SEZIONE 97
PROGRESSIVA 4800.00

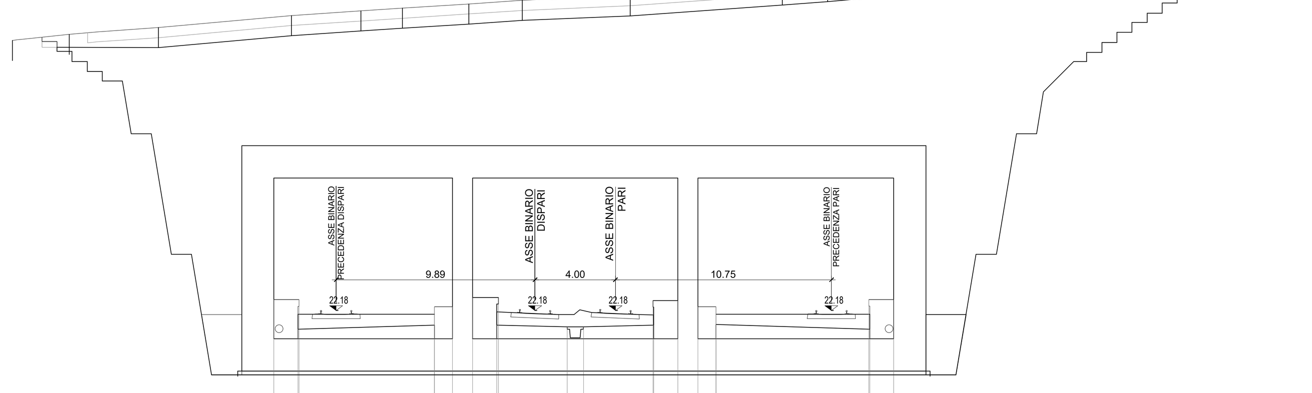

MD MAGRONE DX	m²	5.25
MS MAGRONE SX	m²	5.25
SP SCAVO PROVV	m²	769.92
VR RINTERRO VEGETALE	m²	25.57
gd SCAVO PROVV. DX	m	26.10
gs SCAVO PROVV. SX	m	23.00
sc SCOTICO TR	m	51.15

18

PROGRESSIVE TERRENO	-30.00 -27.17 -22.74 -16.11 -12.66 -10.60 -7.30 -4.64 0.73 8.31 10.56 17.37 19.58 26.99 30.00
PARZIALI TERRENO	2.83 4.43 6.63 3.45 2.06 3.30 2.66 5.37 7.58 2.25 6.81 2.21 7.41 3.01
QUOTE TERRENO	35.61 35.92 36.26 36.86 37.08 37.22 37.43 37.61 37.84 38.38 38.55 39.14 39.32 39.88 40.08
PROGRESSIVE PROGETTO	-16.99 -15.80 -15.74 -9.00 -9.00 -8.10 -7.10 -5.90 -5.82 -2.41 -1.59 1.87 1.90 3.10 4.10 5.00 5.00 12.60 12.65 13.85
PARZIALI PROGETTO	1.25 6.80 0.90 1.28 3.49 0.82 3.49 1.23 0.90 7.65 1.25
QUOTE PROGETTO	22.73 21.26 22.73 22.38 21.47 22.38 22.84 21.47 22.84 21.37 21.37 22.68 21.47 22.68 22.38 21.49 22.73 21.26 22.73

SEZIONE 98
PROGRESSIVA 4850.00

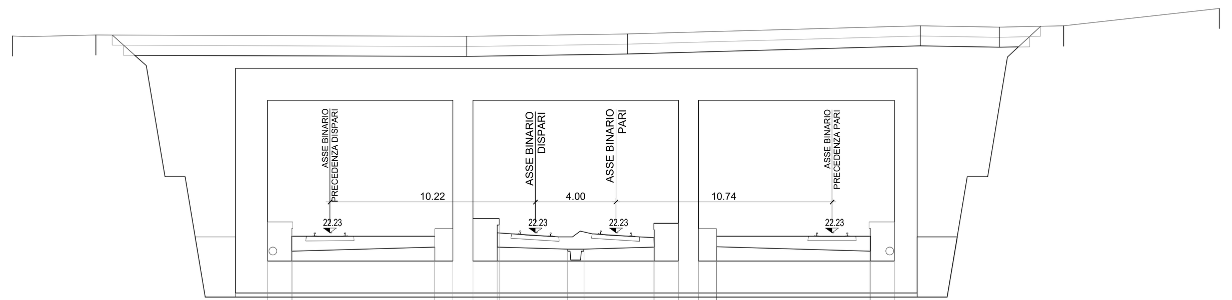

MD MAGRONE DX	m²	5.25
MS MAGRONE SX	m²	5.24
SP SCAVO PROVV	m²	485.77
VA RIEMPIMENTO ARGILLA	m²	22.52
VR RINTERRO VEGETALE	m²	23.09
gd SCAVO PROVV. DX	m	15.37
gs SCAVO PROVV. SX	m	14.97
sc SCOTICO TR	m	46.16

18

PROGRESSIVE TERRENO	-30.00 -25.84 -7.42 0.57 15.12 19.05 22.25 30.00
PARZIALI TERRENO	4.16 18.42 7.99 14.55 3.93 3.20 7.75
QUOTE TERRENO	32.03 32.08 32.01 32.13 32.53 32.46 32.53 33.41
PROGRESSIVE PROGETTO	-17.32 -16.12 -16.07 -9.00 -9.00 -8.10 -7.10 -5.90 -5.81 -2.41 -1.59 1.88 1.90 3.10 4.10 5.00 5.00 12.59 12.65 13.84
PARZIALI PROGETTO	1.25 7.12 0.90 1.29 3.49 0.82 3.49 1.22 0.90 7.65 1.25
QUOTE PROGETTO	22.78 21.31 22.78 22.43 21.52 22.43 22.94 21.51 22.94 21.42 21.42 22.70 21.51 22.70 22.43 21.54 22.78 21.31 22.78

SEZIONE 98a
PROGRESSIVA 4850.01

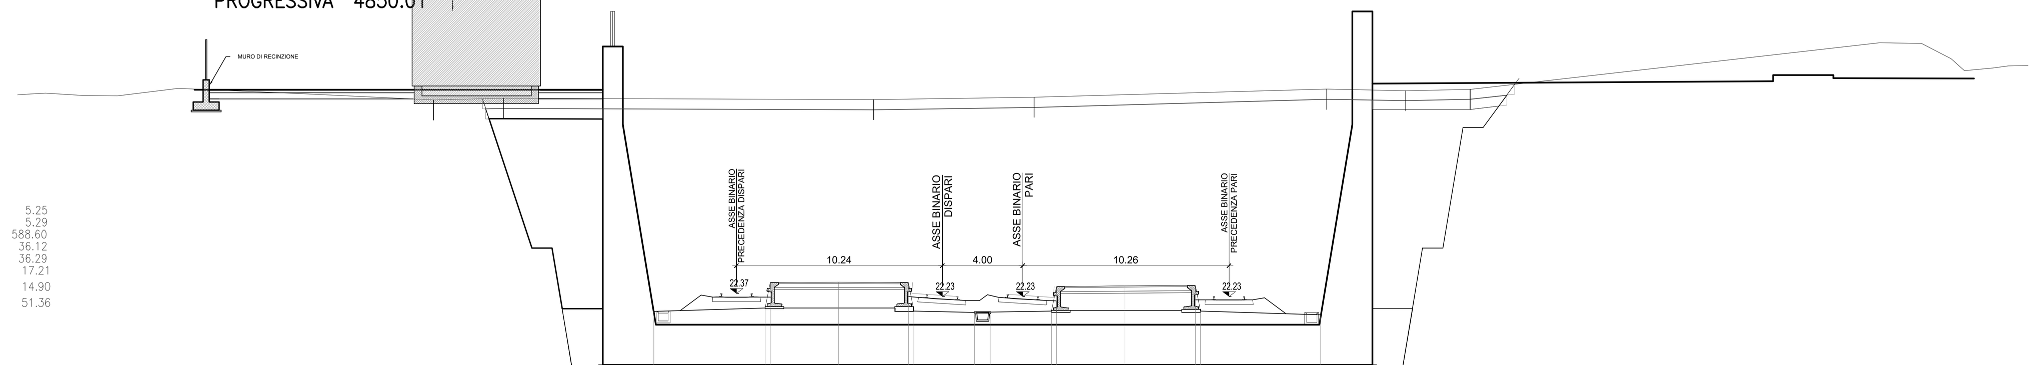

MD MAGRONE DX	m²	5.25
MS MAGRONE SX	m²	5.29
SP SCAVO PROVV	m²	588.60
TD RINTERRO MURO DX	m²	36.12
TS RINTERRO MURO SX	m²	36.29
gd SCAVO PROVV. DX	m	17.21
gs SCAVO PROVV. SX	m	14.90
sc SCOTICO TR	m	51.36

16

PROGRESSIVE TERRENO	-29.30 -25.84 -7.42 0.57 15.12 19.05 22.25
PARZIALI TERRENO	6.42 3.46 18.42 7.99 14.55 3.93 3.20 20.38
QUOTE TERRENO	32.00 32.08 32.01 32.13 32.53 32.46 32.53
PROGRESSIVE PROGETTO	-18.36 -12.82 -12.56 -9.16 -5.69 -5.42 -2.41 -1.60 1.42 1.68 5.08 8.58 8.84 14.83
PARZIALI PROGETTO	5.54 0.26 3.40 3.47 0.27 3.01 0.81 3.02 0.26 3.40 3.50 0.26 5.99
QUOTE PROGETTO	21.48 21.65 22.92 22.95 22.92 21.50 21.43 21.44 21.51 22.73 22.75 22.78 21.50 21.32

SEZIONE 99
PROGRESSIVA 4900.00

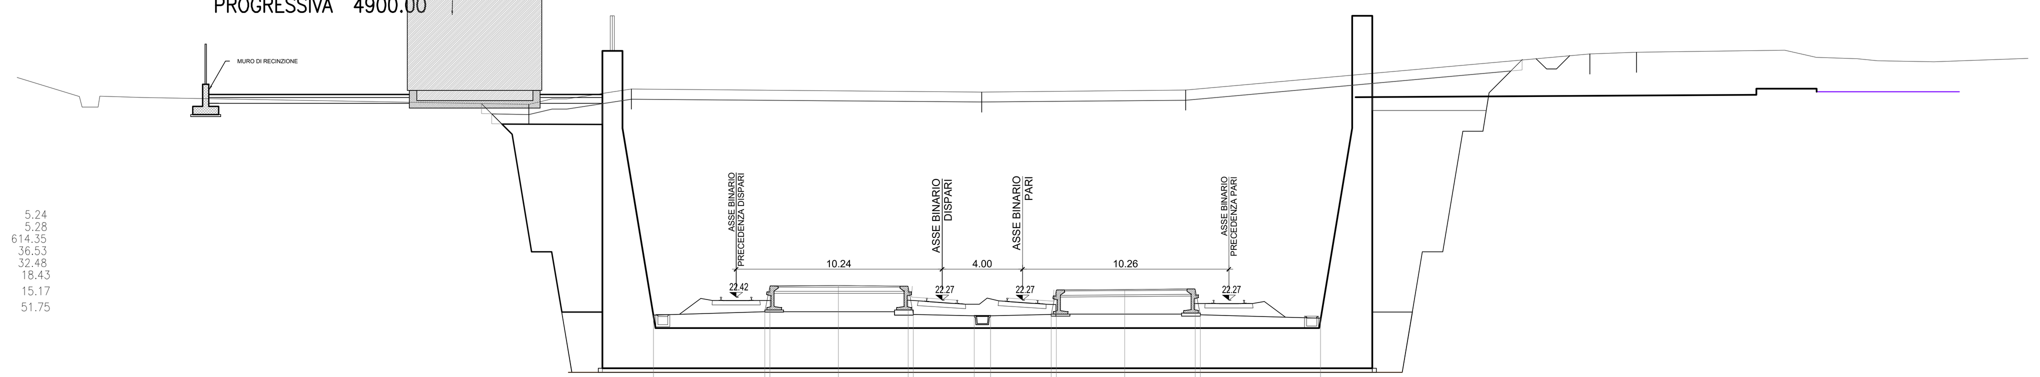

MD MAGRONE DX	m²	5.24
MS MAGRONE SX	m²	5.28
SP SCAVO PROVV	m²	614.35
TD RINTERRO MURO DX	m²	36.53
TS RINTERRO MURO SX	m²	32.48
gd SCAVO PROVV. DX	m	18.43
gs SCAVO PROVV. SX	m	15.17
sc SCOTICO TR	m	51.75

16

PROGRESSIVE TERRENO	-24.55 -19.45 -2.04 8.11 28.21 30.54
PARZIALI TERRENO	19.16 5.10 17.41 10.15 20.10 2.33 7.36
QUOTE TERRENO	32.00 32.76 32.62 32.71 34.51 34.60
PROGRESSIVE PROGETTO	-18.36 -12.82 -12.56 -9.16 -5.69 -5.43 -2.41 -1.60 1.42 1.68 5.08 8.58 8.84 14.83
PARZIALI PROGETTO	5.54 0.26 3.40 3.47 0.26 3.02 0.81 3.02 0.26 3.40 3.50 0.26 5.99
QUOTE PROGETTO	21.53 21.69 22.97 22.99 22.97 21.55 21.48 21.49 21.55 22.77 22.80 22.82 21.54 21.37

SEZIONE 100
PROGRESSIVA 4950.00

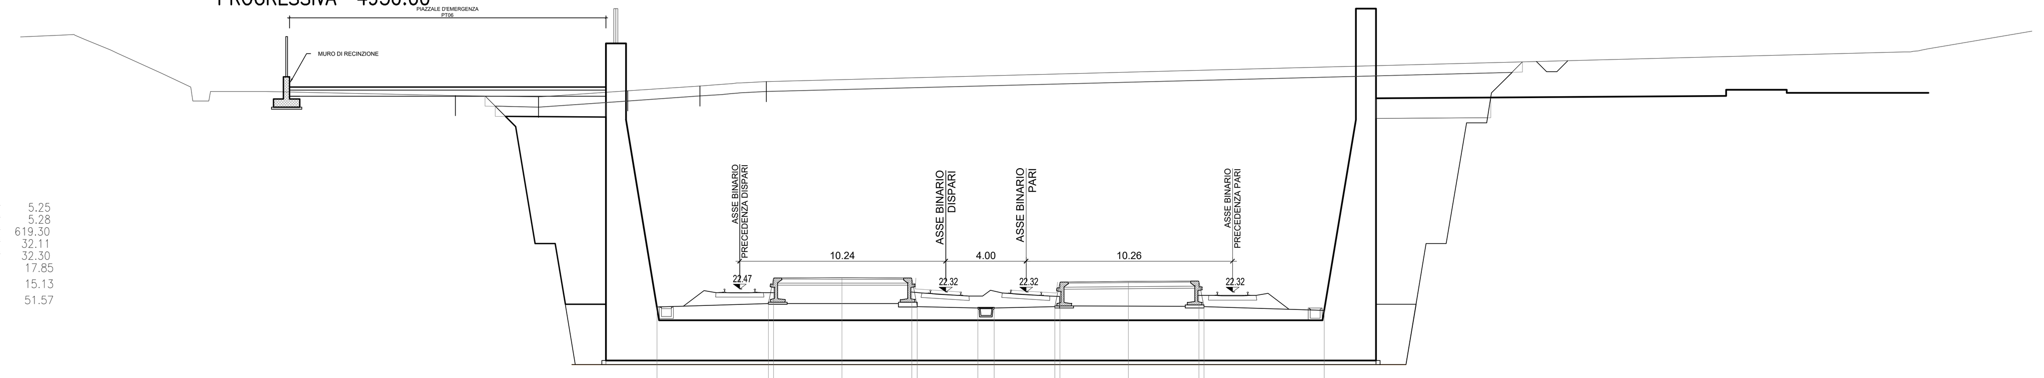

MD MAGRONE DX	m²	5.25
MS MAGRONE SX	m²	5.28
SP SCAVO PROVV	m²	619.30
TD RINTERRO MURO DX	m²	32.11
TS RINTERRO MURO SX	m²	32.30
gd SCAVO PROVV. DX	m	17.85
gs SCAVO PROVV. SX	m	15.13
sc SCOTICO TR	m	51.57

16

PROGRESSIVE TERRENO	-28.37 -24.25 -19.81 -16.22 -12.91
PARZIALI TERRENO	9.48 4.12 4.44 3.59 3.31 56.55
QUOTE TERRENO	32.08 32.00 32.31 32.55 32.77
PROGRESSIVE PROGETTO	-18.36 -12.82 -12.56 -9.16 -5.69 -5.42 -2.41 -1.60 1.42 1.68 5.08 8.58 8.84 14.83
PARZIALI PROGETTO	5.54 0.26 3.40 3.47 0.27 3.01 0.81 3.02 0.26 3.40 3.50 0.26 5.99
QUOTE PROGETTO	21.57 21.74 23.02 23.04 23.02 21.60 21.53 21.53 21.60 22.82 22.84 22.87 21.59 21.41

SEZIONE 101
PROGRESSIVA 5000.00

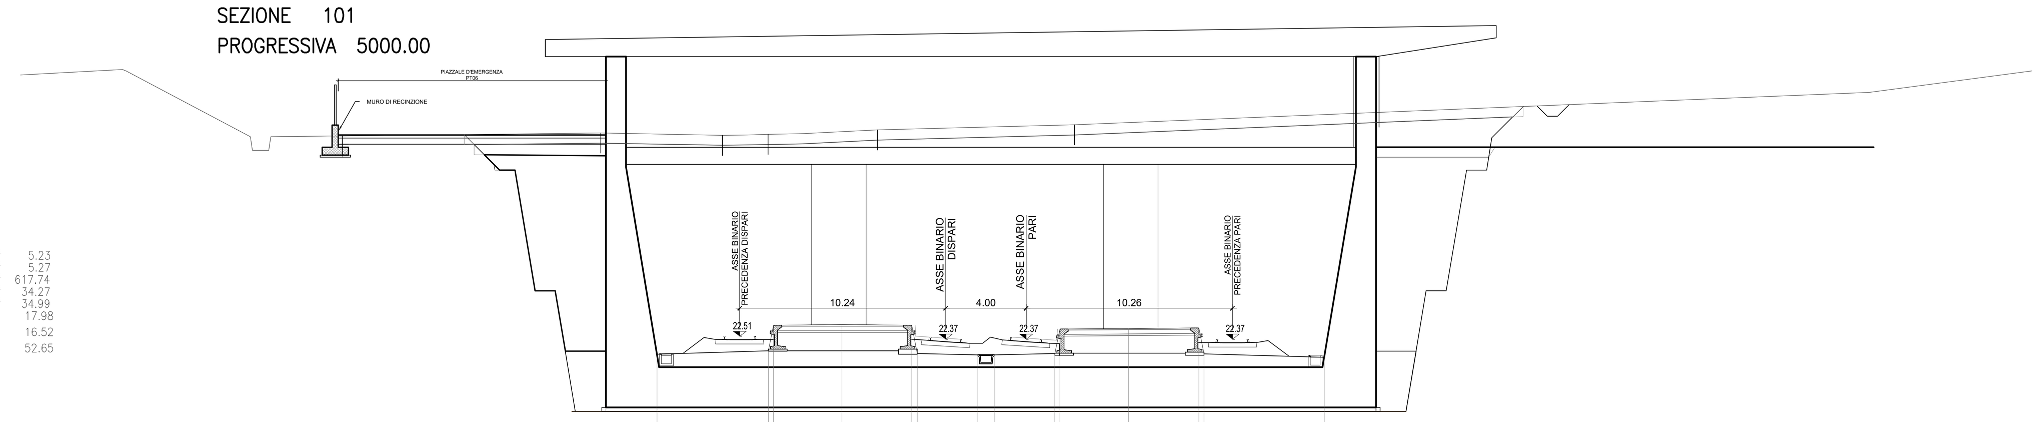

MD MAGRONE DX	m²	5.23
MS MAGRONE SX	m²	5.27
SP SCAVO PROVV	m²	617.74
TD RINTERRO MURO DX	m²	34.27
TS RINTERRO MURO SX	m²	34.99
gd SCAVO PROVV. DX	m	17.98
gs SCAVO PROVV. SX	m	16.52
sc SCOTICO TR	m	52.65

16

PROGRESSIVE TERRENO	-34.00 -21.15 -15.10 -12.83 -7.39 2.41
PARZIALI TERRENO	13.46 6.05 2.27 5.44 9.80 39.50
QUOTE TERRENO	32.46 32.60 32.49 32.53 32.75 33.01
PROGRESSIVE PROGETTO	-18.36 -12.82 -12.56 -9.16 -5.69 -5.42 -2.41 -1.60 1.42 1.68 5.08 8.58 8.84 14.83
PARZIALI PROGETTO	5.54 0.26 3.40 3.47 0.27 3.01 0.81 3.02 0.26 3.40 3.50 0.26 5.99
QUOTE PROGETTO	21.62 21.79 23.06 23.09 23.06 21.64 21.57 21.58 21.65 22.86 22.89 22.92 21.64 21.46

SEZIONE 102
PROGRESSIVA 5050.00

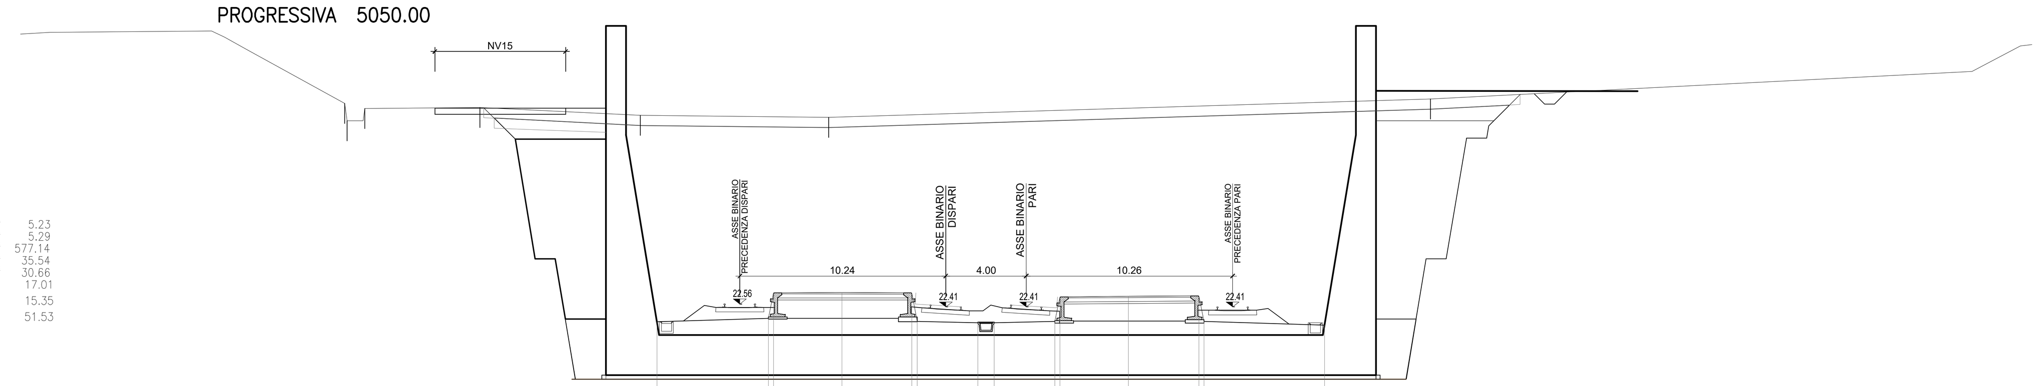

MD MAGRONE DX	m²	5.23
MS MAGRONE SX	m²	5.29
SP SCAVO PROVV	m²	577.14
TD RINTERRO MURO DX	m²	35.54
TS RINTERRO MURO SX	m²	30.66
gd SCAVO PROVV. DX	m	17.01
gs SCAVO PROVV. SX	m	15.35
sc SCOTICO TR	m	51.53

16

PROGRESSIVE TERRENO	-33.88 -33.76 -32.88 -27.16 -19.19 -9.82 20.11
PARZIALI TERRENO	4.83 0.12 0.88 5.72 7.97 9.37 29.93 26.91
QUOTE TERRENO	32.54 31.67 32.29 32.35 31.94 31.85 32.76
PROGRESSIVE PROGETTO	-18.35 -12.82 -12.56 -9.15 -5.69 -5.42 -2.40 -1.59 1.42 1.68 5.09 8.58 8.84 14.83
PARZIALI PROGETTO	5.53 0.26 3.41 3.46 0.27 3.02 0.81 3.01 0.26 3.41 3.49 0.26 5.99
QUOTE PROGETTO	21.67 21.83 23.11 23.13 23.11 21.69 21.62 21.63 21.69 22.91 22.93 22.96 21.68 21.50

SEZIONE 103
PROGRESSIVA 5100.00

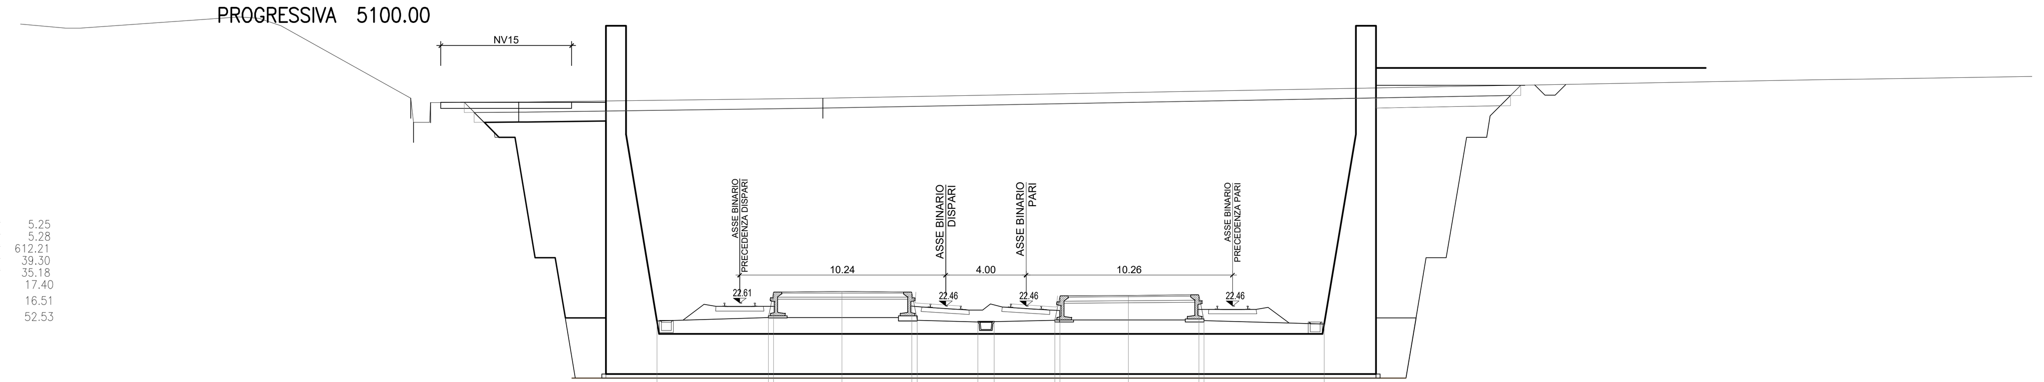

MD MAGRONE DX	m²	5.25
MS MAGRONE SX	m²	5.28
SP SCAVO PROVV	m²	612.21
TD RINTERRO MURO DX	m²	39.30
TS RINTERRO MURO SX	m²	35.18
gd SCAVO PROVV. DX	m	17.40
gs SCAVO PROVV. SX	m	16.51
sc SCOTICO TR	m	52.53

16

PROGRESSIVE TERRENO	-30.60 -30.46 -29.61 -25.22 -10.11
PARZIALI TERRENO	6.45 0.14 0.85 4.39 15.11 49.12
QUOTE TERRENO	32.80 31.60 32.59 32.61 32.80
PROGRESSIVE PROGETTO	-18.36 -12.82 -12.56 -9.16 -5.69 -5.42 -2.41 -1.60 1.42 1.68 5.08 8.58 8.84 14.83
PARZIALI PROGETTO	5.54 0.26 3.40 3.47 0.27 3.01 0.81 3.02 0.26 3.40 3.50 0.26 5.99
QUOTE PROGETTO	21.71 21.88 23.16 23.18 23.15 21.74 21.67 21.67 21.74 22.96 22.98 23.01 21.73 21.55

COMMITTENTE:

RFI RETE FERROVIARIA ITALIANA
GRUPPO FERROVIE DELLO STATO ITALIANE

PROGETTAZIONE:

ITALFERR
GRUPPO FERROVIE DELLO STATO ITALIANE

INFRASTRUTTURE FERROVIARIE STRATEGICHE DEFINITE DALLA LEGGE OBIETTIVO N. 443/01 e s.m.i.

S.O. Corpo Stradale

PROGETTO DEFINITIVO

NODO DI BARI

BARI NORD - VARIANTE SANTO SPIRITO PALESE

INFRASTRUTTURE
ELABORATI GENERALI
Sezioni trasversali correnti Tav. 13/27

SCALA: 1:200

COMMESSA	LOTTO	FASE	ENTE	TIPO DOC.	OPERA/DISCIPLINA	PROGR.	REV.
IADR	00	D	29	W9	IF0000	013	B

Rev.	Descrizione	Redatto	Data	Verificato	Data	Approvato	Data	Autorizzato Data
A	Emissione	S.Scopetta	31/07/2023	G.Fedele-G.Tulino	31/07/2023	G.Dimaggio	31/07/2023	F.ARDUINI 29/09/2023
B	Emissione PD per AI	S.Scopetta	SETT '23	G.Fedele-G.Tulino	SETT '23	G.Dimaggio	SETT '23	

File: IADR00D29W9IF0000013B | n. Elab.: