SEZIONE 104
PROGRESSIVA 5150.00

MD MAGRONE DX	m²	5.25
MS MAGRONE SX	m²	5.25
RS RINTERRO GALLERIA	m²	116.48
SP SCAVO PROVV	m²	532.55
gd SCAVO PROVV. DX	m	16.94
gs SCAVO PROVV. SX	m	16.28
sc SCOTICO TR	m	47.65

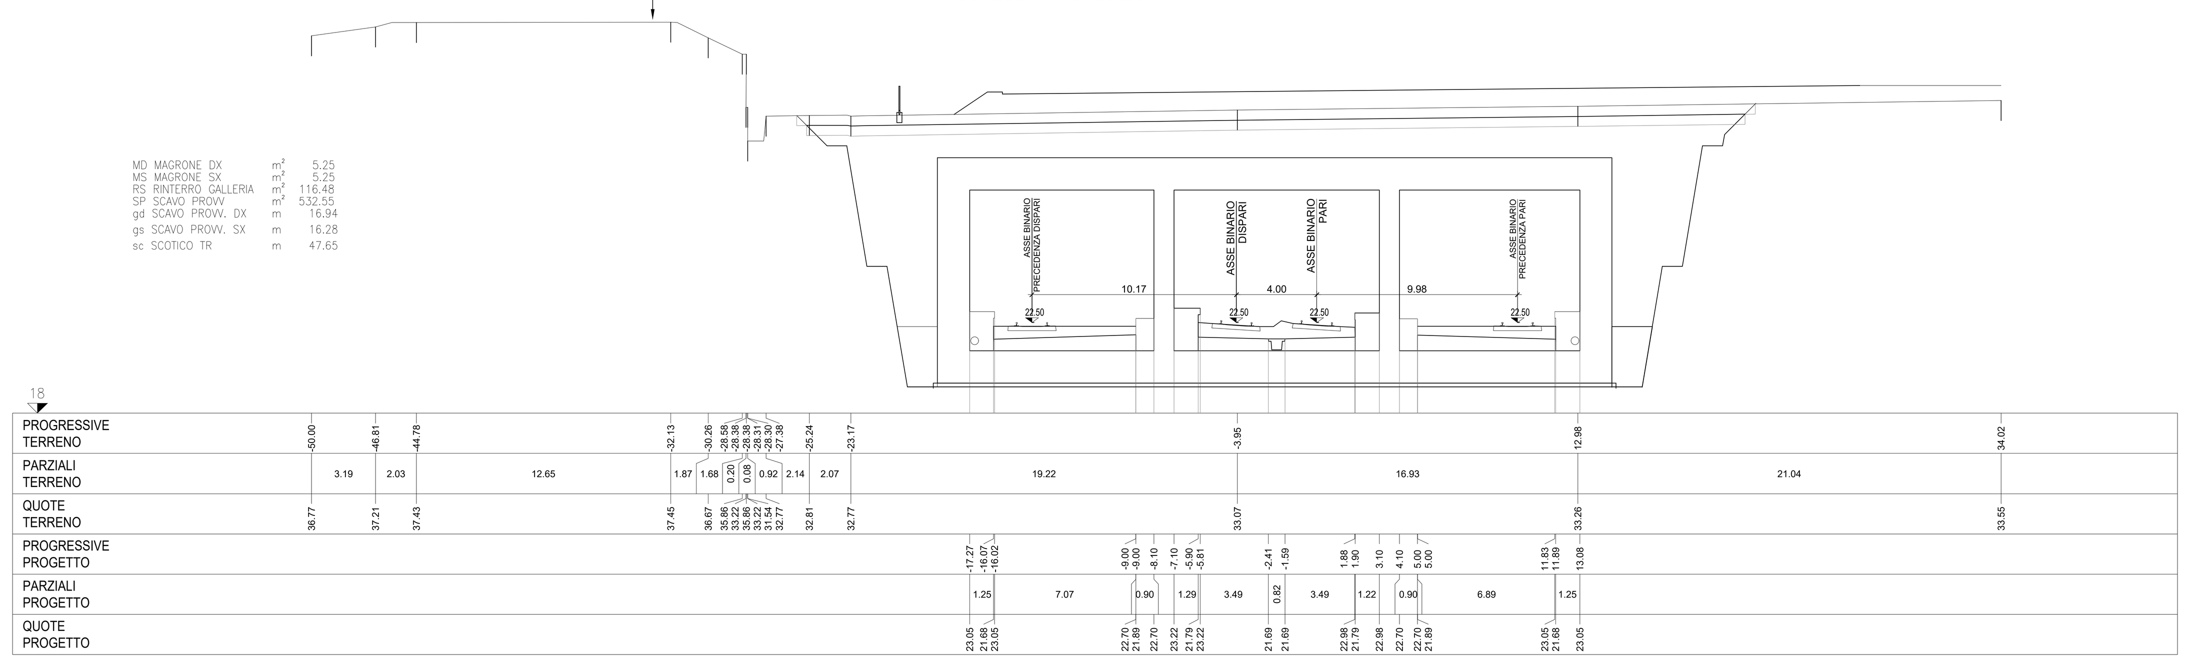

SEZIONE 105
PROGRESSIVA 5200.00

MD MAGRONE DX	m²	5.24
MS MAGRONE SX	m²	5.24
RS RINTERRO GALLERIA	m²	140.22
SP SCAVO PROVV	m²	523.12
gd SCAVO PROVV. DX	m	17.39
gs SCAVO PROVV. SX	m	15.14
sc SCOTICO TR	m	43.83

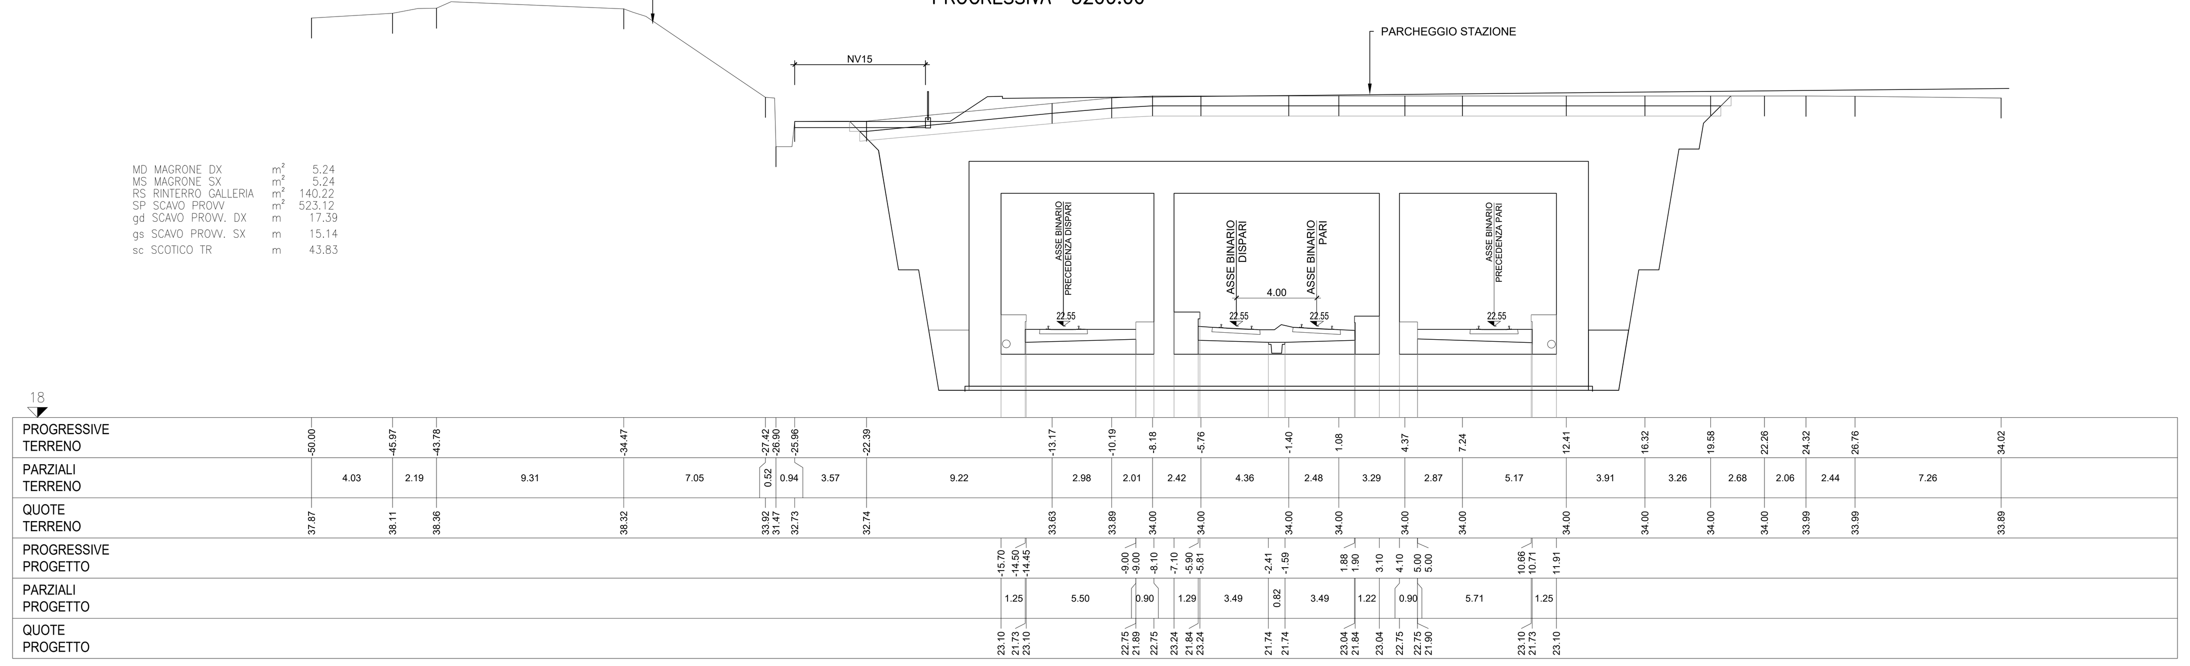

SEZIONE 106
PROGRESSIVA 5250.00

MD MAGRONE DX	m²	5.74
MS MAGRONE SX	m²	5.74
RS RINTERRO GALLERIA	m²	121.45
SP SCAVO PROVV	m²	470.97
gd SCAVO PROVV. DX	m	17.60
gs SCAVO PROVV. SX	m	17.81
sc SCOTICO TR	m	41.82

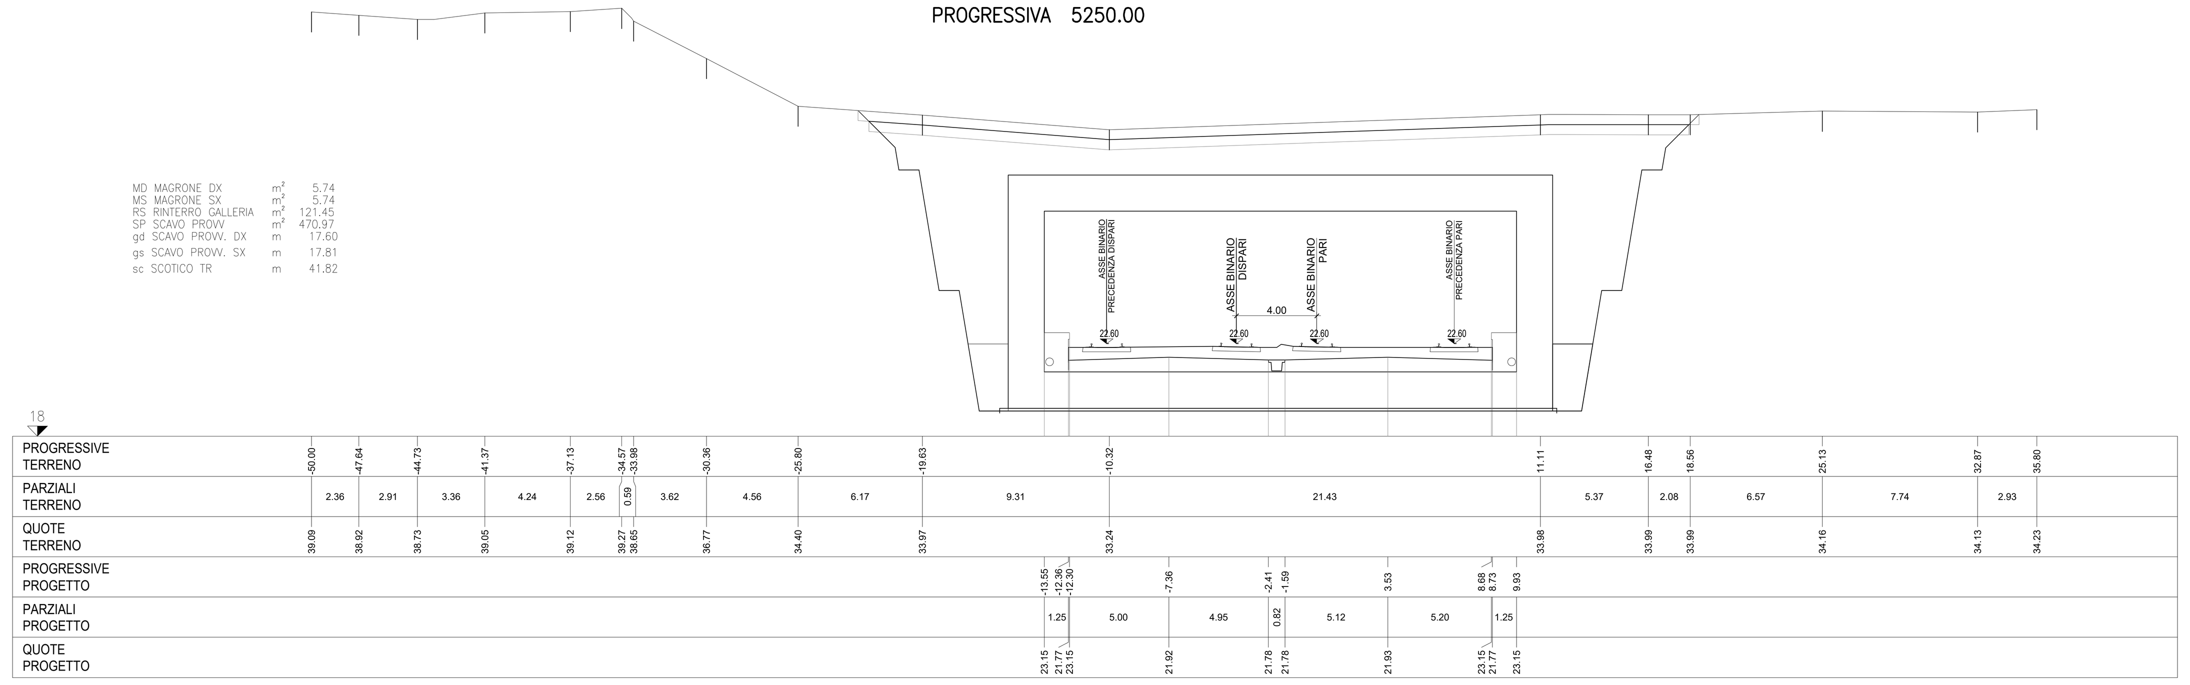

SEZIONE 106a
PROGRESSIVA 5250.01

SC SCAVO PROVV	m²	495.19
gd SCAVO PROVV. DX	m	17.74
gs SCAVO PROVV. SX	m	17.97
MD MAGRONE DX	m²	5.25
MS MAGRONE SX	m²	5.27
TD RINTERRO MURO DX	m²	50.07
TS RINTERRO MURO SX	m²	49.39
VA RIEMPIMENTO ARGILLA	m²	7.38
VR RINTERRO VEGETALE	m²	7.98
sc SCOTICO TR	m	41.61

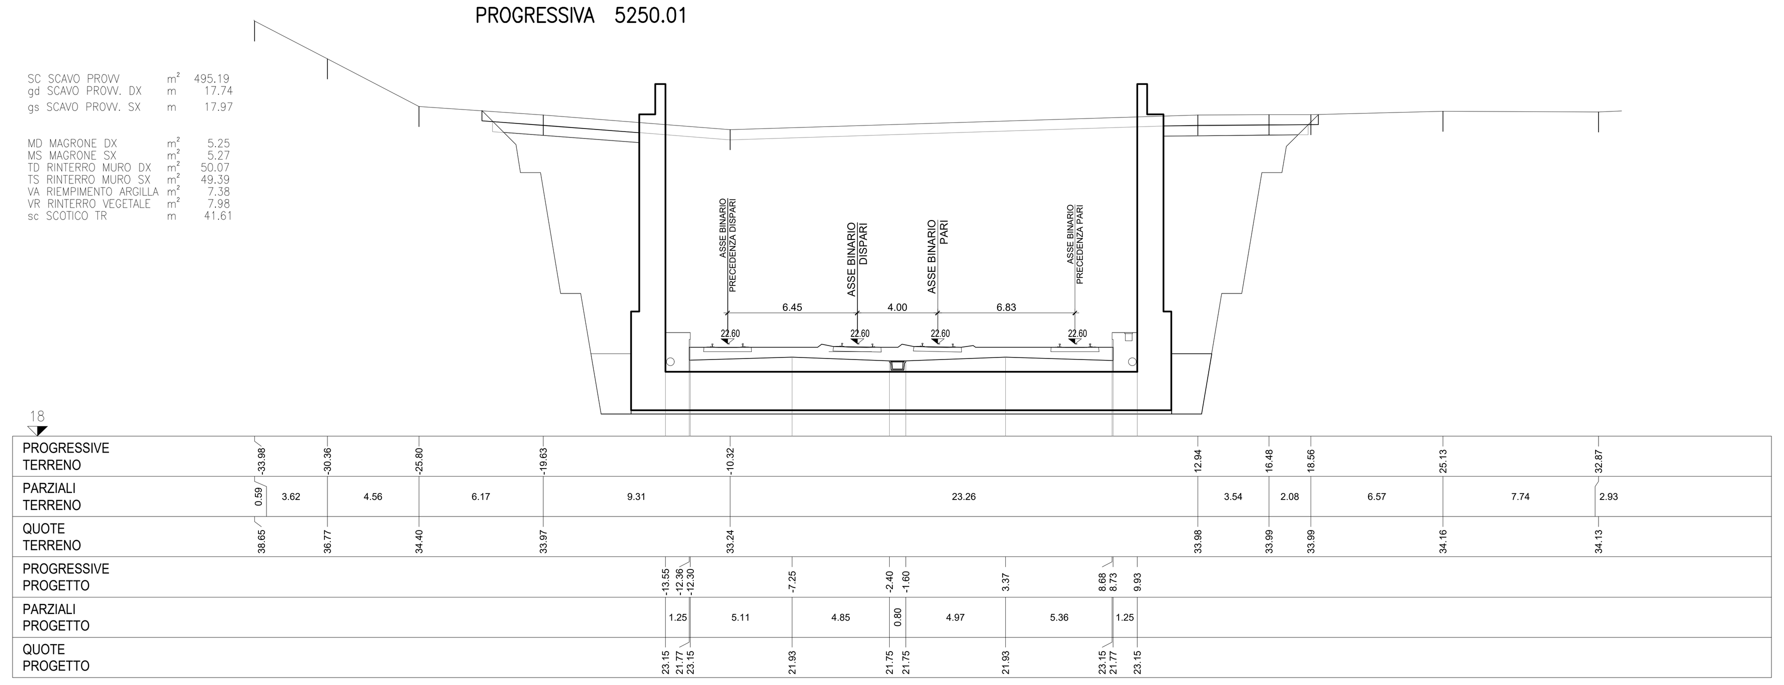

SEZIONE 107
PROGRESSIVA 5300.00

SC SCAVO PROVV	m²	452.16
gd SCAVO PROVV. DX	m	17.47
gs SCAVO PROVV. SX	m	17.73
MD MAGRONE DX	m²	5.26
MS MAGRONE SX	m²	5.30
TD RINTERRO MURO DX	m²	49.91
TS RINTERRO MURO SX	m²	50.29
VA RIEMPIMENTO ARGILLA	m²	3.56
VR RINTERRO VEGETALE	m²	3.75
sc SCOTICO TR	m	37.62

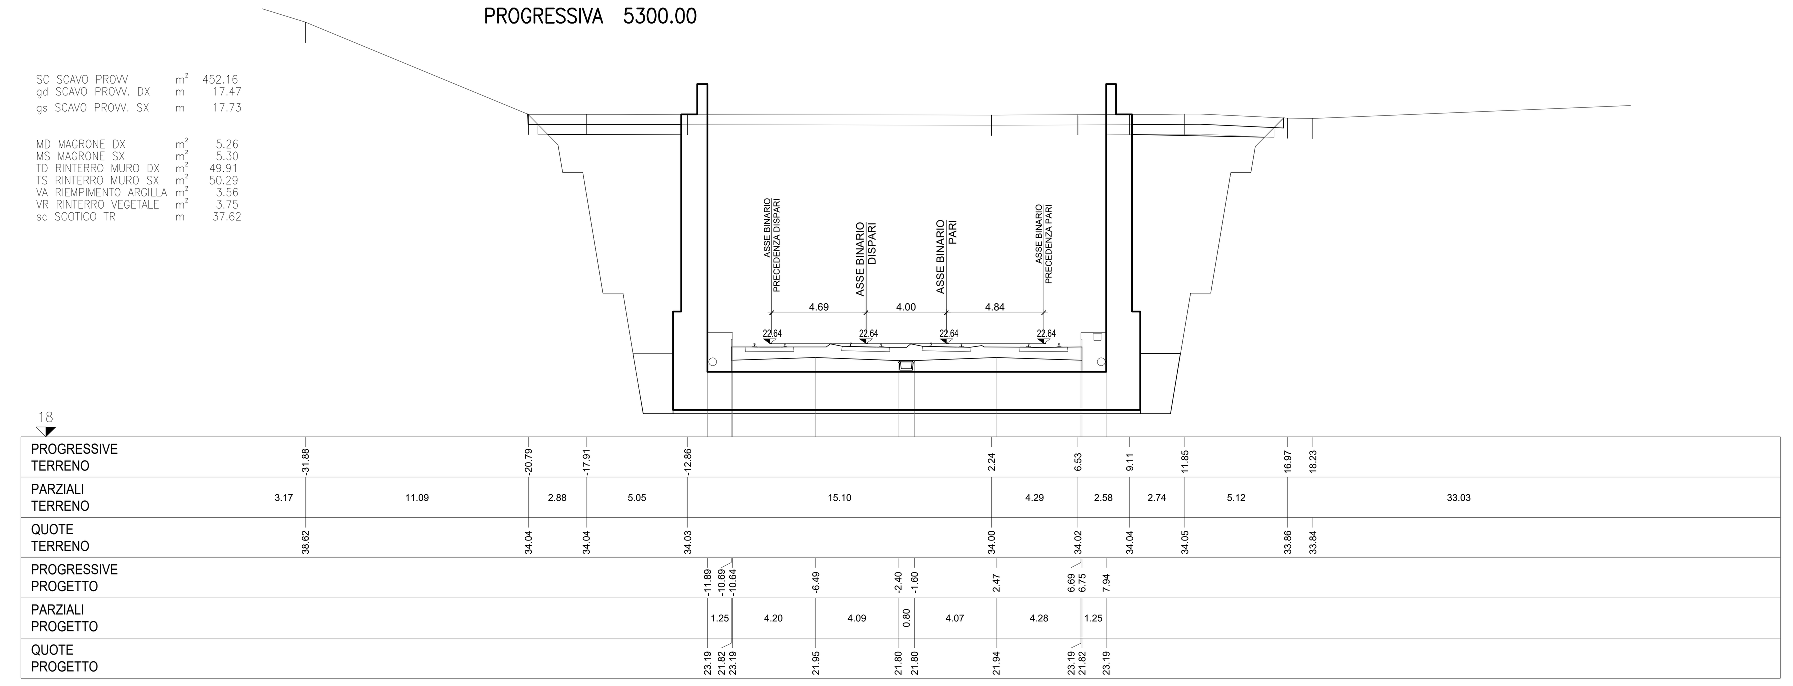

SEZIONE 108
PROGRESSIVA 5350.00

SC SCAVO PROVV	m²	423.16
gd SCAVO PROVV. DX	m	17.61
gs SCAVO PROVV. SX	m	19.20
MD MAGRONE DX	m²	5.25
MS MAGRONE SX	m²	5.28
TD RINTERRO MURO DX	m²	49.47
TS RINTERRO MURO SX	m²	49.92
VA RIEMPIMENTO ARGILLA	m²	7.53
VR RINTERRO VEGETALE	m²	4.36
sc SCOTICO TR	m	37.21

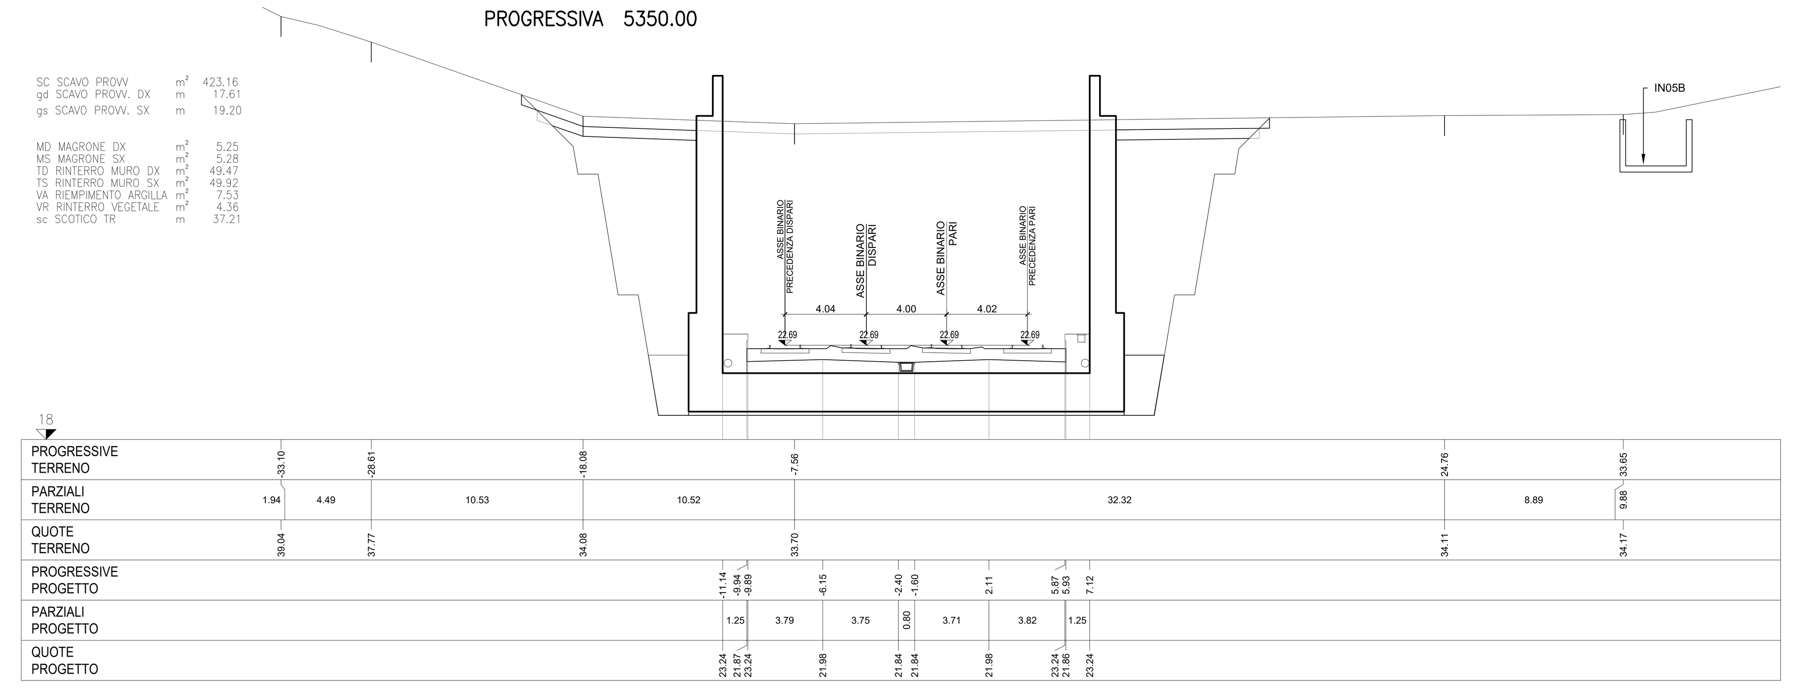

SEZIONE 109
PROGRESSIVA 5400.00

SC SCAVO PROVV	m²	450.28
gd SCAVO PROVV. DX	m	18.58
gs SCAVO PROVV. SX	m	18.35
MD MAGRONE DX	m²	5.25
MS MAGRONE SX	m²	5.28
TD RINTERRO MURO DX	m²	55.23
TS RINTERRO MURO SX	m²	52.22
VA RIEMPIMENTO ARGILLA	m²	6.97
VR RINTERRO VEGETALE	m²	8.38
sc SCOTICO TR	m	36.11

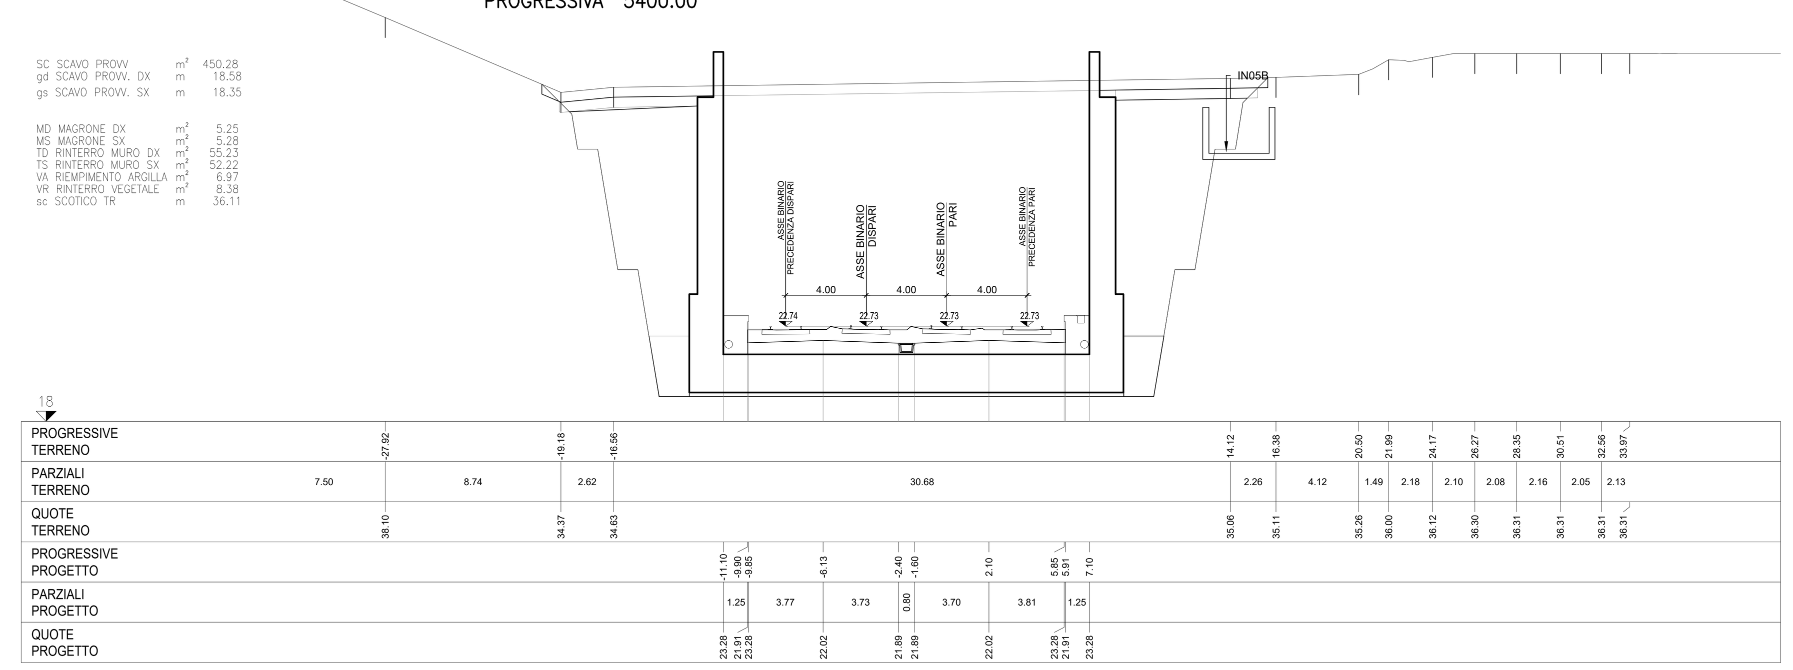

SEZIONE 110
PROGRESSIVA 5450.00

SC SCAVO PROVV	m²	458.69
gd SCAVO PROVV. DX	m	18.94
gs SCAVO PROVV. SX	m	19.05
MD MAGRONE DX	m²	5.26
MS MAGRONE SX	m²	5.29
TD RINTERRO MURO DX	m²	57.20
TS RINTERRO MURO SX	m²	56.83
VA RIEMPIMENTO ARGILLA	m²	7.71
VR RINTERRO VEGETALE	m²	8.71
sc SCOTICO TR	m	36.61

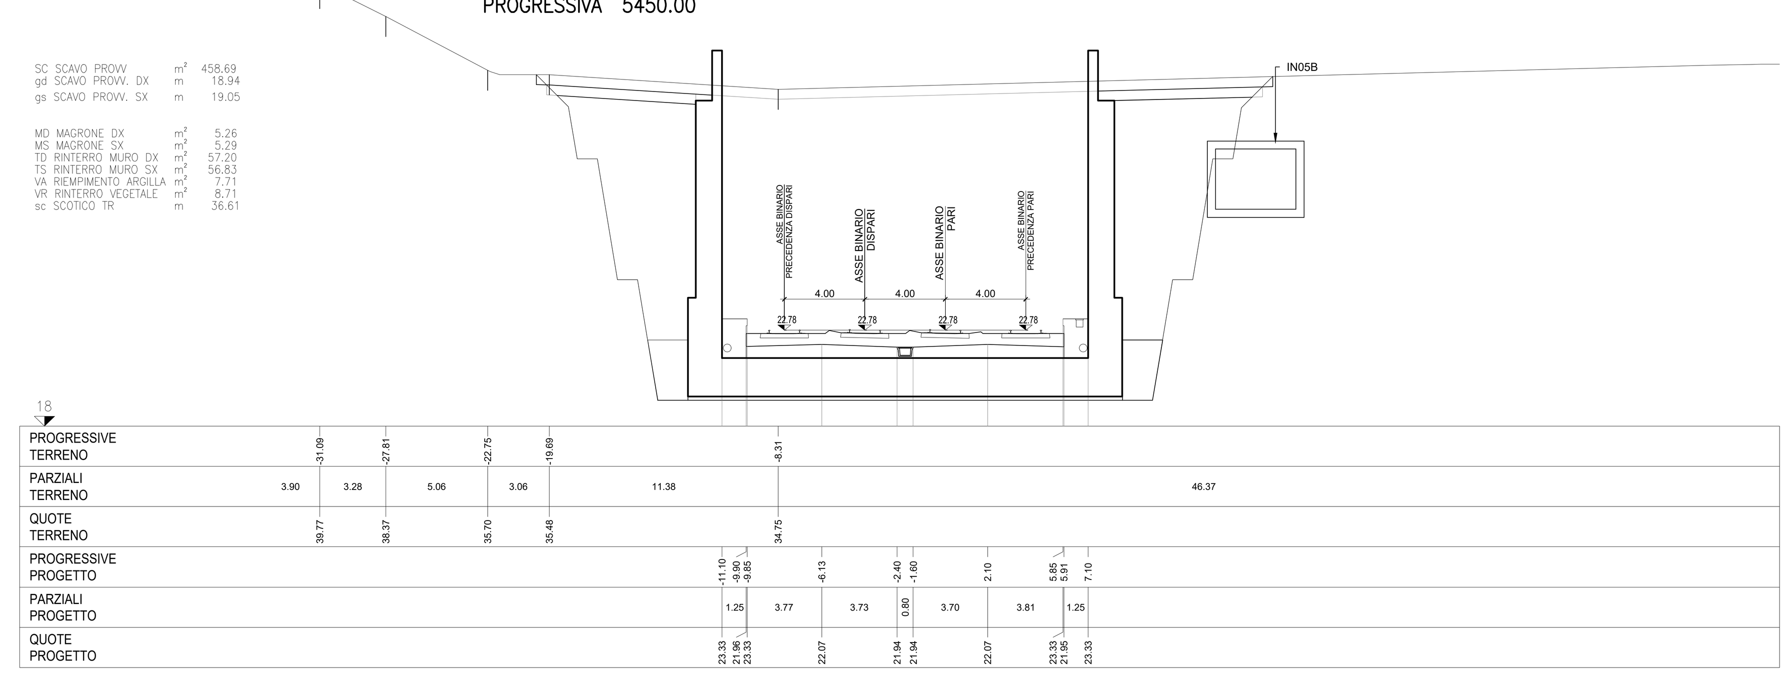

COMMITTENTE:

RFI RETE FERROVIARIA ITALIANA – GRUPPO FERROVIE DELLO STATO ITALIANE

PROGETTAZIONE:

ITALFERR – GRUPPO FERROVIE DELLO STATO ITALIANE

INFRASTRUTTURE FERROVIARIE STRATEGICHE DEFINITE DALLA LEGGE OBIETTIVO N. 443/01 e s.m.i.

S.O. Corpo Stradale

PROGETTO DEFINITIVO

NODO DI BARI

BARI NORD - VARIANTE SANTO SPIRITO PALESE

INFRASTRUTTURE
ELABORATI GENERALI
Sezioni trasversali correnti Tav. 14/27

SCALA: 1:200

COMMESSA	LOTTO	FASE	ENTE	TIPO DOC.	OPERA/DISCIPLINA	PROGR.	REV.
IADR	00	D	29	W9	IF0000	014	B

Rev.	Descrizione	Redatto	Data	Verificato	Data	Approvato	Data	Autorizzato Data
A	Emissione	S.Scopetta	31/07/2023	G.Fedele-G.Tulino	31/07/2023	G.Dimaggio	31/07/2023	F.ARDUINI 29/09/2023
B	Emissione PD per AI	S.Scopetta	SETT '23	G.Fedele-G.Tulino	SETT '23	G.Dimaggio	SETT '23	

File: IADR00D29W9IF0000014B | n. Elab.: