




SEZIONE 134  
PROGRESSIVA 6650.00

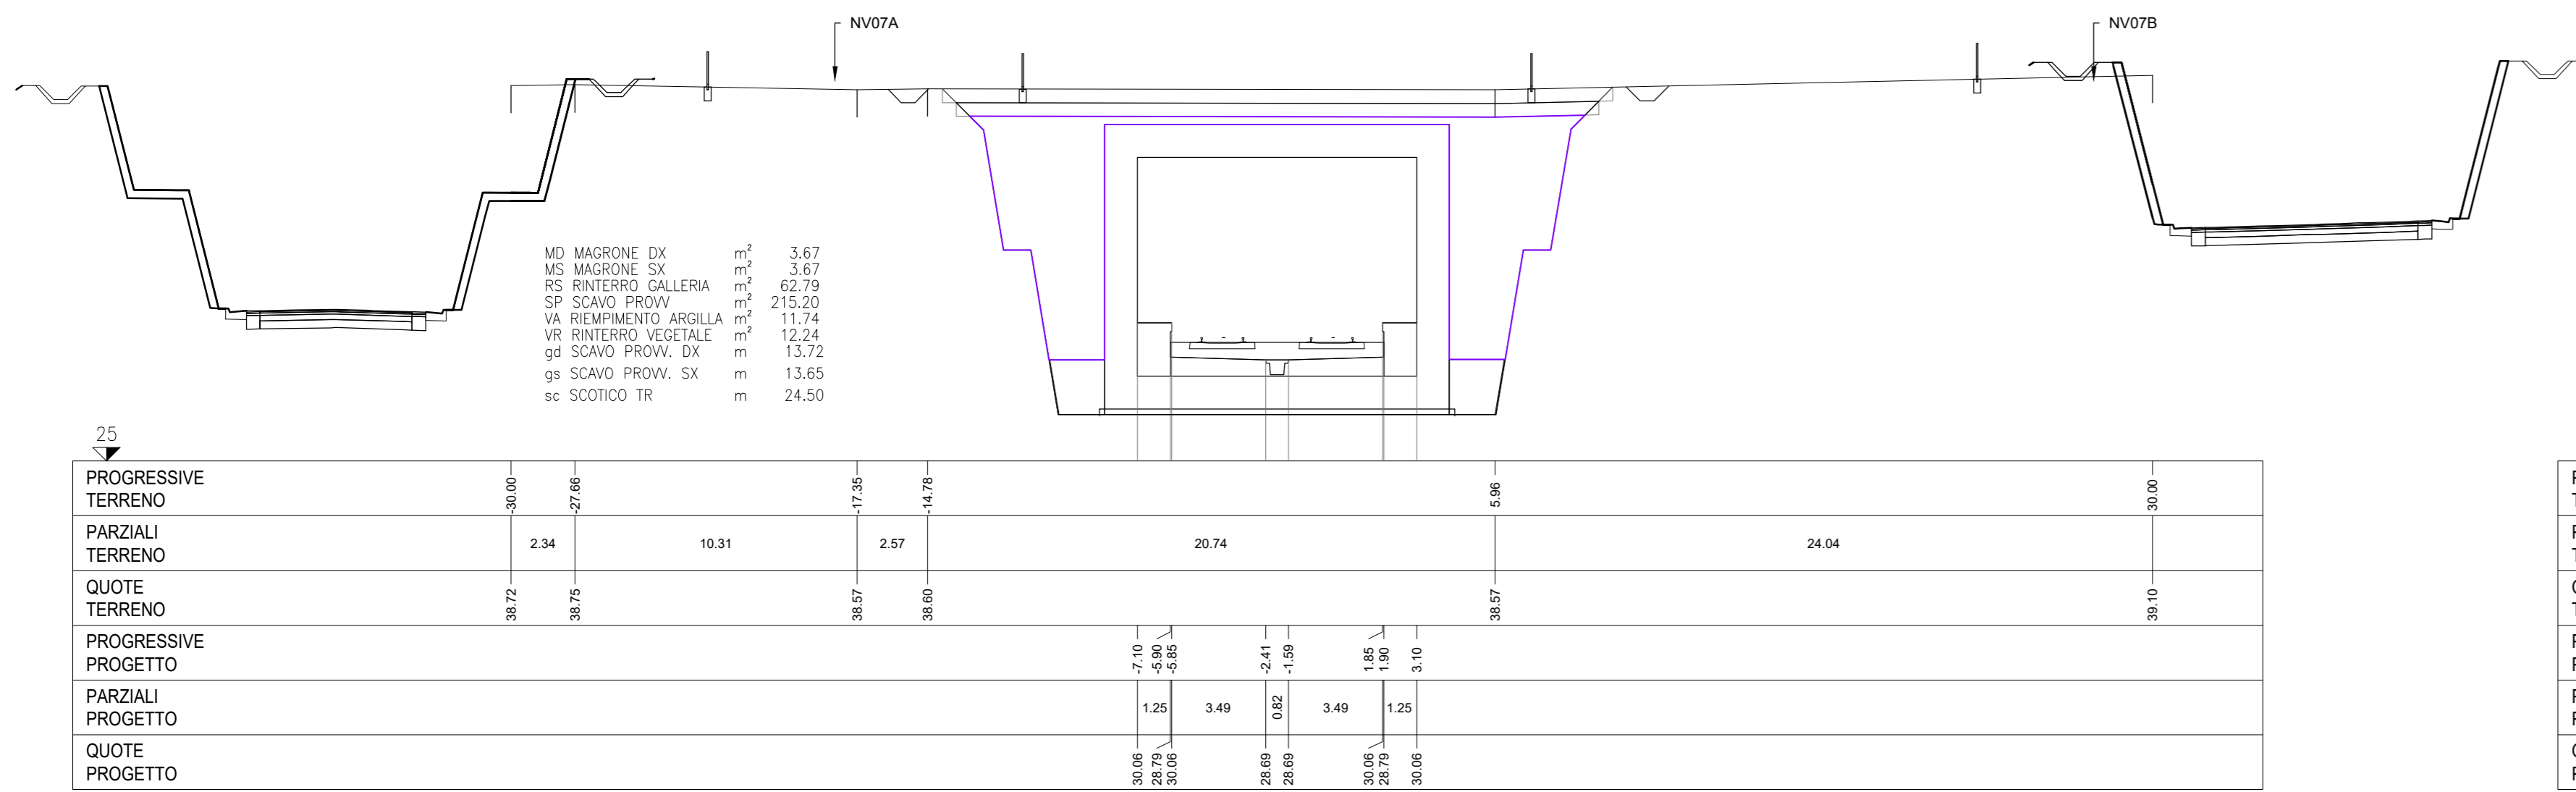


SEZIONE 138  
PROGRESSIVA 6850.00

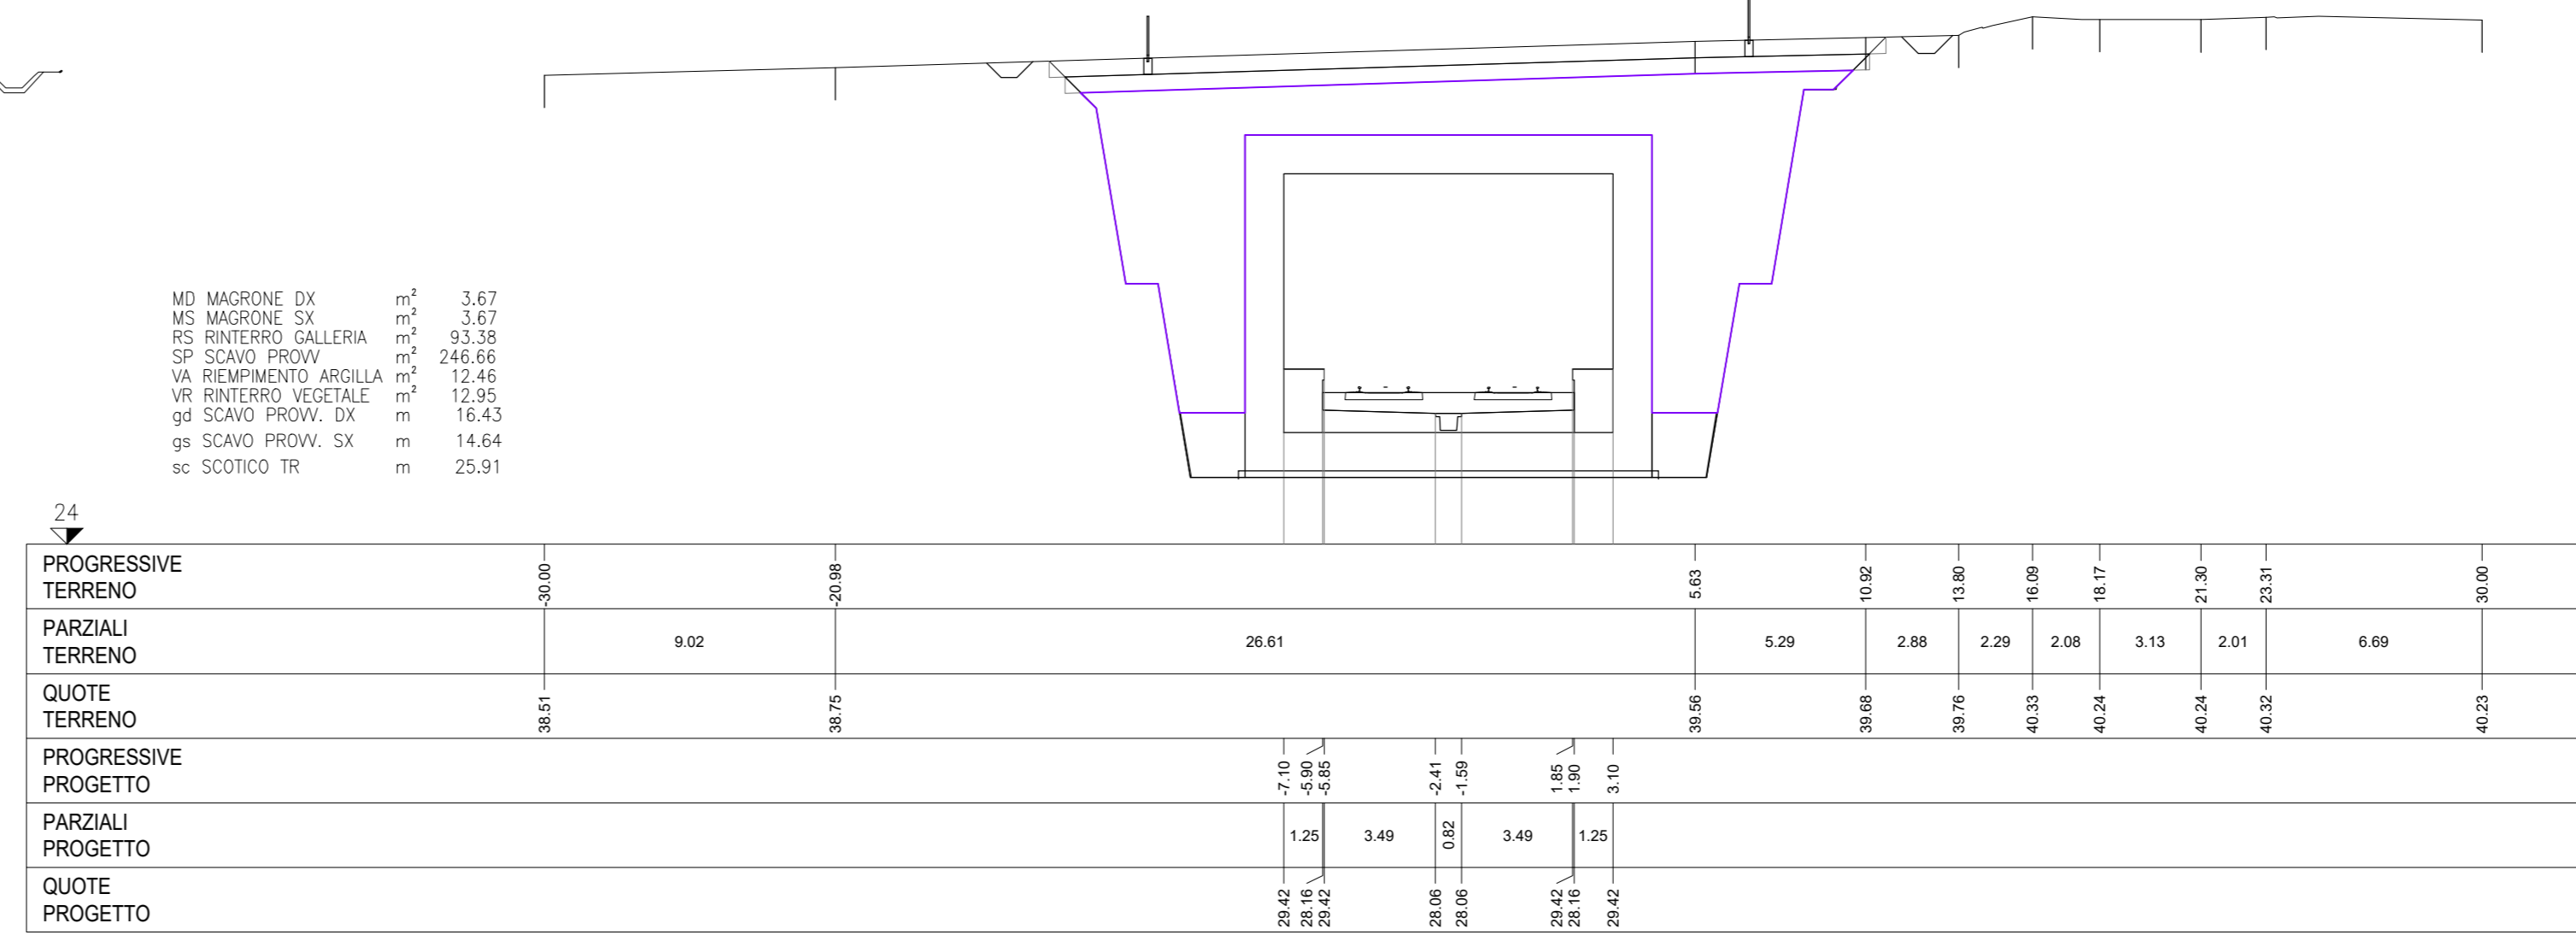


SEZIONE 135  
PROGRESSIVA 6700.00

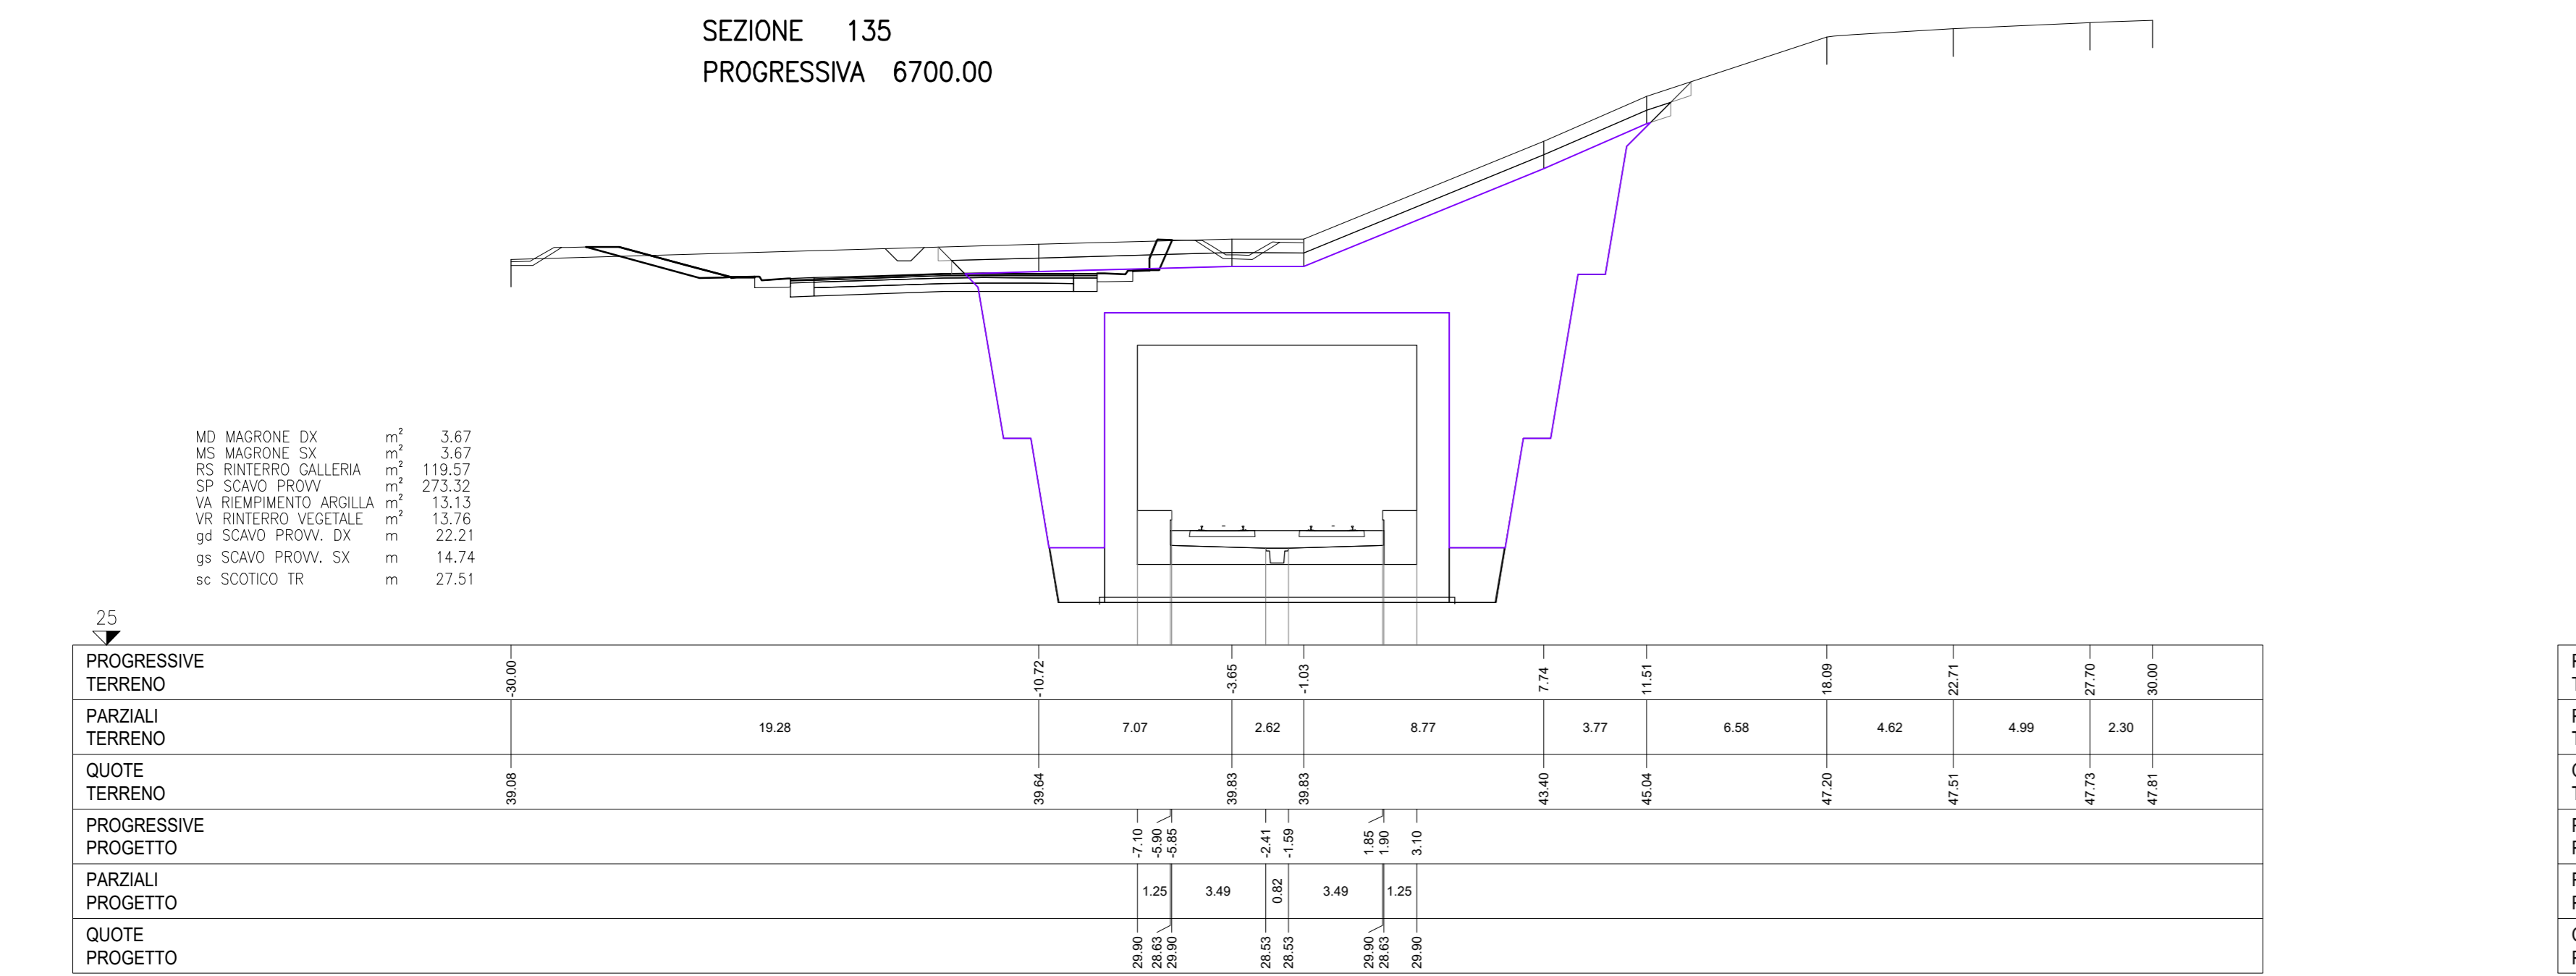


SEZIONE 139  
PROGRESSIVA 6900.00

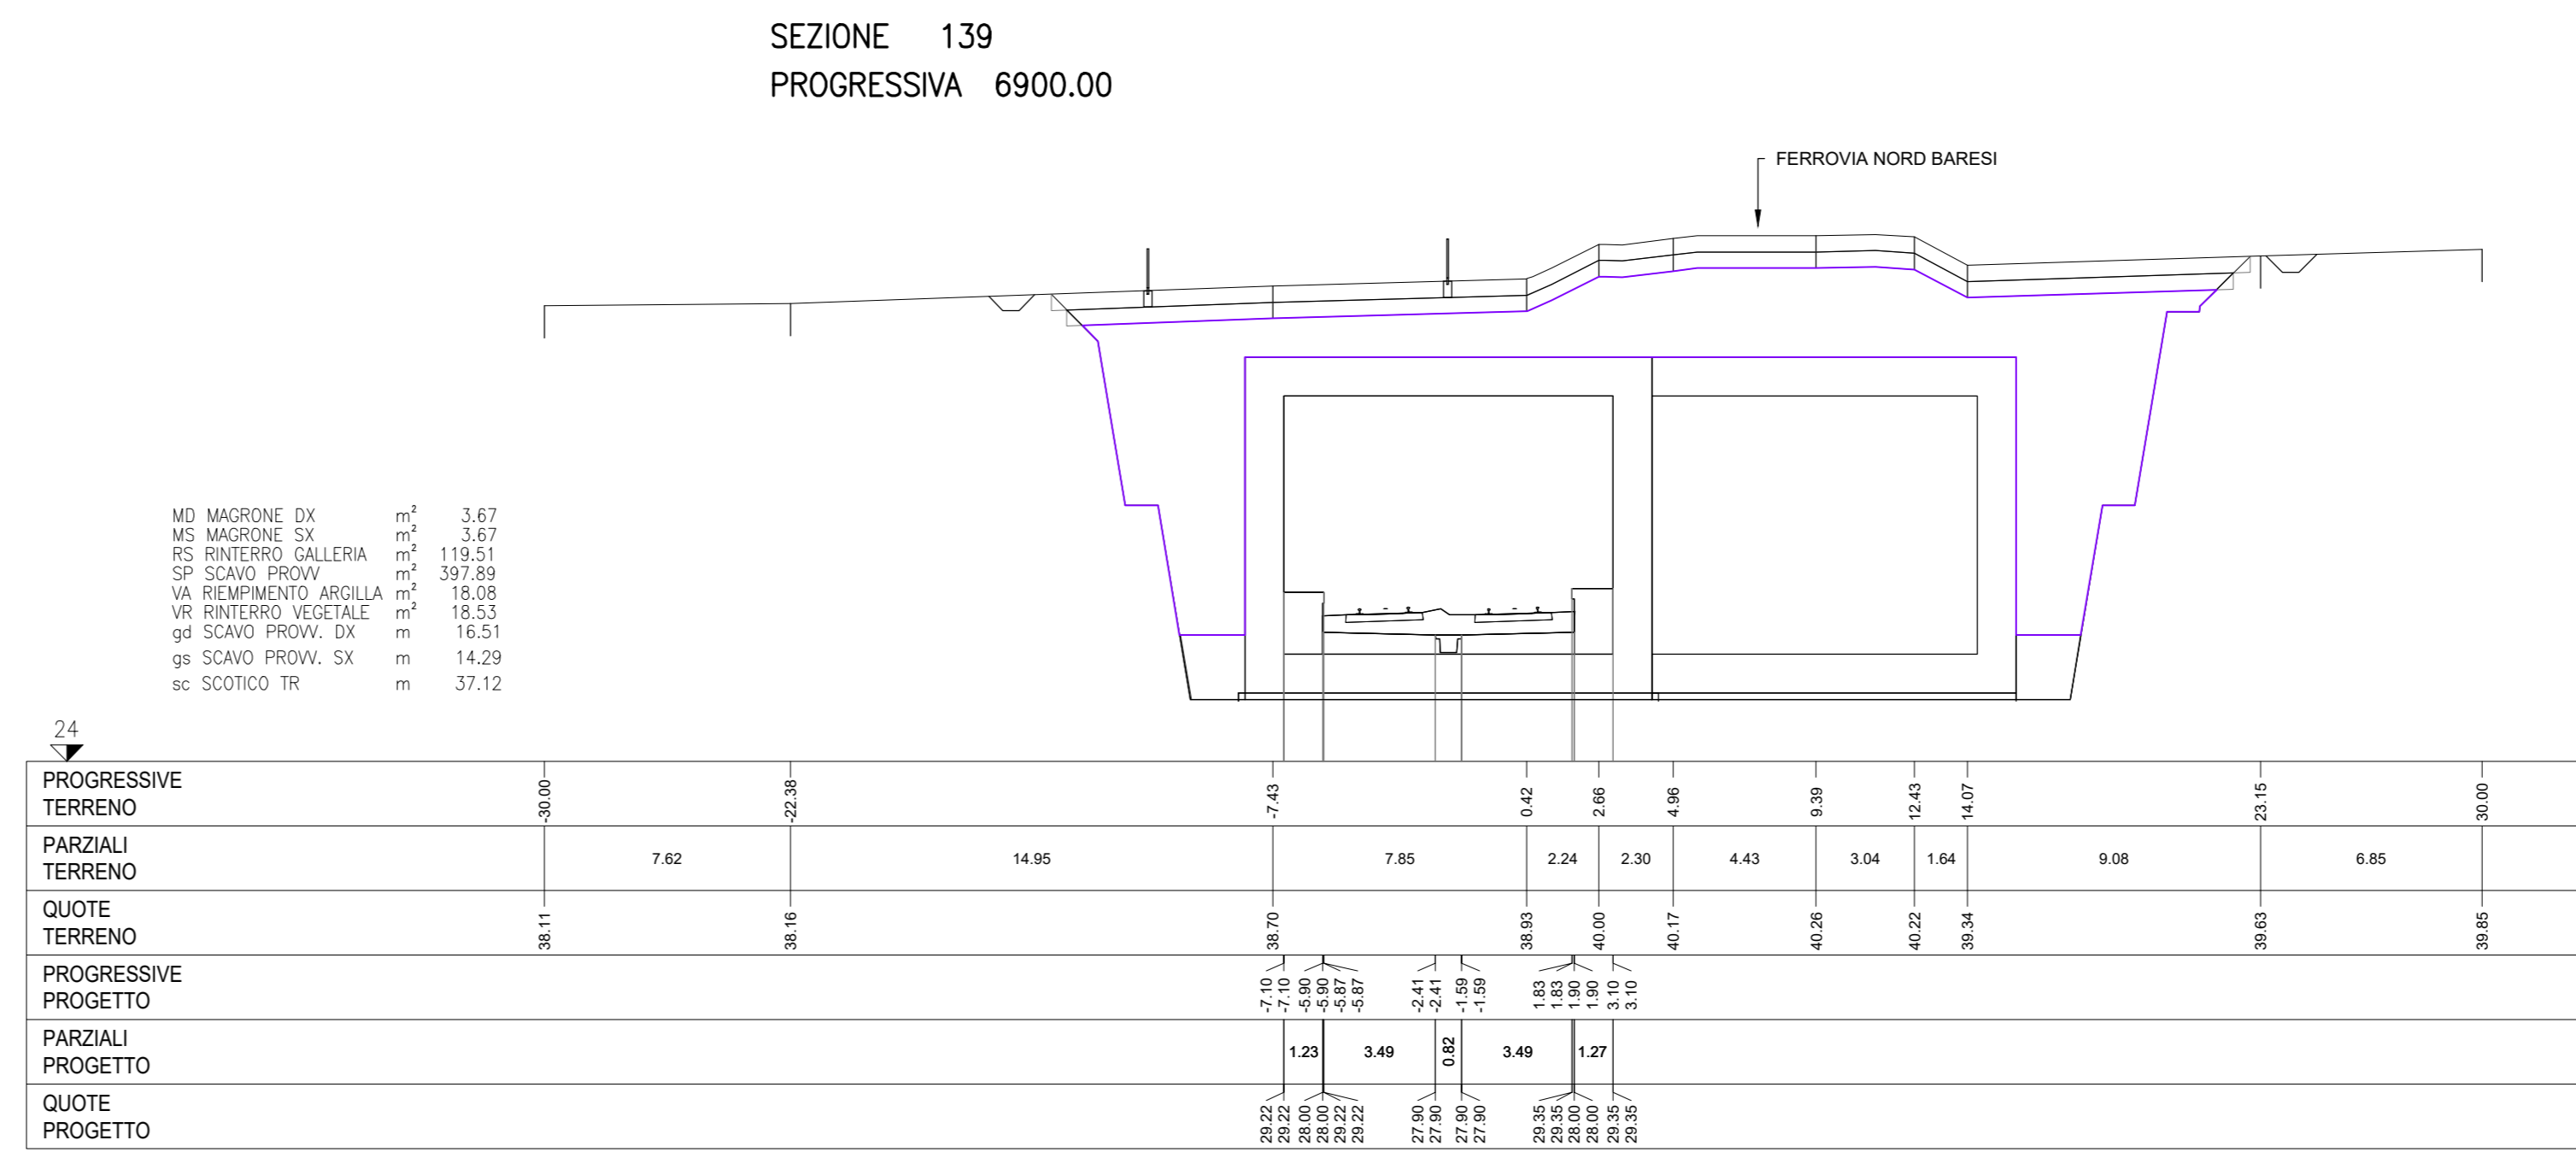


SEZIONE 136  
PROGRESSIVA 6750.00

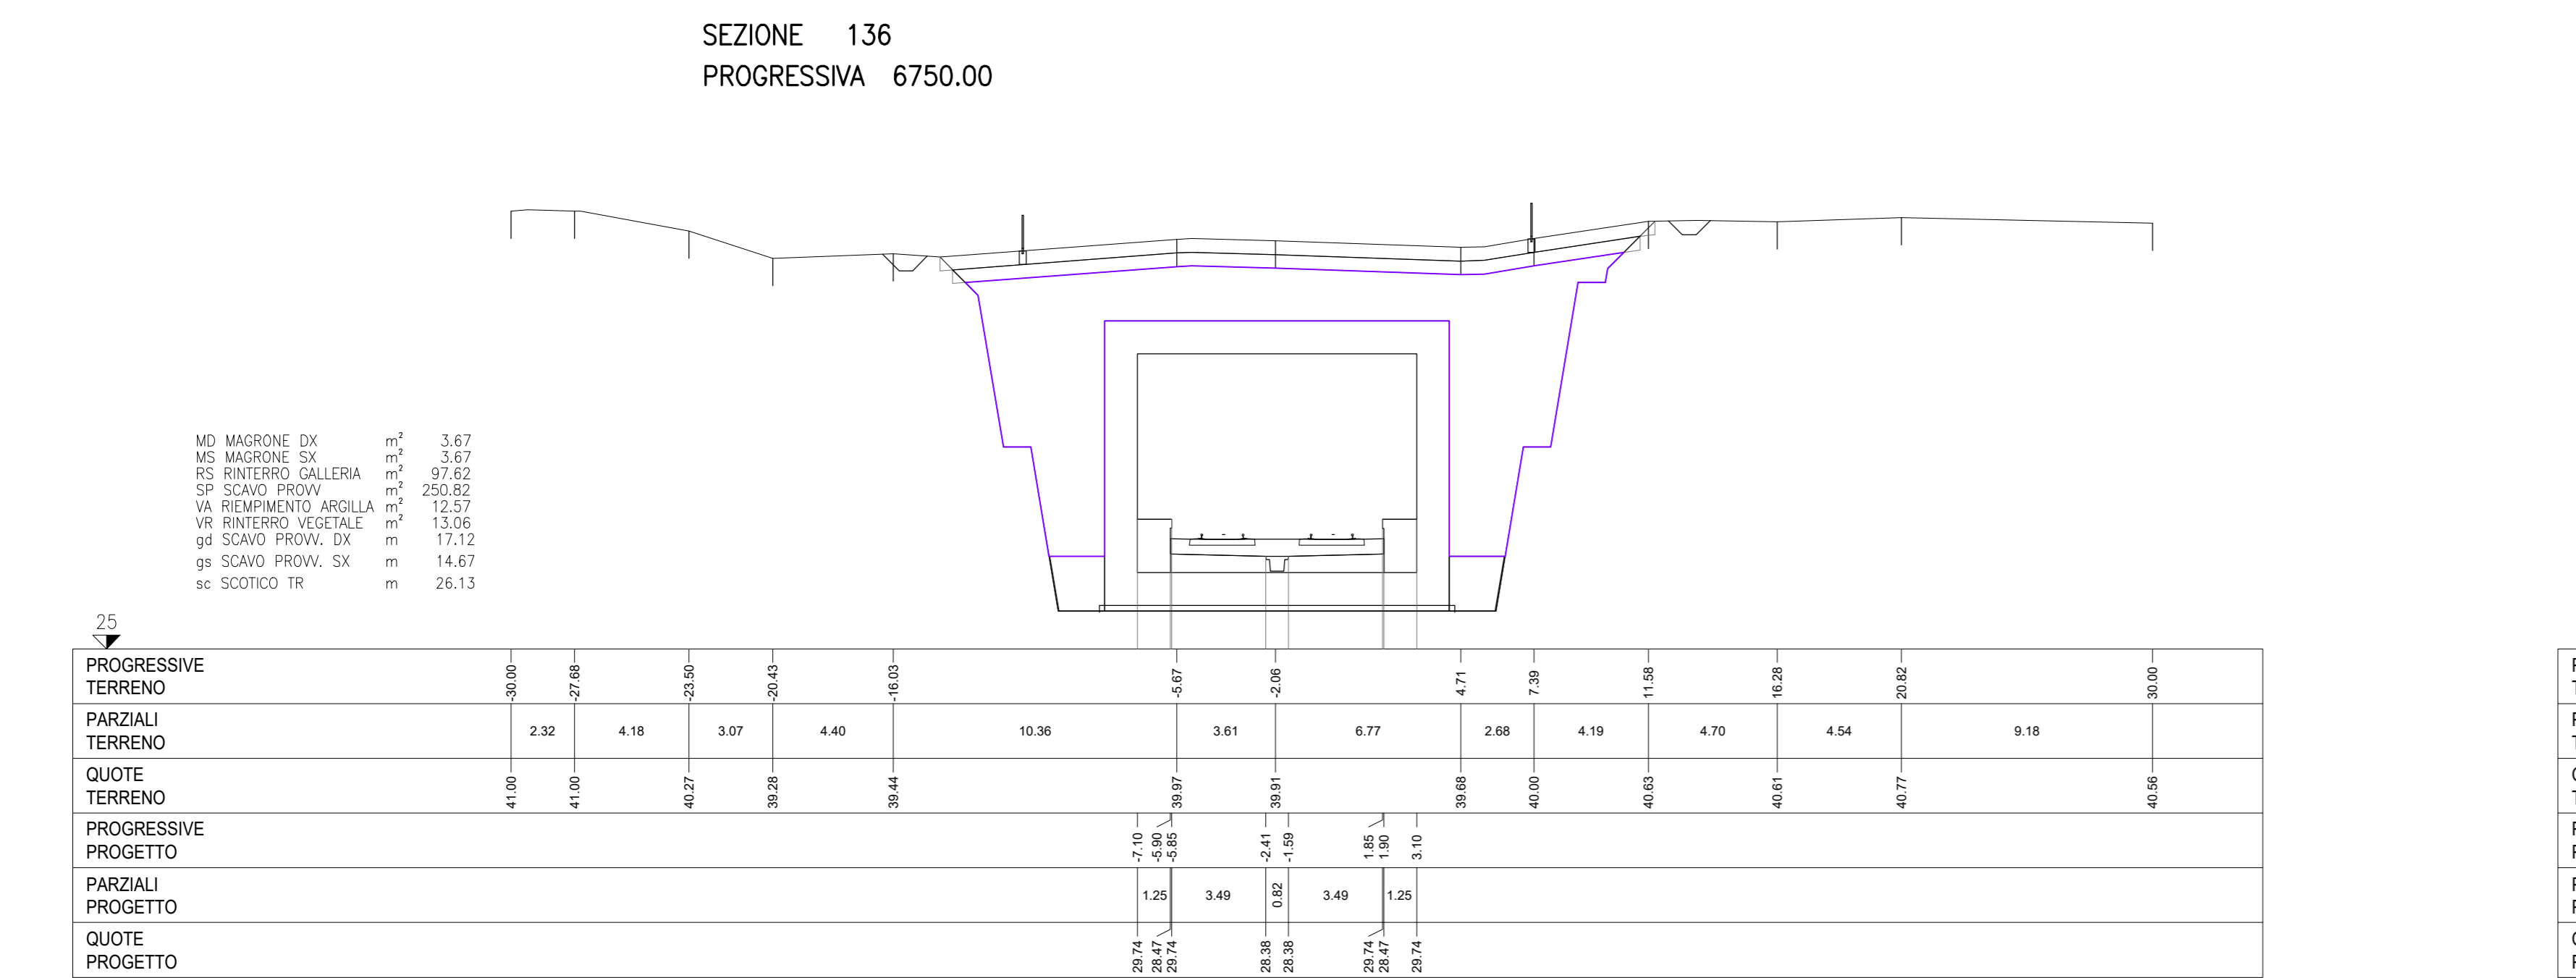


SEZIONE 140  
PROGRESSIVA 6950.00

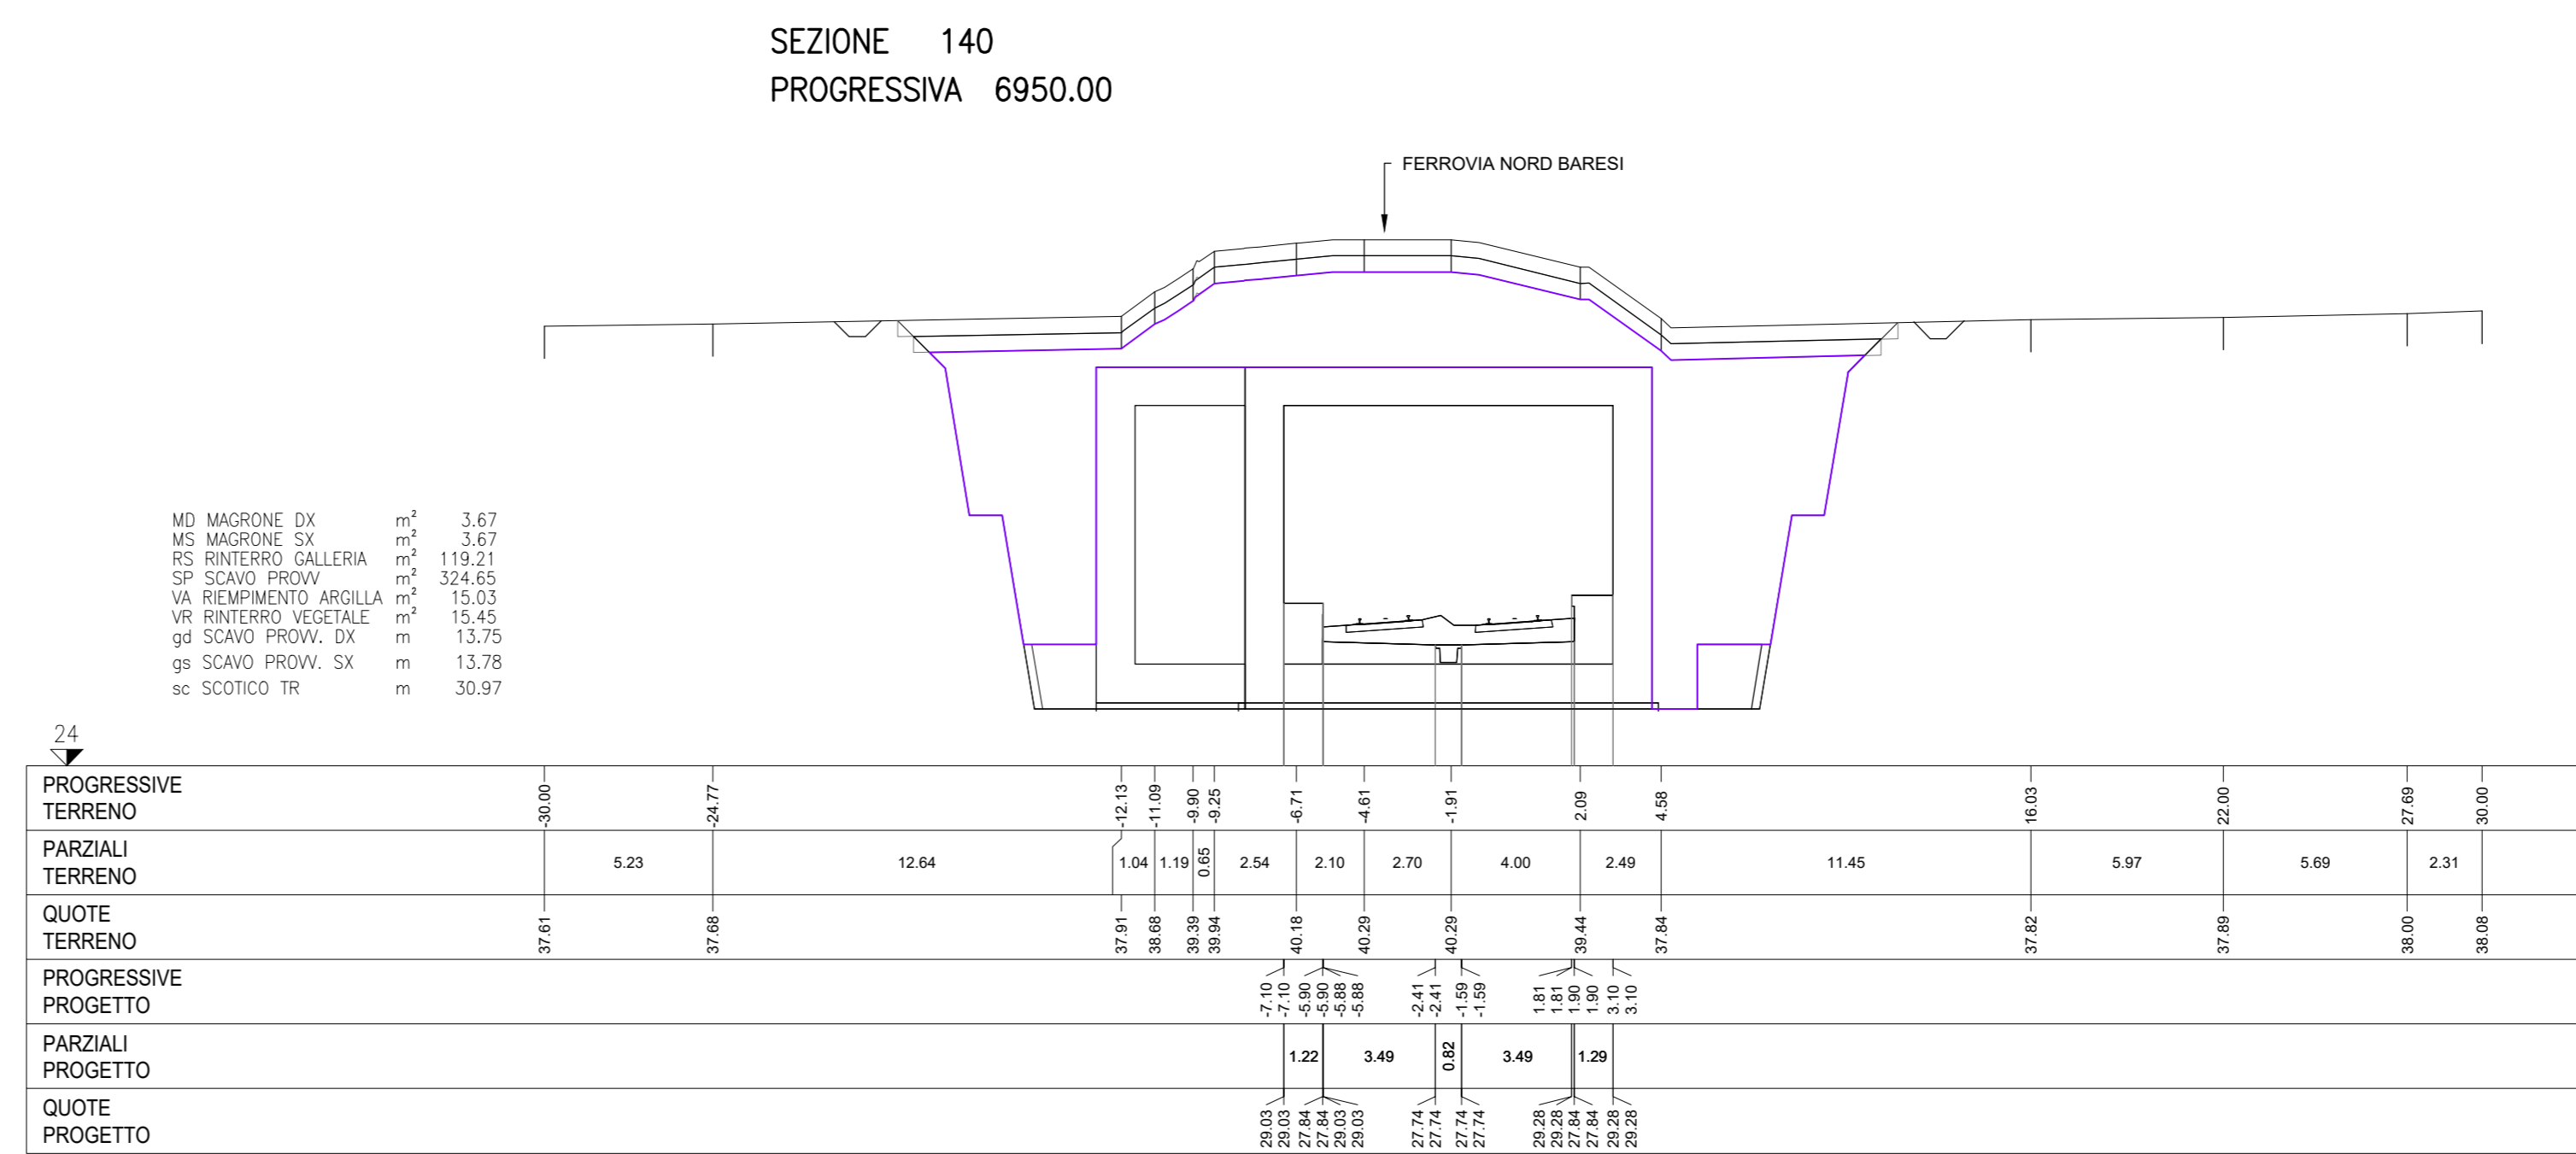

SEZIONE 137  
PROGRESSIVA 6800.00

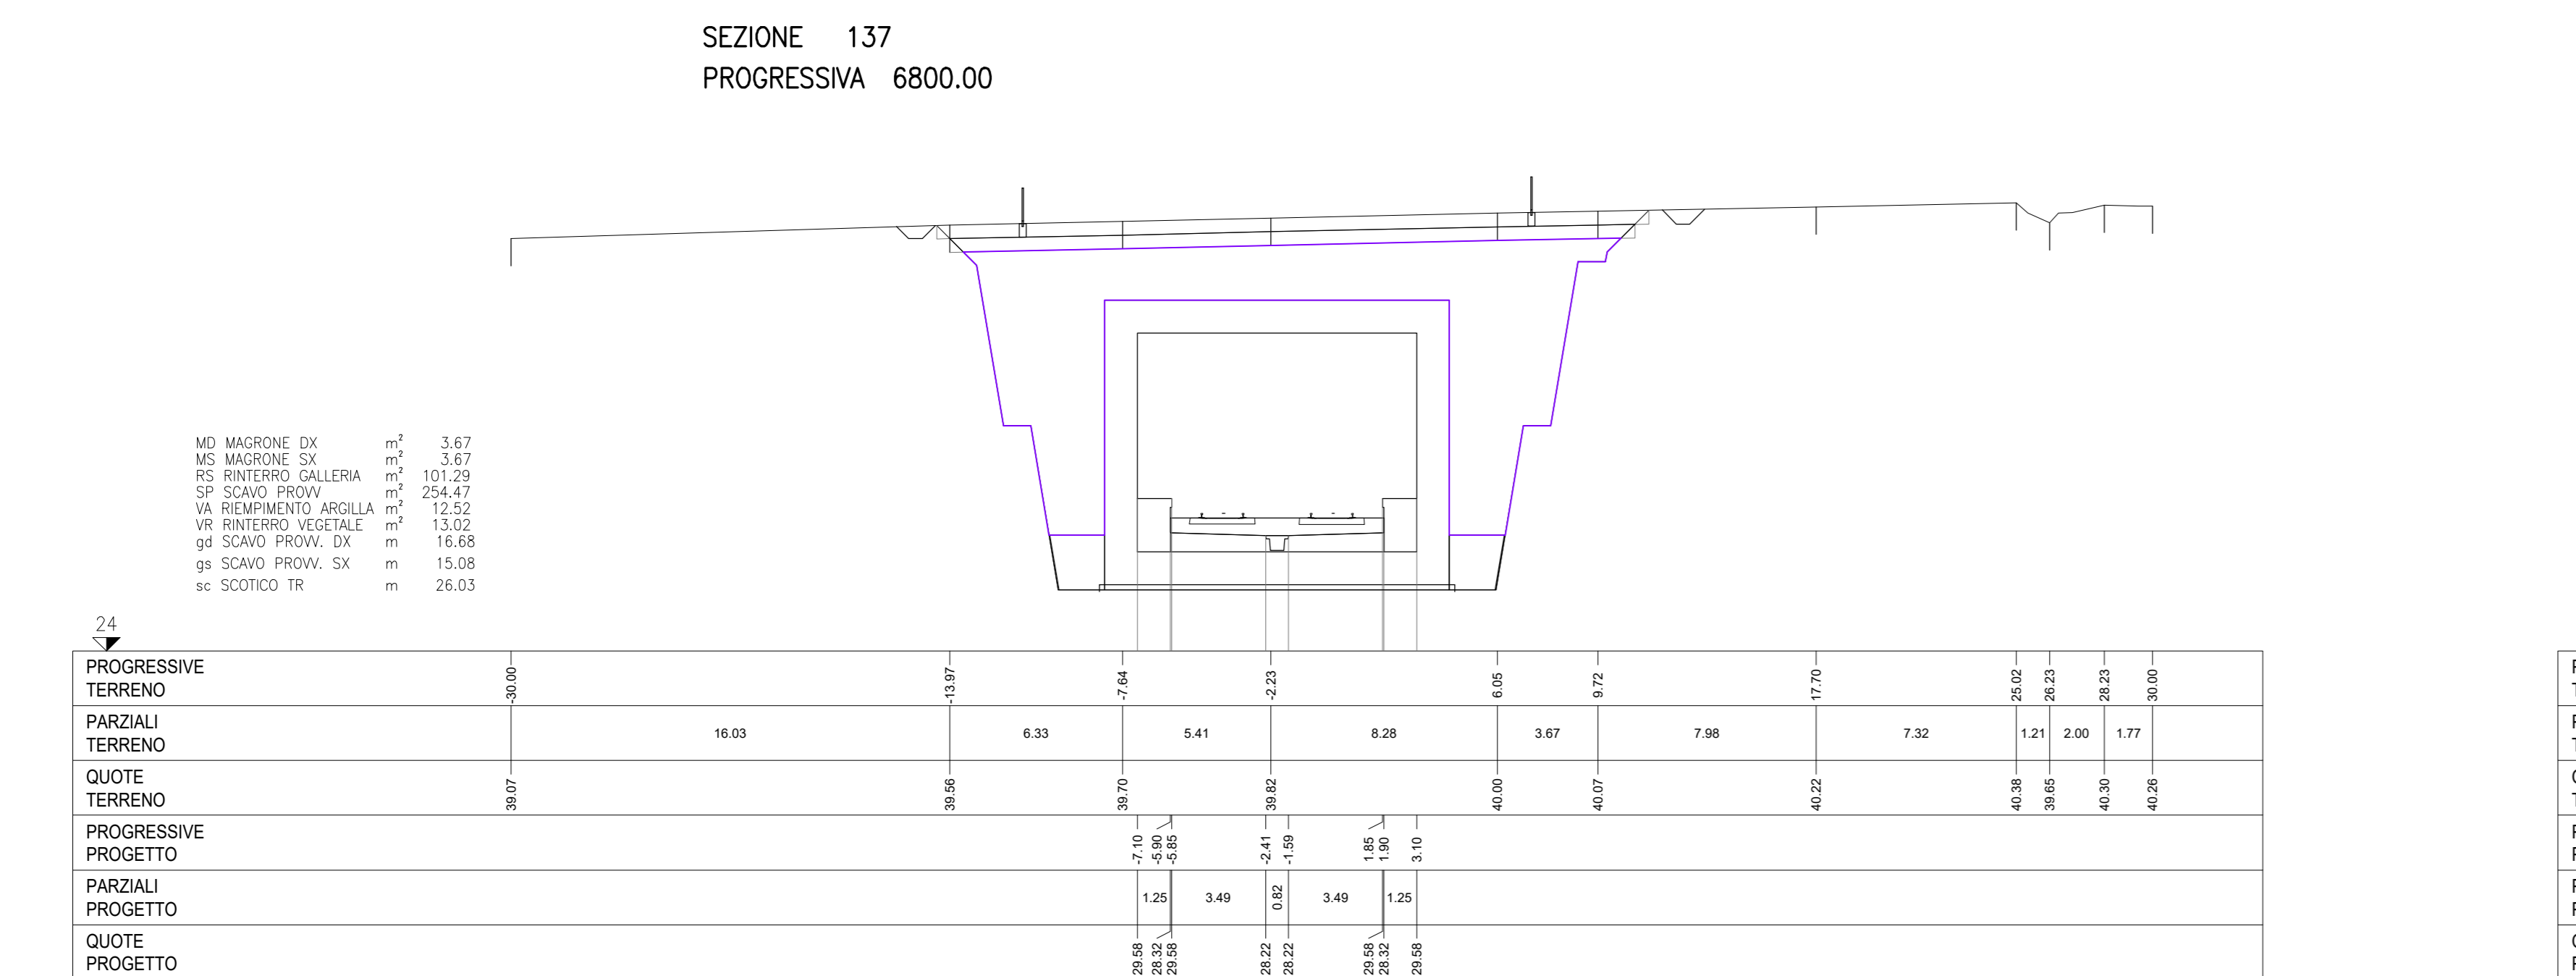

SEZIONE 141  
PROGRESSIVA 7000.00

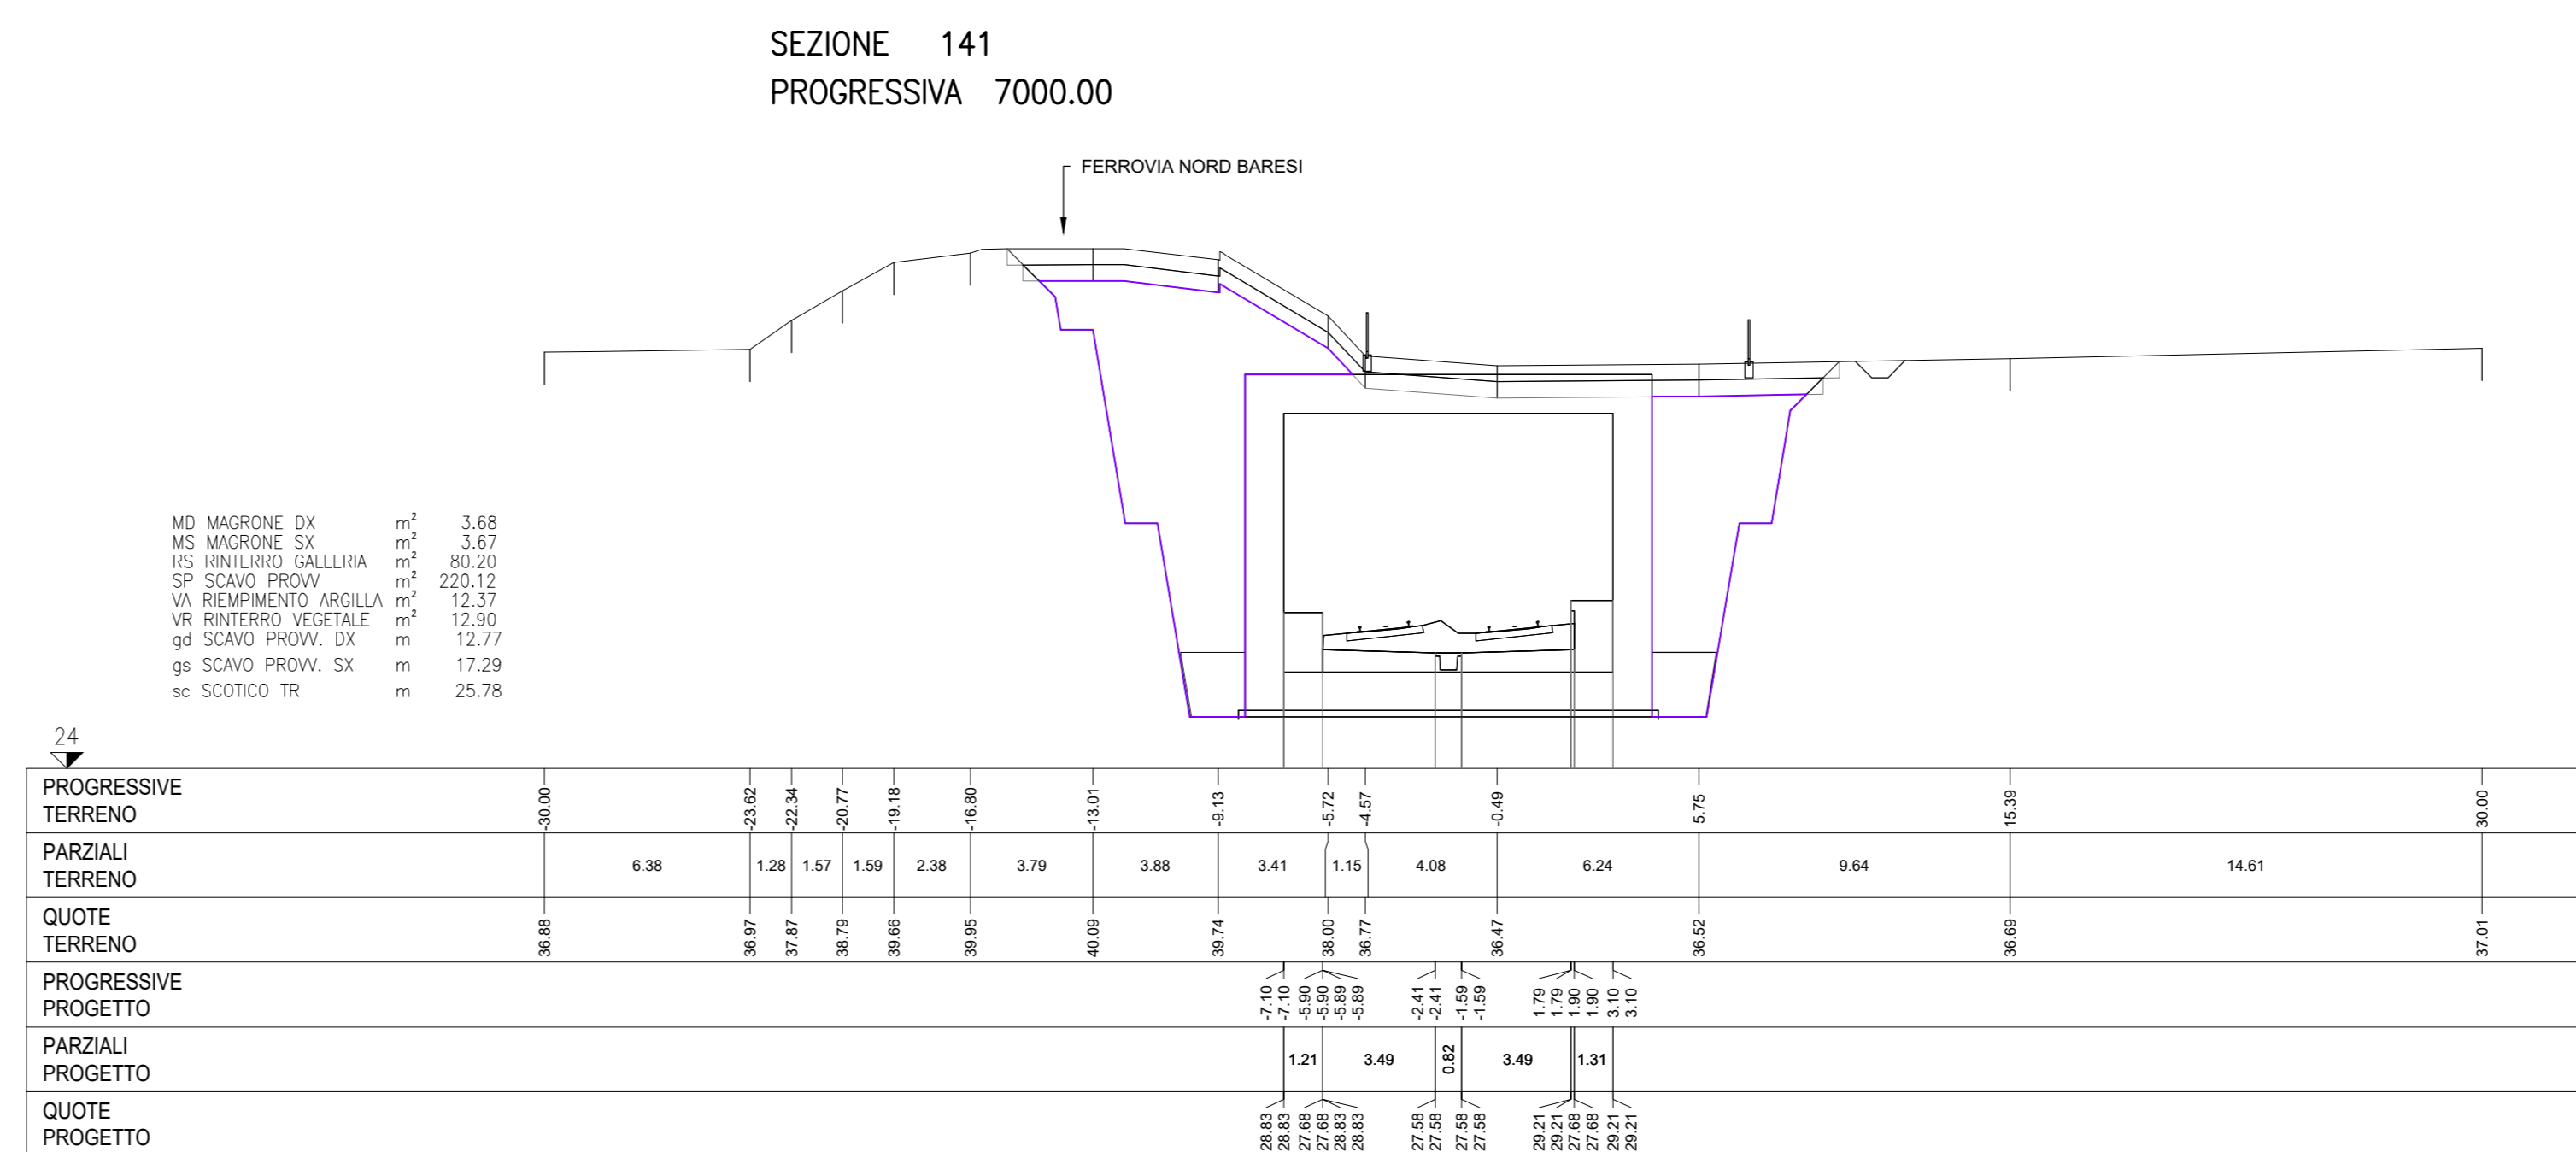

COMMITTENTE: **RFI** RETE FERROVIARIA ITALIANA GRUPPO FERROVIE DELLO STATO ITALIANE

PROGETTAZIONE: **ITALFER** INFRASTRUTTURE FERROVIARIE

**INFRASTRUTTURE FERROVIARIE STRATEGICHE DEFINITE DALLA LEGGE OBIETTIVO N. 443/01 e s.m.i.**

S.O. Corpo Stradale

**PROGETTO DEFINITIVO**

**NODO DI BARI**

**BARI NORD - VARIANTE SANTO SPIRITO PALESE**

INFRASTRUTTURE ELABORATI GENERALI

Sezioni trasversali correnti Tav. 18/27

SCALA: 1:200

COMMESSA LOTTO FASE ENTE TIPO DOC. OPERA/DISCIPLINA PROGR. REV.

IADR 00 D 29 W9 1F0000 018 B

Rev.	Descrizione	Redatto	Data	Verificato	Data	Approvato	Data	Autorizzato Data
A	Emissione	S. Scarpato	31/07/2023	G. Fagnano C. Tullio	31/07/2023	G. Scarpato	31/07/2023	F. ARDUINI 29/09/2023
B	Emissione PD per AI	S. Scarpato	SETT 23	G. Fagnano C. Tullio	SETT 23	G. Scarpato	SETT 23	

File: IADR00D29W9IF000018B n. Elab.: