## SEZIONE 158
## PROGRESSIVA 7850.00

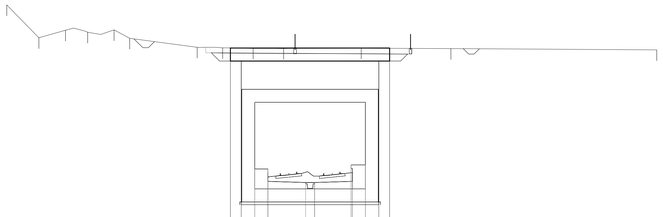

| | | |
|---|---|---|
| SP SCAVO PROVV. | $m^3$ | 180.70 |
| VR RINTERRO VEGETALE | $m^3$ | 9.54 |
| sc SCOTICO TR | m | 18.98 |

18

| | | | | | | | | | | | | | | | | | | | | | | | | | | | | | | |
|---|---|---|---|---|---|---|---|---|---|---|---|---|---|---|---|---|---|---|---|---|---|---|---|---|---|---|---|---|---|---|
| PROGRESSIVE TERRENO | 30.00 | | 27.03 | | 24.99 | | 22.53 | | 20.10 | | 18.65 | | 12.42 | | 10.07 | | 7.25 | | 4.45 | | 2.72 | | 11.00 | | 30.00 |
| PARZIALI TERRENO | | 2.97 | | 2.44 | | 2.06 | | 2.43 | | 1.45 | | 6.23 | | 2.35 | | 2.82 | | 2.80 | | 7.17 | | 8.28 | | 19.00 | |
| QUOTE TERRENO | 37.80 | | 34.77 | | 36.46 | | 35.27 | | 35.49 | | 34.71 | | 33.88 | | 33.94 | | 33.79 | | 33.77 | | | | 33.77 | | 33.65 |
| PROGRESSIVE PROGETTO | | | | | | | | | | | | | | | | | 7.10<br>7.10<br>5.90<br>5.90<br>5.89 | | 2.41<br>2.41<br>1.59 | | 1.79<br>1.79<br>1.90<br>1.90<br>3.10 | | 3.10<br>3.10 | | |
| PARZIALI PROGETTO | | | | | | | | | | | | | | | | | 1.21 | 3.49 | 0.82 | 3.49 | 1.31 | | | | |
| QUOTE PROGETTO | | | | | | | | | | | | | | | | | 22.65<br>22.65<br>23.15<br>23.15<br>22.65 | | 21.41<br>21.41<br>21.41<br>21.41 | | 23.03<br>23.03<br>21.51<br>21.51<br>23.03 | | 23.03<br>23.03 | | |

## SEZIONE 159
## PROGRESSIVA 7900.00

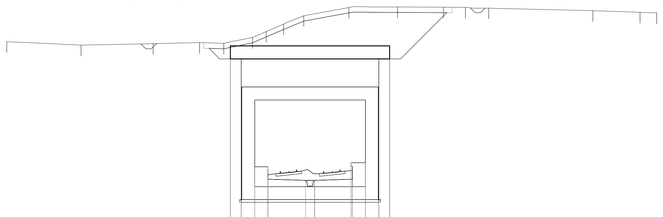

| | | |
|---|---|---|
| SP SCAVO PROVV. | $m^3$ | 229.81 |
| VR RINTERRO VEGETALE | $m^3$ | 11.49 |
| sc SCOTICO TR | m | 22.34 |

17

| | | | | | | | | | | | | | | | | | | | | | | | | | | | | | | |
|---|---|---|---|---|---|---|---|---|---|---|---|---|---|---|---|---|---|---|---|---|---|---|---|---|---|---|---|---|---|---|
| PROGRESSIVE TERRENO | 30.00 | | 23.15 | | 18.48 | | 12.21 | | 9.97 | | 7.30 | | 4.65 | | 4.44 | | -2.09 | | 1.58 | | 6.06 | | 10.30 | | 12.34 | | 14.49 | | 24.10 | | 28.45 | | 30.00 |
| PARZIALI TERRENO | | 6.85 | | 6.66 | | 4.28 | | 2.24 | | 2.67 | | 1.25 | 1.61 | 1.85 | | 4.17 | | 4.48 | | 4.24 | | 2.04 | | 2.15 | | 9.61 | | 4.35 | | 1.55 | |
| QUOTE TERRENO | 33.61 | | 33.28 | | 33.42 | | 33.51 | | 33.45 | | 34.00 | | 34.54 | | 35.23 | | 36.00 | | 36.76 | | 36.81 | | 36.79 | | 36.77 | | 36.71 | | 36.47 | | 36.31 | | 36.25 |
| PROGRESSIVE PROGETTO | | | | | | | | | | | 7.10<br>7.10<br>5.90<br>5.90<br>5.89 | | | | | | 2.41<br>2.41<br>1.59 | | 1.79<br>1.79<br>1.90<br>1.90<br>3.10 | | | | | | | | | | | | | | |
| PARZIALI PROGETTO | | | | | | | | | | | 1.21 | | 3.49 | | | | 0.82 | | 3.49 | | 1.31 | | | | | | | | | | | | |
| QUOTE PROGETTO | | | | | | | | | | | 22.66<br>22.66<br>23.20<br>23.20<br>22.66 | | | | | | 20.81<br>20.81<br>20.81 | | 22.43<br>22.43<br>22.31<br>22.31<br>22.43 | | | | | | | | | | | | | | |

## SEZIONE 160
## PROGRESSIVA 7950.00

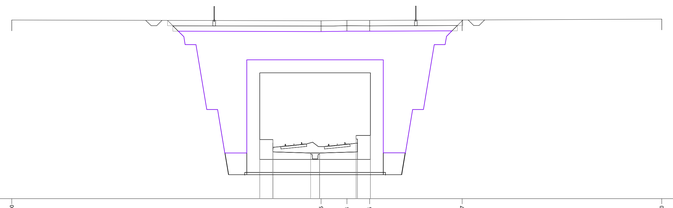

| | | |
|---|---|---|
| MD MAGRONE DX | $m^3$ | 3.67 |
| MS MAGRONE SX | $m^3$ | 3.67 |
| RS RINTERRO GALLERIA | $m^3$ | 116.94 |
| SP SCAVO PROVV. | $m^3$ | 270.93 |
| VA RIEMPIMENTO ARGILLA | $m^3$ | 13.15 |
| VR RINTERRO VEGETALE | $m^3$ | 13.61 |
| gd SCAVO PROVV. DX | m | 17.06 |
| gs SCAVO PROVV. SX | m | 17.04 |
| sc SCOTICO TR | m | 27.26 |

16

| | | | | | | | | | | | | | | | | | | | | | | | | | | | | | | |
|---|---|---|---|---|---|---|---|---|---|---|---|---|---|---|---|---|---|---|---|---|---|---|---|---|---|---|---|---|---|---|
| PROGRESSIVE TERRENO | 30.00 | | | | | | | | | | | | | | | | -1.45 | | 0.94 | | 3.05 | | 11.57 | | | | | | | 30.00 |
| PARZIALI TERRENO | | | | | | | | | | | 28.55 | | | | | | | 2.39 | | 2.11 | | 8.52 | | | | 18.43 | | | | |
| QUOTE TERRENO | 32.49 | | | | | | | | | | | | | | | | 32.43 | | 32.46 | | 32.43 | | | | 32.49 | | | | | 32.57 |
| PROGRESSIVE PROGETTO | | | | | | | | | | | 7.10<br>7.10<br>5.90<br>5.90<br>5.89 | | | | | | 2.41<br>2.41<br>1.59 | | 1.79<br>1.79<br>1.90<br>1.90<br>3.10 | | 3.10<br>3.10 | | | | | | | | | |
| PARZIALI PROGETTO | | | | | | | | | | | 1.21 | | 3.49 | | | | 0.82 | | 3.49 | | 1.31 | | | | | | | | | |
| QUOTE PROGETTO | | | | | | | | | | | 22.46<br>22.46<br>23.20<br>23.20<br>22.46 | | | | | | 22.71<br>22.71<br>22.71 | | 22.84<br>22.84<br>22.71<br>22.71<br>22.84 | | | | | | | | | | | |

## SEZIONE 161
## PROGRESSIVA 8000.00

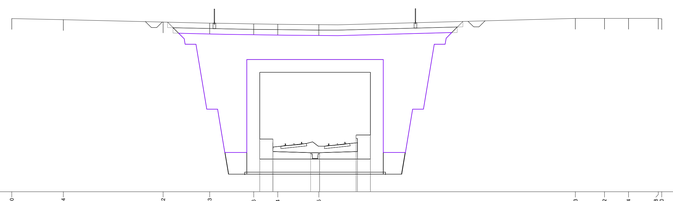

| | | |
|---|---|---|
| MD MAGRONE DX | $m^3$ | 3.67 |
| MS MAGRONE SX | $m^3$ | 3.67 |
| RS RINTERRO GALLERIA | $m^3$ | 108.79 |
| SP SCAVO PROVV. | $m^3$ | 262.72 |
| VA RIEMPIMENTO ARGILLA | $m^3$ | 13.11 |
| VR RINTERRO VEGETALE | $m^3$ | 13.62 |
| gd SCAVO PROVV. DX | m | 16.91 |
| gs SCAVO PROVV. SX | m | 16.85 |
| sc SCOTICO TR | m | 27.25 |

16

| | | | | | | | | | | | | | | | | | | | | | | | | | | | | | | |
|---|---|---|---|---|---|---|---|---|---|---|---|---|---|---|---|---|---|---|---|---|---|---|---|---|---|---|---|---|---|---|
| PROGRESSIVE TERRENO | 30.00 | | -25.24 | | | | -16.02 | | | | -11.73 | | | | -7.66 | | -4.44 | | | | -1.65 | | | | | | | | 22.03 | | 24.72 | | 28.94 | | 29.68<br>30.00 |
| PARZIALI TERRENO | | 4.76 | | | | 9.22 | | | | 4.29 | | 4.07 | | 2.22 | | 3.79 | | | | | | 23.68 | | | | | | 2.69 | | 2.22 | | 2.74 | | 0.32 |
| QUOTE TERRENO | 32.00 | | 31.89 | | | | 31.67 | | | | 31.57 | | 31.49 | | 31.49 | | 31.42 | | | | | | | | | | | | 32.00 | | 32.00 | | 32.00 | | 32.00<br>31.97 |
| PROGRESSIVE PROGETTO | | | | | | | | | | | | | 7.10<br>7.10<br>5.90<br>5.90<br>5.89 | | | | 2.41<br>2.41<br>1.59 | | 1.79<br>1.79<br>1.90<br>1.90<br>3.10 | | 3.10<br>3.10 | | | | | | | | | | | | | |
| PARZIALI PROGETTO | | | | | | | | | | | | | 1.21 | | 3.49 | | 0.82 | | 3.49 | | 1.31 | | | | | | | | | | | | | |
| QUOTE PROGETTO | | | | | | | | | | | | | 20.96<br>20.96<br>20.31<br>20.31<br>20.96 | | | | 19.61<br>19.61<br>19.61 | | 21.24<br>21.24<br>19.71<br>19.71<br>21.24 | | | | | | | | | | | | | | |

## SEZIONE 162
## PROGRESSIVA 8050.00

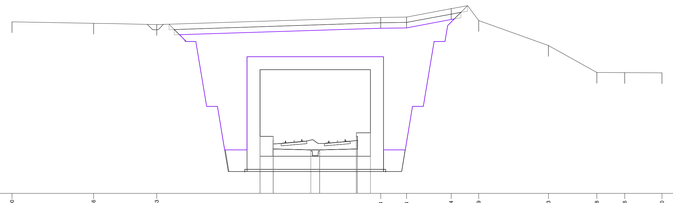

| | | |
|---|---|---|
| MD MAGRONE DX | $m^3$ | 3.67 |
| MS MAGRONE SX | $m^3$ | 3.67 |
| RS RINTERRO GALLERIA | $m^3$ | 113.02 |
| SP SCAVO PROVV. | $m^3$ | 266.93 |
| VA RIEMPIMENTO ARGILLA | $m^3$ | 13.23 |
| VR RINTERRO VEGETALE | $m^3$ | 13.77 |
| gd SCAVO PROVV. DX | m | 18.24 |
| gs SCAVO PROVV. SX | m | 16.35 |
| sc SCOTICO TR | m | 27.55 |

15

| | | | | | | | | | | | | | | | | | | | | | | | | | | | | | | |
|---|---|---|---|---|---|---|---|---|---|---|---|---|---|---|---|---|---|---|---|---|---|---|---|---|---|---|---|---|---|---|
| PROGRESSIVE TERRENO | 30.00 | | | | -22.46 | | | | -16.63 | | | | | | | | 4.04 | | 6.44 | | 10.54 | | 13.09 | | | | 19.03 | | 23.96 | | 26.96 | | 30.00 |
| PARZIALI TERRENO | | | 7.54 | | | | 5.83 | | | | | | 20.67 | | | | | | 2.40 | | 4.10 | | 2.55 | | | 6.44 | | 4.45 | | 2.58 | | 3.44 | |
| QUOTE TERRENO | 30.84 | | | | 30.70 | | | | 30.58 | | | | | | | | 31.25 | | 31.28 | | 32.06 | | 30.95 | | | | 28.66 | | 26.17 | | 26.16 | | 26.13 |
| PROGRESSIVE PROGETTO | | | | | | | | | | | | | 7.10<br>7.10<br>5.90<br>5.90<br>5.89 | | 2.41<br>2.41<br>1.59 | | 1.79<br>1.79<br>1.90<br>1.90<br>3.10 | | 3.10<br>3.10 | | | | | | | | | | | | | | |
| PARZIALI PROGETTO | | | | | | | | | | | | | 1.21 | 3.49 | 0.82 | 3.49 | 1.31 | | | | | | | | | | | | | | | | |
| QUOTE PROGETTO | | | | | | | | | | | | | 20.28<br>20.28<br>19.31<br>19.31<br>20.28 | | 19.01<br>19.01<br>19.01<br>19.01 | | 20.60<br>20.60<br>19.11<br>19.11<br>20.60 | | 20.60<br>20.60 | | | | | | | | | | | | | | |

## SEZIONE 163
## PROGRESSIVA 8100.00

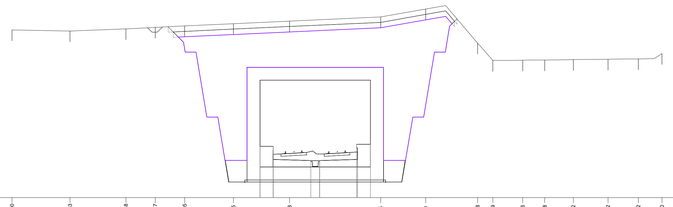

| | | |
|---|---|---|
| MD MAGRONE DX | $m^3$ | 3.67 |
| MS MAGRONE SX | $m^3$ | 3.67 |
| RS RINTERRO GALLERIA | $m^3$ | 137.70 |
| SP SCAVO PROVV. | $m^3$ | 291.41 |
| VA RIEMPIMENTO ARGILLA | $m^3$ | 12.98 |
| VR RINTERRO VEGETALE | $m^3$ | 13.34 |
| gd SCAVO PROVV. DX | m | 17.54 |
| gs SCAVO PROVV. SX | m | 17.09 |
| sc SCOTICO TR | m | 26.66 |

15

| | | | | | | | | | | | | | | | | | | | | | | | | | | | | | | |
|---|---|---|---|---|---|---|---|---|---|---|---|---|---|---|---|---|---|---|---|---|---|---|---|---|---|---|---|---|---|---|
| PROGRESSIVE TERRENO | 30.00 | | | | -14.63 | | | | -10.48 | | -8.77 | | -4.65 | | -0.55 | | -4.38 | | | | 4.65 | | 8.19 | | 12.98 | | 14.39 | | 17.16 | | 19.18 | | 21.82 | | 25.02 | | 27.82 | | 30.00 |
| PARZIALI TERRENO | | | 5.37 | | 5.15 | | | | 2.71 | | 2.72 | | 4.50 | | 5.17 | | | | 8.43 | | 4.14 | | 4.79 | | 1.41 | | 2.77 | | 2.02 | | 2.64 | | 3.20 | | 2.80 | | 2.18 | |
| QUOTE TERRENO | 30.47 | | | | 30.37 | | | | 30.07 | | 30.70 | | 30.84 | | 31.05 | | 31.29 | | | | 31.67 | | 32.41 | | 29.25 | | 27.65 | | 27.68 | | 27.70 | | 27.74 | | 27.77 | | 27.80 | | 28.29 |
| PROGRESSIVE PROGETTO | | | | | | | | | | | | | | | 7.10<br>7.10<br>5.90<br>5.90<br>5.87 | | 2.41<br>2.41<br>1.59 | | 1.82<br>1.82<br>1.90<br>1.90<br>3.10 | | 3.10<br>3.10 | | | | | | | | | | | | | | |
| PARZIALI PROGETTO | | | | | | | | | | | | | | | 1.25 | 3.49 | | 0.82 | | 3.49 | | 1.28 | | | | | | | | | | | | | | |
| QUOTE PROGETTO | | | | | | | | | | | | | | | 19.72<br>19.72<br>18.51<br>18.51<br>19.72 | | 18.41<br>18.41<br>18.41<br>18.41 | | | | 19.92<br>19.92<br>18.51<br>18.51<br>19.92 | | | | | | | | | | | | | | |

## SEZIONE 164
## PROGRESSIVA 8150.00

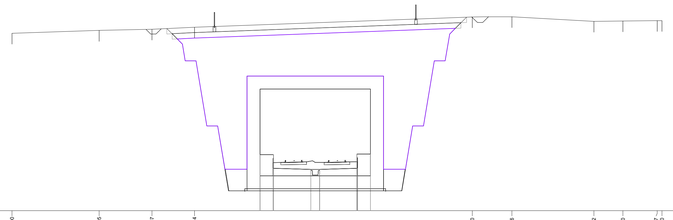

| | | |
|---|---|---|
| MD MAGRONE DX | $m^3$ | 3.67 |
| MS MAGRONE SX | $m^3$ | 3.67 |
| RS RINTERRO GALLERIA | $m^3$ | 148.92 |
| SP SCAVO PROVV. | $m^3$ | 302.91 |
| VA RIEMPIMENTO ARGILLA | $m^3$ | 13.34 |
| VR RINTERRO VEGETALE | $m^3$ | 13.83 |
| gd SCAVO PROVV. DX | m | 18.89 |
| gs SCAVO PROVV. SX | m | 17.75 |
| sc SCOTICO TR | m | 27.66 |

14

| | | | | | | | | | | | | | | | | | | | | | | | | | | | | | | |
|---|---|---|---|---|---|---|---|---|---|---|---|---|---|---|---|---|---|---|---|---|---|---|---|---|---|---|---|---|---|---|
| PROGRESSIVE TERRENO | 30.00 | | | | -21.95 | | | | -17.07 | | -13.14 | | | | | | | | | | 12.50 | | 16.18 | | | | | | 23.72 | | 26.40 | | 29.57<br>30.00 |
| PARZIALI TERRENO | | | 8.05 | | | | 4.88 | | | | 3.93 | | | | 25.64 | | | | | | | | | | 3.66 | | 7.56 | | | | 2.68 | | 3.17 | | 0.43 |
| QUOTE TERRENO | 30.37 | | | | 30.64 | | | | 30.74 | | 30.94 | | | | | | | | | | 31.89 | | 31.90 | | | | | | 31.47 | | 31.51 | | 31.54<br>31.55 |
| PROGRESSIVE PROGETTO | | | | | | | | | | | | | 7.10<br>7.10<br>5.90<br>5.90<br>5.88 | | 2.41<br>2.41<br>1.59 | | 1.84<br>1.84<br>1.90<br>1.90<br>3.10 | | 3.10<br>3.10 | | | | | | | | | | | | | | |
| PARZIALI PROGETTO | | | | | | | | | | | | | 1.24 | 3.49 | 0.82 | 3.49 | 1.26 | | | | | | | | | | | | | | | | |
| QUOTE PROGETTO | | | | | | | | | | | | | 19.18<br>19.18<br>17.91<br>17.91<br>19.18 | | 17.82<br>17.82<br>17.82<br>17.82 | | 19.23<br>19.23<br>17.91<br>17.91<br>19.23 | | 19.23<br>19.23 | | | | | | | | | | | | | | |

## SEZIONE 165
## PROGRESSIVA 8200.00

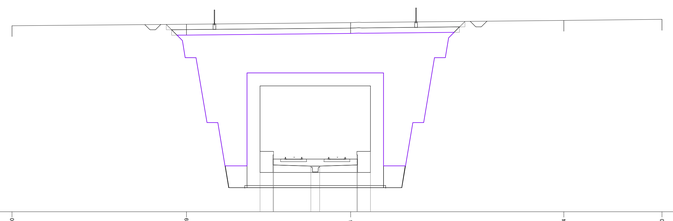

| | | |
|---|---|---|
| MD MAGRONE DX | $m^3$ | 3.67 |
| MS MAGRONE SX | $m^3$ | 3.67 |
| RS RINTERRO GALLERIA | $m^3$ | 140.87 |
| SP SCAVO PROVV. | $m^3$ | 294.78 |
| VA RIEMPIMENTO ARGILLA | $m^3$ | 13.28 |
| VR RINTERRO VEGETALE | $m^3$ | 13.79 |
| gd SCAVO PROVV. DX | m | 18.15 |
| gs SCAVO PROVV. SX | m | 17.86 |
| sc SCOTICO TR | m | 27.57 |

13

| | | | | | | | | | | | | | | | | | | | | | | | | | | | | | | |
|---|---|---|---|---|---|---|---|---|---|---|---|---|---|---|---|---|---|---|---|---|---|---|---|---|---|---|---|---|---|---|
| PROGRESSIVE TERRENO | 30.00 | | | | | | | | -13.88 | | | | | | | | 1.26 | | | | | | | | 20.94 | | | | | | 30.00 |
| PARZIALI TERRENO | | | | | 16.11 | | | | | | 15.15 | | | | | | | | 19.68 | | | | | | | | 9.06 | | | |
| QUOTE TERRENO | 30.17 | | | | | | | | 30.11 | | | | | | | | 30.48 | | | | | | | | 30.60 | | | | | | 30.76 |
| PROGRESSIVE PROGETTO | | | | | | | | | | | | | 7.10<br>7.10<br>5.90<br>5.90<br>5.87 | | 2.41<br>2.41<br>1.59 | | 1.82<br>1.82<br>1.90<br>1.90<br>3.10 | | 3.10<br>3.10 | | | | | | | | | | | | |
| PARZIALI PROGETTO | | | | | | | | | | | | | 1.25 | 3.49 | 0.82 | 3.49 | 1.25 | | | | | | | | | | | | | | |
| QUOTE PROGETTO | | | | | | | | | | | | | 18.56<br>18.56<br>17.31<br>17.31<br>18.56 | | 17.22<br>17.22<br>17.22<br>17.22 | | 18.35<br>18.35<br>17.11<br>17.11<br>18.56 | | 18.56<br>18.56 | | | | | | | | | | | | |

COMMITTENTE:

RFI RETE FERROVIARIA ITALIANA
GRUPPO FERROVIE DELLO STATO ITALIANE

PROGETTAZIONE:

ITALFERR
GRUPPO FERROVIE DELLO STATO ITALIANE

**INFRASTRUTTURE FERROVIARIE STRATEGICHE DEFINITE DALLA LEGGE OBIETTIVO N. 443/01 e s.m.i.**

**S.O. Corpo Stradale**

**PROGETTO DEFINITIVO**

**NODO DI BARI**

**BARI NORD - VARIANTE SANTO SPIRITO PALESE**

INFRASTRUTTURE

ELABORATI GENERALI

Sezioni trasversali correnti Tav. 21/27

SCALA: 1:200

| COMMESSA | LOTTO | FASE | ENTE | TIPO DOC. | OPERA/DISCIPLINA | PROGR. | REV. |
|---|---|---|---|---|---|---|---|
| IADR | 00 | D | 29 | W9 | IF0000 | 021 | B |

| Rev. | Descrizione | Redatto | Data | Verificato | Data | Approvato | Data | Autorizzato Data |
|---|---|---|---|---|---|---|---|---|
| A | Emissione | S.Zuppetta | 31/07/2023 | G.Fiyalera G.Tubino | 31/07/2023 | G.Dimaggio | 31/07/2023 | F.ARDUINI 29/09/2023 |
| B | Emissione PD per AI | S.Zuppetta | SETT '23 | G.Fiyalera G.Tubino | SETT '23 | G.Dimaggio | SETT '23 | |

File: IADR00D29W9IF0000021B

n. Elab.: