




SEZIONE 174  
PROGRESSIVA 8650.00

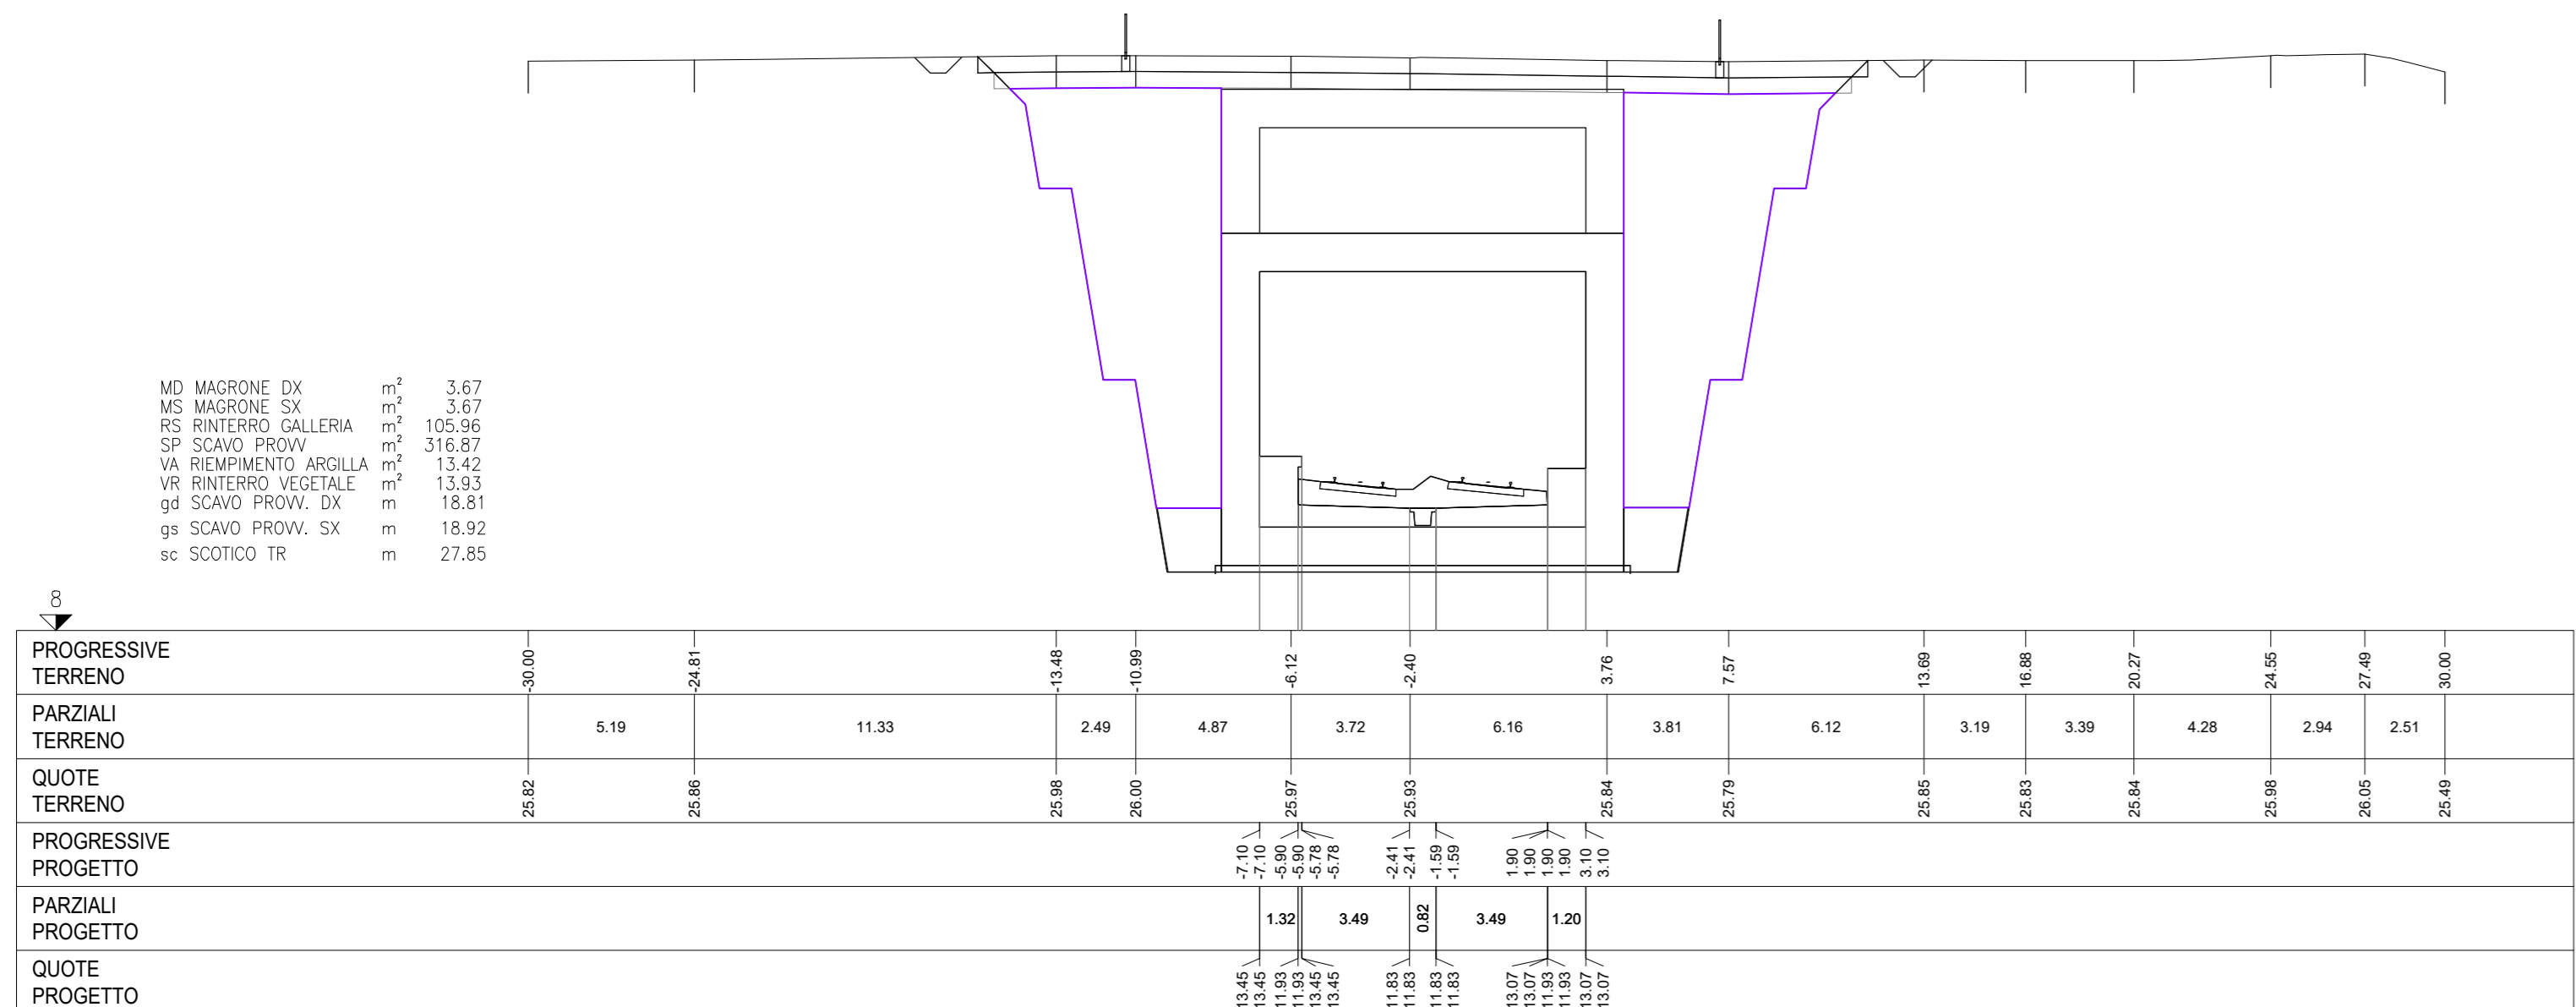


SEZIONE 178  
PROGRESSIVA 8850.00

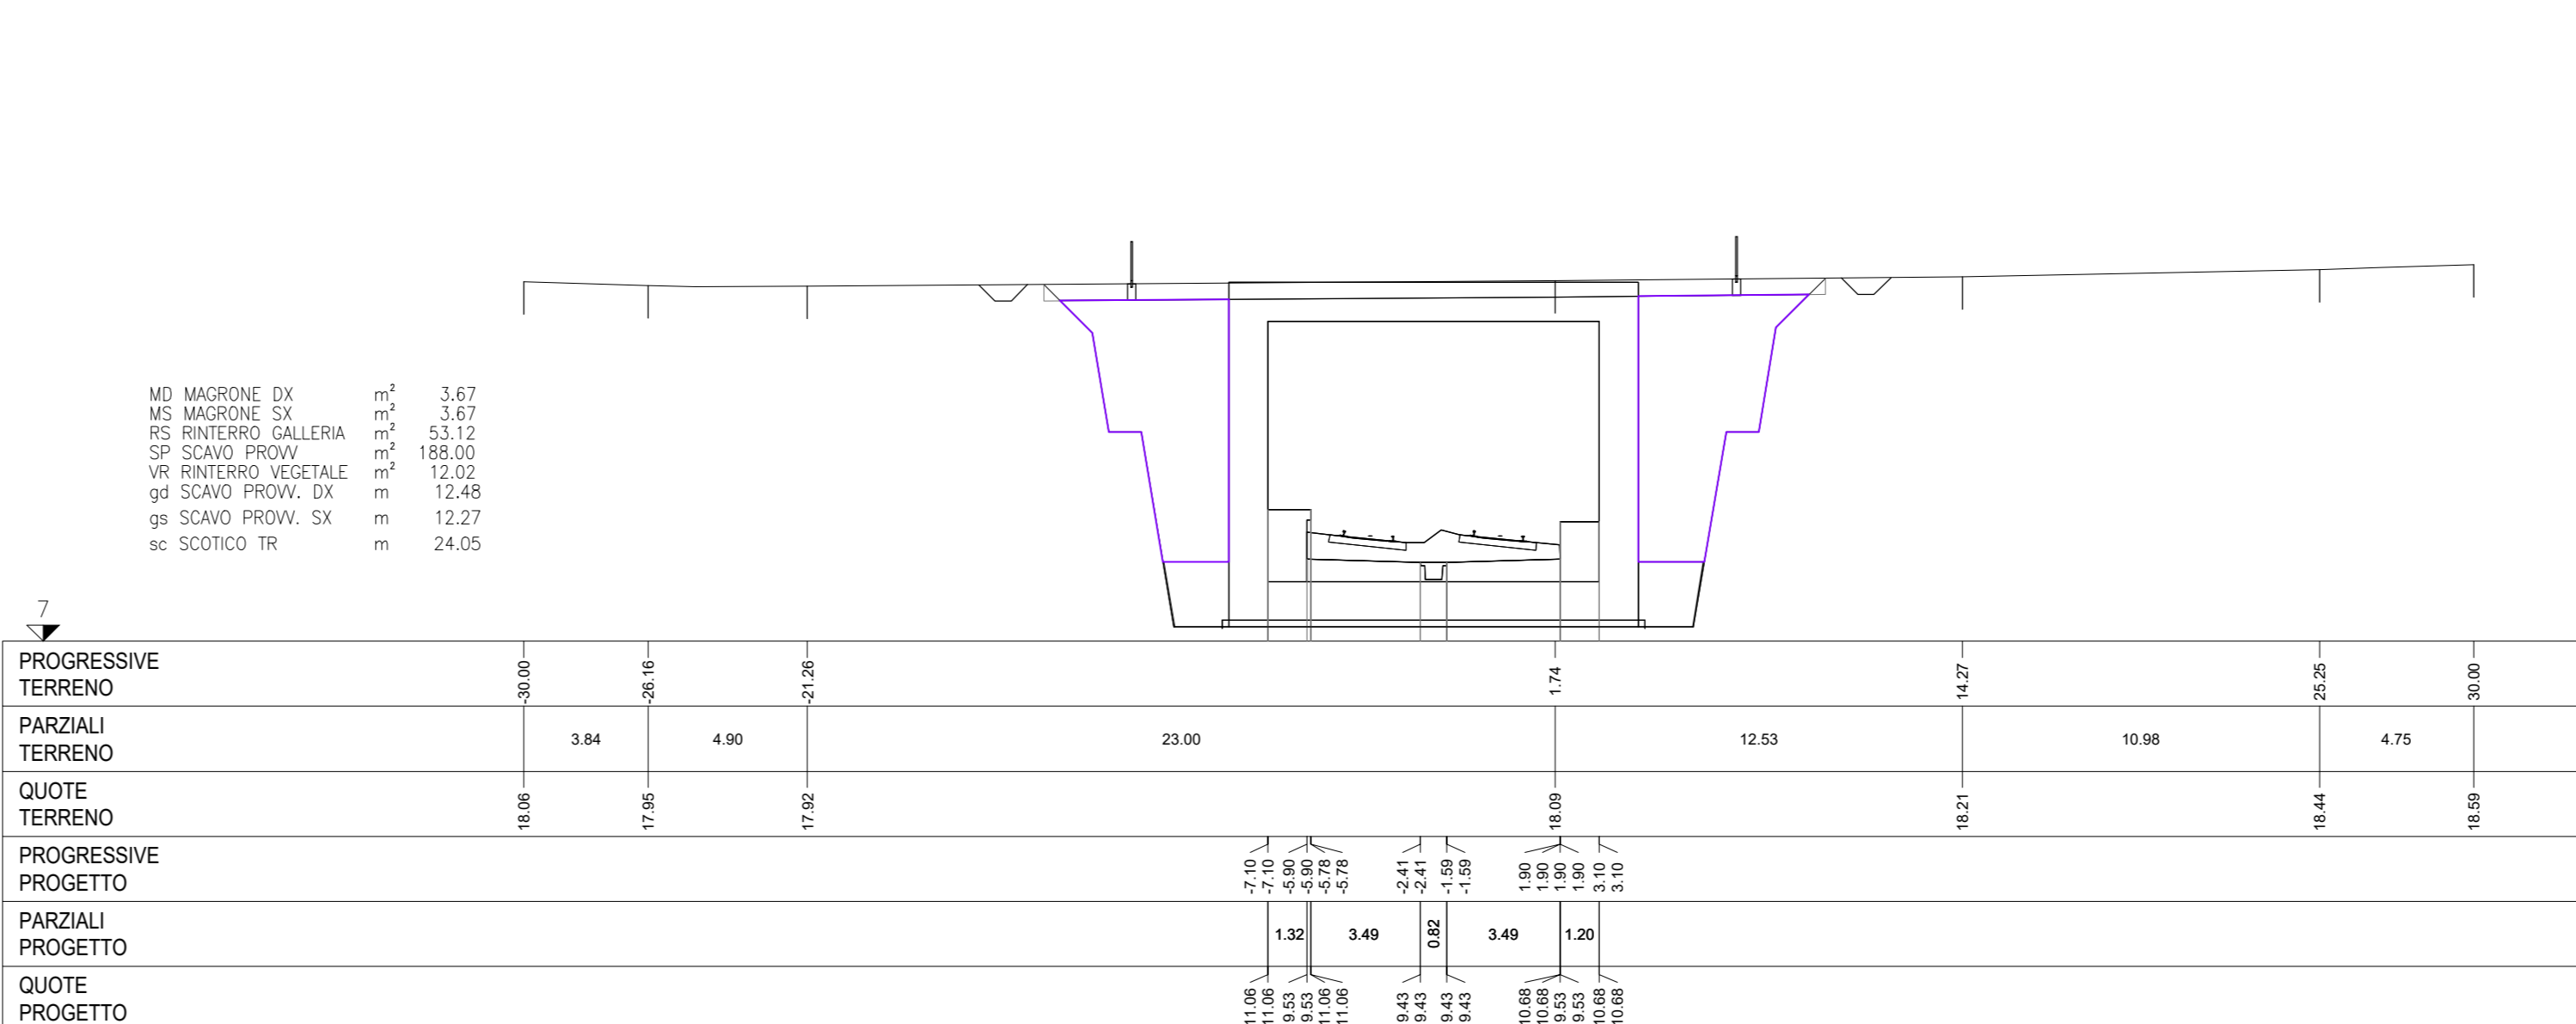


SEZIONE 175  
PROGRESSIVA 8700.00

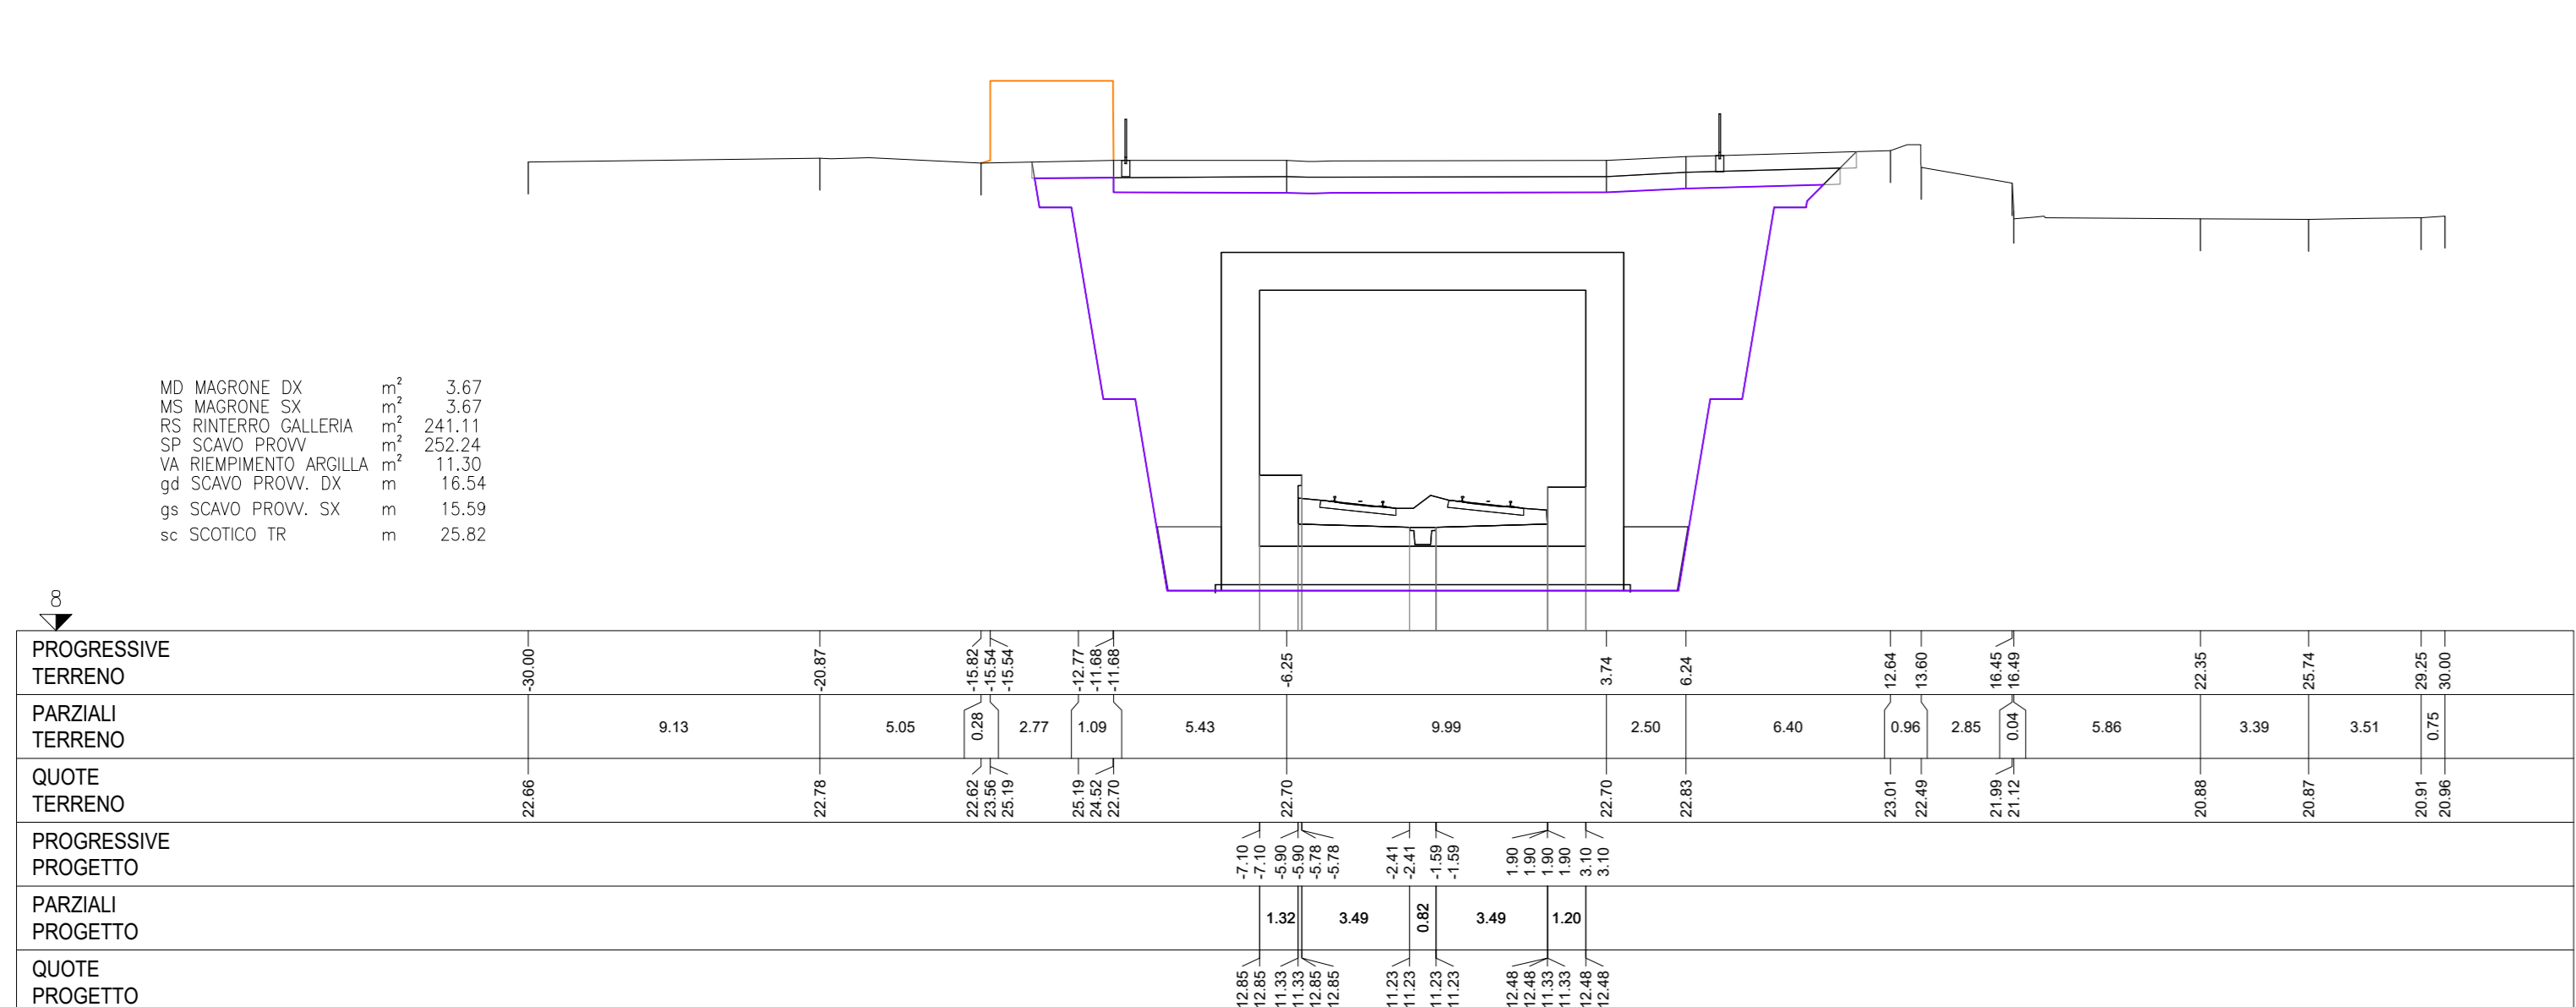


SEZIONE 179  
PROGRESSIVA 8900.00

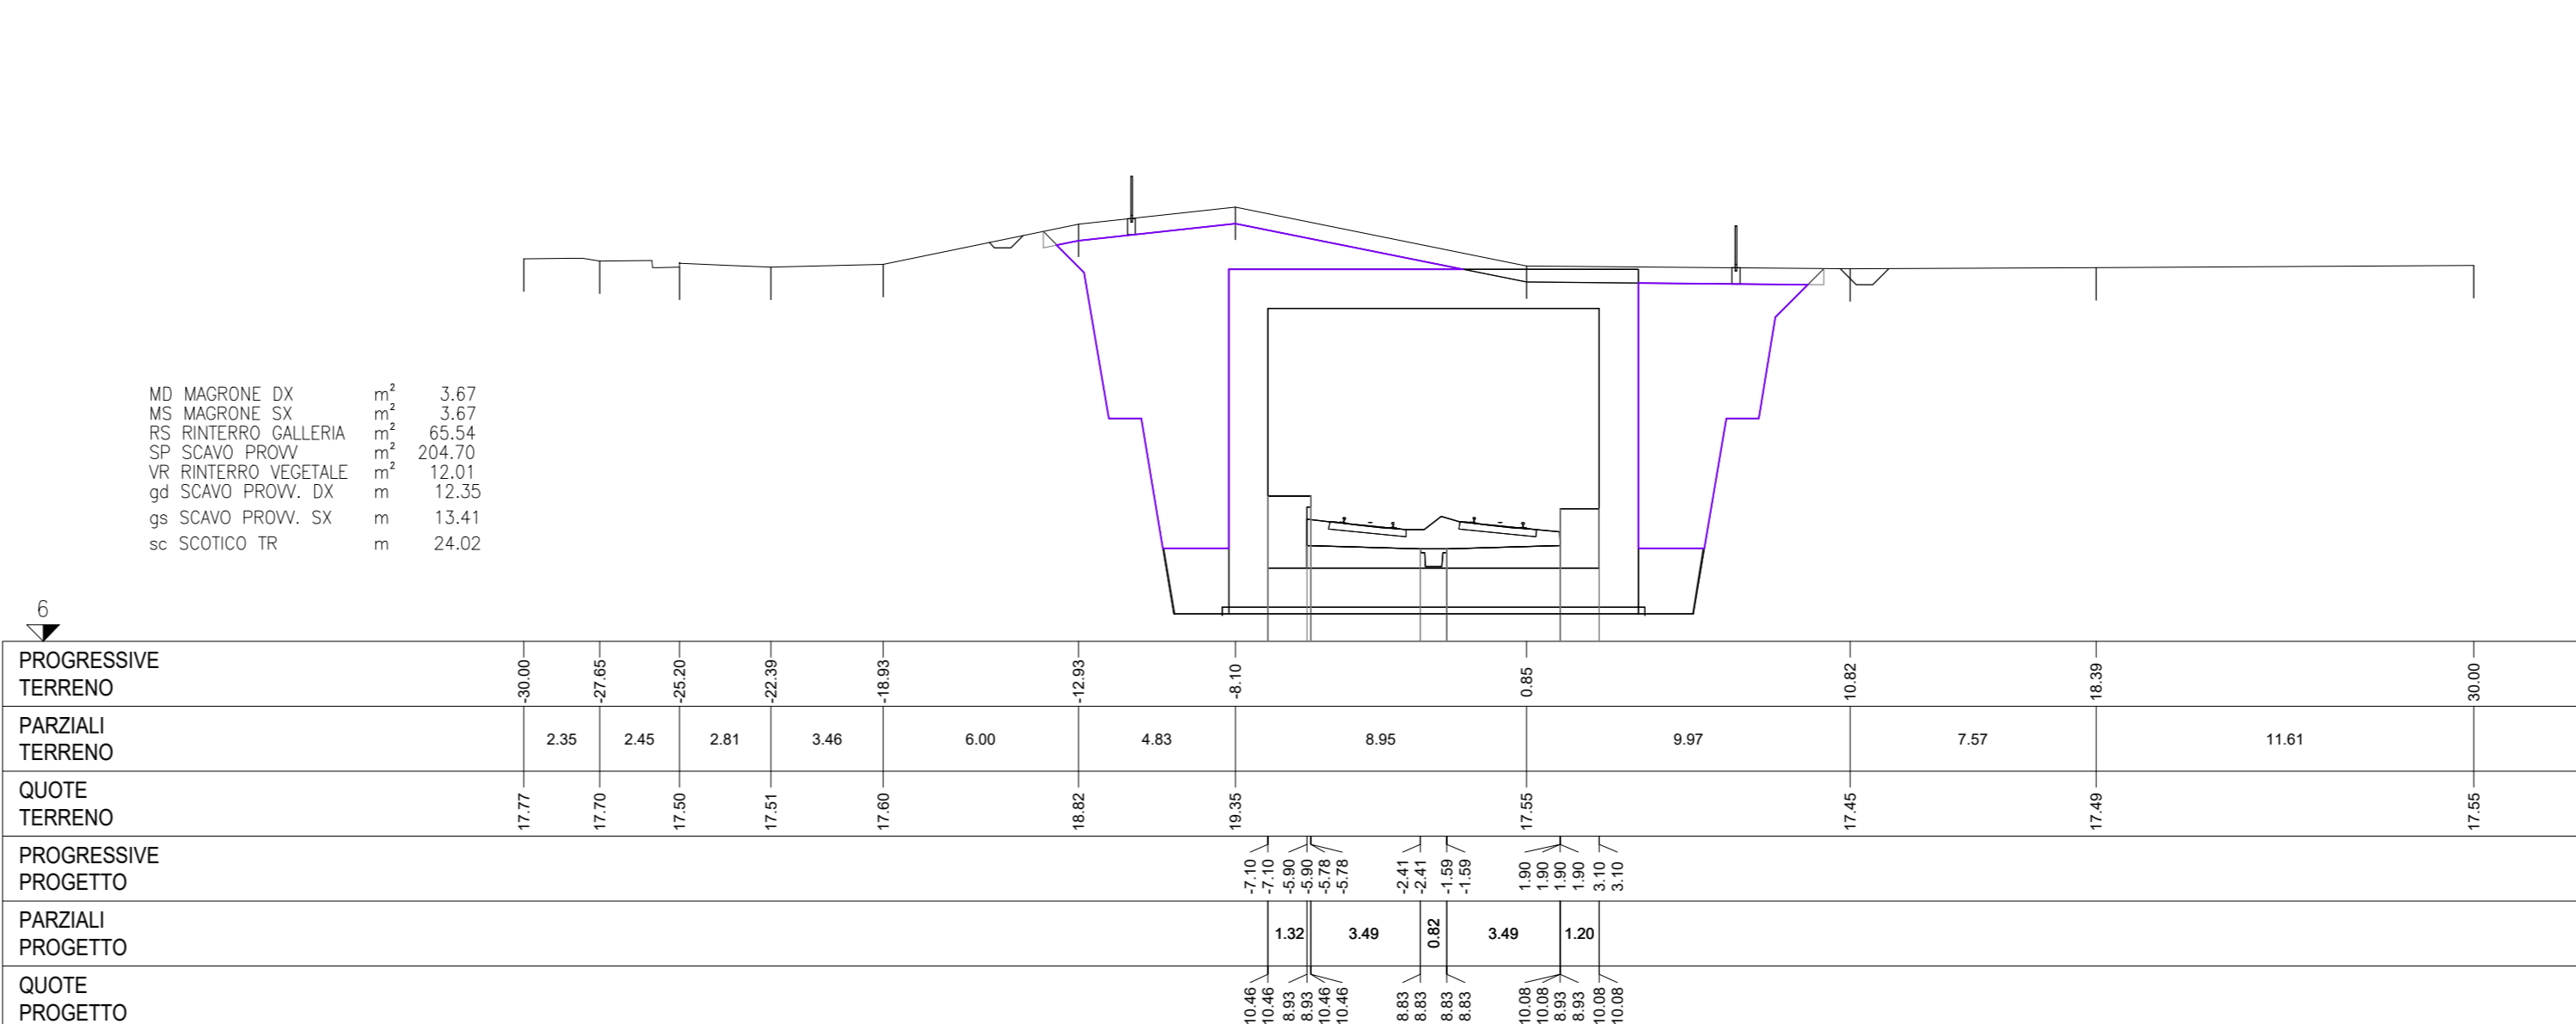


SEZIONE 176  
PROGRESSIVA 8750.00

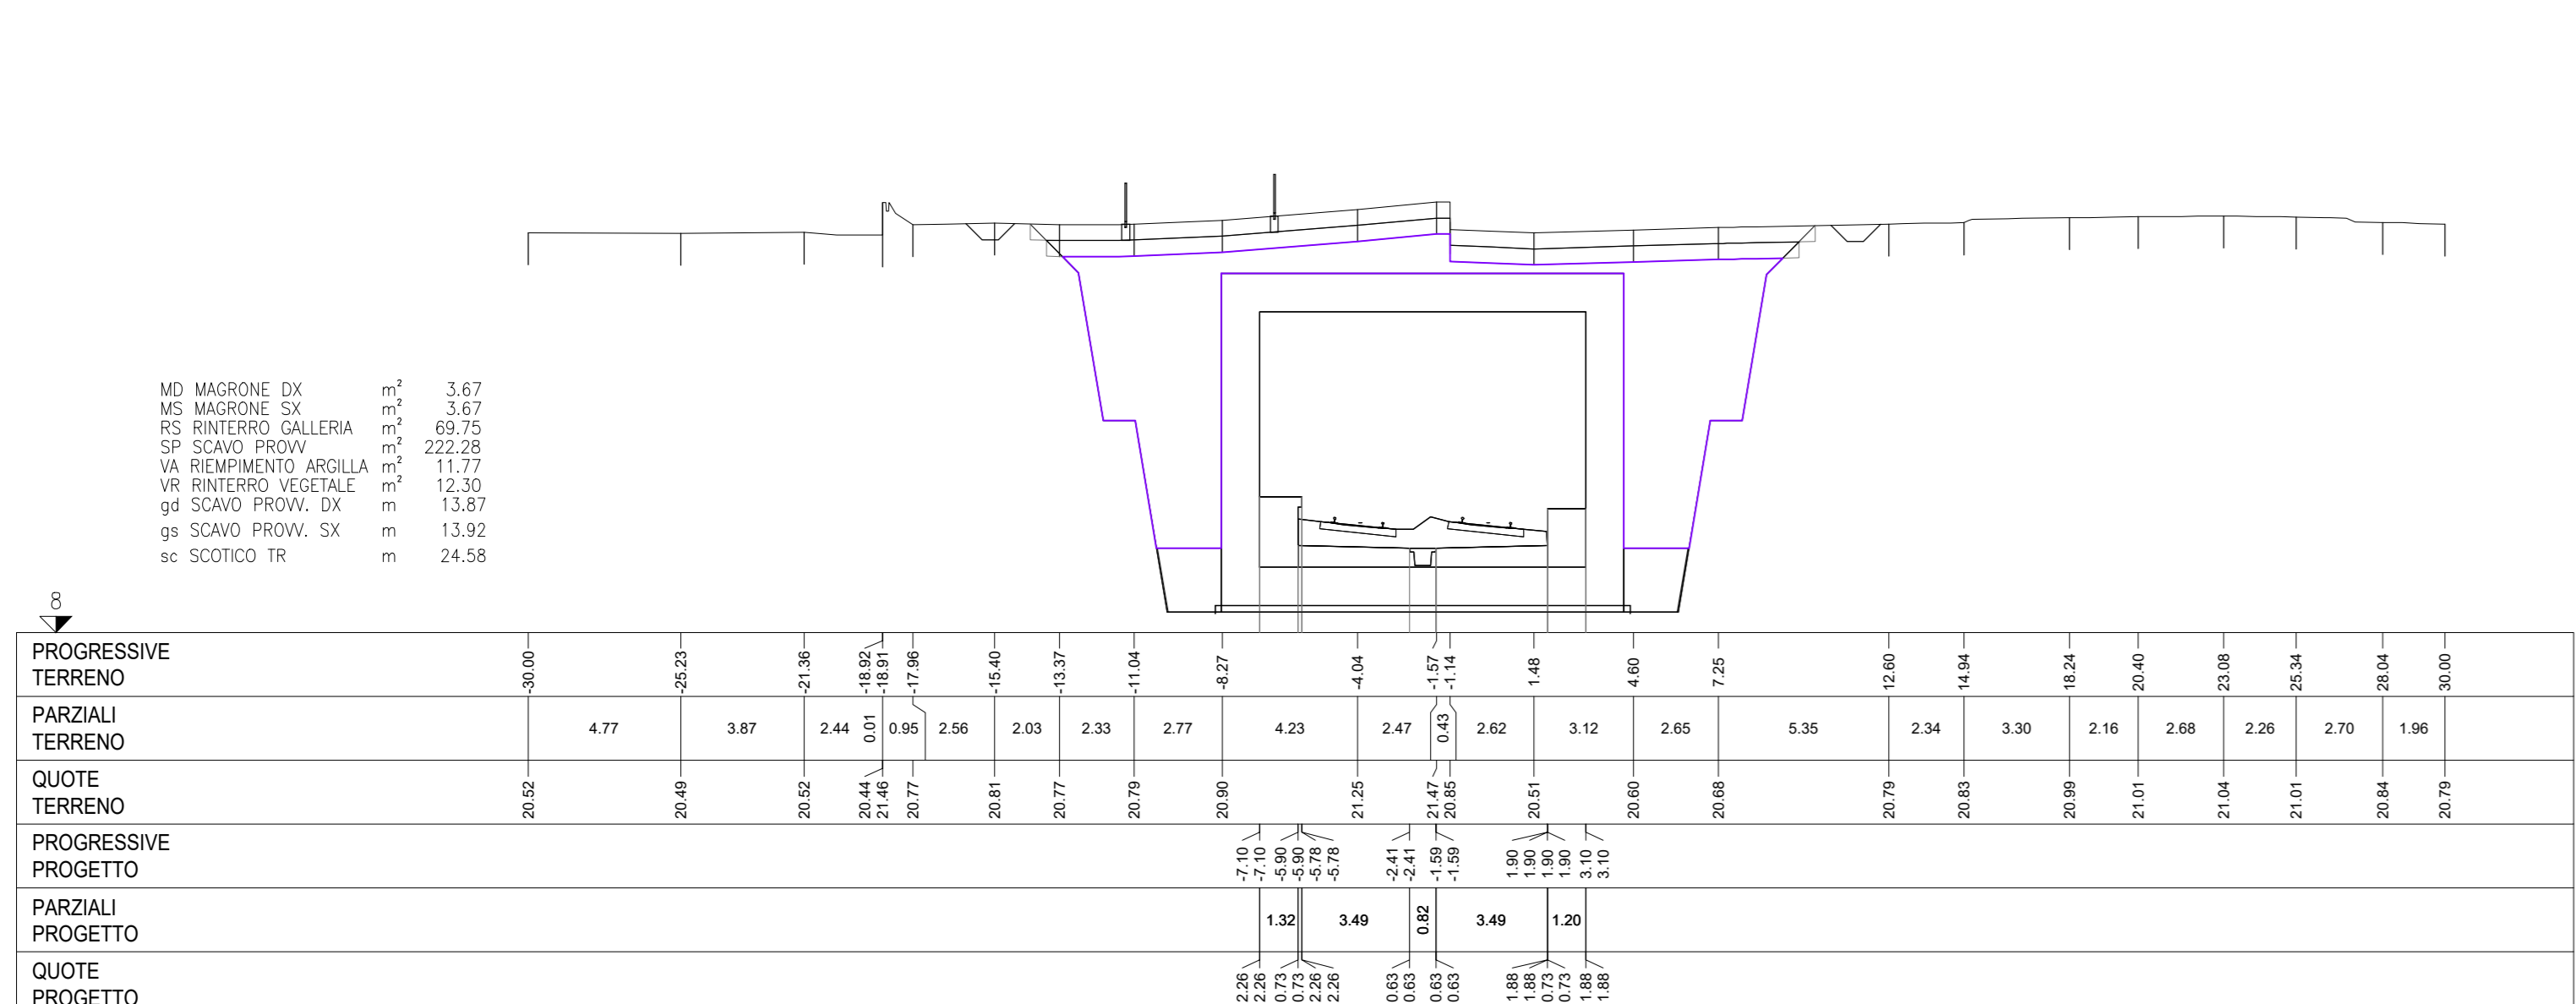


SEZIONE 180  
PROGRESSIVA 8950.00

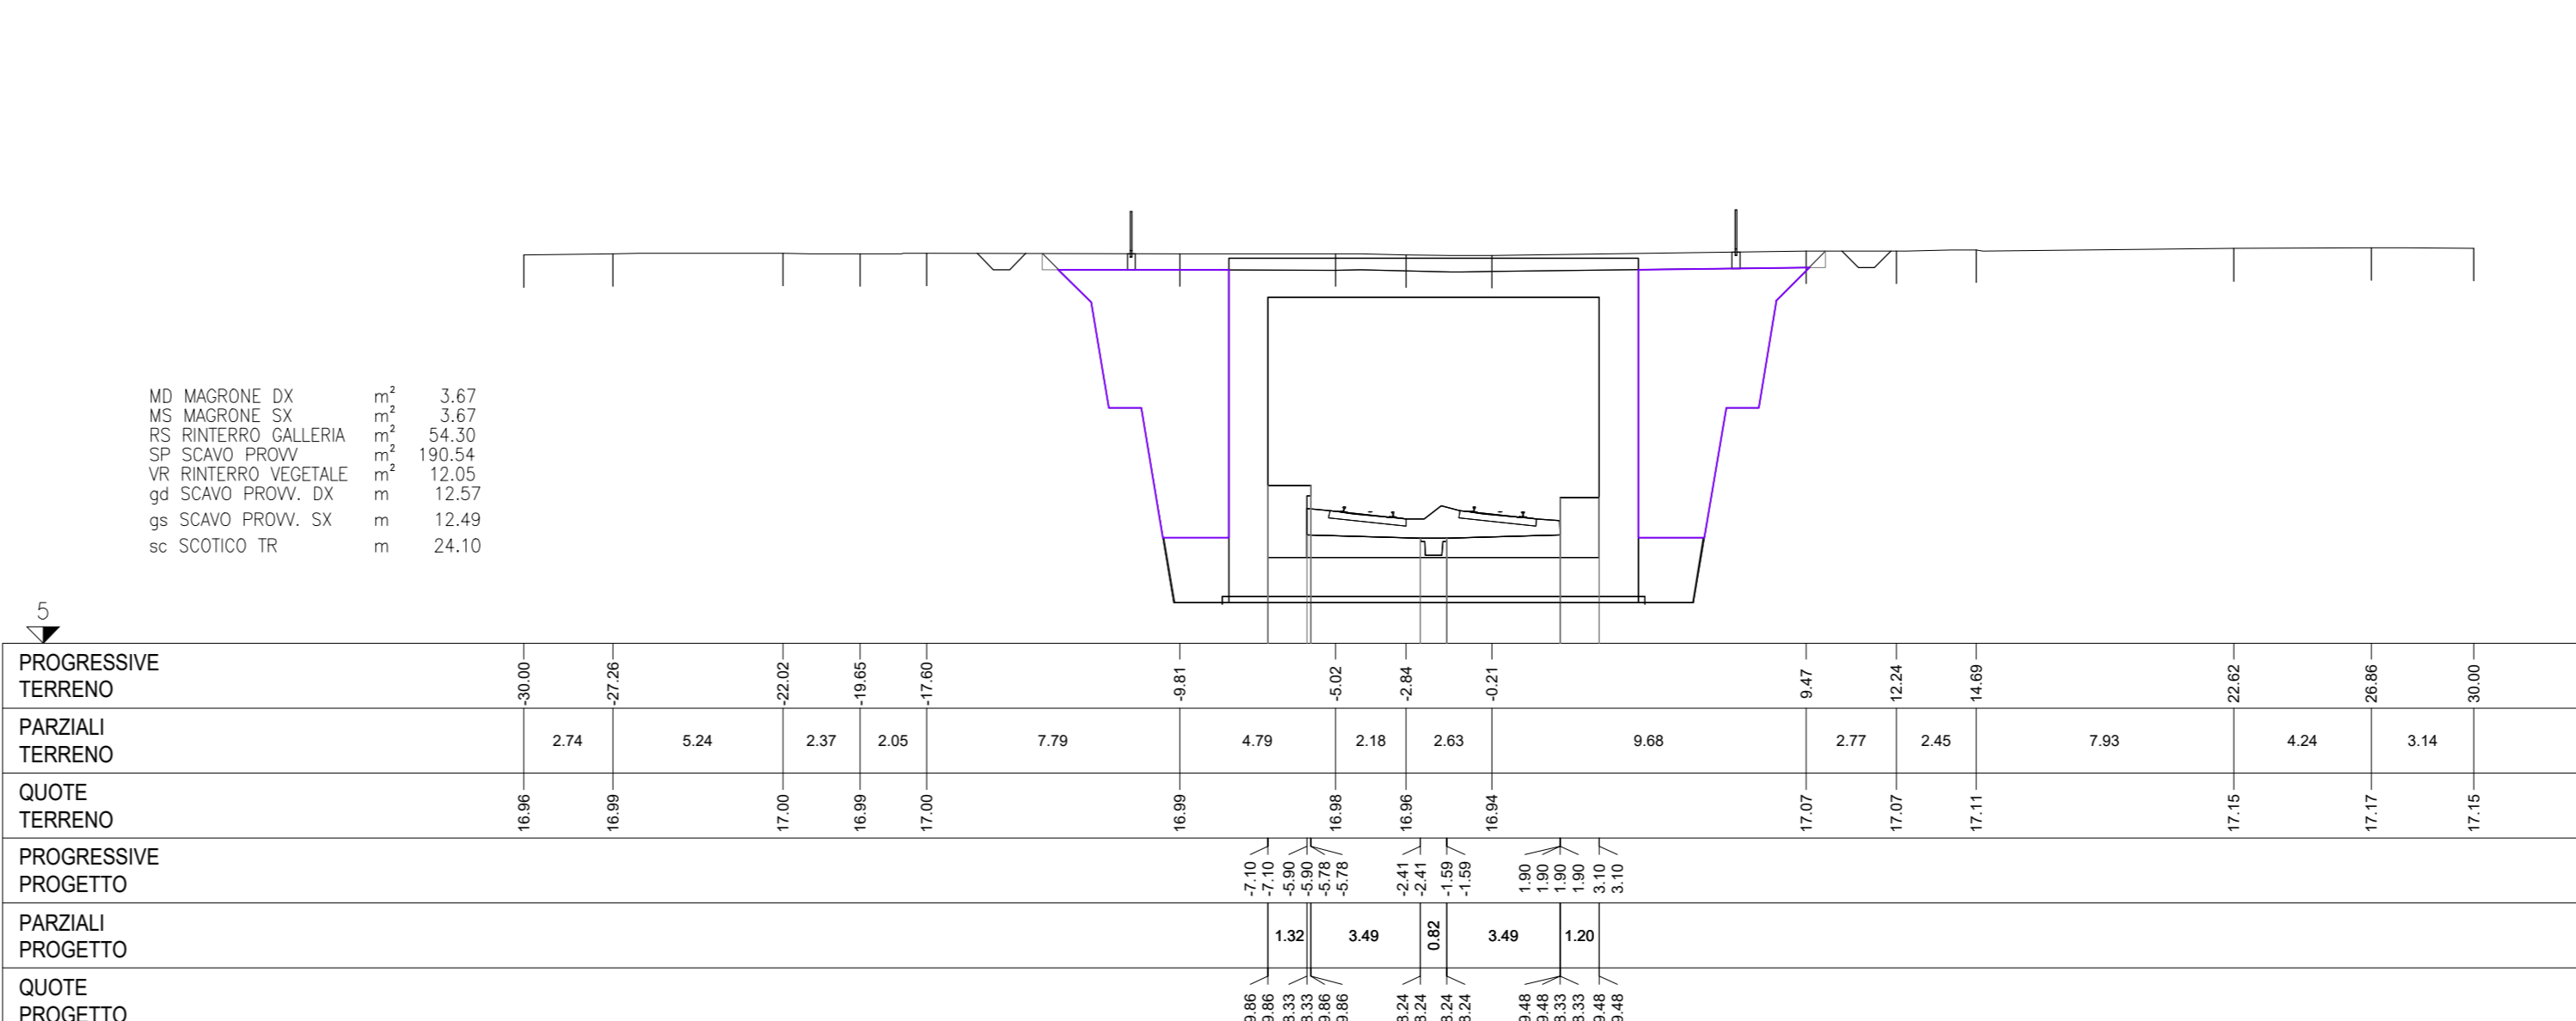

SEZIONE 177  
PROGRESSIVA 8800.00

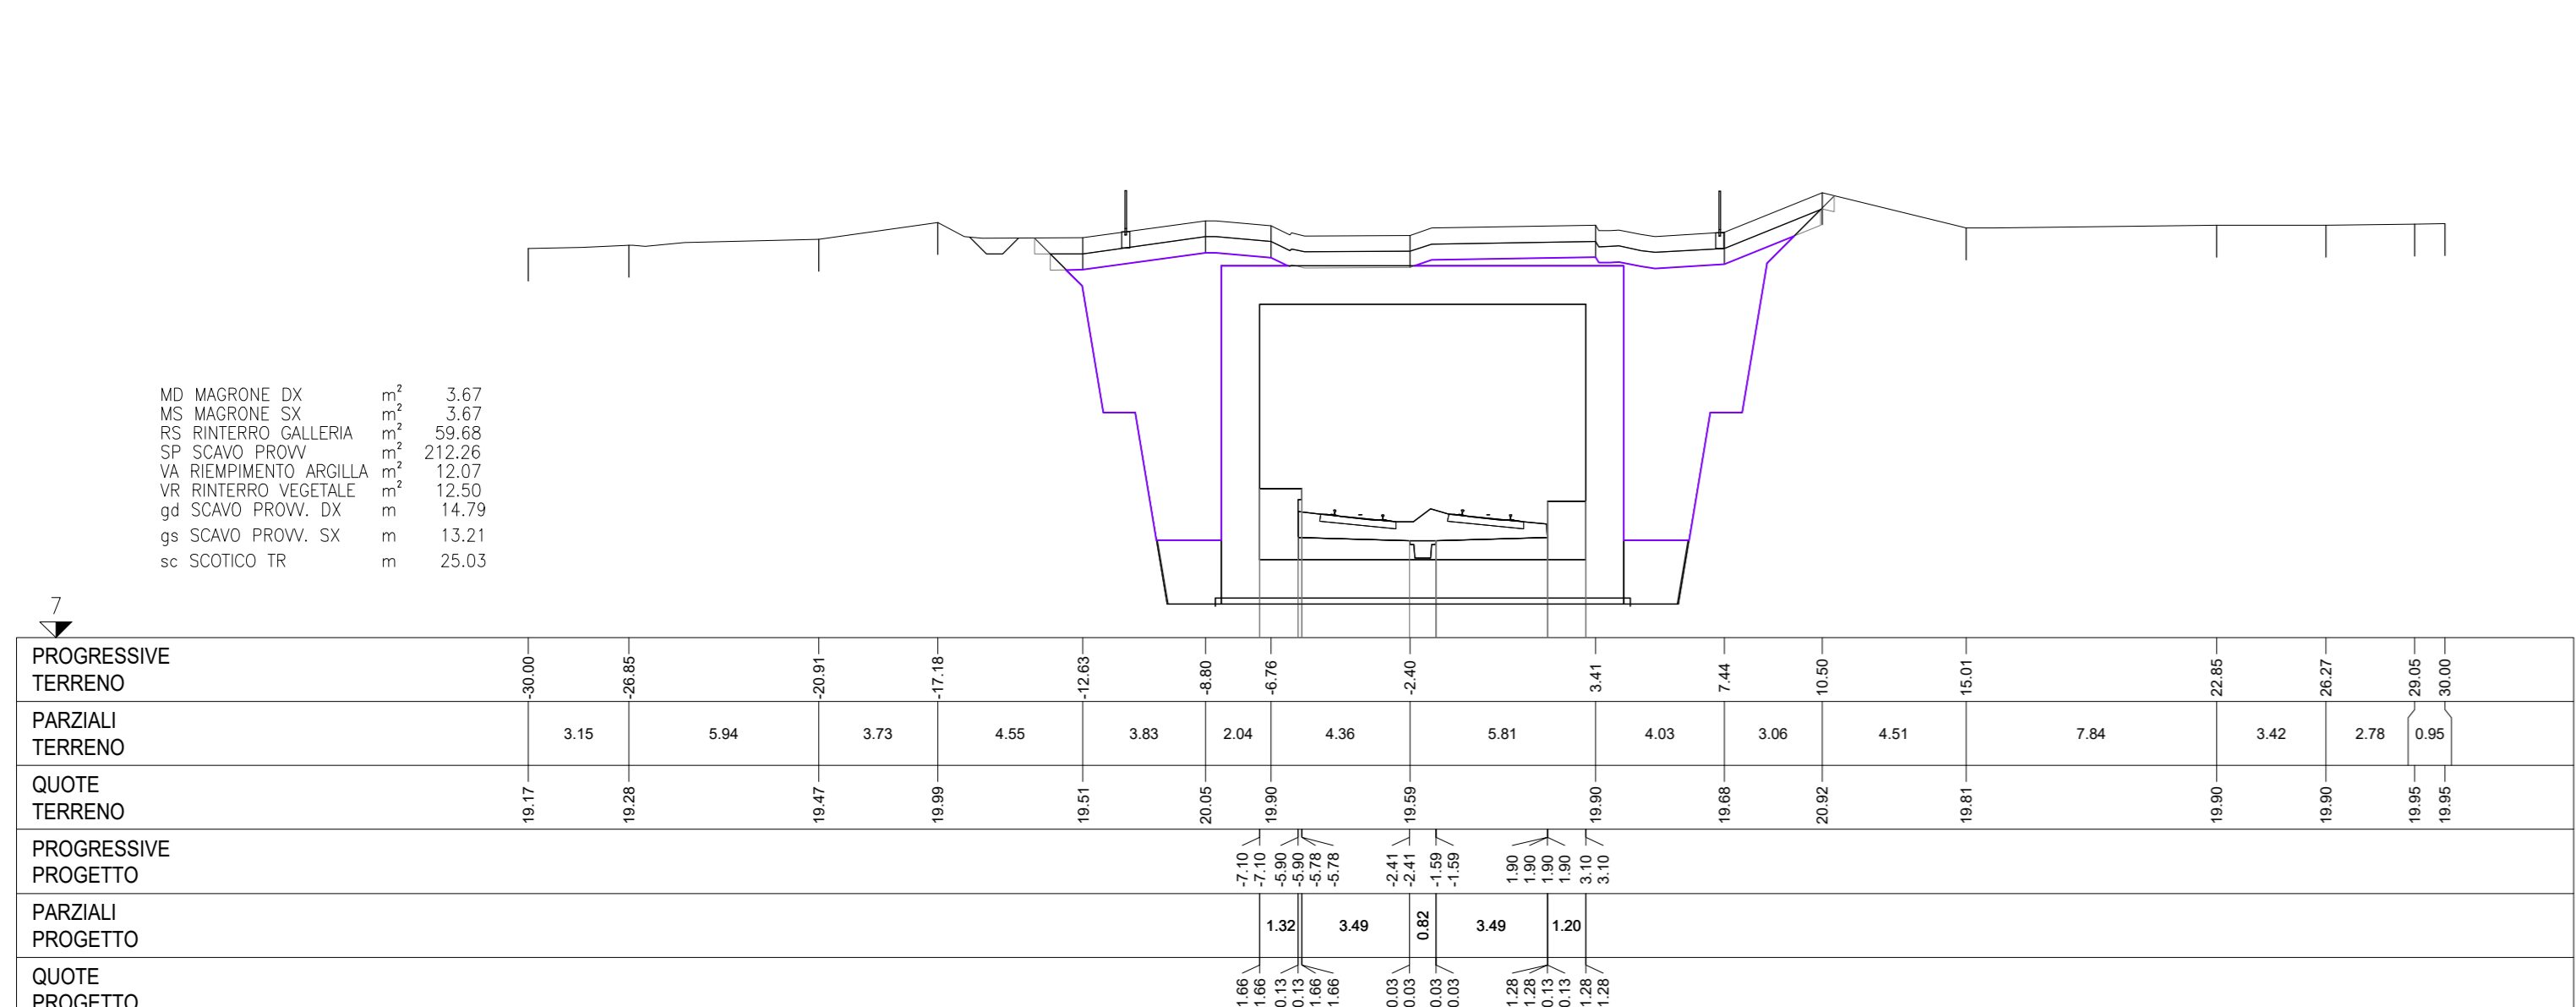

SEZIONE 181  
PROGRESSIVA 9000.00

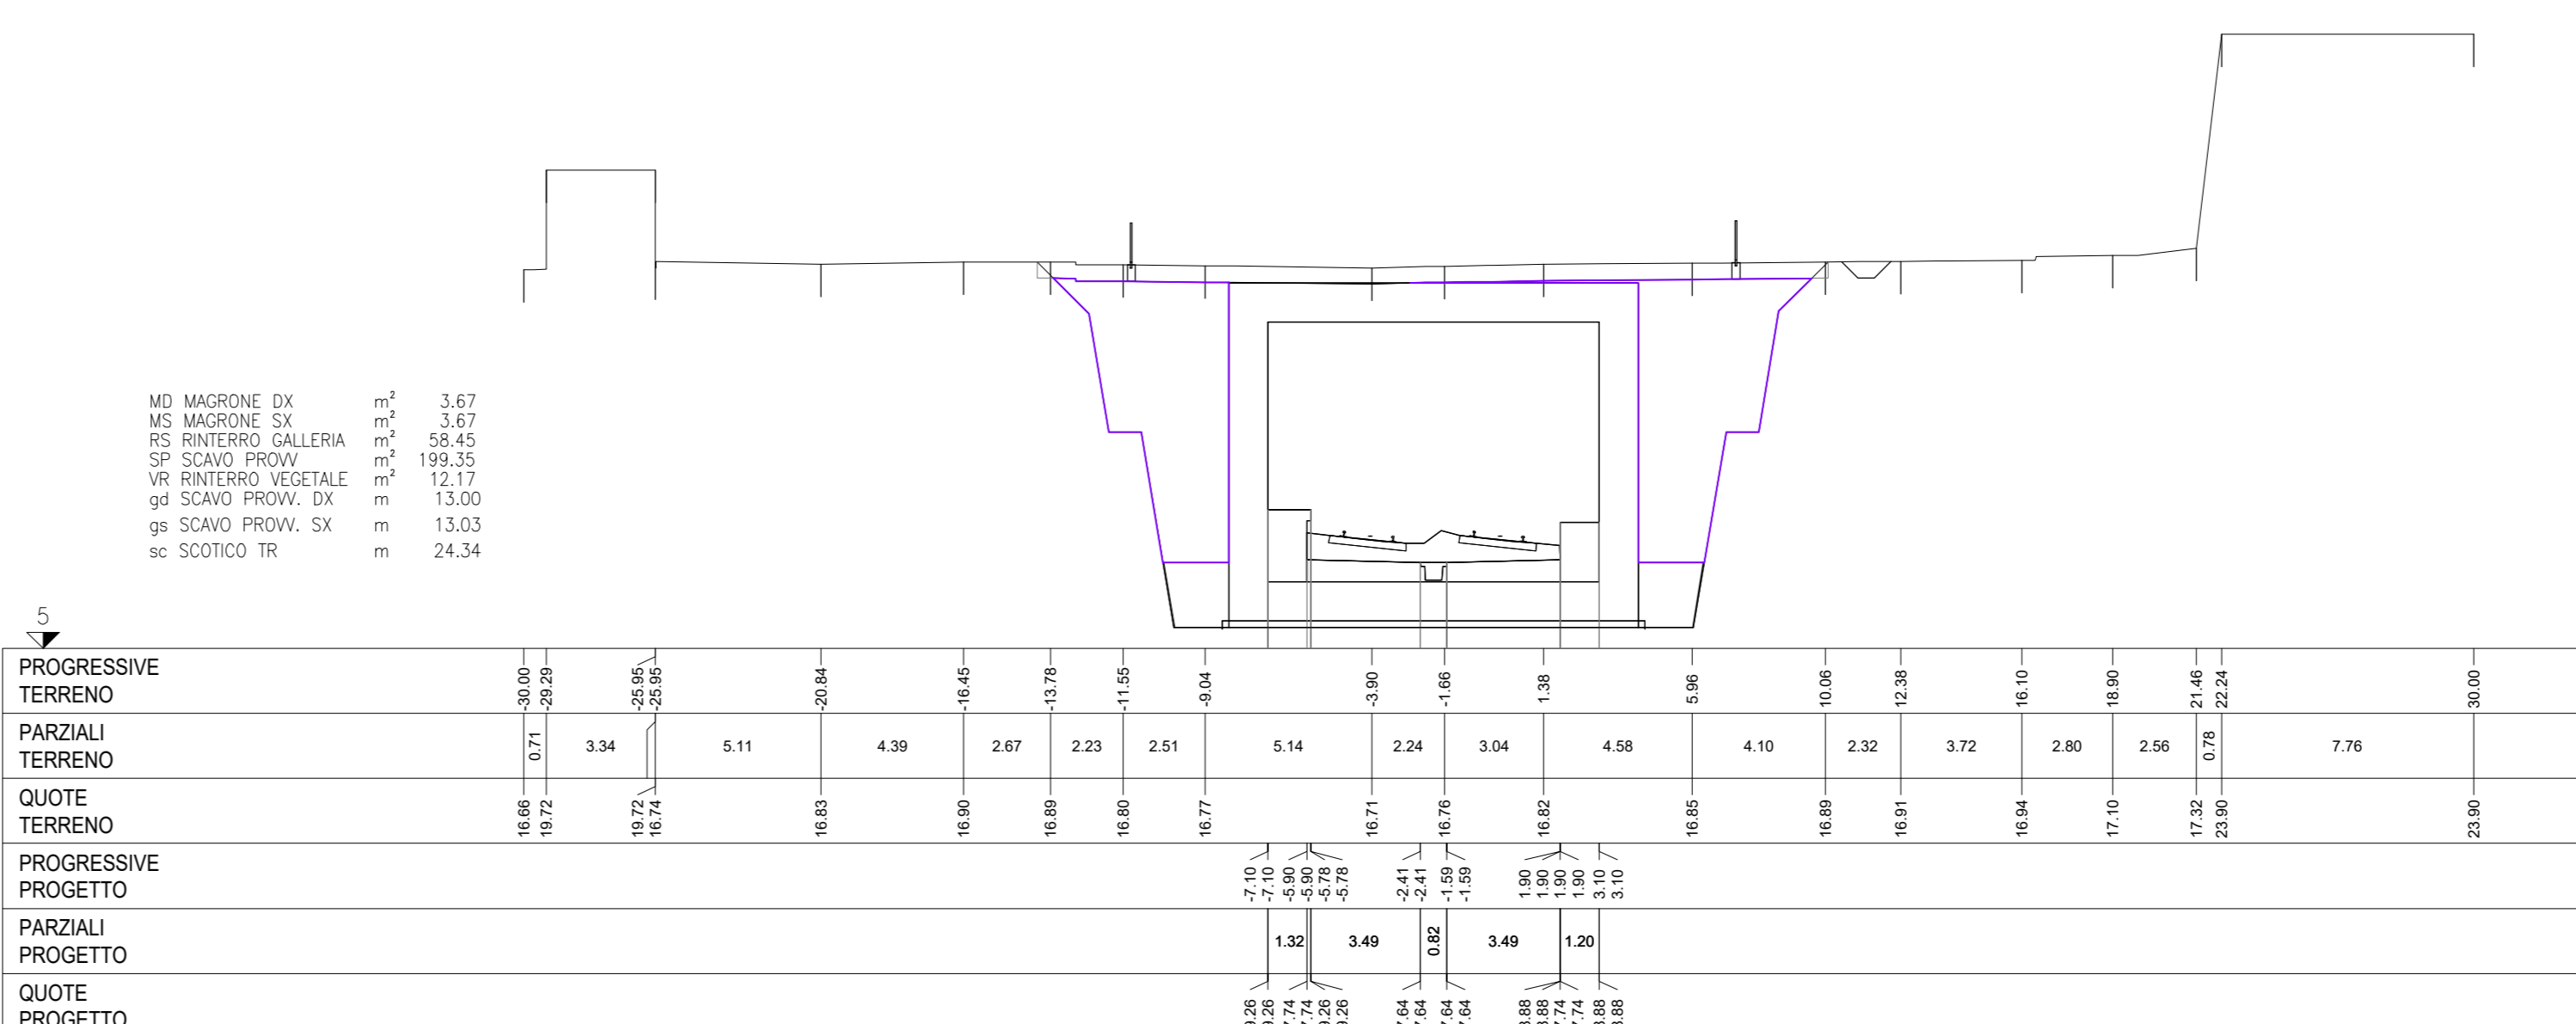

COMMITTENTE:  
**RFI**  
 RETE FERROVIARIA ITALIANA  
 GRUPPO FERROVIE DELLO STATO ITALIANE

PROGETTAZIONE:  
**ITALFER**  
 INFRASTRUTTURE FERROVIARIE STRATEGICHE DEFINITE  
 DALLA LEGGE OBIETTIVO N. 443/01 e s.m.i.

S.O. Corpo Stradale  
**PROGETTO DEFINITIVO**  
**NODO DI BARI**  
**BARI NORD - VARIANTE SANTO SPIRITO PALESE**  
 INFRASTRUTTURE  
 ELABORAZIONI GENERALI  
 Sezioni trasversali correnti Tav. 23/27

SCALA:  
**1:200**

COMMESSA LOTTO FASE ENTE TIPO DOC. OPERA/DISCIPLINA PROGR. REV.  
**IADR 00 D 29 W9 1F0000 023 B**

Rev.	Descrizione	Redatto	Data	Verificato	Data	Approvato	Data	Autorizzato	Data
A	Emissione	[Firma]	31/07/2023	[Firma]	31/07/2023	[Firma]	31/07/2023	F. ARDUINI	30/09/2023
B	Emissione PD per AI	[Firma]	SETT 23	[Firma]	SETT 23	[Firma]	SETT 23		

File: IADR00D29W9IF000023B n. Elab.: