SEZIONE 182
PROGRESSIVA 9050.00

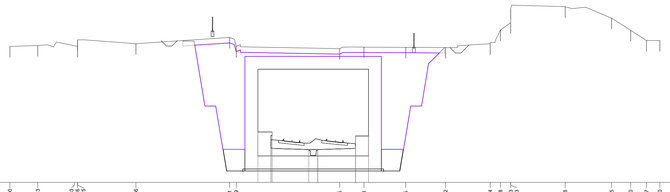

MD MAGRONE DX	m^2	3.67
MS MAGRONE SX	m^2	3.67
RS RINTERRO GALLERIA	m^3	66.62
SP SCAVO PROVV.	m^3	222.42
VR RINTERRO VEGETALE	m^2	12.09
gd SCAVO PROVV. DX	m	13.15
gs SCAVO PROVV. SX	m	14.22
sc SCOTICO TR	m	24.18

PROGRESSIVE TERRENO: 30.00 | 27.43 | 24.03 | 23.79 | 23.75 | 18.36 | 11.1 | 0.00 | 0.45 | 2.68 | 6.55 | 15.22 | 14.34 | 15.28 | 16.27 | 17.25 | 21.28 | 25.55 | 27.30 | 28.77 | 30.00

PARZIALI TERRENO: 2.57 | 3.40 | 0.37 | 0.61 | 5.39 | 8.65 | 0.82 | 9.54 | 2.23 | 3.87 | 3.67 | 4.12 | 0.94 | 0.95 | 5.03 | 4.29 | 1.75 | 1.47 | 1.23

QUOTE TERRENO: 16.56 | 16.64 | 20.34 | 19.97 | 19.36 | 16.81 | 17.36 | 16.25 | 16.35 | 16.49 | 16.47 | 16.45 | 16.61 | 18.08 | 20.74 | 20.62 | 20.22 | 19.17 | 18.04 | 17.10 | 17.09

PROGRESSIVE PROGETTO: -7.10 | -3.00 | -0.00 | 0.78 | 0.78 | -2.41 | -1.59 | 1.90 | 1.90 | 3.10 | 3.10

PARZIALI PROGETTO: 1.32 | 3.49 | 0.82 | 3.49 | 1.20

QUOTE PROGETTO: 8.66 | 8.04 | 7.14 | 7.68 | 8.66 | 7.54 | 7.54 | 8.28 | 8.28 | 7.14 | 8.28 | 8.28

SEZIONE 183
PROGRESSIVA 9100.00

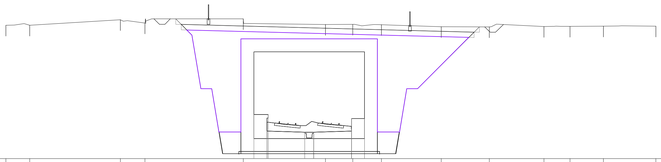

MD MAGRONE DX	m^2	3.67
MS MAGRONE SX	m^2	3.67
RS RINTERRO GALLERIA	m^3	77.38
SP SCAVO PROVV.	m^3	231.66
VA REMPIMENTO ARGILLA	m^3	13.52
VR RINTERRO VEGETALE	m^2	11.94
gd SCAVO PROVV. DX	m	15.14
gs SCAVO PROVV. SX	m	14.22
sc SCOTICO TR	m	28.02

PROGRESSIVE TERRENO: 30.00 | 27.60 | 19.43 | 17.16 | 8.08 | 0.00 | 2.03 | 4.67 | 10.19 | 14.62 | 19.67 | 22.08 | 25.15 | 30.00

PARZIALI TERRENO: 2.20 | 8.37 | 2.27 | 9.08 | 7.58 | 2.53 | 2.64 | 5.52 | 4.43 | 5.05 | 0.92 | 4.56 | 4.85

QUOTE TERRENO: 16.31 | 16.31 | 16.81 | 16.51 | 16.90 | 16.37 | 16.39 | 16.36 | 16.17 | 16.15 | 16.19 | 16.20 | 16.22 | 16.22

PROGRESSIVE PROGETTO: -7.10 | -3.00 | -0.00 | 0.78 | 0.78 | -2.41 | -1.59 | 1.90 | 1.90 | 3.10 | 3.10

PARZIALI PROGETTO: 1.32 | 3.49 | 0.82 | 3.49 | 1.20

QUOTE PROGETTO: 8.06 | 6.54 | 7.14 | 7.68 | 8.06 | 6.44 | 6.44 | 7.69 | 7.69 | 7.14 | 7.69 | 7.69

SEZIONE 184
PROGRESSIVA 9150.00

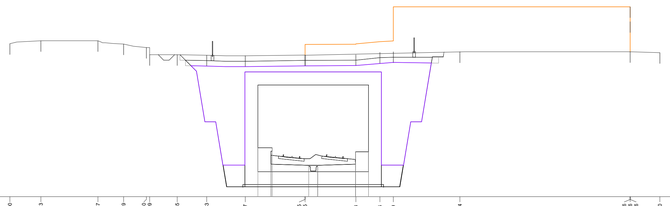

MD MAGRONE DX	m^2	3.67
MS MAGRONE SX	m^2	3.67
RS RINTERRO GALLERIA	m^3	70.05
SP SCAVO PROVV.	m^3	222.43
gd SCAVO PROVV. DX	m	14.59
gs SCAVO PROVV. SX	m	13.96
sc SCOTICO TR	m	24.38

PROGRESSIVE TERRENO: 30.00 | 27.13 | 21.87 | 19.49 | 17.45 | 17.09 | 14.55 | 11.83 | 8.27 | 2.75 | 2.25 | 1.93 | 4.16 | 5.39 | 11.54 | 22.26 | 22.75 | 27.25 | 27.75 | 30.00

PARZIALI TERRENO: 2.87 | 5.26 | 2.38 | 2.09 | 0.17 | 2.54 | 2.72 | 3.56 | 5.52 | 4.68 | 2.23 | 1.23 | 6.15 | 15.72 | 2.74

QUOTE TERRENO: 17.11 | 17.39 | 17.39 | 17.09 | 16.76 | 16.10 | 16.10 | 16.66 | 16.00 | 16.55 | 17.05 | 17.08 | 17.31 | 20.53 | 20.53 | 20.53 | 16.38 | 16.29

PROGRESSIVE PROGETTO: -7.10 | -3.00 | -0.00 | 0.78 | 0.78 | -2.41 | -1.59 | 1.90 | 1.90 | 3.10 | 3.10

PARZIALI PROGETTO: 1.32 | 3.49 | 0.82 | 3.49 | 1.20

QUOTE PROGETTO: 7.52 | 7.00 | 6.52 | 7.02 | 7.52 | 5.90 | 5.90 | 7.15 | 7.15 | 6.60 | 7.15 | 7.15

SEZIONE 185
PROGRESSIVA 9200.00

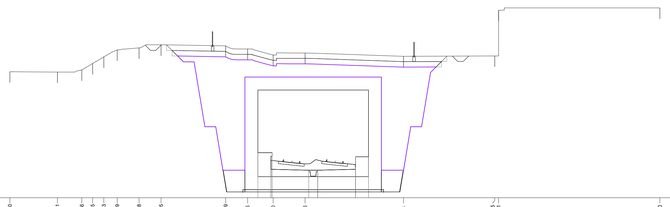

MD MAGRONE DX	m^2	3.67
MS MAGRONE SX	m^2	3.67
RS RINTERRO GALLERIA	m^3	84.81
SP SCAVO PROVV.	m^3	237.90
VA REMPIMENTO ARGILLA	m^3	12.41
VR RINTERRO VEGETALE	m^2	12.95
gd SCAVO PROVV. DX	m	14.30
gs SCAVO PROVV. SX	m	16.35
sc SCOTICO TR	m	25.87

PROGRESSIVE TERRENO: 30.00 | 26.61 | 23.36 | 22.35 | 21.03 | 20.09 | 18.08 | 16.05 | 10.09 | 8.08 | 5.73 | 2.75 | 8.34 | 14.15 | 15.11 | 30.00

PARZIALI TERRENO: 4.39 | 2.25 | 1.01 | 1.02 | 1.24 | 2.01 | 2.03 | 5.96 | 2.03 | 2.36 | 2.94 | 9.10 | 8.41 | 3.96 | 14.89

QUOTE TERRENO: 14.64 | 14.60 | 14.60 | 15.39 | 16.00 | 16.64 | 16.64 | 17.12 | 17.02 | 16.74 | 16.18 | 16.37 | 16.07 | 16.09 | 20.30 | 20.53

PROGRESSIVE PROGETTO: -7.10 | -3.00 | -0.00 | 0.78 | 0.78 | -2.41 | -1.59 | 1.90 | 1.90 | 3.10 | 3.10

PARZIALI PROGETTO: 1.32 | 3.49 | 0.82 | 3.49 | 1.20

QUOTE PROGETTO: 7.16 | 5.63 | 5.03 | 5.52 | 7.16 | 5.34 | 5.34 | 6.05 | 6.05 | 5.54 | 6.05 | 6.05

SEZIONE 186
PROGRESSIVA 9250.00

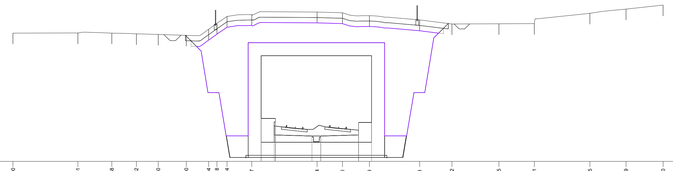

MD MAGRONE DX	m^2	3.67
MS MAGRONE SX	m^2	3.67
RS RINTERRO GALLERIA	m^3	87.67
SP SCAVO PROVV.	m^3	240.66
VA REMPIMENTO ARGILLA	m^3	11.67
VR RINTERRO VEGETALE	m^2	12.12
gd SCAVO PROVV. DX	m	14.07
gs SCAVO PROVV. SX	m	13.01
sc SCOTICO TR	m	24.26

PROGRESSIVE TERRENO: 30.00 | 24.01 | 20.88 | 18.62 | 18.60 | 14.00 | 11.94 | 11.18 | 10.24 | 7.07 | 1.94 | 0.40 | 2.89 | 7.53 | 10.52 | 14.85 | 18.11 | 23.25 | 26.59 | 30.00

PARZIALI TERRENO: 5.99 | 3.13 | 2.26 | 2.02 | 2.60 | 2.06 | 0.76 | 0.94 | 2.27 | 6.03 | 2.34 | 2.49 | 4.64 | 2.99 | 4.33 | 3.26 | 5.14 | 3.34 | 3.41

QUOTE TERRENO: 14.85 | 14.85 | 14.85 | 14.78 | 14.72 | 14.64 | 15.20 | 15.74 | 16.28 | 16.56 | 16.79 | 16.72 | 16.48 | 16.06 | 15.69 | 15.71 | 15.72 | 16.67 | 17.07 | 17.43

PROGRESSIVE PROGETTO: -7.10 | -3.00 | -0.00 | 0.78 | 0.78 | -2.41 | -1.59 | 1.90 | 1.90 | 3.10 | 3.10

PARZIALI PROGETTO: 1.32 | 3.49 | 0.82 | 3.49 | 1.20

QUOTE PROGETTO: 6.08 | 5.68 | 5.45 | 5.45 | 6.08 | 5.35 | 5.35 | 6.60 | 6.60 | 5.45 | 6.60 | 6.60

SEZIONE 187
PROGRESSIVA 9300.00

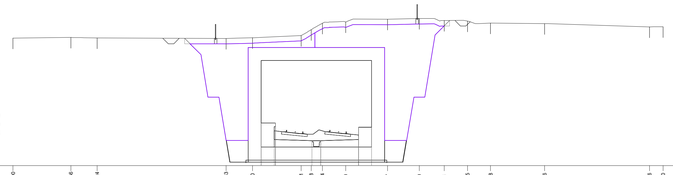

MD MAGRONE DX	m^2	3.67
MS MAGRONE SX	m^2	3.67
RS RINTERRO GALLERIA	m^3	84.81
SP SCAVO PROVV.	m^3	225.75
VR RINTERRO VEGETALE	m^2	12.23
gd SCAVO PROVV. DX	m	14.79
gs SCAVO PROVV. SX	m	14.19
sc SCOTICO TR	m	24.46

PROGRESSIVE TERRENO: 30.00 | 24.66 | 22.24 | 13.33 | 7.00 | 3.41 | 3.25 | 1.44 | 0.70 | 4.57 | 7.00 | 9.81 | 11.65 | 14.08 | 19.06 | 28.79 | 30.00

PARZIALI TERRENO: 5.34 | 2.42 | 11.91 | 2.43 | 4.49 | 0.93 | 1.04 | 2.14 | 3.87 | 2.93 | 2.31 | 2.14 | 2.13 | 4.98 | 9.70 | 1.24

QUOTE TERRENO: 14.77 | 14.82 | 14.78 | 14.73 | 14.60 | 15.00 | 15.15 | 16.13 | 16.25 | 16.50 | 16.57 | 16.38 | 16.34 | 16.15 | 16.11 | 15.80 | 15.81

PROGRESSIVE PROGETTO: -7.10 | -3.00 | -0.00 | 0.78 | 0.78 | -2.41 | -1.59 | 1.90 | 1.90 | 3.10 | 3.10

PARZIALI PROGETTO: 1.32 | 3.49 | 0.82 | 3.49 | 1.20

QUOTE PROGETTO: 6.92 | 6.52 | 5.92 | 5.92 | 6.92 | 5.29 | 5.29 | 6.54 | 6.54 | 5.39 | 6.54 | 6.54

SEZIONE 188
PROGRESSIVA 9350.00

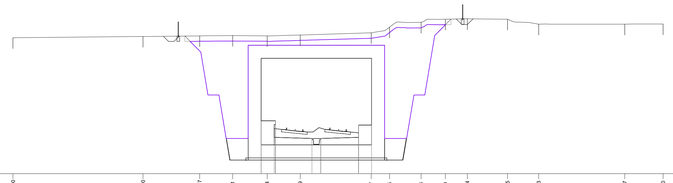

MD MAGRONE DX	m^2	3.67
MS MAGRONE SX	m^2	3.67
RS RINTERRO GALLERIA	m^3	72.73
SP SCAVO PROVV.	m^3	213.63
VR RINTERRO VEGETALE	m^2	12.29
gd SCAVO PROVV. DX	m	14.79
gs SCAVO PROVV. SX	m	13.20
sc SCOTICO TR	m	24.58

PROGRESSIVE TERRENO: 30.00 | 18.00 | 12.71 | 9.71 | 6.54 | 3.49 | 3.07 | 4.75 | 7.66 | 9.60 | 11.84 | 15.65 | 18.53 | 26.47 | 30.00

PARZIALI TERRENO: 12.00 | 5.23 | 3.06 | 3.17 | 3.05 | 6.56 | 1.68 | 2.91 | 2.24 | 2.04 | 3.71 | 2.88 | 7.94 | 3.53

QUOTE TERRENO: 14.54 | 14.67 | 14.72 | 14.75 | 14.72 | 14.60 | 15.00 | 15.52 | 15.97 | 16.26 | 16.30 | 16.26 | 15.80 | 15.80 | 15.81

PROGRESSIVE PROGETTO: -7.10 | -3.00 | -0.00 | 0.78 | 0.78 | -2.41 | -1.59 | 1.90 | 1.90 | 3.10 | 3.10

PARZIALI PROGETTO: 1.32 | 3.49 | 0.82 | 3.49 | 1.20

QUOTE PROGETTO: 6.87 | 6.47 | 5.87 | 5.87 | 6.87 | 5.24 | 5.24 | 6.49 | 6.49 | 5.34 | 6.49 | 6.49

SEZIONE 189
PROGRESSIVA 9400.00

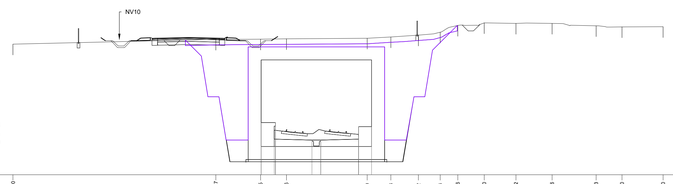

MD MAGRONE DX	m^2	3.67
MS MAGRONE SX	m^2	3.67
RS RINTERRO GALLERIA	m^3	64.30
SP SCAVO PROVV.	m^3	204.98
VR RINTERRO VEGETALE	m^2	12.56
gd SCAVO PROVV. DX	m	14.66
gs SCAVO PROVV. SX	m	12.95
sc SCOTICO TR	m	25.09

PROGRESSIVE TERRENO: 30.00 | 21.27 | 7.15 | 4.76 | 3.70 | 4.88 | 7.42 | 9.43 | 11.06 | 13.50 | 16.42 | 19.76 | 23.83 | 26.20 | 30.00

PARZIALI TERRENO: 18.73 | 4.12 | 2.39 | 7.46 | 2.18 | 2.54 | 2.01 | 1.63 | 2.44 | 2.92 | 3.34 | 4.07 | 2.37 | 3.80

QUOTE TERRENO: 14.06 | 14.49 | 14.62 | 14.64 | 14.60 | 14.72 | 14.60 | 15.16 | 15.79 | 16.02 | 15.97 | 15.87 | 15.76 | 15.65 | 15.66

PROGRESSIVE PROGETTO: -7.10 | -3.00 | -0.00 | 0.78 | 0.78 | -2.41 | -1.59 | 1.90 | 1.90 | 3.10 | 3.10

PARZIALI PROGETTO: 1.32 | 3.49 | 0.82 | 3.49 | 1.20

QUOTE PROGETTO: 5.19 | 5.19 | 5.77 | 5.77 | 5.19 | 6.44 | 6.44 | 5.59 | 5.59 | 6.44 | 5.59 | 6.44

COMMITTENTE:

RFI RETE FERROVIARIA ITALIANA
GRUPPO FERROVIE DELLO STATO ITALIANE

PROGETTAZIONE:

ITALFERR
GRUPPO FERROVIE DELLO STATO ITALIANE

INFRASTRUTTURE FERROVIARIE STRATEGICHE DEFINITE DALLA LEGGE OBIETTIVO N. 443/01 e s.m.i.

S.O. Corpo Stradale

PROGETTO DEFINITIVO

NODO DI BARI

BARI NORD - VARIANTE SANTO SPIRITO PALESE

INFRASTRUTTURE
ELABORATI GENERALI
Sezioni trasversali correnti Tav. 24/27

SCALA: 1:200

COMMESSA	LOTTO	FASE	ENTE	TIPO DOC.	OPERA/DISCIPLINA	PROGR.	REV.
IADR	00	D	29	W9	IF0000	024	B

Rev.	Descrizione	Redatto	Data	Verificato	Data	Approvato	Data	Autorizzato Data
A	Emissione	S.Zuppetta	31/07/2023	G.Fiyalera G.Tufino	31/07/2023	G.Dimaggio	31/07/2023	F.ARDUINI 29/09/2023
B	Emissione PD per AI	S.Zuppetta	SETT '23	G.Fiyalera G.Tufino	SETT '23	G.Dimaggio	SETT '23	

File: IADR00D29W9IF0000024B

n. Elab.: