SEZIONE 190
PROGRESSIVA 9450.00

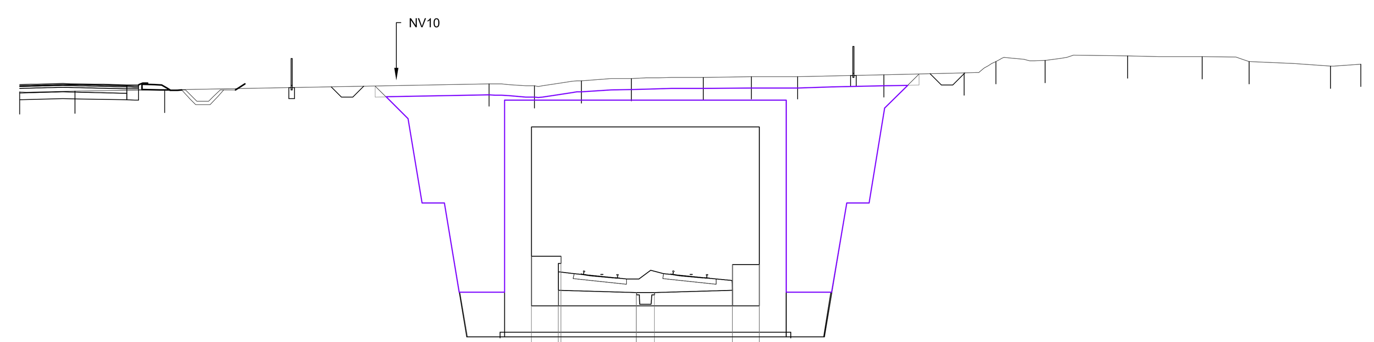

MD MAGRONE DX	m²	3.67
MS MAGRONE SX	m²	3.67
RS RINTERRO GALLERIA	m²	66.32
SP SCAVO PROVV	m²	207.23
VR RINTERRO VEGETALE	m²	12.19
gd SCAVO PROVV. DX	m	13.54
gs SCAVO PROVV. SX	m	12.97
sc SCOTICO TR	m	24.34

2

PROGRESSIVE TERRENO	-30.00 -27.52 -23.50 -8.99 -6.96 -4.86 -2.63 0.59 2.74 4.81 8.66 12.26 13.68 15.87 19.57 22.91 25.00 28.64 30.00
PARZIALI TERRENO	2.48 4.02 14.51 2.03 2.10 2.23 3.22 2.15 2.07 3.85 3.60 1.42 2.19 3.70 3.34 2.09 3.64 1.36
QUOTE TERRENO	14.12 14.16 14.21 14.49 14.40 14.63 14.72 14.78 14.80 14.81 14.89 14.98 15.49 15.54 15.74 15.70 15.48 15.28 15.37
PROGRESSIVE PROGETTO	-7.10 -7.10 -5.90 -5.90 -5.78 -5.78 -2.41 -2.41 -1.59 -1.59 1.90 1.90 1.90 1.90 3.10 3.10
PARZIALI PROGETTO	1.32 3.49 0.82 3.49 1.20
QUOTE PROGETTO	6.77 6.77 5.24 5.24 6.77 6.77 5.14 5.14 5.14 5.14 6.39 6.39 5.24 5.24 6.39 6.39

SEZIONE 191
PROGRESSIVA 9500.00

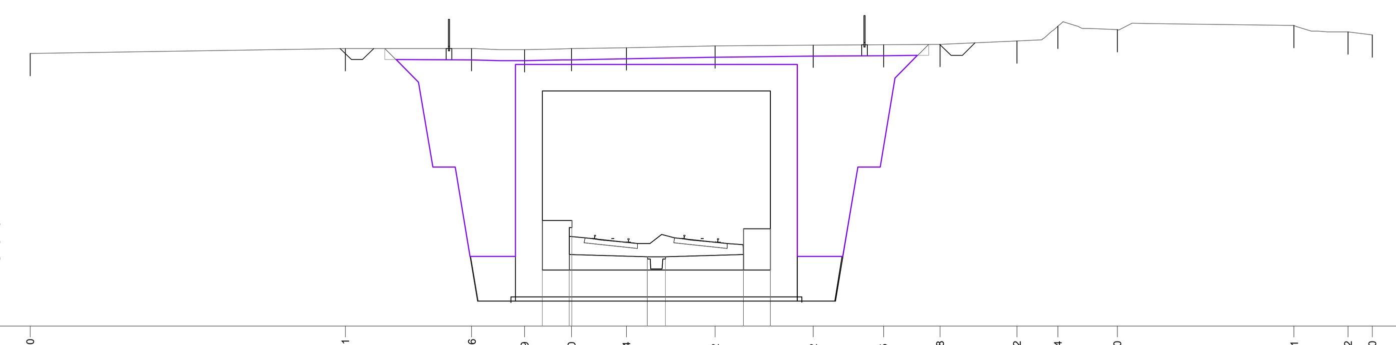

MD MAGRONE DX	m²	3.67
MS MAGRONE SX	m²	3.67
RS RINTERRO GALLERIA	m²	63.11
SP SCAVO PROVV	m²	204.01
VR RINTERRO VEGETALE	m²	12.14
gd SCAVO PROVV. DX	m	13.25
gs SCAVO PROVV. SX	m	13.05
sc SCOTICO TR	m	24.30

2

PROGRESSIVE TERRENO	-30.00 -15.91 -10.26 -7.89 -5.80 -3.34 0.62 5.02 8.15 10.68 14.12 15.94 18.60 26.51 28.92 30.00
PARZIALI TERRENO	14.09 5.65 2.37 2.09 2.46 3.96 4.40 3.13 2.53 3.44 1.82 2.66 7.91 2.41 1.08
QUOTE TERRENO	14.18 14.41 14.40 14.36 14.40 14.45 14.52 14.56 14.58 14.60 14.75 15.40 15.25 15.44 15.15 15.01
PROGRESSIVE PROGETTO	-7.10 -7.10 -5.90 -5.90 -5.78 -5.78 -2.41 -2.41 -1.59 -1.59 1.90 1.90 1.90 1.90 3.10 3.10
PARZIALI PROGETTO	1.32 3.49 0.82 3.49 1.20
QUOTE PROGETTO	6.72 6.72 5.19 5.19 6.72 6.72 5.09 5.09 5.09 5.09 6.34 6.34 5.19 5.19 6.34 6.34

SEZIONE 192
PROGRESSIVA 9550.00

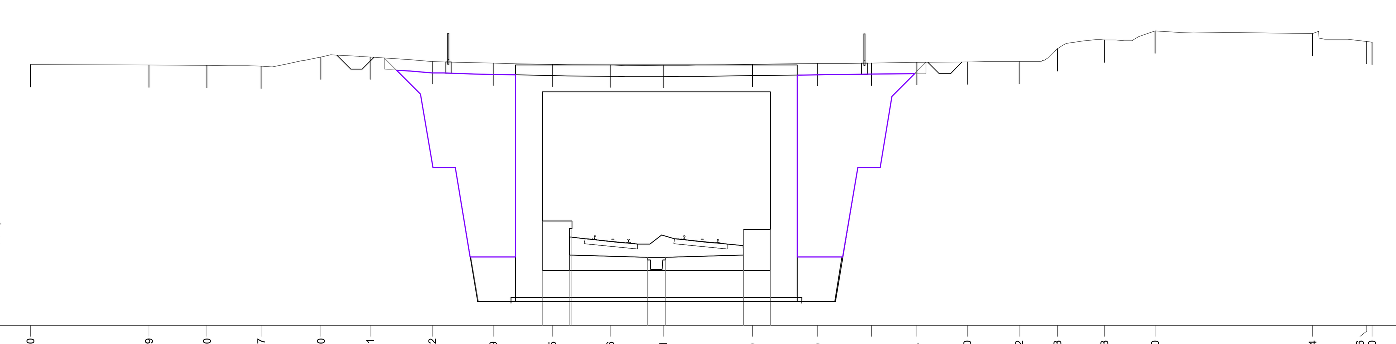

MD MAGRONE DX	m²	3.67
MS MAGRONE SX	m²	3.67
RS RINTERRO GALLERIA	m²	53.66
SP SCAVO PROVV	m²	188.36
VR RINTERRO VEGETALE	m²	12.10
gd SCAVO PROVV. DX	m	12.45
gs SCAVO PROVV. SX	m	12.69
sc SCOTICO TR	m	24.21

2

PROGRESSIVE TERRENO	-30.00 -24.69 -22.10 -19.67 -17.00 -14.81 -12.02 -9.29 -6.65 -4.06 -1.71 2.30 5.20 7.61 9.65 11.90 14.22 15.93 18.03 20.30 27.34 29.76 30.00
PARZIALI TERRENO	5.31 2.59 2.43 2.67 2.19 2.79 2.73 2.64 2.59 2.35 4.01 2.90 2.41 2.04 2.25 2.32 1.71 2.10 2.27 7.04 2.42 0.24
QUOTE TERRENO	13.66 13.65 13.63 13.59 14.01 14.00 13.80 13.73 13.68 13.64 13.63 13.67 13.71 13.73 13.76 13.78 13.80 14.38 14.76 15.17 15.06 14.70 14.67
PROGRESSIVE PROGETTO	-7.10 -7.10 -5.90 -5.90 -5.78 -5.78 -2.41 -2.41 -1.59 -1.59 1.90 1.90 1.90 1.90 3.10 3.10
PARZIALI PROGETTO	1.32 3.49 0.82 3.49 1.20
QUOTE PROGETTO	6.67 6.67 5.14 5.14 6.67 6.67 5.04 5.04 5.04 5.04 6.29 6.29 5.14 5.14 6.29 6.29

SEZIONE 193
PROGRESSIVA 9600.00

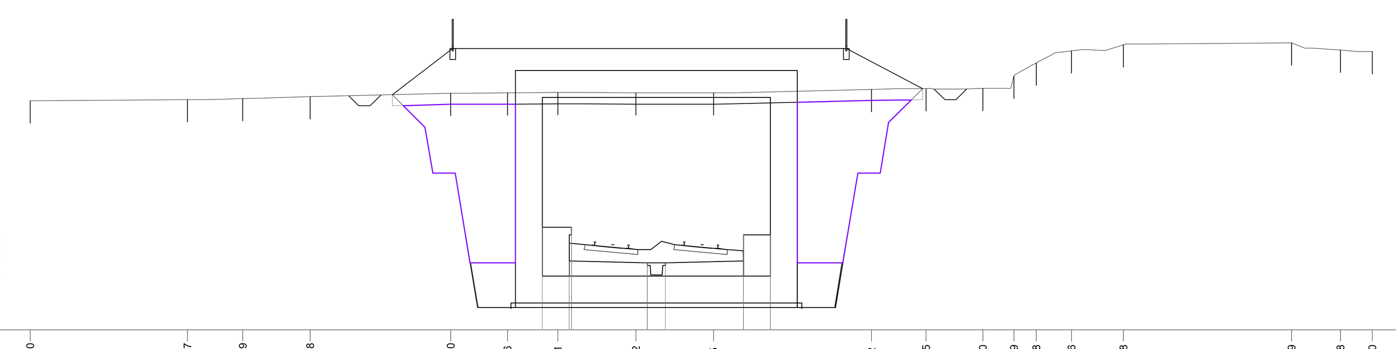

A RICOPRIMENTO	m²	28.02
MD MAGRONE DX	m²	3.67
MS MAGRONE SX	m²	3.67
RS RINTERRO GALLERIA	m²	44.71
SP SCAVO PROVV	m²	166.91
VR RINTERRO VEGETALE	m²	11.84
gd SCAVO PROVV. DX	m	11.52
gs SCAVO PROVV. SX	m	11.22
sc SCOTICO TR	m	23.69

2

PROGRESSIVE TERRENO	-30.00 -22.97 -20.49 -17.48 -11.20 -8.66 -6.41 -2.92 0.55 7.62 10.05 12.60 13.99 14.98 16.56 18.88 26.39 28.58 30.00
PARZIALI TERRENO	7.03 2.48 3.01 6.28 2.54 2.25 3.49 3.47 7.07 2.43 2.55 1.39 0.99 1.58 2.32 7.51 2.19 1.42
QUOTE TERRENO	12.24 12.30 12.34 12.43 12.59 12.60 12.61 12.60 12.60 12.76 12.79 12.80 13.35 13.94 14.48 14.75 14.84 14.52 14.44
PROGRESSIVE PROGETTO	-7.10 -7.10 -5.90 -5.90 -5.79 -5.79 -2.41 -2.41 -1.59 -1.59 1.89 1.89 1.90 1.90 3.10 3.10
PARZIALI PROGETTO	1.31 3.49 0.82 3.49 1.21
QUOTE PROGETTO	6.59 6.59 5.09 5.09 6.59 6.59 4.99 4.99 4.99 4.99 6.25 6.25 5.09 5.09 6.25 6.25

SEZIONE 194
PROGRESSIVA 9650.00

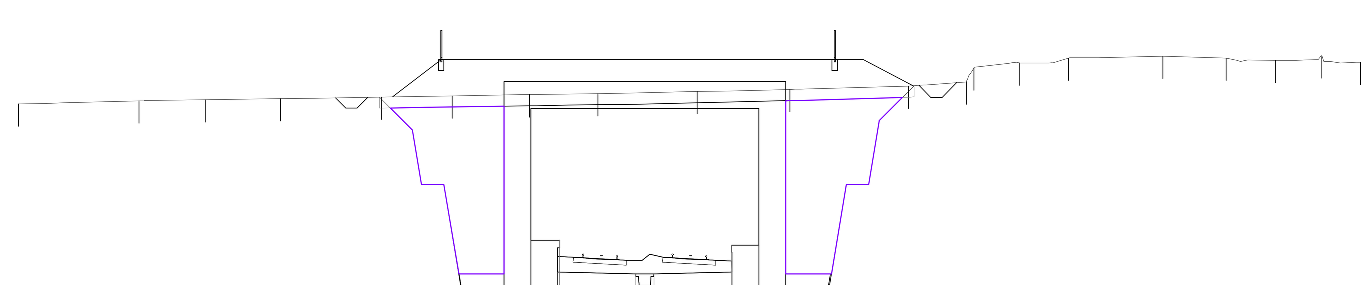

A RICOPRIMENTO	m²	23.09
MD MAGRONE DX	m²	3.67
MS MAGRONE SX	m²	3.67
RS RINTERRO GALLERIA	m²	48.86
SP SCAVO PROVV	m²	177.33
VR RINTERRO VEGETALE	m²	11.98
gd SCAVO PROVV. DX	m	12.18
gs SCAVO PROVV. SX	m	11.63
sc SCOTICO TR	m	23.92

2

PROGRESSIVE TERRENO	-30.00 -24.62 -21.65 -18.28 -13.78 -10.62 -7.16 -4.10 0.35 4.49 9.79 12.38 12.72 14.77 16.95 21.16 24.00 26.20 28.26 30.00
PARZIALI TERRENO	5.38 2.97 3.37 4.50 3.16 3.46 3.06 4.45 4.14 5.30 2.59 0.34 2.05 2.18 4.21 2.84 2.20 2.06 1.74
QUOTE TERRENO	12.55 12.69 12.74 12.80 12.87 12.92 12.97 13.02 13.11 13.20 13.35 13.54 14.17 14.38 14.61 14.69 14.61 14.50 14.71 14.41
PROGRESSIVE PROGETTO	-7.10 -7.10 -5.90 -5.90 -5.81 -5.81 -2.41 -2.41 -1.59 -1.59 1.88 1.88 1.90 1.90 3.10 3.10
PARZIALI PROGETTO	1.29 3.49 0.82 3.49 1.22
QUOTE PROGETTO	6.45 6.45 5.04 5.04 6.45 6.45 4.94 4.94 4.94 4.94 6.24 6.24 5.04 5.04 6.24 6.24

SEZIONE 195
PROGRESSIVA 9700.00

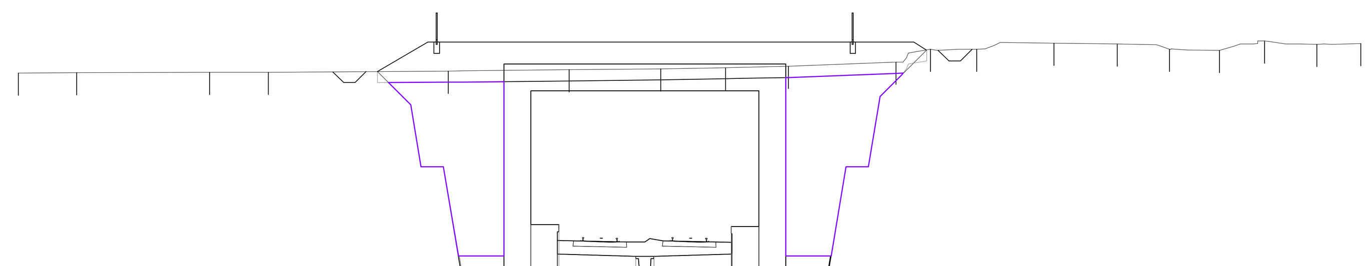

A RICOPRIMENTO	m²	22.35
MD MAGRONE DX	m²	3.67
MS MAGRONE SX	m²	3.67
RS RINTERRO GALLERIA	m²	51.43
SP SCAVO PROVV	m²	183.50
VR RINTERRO VEGETALE	m²	12.28
gd SCAVO PROVV. DX	m	13.20
gs SCAVO PROVV. SX	m	12.00
sc SCOTICO TR	m	24.55

2

PROGRESSIVE TERRENO	-30.00 -27.40 -21.45 -18.83 -10.79 -5.38 -1.29 1.61 4.43 9.24 10.77 12.84 16.29 19.11 21.45 23.69 25.71 28.04 30.00
PARZIALI TERRENO	2.60 5.95 2.62 8.04 5.41 4.09 2.90 2.82 4.81 1.53 2.07 3.45 2.82 2.34 2.24 2.02 2.33 1.96
QUOTE TERRENO	13.11 13.12 13.13 13.14 13.19 13.25 13.30 13.34 13.40 13.59 14.16 14.16 14.44 14.40 14.16 14.12 14.54 14.40 14.42
PROGRESSIVE PROGETTO	-7.10 -7.10 -5.90 -5.90 -5.83 -5.83 -2.41 -2.41 -1.59 -1.59 1.86 1.86 1.90 1.90 3.10 3.10
PARZIALI PROGETTO	1.27 3.49 0.82 3.49 1.24
QUOTE PROGETTO	6.31 6.31 4.99 4.99 6.31 6.31 4.89 4.89 4.89 4.89 6.23 6.23 4.99 4.99 6.23 6.23

SEZIONE 196
PROGRESSIVA 9750.00

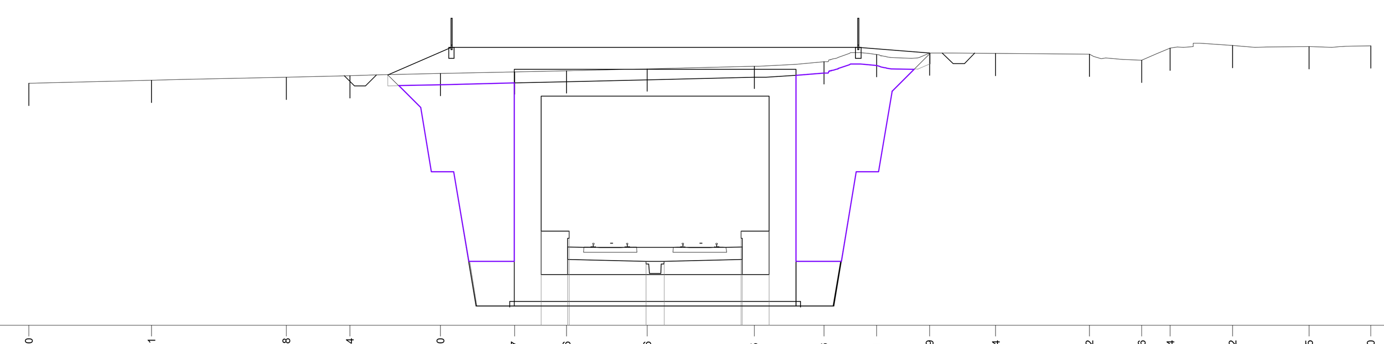

A RICOPRIMENTO	m²	18.93
MD MAGRONE DX	m²	3.67
MS MAGRONE SX	m²	3.67
RS RINTERRO GALLERIA	m²	54.33
SP SCAVO PROVV	m²	189.43
VR RINTERRO VEGETALE	m²	12.19
gd SCAVO PROVV. DX	m	13.16
gs SCAVO PROVV. SX	m	12.08
sc SCOTICO TR	m	24.26

2

PROGRESSIVE TERRENO	-30.00 -24.51 -18.48 -15.64 -11.60 -8.27 -5.96 -2.36 2.45 5.56 7.91 10.29 13.24 17.42 19.76 21.04 23.82 27.25 30.00
PARZIALI TERRENO	5.49 6.03 2.84 4.04 3.33 2.31 3.60 4.81 3.11 2.35 2.38 2.95 4.18 2.34 1.28 2.78 3.43 2.75
QUOTE TERRENO	12.83 12.97 13.11 13.17 13.27 13.35 13.40 13.49 13.60 13.80 14.12 14.19 14.17 14.14 13.87 14.41 14.53 14.48 14.51
PROGRESSIVE PROGETTO	-7.10 -5.90 -5.85 -2.41 -1.59 1.85 1.90 3.10
PARZIALI PROGETTO	1.25 3.49 0.82 3.49 1.25
QUOTE PROGETTO	6.22 4.95 6.22 4.85 4.85 6.22 4.95 6.22

SEZIONE 197
PROGRESSIVA 9800.00

SC SCAVO	m²	369.65
sp SUPERCOMPATTATO	m	7.04
ss SCOTICO TRINCEA	m	49.73
su SUB BALLAST	m	7.04

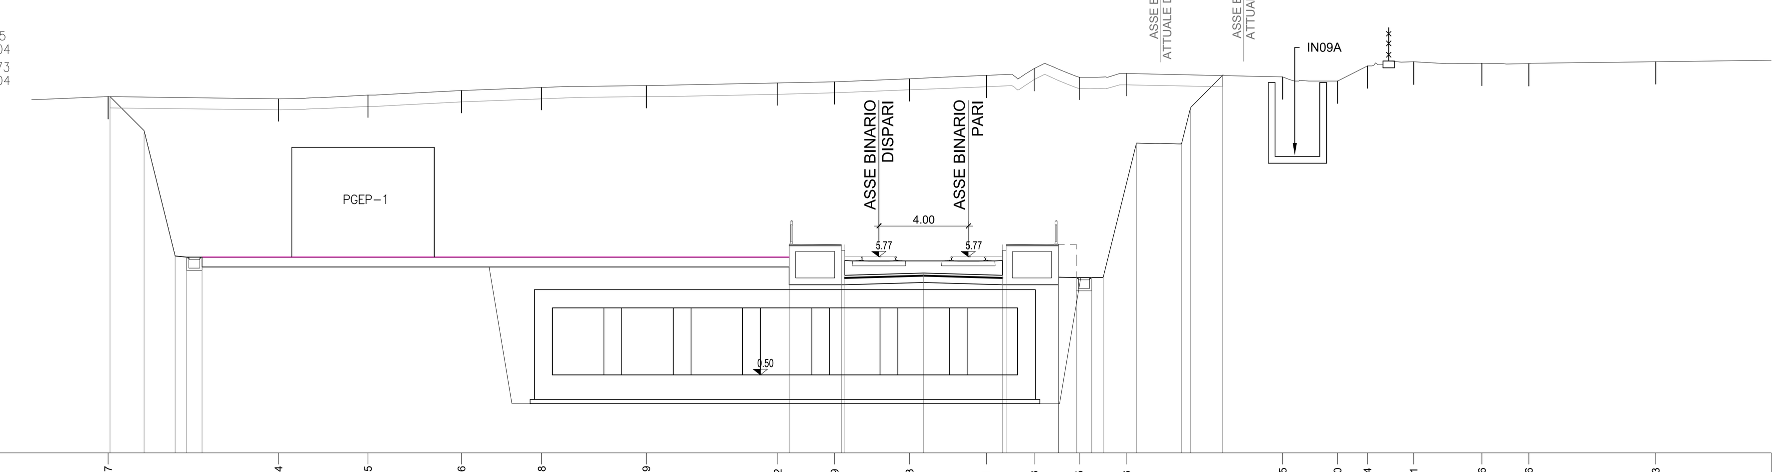

-3.00

PROGRESSIVE TERRENO	-38.47 -30.84 -26.85 -22.66 -19.08 -14.39 -8.52 -5.99 -2.63 0.81 2.93 4.95 7.06 14.05 16.50 17.84 19.91 22.96 25.06 30.73
PARZIALI TERRENO	3.52 7.63 3.99 4.19 3.58 4.69 5.87 2.53 3.36 3.44 2.12 2.02 2.11 6.99 2.45 1.34 2.07 3.05 2.10 5.67 19.27
QUOTE TERRENO	12.93 12.84 13.00 13.20 13.34 13.43 13.54 13.60 13.74 13.88 14.19 13.80 13.97 13.82 13.64 14.30 14.49 14.43 14.42 14.49
PROGRESSIVE PROGETTO	-38.37 -36.86 -35.46 -34.96 -34.26 -8.02 -8.02 -5.68 -5.52 -2.00 1.52 1.68 4.02 4.02 4.02 4.82 4.82 5.52 5.52 6.02 6.02 7.52 9.52 9.93 11.36
PARZIALI PROGETTO	1.51 1.40 0.50 0.70 26.24 2.34 3.52 3.52 2.34 0.80 0.70 0.50 1.50 2.00 0.41 1.43
QUOTE PROGETTO	12.93 11.41 5.81 5.76 5.76 6.34 5.76 6.32 4.94 5.05 4.94 6.32 6.34 4.87 4.87 4.84 4.84 4.84 4.84 4.85 4.85 10.85 10.82 12.45 13.88

COMMITTENTE:

RFI RETE FERROVIARIA ITALIANA
GRUPPO FERROVIE DELLO STATO ITALIANE

PROGETTAZIONE:

ITALFERR
GRUPPO FERROVIE DELLO STATO ITALIANE

INFRASTRUTTURE FERROVIARIE STRATEGICHE DEFINITE DALLA LEGGE OBIETTIVO N. 443/01 e s.m.i.

S.O. Corpo Stradale

PROGETTO DEFINITIVO

NODO DI BARI

BARI NORD - VARIANTE SANTO SPIRITO PALESE

INFRASTRUTTURE
ELABORATI GENERALI
Sezioni trasversali correnti Tav. 25/27

SCALA: 1:200

COMMESSA	LOTTO	FASE	ENTE	TIPO DOC.	OPERA/DISCIPLINA	PROGR.	REV.
IADR	00	D	29	W9	IF0000	025	B

Rev.	Descrizione	Redatto	Data	Verificato	Data	Approvato	Data	Autorizzato Data
A	Emissione	S.Scopetta	31/07/2023	G.Fedele-G.Tulino	31/07/2023	G.Dimaggio	31/07/2023	F.ARDUINI 29/09/2023
B	Emissione PD per AI	S.Scopetta	SETT '23	G.Fedele-G.Tulino	SETT '23	G.Dimaggio	SETT '23	

File: IADR00D29W9IF0000025B | n. Elab.: