SEZIONE 198
PROGRESSIVA 9850.00

MD	MAGRONE DX	m²	5.25
MS	MAGRONE SX	m²	5.25
SP	SCAVO PROVV	m²	189.38
TD	RINTERRO MURO DX	m²	21.33
TS	RINTERRO MURO SX	m²	20.11
gd	SCAVO PROVV. DX	m	11.75
gs	SCAVO PROVV. SX	m	10.96
sc	SCOTICO TR	m	49.40

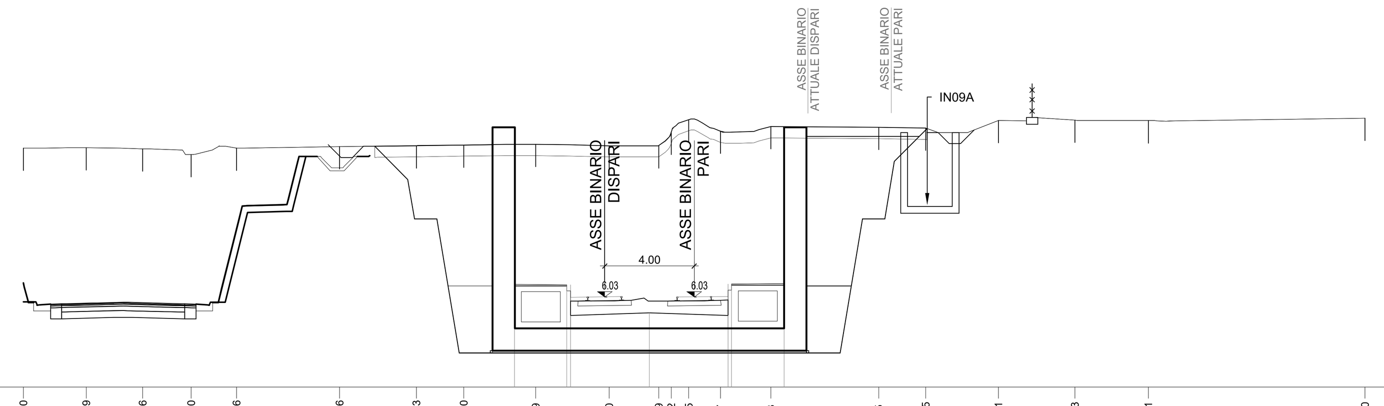

PROGRESSIVE TERRENO	-30.00 -27.19 -24.66 -22.50 -20.46 -15.86 -12.43 -10.30 -7.09 -3.80 -1.59 -1.02 -0.25 1.17 3.43 8.25 10.35 13.61 17.03 20.31 30.00
PARZIALI TERRENO	2.81 2.53 2.16 2.04 4.60 3.43 2.13 3.21 3.29 2.21 0.57 0.77 1.42 2.26 4.82 2.10 3.26 3.42 3.28 9.69
QUOTE TERRENO	12.70 12.71 12.66 12.40 12.70 12.75 12.80 12.83 12.86 12.80 12.80 13.40 13.96 13.45 13.65 13.62 13.58 13.93 13.94 13.92 14.02
PROGRESSIVE PROGETTO	-8.03 -5.69 -5.53 -2.00 1.52 1.67 4.02
PARZIALI PROGETTO	2.34 3.53 3.52 2.35
QUOTE PROGETTO	6.59 6.57 5.21 5.32 5.21 6.61 6.63

SEZIONE 199
PROGRESSIVA 9900.00

MD	MAGRONE DX	m²	5.24
MS	MAGRONE SX	m²	5.24
SP	SCAVO PROVV	m²	182.93
TD	RINTERRO MURO DX	m²	18.99
TS	RINTERRO MURO SX	m²	18.84
gd	SCAVO PROVV. DX	m	11.64
gs	SCAVO PROVV. SX	m	10.70
sc	SCOTICO TR	m	24.89

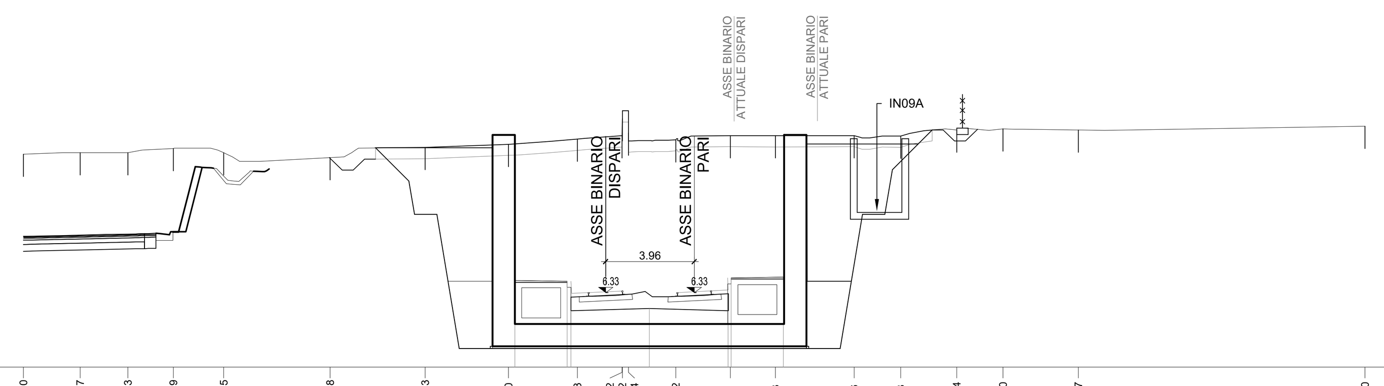

PROGRESSIVE TERRENO	-30.00 -27.47 -25.33 -23.29 -21.05 -16.28 -12.03 -8.30 -5.23 -3.22 -3.22 -2.94 -0.82 1.61 3.63 7.16 9.23 11.74 13.80 17.17 30.00
PARZIALI TERRENO	2.53 2.14 2.04 2.24 4.77 4.25 3.73 3.07 2.01 0.28 2.12 2.43 2.02 3.53 2.07 2.51 2.06 3.37 12.83
QUOTE TERRENO	12.53 12.60 12.60 12.79 12.60 12.38 12.83 12.97 13.20 13.35 14.12 13.48 13.18 13.36 13.36 13.36 13.33 13.62 13.65 13.61 13.78
PROGRESSIVE PROGETTO	-8.01 -5.67 -5.51 -2.00 1.52 1.65 3.99
PARZIALI PROGETTO	2.34 3.51 3.52 2.34
QUOTE PROGETTO	6.86 6.84 5.51 5.62 5.51 6.99 7.02

SEZIONE 200
PROGRESSIVA 9950.00

MD	MAGRONE DX	m²	5.26
MS	MAGRONE SX	m²	5.26
SP	SCAVO PROVV	m²	170.70
TD	RINTERRO MURO DX	m²	16.95
TS	RINTERRO MURO SX	m²	15.33
gd	SCAVO PROVV. DX	m	11.02
gs	SCAVO PROVV. SX	m	10.23
sc	SCOTICO TR	m	24.75

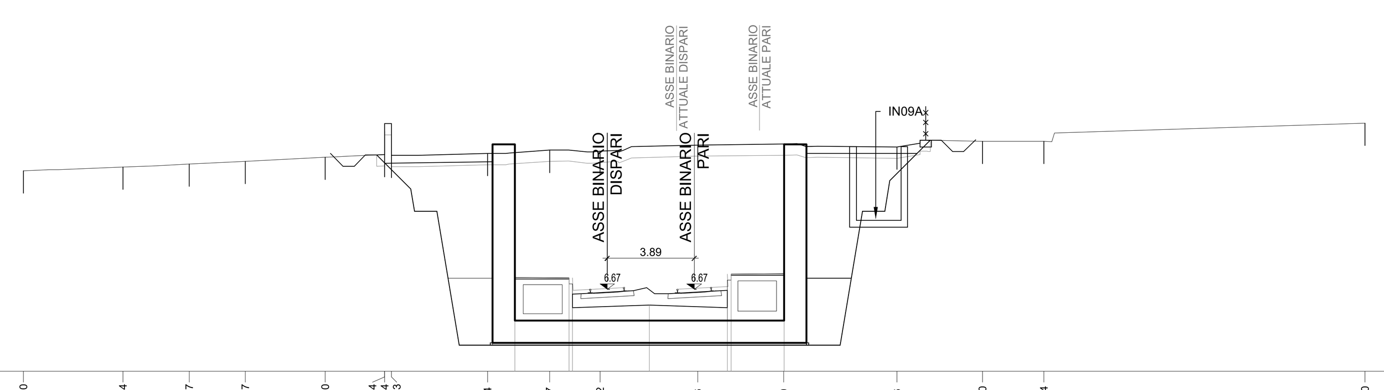

PROGRESSIVE TERRENO	-30.00 -25.54 -22.57 -20.07 -16.50 -13.84 -13.84 -13.53 -9.24 -6.47 -4.22 0.16 4.00 9.06 12.90 15.64 30.00
PARZIALI TERRENO	4.46 2.97 2.50 3.57 2.66 0.31 4.29 2.77 2.25 4.38 3.84 5.06 3.84 2.74 14.36
QUOTE TERRENO	11.97 12.15 12.28 12.40 12.58 12.70 13.73 12.66 12.75 12.90 12.85 13.13 13.17 13.04 13.29 13.29 14.10
PROGRESSIVE PROGETTO	-8.01 -5.61 -5.45 -2.00 1.49 1.65 4.02
PARZIALI PROGETTO	2.40 3.45 3.49 2.37
QUOTE PROGETTO	7.20 7.17 5.85 5.96 5.85 7.34 7.37

SEZIONE 201
PROGRESSIVA 10000.00

MD	MAGRONE DX	m²	5.27
MS	MAGRONE SX	m²	5.24
SP	SCAVO PROVV	m²	156.87
TD	RINTERRO MURO DX	m²	19.33
TS	RINTERRO MURO SX	m²	12.48
gd	SCAVO PROVV. DX	m	9.98
gs	SCAVO PROVV. SX	m	9.55
sc	SCOTICO TR	m	24.17

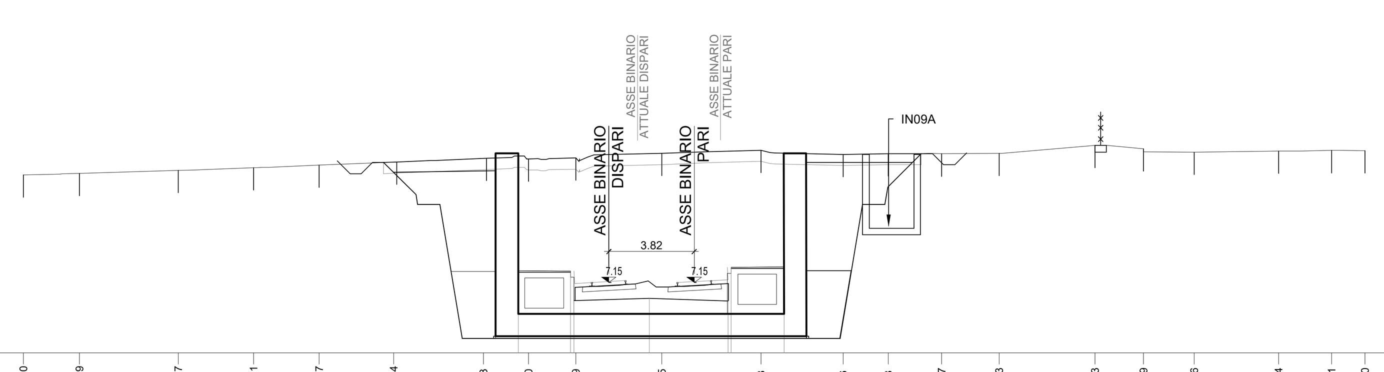

PROGRESSIVE TERRENO	-30.00 -27.49 -23.07 -19.71 -16.77 -13.44 -9.43 -7.40 -5.29 -1.45 2.98 6.66 8.68 11.07 13.63 17.93 20.09 22.36 26.14 28.51 30.00
PARZIALI TERRENO	2.51 4.42 3.36 2.94 3.33 4.01 2.03 2.11 3.84 4.43 3.68 2.02 2.39 2.56 4.30 2.16 2.27 3.78 2.37 1.49
QUOTE TERRENO	11.96 12.03 12.16 12.28 12.40 12.54 12.70 12.68 12.72 12.92 13.07 12.88 12.92 12.90 12.92 13.28 13.13 12.97 13.03 13.05 13.05
PROGRESSIVE PROGETTO	-8.01 -5.53 -5.37 -2.00 1.52 1.65 4.02
PARZIALI PROGETTO	2.48 3.37 3.52 2.37
QUOTE PROGETTO	7.68 7.65 6.33 6.44 6.33 7.82 7.85

SEZIONE 202
PROGRESSIVA 10050.00

MD	MAGRONE DX	m²	5.29
MS	MAGRONE SX	m²	5.24
SP	SCAVO PROVV	m²	141.60
TD	RINTERRO MURO DX	m²	14.76
TS	RINTERRO MURO SX	m²	12.24
gd	SCAVO PROVV. DX	m	10.61
gs	SCAVO PROVV. SX	m	8.88
sc	SCOTICO TR	m	24.83

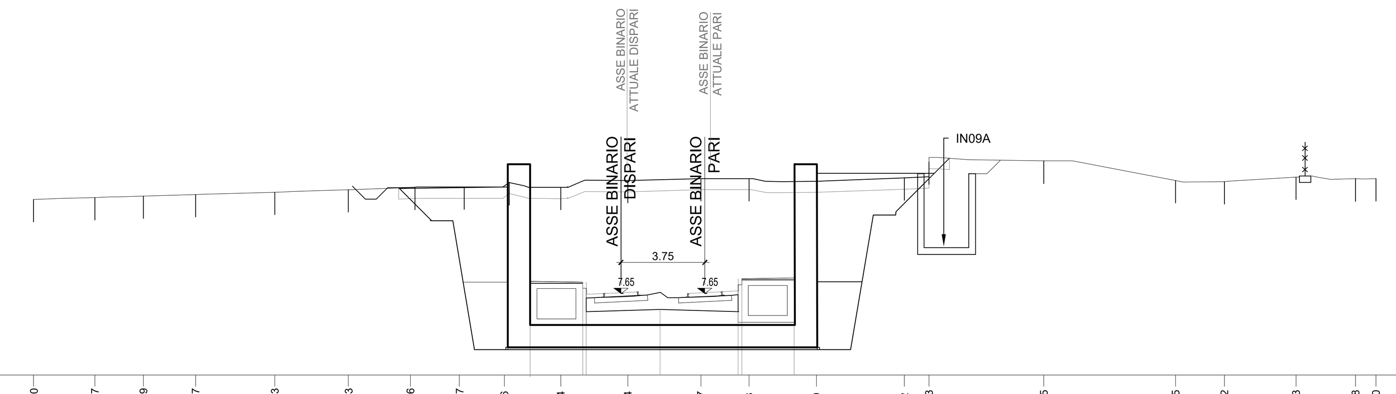

PROGRESSIVE TERRENO	-30.00 -27.27 -25.09 -22.77 -19.23 -15.93 -13.16 -10.97 -8.96 -6.44 -3.44 -0.17 1.98 4.99 8.92 10.03 15.15 21.05 23.22 26.43 29.08 30.00
PARZIALI TERRENO	2.73 2.18 2.32 3.54 3.30 2.77 2.19 2.01 2.52 3.00 3.27 2.15 3.01 3.93 1.11 5.12 5.90 2.17 3.21 2.65 0.92
QUOTE TERRENO	11.85 11.93 12.00 12.06 12.17 12.28 12.40 12.40 12.60 12.38 12.69 12.78 12.78 12.66 12.81 13.53 13.56 12.69 12.65 12.84 12.77 12.77
PROGRESSIVE PROGETTO	-8.01 -5.46 -5.30 -2.00 1.49 1.65 3.99
PARZIALI PROGETTO	2.55 3.30 3.49 2.34
QUOTE PROGETTO	8.18 8.16 6.83 6.94 6.83 8.31 8.33

SEZIONE 203
PROGRESSIVA 10100.00

MD	MAGRONE DX	m²	5.18
MS	MAGRONE SX	m²	5.24
SP	SCAVO PROVV	m²	121.97
TD	RINTERRO MURO DX	m²	8.31
TS	RINTERRO MURO SX	m²	8.17
gd	SCAVO PROVV. DX	m	7.58
gs	SCAVO PROVV. SX	m	6.86
sc	SCOTICO TR	m	21.69

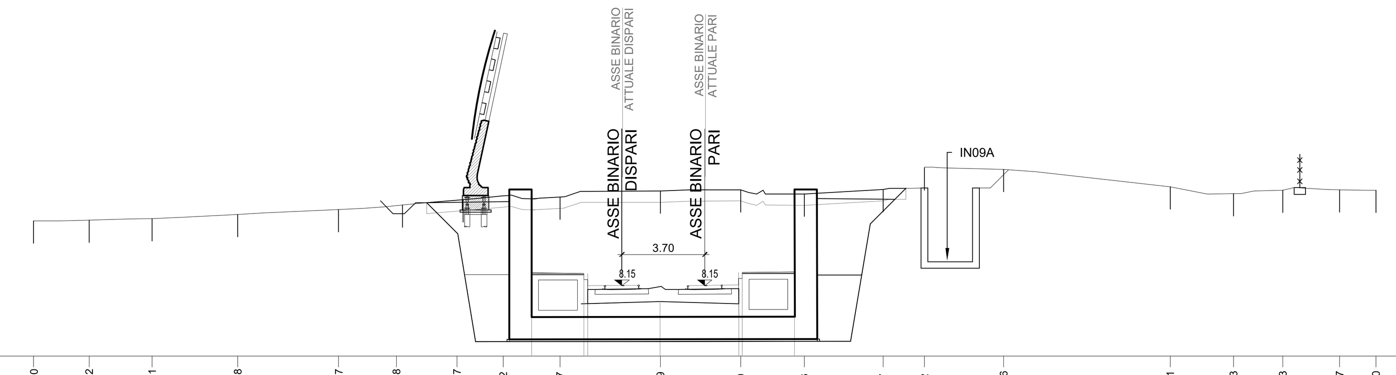

PROGRESSIVE TERRENO	-30.00 -27.52 -24.71 -20.88 -16.37 -13.78 -11.07 -9.02 -6.47 -1.99 1.60 4.46 7.97 9.82 13.36 20.81 23.63 25.83 28.37 30.00
PARZIALI TERRENO	2.48 2.81 3.83 4.51 2.59 2.71 2.05 2.55 4.48 3.59 2.86 3.51 1.85 3.54 7.45 2.82 2.20 2.54 1.63
QUOTE TERRENO	11.04 11.08 11.13 11.33 11.55 11.76 12.00 12.19 12.10 12.37 12.43 12.24 12.44 13.41 13.35 12.56 12.26 12.40 12.43 12.41
PROGRESSIVE PROGETTO	-8.01 -5.40 -5.24 -2.00 1.52 1.67 4.01
PARZIALI PROGETTO	2.61 3.24 3.52 2.34
QUOTE PROGETTO	8.71 8.69 7.34 7.44 7.33 8.73 8.75

SEZIONE 204
PROGRESSIVA 10150.00

MD	MAGRONE DX	m²	5.18
MS	MAGRONE SX	m²	5.24
SP	SCAVO PROVV	m²	104.16
TD	RINTERRO MURO DX	m²	6.88
TS	RINTERRO MURO SX	m²	4.94
gd	SCAVO PROVV. DX	m	6.33
gs	SCAVO PROVV. SX	m	5.52
sc	SCOTICO TR	m	21.25

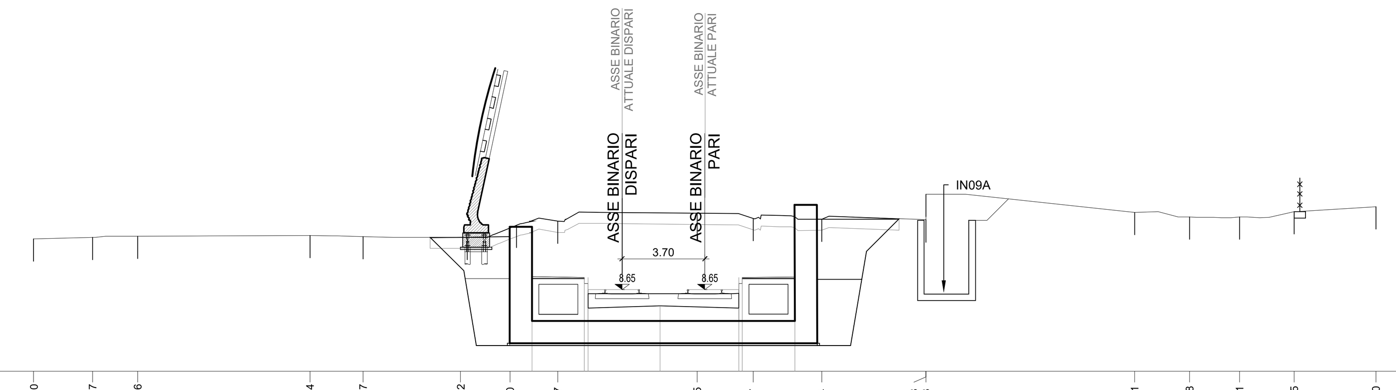

PROGRESSIVE TERRENO	-30.00 -27.37 -25.36 -17.64 -15.27 -10.92 -8.70 -6.57 -0.35 2.17 5.24 9.88 9.88 19.21 21.68 23.91 26.35 30.00
PARZIALI TERRENO	2.63 2.01 7.72 2.37 4.35 2.22 2.13 6.22 2.52 3.07 4.64 9.33 2.47 2.23 2.44 3.65
QUOTE TERRENO	10.93 10.99 11.04 11.08 11.03 11.00 11.53 11.72 12.07 11.84 11.81 11.78 12.92 12.12 11.90 11.90 12.15 12.37
PROGRESSIVE PROGETTO	-8.01 -5.38 -5.22 -2.00 1.52 1.68 4.02
PARZIALI PROGETTO	2.63 3.22 3.52 2.34
QUOTE PROGETTO	9.23 9.20 7.83 7.93 7.82 9.20 9.22

SEZIONE 205
PROGRESSIVA 10200.00

SD	SCAVO DEFINITIVO	m²	60.36
sc	SCOTICO TR	m	19.15
so	SUPERCOMPATTATO	m	6.74
su	SUB BALLAST	m	6.74

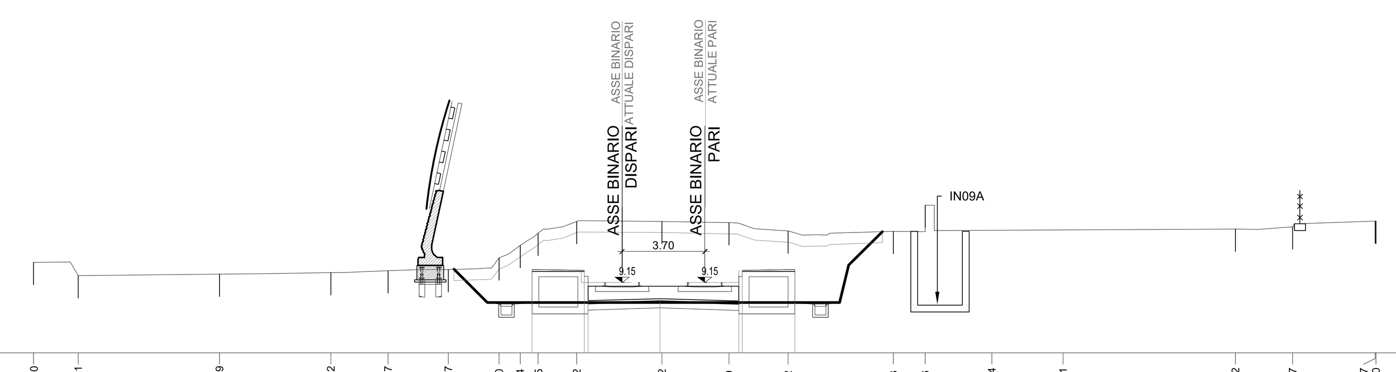

PROGRESSIVE TERRENO	-30.00 -28.01 -21.69 -16.72 -14.17 -11.47 -9.20 -8.24 -7.45 -5.72 -1.92 1.09 3.72 8.43 9.86 12.84 16.01 23.72 26.27 29.97 30.00
PARZIALI TERRENO	1.99 6.32 4.97 2.55 2.70 2.27 0.96 0.79 1.73 3.80 3.01 2.63 4.71 1.43 2.98 3.17 7.71 2.55 3.70 0.03
QUOTE TERRENO	10.06 9.45 9.52 9.59 9.68 9.73 10.25 10.81 11.35 11.88 11.88 11.82 11.45 11.44 12.61 12.38 12.13 11.54 11.63 11.90 11.90
PROGRESSIVE PROGETTO	-7.72 -5.38 -5.22 -2.00 1.52 1.68 4.02
PARZIALI PROGETTO	2.34 3.22 3.52 2.34
QUOTE PROGETTO	9.72 9.70 8.33 8.43 8.32 9.70 9.72

COMMITTENTE: RFI RETE FERROVIARIA ITALIANA – GRUPPO FERROVIE DELLO STATO ITALIANE

PROGETTAZIONE: ITALFERR – GRUPPO FERROVIE DELLO STATO ITALIANE

INFRASTRUTTURE FERROVIARIE STRATEGICHE DEFINITE DALLA LEGGE OBIETTIVO N. 443/01 e s.m.i.

S.O. Corpo Stradale

PROGETTO DEFINITIVO

NODO DI BARI

BARI NORD - VARIANTE SANTO SPIRITO PALESE

INFRASTRUTTURE
ELABORATI GENERALI
Sezioni trasversali correnti Tav. 26/27

SCALA: 1:200

COMMESSA	LOTTO	FASE	ENTE	TIPO DOC.	OPERA/DISCIPLINA	PROGR.	REV.
IADR	00	D	29	W9	IF0000	026	B

Rev.	Descrizione	Redatto	Data	Verificato	Data	Approvato	Data	Autorizzato Data
A	Emissione	S.Scopetta	31/07/2023	G.Fedele-G.Tulino	31/07/2023	G.Dimaggio	31/07/2023	F.ARDUINI 29/09/2023
B	Emissione PD per AI	S.Scopetta	SETT '23	G.Fedele-G.Tulino	SETT '23	G.Dimaggio	SETT '23	

File: IADR00D29W9IF0000026B | n. Elab.: