SEZIONE 1
PROGRESSIVA 0.00

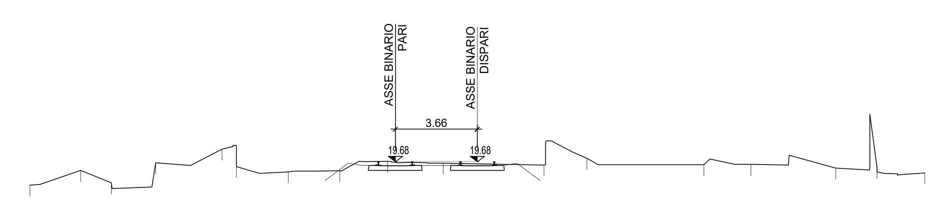

8

PROGRESSIVE TERRENO	-20.00 -17.73 -16.35 -14.38 -11.42 -10.76 -8.45 -6.14 -4.01 -1.52 2.98 3.06 4.90 10.13 12.23 16.02 17.54 17.87 20.00
PARZIALI TERRENO	2.27 1.38 1.97 2.96 0.66 2.31 2.31 2.13 2.49 4.50 0.08 1.84 5.23 2.10 3.79 1.52 0.33 2.13
QUOTE TERRENO	18.63 19.29 18.74 19.62 20.24 19.46 19.22 19.28 19.69 19.62 19.53 20.41 19.83 19.55 19.56 19.39 21.80 19.41 19.18
PROGRESSIVE PROGETTO	
PARZIALI PROGETTO	
QUOTE PROGETTO	

SEZIONE 2
PROGRESSIVA 50.00

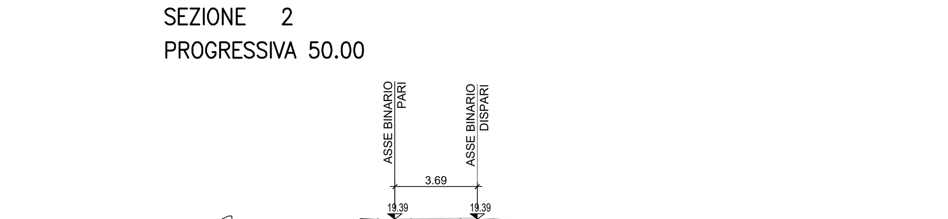

6

PROGRESSIVE TERRENO	-20.00 -17.13 -15.12 -15.03 -12.54 -10.96 -10.95 -9.73 -7.63 -5.46 -2.52 0.66 3.63 6.33 6.64 9.30 12.64 16.04 20.00
PARZIALI TERRENO	2.87 2.01 0.09 2.49 1.58 0.01 1.22 2.10 2.17 2.94 3.18 2.97 2.70 0.31 2.66 3.34 3.40 3.96
QUOTE TERRENO	17.60 17.67 17.76 18.34 19.13 18.53 17.90 18.59 18.94 19.28 19.29 19.38 19.00 18.60 17.80 17.75 17.75 17.78 17.76
PROGRESSIVE PROGETTO	
PARZIALI PROGETTO	
QUOTE PROGETTO	

SEZIONE 3
PROGRESSIVA 100.00

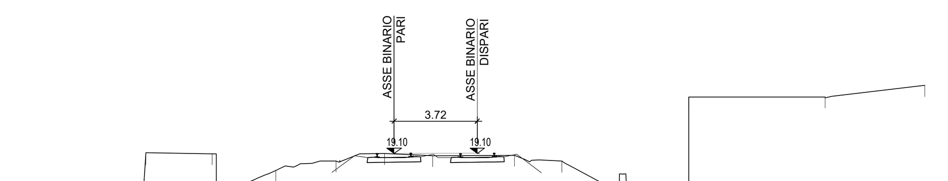

7

PROGRESSIVE TERRENO	-20.00 -16.79 -14.81 -11.85 -11.67 -10.28 -9.01 -6.32 -4.15 -2.00 1.66 3.77 5.85 6.35 6.65 9.13 9.45 15.55 20.00
PARZIALI TERRENO	3.21 1.98 2.96 0.18 1.39 1.27 2.69 2.17 2.15 3.66 2.11 2.08 0.50 0.30 2.48 0.32 6.10 4.45
QUOTE TERRENO	16.75 16.93 19.09 19.09 17.24 17.80 18.35 18.77 19.11 19.01 19.03 18.77 17.63 18.19 17.35 17.61 21.63 21.63 22.15
PROGRESSIVE PROGETTO	
PARZIALI PROGETTO	
QUOTE PROGETTO	

SEZIONE 4
PROGRESSIVA 150.00

RI RILEVATO	m²	0.51
SD SCAVO DEFINITIVO	m²	13.55
sc SCOTICO TR	m	14.42
so SUPERCOMPATTATO	m	26.38
su SUB BALLAST	m	25.40
v TERRENO VEGETALE	m	4.88

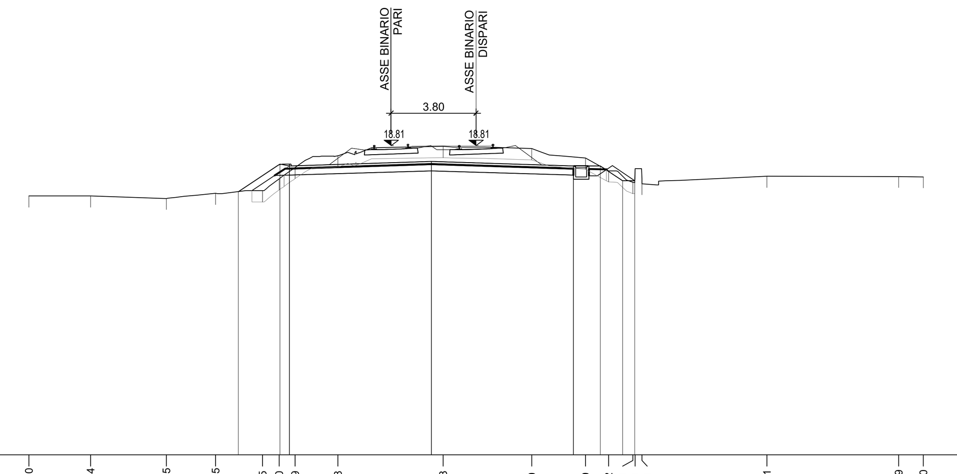

5

PROGRESSIVE TERRENO	-20.00 -17.24 -13.85 -11.65 -9.55 -8.80 -8.09 -6.18 -1.48 2.50 4.89 5.92 7.01 7.11 7.41 13.01 18.89 20.00
PARZIALI TERRENO	2.76 3.39 2.20 2.10 0.75 0.71 1.91 4.70 3.98 2.39 1.03 1.09 0.10 0.30 5.60 5.88 1.11
QUOTE TERRENO	16.56 16.57 16.45 16.68 16.80 17.34 17.84 18.37 18.78 18.68 18.25 17.69 17.17 17.79 17.12 17.44 17.43 17.42
PROGRESSIVE PROGETTO	-10.64 -8.77 -8.35 -8.35 -2.00 -2.00 4.35 4.35 5.55 6.56 7.10
PARZIALI PROGETTO	1.87 0.42 6.35 6.35 1.20 1.01 0.54
QUOTE PROGETTO	16.76 17.99 17.91 17.91 18.10 18.10 17.91 17.91 17.91 17.24 17.24

SEZIONE 5
PROGRESSIVA 200.00

RI RILEVATO	m²	2.87
SD SCAVO DEFINITIVO	m²	11.40
sc SCOTICO TR	m	12.83
so SUPERCOMPATTATO	m	26.38
su SUB BALLAST	m	25.40
v TERRENO VEGETALE	m	5.01

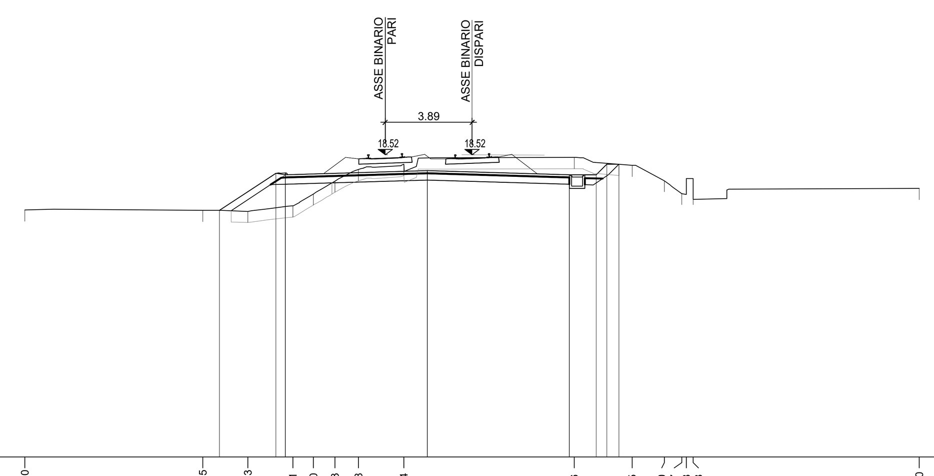

5

PROGRESSIVE TERRENO	-20.00 -12.05 -10.03 -8.01 -7.10 -6.13 -5.08 -3.04 4.56 7.15 8.60 9.37 9.58 9.88 20.00
PARZIALI TERRENO	7.95 2.02 2.02 0.91 0.97 1.05 2.04 7.60 2.59 1.45 0.77 0.21 0.30 10.12
QUOTE TERRENO	16.05 16.03 15.99 16.24 16.77 17.34 17.86 18.10 18.40 18.05 17.36 16.78 17.37 16.79 17.01
PROGRESSIVE PROGETTO	-11.30 -8.77 -8.35 -8.35 -2.00 -2.00 4.35 4.35 5.55 6.03 6.57
PARZIALI PROGETTO	2.53 0.42 6.35 6.35 1.20 0.48 0.54
QUOTE PROGETTO	16.03 17.70 17.62 17.62 17.81 17.81 17.62 17.62 17.62 18.10 18.10

SEZIONE 6
PROGRESSIVA 250.00

RI RILEVATO	m²	7.68
SD SCAVO DEFINITIVO	m²	8.47
sc SCOTICO TR	m	9.04
so SUPERCOMPATTATO	m	26.38
su SUB BALLAST	m	25.40
v TERRENO VEGETALE	m	4.95

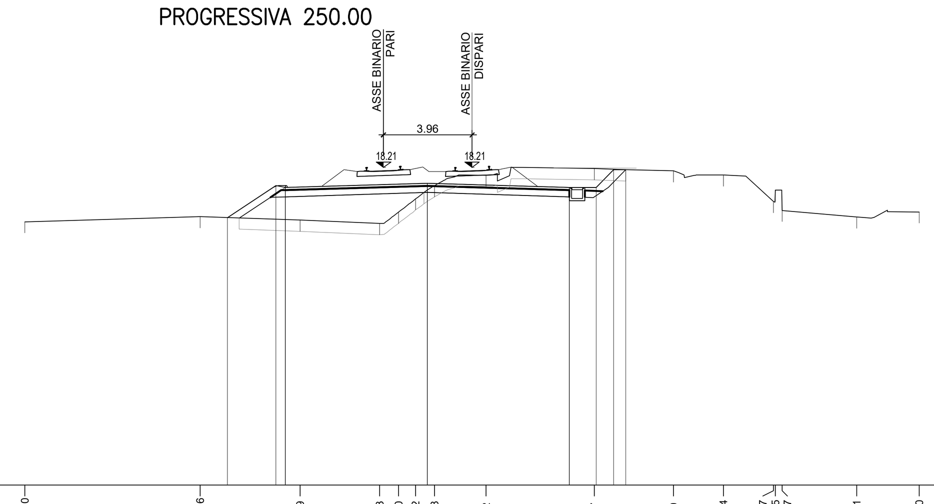

4

PROGRESSIVE TERRENO	-20.00 -12.16 -7.69 -4.13 -3.30 -2.52 -1.68 0.62 5.47 9.00 11.24 13.47 13.55 13.87 17.21 20.00
PARZIALI TERRENO	7.84 4.47 3.56 0.83 0.78 0.84 2.30 4.85 3.53 2.24 2.23 0.08 0.32 3.34 2.79
QUOTE TERRENO	15.77 16.00 15.85 15.70 16.20 16.80 17.39 17.86 18.15 18.05 17.86 16.68 17.18 16.28 15.98 16.21
PROGRESSIVE PROGETTO	-10.94 -8.77 -8.35 -8.35 -2.00 -2.00 4.35 4.35 5.55 6.34 6.88
PARZIALI PROGETTO	2.17 0.42 6.35 6.35 1.20 0.79 0.54
QUOTE PROGETTO	15.96 17.39 17.31 17.31 17.50 17.50 17.31 17.31 17.31 18.10 18.10

SEZIONE 7
PROGRESSIVA 300.00

RI RILEVATO	m²	10.85
SD SCAVO DEFINITIVO	m²	1.98
sc SCOTICO TR	m	3.19
so SUPERCOMPATTATO	m	13.68
su SUB BALLAST	m	12.70
v TERRENO VEGETALE	m	4.23

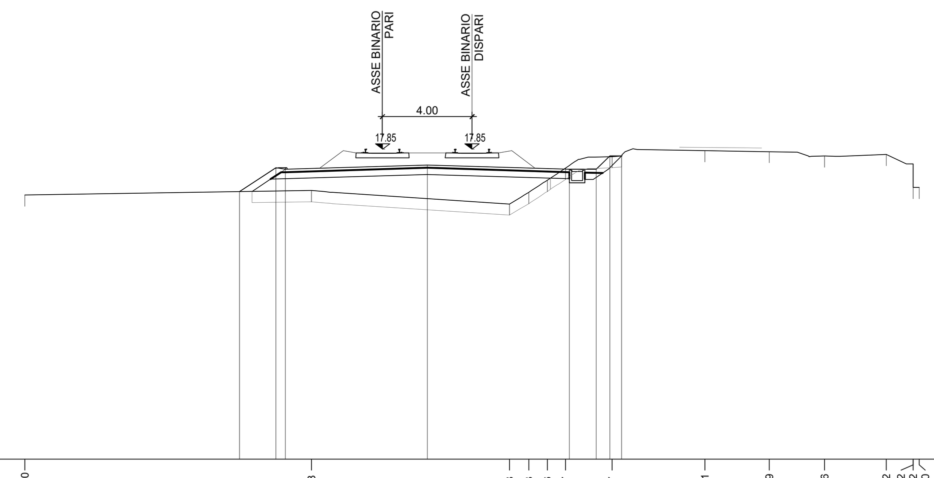

4

PROGRESSIVE TERRENO	-20.00 -7.18 1.68 2.53 3.36 4.17 6.27 10.41 13.29 15.76 18.52 19.72 19.72 20.00
PARZIALI TERRENO	12.82 8.86 0.85 0.83 0.81 2.10 4.14 2.88 2.47 2.76 1.20 0.28
QUOTE TERRENO	15.80 16.00 15.40 15.92 16.46 17.00 17.52 17.78 17.74 17.54 17.61 16.91 16.14 16.14
PROGRESSIVE PROGETTO	-10.40 -8.77 -8.35 -2.00 4.35 5.55 6.15 6.69
PARZIALI PROGETTO	1.63 0.42 6.35 6.35 1.20 0.60 0.54
QUOTE PROGETTO	15.95 17.02 16.95 17.14 16.95 16.95 17.55 17.55

SEZIONE 8
PROGRESSIVA 350.00

RI RILEVATO	m²	27.07
sc SCOTICO TR	m	0.00
so SUPERCOMPATTATO	m	13.08
su SUB BALLAST	m	12.70
v TERRENO VEGETALE	m	6.64

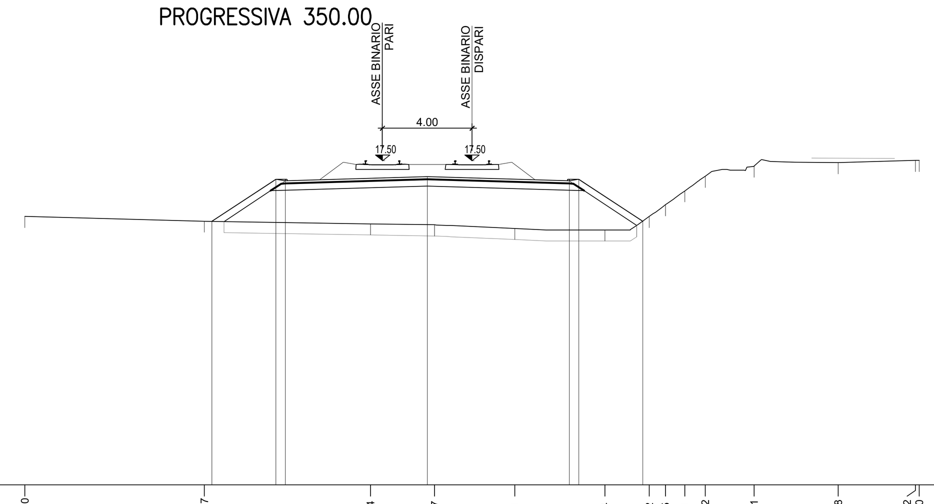

3

PROGRESSIVE TERRENO	-20.00 -11.97 -4.54 -1.67 1.91 5.94 7.92 8.65 9.51 10.42 12.61 16.38 19.82 20.00
PARZIALI TERRENO	8.03 7.43 2.87 3.58 4.03 1.98 0.73 0.86 0.91 2.19 3.77 3.44 0.18
QUOTE TERRENO	15.00 14.79 14.67 14.63 14.47 14.40 15.00 15.53 16.14 16.80 17.24 17.41 17.51 17.51
PROGRESSIVE PROGETTO	-11.63 -8.77 -8.35 -2.00 4.35 4.77 7.63
PARZIALI PROGETTO	2.86 0.42 6.35 6.35 0.42 2.86
QUOTE PROGETTO	14.78 16.67 16.59 16.78 16.59 16.67 14.79

SEZIONE 9
PROGRESSIVA 400.00

RI RILEVATO	m²	21.11
so SUPERCOMPATTATO	m	13.08
su SUB BALLAST	m	12.70
v TERRENO VEGETALE	m	6.18

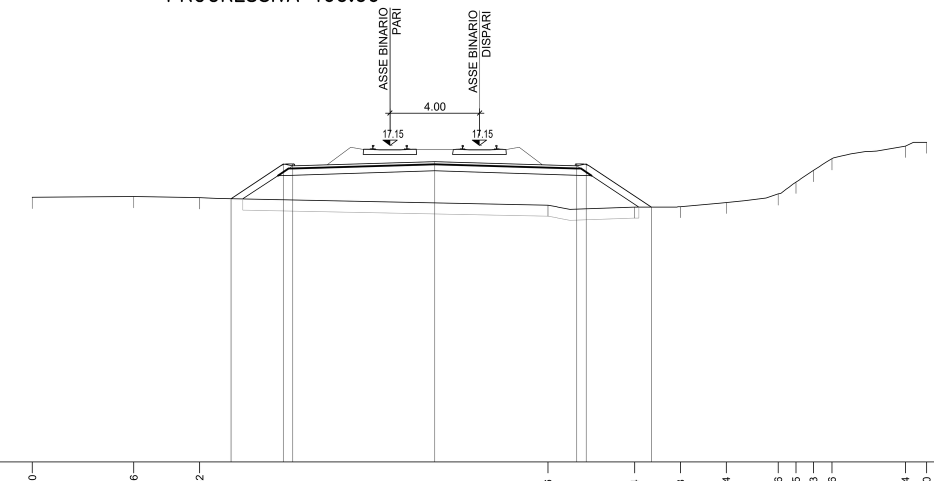

3

PROGRESSIVE TERRENO	-20.00 -15.46 -12.52 3.06 6.94 8.98 11.04 13.36 14.15 14.93 15.76 19.04 20.00
PARZIALI TERRENO	4.54 2.94 15.58 3.88 2.04 2.06 2.32 0.79 0.78 0.83 3.28 0.96
QUOTE TERRENO	14.83 14.86 14.81 14.48 14.40 14.41 14.60 14.98 15.50 16.03 16.56 17.11 17.29
PROGRESSIVE PROGETTO	-11.12 -8.77 -8.35 -2.00 4.35 4.77 7.68
PARZIALI PROGETTO	2.35 0.42 6.35 6.35 0.42 2.91
QUOTE PROGETTO	14.77 16.32 16.24 16.43 16.24 16.32 14.40

SEZIONE 10
PROGRESSIVA 450.00

RI RILEVATO	m²	10.42
so SUPERCOMPATTATO	m	13.08
su SUB BALLAST	m	12.70
v TERRENO VEGETALE	m	4.20

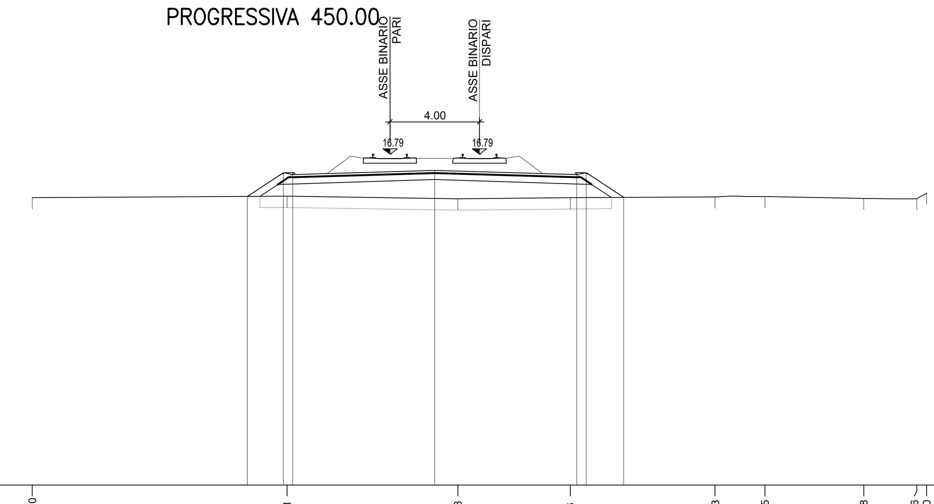

2

PROGRESSIVE TERRENO	-20.00 -8.61 -0.98 4.06 10.53 12.75 17.18 19.56 20.00
PARZIALI TERRENO	11.39 7.63 5.04 6.47 2.22 4.43 2.38 0.44
QUOTE TERRENO	14.84 14.91 14.79 14.85 14.88 14.89 14.82 14.80 15.05
PROGRESSIVE PROGETTO	-10.38 -8.77 -8.35 -2.00 4.35 4.77 6.44
PARZIALI PROGETTO	1.61 0.42 6.35 6.35 0.42 1.67
QUOTE PROGETTO	14.90 15.96 15.88 16.07 15.88 15.96 14.86

SEZIONE 11
PROGRESSIVA 500.00

RI RILEVATO	m²	7.56
so SUPERCOMPATTATO	m	13.08
su SUB BALLAST	m	12.70
v TERRENO VEGETALE	m	3.76

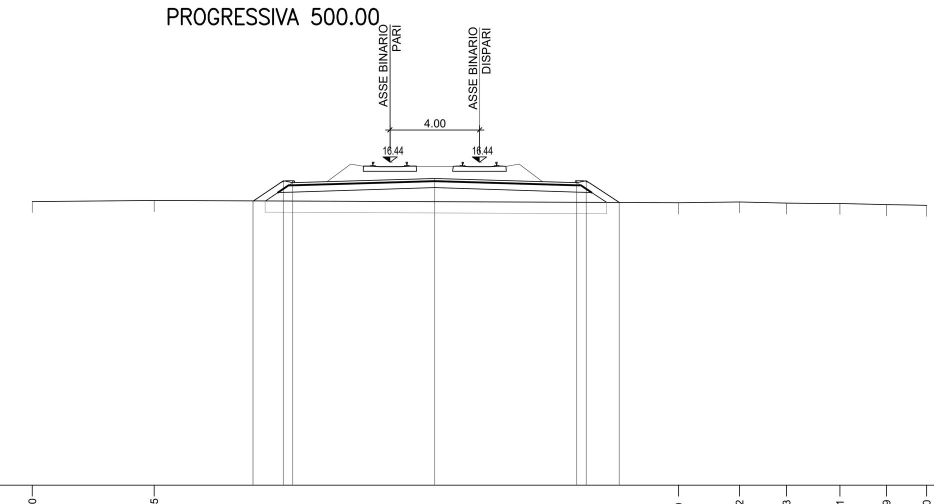

2

PROGRESSIVE TERRENO	-20.00 -14.55 8.90 11.62 13.73 16.11 18.19 20.00
PARZIALI TERRENO	5.45 23.45 2.72 2.11 2.38 2.08 1.81
QUOTE TERRENO	14.68 14.73 14.63 14.67 14.62 14.60 14.54 14.52
PROGRESSIVE PROGETTO	-10.14 -8.77 -8.35 -2.00 4.35 4.77 6.24
PARZIALI PROGETTO	1.37 0.42 6.35 6.35 0.42 1.47
QUOTE PROGETTO	14.71 15.61 15.53 15.72 15.53 15.61 14.64

SEZIONE 12
PROGRESSIVA 550.00

SD SCAVO DEFINITIVO	m²	3.37
sc SCOTICO TR	m	14.62
so SUPERCOMPATTATO	m	13.08
su SUB BALLAST	m	12.70
v TERRENO VEGETALE	m	1.58

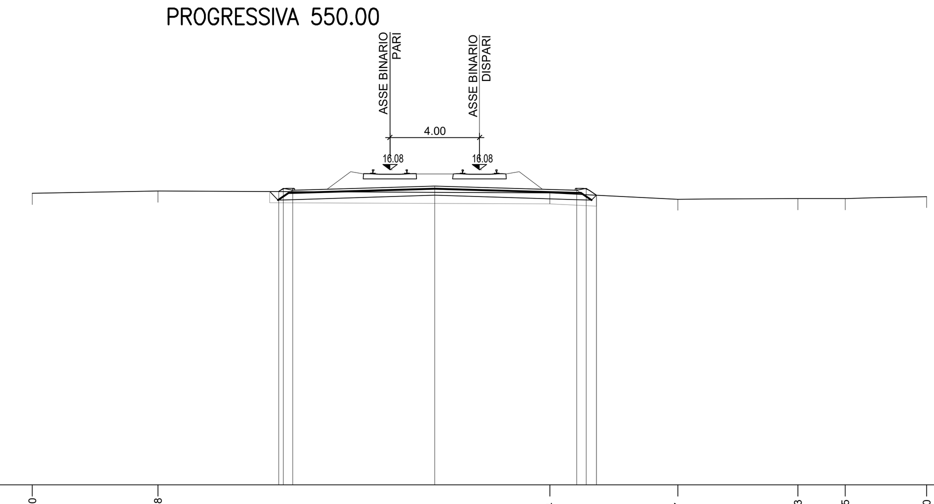

2

PROGRESSIVE TERRENO	-20.00 -14.38 3.14 8.87 14.23 16.35 20.00
PARZIALI TERRENO	5.62 17.52 5.73 5.36 2.12 3.65
QUOTE TERRENO	15.04 15.14 15.06 14.77 14.80 14.80 14.89
PROGRESSIVE PROGETTO	-8.98 -8.77 -8.35 -2.00 4.35 4.77 5.22
PARZIALI PROGETTO	0.21 0.42 6.35 6.35 0.42 0.45
QUOTE PROGETTO	15.12 15.26 15.18 15.37 15.18 15.26 14.96

COMMITTENTE:

RFI RETE FERROVIARIA ITALIANA
GRUPPO FERROVIE DELLO STATO ITALIANE

PROGETTAZIONE:

ITALFERR
GRUPPO FERROVIE DELLO STATO ITALIANE

INFRASTRUTTURE FERROVIARIE STRATEGICHE DEFINITE DALLA LEGGE OBIETTIVO N. 443/01 e s.m.i.

S.O. Corpo Stradale

PROGETTO DEFINITIVO

NODO DI BARI

BARI NORD - VARIANTE SANTO SPIRITO PALESE

INFRASTRUTTURE
ELABORATI GENERALI
Sezioni trasversali deviata provvisoria linea storica Tav. 1/4

SCALA: 1:200

COMMESSA	LOTTO	FASE	ENTE	TIPO DOC.	OPERA/DISCIPLINA	PROGR.	REV.
IADR	00	D	29	W9	IF0000	028	A

Rev.	Descrizione	Redatto	Data	Verificato	Data	Approvato	Data	Autorizzato Data
A	Emissione PD per AI	S.Scopetta	SETT '23	G.Fedele-G.Tulino	SETT '23	G.Dimaggio	SETT '23	F.ARDUINI 29/09/2023

File: IADR00D29W9IF0000028A | n. Elab.: