SEZIONE 13
PROGRESSIVA 600.00

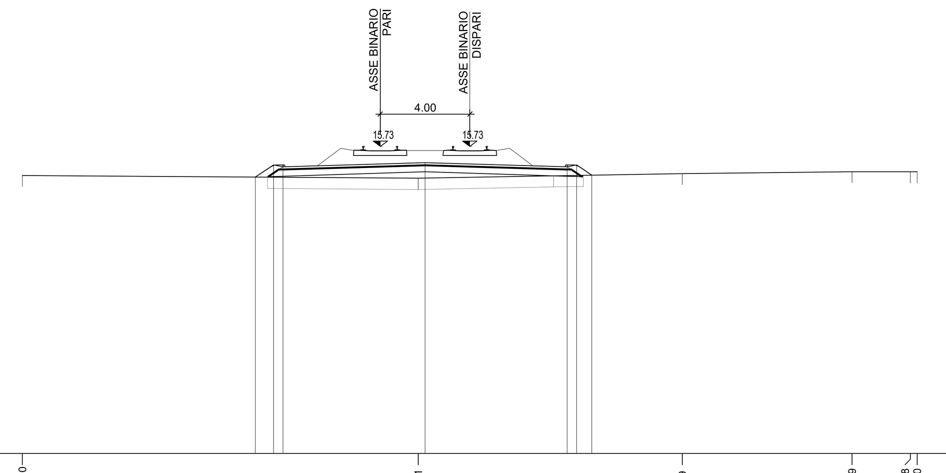

RI	RILEVATO	m²	1.85
SD	SCAVO DEFINITIVO	m²	0.05
sc	SCOTICO TR	m	1.34
so	SUPERCOMPATTATO	m	13.08
su	SUB BALLAST	m	12.70
v	TERRENO VEGETALE	m	2.42

2

PROGRESSIVE TERRENO	-20.00 -2.31 9.49 17.09 19.68 20.00
PARZIALI TERRENO	17.69 11.80 7.60 2.59 0.32
QUOTE TERRENO	14.44 14.31 14.52 14.61 14.60 14.60
PROGRESSIVE PROGETTO	-9.59 -8.77 -8.35 -2.00 4.35 4.77 5.45
PARZIALI PROGETTO	0.82 0.42 6.35 6.35 0.42 0.68
QUOTE PROGETTO	14.36 14.90 14.82 15.01 14.82 14.90 14.45

SEZIONE 14
PROGRESSIVA 650.00

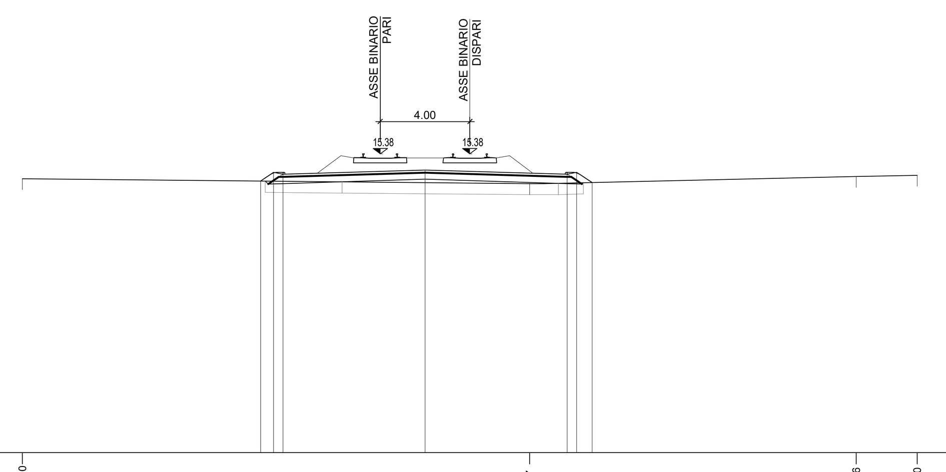

RI	RILEVATO	m²	0.75
SD	SCAVO DEFINITIVO	m²	0.25
sc	SCOTICO TR	m	4.53
so	SUPERCOMPATTATO	m	13.08
su	SUB BALLAST	m	12.70
v	TERRENO VEGETALE	m	2.19

2

PROGRESSIVE TERRENO	-20.00 2.67 17.26 20.00
PARZIALI TERRENO	22.67 14.59 2.74
QUOTE TERRENO	14.27 14.05 14.37 14.42
PROGRESSIVE PROGETTO	-9.35 -8.77 -8.35 -2.00 4.35 4.77 5.46
PARZIALI PROGETTO	0.58 0.42 6.35 6.35 0.42 0.69
QUOTE PROGETTO	14.16 14.55 14.47 14.66 14.47 14.55 14.10

SEZIONE 15
PROGRESSIVA 700.00

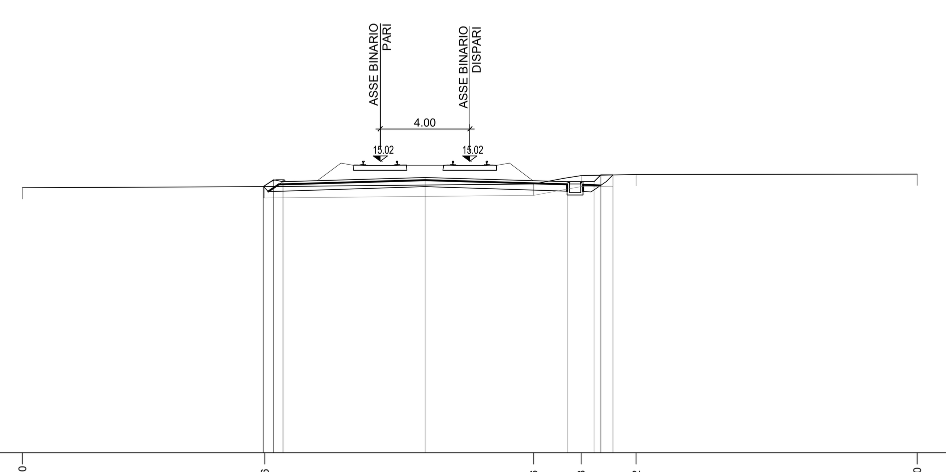

SD	SCAVO DEFINITIVO	m²	3.69
sc	SCOTICO TR	m	15.61
so	SUPERCOMPATTATO	m	13.68
su	SUB BALLAST	m	12.70
v	TERRENO VEGETALE	m	2.76

2

PROGRESSIVE TERRENO	-20.00 -9.16 2.86 4.98 7.42 20.00
PARZIALI TERRENO	10.84 12.02 2.12 2.44 12.58
QUOTE TERRENO	13.84 13.89 14.01 14.39 14.43 14.45
PROGRESSIVE PROGETTO	-9.24 -8.77 -8.35 -2.00 4.35 5.55 5.85 6.39
PARZIALI PROGETTO	0.47 0.42 6.35 6.35 1.20 0.30 0.54
QUOTE PROGETTO	13.89 14.19 14.12 14.31 14.12 14.12 14.41 14.41

SEZIONE 16
PROGRESSIVA 750.00

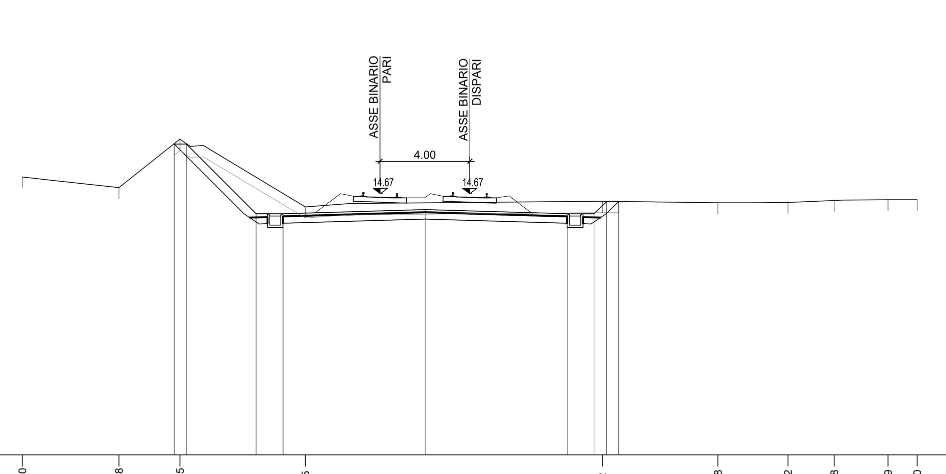

SD	SCAVO DEFINITIVO	m²	19.23
sc	SCOTICO TR	m	19.86
so	SUPERCOMPATTATO	m	26.98
su	SUB BALLAST	m	25.40
v	TERRENO VEGETALE	m	6.76

3

PROGRESSIVE TERRENO	-20.00 -15.68 -12.95 -7.35 5.92 11.08 14.22 16.28 18.69 20.00
PARZIALI TERRENO	4.32 2.73 5.60 13.27 5.16 3.14 2.06 2.41 1.31
QUOTE TERRENO	15.42 14.94 17.11 14.09 14.33 14.27 14.29 14.37 14.41 14.41
PROGRESSIVE PROGETTO	-13.22 -12.68 -9.55 -8.35 -8.35 -2.00 -2.00 4.35 4.35 5.55 6.10 6.64
PARZIALI PROGETTO	0.54 3.13 1.20 6.35 6.35 1.20 0.55 0.54
QUOTE PROGETTO	16.90 16.90 13.77 13.77 13.77 13.96 13.96 13.77 13.77 13.77 14.32 14.32

SEZIONE 17
PROGRESSIVA 800.00

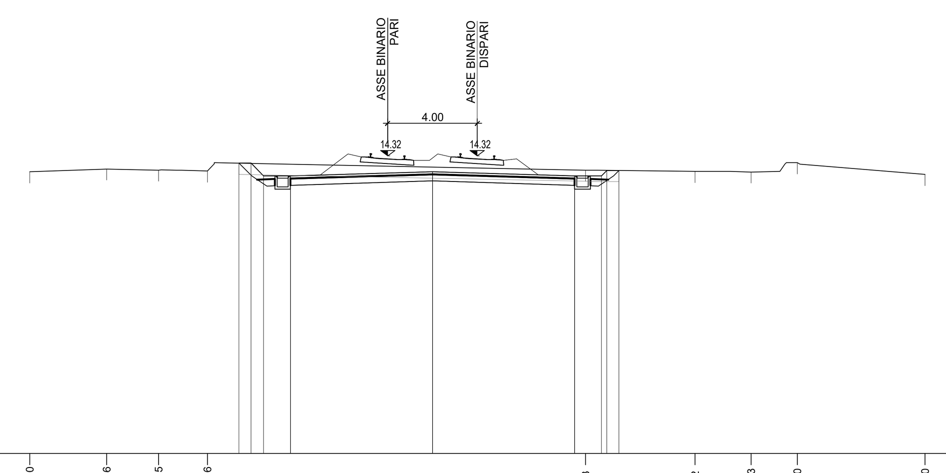

SD	SCAVO DEFINITIVO	m²	12.14
sc	SCOTICO TR	m	16.99
so	SUPERCOMPATTATO	m	26.98
su	SUB BALLAST	m	25.40
v	TERRENO VEGETALE	m	3.89

1

PROGRESSIVE TERRENO	-20.00 -16.56 -14.25 -12.06 4.83 9.72 12.23 14.30 20.00
PARZIALI TERRENO	3.44 2.31 2.19 16.89 4.89 2.51 2.07 5.70
QUOTE TERRENO	13.60 13.73 13.68 13.63 13.67 13.61 13.59 14.00 13.48
PROGRESSIVE PROGETTO	-10.66 -10.12 -9.55 -8.35 -8.35 -2.00 -2.00 4.35 4.35 5.55 5.79 6.33
PARZIALI PROGETTO	0.54 0.57 1.20 6.35 6.35 1.20 0.24 0.54
QUOTE PROGETTO	13.99 13.99 13.42 13.42 13.42 13.61 13.61 13.42 13.42 13.42 13.65 13.65

SEZIONE 18
PROGRESSIVA 850.00

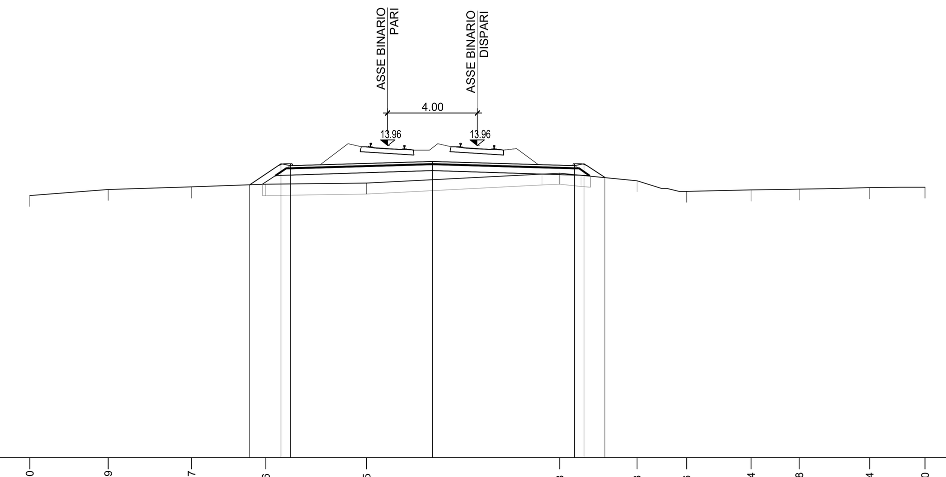

RI	RILEVATO	m²	4.07
SD	SCAVO DEFINITIVO	m²	0.06
sc	SCOTICO TR	m	1.75
so	SUPERCOMPATTATO	m	25.78
su	SUB BALLAST	m	25.40
v	TERRENO VEGETALE	m	3.27

0

PROGRESSIVE TERRENO	-20.00 -16.49 -12.77 -9.46 -4.95 3.68 7.13 9.36 12.24 14.38 17.54 20.00
PARZIALI TERRENO	3.51 3.72 3.31 4.51 8.63 3.45 2.23 2.88 2.14 3.16 2.46
QUOTE TERRENO	11.73 12.00 12.11 12.23 12.28 12.73 12.39 11.92 11.97 12.01 12.08 12.10
PROGRESSIVE PROGETTO	-10.19 -8.77 -8.35 -8.35 -2.00 -2.00 4.35 4.35 4.77 5.70
PARZIALI PROGETTO	1.42 0.42 6.35 6.35 0.42 0.93
QUOTE PROGETTO	12.20 13.14 13.06 13.06 13.25 13.25 13.06 13.06 13.14 12.53

SEZIONE 19
PROGRESSIVA 900.00

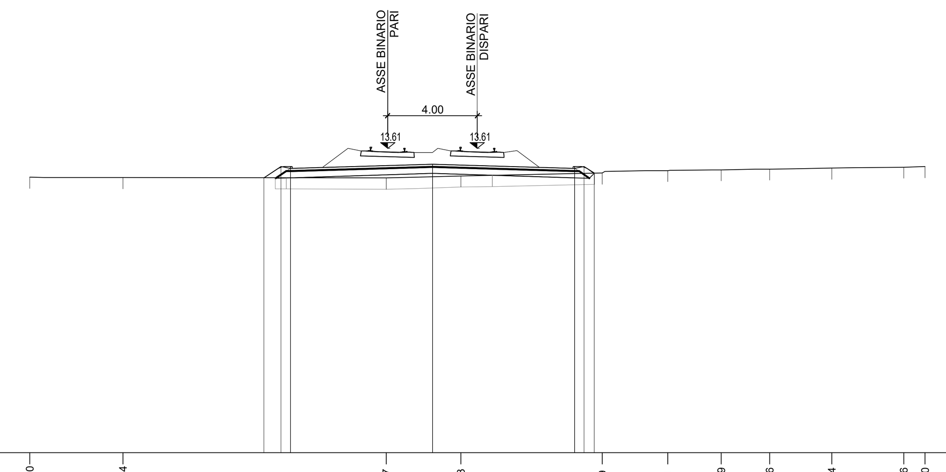

RI	RILEVATO	m²	0.81
SD	SCAVO DEFINITIVO	m²	0.49
sc	SCOTICO TR	m	5.05
so	SUPERCOMPATTATO	m	25.78
su	SUB BALLAST	m	25.40
v	TERRENO VEGETALE	m	2.13

0

PROGRESSIVE TERRENO	-20.00 -15.84 -4.07 -0.73 5.59 8.51 10.89 13.06 15.84 19.06 20.00
PARZIALI TERRENO	4.16 11.77 3.34 6.32 2.92 2.38 2.17 2.78 3.22 0.94
QUOTE TERRENO	12.31 12.29 12.28 12.37 12.50 12.61 12.65 12.68 12.72 12.76 12.78
PROGRESSIVE PROGETTO	-9.53 -8.77 -8.35 -8.35 -2.00 -2.00 4.35 4.35 4.77 5.22
PARZIALI PROGETTO	0.76 0.42 6.35 6.35 0.42 0.45
QUOTE PROGETTO	12.28 12.79 12.71 12.71 12.90 12.90 12.71 12.71 12.79 12.49

SEZIONE 20
PROGRESSIVA 950.00

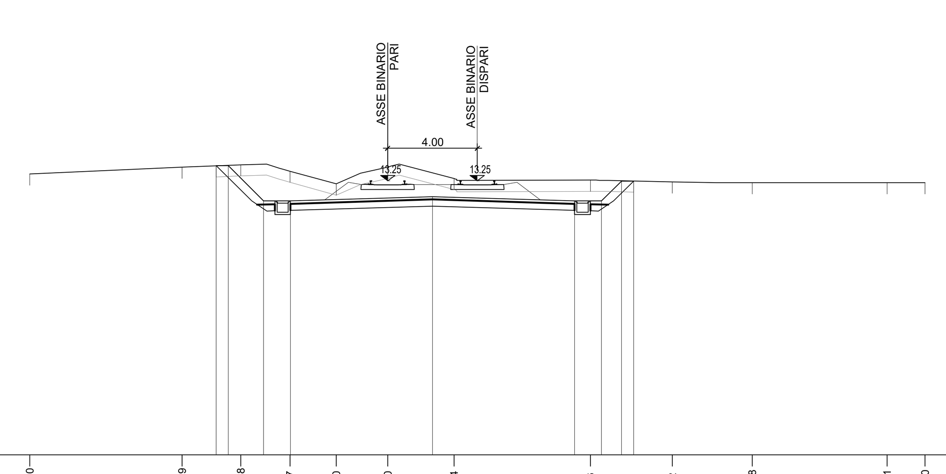

SD	SCAVO DEFINITIVO	m²	25.54
sc	SCOTICO TR	m	18.66
so	SUPERCOMPATTATO	m	14.28
su	SUB BALLAST	m	12.70
v	TERRENO VEGETALE	m	5.56

1

PROGRESSIVE TERRENO	-20.00 -13.19 -10.58 -8.37 -6.30 -4.00 -1.04 5.06 8.72 12.28 18.31 20.00
PARZIALI TERRENO	6.81 2.61 2.21 2.07 2.30 2.96 6.10 3.66 3.56 6.03 1.69
QUOTE TERRENO	13.55 13.86 13.97 13.68 13.11 13.86 13.36 13.28 13.20 13.16 13.16 13.16
PROGRESSIVE PROGETTO	-11.67 -11.13 -9.55 -8.35 -2.00 4.35 5.55 6.45 6.99
PARZIALI PROGETTO	0.54 1.58 1.20 6.35 6.35 1.20 0.90 0.54
QUOTE PROGETTO	13.92 13.92 12.35 12.35 12.54 12.35 12.35 13.24 13.24

SEZIONE 21
PROGRESSIVA 1000.00

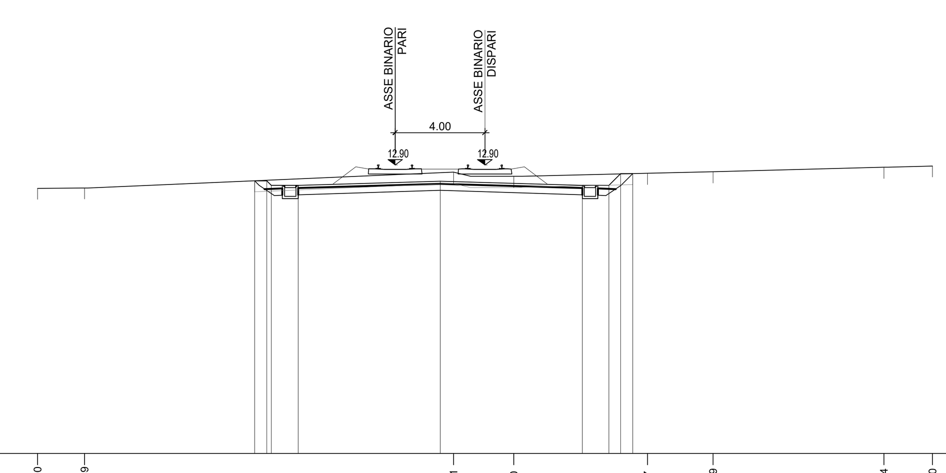

SD	SCAVO DEFINITIVO	m²	12.62
sc	SCOTICO TR	m	16.92
so	SUPERCOMPATTATO	m	14.28
su	SUB BALLAST	m	12.70
v	TERRENO VEGETALE	m	3.82

0

PROGRESSIVE TERRENO	-20.00 -17.89 -1.41 1.30 7.27 10.19 17.84 20.00
PARZIALI TERRENO	2.11 16.48 2.71 5.97 2.92 7.65 2.16
QUOTE TERRENO	11.86 11.87 12.58 12.39 12.53 12.60 12.80 12.86
PROGRESSIVE PROGETTO	-10.30 -9.76 -9.55 -8.35 -2.00 4.35 5.55 6.07 6.62
PARZIALI PROGETTO	0.54 0.21 1.20 6.35 6.35 1.20 0.52 0.55
QUOTE PROGETTO	12.20 12.20 11.99 11.99 12.18 11.99 11.99 12.52 12.52

SEZIONE 22
PROGRESSIVA 1050.00

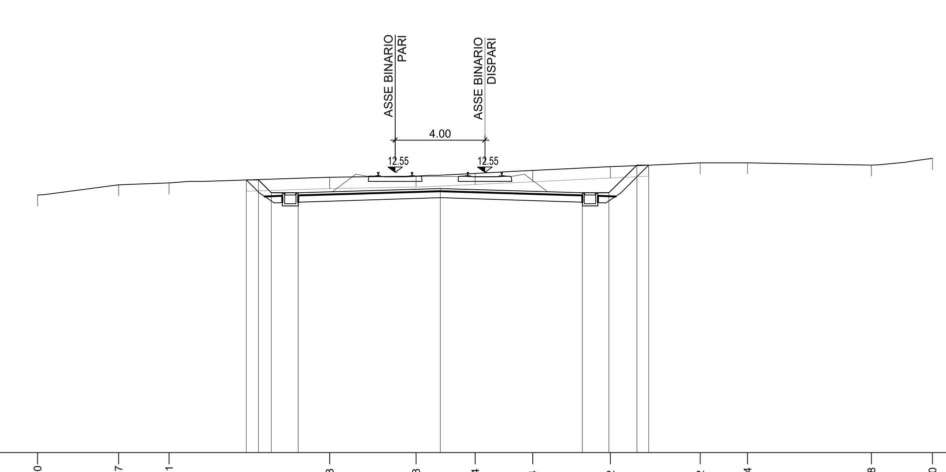

SD	SCAVO DEFINITIVO	m²	20.08
sc	SCOTICO TR	m	17.99
so	SUPERCOMPATTATO	m	14.28
su	SUB BALLAST	m	12.70
v	TERRENO VEGETALE	m	4.89

0

PROGRESSIVE TERRENO	-20.00 -16.37 -14.11 -6.93 -3.08 -0.44 2.14 5.62 9.62 11.74 17.28 20.00
PARZIALI TERRENO	3.63 2.26 7.18 3.85 2.64 2.58 3.48 4.00 2.12 5.54 2.72
QUOTE TERRENO	11.54 12.00 12.08 12.32 12.39 12.51 12.63 12.80 12.97 12.98 12.87 13.17
PROGRESSIVE PROGETTO	-10.66 -10.12 -9.55 -8.35 -2.00 4.35 5.55 6.79 7.33
PARZIALI PROGETTO	0.54 0.57 1.20 6.35 6.35 1.20 1.24 0.54
QUOTE PROGETTO	12.21 12.21 11.64 11.64 11.83 11.64 11.64 12.88 12.88

SEZIONE 23
PROGRESSIVA 1100.00

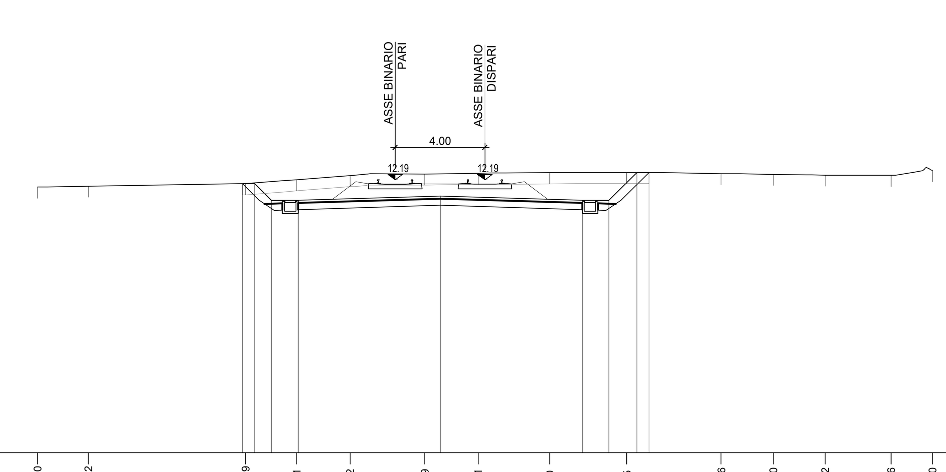

SD	SCAVO DEFINITIVO	m²	25.06
sc	SCOTICO TR	m	18.16
so	SUPERCOMPATTATO	m	14.28
su	SUB BALLAST	m	12.70
v	TERRENO VEGETALE	m	5.06

0

PROGRESSIVE TERRENO	-20.00 -17.72 -10.69 -8.41 -6.02 -2.69 -0.31 2.90 6.35 10.56 12.90 15.22 18.16 20.00
PARZIALI TERRENO	2.28 7.03 2.28 2.39 3.33 2.38 3.21 3.45 4.21 2.34 2.32 2.94 1.84
QUOTE TERRENO	11.87 11.91 12.03 12.20 12.38 12.46 12.49 12.52 12.53 12.48 12.44 12.40 12.40 12.62
PROGRESSIVE PROGETTO	-10.83 -10.29 -9.55 -8.35 -2.00 4.35 5.55 6.79 7.33
PARZIALI PROGETTO	0.54 0.74 1.20 6.35 6.35 1.20 1.24 0.54
QUOTE PROGETTO	12.02 12.02 11.28 11.28 11.48 11.28 11.28 12.53 12.53

SEZIONE 24
PROGRESSIVA 1150.00

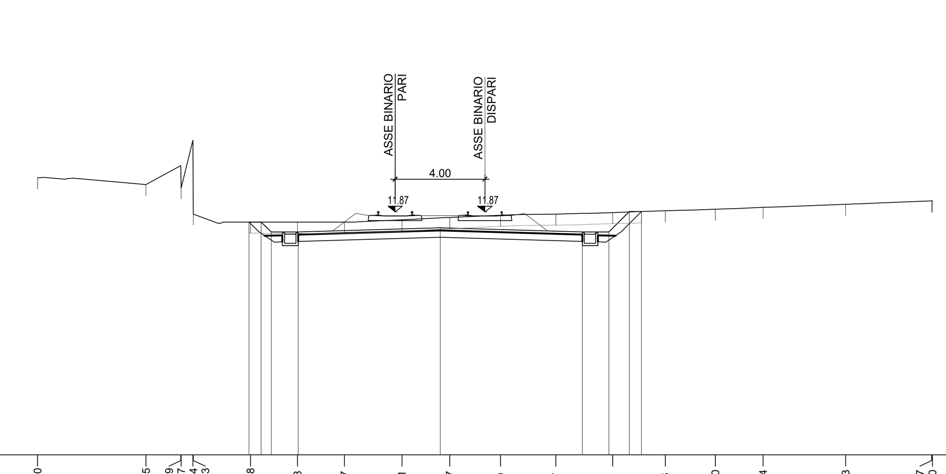

SD	SCAVO DEFINITIVO	m²	16.29
sc	SCOTICO TR	m	17.54
so	SUPERCOMPATTATO	m	14.28
su	SUB BALLAST	m	12.70
v	TERRENO VEGETALE	m	4.44

1

PROGRESSIVE TERRENO	-20.00 -15.15 -13.59 -13.57 -13.04 -13.03 -10.48 -8.38 -6.27 -3.71 -1.57 0.70 3.17 5.71 8.06 10.30 12.44 16.13 19.97 20.00
PARZIALI TERRENO	4.85 1.56 0.02 0.53 0.01 2.55 2.10 2.11 2.56 2.14 2.27 2.47 2.54 2.35 2.24 2.14 3.69 3.84 0.03
QUOTE TERRENO	13.38 13.07 13.92 12.93 15.06 11.76 11.41 11.40 11.40 11.51 11.61 11.72 11.77 11.83 11.91 11.98 12.06 12.20 12.35 12.35
PROGRESSIVE PROGETTO	-10.54 -10.00 -9.55 -8.35 -2.00 4.35 5.55 6.46 7.00
PARZIALI PROGETTO	0.54 0.45 1.20 6.35 6.35 1.20 0.91 0.54
QUOTE PROGETTO	11.41 11.41 10.96 10.96 11.15 10.96 10.96 11.87 11.87

COMMITTENTE:

RFI RETE FERROVIARIA ITALIANA
GRUPPO FERROVIE DELLO STATO ITALIANE

PROGETTAZIONE:

ITALFERR
GRUPPO FERROVIE DELLO STATO ITALIANE

INFRASTRUTTURE FERROVIARIE STRATEGICHE DEFINITE DALLA LEGGE OBIETTIVO N. 443/01 e s.m.i.

S.O. Corpo Stradale

PROGETTO DEFINITIVO

NODO DI BARI

BARI NORD - VARIANTE SANTO SPIRITO PALESE

INFRASTRUTTURE
ELABORATI GENERALI
Sezioni trasversali deviata provvisoria linea storica Tav. 2/4

SCALA: 1:200

COMMESSA	LOTTO	FASE	ENTE	TIPO DOC.	OPERA/DISCIPLINA	PROGR.	REV.
IADR	00	D	29	W9	IF0000	029	A

Rev.	Descrizione	Redatto	Data	Verificato	Data	Approvato	Data	Autorizzato Data
A	Emissione PD per AI	S.Scopetta	SETT '23	G.Fedele-G.Tulino	SETT '23	G.Dimaggio	SETT '23	F.ARDUINI 29/09/2023

File: IADR00D29W9IF0000029A | n. Elab.: