SEZIONE 37
PROGRESSIVA 1800.00

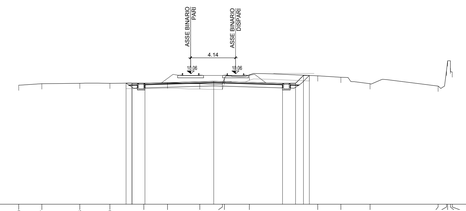

SEZIONE 38
PROGRESSIVA 1850.00

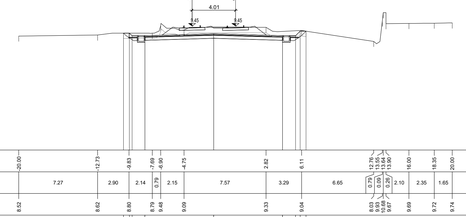

SEZIONE 39
PROGRESSIVA 1900.00

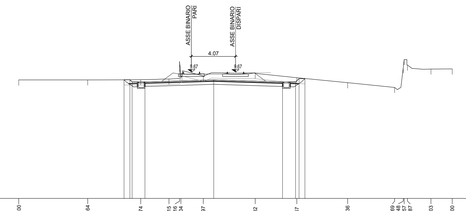

SEZIONE 40
PROGRESSIVA 1950.00

SEZIONE 41
PROGRESSIVA 2000.00

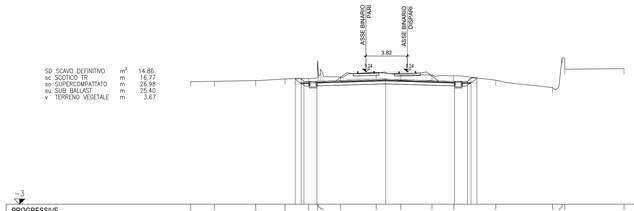

SEZIONE 42
PROGRESSIVA 2050.00

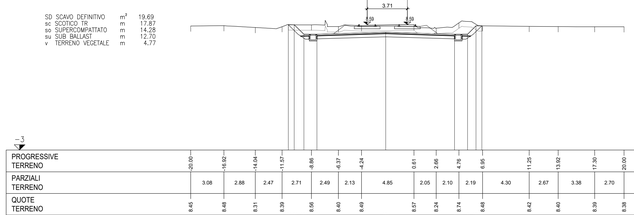

SEZIONE 43
PROGRESSIVA 2100.00

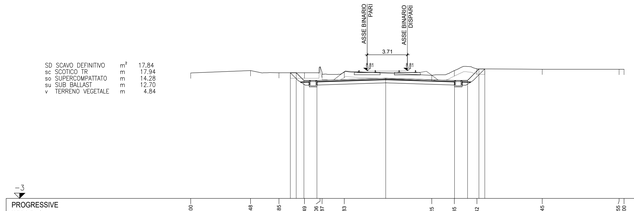

SEZIONE 44
PROGRESSIVA 2150.00

SEZIONE 45
PROGRESSIVA 2200.00

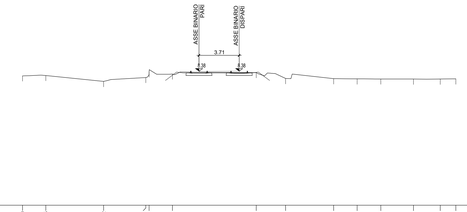

SEZIONE 46
PROGRESSIVA 2250.00

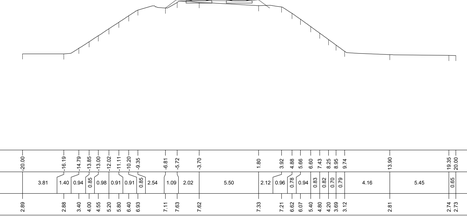

SEZIONE 47
PROGRESSIVA 2300.00

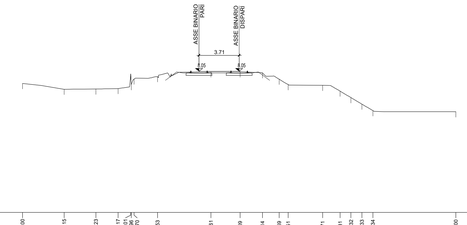

SEZIONE 48
PROGRESSIVA 2350.00

COMMITTENTE:

RFI RETE FERROVIARIA ITALIANA
GRUPPO FERROVIE DELLO STATO ITALIANE

PROGETTAZIONE:

ITALFERR
GRUPPO FERROVIE DELLO STATO ITALIANE

INFRASTRUTTURE FERROVIARIE STRATEGICHE DEFINITE DALLA LEGGE OBIETTIVO N. 443/01 e s.m.i.

S.O. Corpo Stradale

PROGETTO DEFINITIVO

NODO DI BARI

BARI NORD - VARIANTE SANTO SPIRITO PALESE

INFRASTRUTTURE

ELABORATI GENERALI

Sezioni trasversali deviata provvisoria linea storica Tav. 4/4

SCALA: 1:200

COMMESSA	LOTTO	FASE	ENTE	TIPO DOC.	OPERA/DISCIPLINA	PROGR.	REV.
IADR	00	D	29	W9	IF0000	031	A

Rev.	Descrizione	Redatto	Data	Verificato	Data	Approvato	Data	Autorizzato Data
A	Emissione PD per AI	S.Scagetta	SETT '23	G.Fadda-G.Tulino	SETT '23	G.Dimaggio	SETT '23	F.ARDUINI 29/09/2023

File: IADR00D29W9IF0000031A — n. Elab.: