## SEZIONE TIPO IN TRINCEA CON BARRIERA ANTIRUMORE

1:50

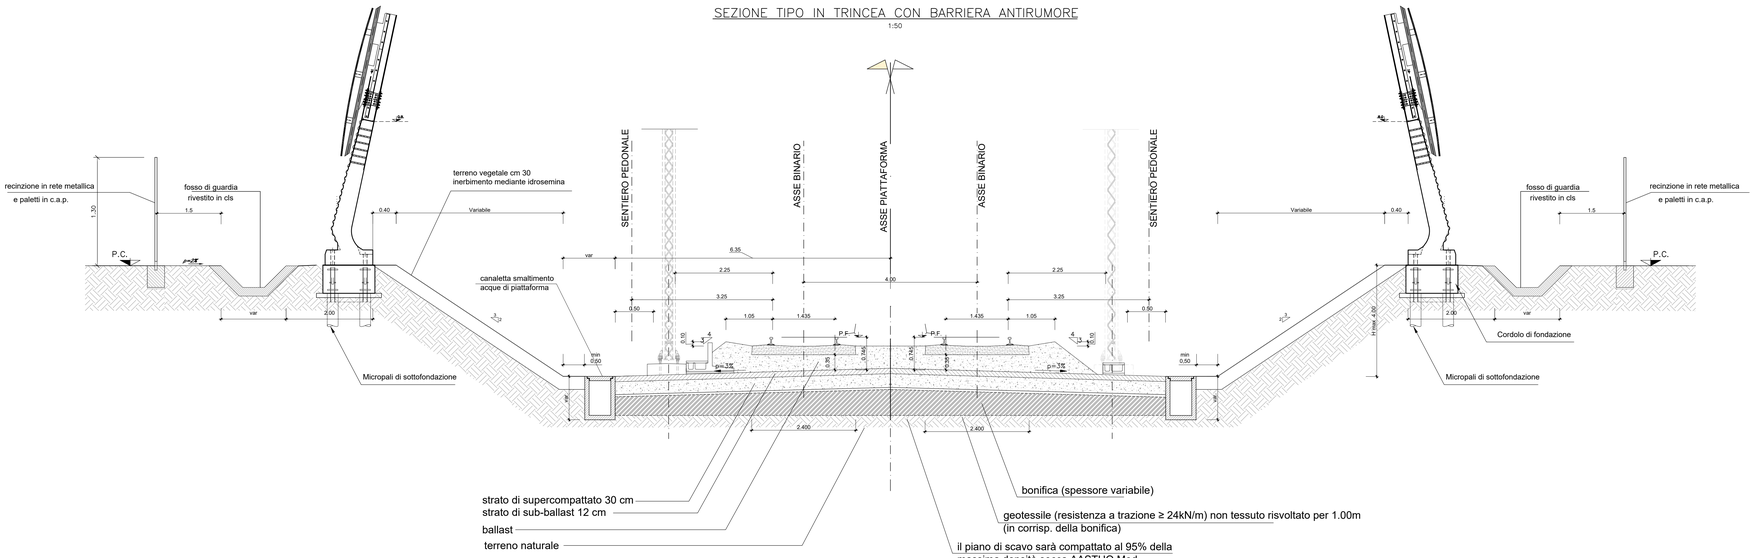


## SEZIONE TIPO IN RILEVATO CON BARRIERA ANTIRUMORE

1:50

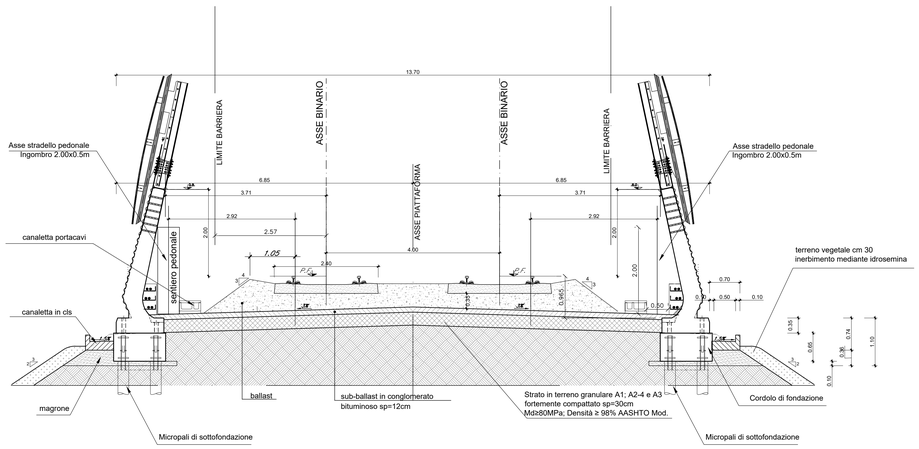


COMMITTENTE:

RFI RETE FERROVIARIA ITALIANA
GRUPPO FERROVIE DELLO STATO ITALIANE

PROGETTAZIONE:

ITALFERR
GRUPPO FERROVIE DELLO STATO ITALIANE

**INFRASTRUTTURE FERROVIARIE STRATEGICHE DEFINITE DALLA LEGGE OBIETTIVO N. 443/01 e s.m.i.**

**S.O. Corpo Stradale**

**PROGETTO DEFINITIVO**

**NODO DI BARI**

**BARI NORD - VARIANTE SANTO SPIRITO PALESE**

BARRIERE ANTIRUMORE

GENERALI

Sezioni tipo

SCALA: 1:50

| COMMESSA | LOTTO | FASE | ENTE | TIPO DOC. | OPERA/DISCIPLINA | PROGR. | REV. |
|---|---|---|---|---|---|---|---|
| IADR | 00 | D | 29 | WB | BA0000 | 001 | B |

| Rev. | Descrizione | Redatto | Data | Verificato | Data | Approvato | Data | Autorizzato Data |
|---|---|---|---|---|---|---|---|---|
| A | Emissione | M.Botta | 31/07/2023 | S.Sciannimanica/C.Chiocchini | 31/07/2023 | G.Dimaggio | 31/07/2023 | F.ARDUINI 29/09/2023 |
| B | Emissione PD per AI | M.Botta | SETT '23 | S.Sciannimanica/C.Chiocchini | SETT '23 | G.Dimaggio | SETT '23 | |

File: IADR00D29WBBA0000001B — n. Elab.: