


Pianta quota ingresso FV
Scala 1:200

SEGNALETICA A MESSAGGIO FISSO				
CODICE IDENTIFICATIVO	SIMBOLO	DESCRIZIONE	DIMENSIONI	N.
DIREZIONE	F/D-fascia(mf)-vr20-T	Elemento scaltatore a fascia con grafica monofacciale in vinile retroreflettente con fissaggio a trave. Dimensioni: H=200 mm, L=variabile, Sp=50 mm. - Informazioni varie		8 elementi (cat. 2.3) (cat. 2.3)
	F/D-fascia(bf)-vr20-S	Elemento scaltatore a fascia con grafica bifacciale in vinile retroreflettente con fissaggio a sospensione. Dimensioni: H=200 mm, L=variabile, Sp=50 mm. - Informazioni varie		12 elementi (cat. 2.3) (cat. 2.3)
	F/D-bandiera-vr40	Elemento scaltatore chiuso, con grafica bifacciale in vinile retroreflettente e struttura di supporto a bandiera. Dimensioni: H=400 mm, L=400mm, Sp=50 mm. - Uscita		6 elementi (cat. 2.3) (cat. 2.3)
IDENTIFICAZIONE	F/D-monolitico(bf)-LED400-A	Elemento monolitico con nome di stazione con grafica bifacciale retroilluminata. Dimensioni: H=400 mm - 330x700 mm. Fissaggio a trave su fondazione. 600 mm (L), 240 mm (Sp). - Nome di stazione		1 elemento (cat. 2.3) (cat. 2.3)
	F/D-nome-(mf)-vr50-P	Lettere singole monofacciali con fondo in PVC, illuminate e fissaggio a parete. Dimensioni: H=500 mm. - Nome di stazione		28 elementi (cat. 2.3) (cat. 2.3)
	F/D-portale(bf)-vr270	Elemento scaltatore con grafica bifacciale in vinile retroreflettente e struttura di supporto a portale. Dimensioni: H=portale=2700 mm. Misure pannelli: 2500 (L), 60 (H), 100 mm (Sp.). - Nome di stazione		18 elementi (cat. 2.3) (cat. 2.3)
	F/D-fascia(bf)-vr60-S	Elemento scaltatore a fascia con grafica bifacciale in vinile retroreflettente e struttura di supporto a scaltatore. Dimensioni: H=600 mm, L=variabile, Sp=50 mm. - Nome di stazione		4 elementi (cat. 2.3) (cat. 2.3)
	F/D-targaFS-vrb	Targa locale personale ferroviario con grafica in vinile retroreflettente con fissaggio a parete. Pannello piano. Dimensioni: 750 mm (L) - 250 mm (H) - 30 mm (Sp). - Targa locale personale ferroviario		2 elementi (cat. 2.3) (cat. 2.3)
	F/D-bandiera-vr40	Elemento scaltatore chiuso, con grafica bifacciale in vinile retroreflettente e struttura di supporto a bandiera. Dimensioni: H=400 mm, L=400mm, Sp=50 mm - N. binario		24 elementi (cat. 2.3) (cat. 2.3)
	F/D-bandiera-vr40	Elemento scaltatore chiuso, con grafica bifacciale in vinile retroreflettente e struttura di supporto a bandiera. Dimensioni: H=400 mm, L=400mm, Sp=50 mm - Scala		6 elementi (cat. 2.3) (cat. 2.3)
	F/D-bandiera-vr40	Elemento scaltatore chiuso, con grafica bifacciale in vinile retroreflettente e struttura di supporto a bandiera. Dimensioni: H=400 mm, L=400mm, Sp=50 mm		6 elementi (cat. 2.3) (cat. 2.3)
	F/D-bandiera-vr80	Elemento scaltatore chiuso, con grafica bifacciale in vinile retroreflettente e struttura di supporto a bandiera. Dimensioni: H=800 mm, L=400mm, Sp=50 mm. - Ascensore		4 elementi (cat. 2.3) (cat. 2.3)
	F/D-bandiera-vr40	Elemento scaltatore chiuso, con grafica bifacciale in vinile retroreflettente e struttura di supporto a bandiera. Dimensioni: H=400 mm, L=400mm, Sp=50 mm - Cimitero		6 elementi (cat. 2.3) (cat. 2.3)
	F/D-bandiera-vr80	Elemento scaltatore chiuso, con grafica bifacciale in vinile retroreflettente e struttura di supporto a bandiera. Dimensioni: H=800 mm, L=400mm, Sp=50 mm. - Servizi igienici		1 elemento (cat. 2.3) (cat. 2.3)
	F/D-bandiera-vr40	Elemento scaltatore chiuso, con grafica bifacciale in vinile retroreflettente e struttura di supporto a bandiera. Dimensioni: H=400 mm, L=400mm, Sp=50 mm. - Emittente automatica		1 elemento (cat. 2.3) (cat. 2.3)
	INFORMAZIONE	F/D-eb	Scritte, pittogrammi e simboli in pellicola vinilica autoadesiva applicata su supporto vetrato. - Fascia A posizionata a circa 1750 mm dal piano di appoggio. H fascia: 100 mm, L=variabile. H pittogrammi: 100 mm. - Fascia B posizionata a circa 600 mm dal piano di appoggio. H fascia: 100 mm, L=variabile. H pittogrammi: 60 mm. - Marchio FS. Pittogrammi H=300mm, L=450mm, Sp=0,05mm	
F/D-pr100		Fascia A posizionata a circa 1750 mm dal piano di appoggio. H fascia: 100 mm, L=variabile. H pittogrammi: 100 mm.		24 elementi (cat. 2.3) (cat. 2.3)
F/D-pr80		Fascia B posizionata a circa 600 mm dal piano di appoggio. H fascia: 100 mm, L=variabile. H pittogrammi: 60 mm.		24 elementi (cat. 2.3) (cat. 2.3)
F/D-pr300		Marchio FS. Pittogrammi H=300mm, L=450mm, Sp=0,05mm		8 elementi (cat. 2.3) (cat. 2.3)
F/I-bacchetta-140 LEDP-i		Bacchetta per orari ferroviari e informazioni varie - Tipo A a parete. Dimensioni: L=150mm, H=160mm, Sp=90 mm. Area visiva: 140x110mm. - Armi		1 elemento (cat. 2.3) (cat. 2.3)
F/I-bacchetta-140 LEDP-i		Bacchetta per orari ferroviari e informazioni varie - Tipo A a parete. Dimensioni: L=150mm, H=160mm, Sp=90 mm. Area visiva: 140x110mm. - Partenze		1 elemento (cat. 2.3) (cat. 2.3)
F/DV-fasciaM		Coppia di fasce bordo marciapiede Tipo C - Dimensioni: L=2000mm, H=150mm, Sp=2,5 mm. - Vietato attraversare i binari		52 elementi (cat. 2.3) (cat. 2.3)
F/DV-pannello (bf)-PT1270		Pannello a portale bifacciale con grafica in vinile retroreflettente. Dimensioni: L=2500mm, H=600mm, Sp=10 mm, Hportale=2700mm. - Vietato attraversare i binari		8 elementi (cat. 2.3) (cat. 2.3)
DIVIETO	F/DV-pannello (bf)-vrS	Pannello a sospensione bifacciale con grafiche in vinile retroreflettente. Dimensioni: L=2500mm, H=600mm, Sp=50 mm. - Vietato oltrepassare la linea gialla		4 elementi (cat. 2.3) (cat. 2.3)
	F/DV-pannello (bf)-PT1270	Pannello a portale bifacciale con grafica in vinile retroreflettente. Dimensioni: L=2500mm, H=600mm, Sp=10 mm, Hportale=2700mm. - Vietato oltrepassare la linea gialla		2 elementi (cat. 2.3) (cat. 2.3)
	F/DV-targa-vrP	Targa a parete con grafiche in vinile retroreflettente - Tipo D. Dimensioni: L=400mm, H=400mm, Sp=30 mm. - Vietato oltrepassare la linea gialla		4 elementi (cat. 2.3) (cat. 2.3)
	F/DV-limite-vrPL	Pannello a portale su pali con grafiche in vinile retroreflettente. Dimensioni: L=2500mm, H=400mm, Sp=80 mm, Hportale=3000mm. Limite marciapiede		4 elementi (cat. 2.3) (cat. 2.3)
	F/DV-targa-vr - tipo A	Targa con grafiche in vinile retroreflettente. Dimensioni: L=400mm, H=400mm, Sp=30mm. - Divieto di accesso		2 elementi (cat. 2.3) (cat. 2.3)
	F/DV-targa-vrP18	Targa con grafiche in vinile retroreflettente. Dimensioni: L=400mm, H=180mm, Sp=30 mm. - Divieto di fumo		3 elementi (cat. 2.3) (cat. 2.3)

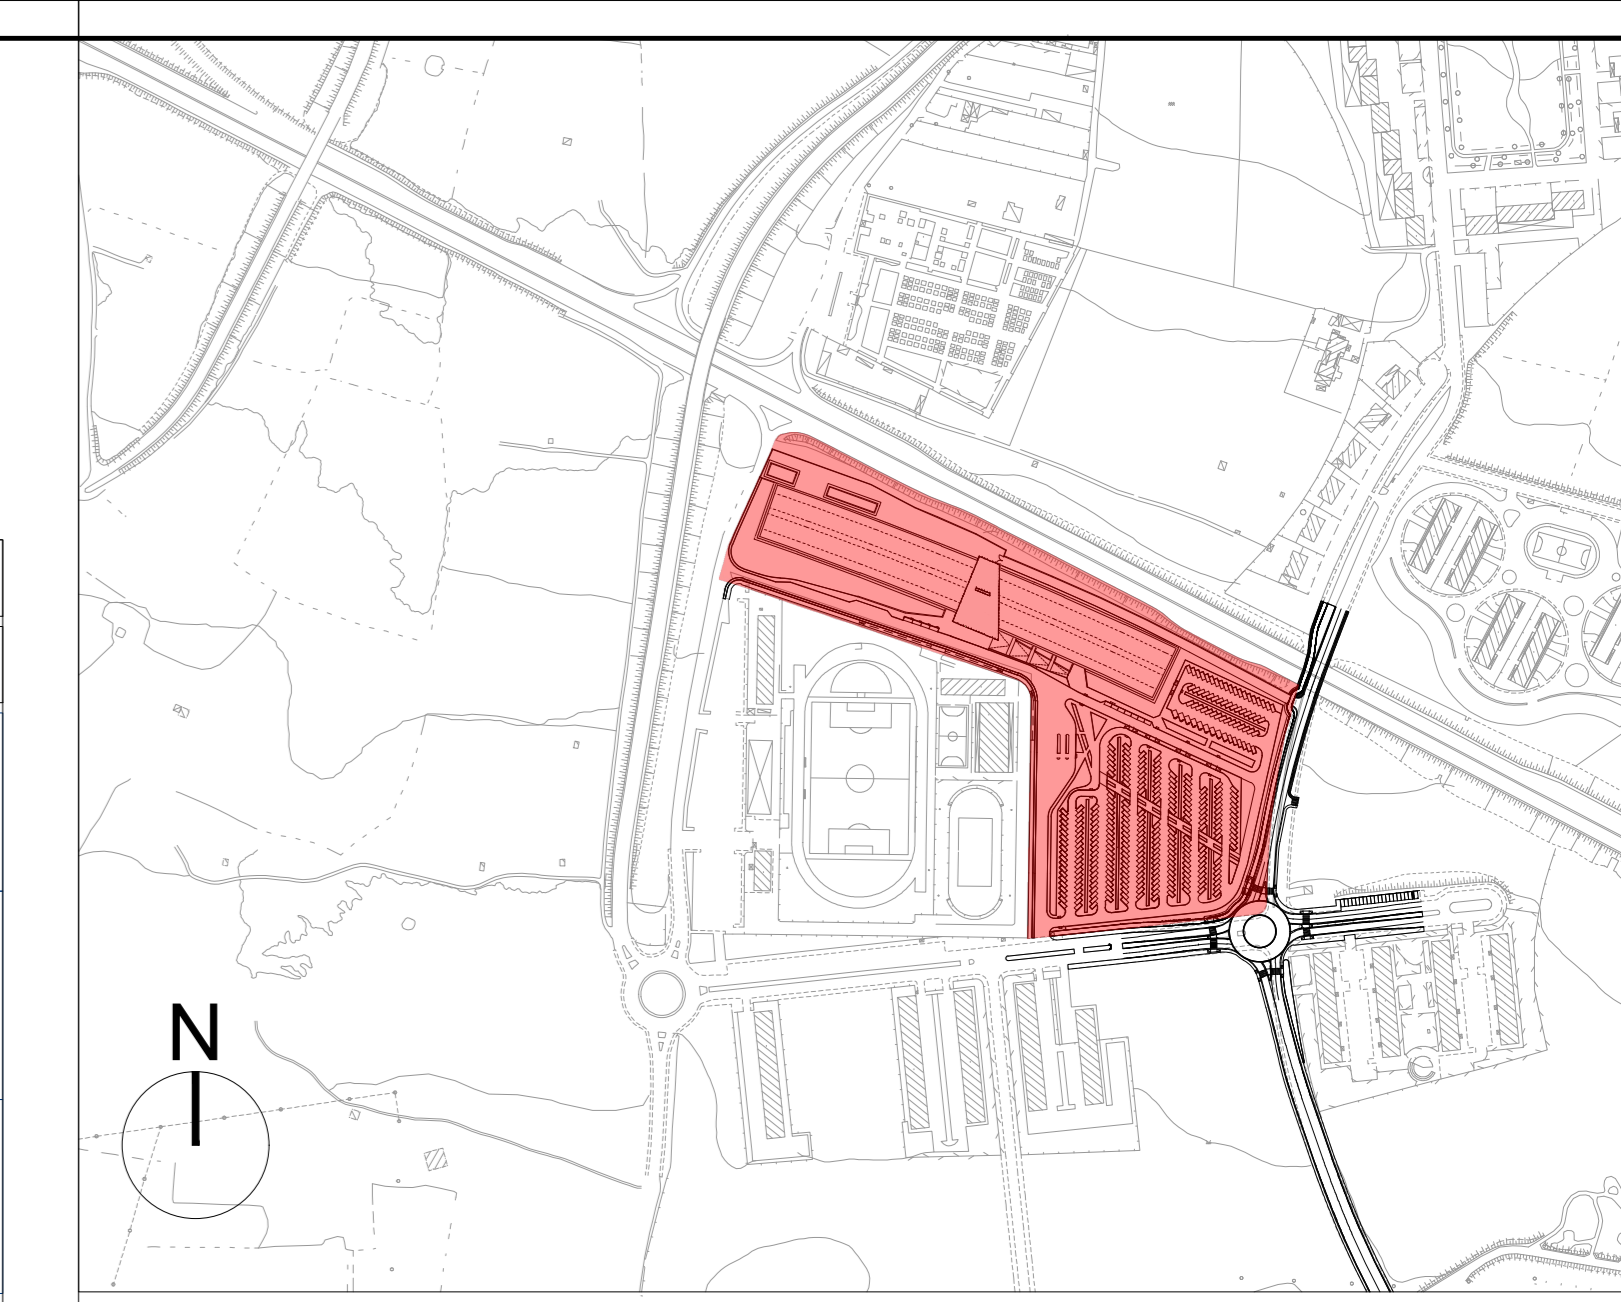

KEYPLAN

COMMITTENTE:
RFI
RETE FERROVIARIA ITALIANA
GRUPPO FERROVIE DELLO STATO ITALIANE

PROGETTAZIONE:
ITALFER
CORPORATE INFRASTRUCTURE DIVISION

INFRASTRUTTURE FERROVIARIE STRATEGICHE DEFINITE DALLA LEGGE OBIETTIVO N. 443/01 e s.m.i.

S.O. ARCHITETTURA, STAZIONI E TERRITORIO

PROGETTO DEFINITIVO

NODO DI BARI
BARI NORD - VARIANTE SANTO SPIRITO PALESE

FV01 - NUOVA STAZIONE S.SPIRITO PALESE
Pianta segnaletica a messaggio fisso quota ingresso FV

SCALA:
1:200

COMMESSA LOTTO FASE ENTE TIPO DOC. OPERA/DISCIPLINA Progr. REV.

IADR 00 D 44 P9 FV0100 002 A

Rev.	Descrizione	Redatto	Data	Verificato	Data	Approvato	Data	Autorizzato Data
A	Emissione PD per At	M. Di Stefano	Settembre 2023	V. Caputo	Settembre 2023	M. Di Stefano	Settembre 2023	Settembre 2023

File: IADR00044P9FV0100002A n. Elab.: