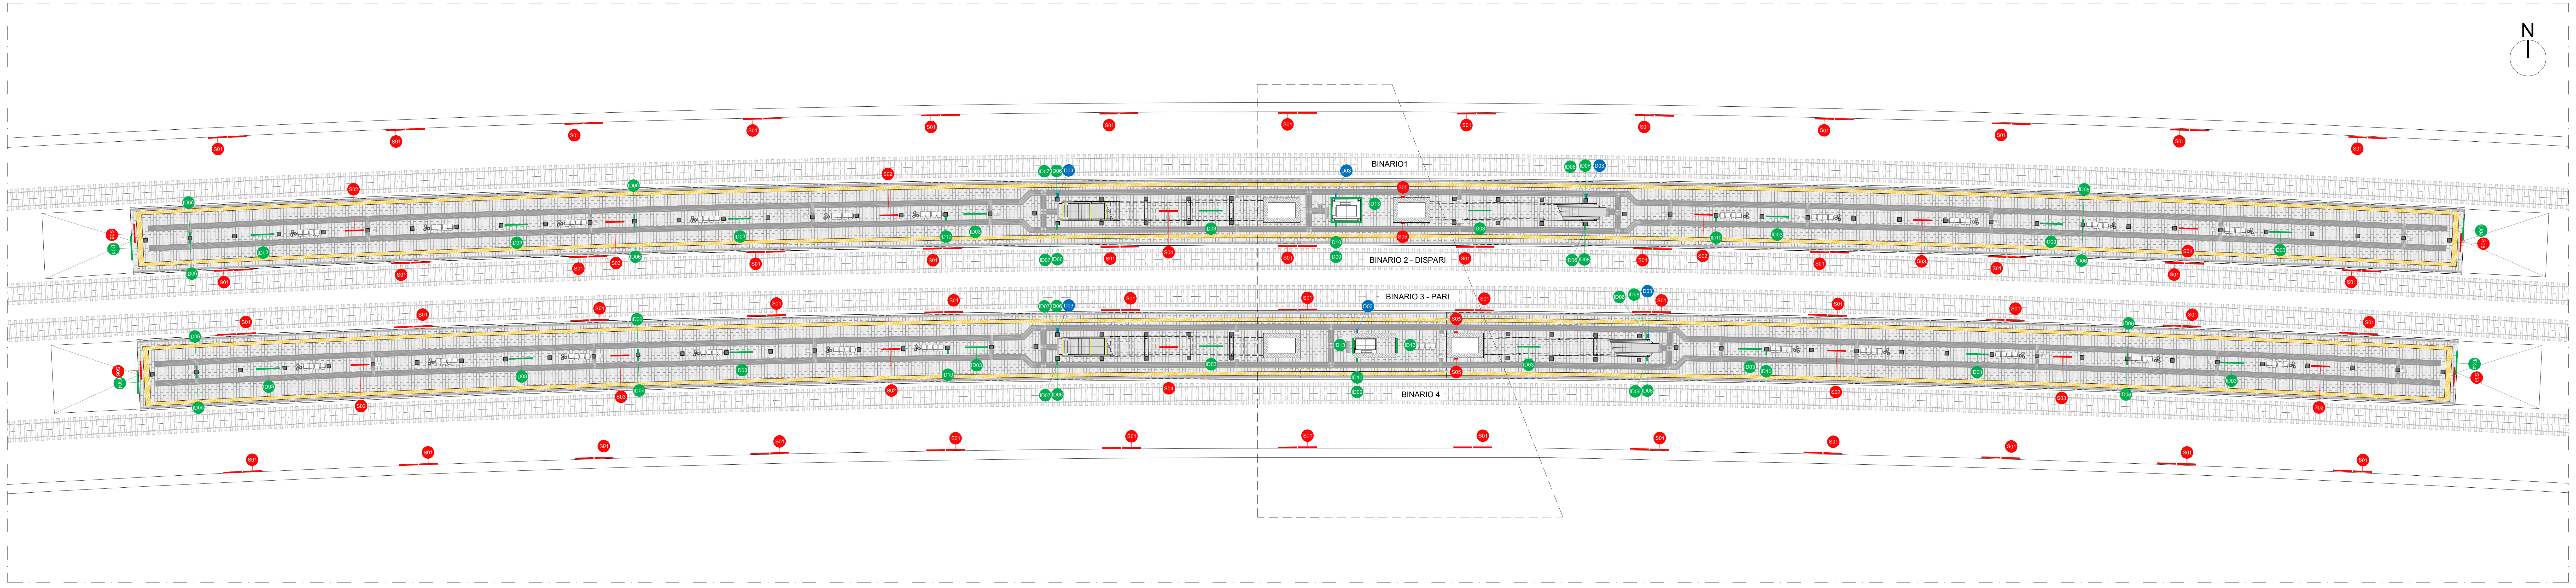

Planimetria pianta banchina

Scala 1:200

SEGNALETICA A MESSAGGIO FISSO

	CODICE IDENTIFICATIVO	SIMBOLO	DESCRIZIONE	DIMENSIONI	N.
DIREZIONE	F/D-fascia(mf)-vr/20-T	D01	Elemento scatolare a fascia con grafica monofacciale in vinile retroriflettente con fissaggio a trave. Dimensioni: H=200 mm, L=variabile, Sp= 50 mm - Informazioni varie	1600; 20; 20; Binario Platform 1; Binario Platform 2	8 elementi (ml=1.60 ad elemento)
	F/D-fascia(bf)-vr/20-S	D02	Elemento scatolare a fascia con grafica bifacciale in vinile retroriflettente con fissaggio a sospensione. Dimensioni: H=200 mm, L=variabile, Sp= 50 mm - Informazioni varie	2200; 200; Uscita Exit; Binari Platforms; Servizi Toilets	12 elementi (ml=2.20 ad elemento)
	F/D-bandiera-vr/40	D03	Elemento scatolare chiuso, con grafica bifacciale in vinile retroriflettente e struttura di supporto a bandiera Dimensioni: H=400 mm, L=400mm, Sp= 50 mm - Uscita	400; 400; Uscita Exit	6 (cad)
IDENTIFICAZIONE	F/ID-monolito(bf)rt LED/400-A	ID01	Elemento monolitico con nome di stazione con grafica bifacciale retroilluminata. Dimensioni: H 4000 mm - 3300+700 - fissaggio a terra su fondazione, 600 mm (L), 240 mm (Sp.) - Nome di stazione	600; 4000; Bari S. Spirito Palese	1 (cad)
	F/ID-nome-(mf)-i/50-P	ID02	Lettere singole monofacciali con fondello in PVC, illuminate e fissaggio a parete. Dimensioni: H=500 mm - Nome di stazione	500; Stazione Bari S.Spirito Palese	28 (cad/lettera)
	F/ID-portale(bf)-vr/270	ID03	Elemento scatolare con grafica bifacciale in vinile retroriflettente e struttura di supporto a portale. Dimensioni: h portale=2700 mm Misure pannello: 2500 (L); 60 (H); 100 mm (Sp.) - Nome di stazione	2500; 600; 2700; Bari S. Spirito Palese	18 (cad)
	F/ID-fascia(bf)-vr/60-S	ID04	Elemento scatolare a fascia con grafiche bifacciali in vinile retroriflettente e struttura di supporto a sospensione. Dimensioni: H=600 mm, L=variabile, Sp= 50 mm - Nome di stazione	2000; 600; Bari S. Spirito Palese	4 elementi (ml=2.00 ad elemento)
	F/ID-targaFS vr/b	ID05	Targa locali personale ferroviario con grafiche in vinile retroriflettente con fissaggio a parete. Pannello piano. Dimensioni: 750 mm (L) ; 250 mm (H) ; 30 mm (Sp.) - Targa locale personale ferroviario	750; 250; Locale Tecnico	2 (cad)
	F/ID-bandiera-vr/40	ID06	Elemento scatolare chiuso, con grafiche bifacciali in vinile retroriflettente e struttura di supporto a bandiera. Dimensioni: H=400 mm, L=400mm, Sp= 50 mm - N. binario	400; 400	24 (cad)
	F/ID-bandiera-vr/40	ID07	Elemento scatolare chiuso, con grafiche bifacciali in vinile retroriflettente e struttura di supporto a bandiera. Dimensioni: H=400 mm, L=400mm, Sp= 50 mm - Scala	400; 400	6 (cad)
	F/ID-bandiera-vr/40	ID08	Elemento scatolare chiuso, con grafiche bifacciali in vinile retroriflettente e struttura di supporto a bandiera. Dimensioni: H=400 mm, L=400mm, Sp= 50 mm - Scala mobile	400; 400	6 (cad)
	F/ID-bandiera-vr/80	ID09	Elemento scatolare chiuso, con grafiche bifacciali in vinile retroriflettente e struttura di supporto a bandiera. Dimensioni: H=800 mm, L=400mm, Sp= 50 mm - Ascensore	400; 800	4 (cad)
	F/ID-bandiera-vr/40	ID10	Elemento scatolare chiuso, con grafiche bifacciali in vinile retroriflettente e struttura di supporto a bandiera. Dimensioni: H=400 mm, L=400mm, Sp= 50 mm - Obliteratrice	400; 400	6 (cad)
	F/ID-bandiera-vr/80	ID11	Elemento scatolare chiuso, con grafiche bifacciali in vinile retroriflettente e struttura di supporto a bandiera. Dimensioni: H=800 mm, L=400mm, Sp= 50 mm - Servizi igienici	400; 800	1 (cad)
	F/ID-bandiera-vr/40	ID12	Elemento scatolare chiuso, con grafiche bifacciali in vinile retroriflettente e struttura di supporto a bandiera. Dimensioni: H=400 mm, L=400mm, Sp= 50 mm - Emettitrice automatica	400; 400	1 (cad)
	F/ID-sb F/ID-p/100 F/ID-p/60 F/ID-p/300	ID13	Scritte, pittogrammi e simboli in pellicola vinilica autoadesiva applicata su superfici vetrate. - Fascia A posizionata a circa 1750 mm dal piano di calpestio H fascia: 100 mm, L=variabile H pittogramma: 100 mm - Fascia B posizionata a circa 950 mm dal piano di calpestio H fascia: 100 mm, L=variabile H pittogramma: 60 mm - Marchio FS Pittogramma H=300mm, L=450mm, Sp=0.05mm	1750; 950; 450; 300	28.30 (ml a fascia) 24 (cad) 24 (cad) 8 (cad)
INFORMAZIONE	F/I-bacheca-140i LED/P-ix	I01A	Bacheca per orari ferroviari e informazioni varie - Tipo A a parete Dimensioni: L=1550mm, H=1600mm, Sp=90 mm. Area visiva:1400x1100mm. - Arrivi	1550; 1400; 1600; 1100; Arrivi/Arrivals	1 (cad)
	F/I-bacheca-140i LED/P-ix	I01B	Bacheca per orari ferroviari e informazioni varie - Tipo A a parete Dimensioni: L=1550mm, H=1600mm, Sp=90 mm. Area visiva:1400x1100mm. - Partenze	1550; 1400; 1600; 1100; Partenze/Departures	1 (cad)
DIVIETO	F/DV-fascia/M	S01	Coppia di fasce bordo marciapiede Tipo C - Dimensioni: L=2000mm, H=150mm, Sp= 2.5 mm - Vietato attraversare i binari	2000; 150; 2000; 150; Vietato attraversare i binari; Do not cross the railway lines; LE FASCE A BORDO MARCIAPIEDE, IN ACCORDO CON QUANTO STABILITO NEL PARAGRAFO 3.5.1.1 DEL MANUALE DELLA SEGNALETICA, SARANNO COLLOCATE A DISTANZA DI 15 CM L'UNA DALL'ALTRA E CON UN INTERVALLO DI 15 METRI TRA LE COPPIE.	52 (coppia)
	F/DV-pannello (bf)-vr/PT/270		Pannello a portale bifacciale con grafiche in vinile retroriflettente Dimensioni: L=2500mm, H=600mm, Sp=100 mm, Hportale=2700mm -Vietato attraversare i binari	2500; 600; 2700; Vietato attraversare i binari; Servirsi del sottopassaggio; Do not cross the railway lines; Use the subway	8 (cad)
	F/DV-pannello (bf)-vr/S	S03	Pannello a sospensione bifacciale con grafiche in vinile retroriflettente Dimensioni: L=2500mm, H=500mm, Sp=50 mm - Vietato oltrepassare la linea gialla	2500; 500; E' vietato oltrepassare la linea gialla; Do not go beyond the yellow line	4 (cad)
	F/DV-pannello (bf)-vr/PT/270	S04	Pannello a portale bifacciale con grafiche in vinile retroriflettente Dimensioni: L=2500mm, H=600mm, Sp=100 mm, Hportale=2700mm - Vietato oltrepassare la linea gialla	2500; 600; 2700; E' vietato oltrepassare la linea gialla; Do not go beyond the yellow line	2 (cad)
	F/DV-targa-vr/P	S05	Targa a parete con grafiche in vinile retroriflettente - Tipo D Dimensioni: L=400mm, H=600mm, Sp=30 mm -Vietato oltrepassare la linea gialla	400; 600	4 (cad)
	F/DV-limite-vr/PL	S06	Pannello a portale su pali con grafiche in vinile retroriflettente Dimensioni: L=2000mm, H=400mm, Sp=60 mm, Hportale=3000mm -Limite marciapiede	2000; 400; 2600; 3000	4 (cad)
	F/DV-targa-vr - tipo A	S07	Targa con grafiche in vinile retroriflettente Dimensioni: L=400mm, H=600mm, SP=30mm. - Divieto di accesso	400; 600; Area Ferroviaria; Vietato l'accesso; alle persone non autorizzate	2 (cad)
	F/DV-targa-vr/P/18	S08	Targa con grafiche in vinile retroriflettente Dimensioni: L=460mm, H=180mm, Sp=30 mm - Divieto di fumo	460; 180; Vietato fumare; No smoking	3 (cad)

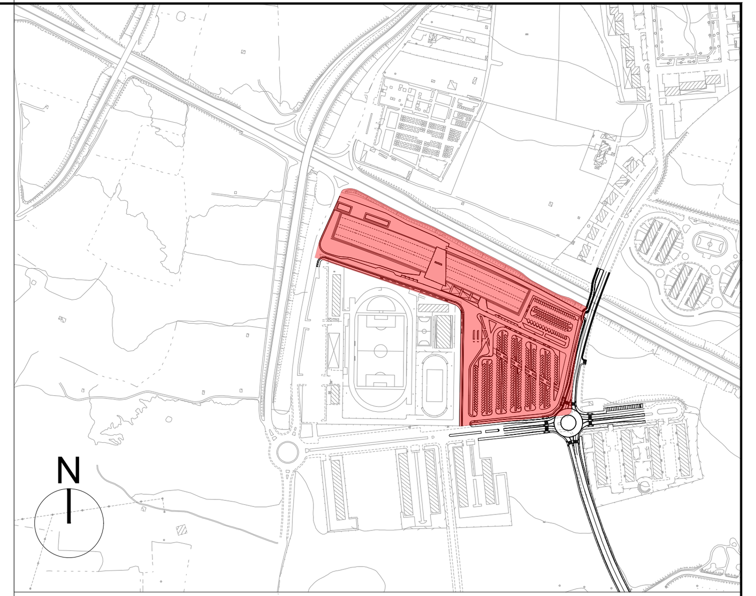

KEYPLAN

COMMITTENTE:

RFI RETE FERROVIARIA ITALIANA GRUPPO FERROVIE DELLO STATO ITALIANE

PROGETTAZIONE:

ITALFERR GRUPPO FERROVIE DELLO STATO ITALIANE

INFRASTRUTTURE FERROVIARIE STRATEGICHE DEFINITE DALLA LEGGE OBIETTIVO N. 443/01 e s.m.i.

S.O. ARCHITETTURA, STAZIONI E TERRITORIO

PROGETTO DEFINITIVO

NODO DI BARI

BARI NORD - VARIANTE SANTO SPIRITO PALESE

FV01 - NUOVA STAZIONE S.SPIRITO PALESE

Pianta segnaletica a messaggio fisso quota banchina

SCALA: 1:200

COMMESSA	LOTTO	FASE	ENTE	TIPO DOC.	OPERA/DISCIPLINA	PROGR.	REV.
IADR	00	D	44	P9	FV0100	003	A

Rev.	Descrizione	Redatto	Data	Verificato	Data	Approvato	Data	Autorizzato Data
A	Emissione PD per AI	M.Botta	Settembre 2023	M.Capobianchi V.Catella	Settembre 2023	G.Dimaggio	Settembre 2023	R. MARINO Settembre 2023

ITALFERR S.p.A. U.O. ARCHITETTURA STAZIONI E TERRITORIO Arch. Raffaele Marino Ordine degli Architetti di Roma N° 23193

File: IADR00D44P9FV0100003A | n. Elab.: