AREA FABBRICATI TECNOLOGICI
Piazzale PT06

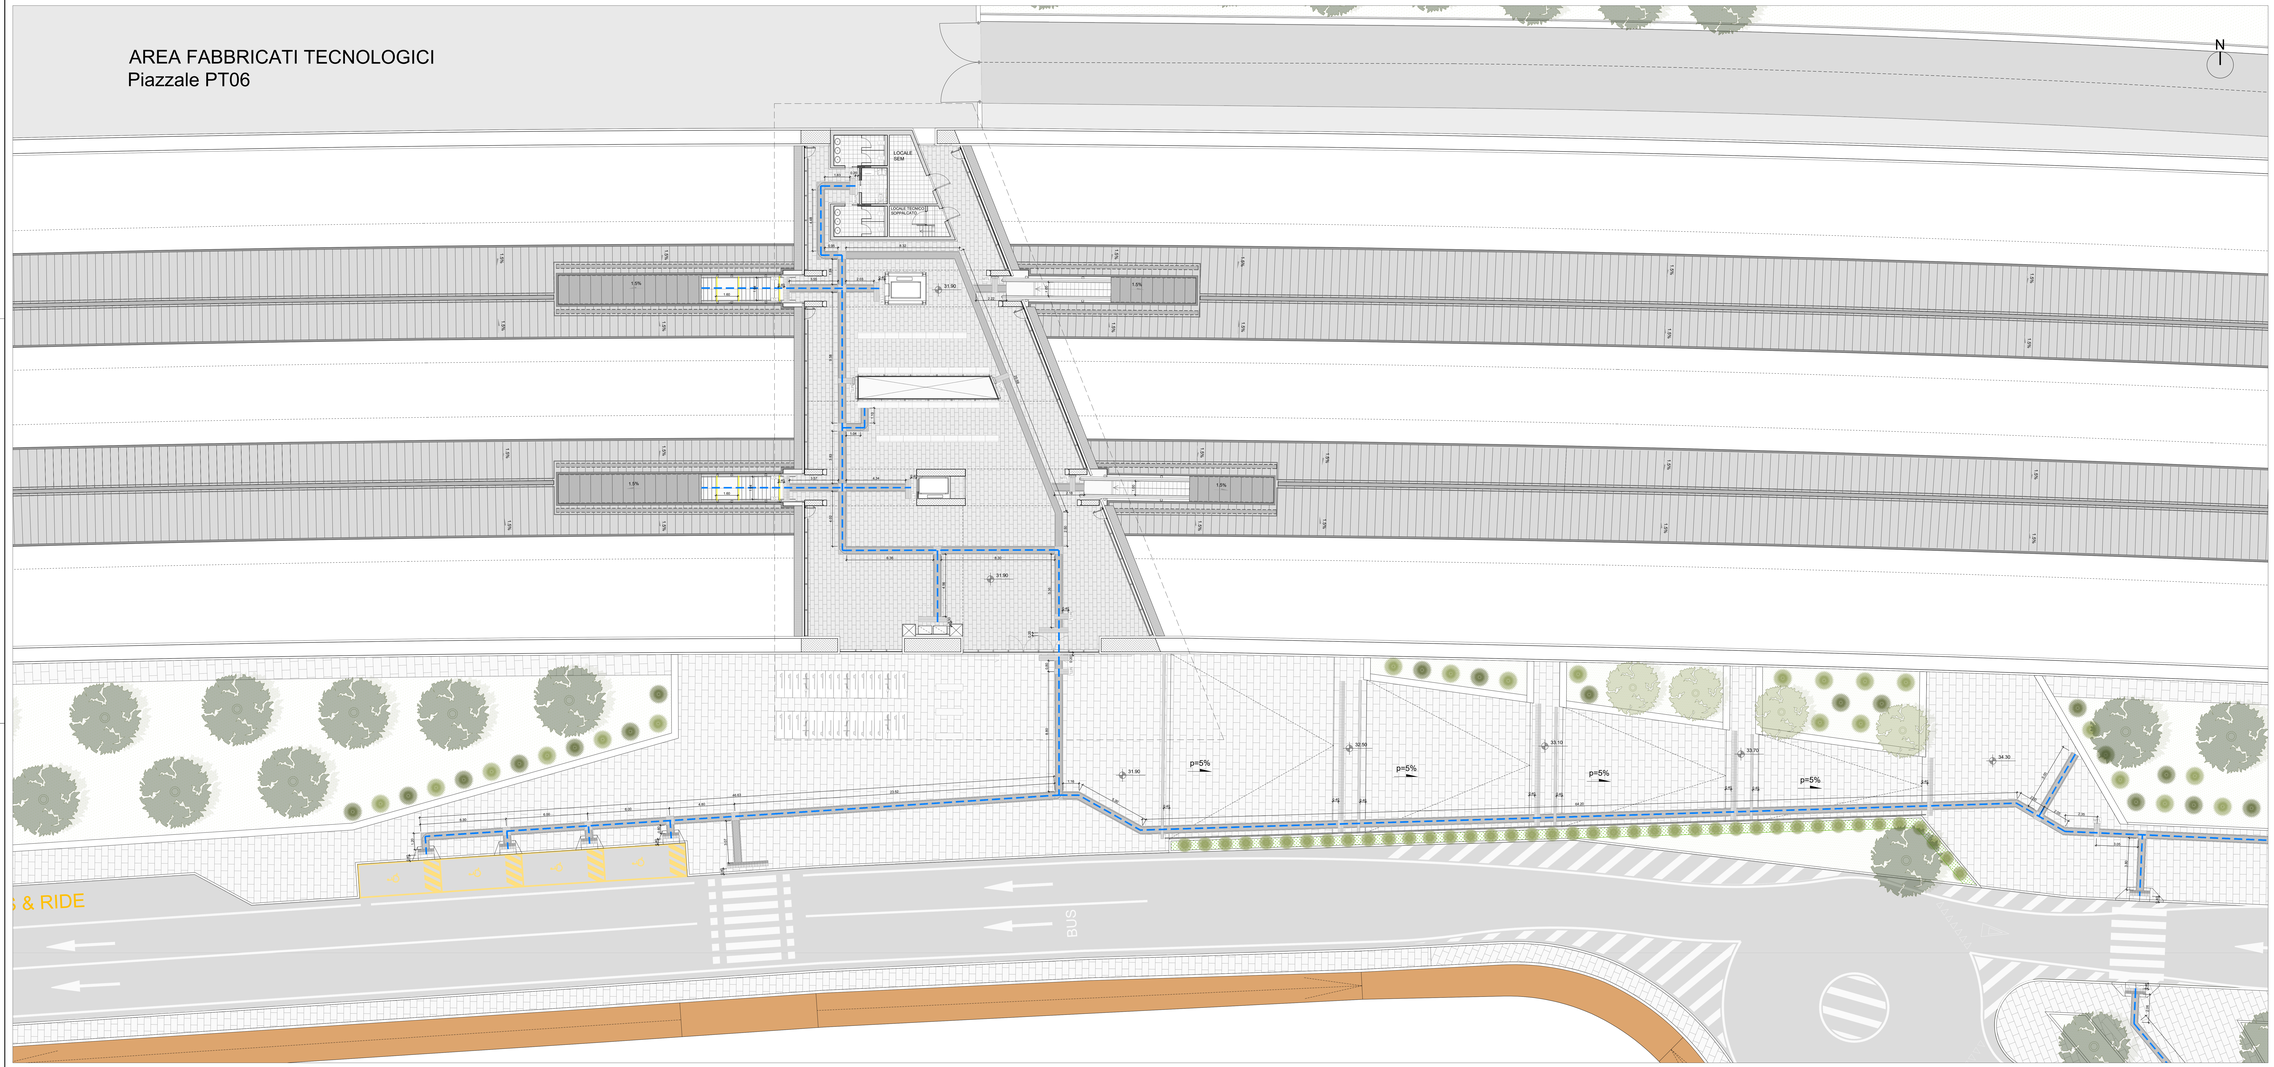

Planimetria pianta quota ingresso FV
Scala 1:100

KEYPLAN

LEGENDA DEI PERCORSI TATTILI CON LINGUAGGIO LVE

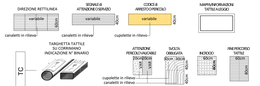

SCHEMA di PERCORSO TATTILE

LEGENDA CODICI MAPPE TATTILI

MTP	Mappa Tattile a Parete	TTB	Targa Tattile di Binario	MTW	Mappa Tattile Bagno
MTL	Mappa Tattile su Leggio	TTA	Targa Tattile Ascensore	TC	Targhetta su corrimano

Percorso Privo di Ostacoli STI PRM

COMMITTENTE:

RFI RETE FERROVIARIA ITALIANA
GRUPPO FERROVIE DELLO STATO ITALIANE

PROGETTAZIONE:

ITALFERR
GRUPPO FERROVIE DELLO STATO ITALIANE

INFRASTRUTTURE FERROVIARIE STRATEGICHE DEFINITE DALLA LEGGE OBIETTIVO N. 443/01 e s.m.i.

S.O. ARCHITETTURA, STAZIONI E TERRITORIO

PROGETTO DEFINITIVO

NODO DI BARI

BARI NORD - VARIANTE SANTO SPIRITO PALESE

FV01 - NUOVA STAZIONE S.SPIRITO PALESE
Planta dei percorsi tattili quota ingresso FV 1/2

SCALA: 1:100

COMMESSA	LOTTO	FASE	ENTE	TIPO DOC.	OPERA/DISCIPLINA	PROGR.	REV.
IA0R	00	D	44	PA	FV0100	004	A

Rev.	Descrizione	Redatto	Data	Verificato	Data	Approvato	Data	Autorizzato Data
A	Emissione PE per IA	G. Ianni	Settembre 2020	M. Capraraglio	Settembre 2020	A. Lombardi	Settembre 2020	A. Iannibelli Settembre 2020

ITALFERR
Dott. Ing. Antonio Iannibelli
Ordine degli Ingegneri della Provincia di Bari n. 8765

File: IA0R00D44PAFV0100004A
n. Elab.: