


Planimetria pianta quota ingresso FV  
Scala 1:100

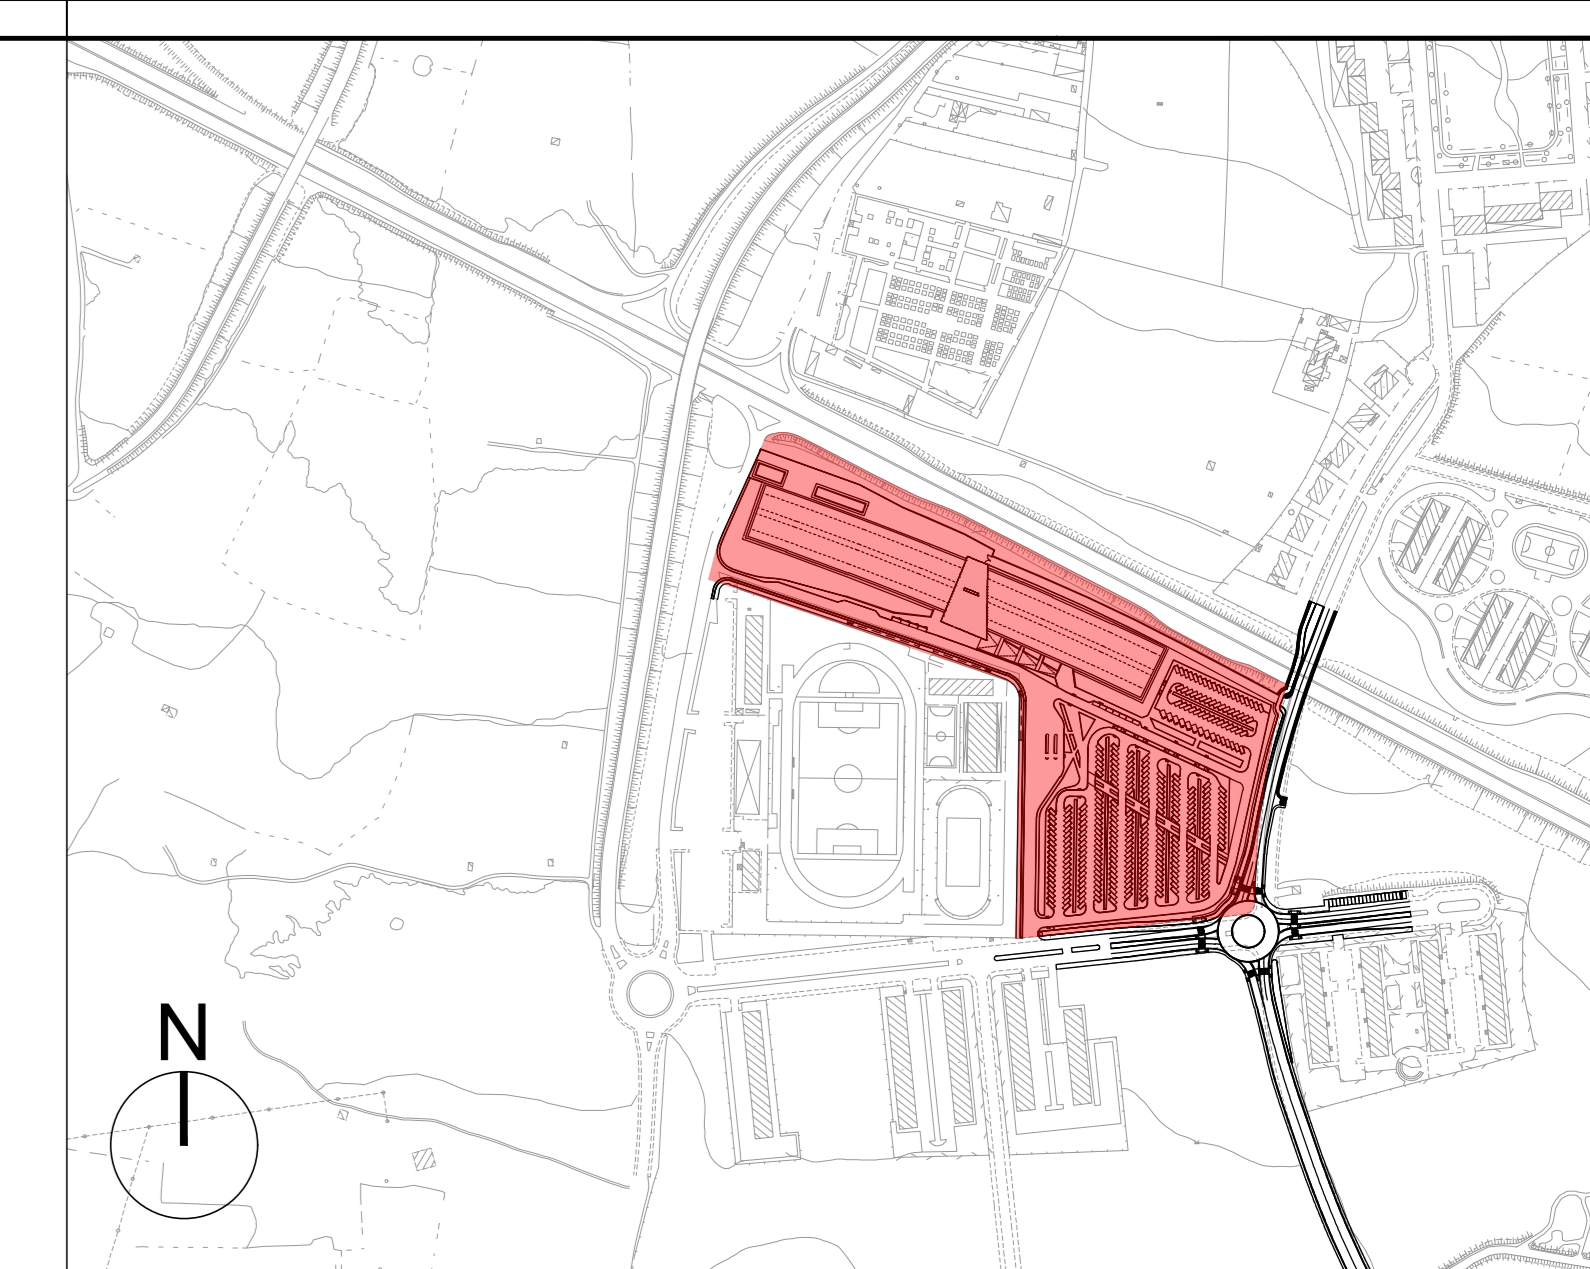

KEYPLAN

**LEGENDA DEI PERCORSI TATTILI CON LINGUAGGIO LVE**

DIREZIONE RETTILINEA variabile	SEGNALI ATTENZIONE OSTACOLI variabile	CODICE ARRETRORIFLESSO variabile	RAFFORZAMENTO STRUTTURALE
CONCRETO IN FIBRO	CONCRETO IN FIBRO	coperture in Fibro	

**TARGHETTA TATTILE SU CORRIANO INDICAZIONE BIVIO**

**SCHEMA di PERCORSO TATTILE**

**LEGENDA CODICI MAPPE TATTILI**

MTP	Mappe Tattile a Parete	TTB	Targa Tattile di Binario	MTW	Mappe Tattile Bagno
MTL	Mappe Tattile su Leggio	TTA	Targa Tattile Accessoria	TC	Targhette su corriano

— — — — — Percorso Privo di Ostacoli STI PRM

COMMITTENTE: **RFI** RETE FERROVIARIA ITALIANA GRUPPO FERROVIE DELLO STATO ITALIANO

PROGETTAZIONE: **ITALFER**

**INFRASTRUTTURE FERROVIARIE STRATEGICHE DEFINITE DALLA LEGGE OBIETTIVO N. 443/01 e s.m.i.**

**S.O. ARCHITETTURA, STAZIONI E TERRITORIO**

**PROGETTO DEFINITIVO**

**NODO DI BARI**

**BARI NORD - VARIANTE SANTO SPIRITO PALESE**

**FV01 - NUOVA STAZIONE S. SPIRITO PALESE**

Pianta dei percorsi tattili quota ingresso FV 2/2

SCALA: 1:100

COMMESSA	LOTTO	FASE	ENTE	TIPO DOC.	OPERADISCIPLINA	PROGR.	REV.
IADR	00	D	44	PA	FV0100	005	A

Rev.	Descrizione	Redatto	Data	Verificato	Data	Approvato	Data	Autorezzato Data
A	Creazione FO per At	Alfano	Settembre 2021	M. Cappelletti	Settembre 2021	U. Cappelletti	Settembre 2021	16 Settembre 2021

File: IADR00D44PAFV0100005A n. Esab: