


## Planimetria pianta banchina

Scala 1:200

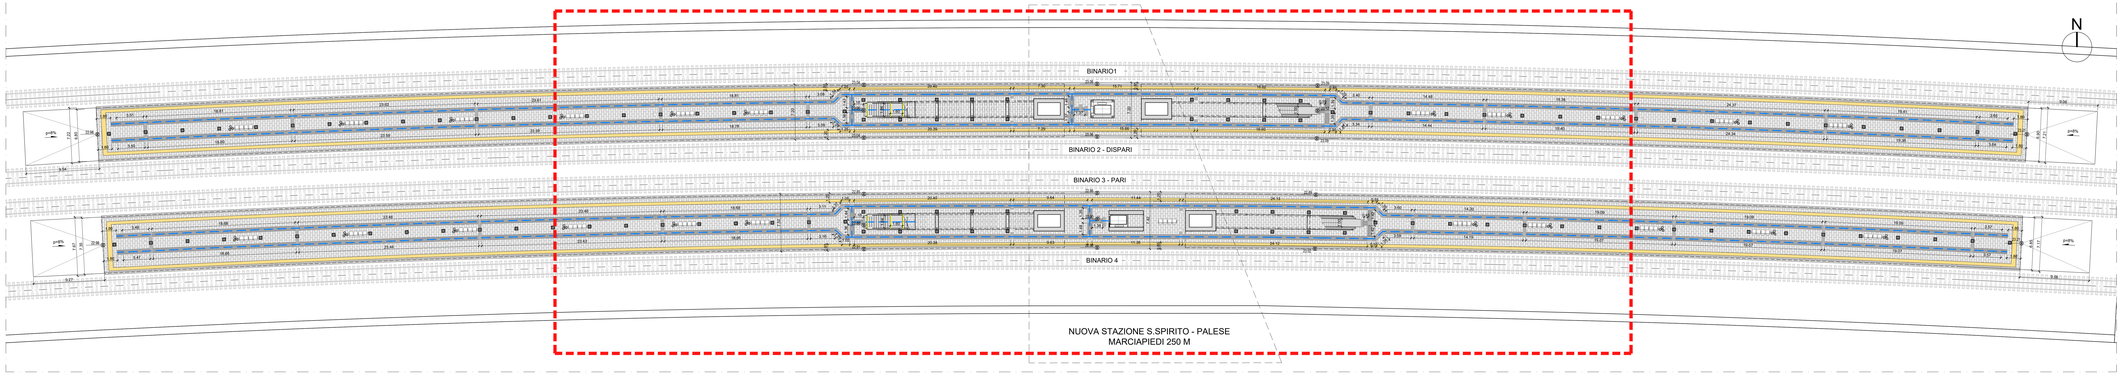


## Planimetria pianta banchina

Scala 1:100

KEYPLAN

### LEGENDA DEI PERCORSI TATTILI CON LINGUAGGIO LVE
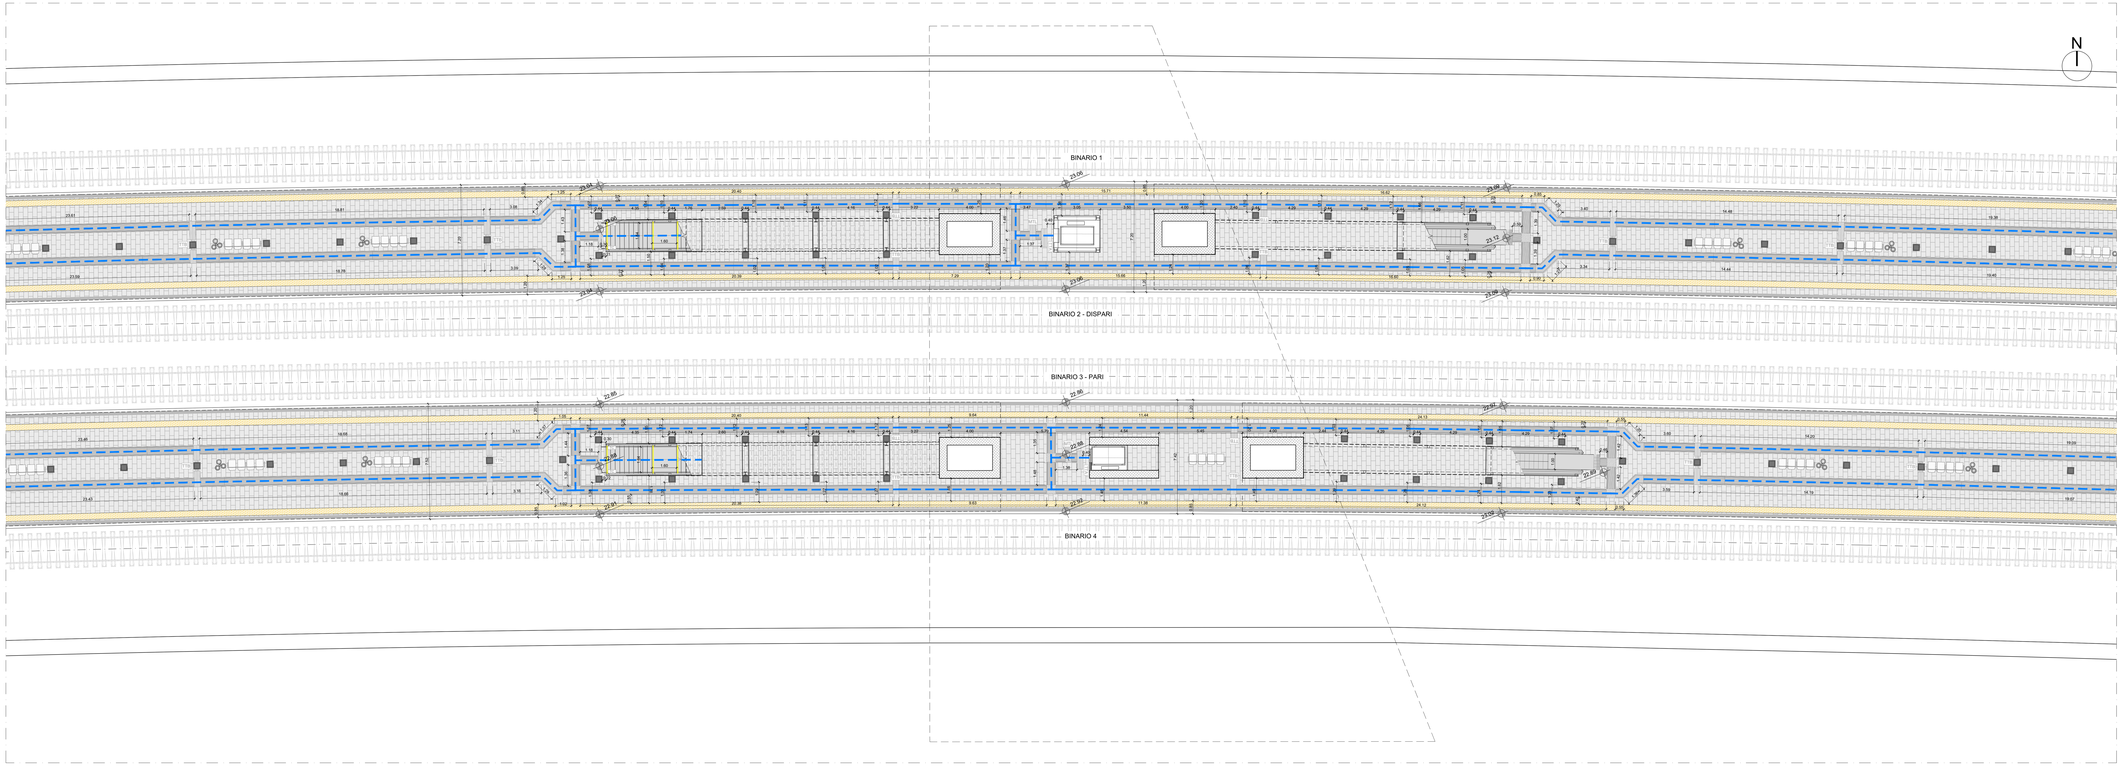
### SCHEMA di PERCORSO TATTILE

### LEGENDA CODICI MAPPE TATTILI

| | | | | | |
|---|---|---|---|---|---|
| MTP | Mappa Tattile a Parete | TTB | Targa Tattile di Binario | MTW | Mappa Tattile Bagno |
| MTL | Mappa Tattile su Leggio | TTA | Targa Tattile Ascensore | TC | Targhetta su corrimano |

Percorso Privo di Ostacoli STI PRM

COMMITTENTE:

RFI RETE FERROVIARIA ITALIANA
GRUPPO FERROVIE DELLO STATO ITALIANE

PROGETTAZIONE:

ITALFERR
GRUPPO FERROVIE DELLO STATO ITALIANE

**INFRASTRUTTURE FERROVIARIE STRATEGICHE DEFINITE DALLA LEGGE OBIETTIVO N. 443/01 e s.m.i.**

**S.O. ARCHITETTURA, STAZIONI E TERRITORIO**

**PROGETTO DEFINITIVO**

**NODO DI BARI**

**BARI NORD - VARIANTE SANTO SPIRITO PALESE**

FV01 - NUOVA STAZIONE S.SPIRITO PALESE

Planta dei percorsi tattili quota banchina

SCALA: 1:100

| COMMESSA | LOTTO | FASE | ENTE | TIPO DOC. | OPERA/DISCIPLINA | PROGR. | REV. |
|---|---|---|---|---|---|---|---|
| IADR | 00 | D | 44 | PA | FV0100 | 006 | A |

| Rev. | Descrizione | Redatto | Data | Verificato | Data | Approvato | Data | Autorizzato Data |
|---|---|---|---|---|---|---|---|---|
| A | Emissione PD per AI | G. Bianco | Settembre 2023 | G. Cassiagnola | Settembre 2023 | C. Ginnasio | Settembre 2023 | G. Sandroni<br>Settembre 2023 |

File: IADR00D44PAFV0100006A

n. Elab.: