


TABELLA AREE DI CANTIERE		
AREA DI CANTIERE	SUPERFICIE [mq]	WBS
AS.01	40.300	TR01 - RI01 - GA01
DU.01	39.000	

NOTA
si specifica che gli svincoli della S.S.16 a cavallo della pk 5+000, non saranno chiusi contemporaneamente durante le fasi di lavoro.

LEGENDA SMALTIMENTO ACQUE	
	RETICOLO IDROGRAFICO ADB
	RETICOLO SECONDARIO
	DEVIAZIONE DEFINITIVA
	DEVIAZIONE PROVVISORIA

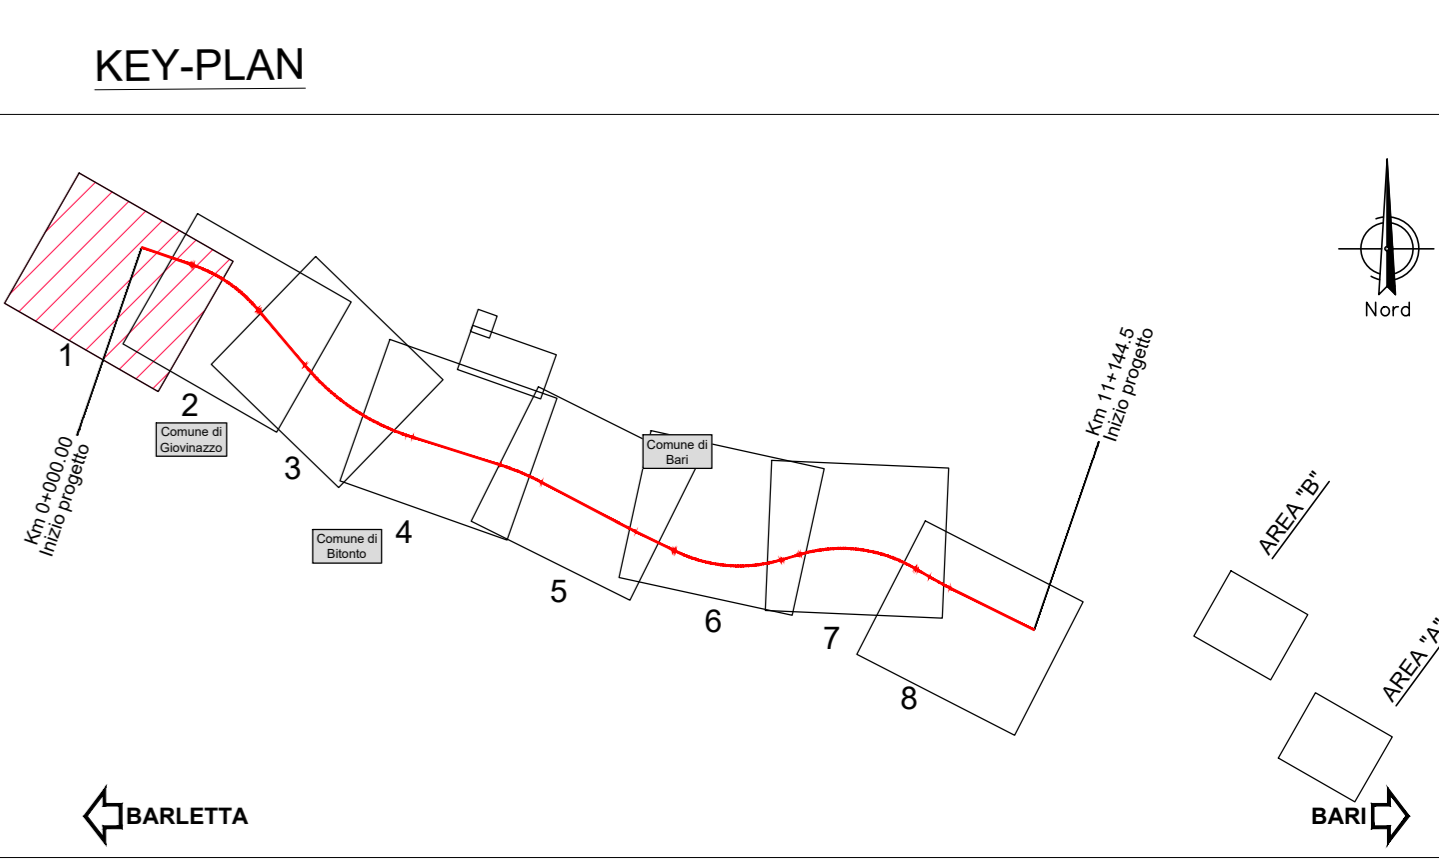

LEGENDA PLANIMETRIE			
	CB - CANTIERE BASE		VIABILITA' PRIMARIA
	CO - CANTIERE OPERATIVO		VIABILITA' PRINCIPALE
	AT - AREA TECNICA PER OPERA		VIABILITA' SECONDARIA
	AS - AREA DI STOCCAGGIO		VIABILITA' PODERALE
	CA - CANTIERE ARMAMENTO		PISTA DI CANTIERE
	CANTIERI ALTRO APPALTO		PISTA DI CANTIERE ALTRO APPALTO
	DT - DEPOSITO TERRE		ACCESSO AI CANTIERI
	DU - DEPOSITO ULIVI TEMPORANEO		DIREZIONI
	AREA DI LAVORO		LINEA FERROVIARIA/OPERE DI PROGETTO
	DIREZIONE AVANZAMENTO SCAVO		DEMOLIZIONI
	DIREZIONE AVANZAMENTO SCAVO GALLERIA IN TRADIZIONALE		

COMMITTENTE: **RFI**
RETE FERROVIARIA ITALIANA
GRUPPO FERROVIE DELLO STATO ITALIANE

PROGETTAZIONE: **ITALFER**
GRUPPO FERROVIE DELLO STATO ITALIANE

INFRASTRUTTURE FERROVIARIE STRATEGICHE DEFINITE DALLA LEGGE OBIETTIVO N. 443/01 e s.m.i.

S.O. Cantierizzazione, interferenze sottoservizi e programma lavori

PROGETTO DEFINITIVO

NODO DI BARI

BARI NORD - VARIANTE SANTO SPIRITO PALESE

CANTIERIZZAZIONE
Planimetria con indicazione delle aree di cantiere, accessi e viabilità Tav. 1/8

SCALA: 1:2000

COMMESSA	LOTTO	FASE	ENTE	TIPO DOC.	OPERA/DISCIPLINA	PROGR.	REV.
IADR	00	D	53	P6	CA0000	001	B

Rev.	Descrizione	Redatto	Data	Verificato	Data	Approvato	Data	Autore	Autore Data
A	Emissione	M. Bini	31/03/2023	M. Bini	31/03/2023	G. Di Grego	31/03/2023		31/03/2023
B	Emissione PD per AI	M. Bini	04/04/2023	M. Bini	04/04/2023	G. Di Grego	04/04/2023		04/04/2023

File: IADR00053P6CA000001B n. Etab: 1