


TABELLA AREE DI CANTIERE

AREA DI CANTIERE	SUPERFICIE [mq]	WBS
AT.02	17.200	TR02-GA01
AT.03	4.000	GA01
AS.02	6.000	GA01
AT.04	10.000	GA01
AS.03	11.900	GA01
DU.03	66.590	GA01

NOTA
si specifica che gli svincoli della S.S.16 a cavallo della pk 5+000, non saranno chiusi contemporaneamente durante le fasi di lavoro.

LEGENDA SMALTIMENTO ACQUE

	RETI COLO IDROGRAFICO ADB
	RETI COLO SECONDARIO
	DEVIAZIONE DEFINITIVA
	DEVIAZIONE PROVVISORIA

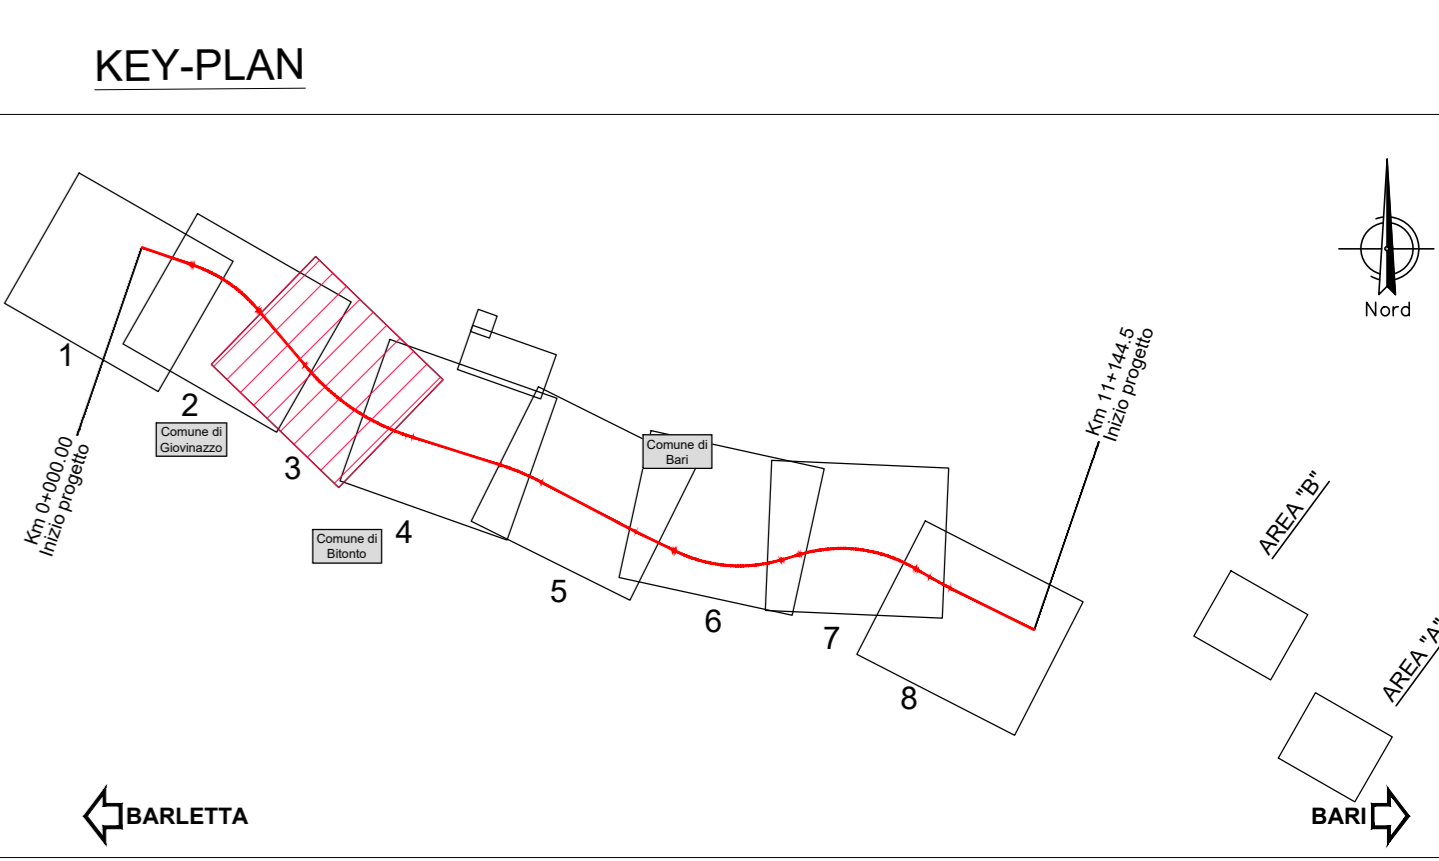

LEGENDA PLANIMETRIE

	CB - CANTIERE BASE		VIABILITA' PRIMARIA
	CO - CANTIERE OPERATIVO		VIABILITA' PRINCIPALE
	AT - AREA TECNICA PER OPERA		VIABILITA' SECONDARIA
	AS - AREA DI STOCCAGGIO		VIABILITA' POICERALE
	CA - CANTIERE ARMAMENTO		PISTA DI CANTIERE
	CANTIERI ALTRO APPALTO		PISTA DI CANTIERE ALTRO APPALTO
	DT - DEPOSITO TERRE		ACCESSO AI CANTIERI
	DU - DEPOSITO ULIVI TEMPORANEO		DIREZIONI
	AREA DI LAVORO		LINEA FERROVIARIA/OPERE DI PROGETTO
	LINEA FERROVIARIA ESISTENTE		DEMOLIZIONI
	DIREZIONE AVANZAMENTO SCAVO GALLERIA IN TRADIZIONALE		

COMMITTENTE:

PROGETTAZIONE:

INFRASTRUTTURE FERROVIARIE STRATEGICHE DEFINITE DALLA LEGGE OBIETTIVO N. 443/01 e s.m.i.

S.O. Cantierizzazione, interferenze sottoservizi e programma lavori

PROGETTO DEFINITIVO

NODO DI BARI
BARI NORD - VARIANTE SANTO SPIRITO PALESE

CANTIERIZZAZIONE
Planimetria con indicazione delle aree di cantiere, accessi e viabilità Tav. 3/8

SCALA: 1:2000

COMMESSA	LOTTO	FASE	ENTE	TIPO DOC.	OPERA/DISCIPLINA	PROGR.	REV.
IADR	00	D	53	P6	CA0000	003	B

Rev.	Descrizione	Redatto	Data	Verificato	Data	Approvato	Data	Autorizzato Data
A	Emissione	M. Bini	31/07/2023	G. Lombardi	31/07/2023	G. Di Biase	31/07/2023	31/07/2023
B	Emissione PD per A1	M. Bini	SETT 29 '23	G. Lombardi	SETT 29 '23	G. Di Biase	SETT 29 '23	31/07/2023

File: IADR00053P6CA000003B n. Etab.: 1