


TABELLA AREE DI CANTIERE

AREA DI CANTIERE	SUPERFICIE [mq]	WBS
CB.01	20.000	-
CO.01	20.000	-
AS.06	5.700	GA02-TR04-GA03

NOTA
si specifica che gli svincoli della S.S.16 a cavallo della pk 5+000, non saranno chiusi contemporaneamente durante le fasi di lavoro.

LEGENDA SMALTIMENTO ACQUE

	RETICOLO IDROGRAFICO ADB
	RETICOLO SECONDARIO
	DEVIAZIONE DEFINITIVA
	DEVIAZIONE PROVVISORIA

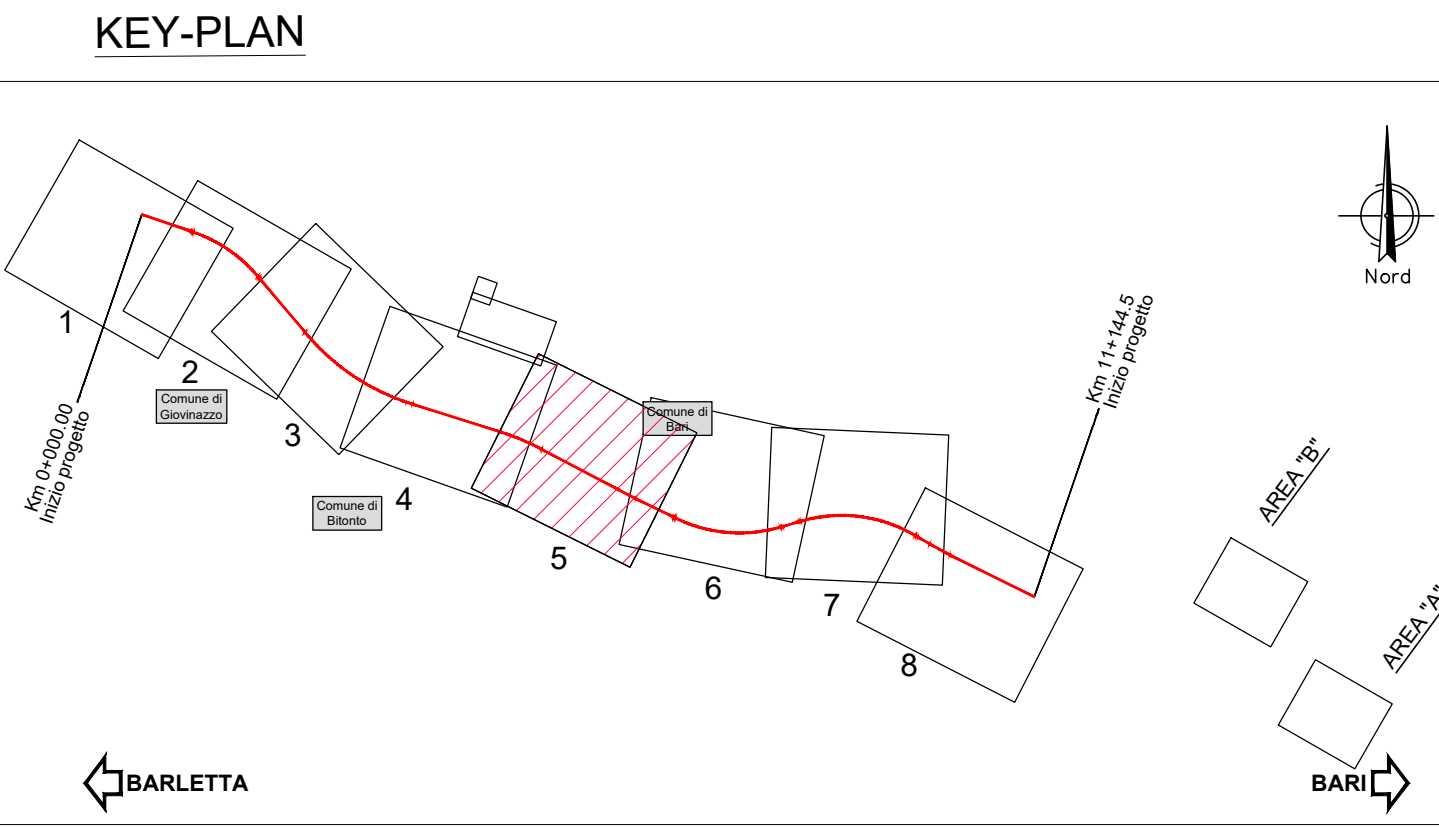

LEGENDA PLANIMETRIE

	CB - CANTIERE BASE		VIABILITA' PRIMARIA
	CO - CANTIERE OPERATIVO		VIABILITA' PRINCIPALE
	AT - AREA TECNICA PER OPERA		VIABILITA' SECONDARIA
	AS - AREA DI STOCCAGGIO		VIABILITA' POICERALE
	CA - CANTIERE ARMAMENTO		PISTA DI CANTIERE
	CANTIERI ALTRO APPALTO		PISTA DI CANTIERE ALTRO APPALTO
	DT - DEPOSITO TERRE		ACCESSO AI CANTIERI
	DU - DEPOSITO ULIVI TEMPORANEO		DIREZIONI
	AREA DI LAVORO		LINEA FERROVIARIA/OPERE DI PROGETTO
	LINEA FERROVIARIA ESISTENTE		DEMOLIZIONI
	DIREZIONE AVANZAMENTO SCAVO GALLERIA IN TRADIZIONALE		

COMMITTENTE:

PROGETTAZIONE:

INFRASTRUTTURE FERROVIARIE STRATEGICHE DEFINITE DALLA LEGGE OBIETTIVO N. 443/01 e s.m.i.

S.O. Cantierizzazione, interferenze sottoservizi e programma lavori

PROGETTO DEFINITIVO

NODO DI BARI
BARI NORD - VARIANTE SANTO SPIRITO PALESE

CANTIERIZZAZIONE
Planimetria con indicazione delle aree di cantiere, accessi e viabilità Tav. 5/8

SCALA: 1:2000

COMMESSA	LOTTO	FASE	ENTE	TIPO DOC.	OPERA/DISCIPLINA	PROGR.	REV.
IADR	00	D	53	P6	CA0000	005	B

Rev.	Descrizione	Redatto	Data	Verificato	Data	Approvato	Data	Autore	Autore
A	Emissione	M. Bini	31/03/2023	M. Bini	31/03/2023	G. Di Biase	31/03/2023	S. Maccari	S. Maccari
B	Emissione PD per A1	M. Bini	SETT 23	M. Bini	SETT 23	G. Di Biase	SETT 23	S. Maccari	S. Maccari

File: IADR00053P6CA0000005B n. Etab.: _____