




TABELLA AREE DI CANTIERE

AREA DI CANTIERE	SUPERFICIE [mq]	WBS
AT.06	17.200	GA03-TR05-GA04
AT.07	16.800	GA04
AS.07	12.900	TR05-GA04
AS.08	14.500	GA04
AT.08	19.300	GA04

NOTA
si specifica che gli svincoli della S.S.16 a cavallo della pk 5+000, non saranno chiusi contemporaneamente durante le fasi di lavoro.

LEGENDA SMALTIMENTO ACQUE

	RETICOLO IDROGRAFICO ADB
	RETICOLO SECONDARIO
	DEVIAZIONE DEFINITIVA
	DEVIAZIONE PROVVISORIA

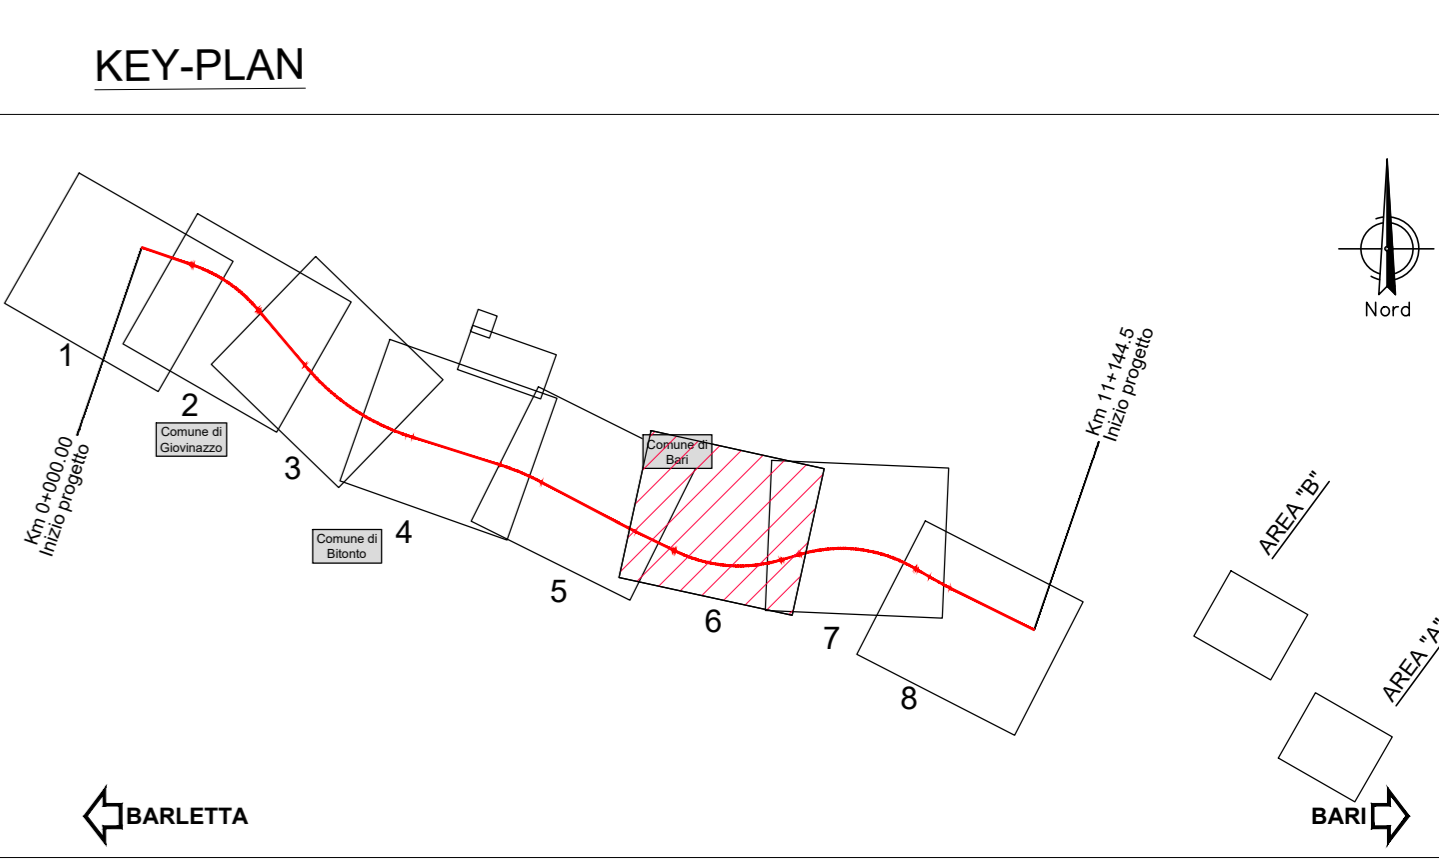

LEGENDA PLANIMETRIE

	CB - CANTIERE BASE		VIABILITA' PRIMARIA
	CO - CANTIERE OPERATIVO		VIABILITA' PRINCIPALE
	AT - AREA TECNICA PER OPERA		VIABILITA' SECONDARIA
	AS - AREA DI STOCCAGGIO		VIABILITA' PODERALE
	CA - CANTIERE ARMAMENTO		PISTA DI CANTIERE
	CANTIERI ALTRO APPALTO		PISTA DI CANTIERE ALTRO APPALTO
	DT - DEPOSITO TERRE		ACCESSO AI CANTIERI
	DU - DEPOSITO ULIVI TEMPORANEO		DIREZIONI
	AREA DI LAVORO		LINEA FERROVIARIA/OPERE DI PROGETTO
	LINEA FERROVIARIA ESISTENTE		DEMOLIZIONI
	DIREZIONE AVANZAMENTO SCAVO GALLERIA IN TRADIZIONALE		

COMMITTENTE: **RFI** RETE FERROVIARIA ITALIANA GRUPPO FERROVIE DELLO STATO ITALIANE

PROGETTAZIONE: **ITALFER** INFRASTRUTTURE FERROVIARIE

INFRASTRUTTURE FERROVIARIE STRATEGICHE DEFINITE DALLA LEGGE OBIETTIVO N. 443/01 e s.m.i.

S.O. Cantierizzazione, interferenze sottoservizi e programma lavori

PROGETTO DEFINITIVO

NODO DI BARI
BARI NORD - VARIANTE SANTO SPIRITO PALESE

CANTIERIZZAZIONE
Planimetria con indicazione delle aree di cantiere, accessi e viabilità Tav. 6/8

SCALA: 1:2000

COMMESSA	LOTTO	FASE	ENTE	TPO	DOC.	OPERA/DISCIPLINA	PROGR.	REV.
IADR	00	D	53	P6	CA0000	006	B	

Rev.	Descrizione	Redatto	Data	Verificato	Data	Approvato	Data	Autore	Autore Data
A	Emissione	M. Bini	31/07/2023	G. Lombardi	31/07/2023	G. Lombardi	31/07/2023	S. Maccari	31/07/2023
B	Emissione PD per A.I.	M. Bini	SETT 25	G. Lombardi	SETT 25	G. Lombardi	SETT 25	S. Maccari	31/07/2023

File: IADR00053P6CA000006B n. Etab.: _____