


TABELLA AREE DI CANTIERE

AREA DI CANTIERE	SUPERFICIE [mq]	WBS
AT.08	19.300	GA04
AS.09	17.500	GA04
AT.09	12.300	GA04
DU.06	33.0306	-

NOTA  
si specifica che gli svincoli della S.S.16 a cavallo della pk 5+000, non saranno chiusi contemporaneamente durante le fasi di lavoro.

LEGENDA SMALTIMENTO ACQUE

- RETI COLO. IDROGRAFICO ADB
- RETI COLO. SECONDARIO
- DEVIAZIONE DEFINITIVA
- DEVIAZIONE PROVVISORIA

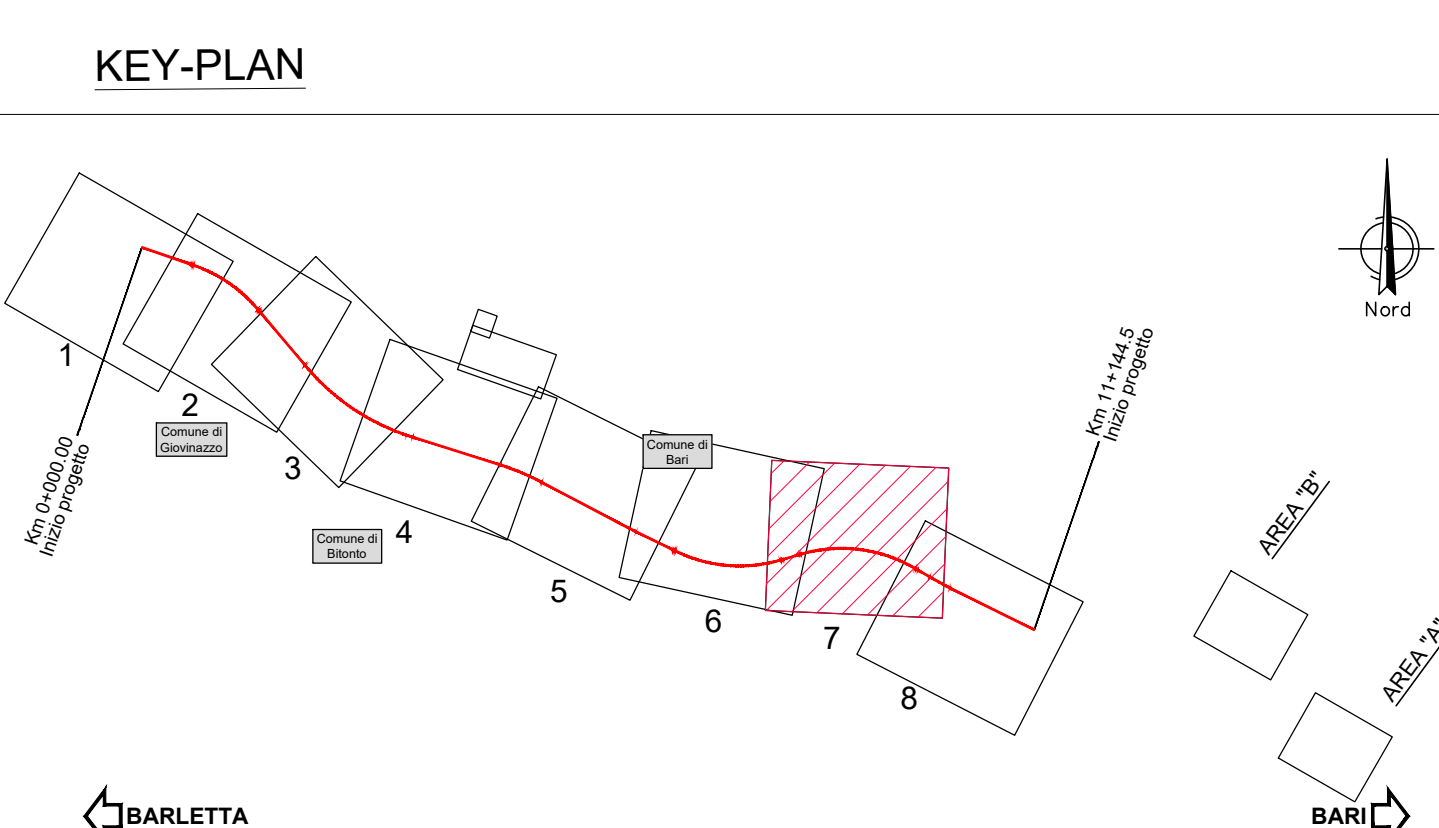

LEGENDA PLANIMETRIE

CB - CANTIERE BASE	VIABILITA' PRIMARIA
CO - CANTIERE OPERATIVO	VIABILITA' PRINCIPALE
AT - AREA TECNICA PER OPERA	VIABILITA' SECONDARIA
AS - AREA DI STOCCAGGIO	VIABILITA' PODERALE
CA - CANTIERE ARMAMENTO	PISTA DI CANTIERE
CANTIERI ALTRO APPALTO	PISTA DI CANTIERE ALTRO APPALTO
DT - DEPOSITO TERRE	ACCESSO AI CANTIERI
DU - DEPOSITO ULIVI TEMPORANEO	DIREZIONI
AREA DI LAVORO	LINEA FERROVIARIA/OPERE DI PROGETTO
DIREZIONE AVANZAMENTO SCAVO	DEMOLIZIONI
GALLERIA IN TRADIZIONALE	

COMMITTENTE: **RFI** RETE FERROVIARIA ITALIANA GRUPPO FERROVIE DELLO STATO ITALIANE

PROGETTAZIONE: **ITALFER** INFRASTRUTTURE FERROVIARIE

**INFRASTRUTTURE FERROVIARIE STRATEGICHE DEFINITE DALLA LEGGE OBIETTIVO N. 443/01 e s.m.i.**

S.O. Cantierizzazione, interferenze sottoservizi e programma lavori

**PROGETTO DEFINITIVO**

**NODO DI BARI**

**BARI NORD - VARIANTE SANTO SPIRITO PALESE**

CANTIERIZZAZIONE  
Planimetria con indicazione delle aree di cantiere, accessi e viabilità Tav. 7/8

SCALA: 1:2000

COMMESSA	LOTTO	FASE	ENTE	TIPO DOC.	OPERA/DISCIPLINA	PROGR.	REV.
IADR	00	D	53	P6	CA0000	007	B

Rev.	Descrizione	Redatto	Data	Verificato	Data	Approvato	Data	Autorizzato Data
A	Emissione	M. Bini	31/07/2023	A. Lombardi	31/07/2023	G. Di Biase	31/07/2023	31/07/2023
B	Emissione PD per A.I.	M. Bini	SETT 25	A. Lombardi	SETT 25	G. Di Biase	SETT 25	31/07/2023

File: IADR00053P6CA000007B n. Etab.: 1