




**LEGENDA:**

	RETE ACQUA
	CONDOTTA GENERICA
	ACQUEDOTTO
	IRRIGAZIONE
	TELERISCALDAMENTO
	RETE FOGNARIA
	CONDOTTA ACQUE BIANCHE
	CONDOTTA ACQUE NERE
	CONDOTTA ACQUE MISTE
	RETE GAS
	CONDOTTA GAS BASSA PRESSIONE
	CONDOTTA GAS MEDIA PRESSIONE
	CONDOTTA GAS ALTA PRESSIONE
	PALINSESTO GAS
	RETE ELETTRICA
	CAVO BASSA TENSIONE - AEREO
	CAVO BASSA TENSIONE - INTER
	CAVO MEDIA TENSIONE - AEREO
	CAVO MEDIA TENSIONE - INTER
	CAVO ALTA TENSIONE - AEREO
	CAVO ALTA TENSIONE - INTER
	CAVO PUBBLICA ILLUMINAZIONE
	RETE TELEFONICA
	CAVO GENERICO - AEREO
	CAVO GENERICO - INTERRATO
	CAVO FIBRA OTTICA - AEREO
	CAVO FIBRA OTTICA - INTERRATO

**KEY-PLAN**

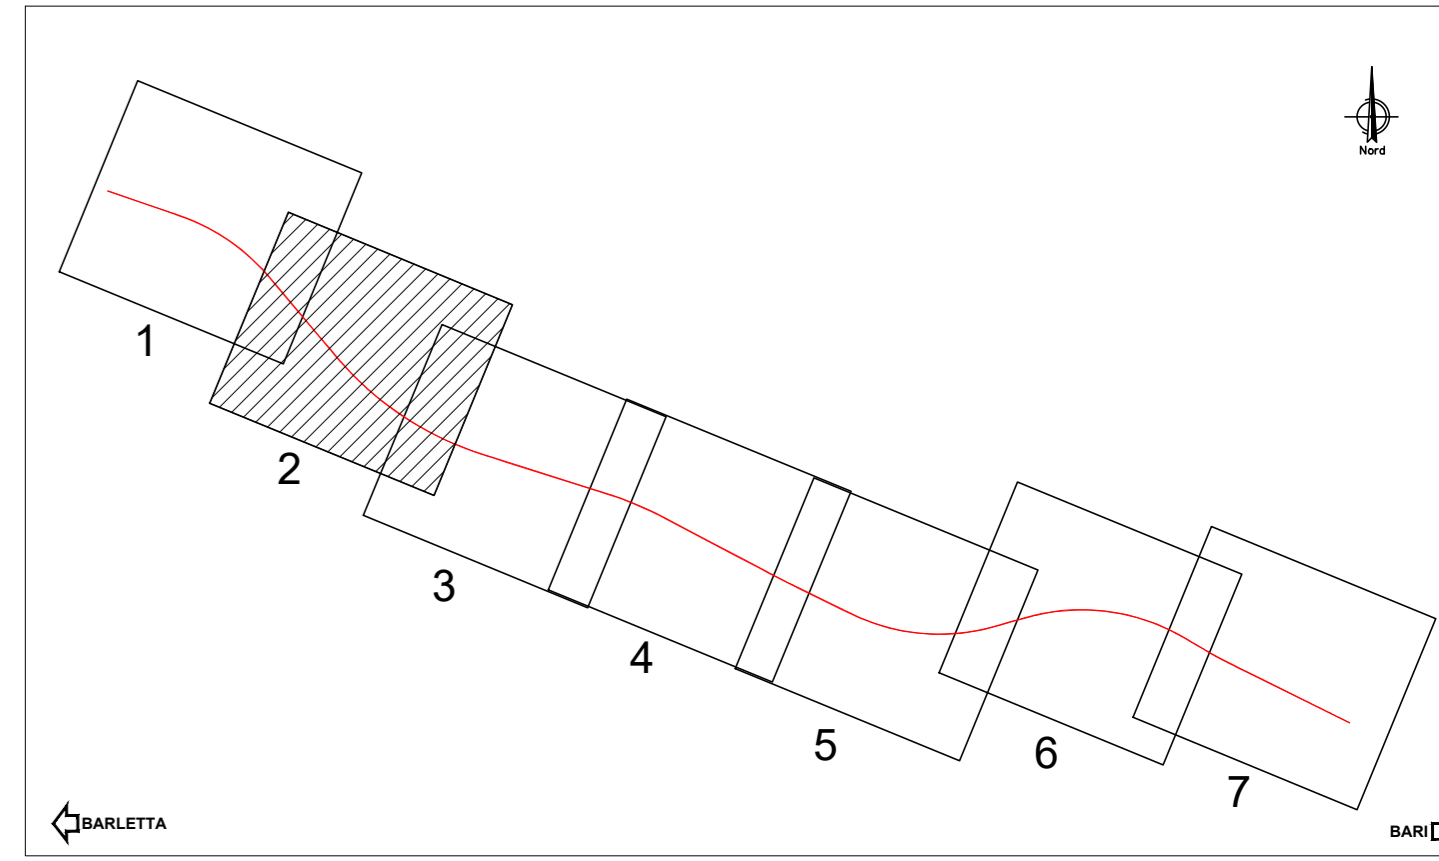

COMMITTENTE:

PROGETTAZIONE:

**INFRASTRUTTURE FERROVIARIE STRATEGICHE DEFINITE  
DALLA LEGGE OBIETTIVO N. 443/01 e s.m.i.**

S.O. Cantierizzazione, interferenze sottoservizi e programma lavori

**PROGETTO DEFINITIVO**

**NODO DI BARI**

**BARI NORD - VARIANTE SANTO SPIRITO PALESE**

CENSIMENTO SOTTOSERVIZI

Planimetria di censimento dei sottoservizi tav. 2/7

SCALA: 1:2000

COMMESSA	LOTTO	FASE	ENTE	TIPO DOC.	OPERA/DISCIPLINA	PROGR.	REV.
IADR	00	D	53	P6	S10000	002	B

Rev.	Descrizione	Redatto	Data	Verificato	Data	Approvato	Data	Autorizzato Data
A	Emissione	M. Basso	31/07/2023	G. Rubino	31/07/2023	G. Di Giuseppe	31/07/2023	31/07/2023
B	Emissione PD per A1	M. Basso	SETT 23	G. Rubino	SETT 23	G. Di Giuseppe	SETT 23	31/07/2023

File: IADR00053P6S1000002B n. Elab.: 1