




LEGENDA:

[Symbol]	RETE ACQUA
[Symbol]	CONDOTTA GENERICA
[Symbol]	ACQUEDOTTO
[Symbol]	IRRIGAZIONE
[Symbol]	TELERISCALDAMENTO
[Symbol]	RETE FOGNARIA
[Symbol]	CONDOTTA ACQUE BIANCHE
[Symbol]	CONDOTTA ACQUE NERE
[Symbol]	CONDOTTA ACQUE MISTE
[Symbol]	RETE GAS
[Symbol]	CONDOTTA GAS BASSA PRESSIONE
[Symbol]	CONDOTTA GAS MEDIA PRESSIONE
[Symbol]	CONDOTTA GAS ALTA PRESSIONE
[Symbol]	PALINSESTRO GAS
[Symbol]	RETE ELETTRICA
[Symbol]	CAVO BASSA TENSIONE - AEREO
[Symbol]	CAVO BASSA TENSIONE - INTER.
[Symbol]	CAVO MEDIA TENSIONE - AEREO
[Symbol]	CAVO MEDIA TENSIONE - INTER.
[Symbol]	CAVO ALTA TENSIONE - AEREO
[Symbol]	CAVO ALTA TENSIONE - INTER.
[Symbol]	CAVO PUBBLICA ILLUMINAZIONE
[Symbol]	RETE TELEFONICA
[Symbol]	CAVO GENERICO - AEREO
[Symbol]	CAVO GENERICO - INTERRATO
[Symbol]	CAVO FIBRA OTTICA - AEREO
[Symbol]	CAVO FIBRA OTTICA - INTERRATO

KEY-PLAN

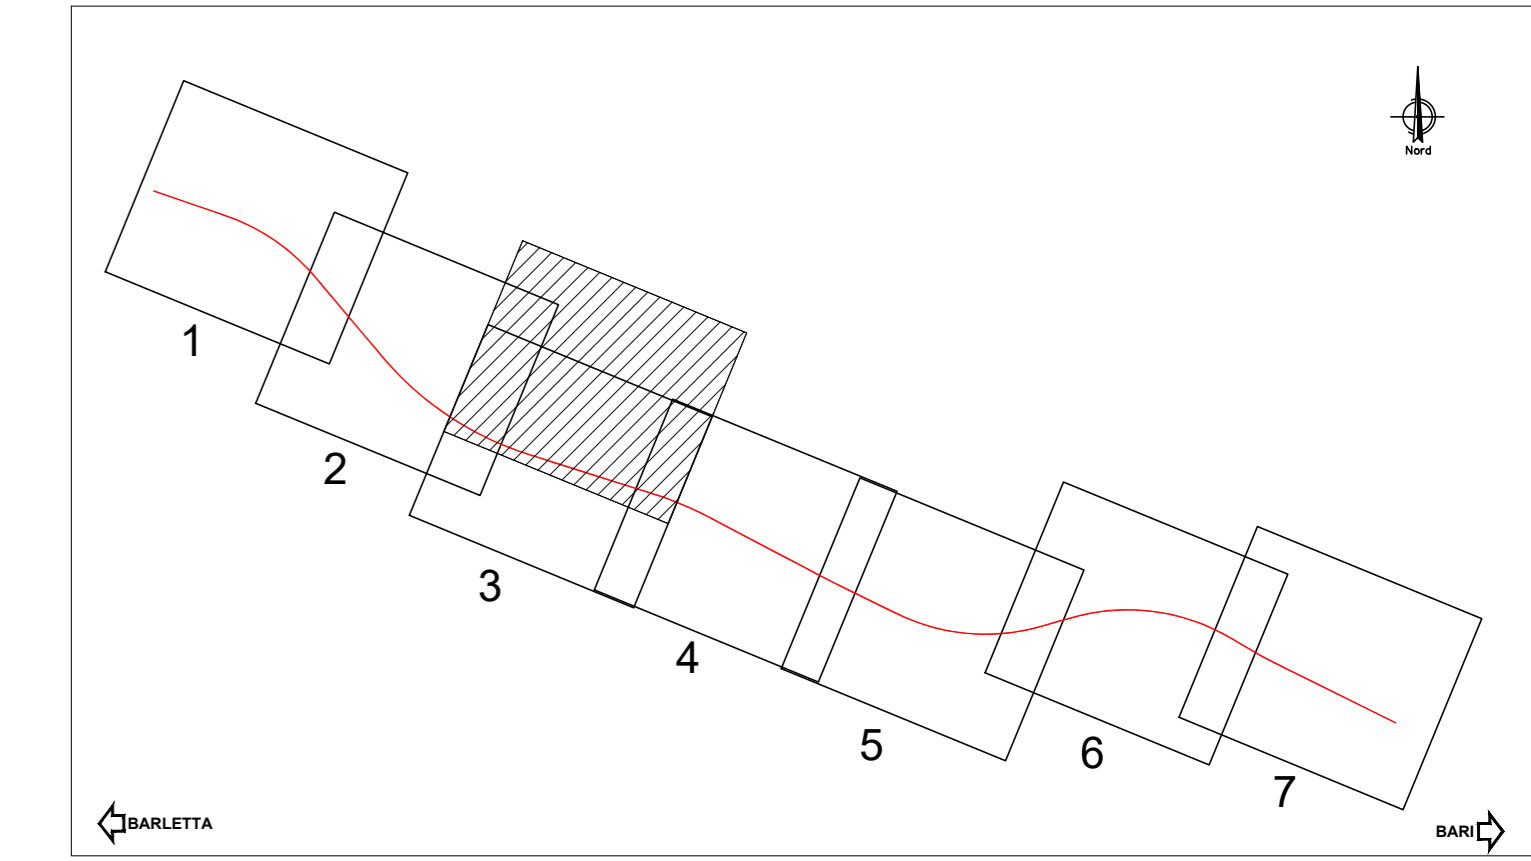

COMMITTENTE:
RFI
RETE FERROVIARIA ITALIANA
GRUPPO FERROVIE DELLO STATO ITALIANE

PROGETTAZIONE:
ITALFERR
INFRASTRUTTURE FERROVIARIE ITALIANE

**INFRASTRUTTURE FERROVIARIE STRATEGICHE DEFINITE
DALLA LEGGE OBIETTIVO N. 443/01 e s.m.i.**

S.O. Cantierizzazione, interferenze sottoservizi e programma lavori

PROGETTO DEFINITIVO

NODO DI BARI

BARI NORD - VARIANTE SANTO SPIRITO PALESE

CENSIMENTO SOTTOSERVIZI
Planimetria di censimento dei sottoservizi tav. 3/7

SCALA:
1:2000

COMMESSA	LOTTO	FASE	ENTE	TIPO DOC.	OPERA/DISCIPLINA	PROGR.	REV.
IADR	00	D	53	P6	S10000	003	B

Rev.	Descrizione	Redatto	Data	Verificato	Data	Approvato	Data	Autorizzato Data
A	Emissione	M. Bona	31/07/2023	G. Rubino	31/07/2023	G. Rubino	31/07/2023	31/07/2023
B	Emissione PO per A	Valeria Tosi	SETT 23	G. Rubino	SETT 23	G. Rubino	SETT 23	30/09/2023

File: IADR00053P6S1000003B n. Elabor.: 1