




LEGENDA:

[Linea blu]	RETE ACQUA
[Linea verde]	CONDOTTA GENERICA
[Linea arancione]	ACQUEDOTTO
[Linea rosso]	IRRIGAZIONE
[Linea giallo]	TELERISCALDAMENTO
[Linea ciano]	RETE FOGNARIA
[Linea magenta]	CONDOTTA ACQUE BIANCHE
[Linea verde scuro]	CONDOTTA ACQUE NERE
[Linea rosso scuro]	CONDOTTA ACQUE MISTE
[Linea giallo scuro]	RETE GAS
[Linea verde scuro]	CONDOTTA GAS BASSA PRESSIONE
[Linea rosso scuro]	CONDOTTA GAS ALTA PRESSIONE
[Linea magenta scuro]	PALINSESTO GAS
[Linea verde scuro]	RETE ELETTRICA
[Linea rosso scuro]	CAVO BASSA TENSIONE - AEREO
[Linea verde scuro]	CAVO BASSA TENSIONE - INTER
[Linea rosso scuro]	CAVO MEDIA TENSIONE - AEREO
[Linea verde scuro]	CAVO MEDIA TENSIONE - INTER
[Linea rosso scuro]	CAVO ALTA TENSIONE - AEREO
[Linea verde scuro]	CAVO ALTA TENSIONE - INTER
[Linea rosso scuro]	CAVO PUBBLICA ILLUMINAZIONE
[Linea verde scuro]	RETE TELEFONICA
[Linea magenta scuro]	CAVO GENERICO - AEREO
[Linea verde scuro]	CAVO GENERICO - INTER
[Linea rosso scuro]	CAVO FIBRA OTTICA - AEREO
[Linea verde scuro]	CAVO FIBRA OTTICA - INTER

KEY-PLAN

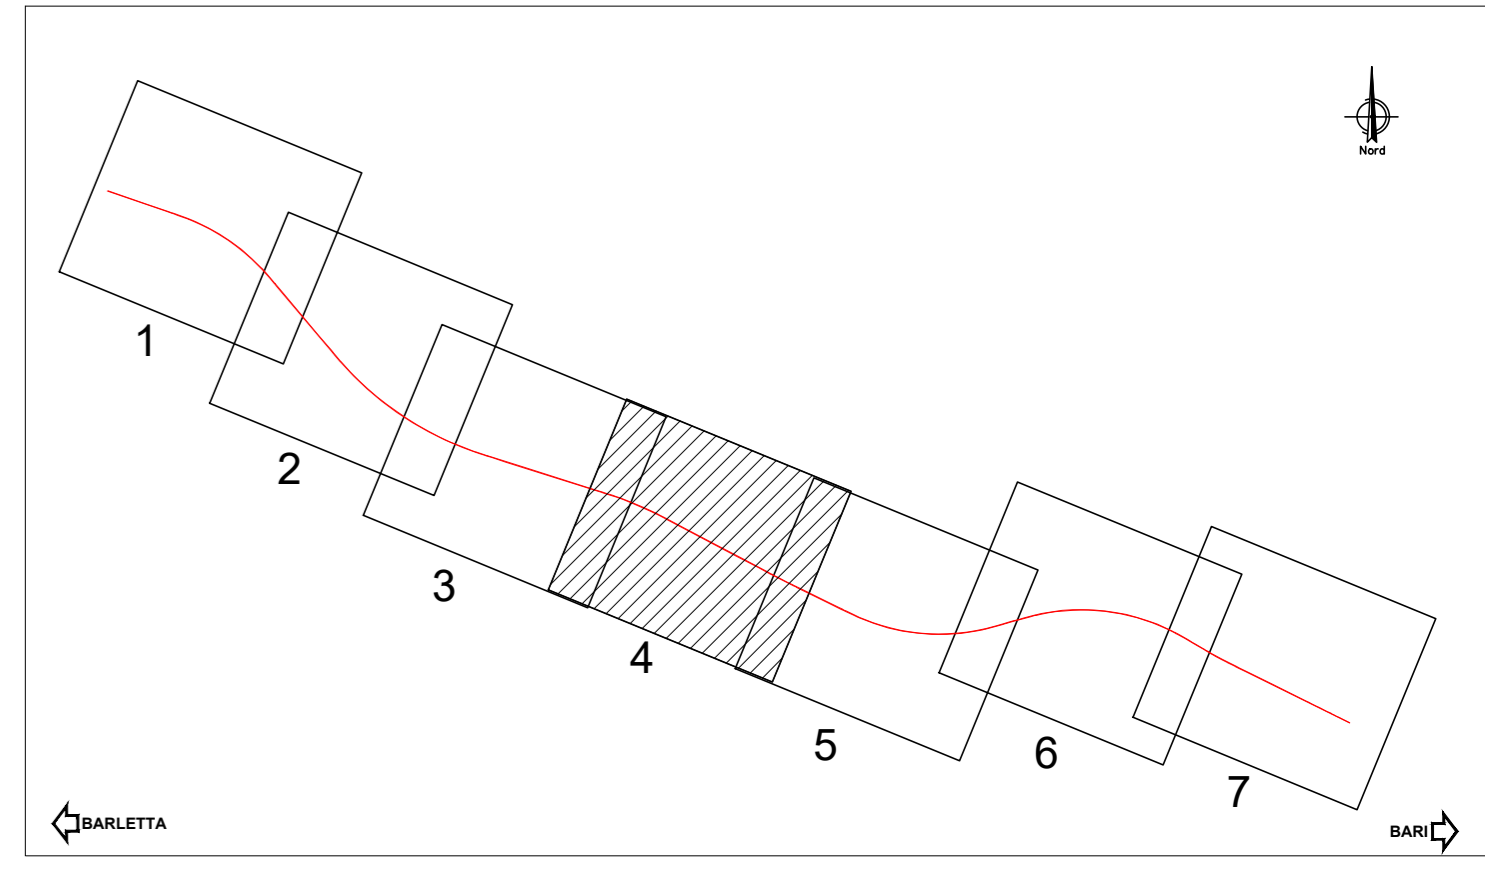

COMMITTENTE:
RFI
RETE FERROVIARIA ITALIANA
GRUPPO FERROVIE DELLO STATO ITALIANE

PROGETTAZIONE:
ITALFERR
SOCIETA' PER AZIONI

**INFRASTRUTTURE FERROVIARIE STRATEGICHE DEFINITE
DALLA LEGGE OBIETTIVO N. 443/01 e s.m.i.**

S.O. Cantierizzazione, interferenze sottoservizi e programma lavori

**PROGETTO DEFINITIVO
NODO DI BARI
BARI NORD - VARIANTE SANTO SPIRITO PALESE**

CENSIMENTO SOTTOSERVIZI
Planimetria di censimento dei sottoservizi Tav. 4/7

SCALA:
1:2000

COMMESSA	LOTTO	FASE	ENTE	TIPO DOC.	OPERA/DISCIPLINA	PROGR.	REV.
IADR	00	D	53	P6	S10000	004	B

Rev.	Descrizione	Redatto	Data	Verificato	Data	Approvato	Data	Autorezzato Data
A	Emissione	M. Basso	31/07/2023	G. Rubino	31/07/2023	G. Di Biase	31/07/2023	31/07/2023
B	Emissione PD per A	M. Basso	SETT 23	G. Rubino	SETT 23	G. Di Biase	SETT 23	31/07/2023