



LEGENDA

- Casalfiumanese
- Castel del Rio
- Castel San Pietro Terme
- Monterenzio
- Regione Emilia Romagna

LEGENDA

- MC n°...
Piazzola di esercizio
- Rotore WTG - D = 170 m
- Strade esistenti da adeguare
- Ingombro viabilità di progetto
- Linee 36 kV su strada esistente e di nuova realizzazione
- Confini Comunali

AUTORIZZAZIONE UNICA EX D. LGS. N. 387/2003





PROGETTO DEFINITIVO
PARCO EOLICO EMILIA

Titolo elaborato:
**PLANIMETRIA GENERALE IMPIANTO ESERCIZIO
SU CATASTALE**

CG	GD	GD	Revisione Integrazioni MASE	20/12/2023	01
CG	GD	GD	Prima Emissione	12/09/2022	00
REDATTO	CONTR.	APPROV.	DESCRIZIONE REVISIONE DOCUMENTO	DATA	REV

<p>PROPONENTE</p> <p>EMILIA PRIME S.R.L. Via G. Garibaldi n.15 74023 Grottaglie (TA)</p>	<p>CONSULENZA</p> <p>GE.CO.D'OR. S.R.L. Via G. Garibaldi n.15 74023 Grottaglie (TA)</p> <p>PROGETTISTA Ing. Gaetano D'Oronzio Via Goito 14 - Colobraro (MT)</p>
--	--

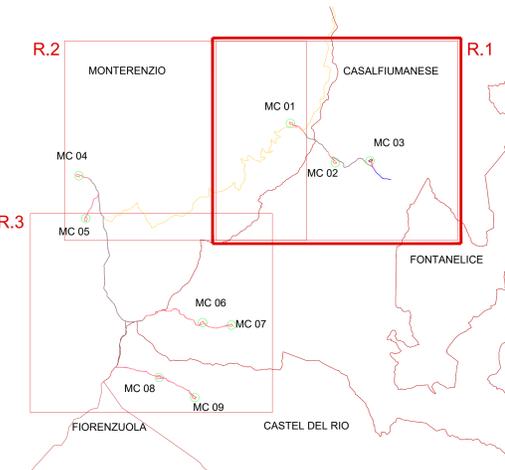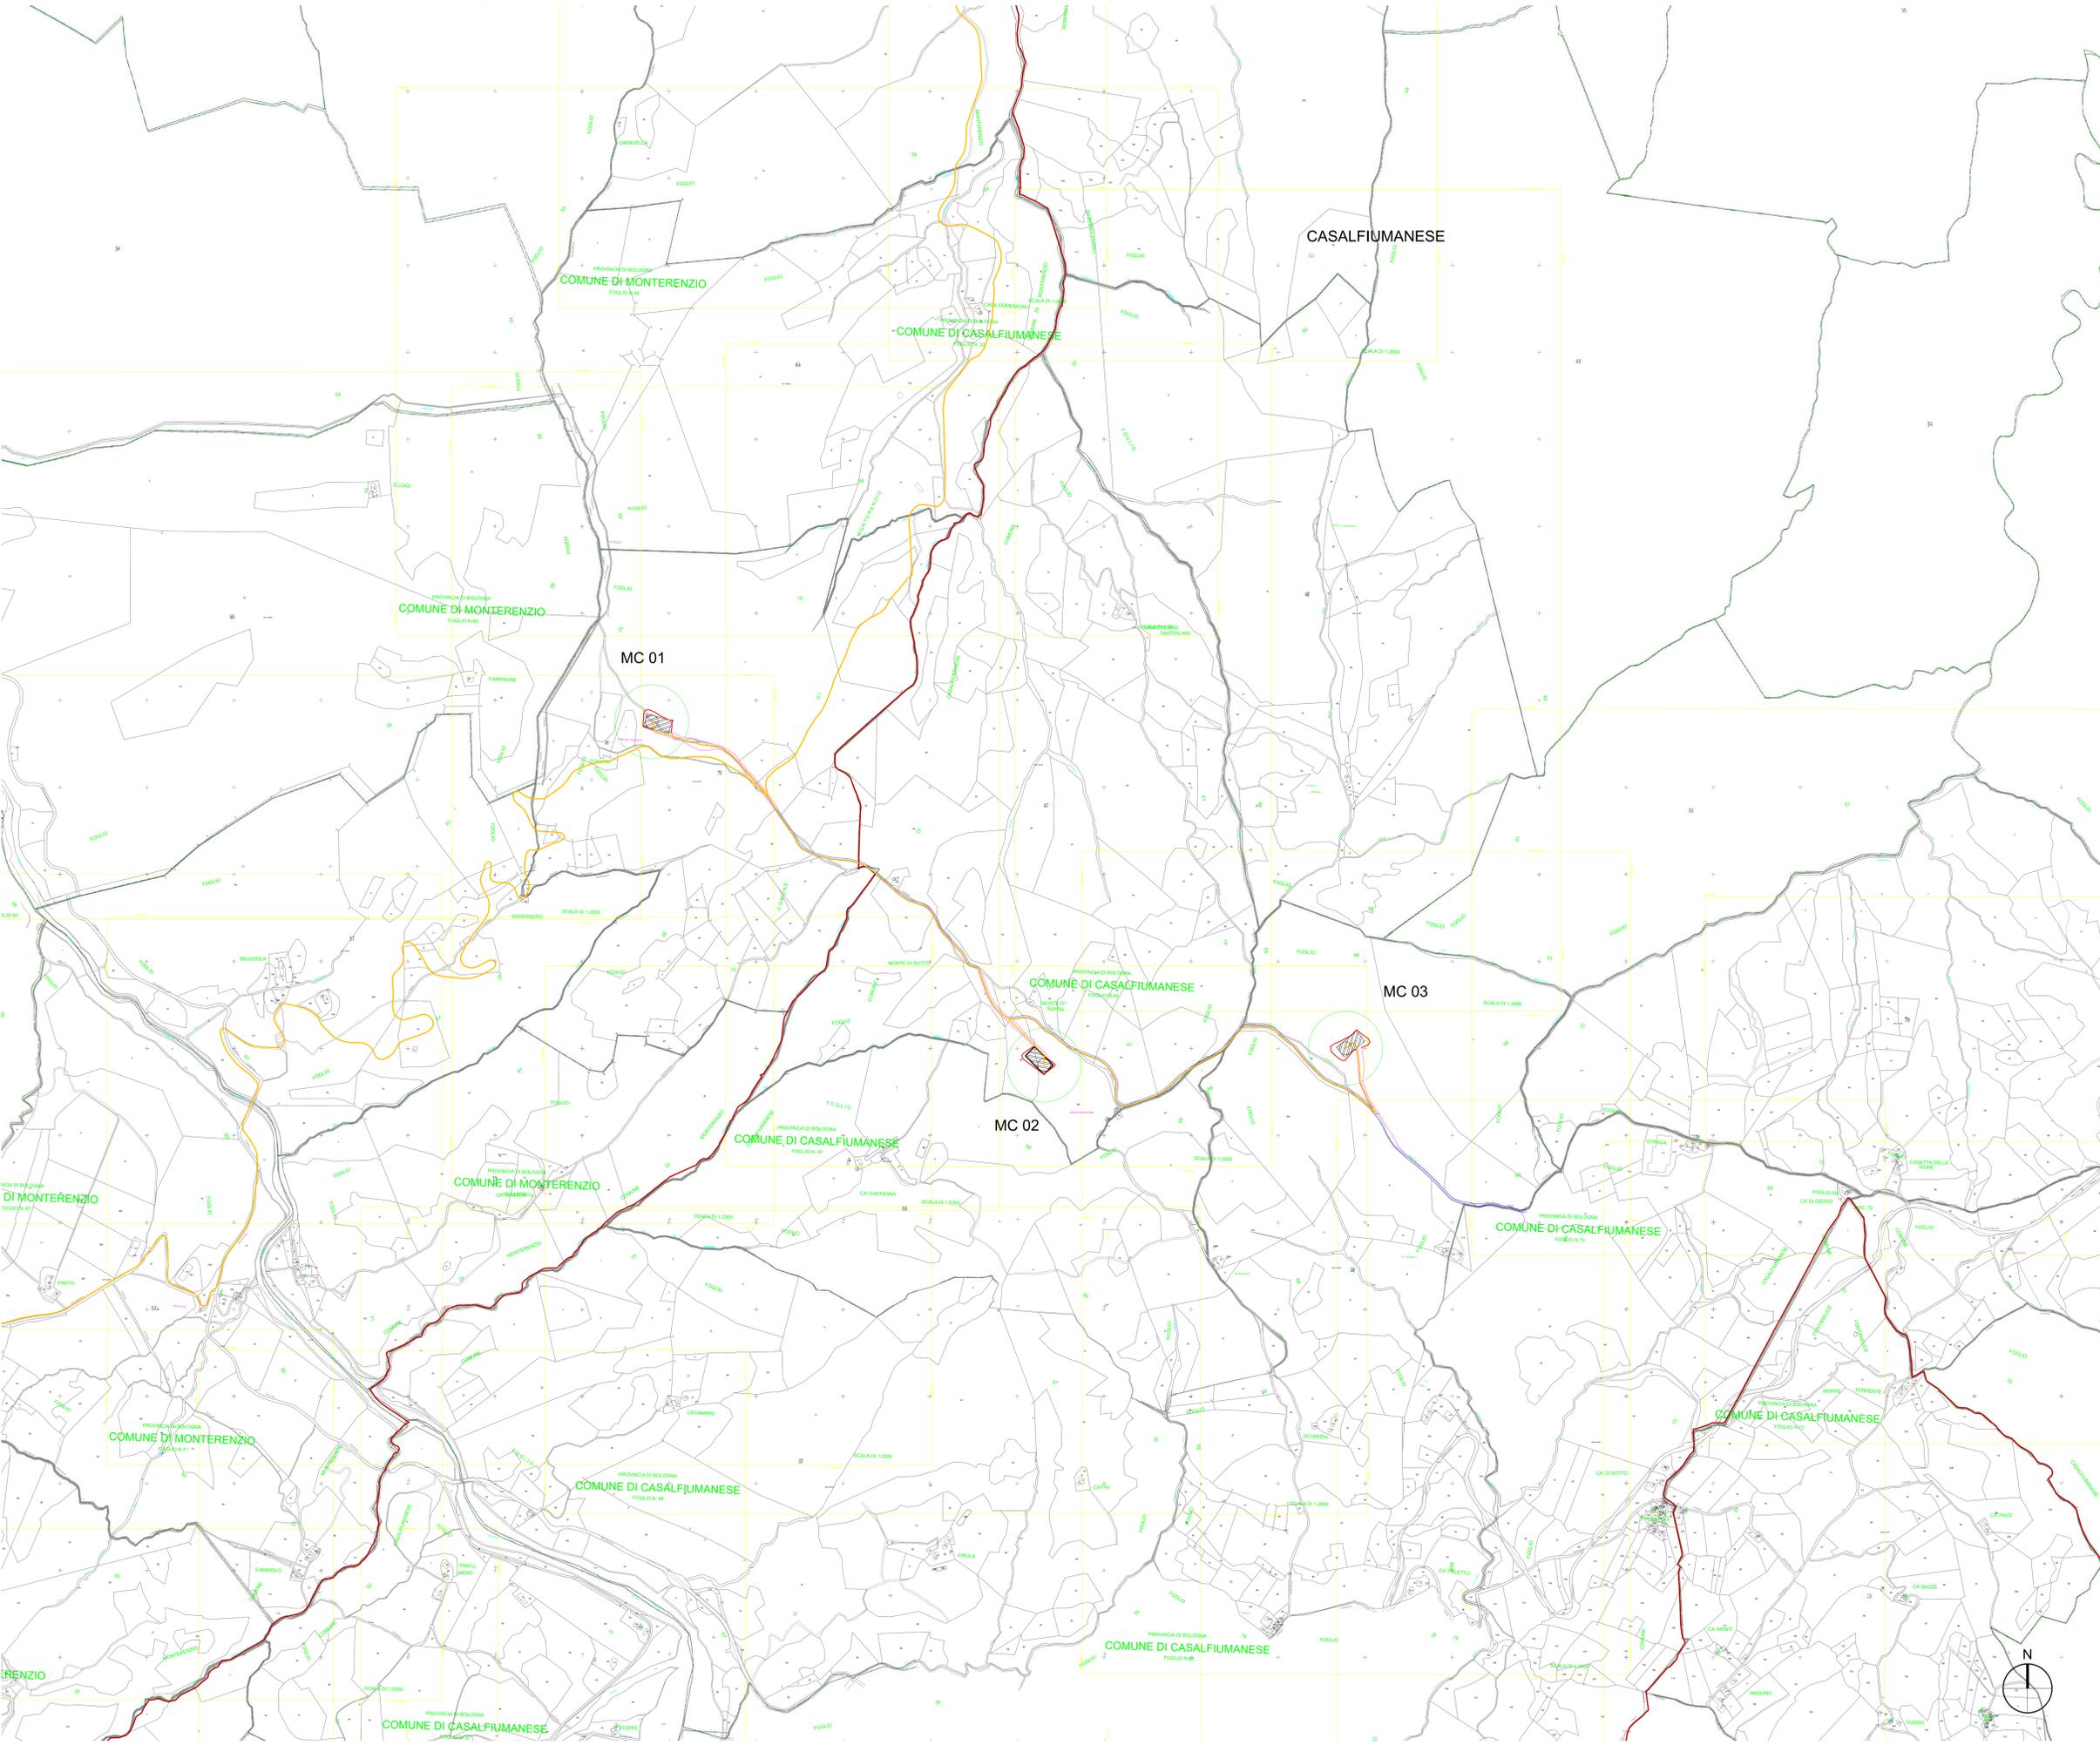

- LEGENDA**
-  MC n°... Piazzola di esercizio
 -  Rotore WTG - D = 170 m
 -  Strade esistenti da adeguare
 -  Ingombro viabilità di progetto
 -  Linee 36 kV su strada esistente e di nuova realizzazione
 -  Confini Comunali

AUTORIZZAZIONE UNICA EX D. LGS. N. 387/2003





PROGETTO DEFINITIVO
PARCO EOLICO EMILIA

Titolo elaborato:
PLANIMETRIA GENERALE IMPIANTO ESERCIZIO SU CATASTALE

CG	GD	GD	Revisione per Integrazione MASE	20/12/2023	01
CG	GD	GD	Prima Emissione	19/09/2022	00
REDATTO	CONTR.	APPROV.	DESCRIZIONE REVISIONE DOCUMENTO	DATA	REV

<p>PROPONENTE</p>  <p>EMILIA PRIME S.R.L. Via G. Garibaldi n.15 74023 Grottaglie (TA)</p>	<p>CONSULENZA</p>  <p>GE.CO.D'OR S.R.L. Via G. Garibaldi n.15 74023 Grottaglie (TA)</p>
<p>PROGETTISTA Ing. Gaetano D'Oronzio Via Goito 14 - Colobraro (MT)</p>	

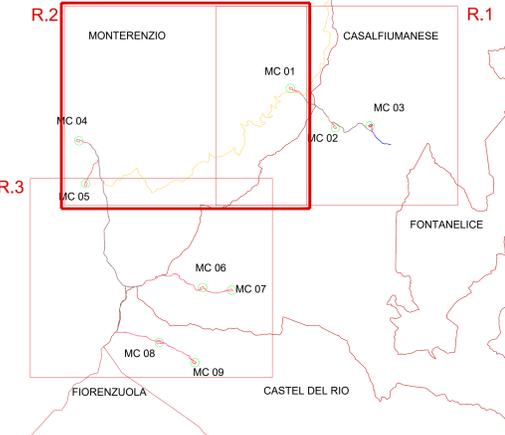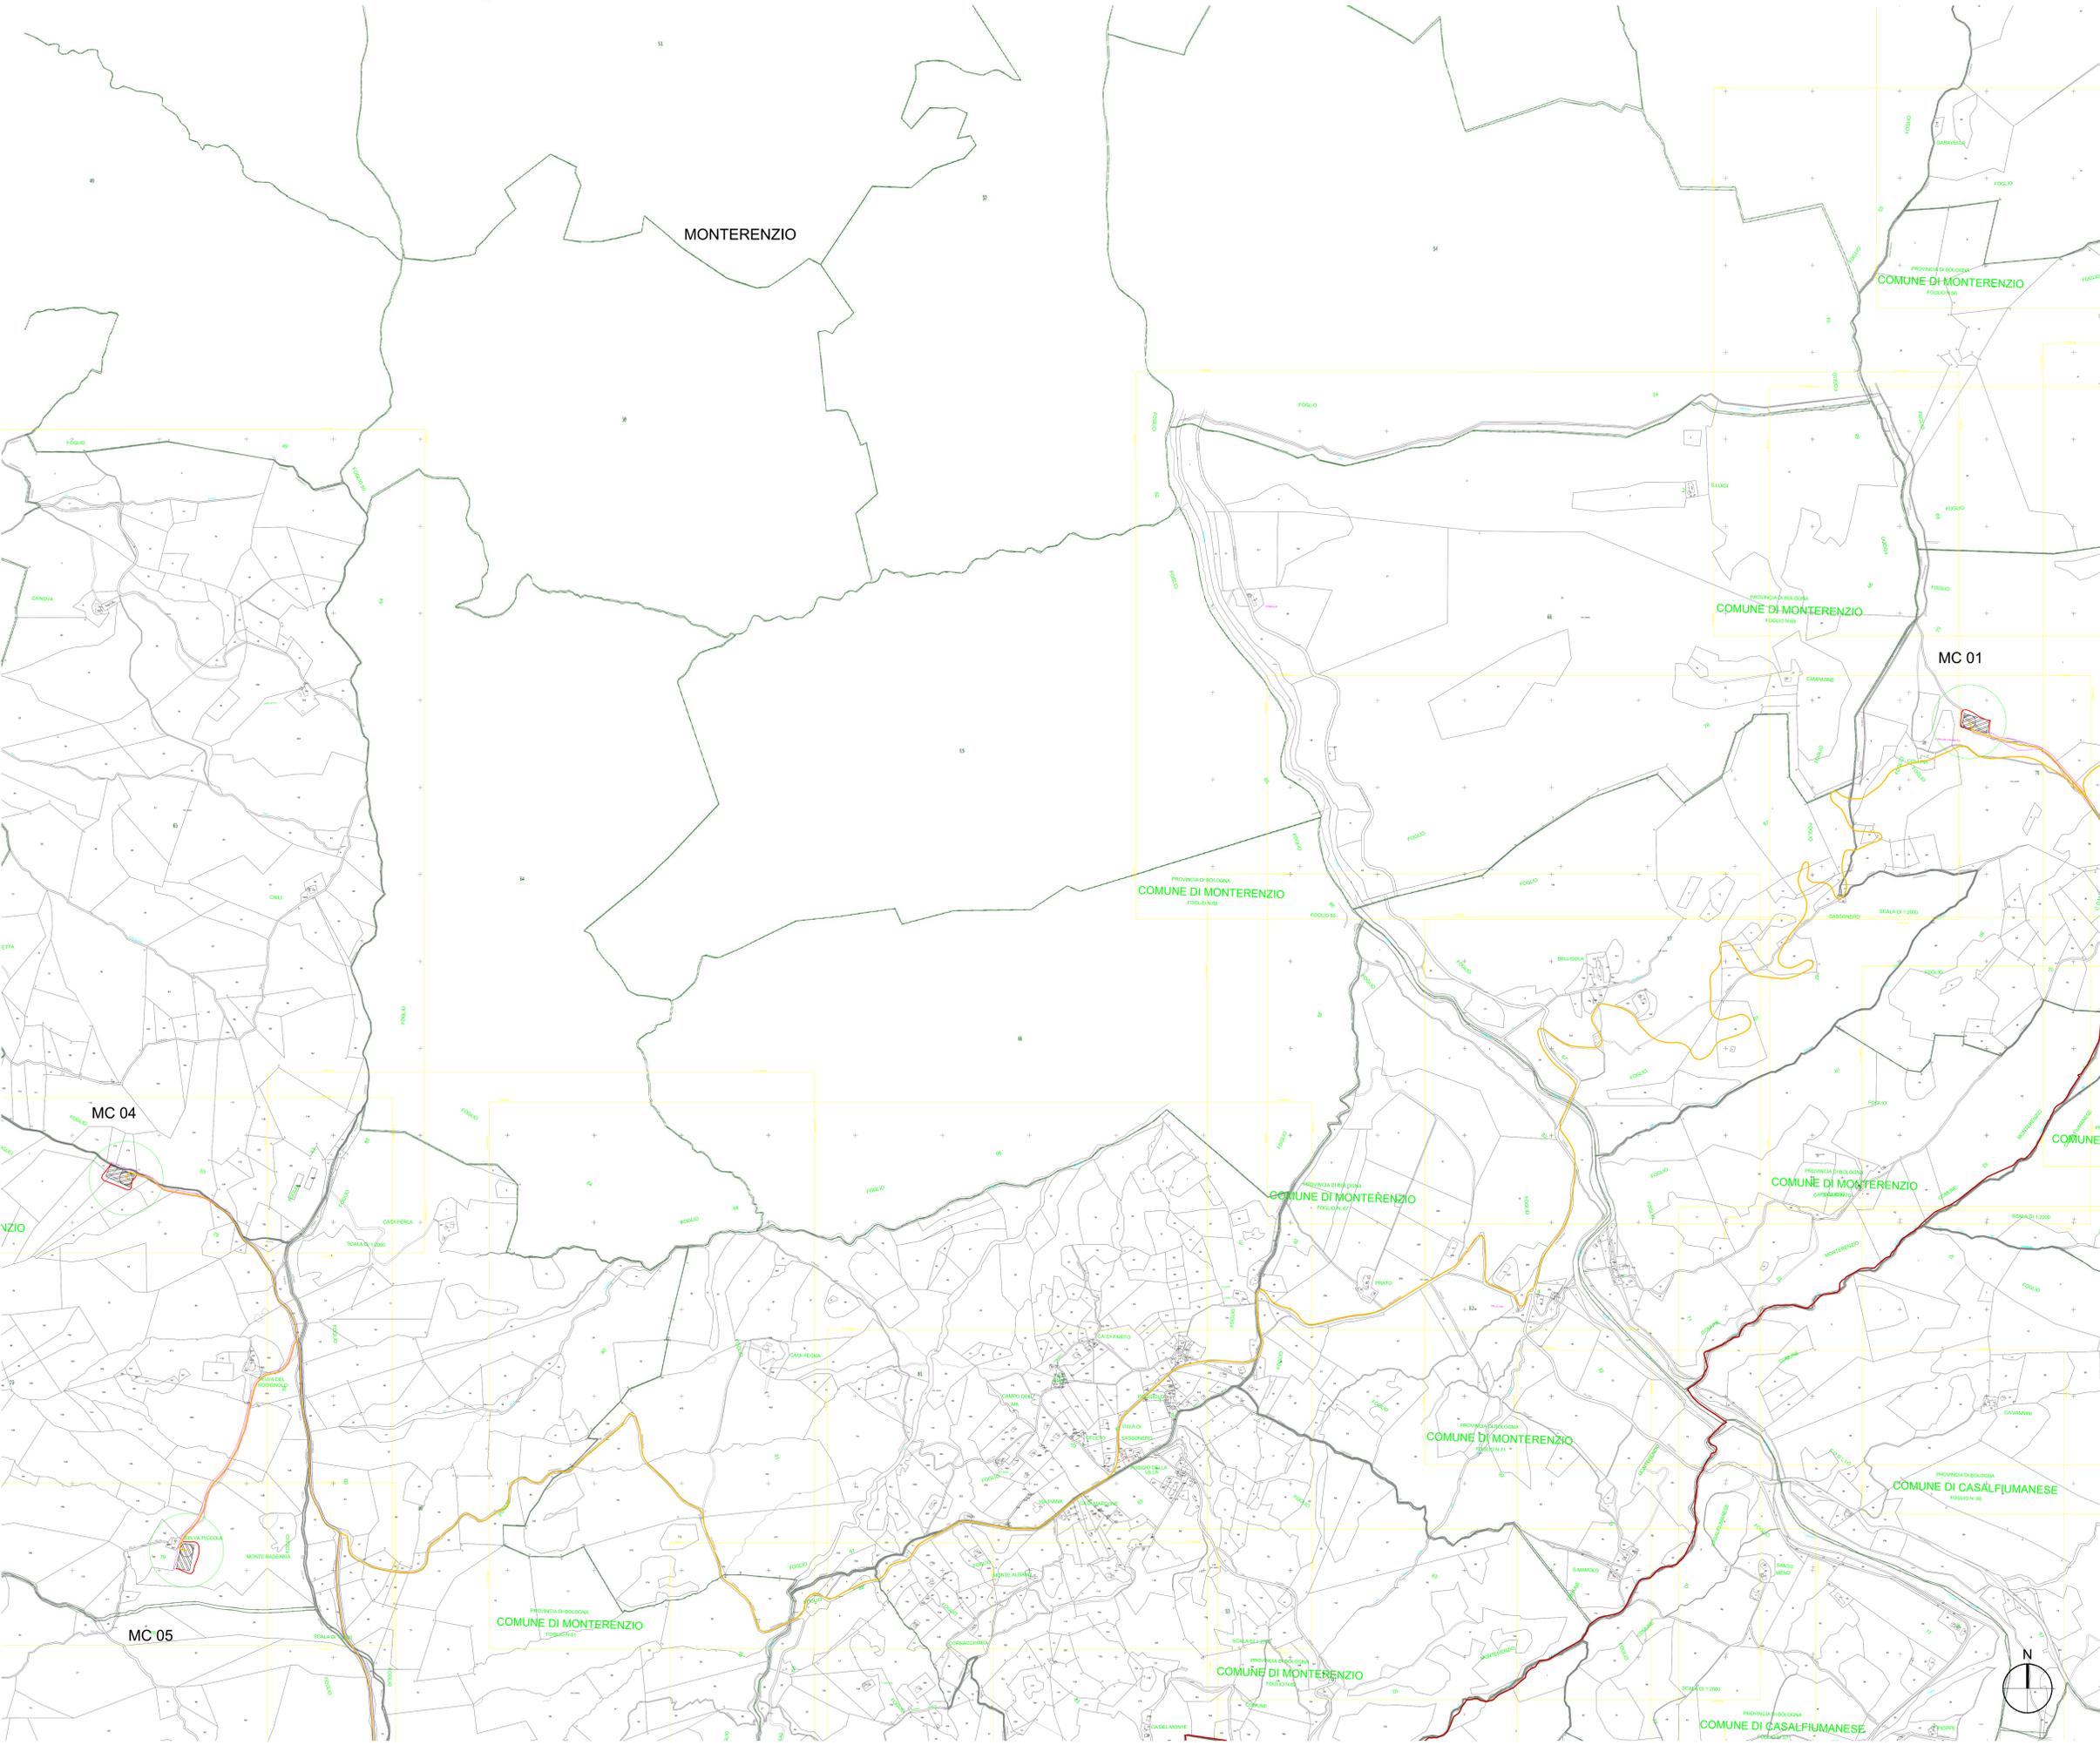

- LEGENDA**
-  MC n°... Piazzola di esercizio
 -  Rotore WTG - D = 170 m
 -  Strade esistenti da adeguare
 -  Ingombro viabilità di progetto
 -  Linee 36 KV su strada esistente e di nuova realizzazione
 -  Confini Comunali

AUTORIZZAZIONE UNICA EX D. LGS. N. 387/2003





**PROGETTO DEFINITIVO
PARCO EOLICO EMILIA**

Titolo elaborato:
**PLANIMETRIA GENERALE IMPIANTO ESERCIZIO
SU CATASTALE**

CG	GD	GD	Revisione per Integrazione Mase	20/12/2023	01
CG	GD	GD	Prima Emissione	12/09/2022	00
REDATTO	CONTR.	APPROV.	DESCRIZIONE REVISIONE DOCUMENTO	DATA	REV

<p>PROPONENTE</p>  <p>EMILIA PRIME S.R.L. Via G. Garibaldi n.15 74023 Grottaglie (TA)</p>	<p>CONSULENZA</p>  <p>GE.CO.D'OR S.R.L. Via G. Garibaldi n.15 74023 Grottaglie (TA)</p>
<p>PROGETTISTA Ing. Gaetano D'Oronzio Via Goito 14 - Colobraro (MT)</p>	

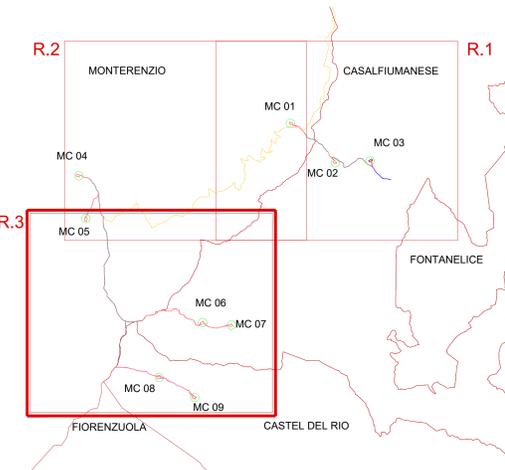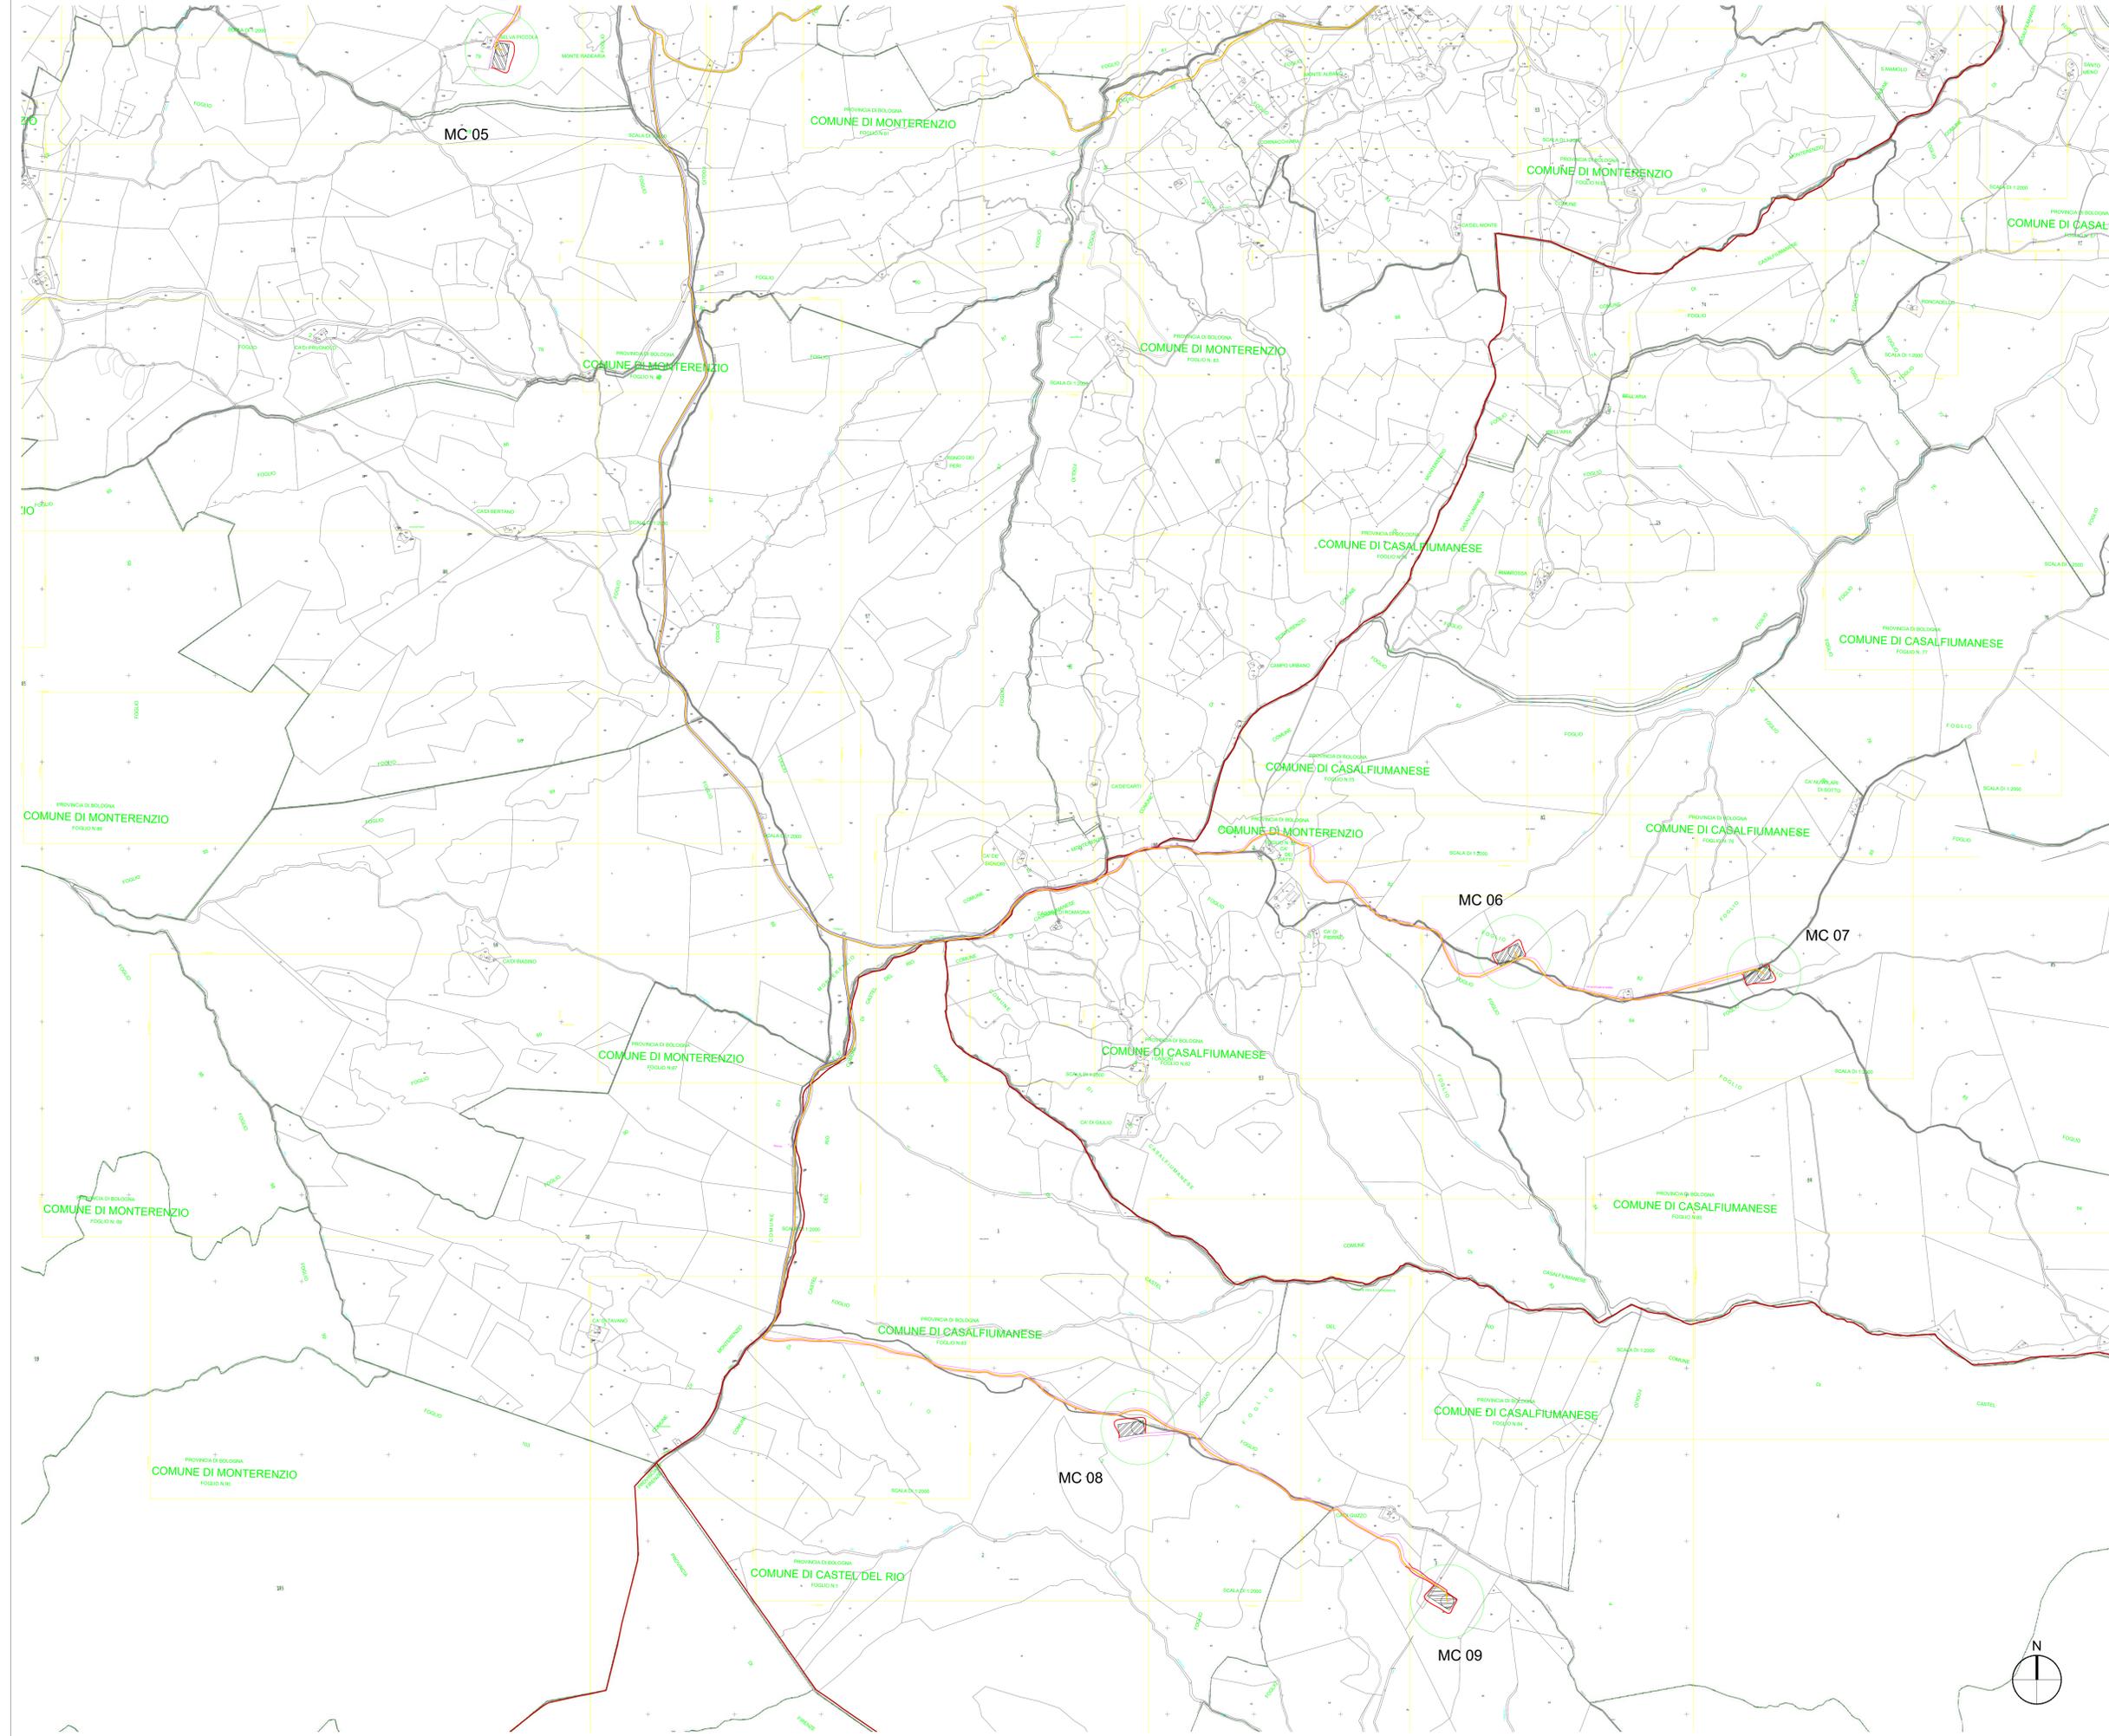

- LEGENDA**
-  MC n°... Piazzola di esercizio
 -  Rotore WTG - D = 170 m
 -  Strade esistenti da adeguare
 -  Ingombro viabilità di progetto
 -  Linee 36 kV su strada esistente e di nuova realizzazione
 -  Confini Comunali

AUTORIZZAZIONE UNICA EX D. LGS. N. 387/2003



PROGETTO DEFINITIVO
PARCO EOLICO EMILIA

Titolo elaborato:
PLANIMETRIA GENERALE IMPIANTO ESERCIZIO SU CATASTALE

CG	GD	GD	Revisione per Integrazione Mase	20/12/2023	01
CG	GD	GD	Prima Emissione	12/09/2022	00
REDATTO	CONTR.	APPROV.	DESCRIZIONE REVISIONE DOCUMENTO	DATA	REV

<p>PROPONENTE</p>  <p>EMILIA PRIME S.R.L. Via G. Garibaldi n.15 74023 Grottaglie (TA)</p>	<p>CONSULENZA</p>  <p>GE.CO.D'OR S.R.L. Via G. Garibaldi n.15 74023 Grottaglie (TA)</p> <p>PROGETTISTA Ing. Gaetano D'Oronzio Via Goito 14 - Colobraro (MT)</p>
--	---