
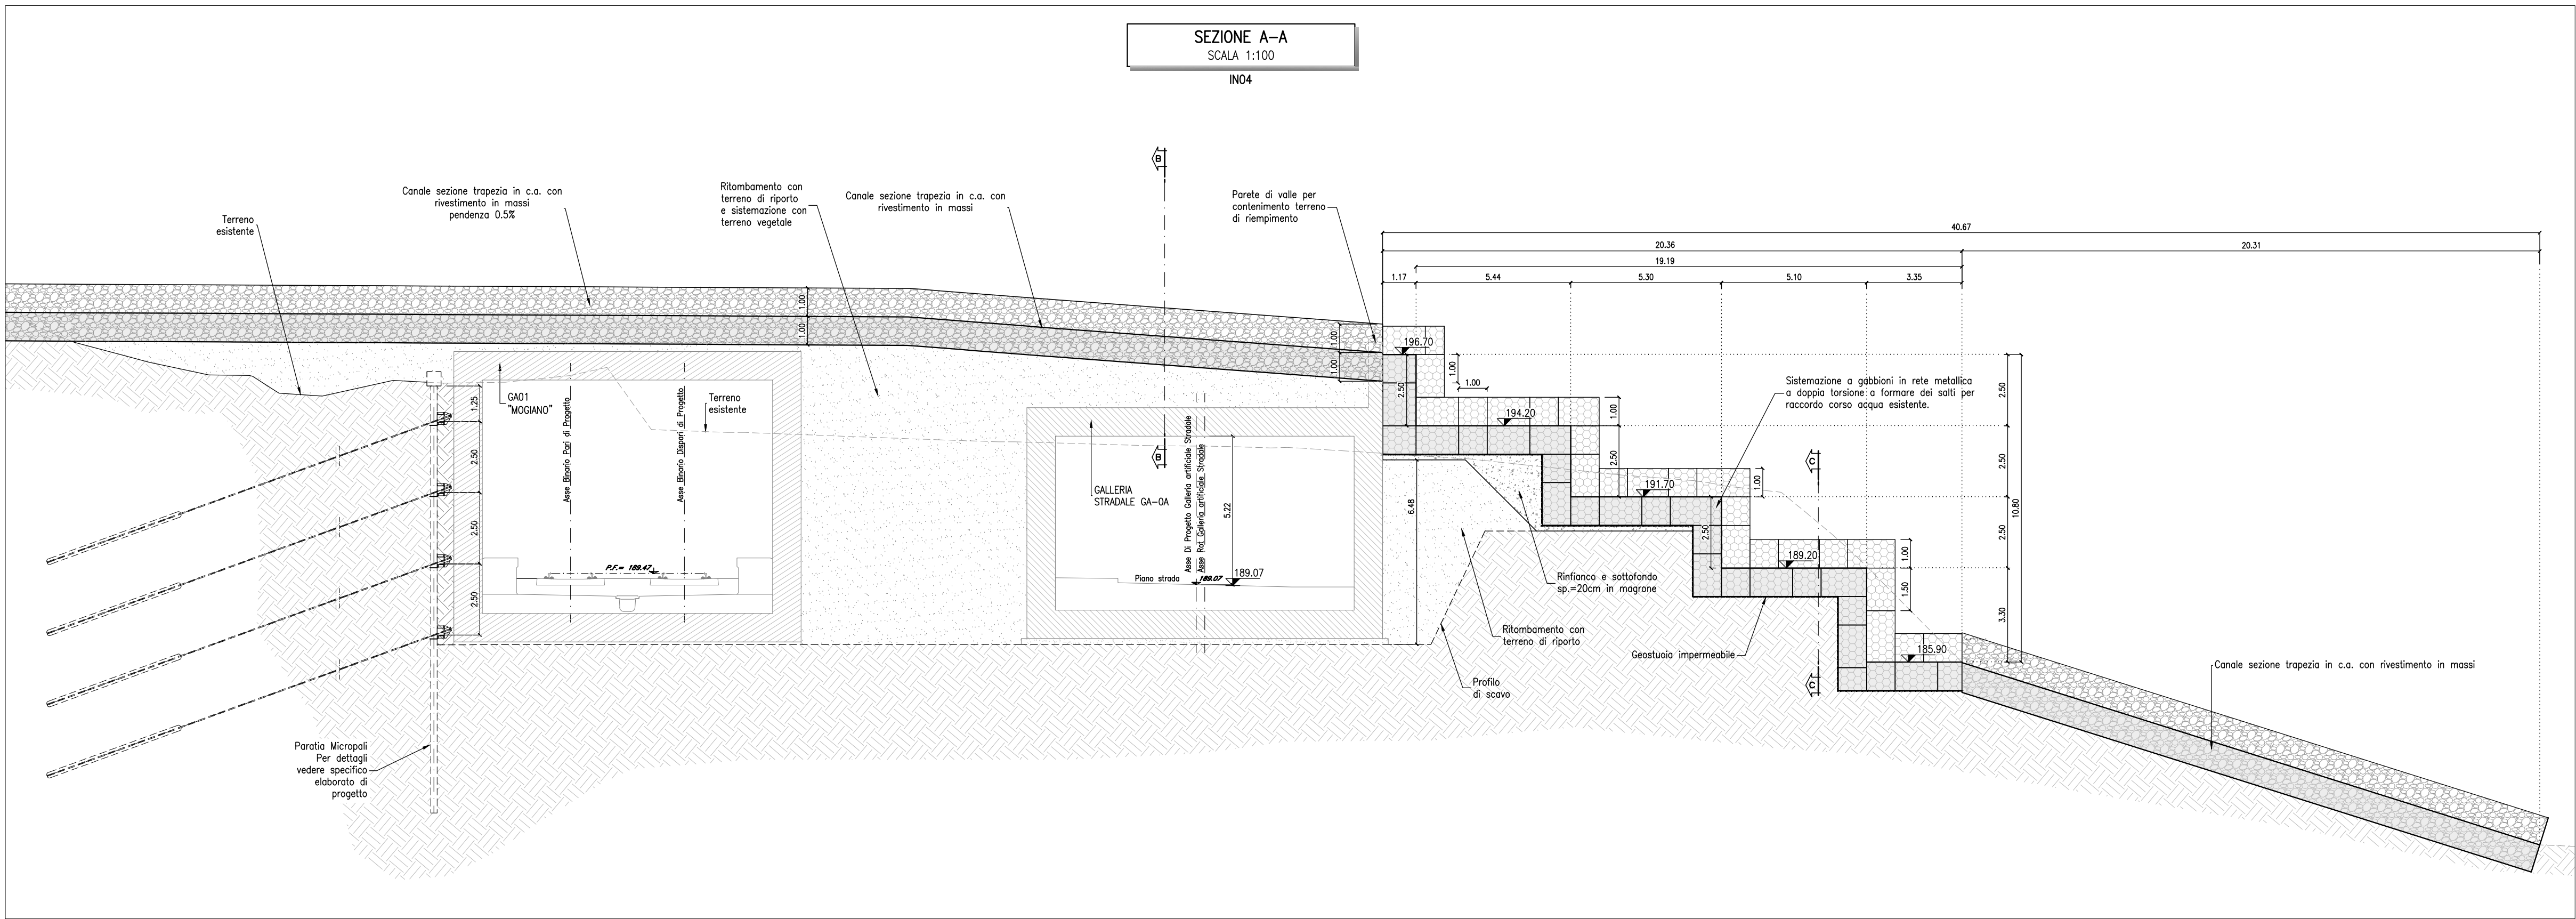
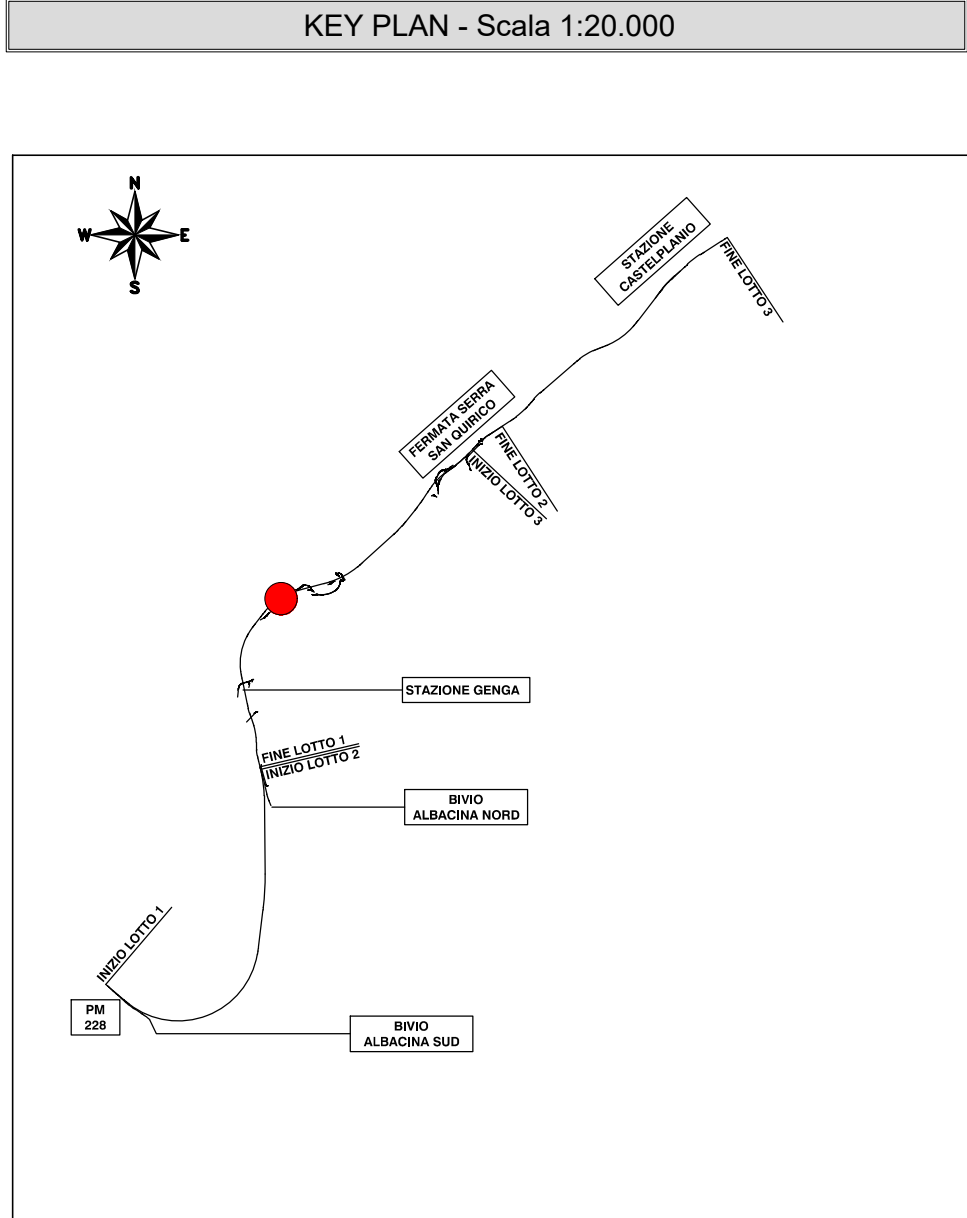
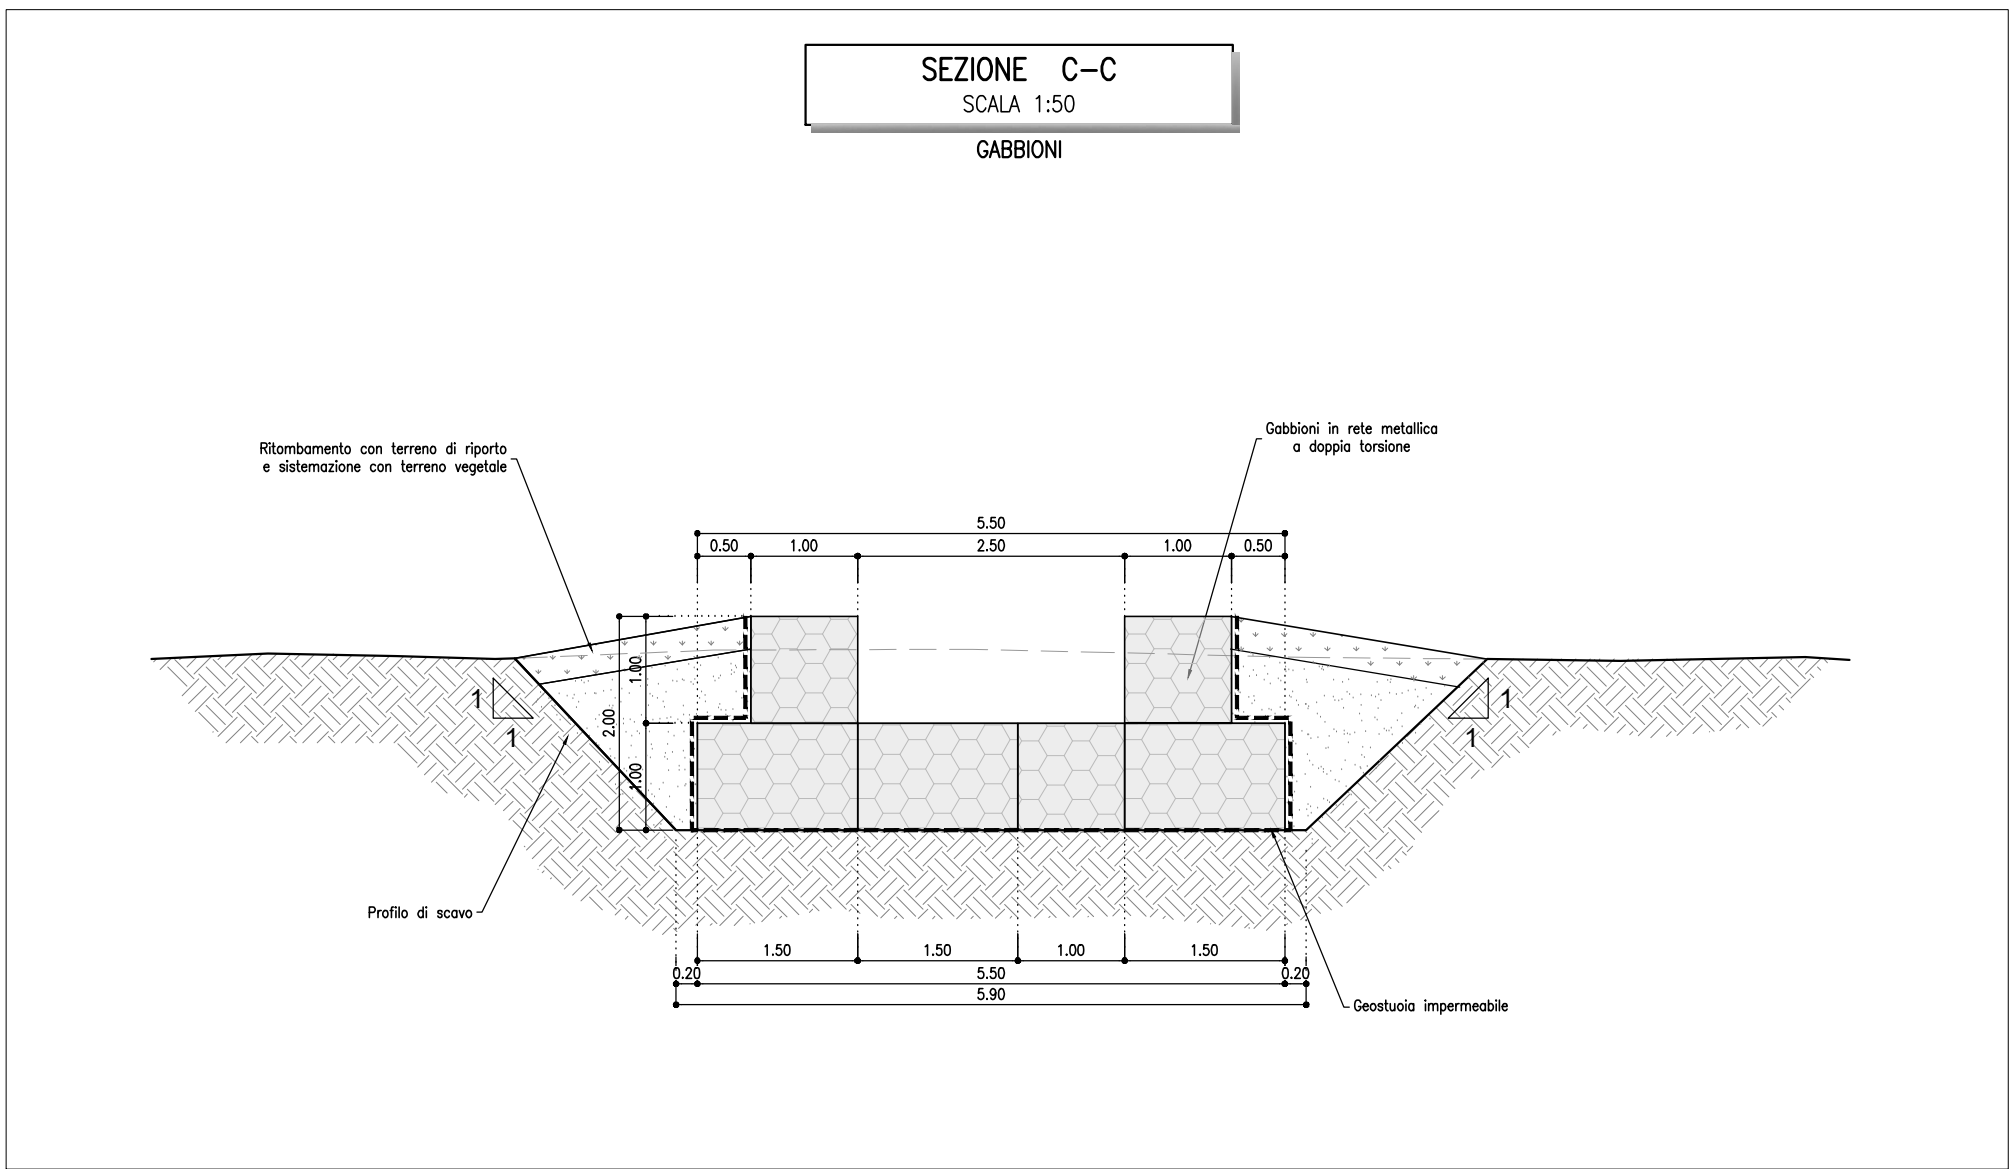
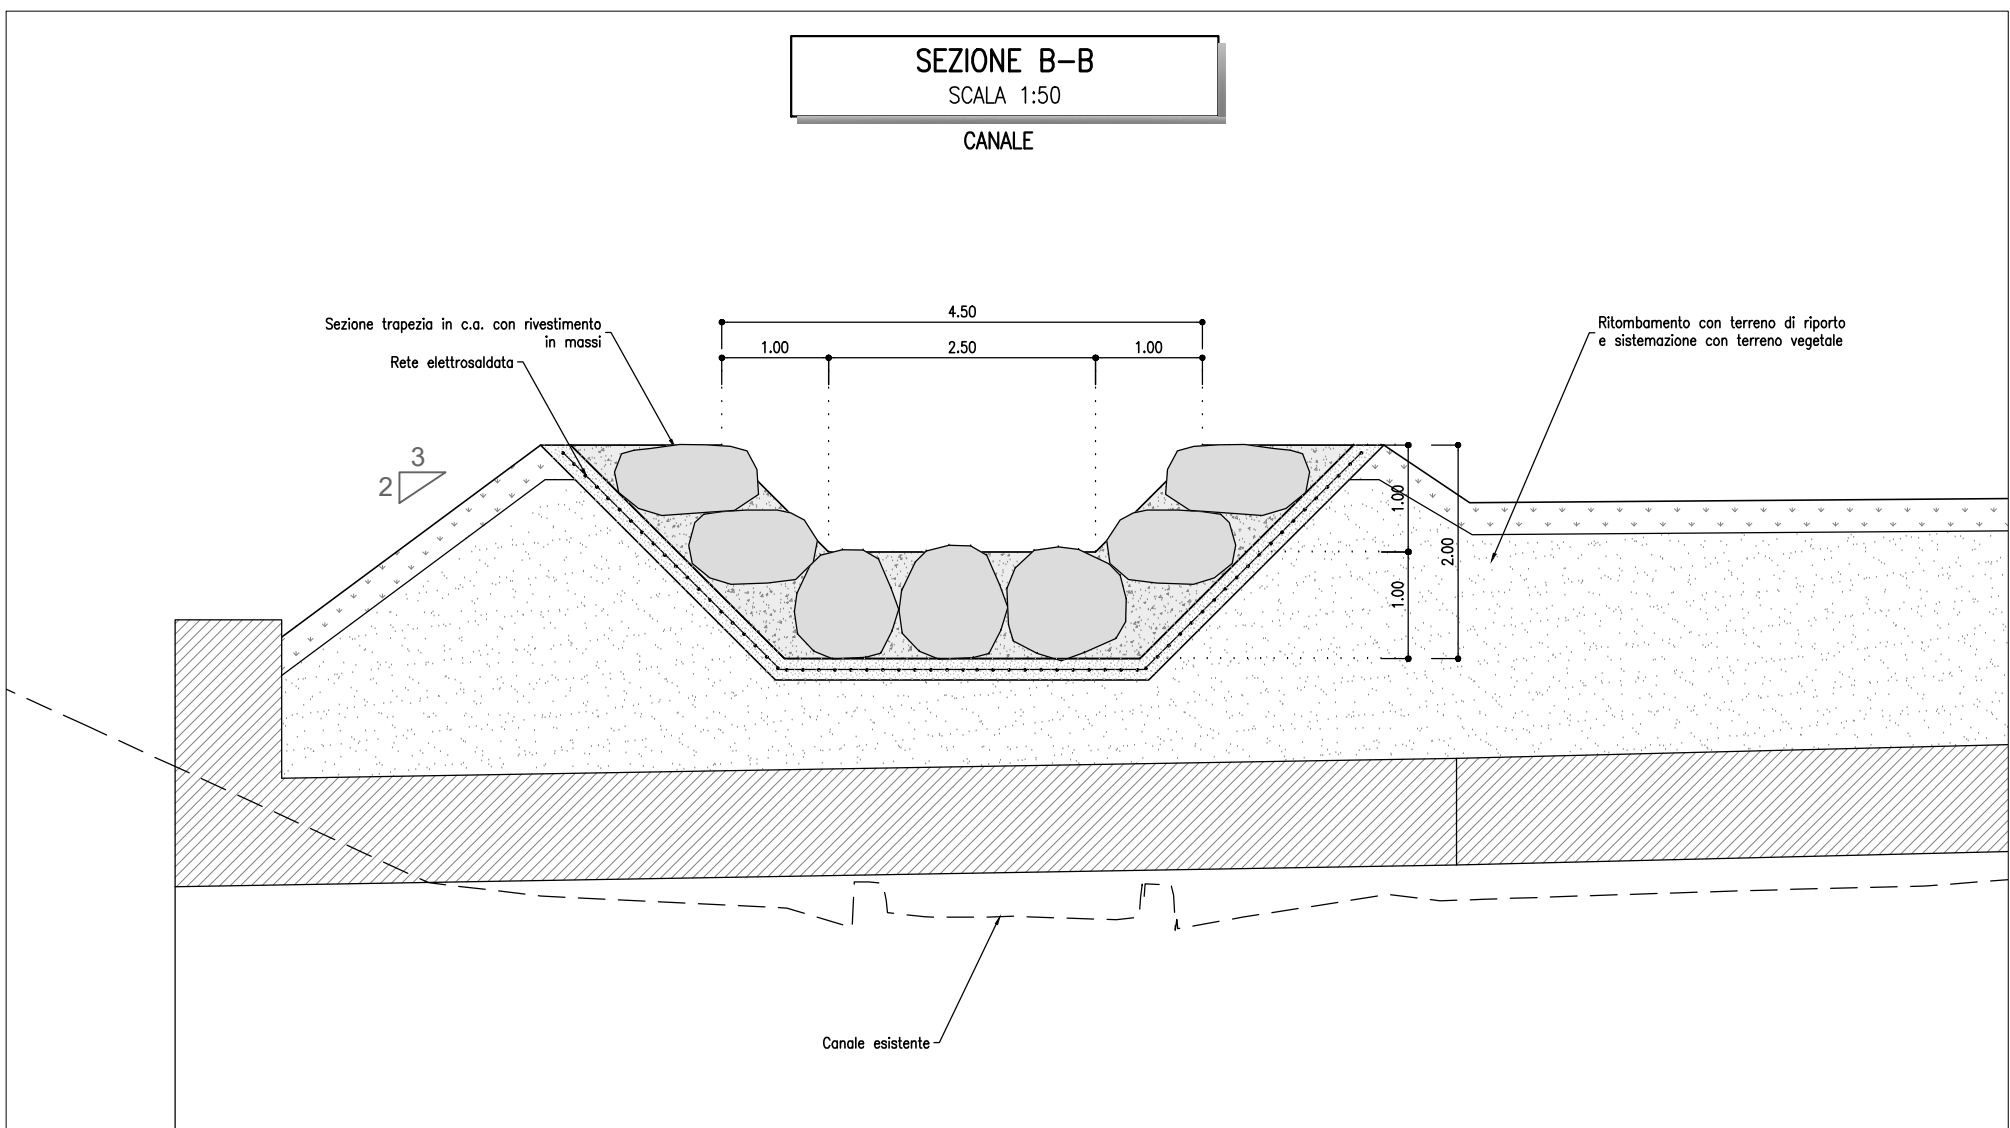


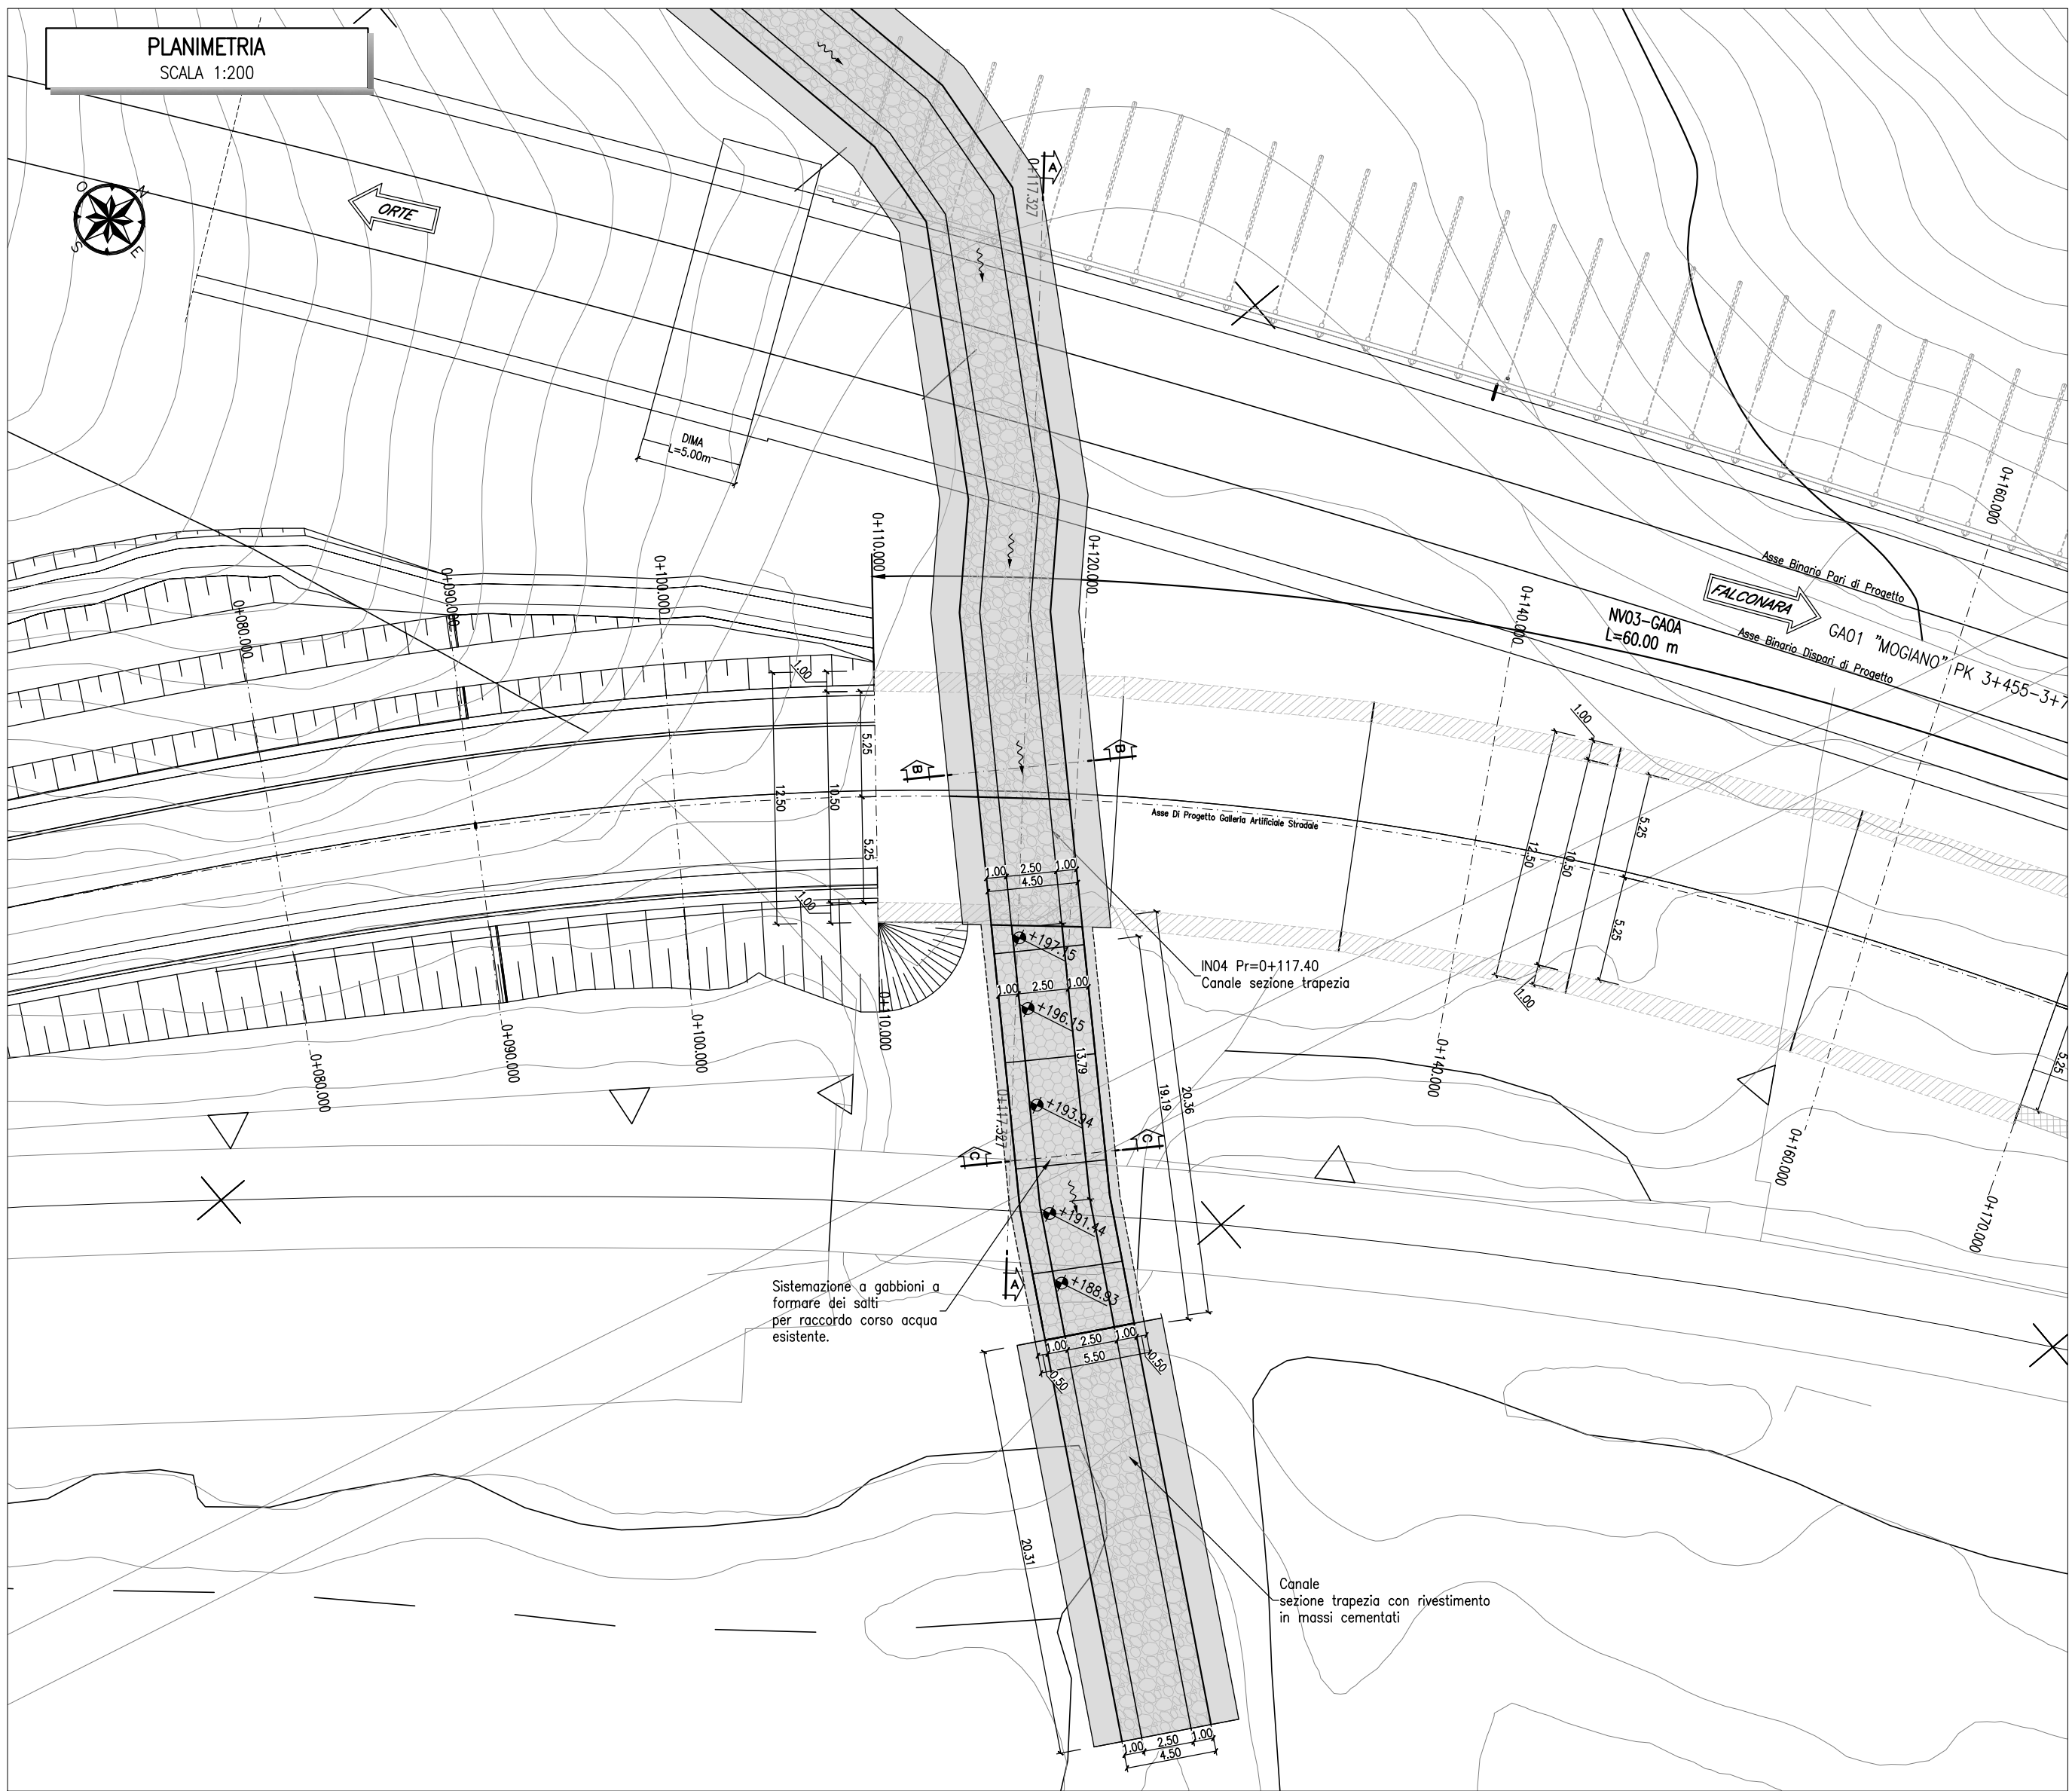

COMMITTENTE:

PROGETTAZIONE:

DIREZIONE TECNICA
S.O. PROGETTAZIONE INTEGRATA CENTRO
PROGETTO DI FATTIBILITA' TECNICA ECONOMICA

POTENZIAMENTO INFRASTRUTTURALE ORTE-FALCONARA
RADDOPPIO DELLA TRATTA PM228-CASTELPLANIO
(LOTTO 2)
IDROLOGIA E IDRAULICA
SISTEMAZIONE IN04

SCALA:
VARIE

COMMESSA LOTTO FASE ENTE TIPO DOC. OPERA/DISCIPLINA PROGR. REV.

IR0P	02	R	29	BZ	ID00002	005	A
------	----	---	----	----	---------	-----	---

Revis.	Descrizione	Redatto	Data	Verificato	Data	Approvato	Data	Autorizzato	Data
A	Emissione per gara	P. Cucco	Set, 2022	P. Laspone	Set, 2022	C. Cucco	Set, 2022	F. Arduini	Settembre 2022

File: RFP02R2982D0002005A.dwg n. Elab.: