PLANIMETRIA DI PROGETTO
SCALA 1:2000

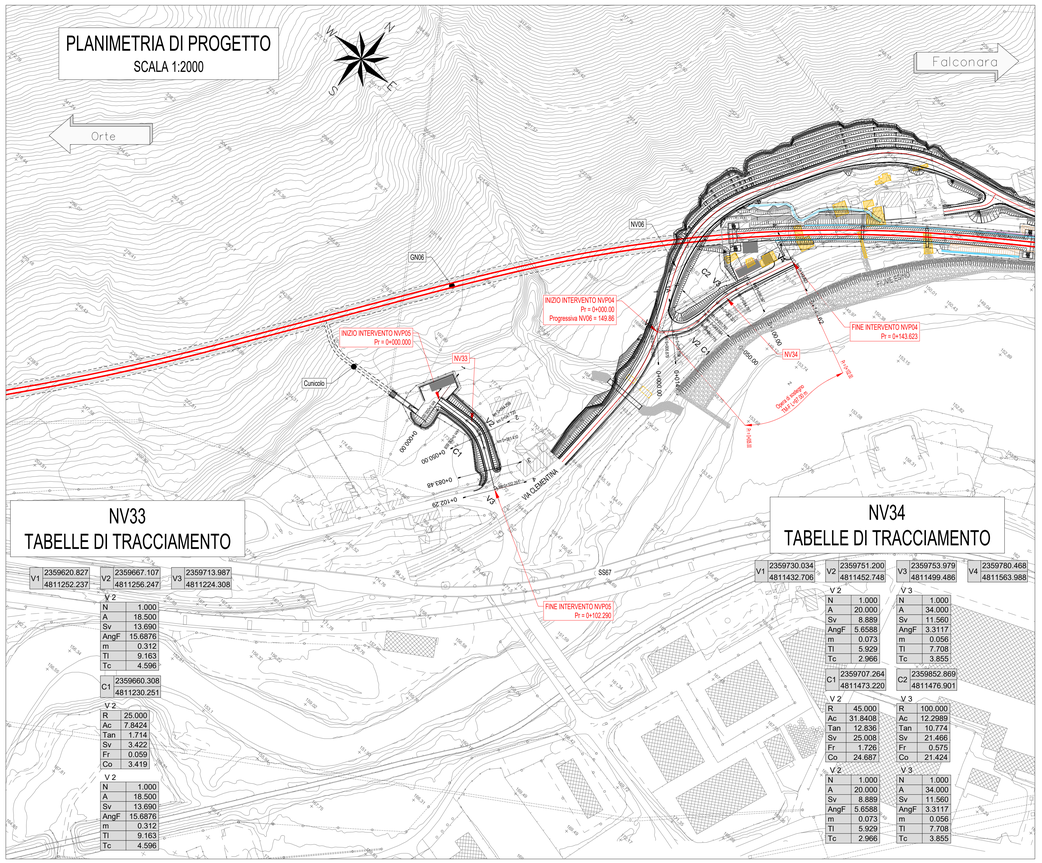

NV33
TABELLE DI TRACCIAMENTO

V1		V2		V3	
2359620.827		2359667.107		2359713.987	
4811252.237		4811256.247		4811224.308	

V 2	
N	1.000
A	18.500
Sv	13.690
AngF	15.6876
m	0.312
Tl	9.163
Tc	4.596

C1	
2359660.308	
4811230.251	

V 2	
R	25.000
Ac	7.8424
Tan	1.714
Sv	3.422
Fr	0.059
Co	3.419

V 2	
N	1.000
A	18.500
Sv	13.690
AngF	15.6876
m	0.312
Tl	9.163
Tc	4.596

NV34
TABELLE DI TRACCIAMENTO

V1		V2		V3		V4	
2359730.034		2359751.200		2359753.979		2359780.468	
4811432.706		4811452.748		4811499.486		4811563.988	

V 2	
N	1.000
A	20.000
Sv	8.889
AngF	5.6588
m	0.073
Tl	5.929
Tc	2.966

C1	
2359707.264	
4811473.220	

V 2	
R	45.000
Ac	31.8408
Tan	12.836
Sv	25.008
Fr	1.726
Co	24.687

V 2	
N	1.000
A	20.000
Sv	8.889
AngF	5.6588
m	0.073
Tl	5.929
Tc	2.966

V 3	
N	1.000
A	34.000
Sv	11.560
AngF	3.3117
m	0.056
Tl	7.708
Tc	3.855

C2	
2359852.869	
4811476.901	

V 3	
R	100.000
Ac	12.2989
Tan	10.774
Sv	21.466
Fr	0.575
Co	21.424

V 3	
N	1.000
A	34.000
Sv	11.560
AngF	3.3117
m	0.056
Tl	7.708
Tc	3.855

NV33
PROFILO LONGITUDINALE
SCALA 1:2000/200

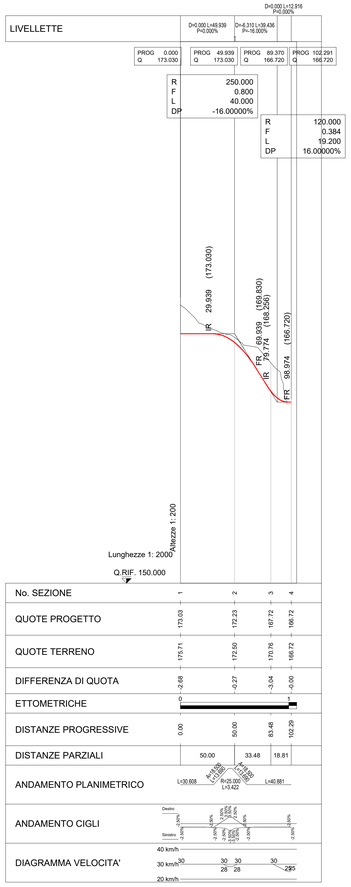

NV34
PROFILO LONGITUDINALE
SCALA 1:2000/200

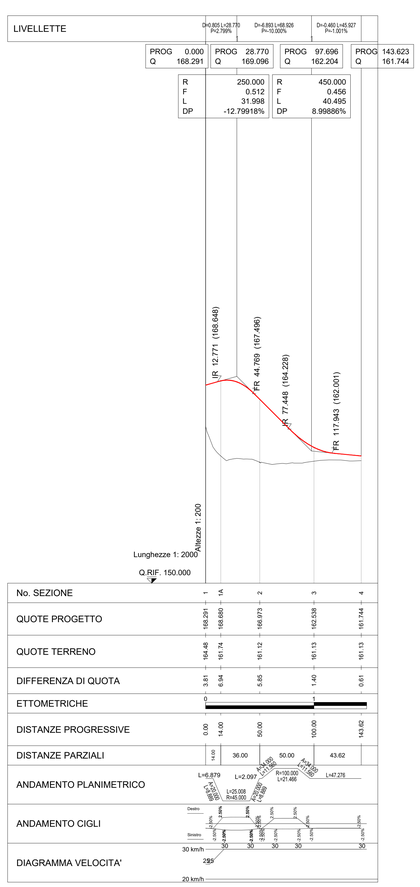

KEY PLAN - Scala 1:20.000

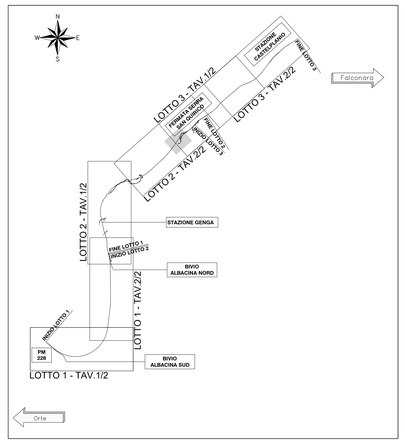

NVP04
SEZIONI TIPO STRADALI
PER VIABILITA' DI ACCESSO AI PIAZZALI
e CATEGORIA "F" LOCALI (con sezione uguale all'esistente)
SEZIONE TIPO:
IN RETTIFILO - SU OPERA DI SOSTEGNO TM-F
SCALA 1:50

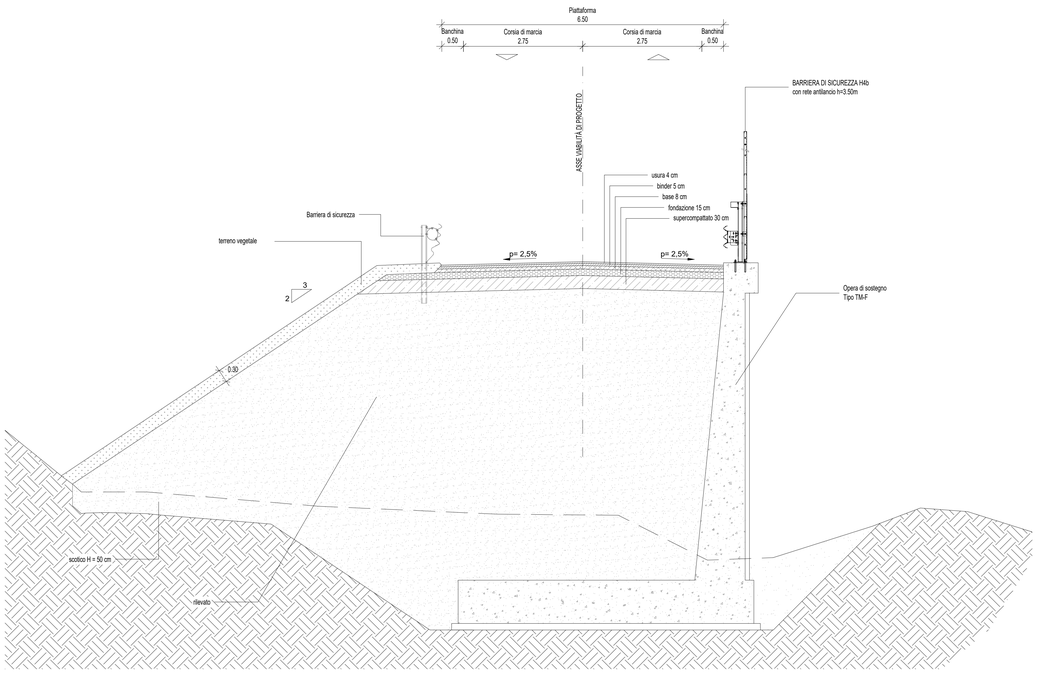

NVP05
SEZIONI TIPO STRADALI
PER VIABILITA' DI ACCESSO AI PIAZZALI
e CATEGORIA "F" LOCALI (con sezione uguale all'esistente)
SEZIONE TIPO:
IN RETTIFILO - IN TRINCEA
SCALA 1:50

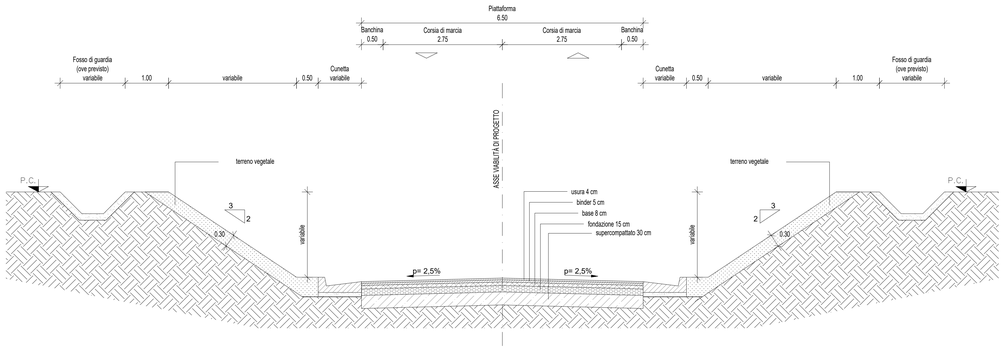

COMMITTENTE:

RFI RETE FERROVIARIA ITALIANA
GRUPPO FERROVIE DELLO STATO ITALIANE

PROGETTAZIONE:

ITALFERR
GRUPPO FERROVIE DELLO STATO ITALIANE

DIREZIONE TECNICA
S.O. PROGETTAZIONE INTEGRATA CENTRO

PROGETTO DI FATTIBILITA' TECNICA ECONOMICA

POTENZIAMENTO INFRASTRUTTURALE ORTE-FALCONARA
RADDOPPIO DELLA TRATTA PM228-CASTELPLANIO
(LOTTO 2)
NUOVE VIABILITÀ DI PROGETTO

NV33 e NV34 - Accesso piazzali "Murano" - Plano-Profilo e sezioni

SCALA : 1:2000

COMMESSA	LOTTO	FASE	ENTE	TIPO DOC.	OPERA/DISCIPLINA	PROGR.	REV.
IR0P	02	R	29	L6	NV3300	001	A

Revis.	Descrizione	Redatto	Data	Verificato	Data	Approvato	Data	Autorizzato	Data
A	*Emissione per gara*	P. Cucino	Sett. 2022	E. Leggieri	Sett. 2022	C.Urciuoli	Sett. 2022	F.Ardulini Settembre 2022	

File: IR0P02R29LENV3300001A.dwg

n. Elab.: