


### TOMBINO SCATOLARE TIPO

SEZIONE LONGITUDINALE  
Scala 1:50

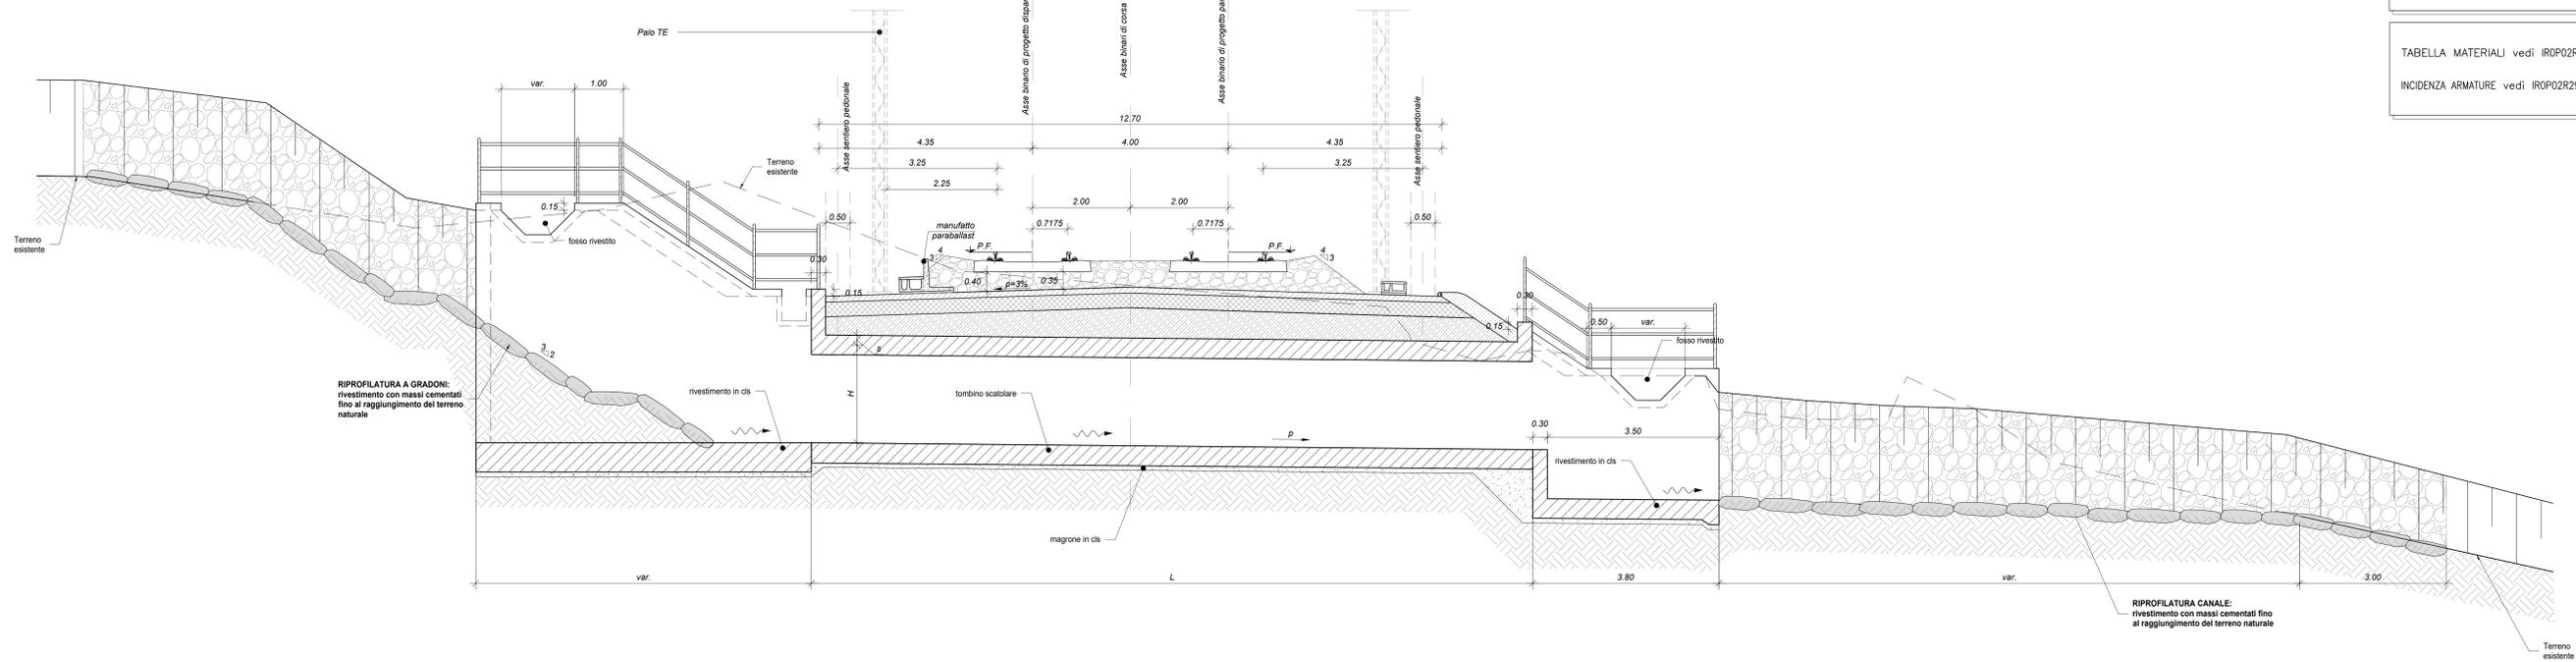


NOTE:  
- Prevedere impermeabilizzazione copertura in doppia guaina bituminosa 3+4mm, strato protettivo in TNT 400g/mq e massetto (C25/30) di spessore 5cm armato con r.a.s.  
- Prevedere impermeabilizzazione piedritti e fondazioni in guaina bituminosa 4mm e strato protettivo in TNT 400g/mq.

TABELLA MATERIALI vedi IROP02R29ITOC0000001


INCIDENZA ARMATURE vedi IROP02R29ITOC0000002

### TOMBINO SCATOLARE TIPO


PIANTA  
Scala 1:50

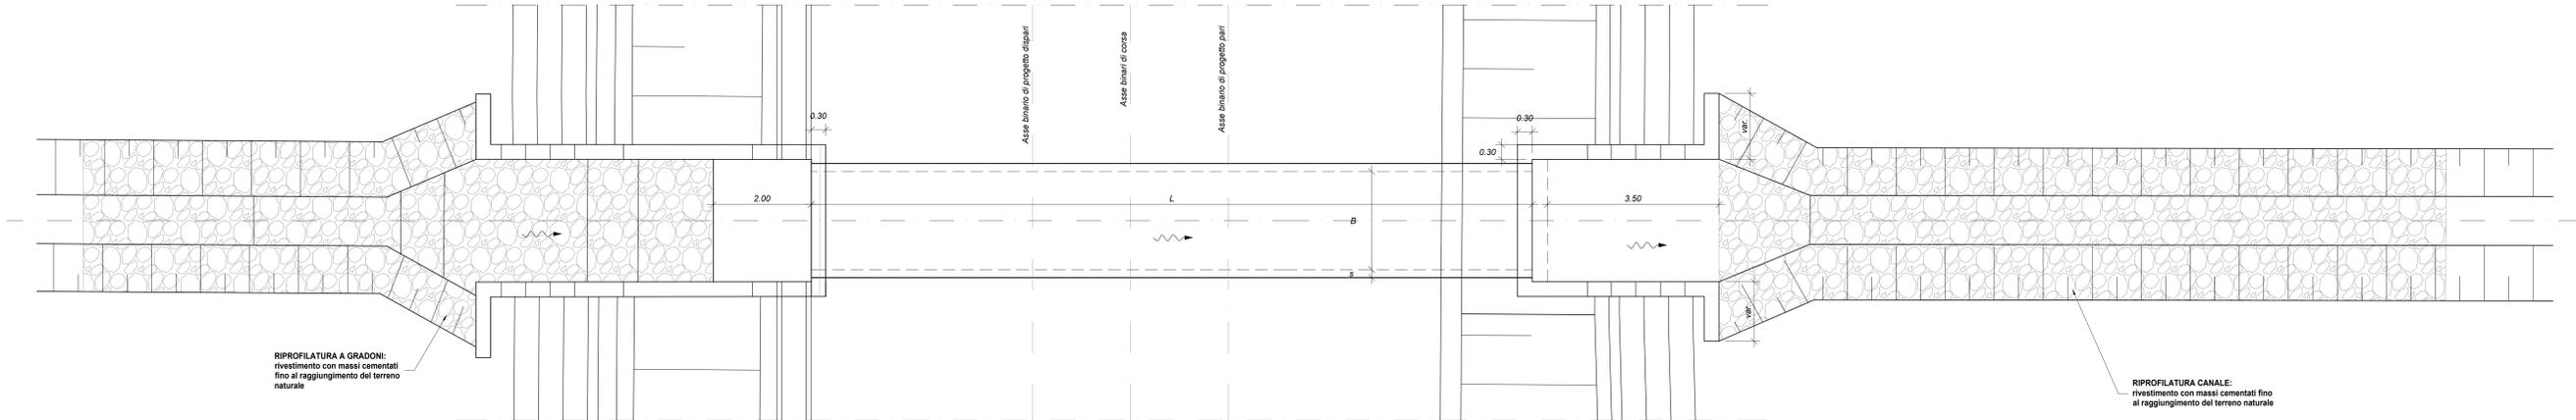

### SEZIONE TRASVERSALE CANALE RIVESTITO Scala 1:25

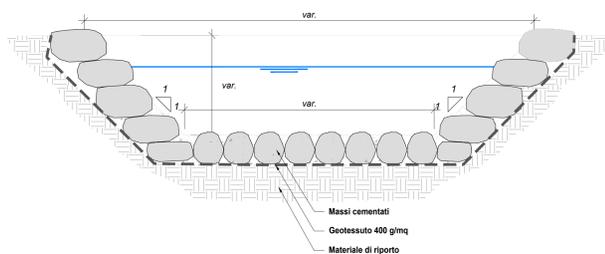

### SEZIONE TRASVERSALE SCATOLARE Scala 1:25

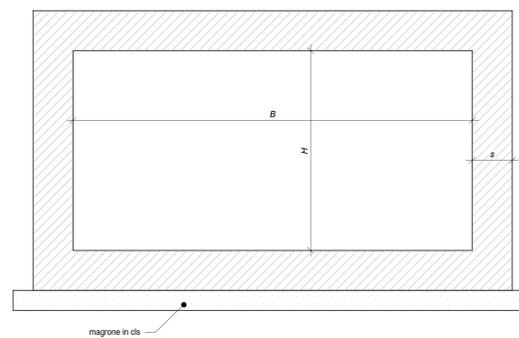

WBS	pk	B (m)	H (m)	P (m/m)	L [m]	s [mm]	LOTTO 2 sp. ricoprimento [m]	Tecnica realizzativa
IN00	1+130 BN	2.0	2.0	0.010	31.0	500	1.8	Ponte Essen Standard con posa in conci a spinta (per la parte interferente con la LS)
IN01	2+254	2.0	2.0	0.010	16.0	400	1.80	Scavo e posa (non interferente con linea esistente)
IN02	2+513	4.0	2.0	0.010	15.0	500	3.07	Scavo e posa (non interferente con linea esistente)
IN03	2+849	2.0	2.0	0.010	16.0	400	1.60	Scavo e posa (non interferente con linea esistente)
IN05	7+423	2.0	2.0	0.005	14.0	400	1.27	Scavo e posa (non interferente con linea esistente)
IN06	7+483	2.0	2.0	0.010	18.0	400	1.79	Ponte Essen
IN07	7+760	4.0	2.5	0.010	14.0	500	1.10	Ponte Essen
IN08	8+592	6.0	2.5	0.010	27.0	600	1.32	Ponte Essen e scavo per viabilità
IN09	8+672	2.0	2.0	0.010	27.0	400	1.45	Ponte Essen e scavo per viabilità

COMMITTENTE:  
**RFI**  
RAFFINAZIONE FERROVIARIA ITALIANA  
GRUPPO FERROVIE DELLO STATO ITALIANE

PROGETTAZIONE:  
**ITALFERR**  
GRUPPO FERROVIE DELLO STATO ITALIANE

DIREZIONE TECNICA  
S.O. PROGETTAZIONE INTEGRATA CENTRO  
PROGETTO DI FATTIBILITA' TECNICA ECONOMICA

POTENZIAMENTO INFRASTRUTTURALE ORTE-FALCONARA  
RADDOPPIO DELLA TRATTA PM228-CASTELPLANIO

(LOTTO 2)  
TOMBINI E CANALI IDRAULICI

TIPOLOGICI TOMBINI FERROVIARI  
PIANTA, PROSPETTO E SEZIONI

SCALA: VARIE

Revis.	Descrizione	Redatto	Data	Verificato	Data	Approvato	Data	Autorizzato	Data
A	Emissione per gara	P. Cuono	02/09/2022	G. Quaresima	02/09/2022	C. Unzueta	02/09/2022	F. Arduni	02/09/2022