PLANIMETRIA
SCALA 1:200

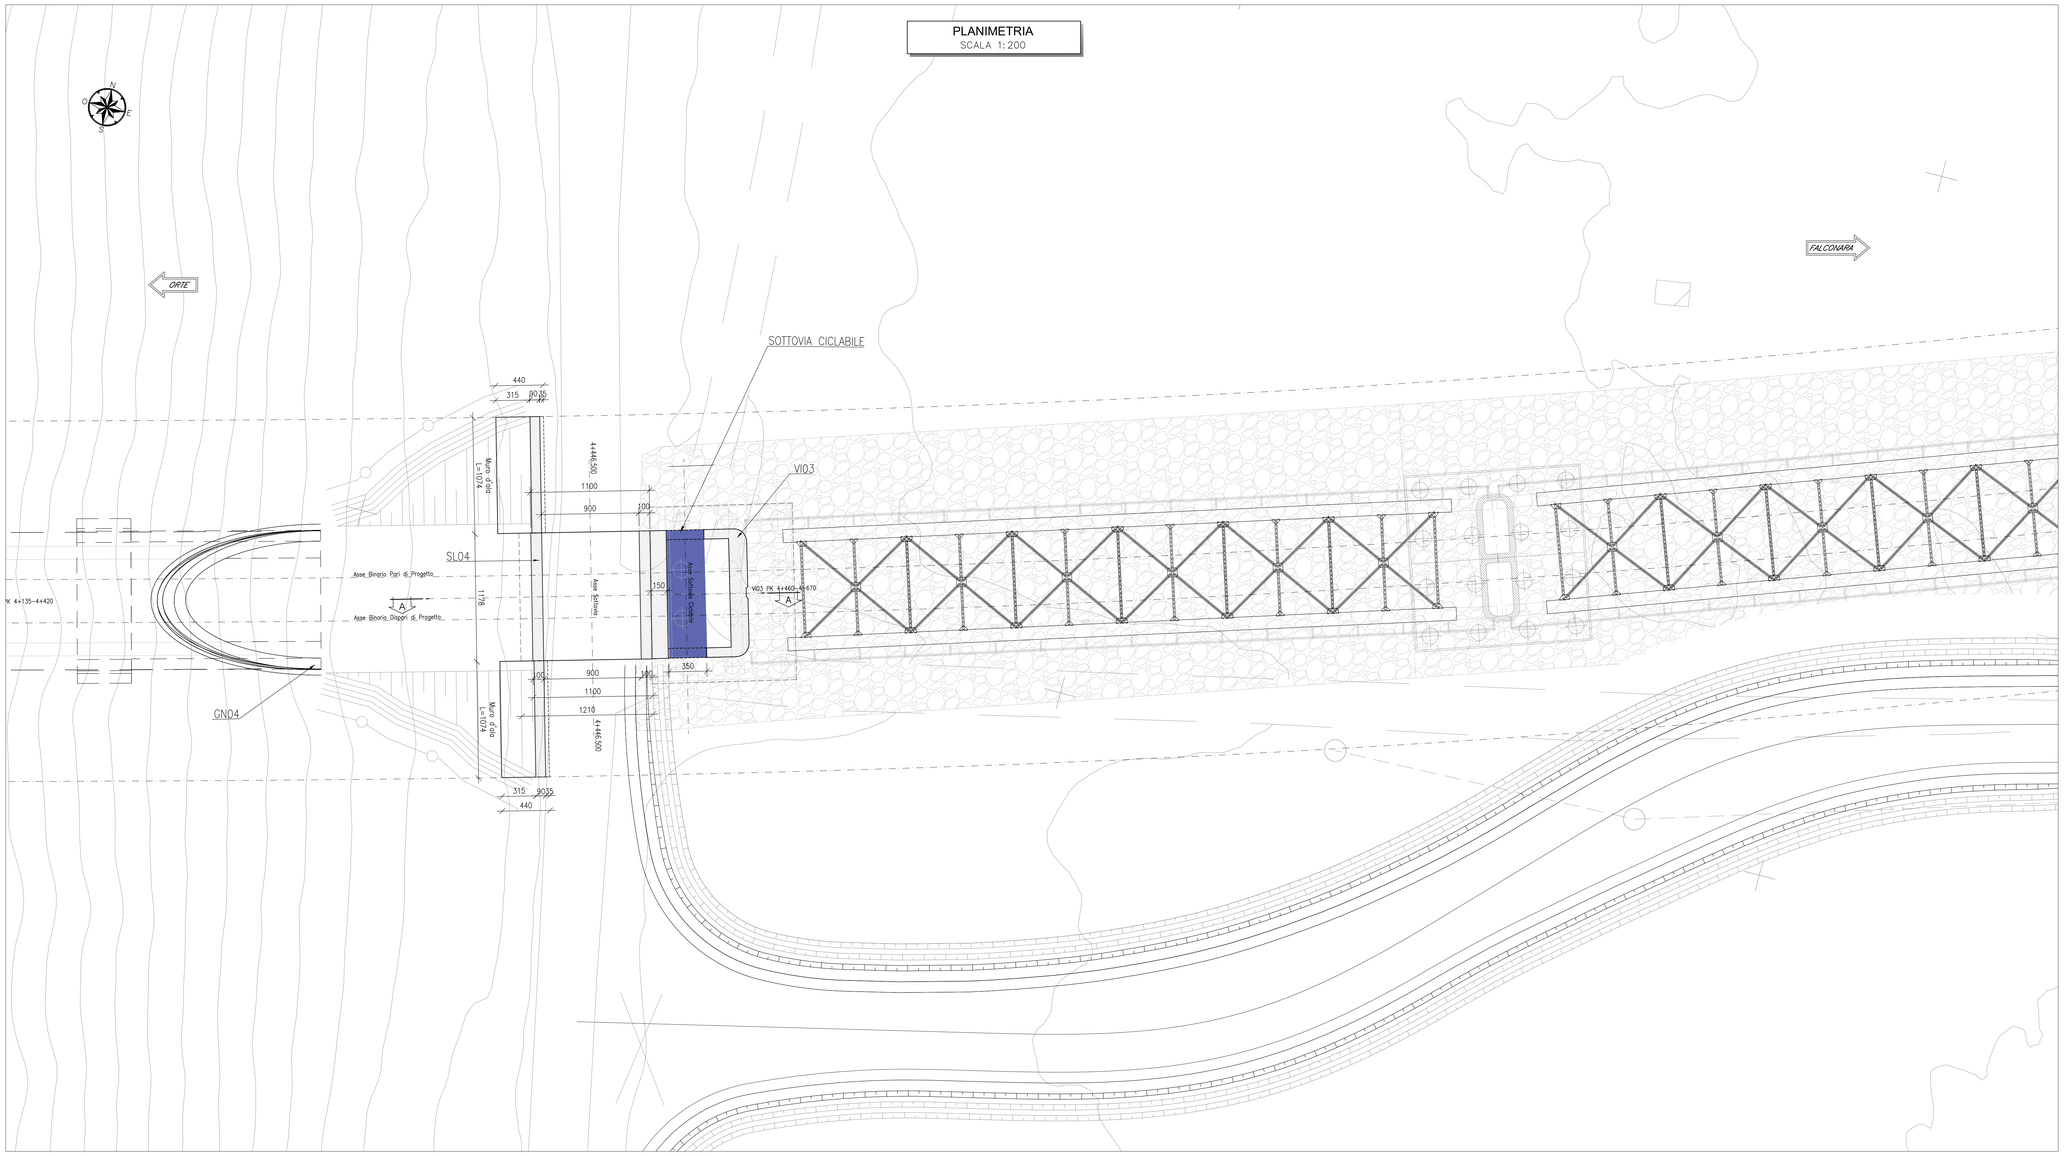

KEY PLAN - Scala 1:20.000

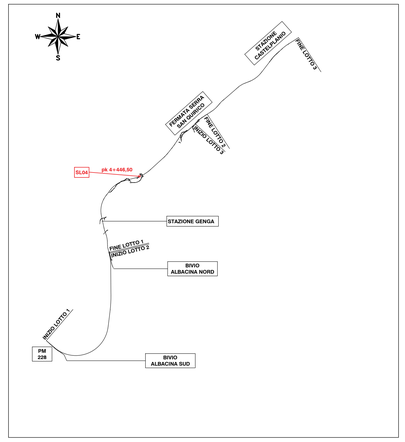

NOTE:

- Prevedere cordoni bentonitici in corrispondenza delle riprese di getto.
- Prevedere impermeabilizzazione copertura in doppia guaina bituminosa 3+4mm, strato protettivo in TNT 400gr/mq e massetto (C25/30) di spessore 5cm armato con r.e.s.
- Prevedere impermeabilizzazione piedritti e fondazione in guaina bituminosa 4mm e strato protettivo in TNT 400gr/mq.

SEZIONE A-A
SCALA 1:100

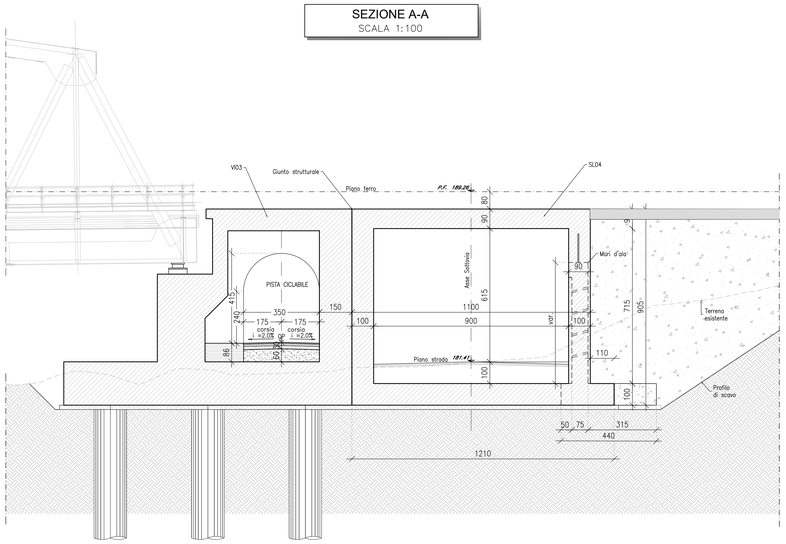

SEZIONE B-B
SCALA 1:100

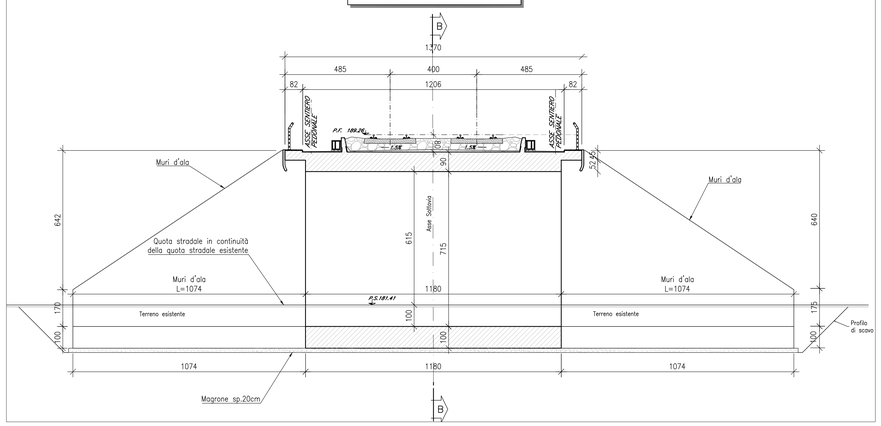

TABELLA MATERIALI IR0P02R29TTOC0000001
INCIDENZA ARMATURE IR0P02R29TTOC0000002
OPERE DI SOSTEGNO PROVVISIONALI IR0P02R29PZRI0000001/3
OPERE DI SOSTEGNO IR0P02R29PZRI0005001/7

COMMITTENTE:

RFI RETE FERROVIARIA ITALIANA
GRUPPO FERROVIE DELLO STATO ITALIANE

PROGETTAZIONE:

ITALFERR
GRUPPO FERROVIE DELLO STATO ITALIANE

DIREZIONE TECNICA
S.O. PROGETTAZIONE INTEGRATA CENTRO

PROGETTO DI FATTIBILITA' TECNICA ECONOMICA

POTENZIAMENTO INFRASTRUTTURALE ORTE–FALCONARA
RADDOPPIO DELLA TRATTA PM228–CASTELPLANIO
(LOTTO 2)
SOTTOPASSI E SOTTOVIA

SL04 – Pianta, prospetto e sezioni

SCALA : VARIE

COMMESSA	LOTTO	FASE	ENTE	TIPO DOC.	OPERA/DISCIPLINA	PROGR.	REV.
IR0P	02	R	29	PZ	SL0400	701	A

Revis.	Descrizione	Redatto	Data	Verificato	Data	Approvato	Data	Autorizzato	Data
A	*Emissione per gara*	P. Cucino	Apr. 2023	G. Quaceci M.R.Romano	Apr. 2023	C.Urciuoli	Apr. 2023	F.Arduini Aprile 2023	

File: IR0P02R29PZSL0400701A.dwg

n. Elab.: