

COMMITTENTE:



PROGETTAZIONE:



DIREZIONE TECNICA

S.O. PROGETTAZIONE INTEGRATA CENTRO

PROGETTO DI FATTIBILITA' TECNICA ECONOMICA

POTENZIAMENTO INFRASTRUTTURALE ORTE-FALCONARA

RADDOPPIO DELLA TRATTA PM228-CASTELPLANIO

(LOTTO 2)

NUOVE VIABILITÀ DI PROGETTO

NV01 - Sezioni trasversali - passo 50m

SCALA :

1:200

COMMESSA LOTTO FASE ENTE TIPO DOC. OPERA/DISCIPLINA PROGR. REV.

IR0P 02 R 29 W9 NV0100 001 A

Revis.	Descrizione	Redatto	Data	Verificato	Data	Approvato	Data	Autorizzato	Data
A	Emissione per gara	P. Cucino <i>P. Cucino</i>	Set. 2022	E. Leggieri <i>E. Leggieri</i>	Set. 2022	C.Urciuoli <i>C. Urciuoli</i>	Set. 2022	F. Arduini	Set. 2022



File:IR0P02R29W9NV0100001A.dwg


n. Elab.:

PROFILO L2 NV01

SEZIONE 1A

PROGRESSIVA 16.50

Scavo	
B1	11.22 m ²
Scotico Scavo	
CB1	1.28 m ²
CB2	0.96 m ²
Total:	2.24 m ²
Demol. pavimentaz.	
CC1	7.15 m ²
Vegetale	
D1	0.45 m ²
D2	0.32 m ²
Total:	0.77 m ²
Usura	
EA1	0.58 m ²
Binder	
EB1	0.72 m ²
Base	
EC1	1.17 m ²
Fondazione	
ED1	2.18 m ²
Supercompattato	
EE1	4.37 m ²
Fosso Scavo	
FB1	0.87 m ²

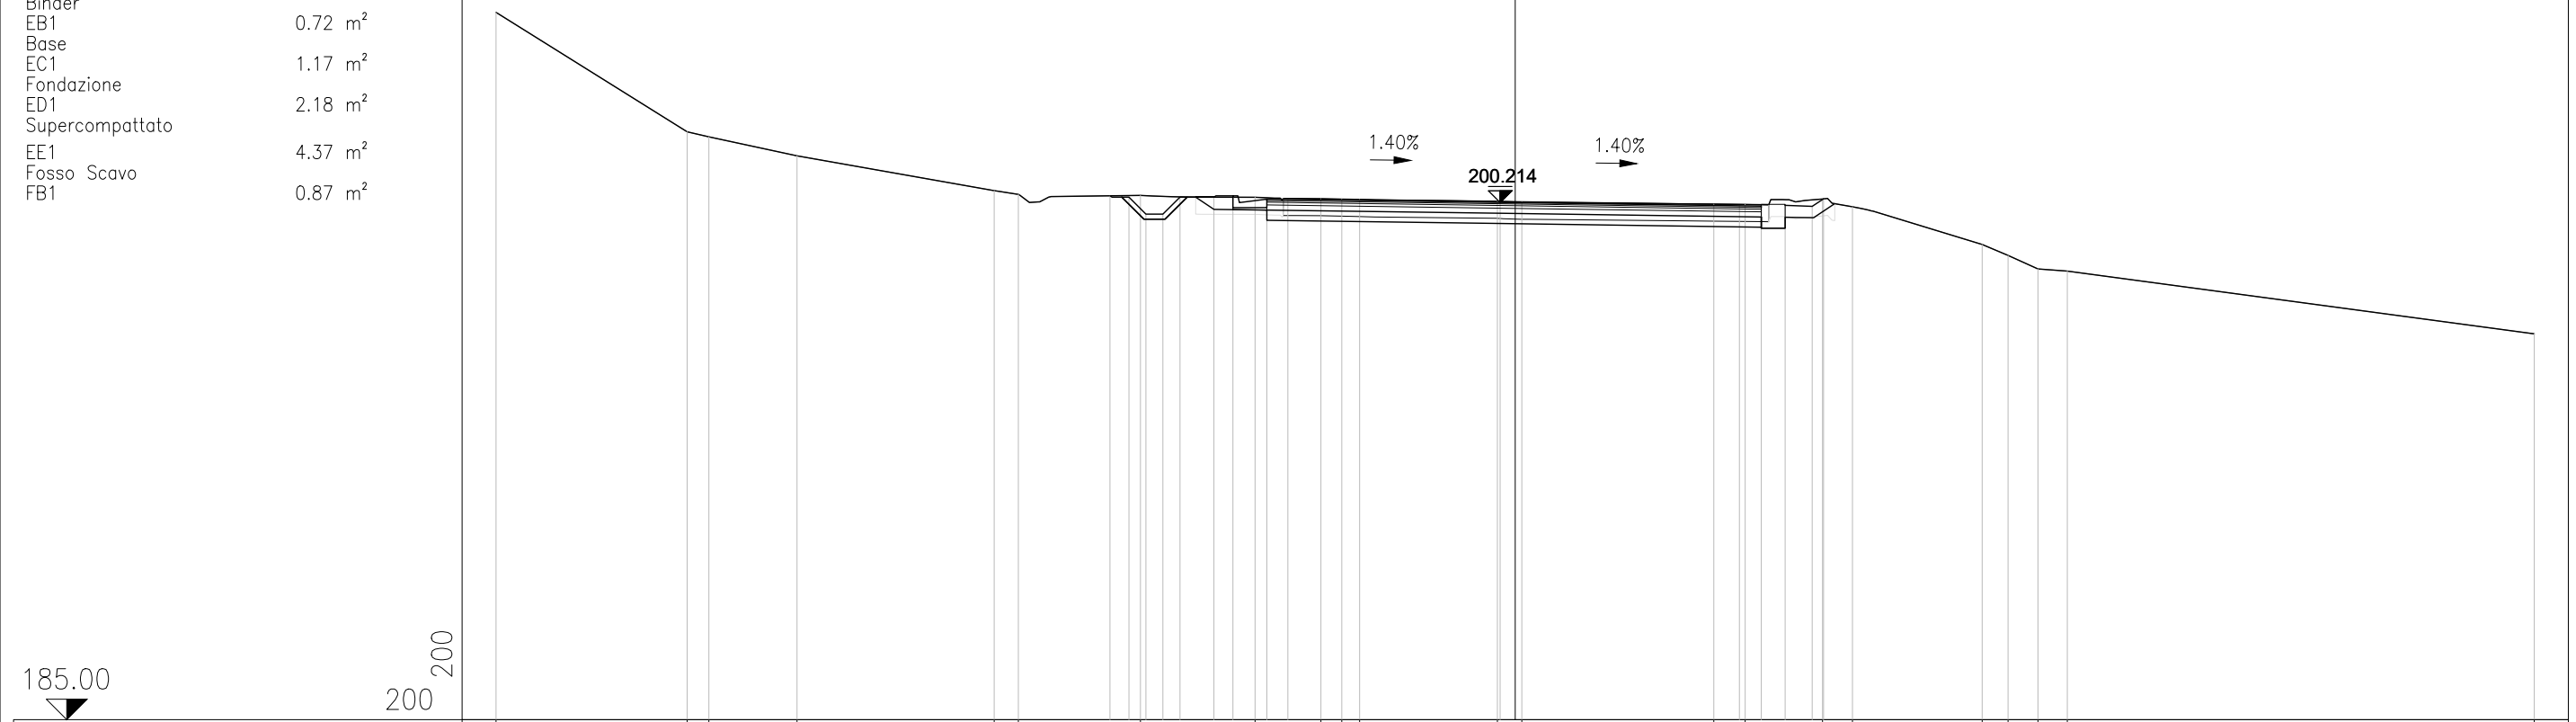


PROGRESSIVE TERRENO	-30.00	-24.37	-23.73	-21.14	-15.34	-14.62	-11.03	-7.65	-5.72	-5.10	-4.58	-0.52	0.20	5.85	6.77	9.05	9.93	13.75	14.51	15.39	16.25	30.00	
PARZIALI TERRENO		5.63	0.64	2.59	5.80	0.72	3.59	3.38	1.93	0.62	0.52	4.06	0.72	5.65	0.92	2.28	0.88	3.82	0.76	0.88	0.86	13.75	
QUOTE TERRENO	205.81	202.29	202.14	201.59	200.56	200.45	200.42	200.36	200.32	200.31	200.30	200.25	200.22	200.16	200.15	200.32	200.09	198.98	198.66	198.26	198.20	196.35	
PROGRESSIVE PROGETTO							-11.93	-11.37	-10.87	-10.37	-9.87	-8.87	-8.31	-7.31	-6.69		-0.44						
PARZIALI PROGETTO					0.56	0.50	0.50	0.50	1.00	0.56	1.00	0.62	6.25		7.04	0.65	0.70	0.80	0.33				
QUOTE PROGETTO					200.41	200.37	199.87	199.87	200.37	200.41	200.31	200.30	200.21		200.12	200.11	200.16	200.10	200.32				

PROFILO L2 NV01

SEZIONE 2

PROGRESSIVA 50.00

Rilevato	
A1	1.58 m ²
Scavo	
B1	6.71 m ²
Scotico Rilevato	
CA1	1.85 m ²
CA2	0.20 m ²
Total:	2.05 m ²
Scotico Scavo	
CB1	0.05 m ²
CB2	2.81 m ²
CB3	0.63 m ²
Total:	3.49 m ²
Demol. pavimentaz.	
CC1	2.93 m ²
Vegetale	
D1	1.17 m ²
D2	1.69 m ²
Total:	2.86 m ²
Usura	
EA1	0.29 m ²
Binder	
EB1	0.36 m ²
Base	
EC1	0.58 m ²
Fondazione	
ED1	1.10 m ²
Supercompattato	
EE1	2.18 m ²
Fosso Scavo	
FB1	2.92 m ²

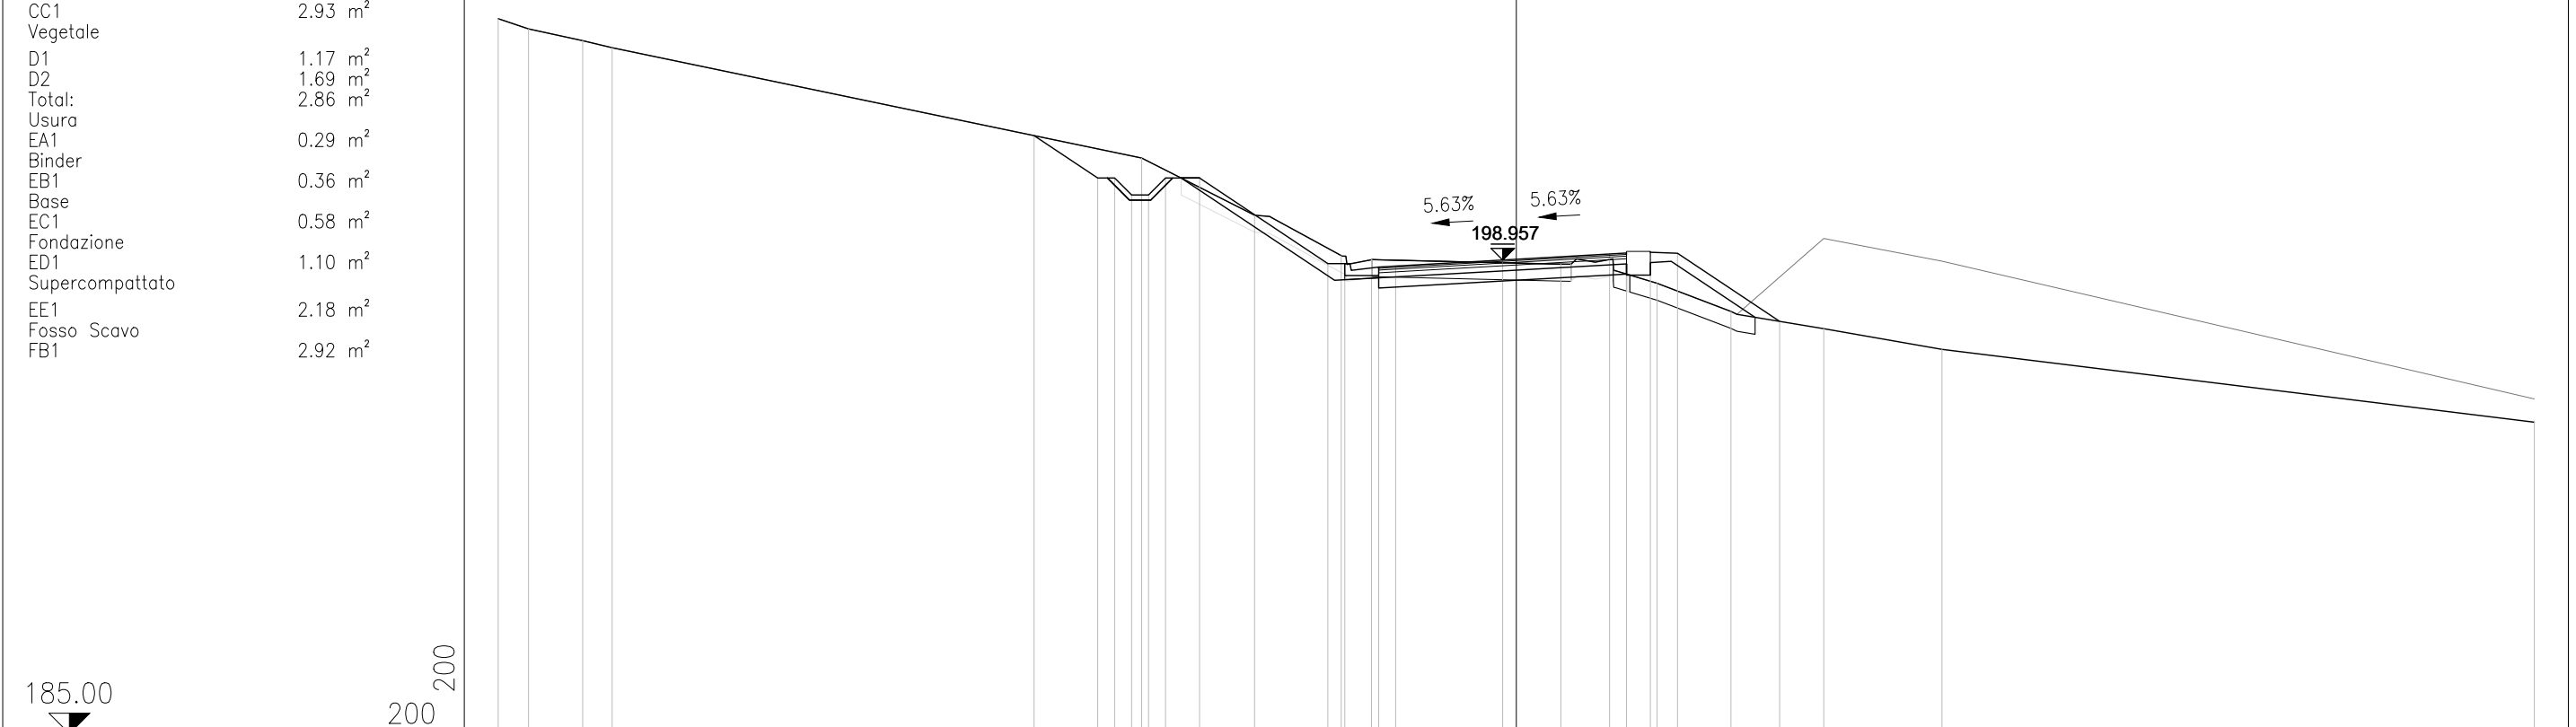

PROGRESSIVE TERRENO	-30.00	-29.11	-27.51	-26.64		-11.04	-7.71	-5.16	-4.27		1.31	4.15	6.33	9.06	12.55				30.00			
PARZIALI TERRENO	0.89	1.60	0.87		15.60	3.33	2.55	0.89		5.58	2.84	2.18	2.73	3.49				17.45				
QUOTE TERRENO	206.07	205.77	205.42	205.21		201.96	200.28	199.09	198.97		198.83	198.27	197.44	196.93	196.32				194.18			
PROGRESSIVE PROGETTO						-14.21																
PARZIALI PROGETTO						1.88	0.50	0.50	0.50	0.50	1.00	3.78	0.50	1.00	0.50	3.15		3.15				
QUOTE PROGETTO						202.62	201.37	201.37	200.87	200.87	201.37	201.37	198.85	198.85	198.75	198.78	198.96	199.13	199.16	199.21	199.15	197.15

PROFILO L2 NV01

SEZIONE 2A

PROGRESSIVA 65.26

Rilevato	
A1	1.63 m ²
Scavo	
B1	14.34 m ²
Scotico Rilevato	
CA1	1.30 m ²
Scotico Scavo	
CB1	1.84 m ²
CB2	1.51 m ²
Total:	3.35 m ²
Demol. pavimentaz.	
CC1	2.73 m ²
Vegetale	
D1	0.96 m ²
D2	1.25 m ²
Total:	2.21 m ²
Usura	
EA1	0.29 m ²
Binder	
EB1	0.34 m ²
Base	
EC1	0.54 m ²
Fondazione	
ED1	1.03 m ²
Supercompattato	
EE1	2.04 m ²
Fosso Scavo	
FB1	1.12 m ²

185.00

200
200

PROGRESSIVE TERRENO	-30.00	-29.13		-21.81			-11.72	-10.74		-6.99	-6.12	-5.41		0.78	1.90		5.14	6.89	8.29		16.01					30.00	
PARZIALI TERRENO	0.87		7.32			10.09	0.98		3.75	0.87	0.71		6.19	1.12	3.24	1.75	1.40		7.72				13.99				
QUOTE TERRENO	205.14	205.09		202.57			200.24	200.00		199.67	199.60	199.15		198.85	198.97		196.40	196.59	196.40		196.13					194.98	
PROGRESSIVE PROGETTO							-11.17	-10.18	-9.68	-9.18	-8.68	-7.68		-5.08	-4.58	-3.58		-0.16	2.75	3.95	4.75	6.94					
PARZIALI PROGETTO							0.99	0.50	0.50	0.50	1.00	2.60		0.50	1.00	3.42		2.91	1.20	0.80	2.19						
QUOTE PROGETTO							200.11	199.78	199.28	199.28	199.78	199.78		198.04	198.04	197.94		198.03	198.04	198.09	198.04	196.58					

2.50%
0.48%

196.029

PROFILO L2 NV01


SEZIONE 2B

PROGRESSIVA 98.75

Scavo	
B1	44.24 m ²
Scotico Scavo	
CB1	3.28 m ²
CB2	3.61 m ²
Total:	6.89 m ²
Demol. pavimentaz.	
CC1	2.81 m ²
Vegetale	
D1	0.37 m ²
D2	0.09 m ²
D3	2.21 m ²
Total:	2.67 m ²
Usura	
EA1	0.26 m ²
Binder	
EB1	0.32 m ²
Base	
EC1	0.52 m ²
Fondazione	
ED1	0.96 m ²
Supercompattato	
EE1	1.96 m ²
Fosso Scavo	
FB1	1.02 m ²
Usura marciap.	
GA1	0.09 m ²
Massetto marciap.	
GB1	0.30 m ²
Fondazione marciap.	
GC1	0.09 m ²
GC2	0.28 m ²
Total:	0.37 m ²

185.00


200
200

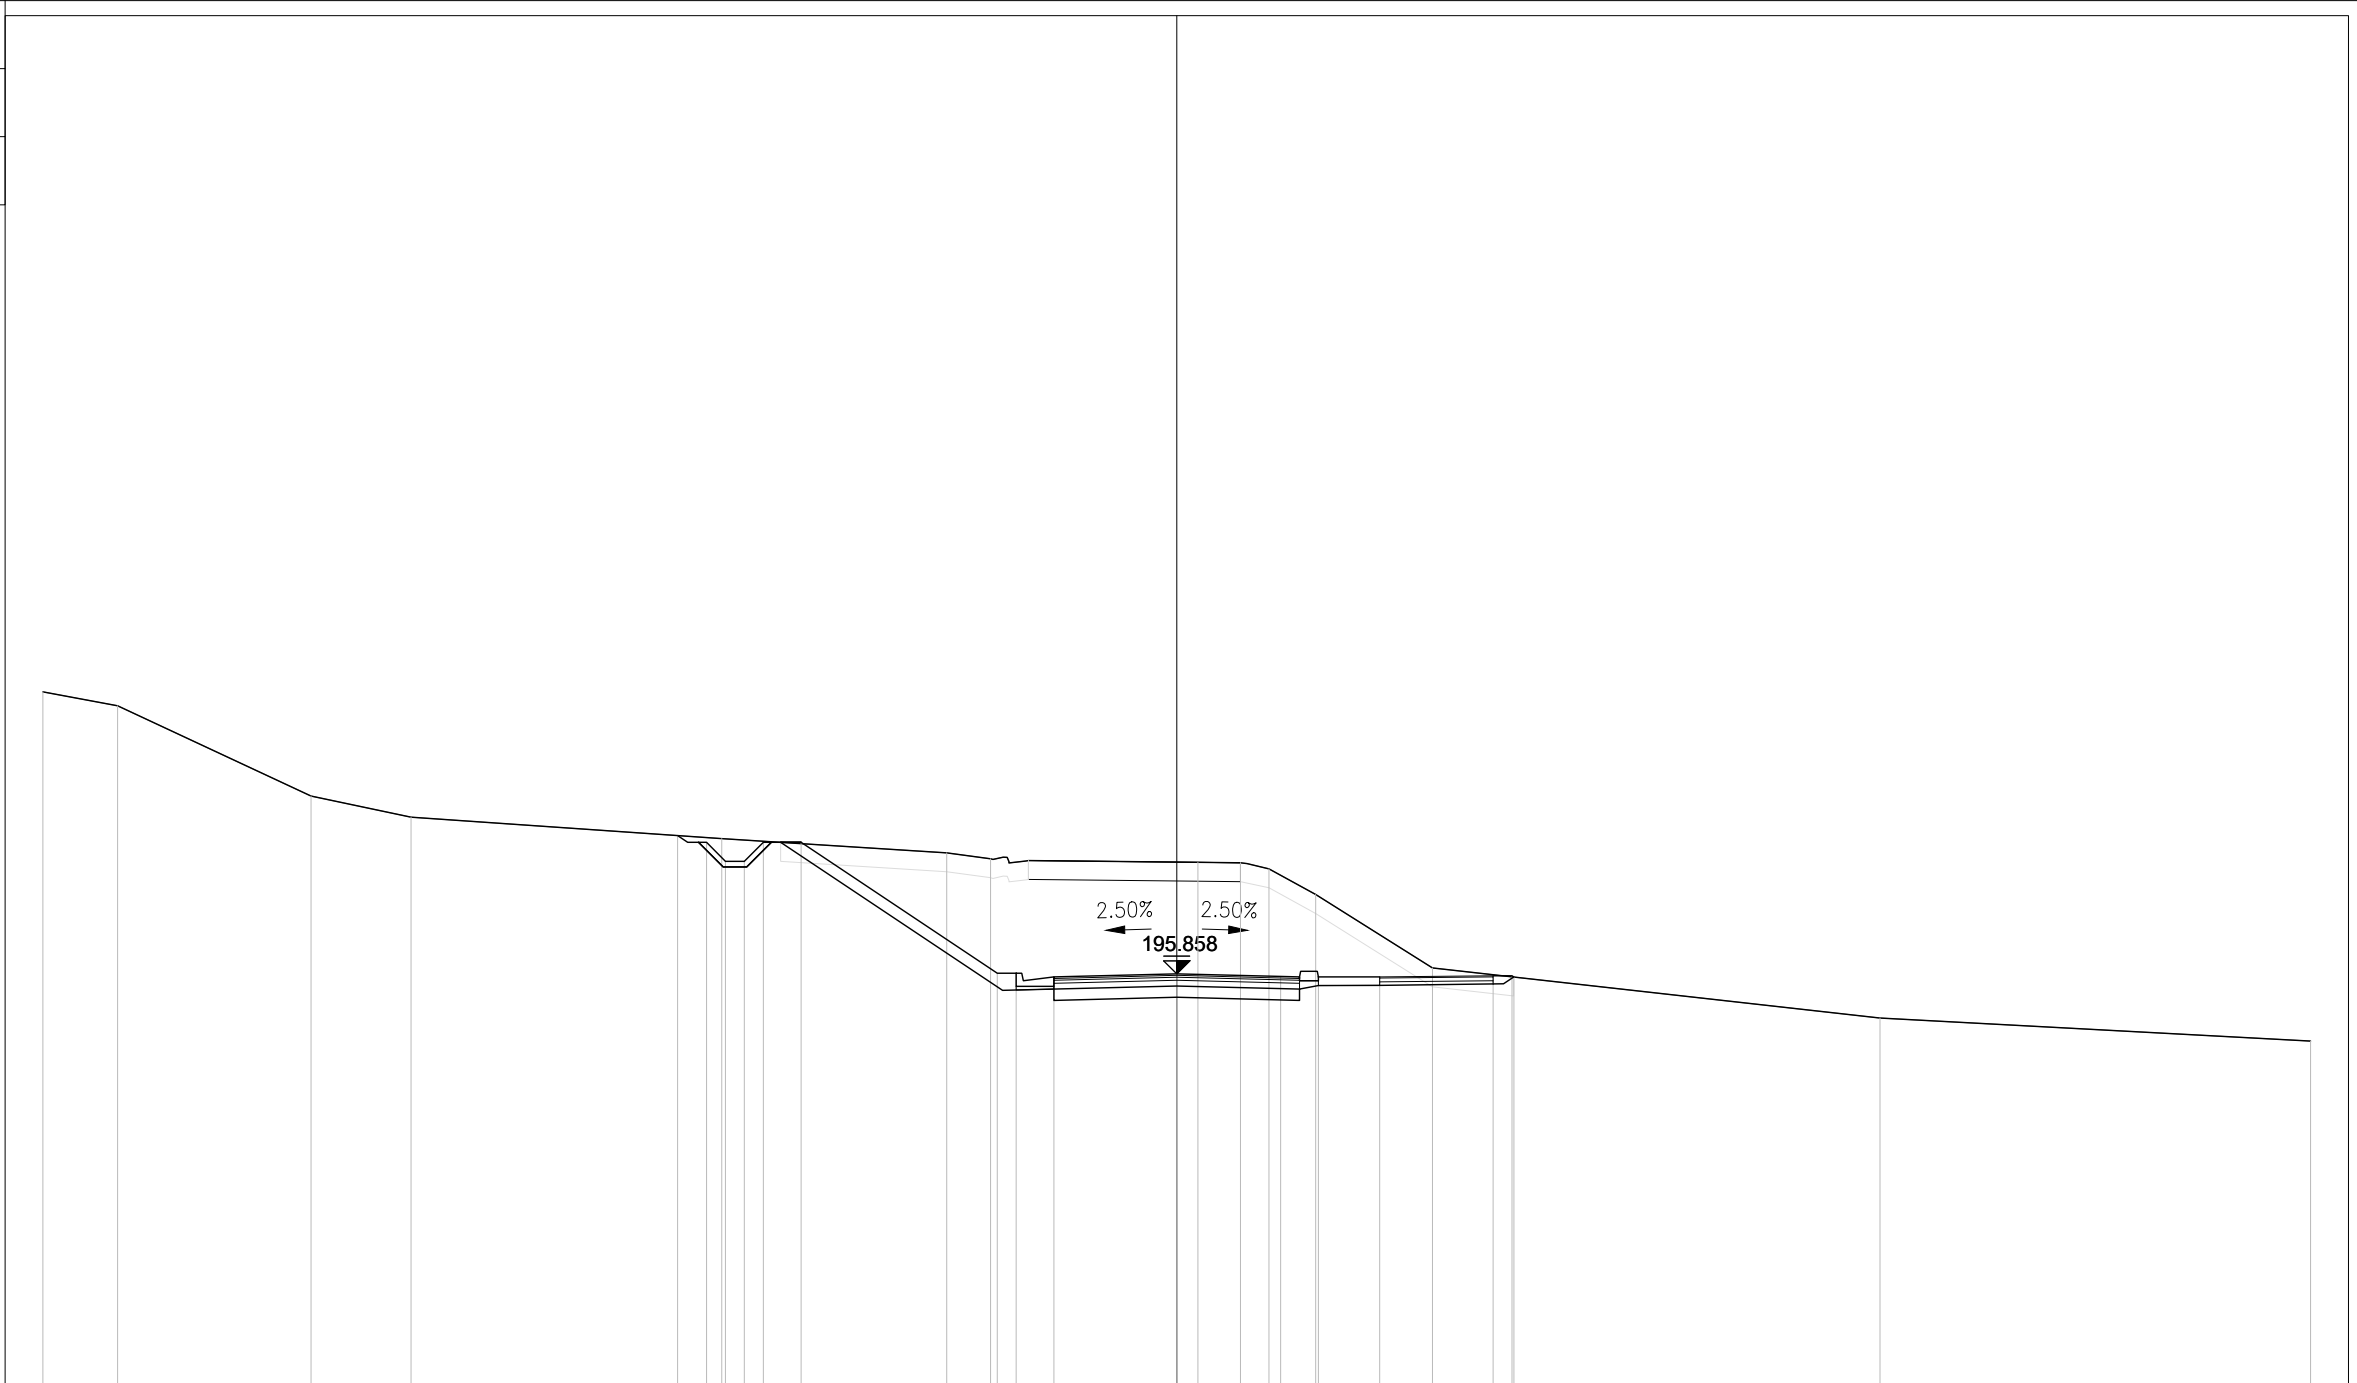

PROGRESSIVE TERRENO	-30.00	-28.02	-22.90	-20.26	-12.04	-6.08	-4.93	0.56	1.69	2.44	3.67	6.77	18.61	30.00						
PARZIALI TERRENO	1.98	5.12	2.64	8.22	5.96	1.15	5.49	1.13	0.75	1.23	3.10	11.84	11.39							
QUOTE TERRENO	203.32	202.95	200.56	200.00	199.43	199.06	198.90	198.81	198.80	198.63	197.96	196.01	194.69	194.08						
PROGRESSIVE PROGETTO					-13.21	-12.44	-11.94	-11.44	-10.94	-9.94	-4.75	-4.25	-3.25	0.00	2.75	3.75	5.37	8.37	8.87	8.92
PARZIALI PROGETTO					0.77	0.50	0.50	0.50	1.00	5.19	0.50	1.00	3.25	2.75	1.00	1.62	3.00	0.50	0.05	
QUOTE PROGETTO					199.51	199.34	198.84	198.84	199.34	199.34	195.88	195.88	195.78	195.86	195.79	195.78	195.78	195.81	195.81	195.77

PROFILO L2 NV01
 SEZIONE 3
 PROGRESSIVA 100.00

Scavo	
B1	45.64 m ²
Scotico Scavo	
CB1	3.37 m ²
CB2	3.71 m ²
Total:	7.08 m ²
Demol. pavimentaz.	
CC1	2.81 m ²
Vegetale	
D1	0.29 m ²
D2	0.21 m ²
D3	2.21 m ²
Total:	2.71 m ²
Usura	
EA1	0.26 m ²
Binder	
EB1	0.32 m ²
Base	
EC1	0.52 m ²
Fondazione	
ED1	0.96 m ²
Supercompattato	
EE1	1.96 m ²
Fosso Scavo	
FB1	1.05 m ²
Usura marciap.	
GA1	0.09 m ²
Massetto marciap.	
GB1	0.30 m ²
Fondazione marciap.	
GC1	0.09 m ²
GC2	0.28 m ²
Total:	0.37 m ²

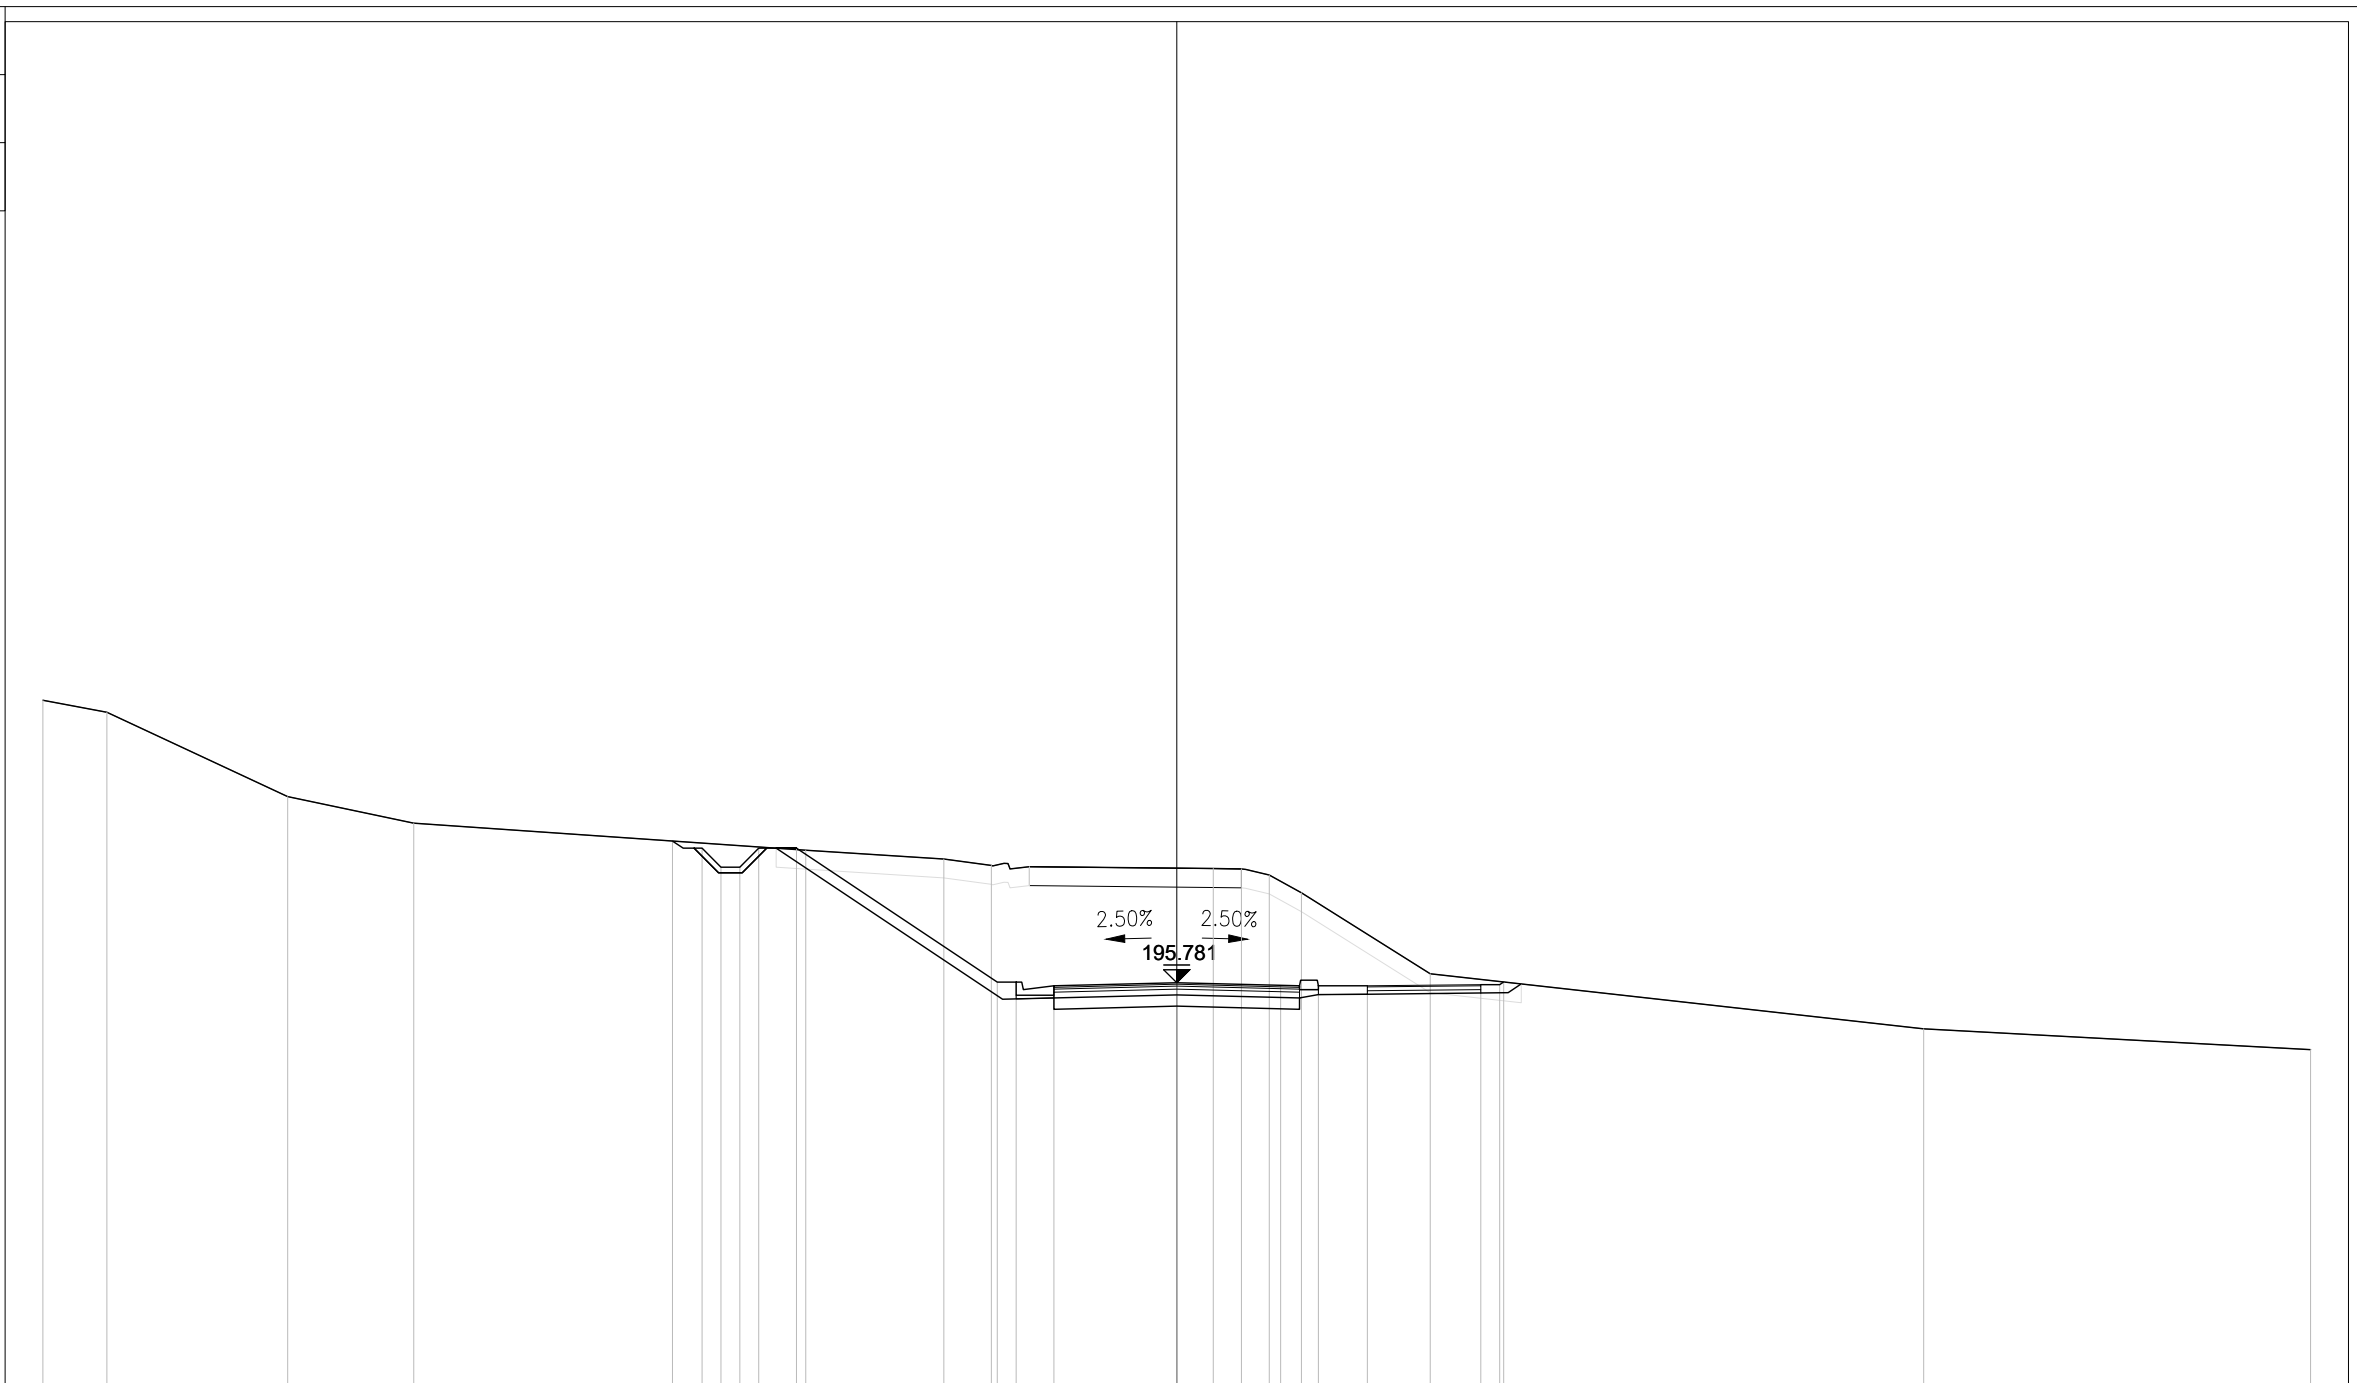

185.00
 ▽


200
 200

PROFILO L2 NV01

SEZIONE 3A

PROGRESSIVA 128.44

Riempimento	
AB1	11.95 m ²
Scavo	
B1	85.75 m ²
Scotico Scavo	
CB1	0.83 m ²
CB2	2.59 m ²
Total:	3.42 m ²
Demol. pavimentaz.	
CC1	2.86 m ²
Usura	
EA1	0.26 m ²
Binder	
EB1	0.32 m ²
Base	
EC1	0.52 m ²
Fondazione	
ED1	0.98 m ²
Supercompattato	
EE1	1.94 m ²
Fosso Rilevato	
FA1	0.05 m ²
Fosso Scavo	
FB1	1.07 m ²
FB2	0.02 m ²
Total:	1.09 m ²
Usura marciap.	
GA1	0.08 m ²
Massetto marciap.	
GB1	0.31 m ²
Fondazione marciap.	
GC1	0.39 m ²
Scavo Provision.	
PB1	15.90 m ²
PB2	7.27 m ²
Total:	23.17 m ²
Scotico Provision.	
PC1	2.76 m ²
PC2	0.42 m ²
Total:	3.18 m ²

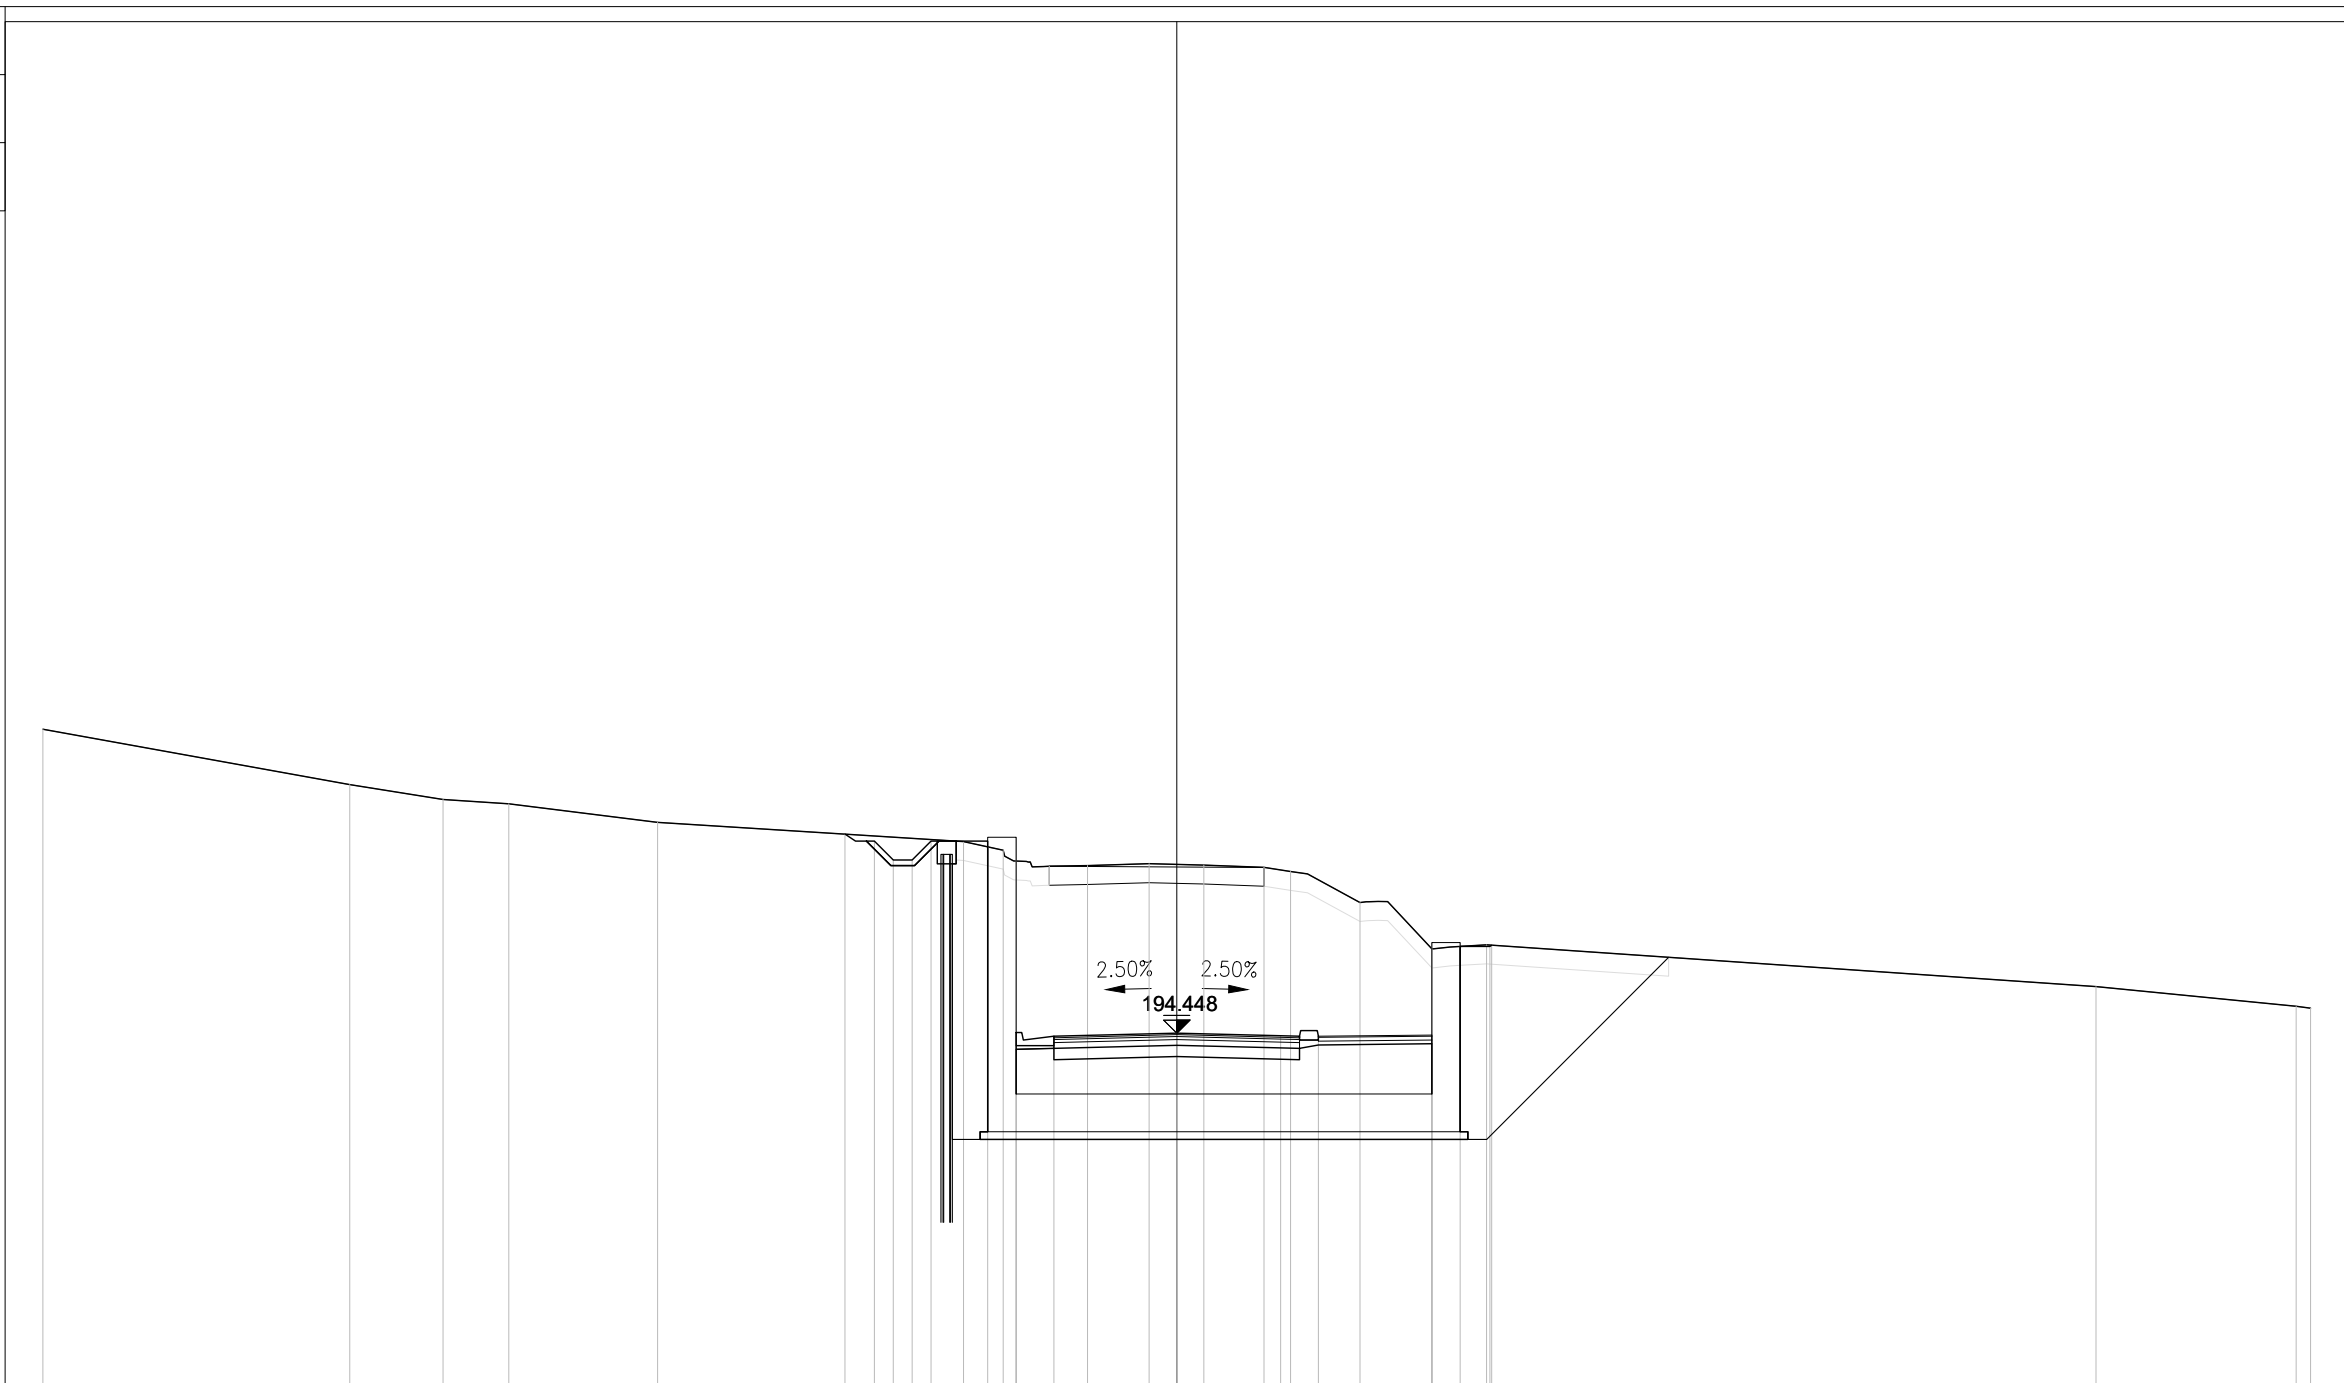

185.00

200
200

PROGRESSIVE TERRENO	-30.00	-21.88	-19.41	-17.67	-13.74	-5.64	-4.59	-2.36	-0.73	0.72	2.31	3.01	4.85	6.76	8.20	24.32	29.62	30.00
PARZIALI TERRENO	8.12	2.47	1.74	3.93	8.10	1.05	2.23	1.63	1.45	1.59	0.70	1.84	1.91	1.44	16.12	5.30	0.38	
QUOTE TERRENO	202.49	201.02	200.63	200.52	200.02	199.52	199.29	198.88	198.93	198.89	198.83	198.72	197.90	196.67	196.78	195.68	195.16	195.11
PROGRESSIVE PROGETTO																		
PARZIALI PROGETTO						0.78	0.50	0.50	0.50	0.50	1.50	0.75	1.00	3.25	0.00	2.75	3.75	6.75
QUOTE PROGETTO						199.71	199.53	199.03	199.03	199.53	199.53	199.63	199.47	194.37	194.45	194.38	194.37	196.84

PROFILO L2 NV01

SEZIONE 3B

PROGRESSIVA 138.76

Riempimento	
AB1	8.65 m ²
Scavo	
B1	87.32 m ²
Scotico Scavo	
CB1	0.95 m ²
CB2	2.40 m ²
Total:	3.35 m ²
Demol. pavimentaz.	
CC1	2.91 m ²
Usura	
EA1	0.28 m ²
Binder	
EB1	0.34 m ²
Base	
EC1	0.52 m ²
Fondazione	
ED1	0.96 m ²
Supercompattato	
EE1	1.96 m ²
Fosso Rilevato	
FA1	0.08 m ²
Fosso Scavo	
FB1	1.27 m ²
FB2	0.03 m ²
Total:	1.30 m ²
Usura marciap.	
GA1	0.09 m ²
Massetto marciap.	
GB1	0.29 m ²
Fondazione marciap.	
GC1	0.38 m ²
Scavo Provision.	
PB1	18.72 m ²
PB2	7.64 m ²
Total:	26.36 m ²
Scotico Provision.	
PC1	2.98 m ²
PC2	0.42 m ²
Total:	3.40 m ²

185.00

200
200

2.50% 2.50%
194.155

PROGRESSIVE TERRENO	-30.00	-28.98	-19.82	-17.67	-7.26	-6.33	-4.29	-3.71	2.31	3.61	6.98	7.87	9.55	22.64	30.00							
PARZIALI TERRENO	1.02	9.16	2.15	10.41	0.93	2.04	0.58	6.02	1.30	3.37	0.89	1.68	13.09	7.36								
QUOTE TERRENO	202.87	202.68	201.13	200.79	200.12	200.06	199.61	199.05	198.87	198.73	197.08	197.15	197.24	196.12	195.86							
PROGRESSIVE PROGETTO					-8.91	-8.00	-7.50	-7.00	-6.50	-5.00	-4.25	-4.25	-3.25	0.00	2.75	3.75	6.75	6.75	7.50	8.29	8.40	
PARZIALI PROGETTO					0.91	0.50	0.50	0.50	1.50	0.75	1.00	3.25	2.75	1.00	3.00	0.75	0.79	0.11				
QUOTE PROGETTO					200.22	199.95	199.45	199.45	199.95	199.95	200.05	194.17	194.07	194.15	194.09	194.07	197.21	194.10	197.21	197.11	197.18	

PROFILO L2 NV01


SEZIONE 4

PROGRESSIVA 150.00

Riempimento	
AB1	8.20 m ²
Scavo	
B1	92.01 m ²
Scotico Scavo	
CB1	1.21 m ²
CB2	2.26 m ²
Total:	3.47 m ²
Demol. pavimentaz.	
CC1	2.77 m ²
Usura	
EA1	0.26 m ²
Binder	
EB1	0.34 m ²
Base	
EC1	0.52 m ²
Fondazione	
ED1	0.96 m ²
Supercompattato	
EE1	1.96 m ²
Fosso Rilevato	
FA1	0.04 m ²
Fosso Scavo	
FB1	1.62 m ²
FB2	0.04 m ²
Total:	1.66 m ²
Usura marciap.	
GA1	0.08 m ²
Massetto marciap.	
GB1	0.31 m ²
Fondazione marciap.	
GC1	0.39 m ²
Scavo Provision.	
PB1	20.30 m ²
PB2	7.87 m ²
Total:	28.17 m ²
Scotico Provision.	
PC1	3.11 m ²
PC2	0.43 m ²
Total:	3.54 m ²

185.00

200
200

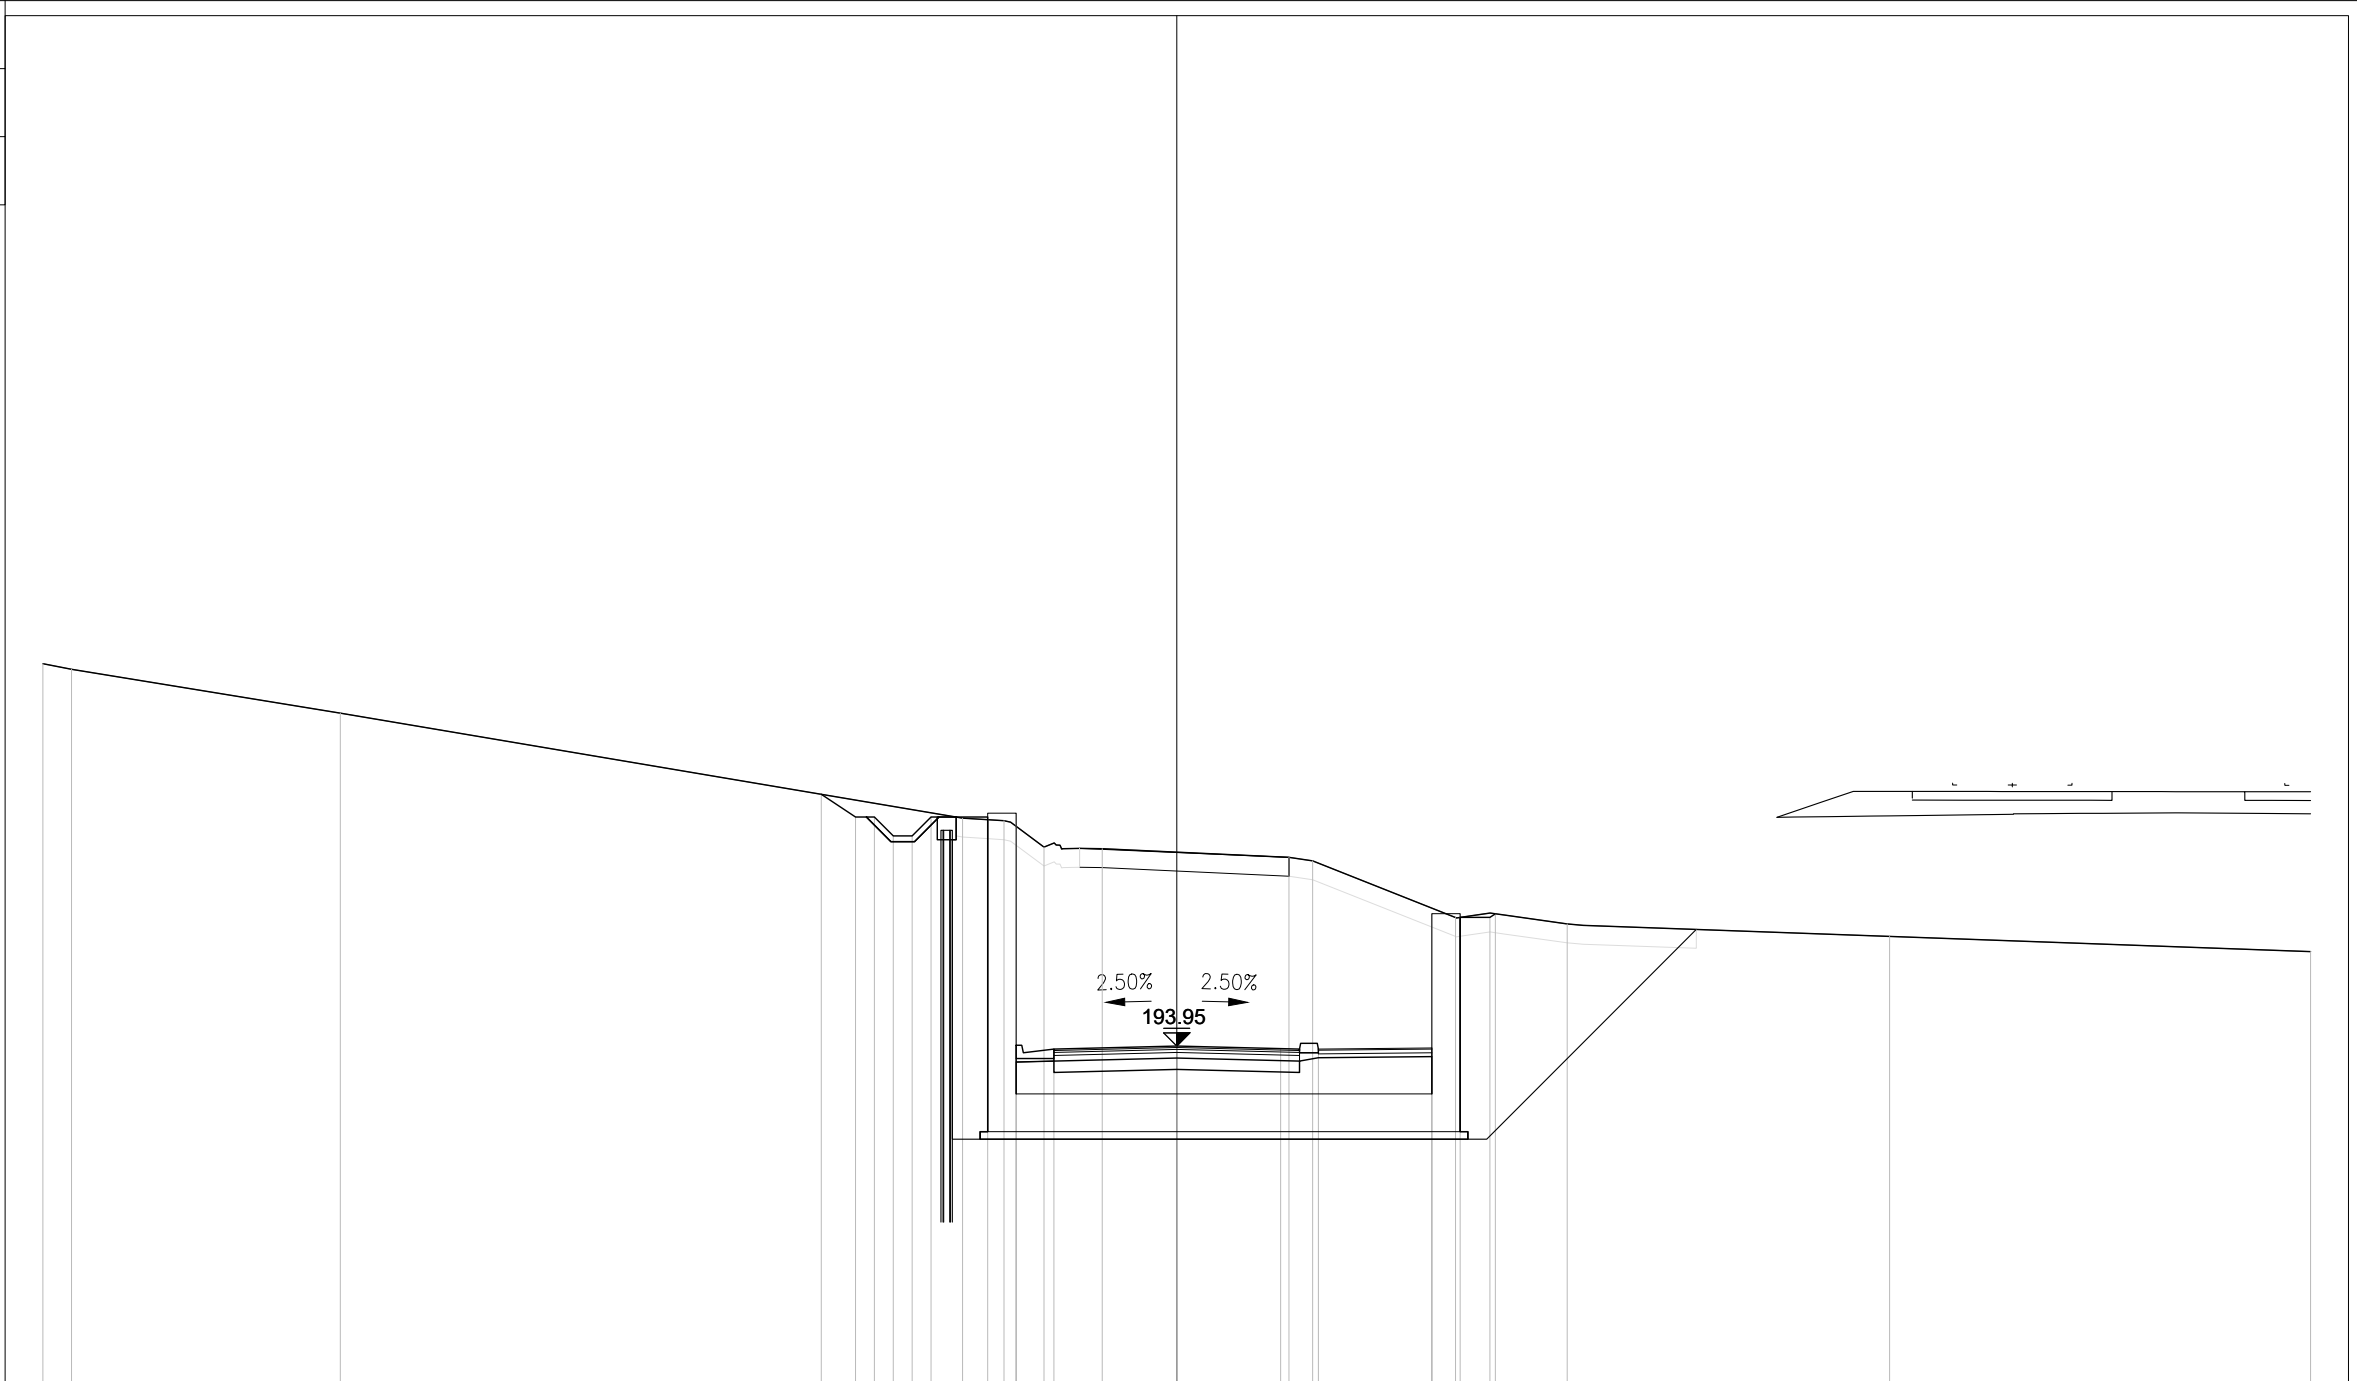


PROGRESSIVE TERRENO	-30.00	-29.24		-22.13				-5.67	-4.57	-3.51	-1.97		2.97	3.60	7.38	10.33		18.86		30.00						
PARZIALI TERRENO	0.76		7.11		16.46			1.10	1.06	1.54		4.94	0.63	3.78	2.95		8.53		11.14							
QUOTE TERRENO	204.06	203.91		202.76				199.98	199.91	199.21	199.17		198.94	198.84	197.35	197.18		196.85		196.45						
PROGRESSIVE PROGETTO								-9.40	-8.50	-8.00	-7.50	-7.00	-6.50	-5.00	-4.25	-4.25	-3.25		0.00	2.75	3.75	6.75	6.75	7.50	8.29	8.43
PARZIALI PROGETTO								0.90	0.50	0.50	0.50	0.50	1.50	0.75	1.00	3.25		2.75	1.00	3.00	0.75	0.79	0.14			
QUOTE PROGETTO								200.61	200.01	200.01	199.51	199.51	200.01	200.01	199.97	193.97	193.87		193.95	193.88	193.87	197.45	193.90	197.45	197.35	197.45

PROFILO L2 NV01

SEZIONE 4A

PROGRESSIVA 152.56

Riempimento	
AB1	7.88 m ²
Scavo	
B1	92.45 m ²
Scotico Scavo	
CB1	1.26 m ²
CB2	2.21 m ²
Total:	3.47 m ²
Demol. pavimentaz.	
CC1	2.75 m ²
Usura	
EA1	0.24 m ²
Binder	
EB1	0.32 m ²
Base	
EC1	0.52 m ²
Fondazione	
ED1	0.98 m ²
Supercompattato	
EE1	1.94 m ²
Fosso Rilevato	
FA1	0.08 m ²
Fosso Scavo	
FB1	1.67 m ²
FB2	0.03 m ²
Total:	1.70 m ²
Usura marciap.	
GA1	0.10 m ²
Massetto marciap.	
GB1	0.29 m ²
Fondazione marciap.	
GC1	0.39 m ²
Scavo Provision.	
PB1	8.08 m ²
Scotico Provision.	
PC1	3.19 m ²
PC2	0.42 m ²
Total:	3.61 m ²

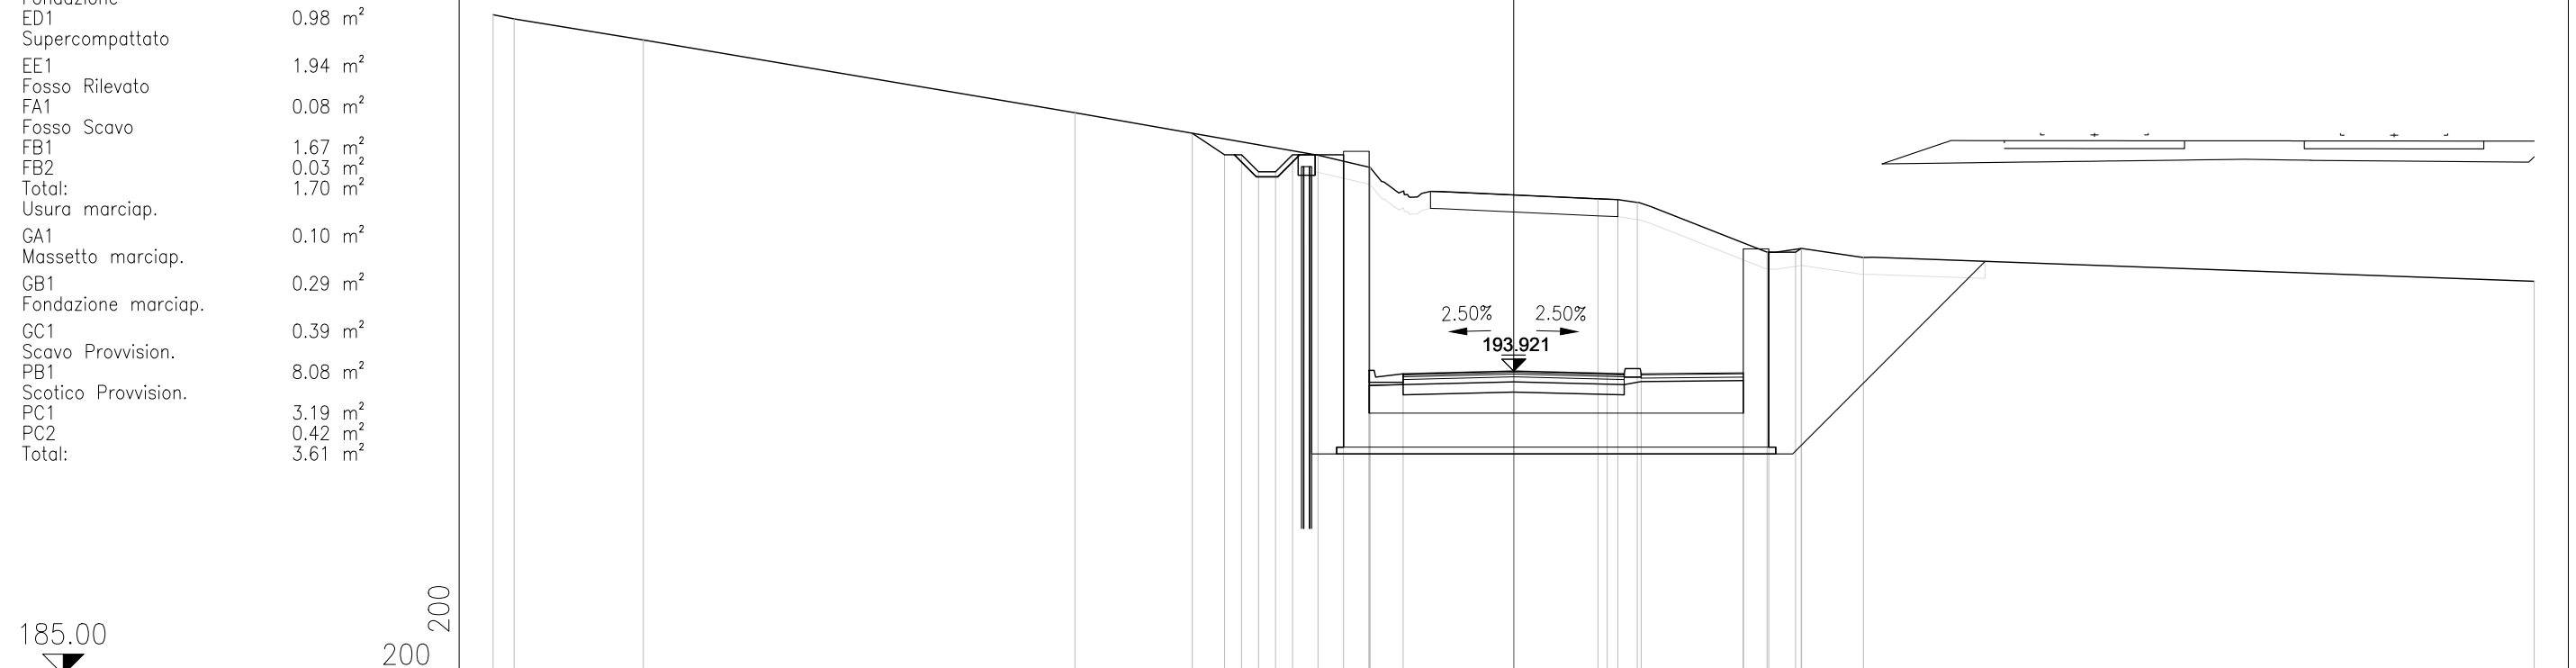


PROGRESSIVE TERRENO	-30.00	-29.38	-25.58	-12.90	-5.75	-4.22	2.48	3.06	3.63	7.45	8.47	10.28	30.00										
PARZIALI TERRENO	0.62	3.80	12.68	7.15	1.53	6.70	0.58	0.57	3.82	1.02	1.81	19.72											
QUOTE TERRENO	204.39	204.27	203.65	201.51	200.26	199.90	198.98	198.96	198.87	197.41	197.52	197.25	196.56										
PROGRESSIVE PROGETTO					-9.45	-8.50	-8.00	-7.50	-7.00	-6.50	-5.00	-4.25	-4.25	-3.25	0.00	2.75	3.75	6.75	6.75	7.50	8.29	8.45	
PARZIALI PROGETTO					0.95	0.50	0.50	0.50	0.50	1.50	0.75	1.00	3.25	2.75	1.00	3.00	0.75	0.79	0.16				
QUOTE PROGETTO					200.90	200.27	200.27	199.77	199.77	200.27	200.27	200.37	199.94	199.84	193.92	193.85	193.84	197.51	193.87	197.51	197.41	197.52	

PROFILO L2 NV01

SEZIONE 4C

PROGRESSIVA 161.21

Riempimento	
AB1	10.83 m ²
Usura	
EA1	0.26 m ²
Binder	
EB1	0.34 m ²
Base	
EC1	0.52 m ²
Fondazione	
ED1	0.96 m ²
Supercompattato	
EE1	1.96 m ²
Usura marciap.	
GA1	0.09 m ²
Massetto marciap.	
GB1	0.29 m ²
Fondazione marciap.	
GC1	0.39 m ²

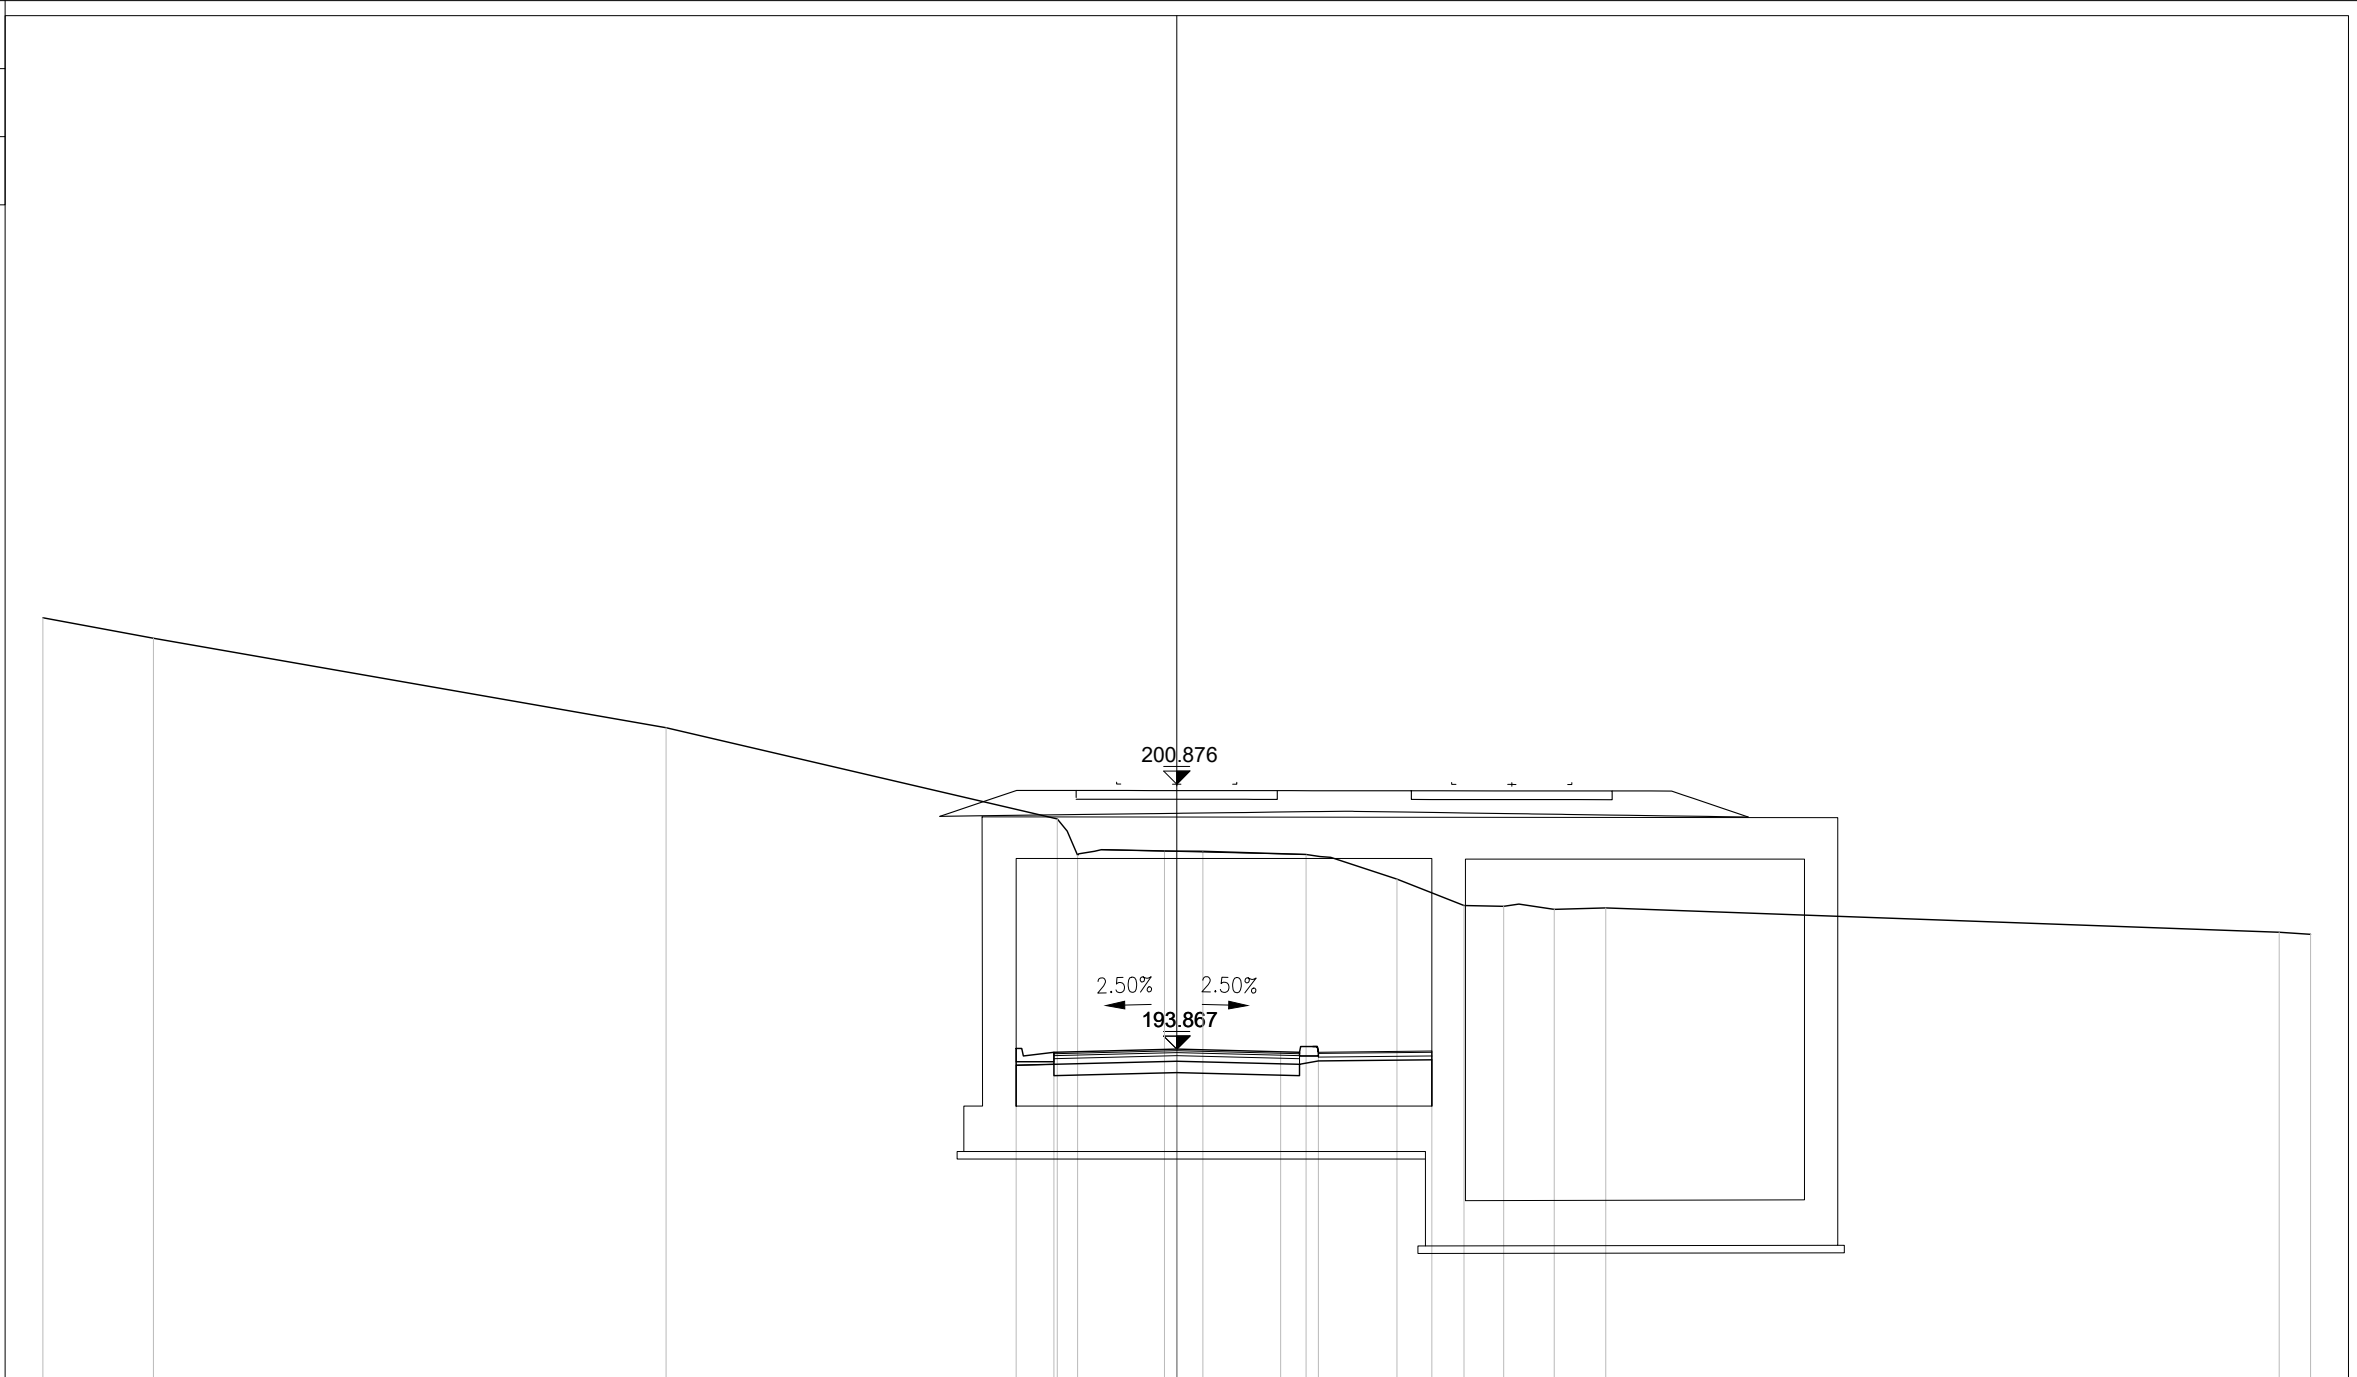


	185.00	200	200																	
PROGRESSIVE TERRENO	-30.00	-27.07		-13.51			-3.16	-2.62	-0.32	0.69	3.42	5.83	7.60	8.65	9.99	11.35		29.17	30.00	
PARZIALI TERRENO		2.93		13.56		10.35	0.54	2.30	1.01	2.73	2.41	1.77	1.05	1.34	1.36		17.82		0.83	
QUOTE TERRENO	205.27	204.74		202.37			199.95	198.99	199.11	199.10	199.02	198.36	197.67	197.64	197.56	197.60		196.96	196.90	
PROGRESSIVE PROGETTO							-4.25	-3.25	0.00	2.75	3.75	6.75								
PARZIALI PROGETTO							1.00	3.25	2.75	1.00	3.00									
QUOTE PROGETTO							193.89	193.79	193.87	193.80	193.79	193.82								

PROFILO L2 NV01

SEZIONE 4D

PROGRESSIVA 165.69

Riempimento	
AB1	10.83 m ²
Usura	
EA1	0.26 m ²
Binder	
EB1	0.34 m ²
Base	
EC1	0.52 m ²
Fondazione	
ED1	0.96 m ²
Supercompattato	
EE1	1.96 m ²
Usura marciap.	
GA1	0.09 m ²
Massetto marciap.	
GB1	0.29 m ²
Fondazione marciap.	
GC1	0.39 m ²

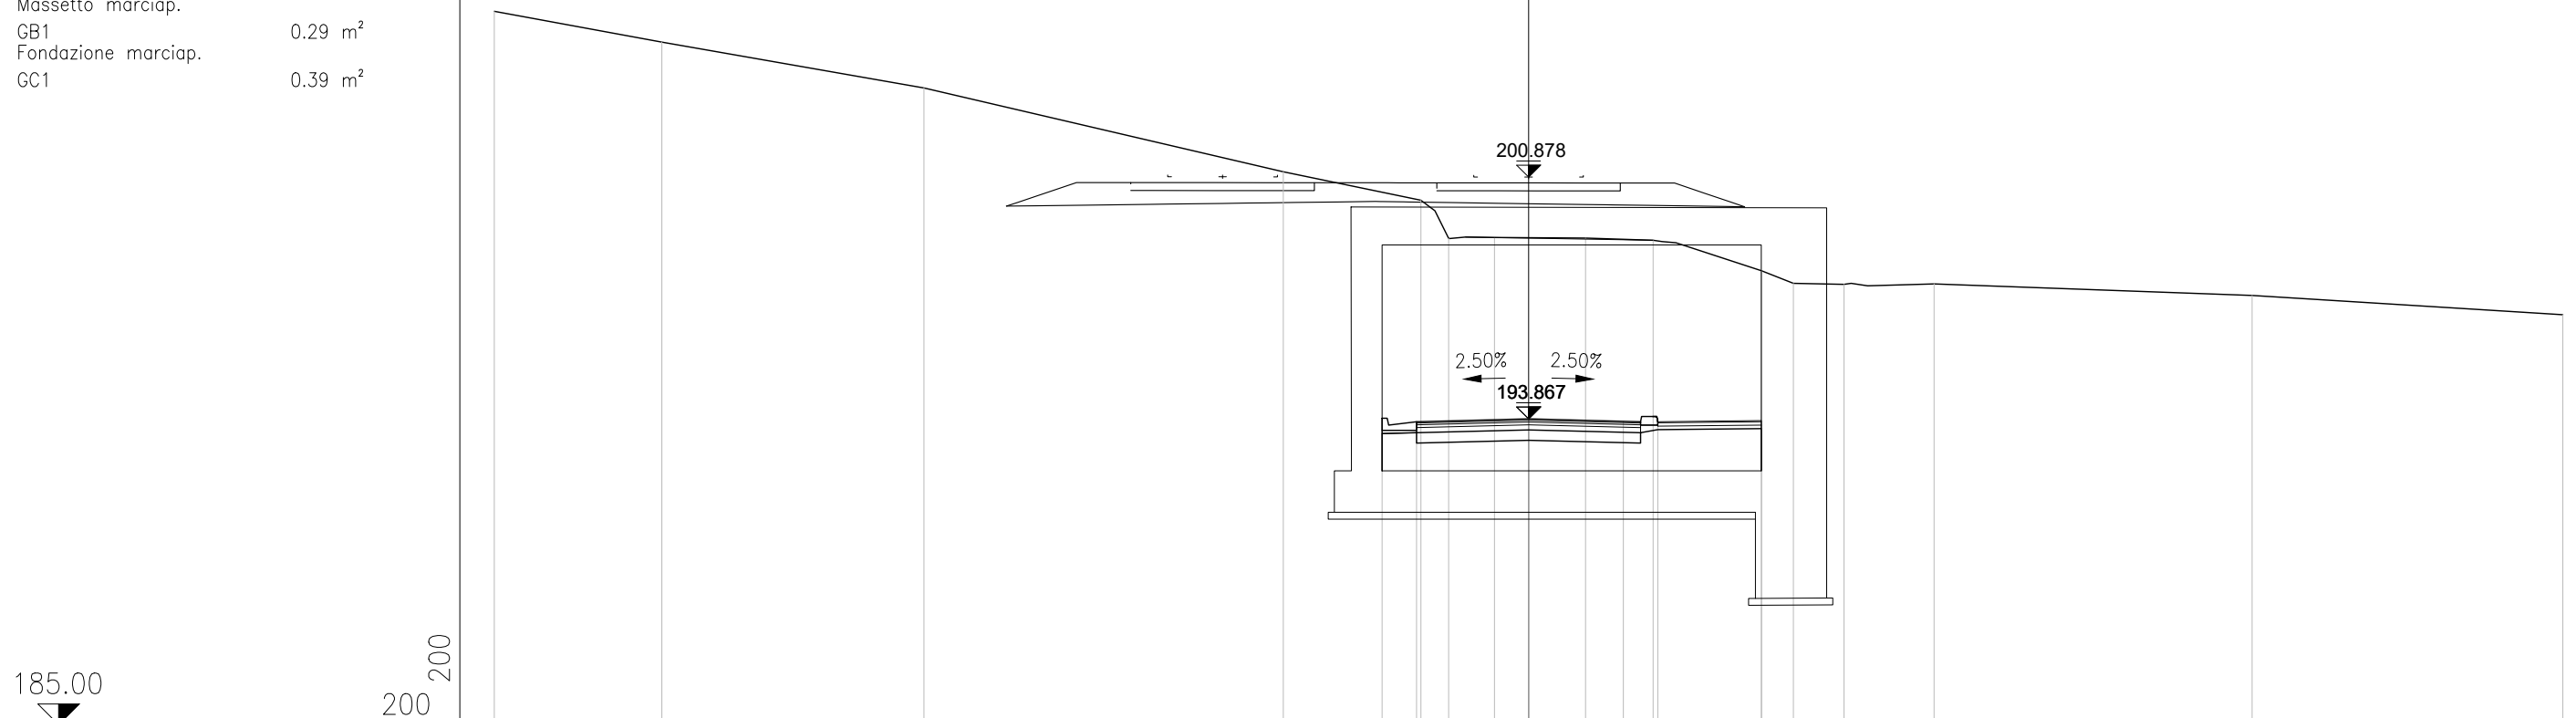


PROGRESSIVE TERRENO	-30.00	-25.14	-17.54	-7.11	-3.12	-2.32	-0.99	1.65	3.61	6.76	7.68	9.15	11.76	20.98	30.00
PARZIALI TERRENO		4.86	7.60	10.43	3.99	0.80	1.33	2.64	1.96	3.15	0.92	1.47	2.61	9.22	9.02
QUOTE TERRENO	205.68	204.79	203.46	201.03	200.21	199.10	199.13	199.11	199.05	198.16	197.80	197.77	197.78	197.45	196.89
PROGRESSIVE PROGETTO					-4.25	-3.25	0.00	2.75	3.75	6.75					
PARZIALI PROGETTO					1.00	3.25	2.75	1.00	3.00						
QUOTE PROGETTO					193.89	193.79	193.87	193.80	193.79	193.82					

PROFILO L2 NV01

SEZIONE 4E

PROGRESSIVA 166.15

Riempimento	
AB1	10.83 m ²
Usura	
EA1	0.26 m ²
Binder	
EB1	0.34 m ²
Base	
EC1	0.52 m ²
Fondazione	
ED1	0.96 m ²
Supercompattato	
EE1	1.96 m ²
Usura marciap.	
GA1	0.09 m ²
Massetto marciap.	
GB1	0.29 m ²
Fondazione marciap.	
GC1	0.39 m ²

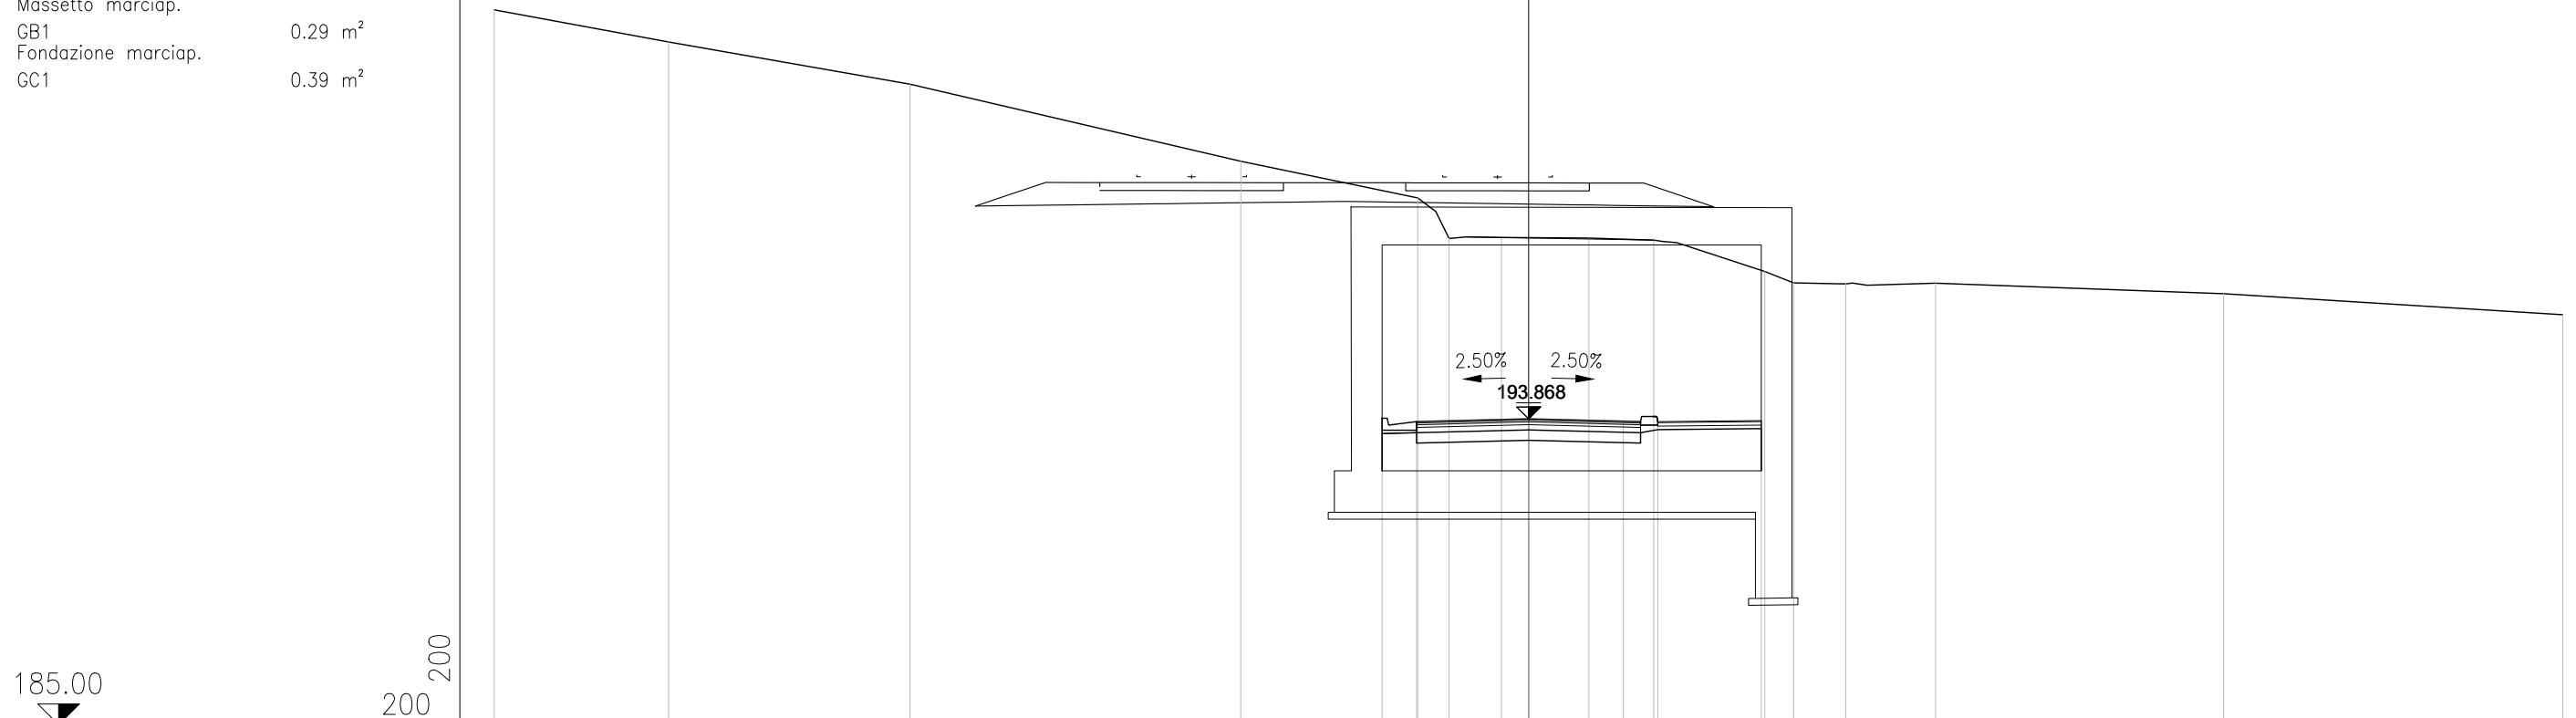

PROGRESSIVE TERRENO	-30.00	-24.94	-17.94	-8.35	-3.22	-2.31	-0.79	1.75	3.63	6.85	7.69	9.20	11.80	20.16	30.00
PARZIALI TERRENO		5.06	7.00	9.59	5.13	0.91	1.52	2.54	1.88	3.22	0.84	1.51	2.60	8.36	9.84
QUOTE TERRENO	205.72	204.79	203.57	201.33	200.27	199.11	199.13	199.11	199.05	198.14	197.81	197.78	197.80	197.50	196.89
PROGRESSIVE PROGETTO					-4.25	-3.25	0.00	2.75	3.75	6.75					
PARZIALI PROGETTO					1.00	3.25	2.75	1.00	3.00						
QUOTE PROGETTO					193.89	193.79	193.87	193.80	193.79	193.82					

PROFILO L2 NV01


SEZIONE 5

PROGRESSIVA 200.00

Riempimento	
AB1	6.99 m ²
Scavo	
B1	90.03 m ²
Scotico Scavo	
CB1	1.70 m ²
CB2	1.72 m ²
Total:	3.42 m ²
Demol. pavimentaz.	
CC1	2.83 m ²
Usura	
EA1	0.24 m ²
Binder	
EB1	0.34 m ²
Base	
EC1	0.52 m ²
Fondazione	
ED1	0.98 m ²
Supercompattato	
EE1	1.94 m ²
Fosso Rilevato	
FA1	0.08 m ²
FA2	0.10 m ²
Total:	0.18 m ²
Fosso Scavo	
FB1	1.78 m ²
Usura marciap.	
GA1	0.10 m ²
Massetto marciap.	
GB1	0.30 m ²
Fondazione marciap.	
GC1	0.38 m ²
Scavo Provision.	
PB1	23.02 m ²
PB2	8.67 m ²
Total:	31.69 m ²
Scotico Provision.	
PC1	3.30 m ²
PC2	0.42 m ²
Total:	3.72 m ²

185.00

200
200

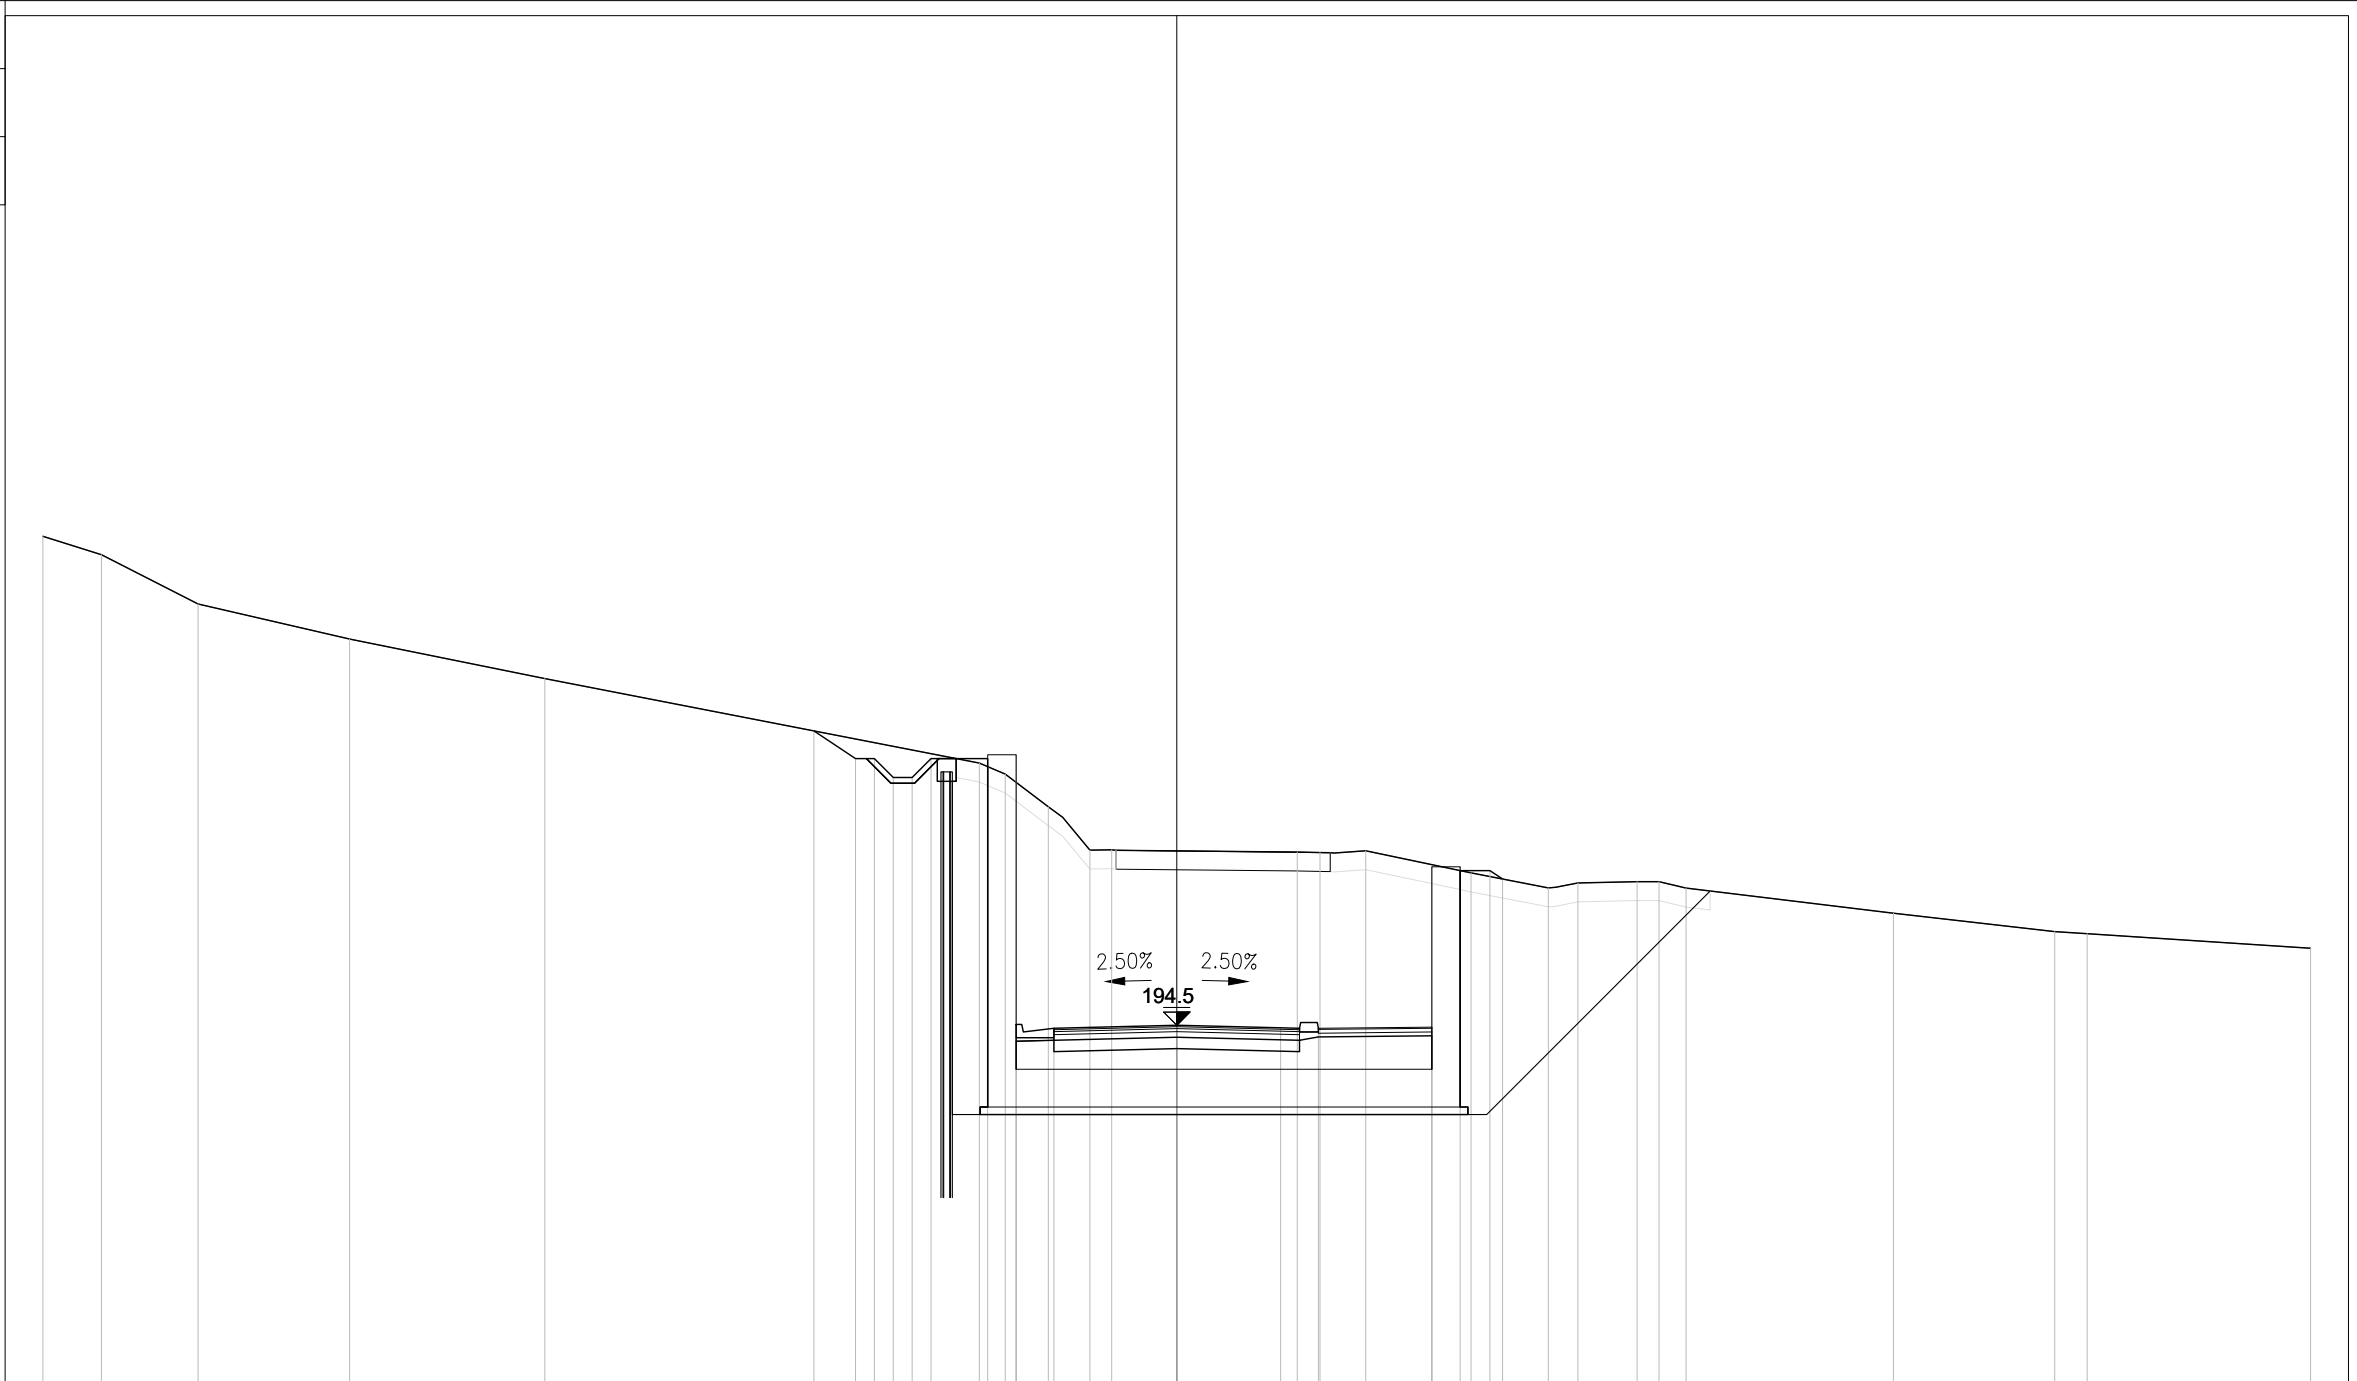

PROGRESSIVE TERRENO	-30.00	-28.45	-25.89	-21.88	-16.72	-5.22	-4.54	-3.40	-2.30	-1.72	3.19	3.79	5.00	7.79	9.83	10.61	12.18	12.76	13.48	18.96	23.23	24.09	30.00	
PARZIALI TERRENO	1.55	2.56	4.01	5.16	11.50	0.68	1.14	1.10	0.58	4.91	0.60	1.21	2.79	2.04	0.78	1.57	0.58	0.72	5.48	4.27	0.86	5.91		
QUOTE TERRENO	207.43	206.95	205.64	204.71	203.67	201.43	201.14	200.28	199.13	199.14	199.08	199.07	199.11	198.53	198.13	198.26	198.30	198.30	198.12	197.46	196.98	196.92	196.54	
PROGRESSIVE PROGETTO						-9.60	-8.50	-8.00	-7.50	-7.00	-6.50	-5.00	-4.25	-4.25	-3.25	0.00	2.75	3.75	6.75	6.75	7.50	8.29	8.62	
PARZIALI PROGETTO						1.10	0.50	0.50	0.50	0.50	1.50	0.75	1.00	3.25	2.75	1.00	3.00	0.75	0.79	0.33				
QUOTE PROGETTO						202.28	201.55	201.55	201.05	201.05	201.55	201.55	201.65	194.52	194.42	194.50	194.43	194.42	198.69	194.45	198.69	198.59	198.37	

PROFILO L2 NV01


SEZIONE 5A

PROGRESSIVA 222.55

Riempimento	
AB1	12.62 m ²
Scavo	
B1	82.50 m ²
Scotico Scavo	
CB1	1.41 m ²
CB2	2.07 m ²
Total:	3.48 m ²
Demol. pavimentaz.	
CC1	2.77 m ²
Usura	
EA1	0.26 m ²
Binder	
EB1	0.32 m ²
Base	
EC1	0.52 m ²
Fondazione	
ED1	0.98 m ²
Supercompattato	
EE1	1.94 m ²
Fosso Rilevato	
FA1	0.20 m ²
FA2	0.11 m ²
Total:	0.31 m ²
Fosso Scavo	
FB1	1.42 m ²
Usura marciap.	
GA1	0.08 m ²
Massetto marciap.	
GB1	0.31 m ²
Fondazione marciap.	
GC1	0.37 m ²
Scavo Provision.	
PB1	22.23 m ²
PB2	7.67 m ²
Total:	29.90 m ²
Scotico Provision.	
PC1	3.22 m ²
PC2	0.42 m ²
Total:	3.64 m ²

185.00

200
200

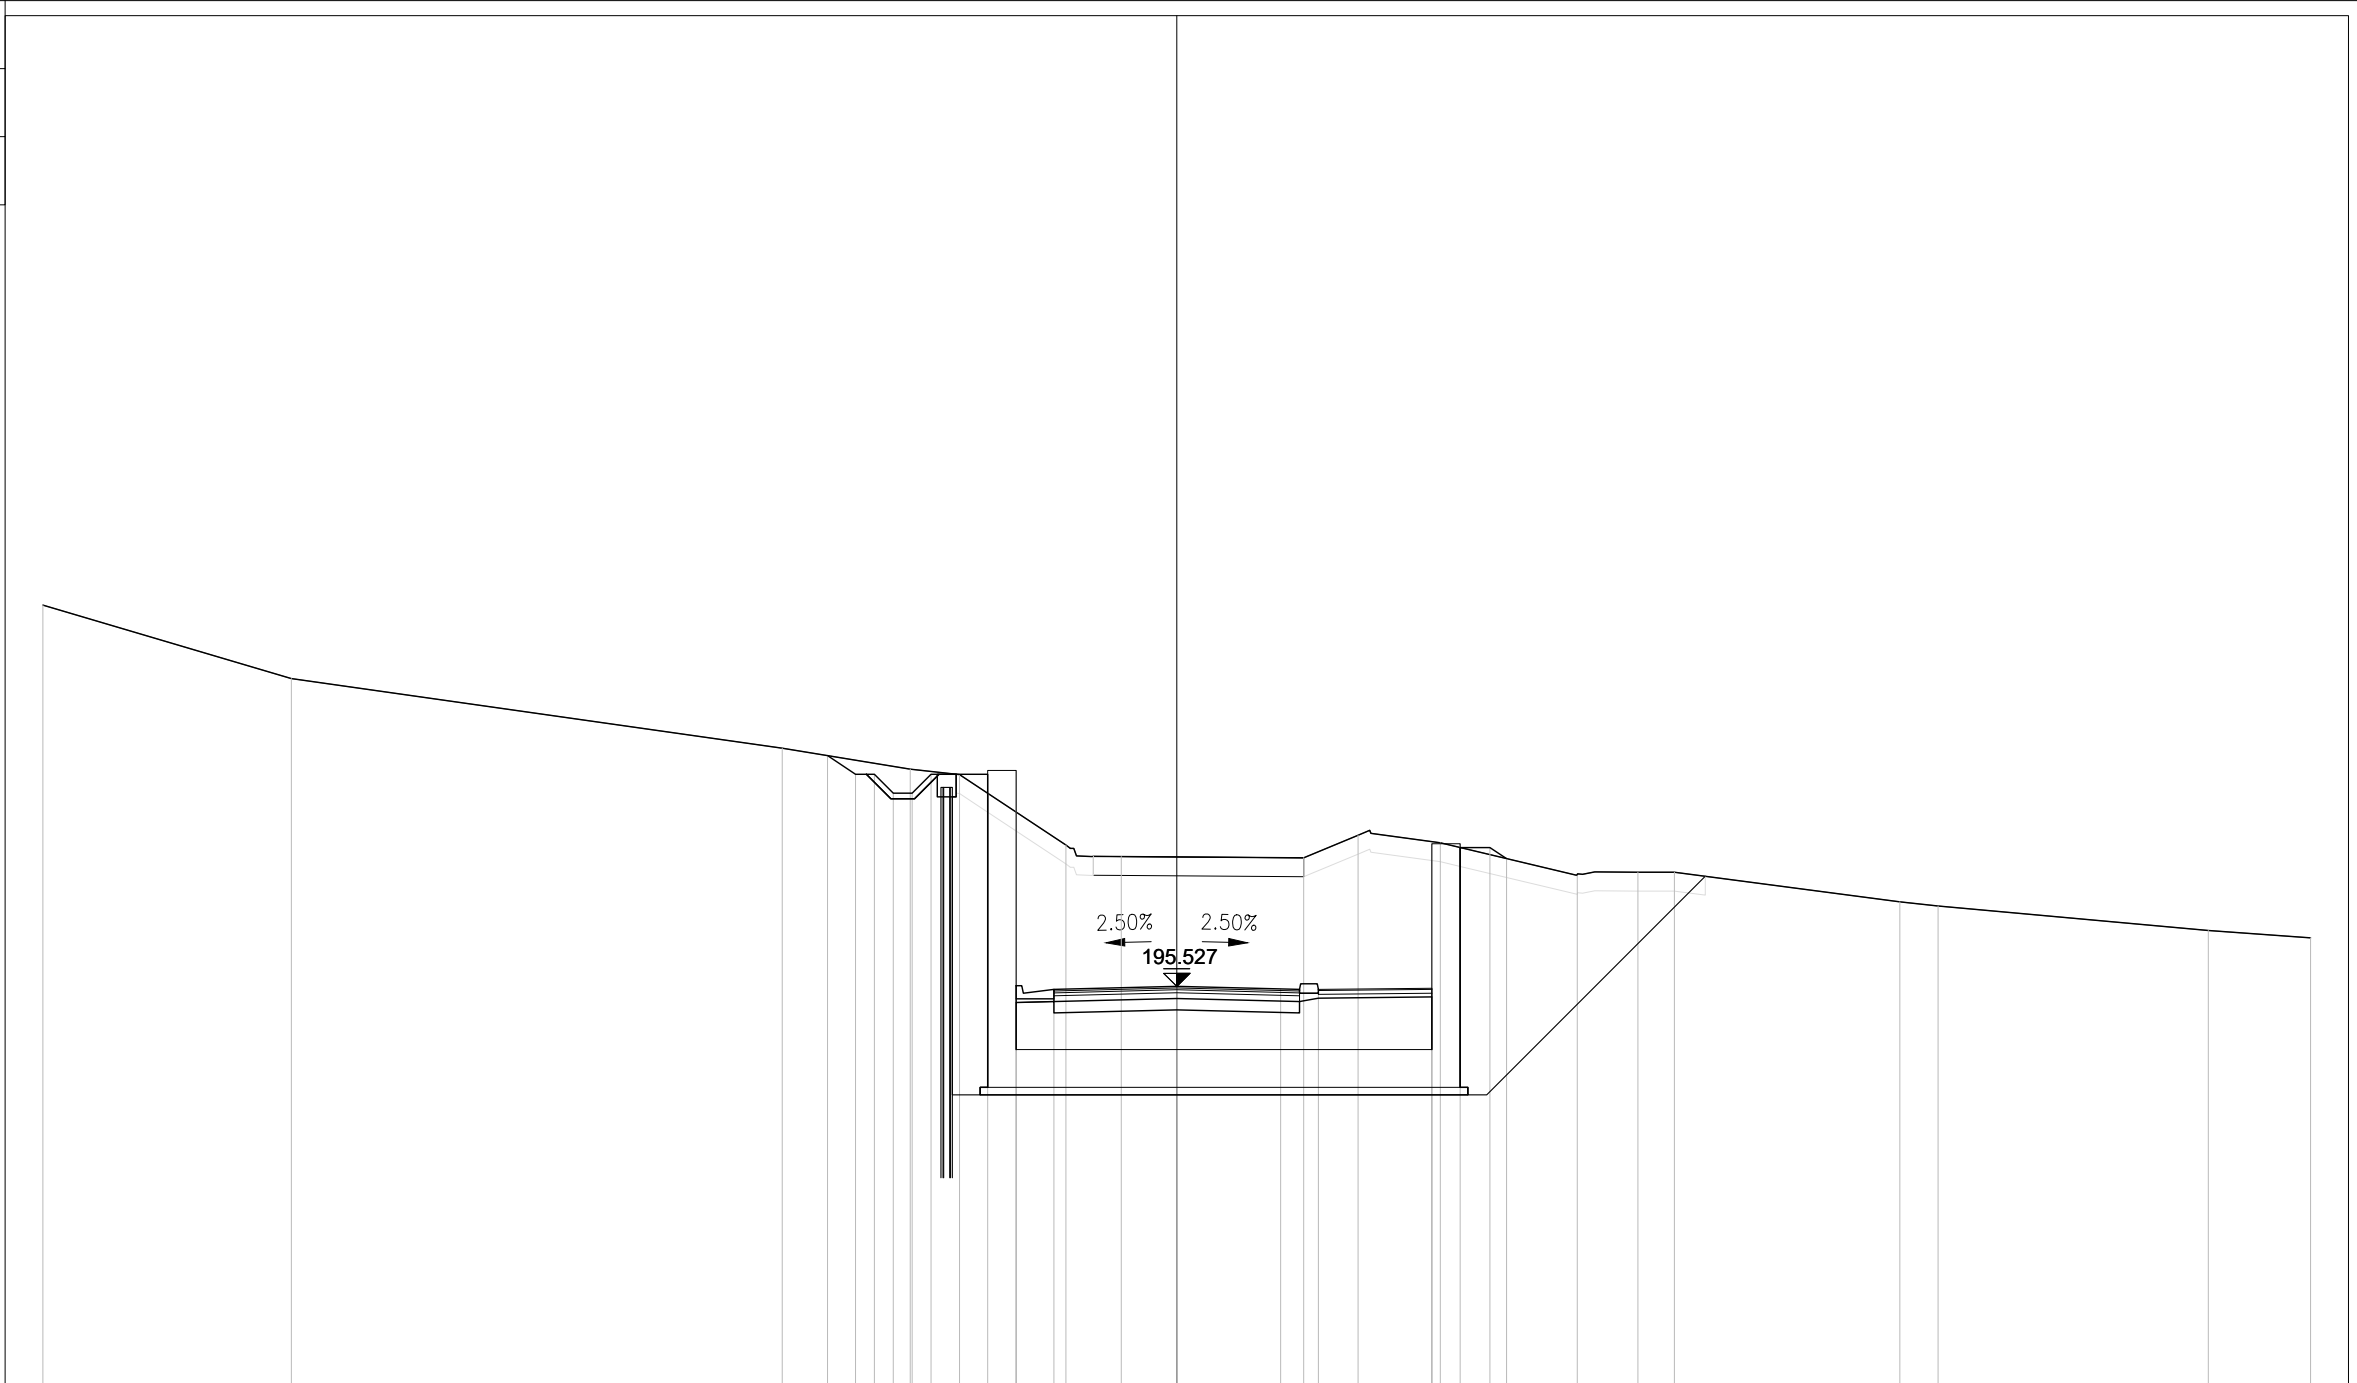

PROGRESSIVE TERRENO	-30.00	-23.42	-10.44	-7.05	-5.75	-2.93	-1.47	3.36	4.80	6.97	10.60	12.20	13.17	19.13	20.14	27.30	30.00				
PARZIALI TERRENO		6.58		12.98		3.39	1.30	2.82	1.46	4.83	1.44	2.17	3.63	1.60	0.97	5.96	1.01	7.16	2.70		
QUOTE TERRENO	205.61	203.67	201.83	201.27	201.13	199.26	198.96	198.93	199.52	199.32	198.46	198.55	198.55	197.76	197.65	197.00	196.81				
PROGRESSIVE PROGETTO				-9.24	-8.50	-8.00	-7.50	-7.00	-6.50	-5.00	-4.25	-4.25	-3.25	0.00	2.75	3.75	6.75	6.75	7.50	8.29	8.73
PARZIALI PROGETTO			0.74	0.50	0.50	0.50	0.50	1.50	0.75	1.00	3.25	2.75	1.00	3.00	0.75	0.79	0.44				
QUOTE PROGETTO			201.63	201.14	201.14	200.64	200.64	201.14	201.14	201.24	195.55	195.45	195.53	195.46	195.45	195.48	199.30	199.30	199.20	198.91	

PROFILO L2 NV01

SEZIONE 5B

PROGRESSIVA 232.60

Riempimento	
AB1	11.95 m ²
Scavo	
B1	72.74 m ²
Scotico Scavo	
CB1	1.32 m ²
CB2	2.18 m ²
Total:	3.50 m ²
Demol. pavimentaz.	
CC1	2.74 m ²
Usura	
EA1	0.24 m ²
Binder	
EB1	0.34 m ²
Base	
EC1	0.52 m ²
Fondazione	
ED1	0.98 m ²
Supercompattato	
EE1	1.94 m ²
Fosso Rilevato	
FA1	0.04 m ²
FA2	0.10 m ²
Total:	0.14 m ²
Fosso Scavo	
FB1	1.24 m ²
Usura marciap.	
GA1	0.09 m ²
Massetto marciap.	
GB1	0.29 m ²
Fondazione marciap.	
GC1	0.39 m ²
Scavo Provision.	
PB1	17.07 m ²
PB2	6.76 m ²
Total:	23.83 m ²
Scotico Provision.	
PC1	2.89 m ²
PC2	0.42 m ²
Total:	3.31 m ²



PROGRESSIVE TERRENO	-30.00	-28.61	-27.64	-25.36	-20.70	-7.99	-5.15	-3.98	-2.98	0.40	3.14	4.22	5.19	8.90	10.34	11.10	11.60	13.01	13.75	16.82	25.87	29.05	30.00	
PARZIALI TERRENO	1.39	0.97	2.28	4.66	12.71	2.84	1.17	1.00	3.38	2.74	1.08	0.97	3.71	1.44	0.76	0.50	1.41	0.74	3.07	9.05	3.18	0.95		
QUOTE TERRENO	205.59	204.91	204.43	203.76	203.10	200.86	200.60	199.83	199.06	198.86	198.83	199.28	199.50	198.67	198.32	198.34	198.44	198.43	198.43	198.11	197.43	197.08	197.00	
PROGRESSIVE PROGETTO						-9.07	-8.50	-8.00	-7.50	-7.00	-6.50	-5.00	-4.25	-4.25	-3.25	0.00	2.75	3.75	6.75	6.75	7.50	8.29	8.68	
PARZIALI PROGETTO						0.57	0.50	0.50	0.50	0.50	1.50	0.75	1.00	3.25	2.75	1.00	3.00	0.75	0.79	0.39				
QUOTE PROGETTO						201.05	200.67	200.67	200.17	200.17	200.67	200.67	200.77	196.16	196.06	196.14	196.07	196.06	196.09	199.08	199.08	198.98	198.72	

PROFILO L2 NV01


SEZIONE 6

PROGRESSIVA 250.00

Scavo	
B1	32.81 m ²
Scotico Scavo	
CB1	3.72 m ²
CB2	3.04 m ²
Total:	6.76 m ²
Demol. pavimentaz.	
CC1	2.73 m ²
Vegetale	
D1	0.65 m ²
D2	2.03 m ²
Total:	2.68 m ²
Usura	
EA1	0.26 m ²
Binder	
EB1	0.32 m ²
Base	
EC1	0.52 m ²
Fondazione	
ED1	0.98 m ²
Supercompattato	
EE1	1.94 m ²
Fosso Scavo	
FB1	1.58 m ²
Usura marciap.	
GA1	0.10 m ²
Massetto marciap.	
GB1	0.29 m ²
Fondazione marciap.	
GC1	0.09 m ²
GC2	0.31 m ²
Total:	0.40 m ²

185.00

200
200

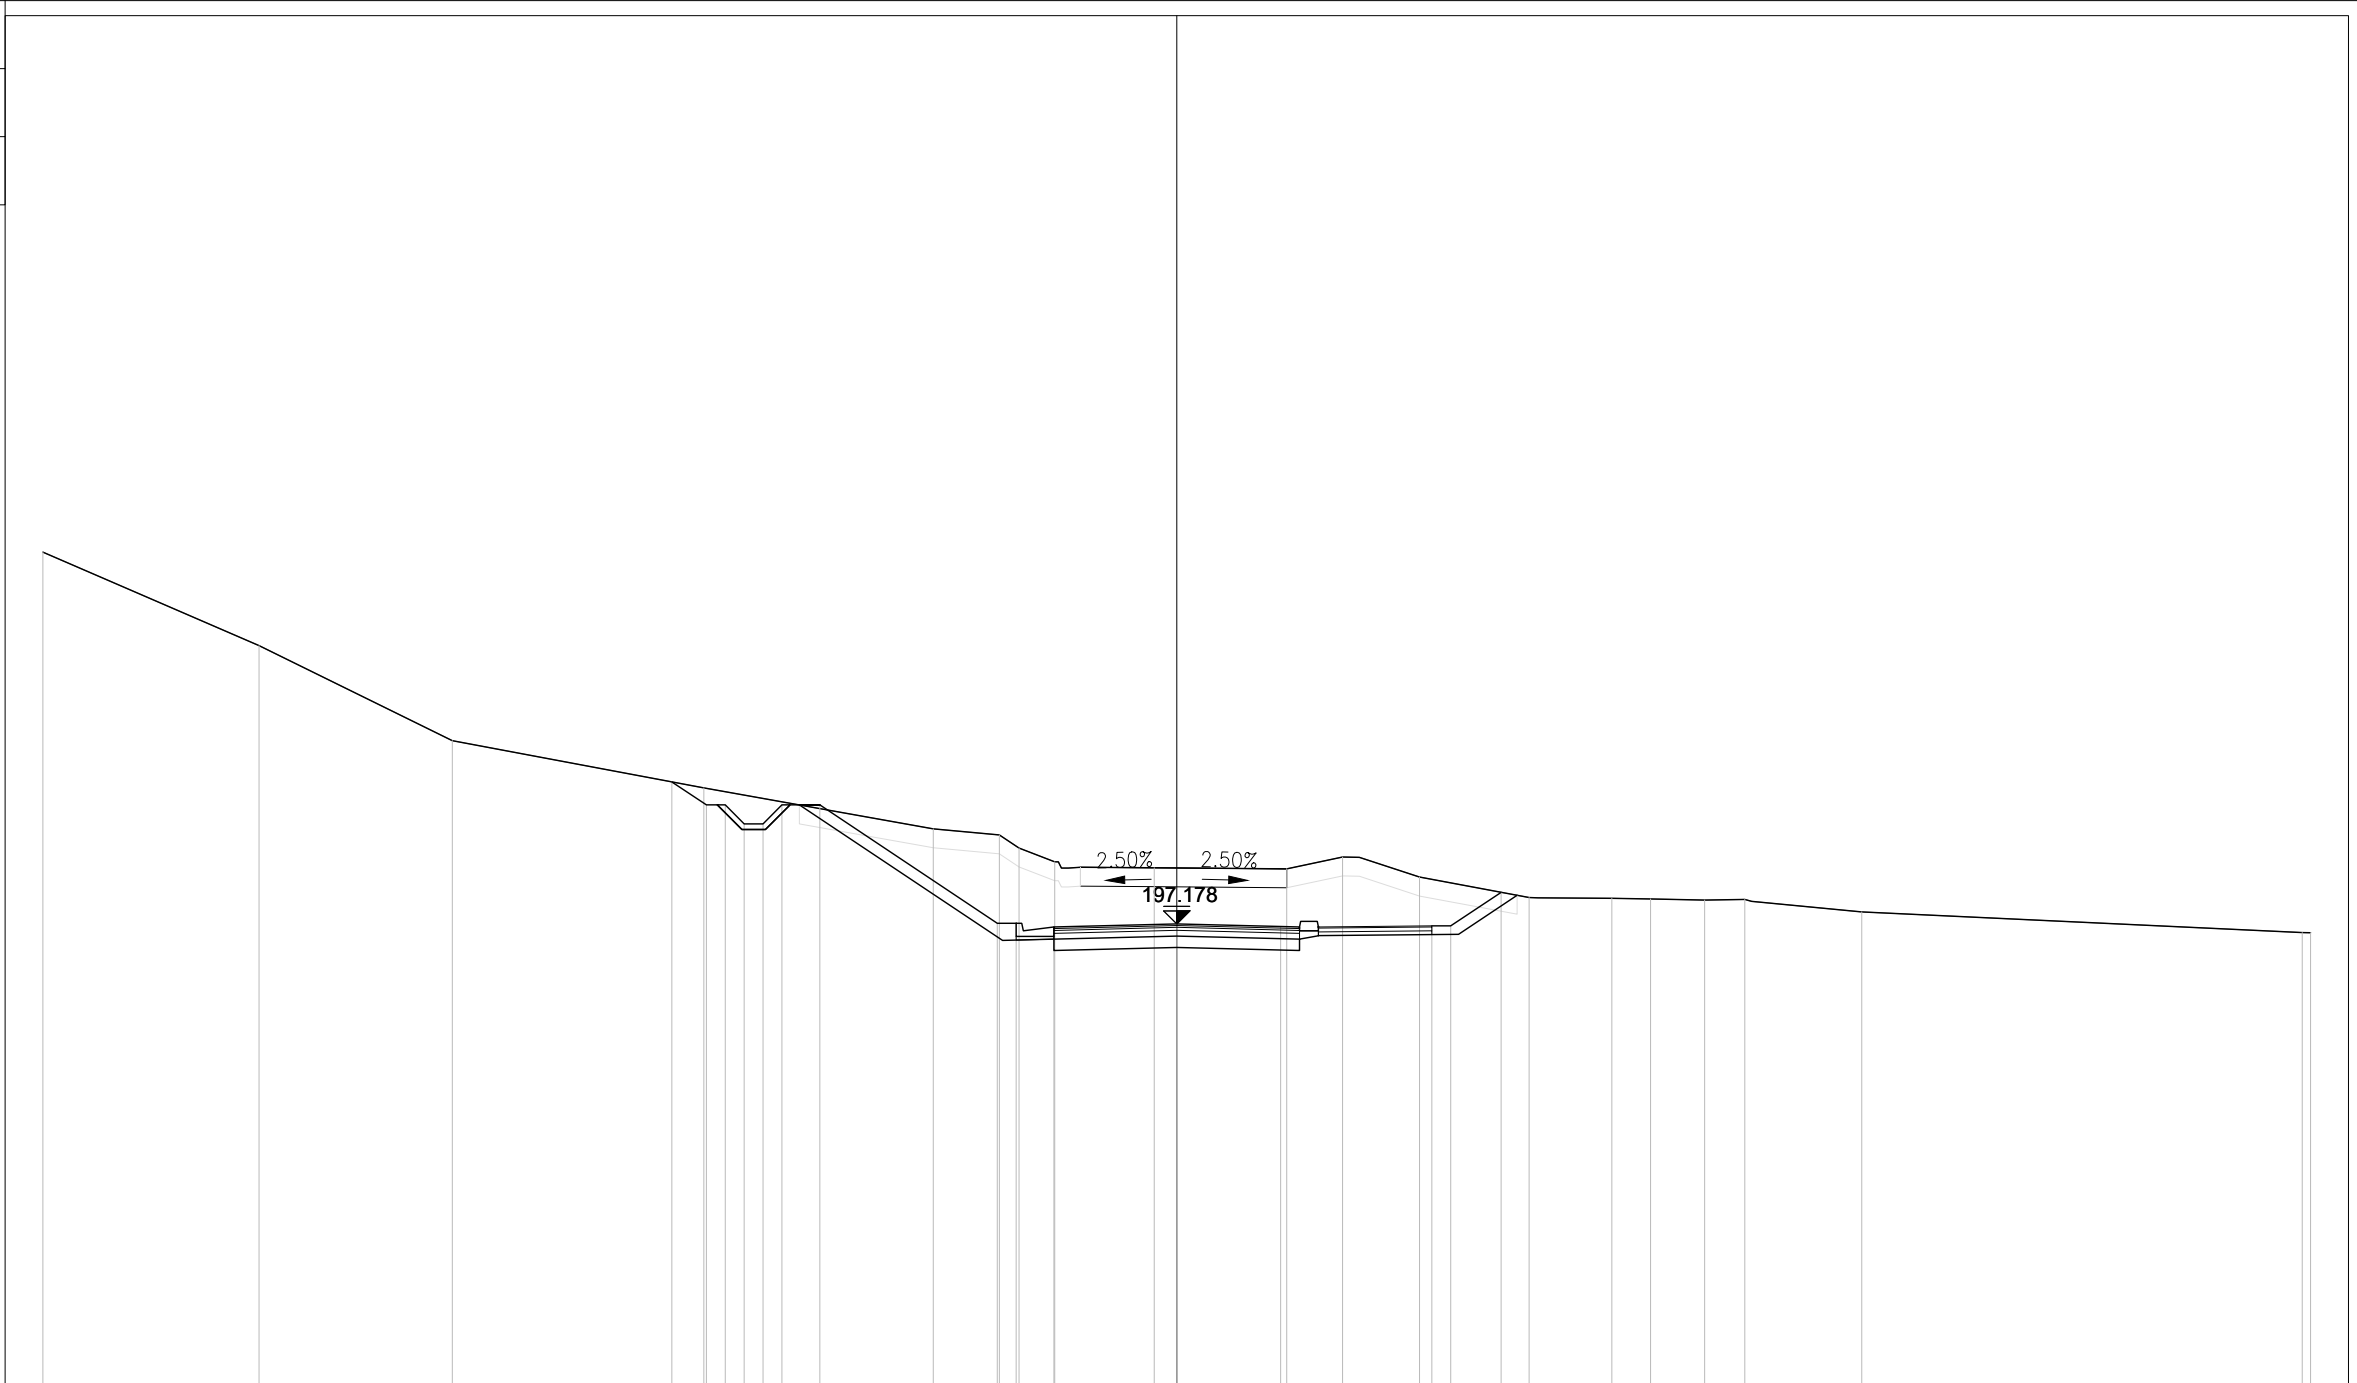

PROGRESSIVE TERRENO	-30.00	-24.28	-19.17	-12.51	-6.44	-4.69	-4.17	-3.23	-0.60	2.91	4.39	6.42	9.32	11.51	12.54	13.97	15.03	18.12	29.78	30.00
PARZIALI TERRENO		5.72	5.11	6.66	6.07	1.75	0.52	0.94	2.63	3.51	1.48	2.03	2.90	2.19	1.03	1.43	1.06	3.09	11.66	0.22
QUOTE TERRENO	207.01	204.54	202.02	200.78	199.69	199.53	199.18	198.82	198.66	198.63	198.95	198.42	197.88	197.86	197.84	197.81	197.83	197.50	196.95	196.94
PROGRESSIVE PROGETTO				-13.36	-12.44	-11.94	-11.44	-10.94	-10.44	-9.44	-4.75	-4.25	-3.25	0.00	2.75	6.75	7.25	8.58		
PARZIALI PROGETTO				0.92	0.50	0.50	0.50	0.50	1.00	4.69	0.50	1.00	3.25	2.75	1.00	3.00	0.50	1.33		
QUOTE PROGETTO				200.94	200.33	200.33	199.83	199.83	200.33	200.33	197.20	197.20	197.10	197.18	197.11	197.13	197.13	198.01		

PROFILO L2 NV01

SEZIONE 6B

PROGRESSIVA 281.67

Scavo	
B1	11.11 m ²
Scotico Scavo	
CB1	3.04 m ²
CB2	1.39 m ²
Total:	4.43 m ²
Demol. pavimentaz.	
CC1	2.70 m ²
Vegetale	
D1	0.42 m ²
D2	1.64 m ²
Total:	2.06 m ²
Usura	
EA1	0.25 m ²
Binder	
EB1	0.33 m ²
Base	
EC1	0.53 m ²
Fondazione	
ED1	1.20 m ²
Supercompattato	
EE1	1.95 m ²
Fosso Scavo	
FB1	1.89 m ²

185.00

200
200

2.50%
0.19%
198.176

PROGRESSIVE TERRENO	-30.00	-27.41	-19.95	-18.58	-11.85	-8.19	-5.12	-4.09	-3.44	-1.56	1.35	2.58	3.28	4.37	6.21	30.00		
PARZIALI TERRENO		2.59		7.46	1.37	6.73		3.66	3.07	1.03	0.65	1.88	2.91	1.23	0.70	1.09	1.84	23.79
QUOTE TERRENO	213.91	211.94	205.44	204.66	201.37	200.42	199.49	198.87	198.45	198.37	198.39	198.38	198.36	198.33	198.09	194.57		
PROGRESSIVE PROGETTO					-12.39	-11.37	-10.87	-10.37	-9.87	-9.37	-8.37	-4.75	-4.25	-3.25	0.00	2.75	4.75	4.90
PARZIALI PROGETTO					1.02	0.50	0.50	0.50	0.50	0.50	1.00	3.62	0.50	1.00	3.25	2.75	2.00	0.15
QUOTE PROGETTO					201.63	200.61	200.61	200.11	200.61	200.61	198.20	198.20	198.10	198.18	198.17	198.16	198.26	

PROFILO L2 NV01


SEZIONE 8

PROGRESSIVA 301.67

Scavo	
B1	6.11 m ²
Scotico Scavo	
CB1	2.09 m ²
CB2	0.94 m ²
Total:	3.03 m ²
Demol. pavimentaz.	
CC1	2.73 m ²
Vegetale	
D1	0.29 m ²
D2	1.12 m ²
Total:	1.41 m ²
Usura	
EA1	0.22 m ²
Binder	
EB1	0.27 m ²
Base	
EC1	0.45 m ²
Fondazione	
ED1	1.02 m ²
Supercompattato	
EE1	1.64 m ²
Fosso Scavo	
FB1	2.33 m ²

185.00

200
200

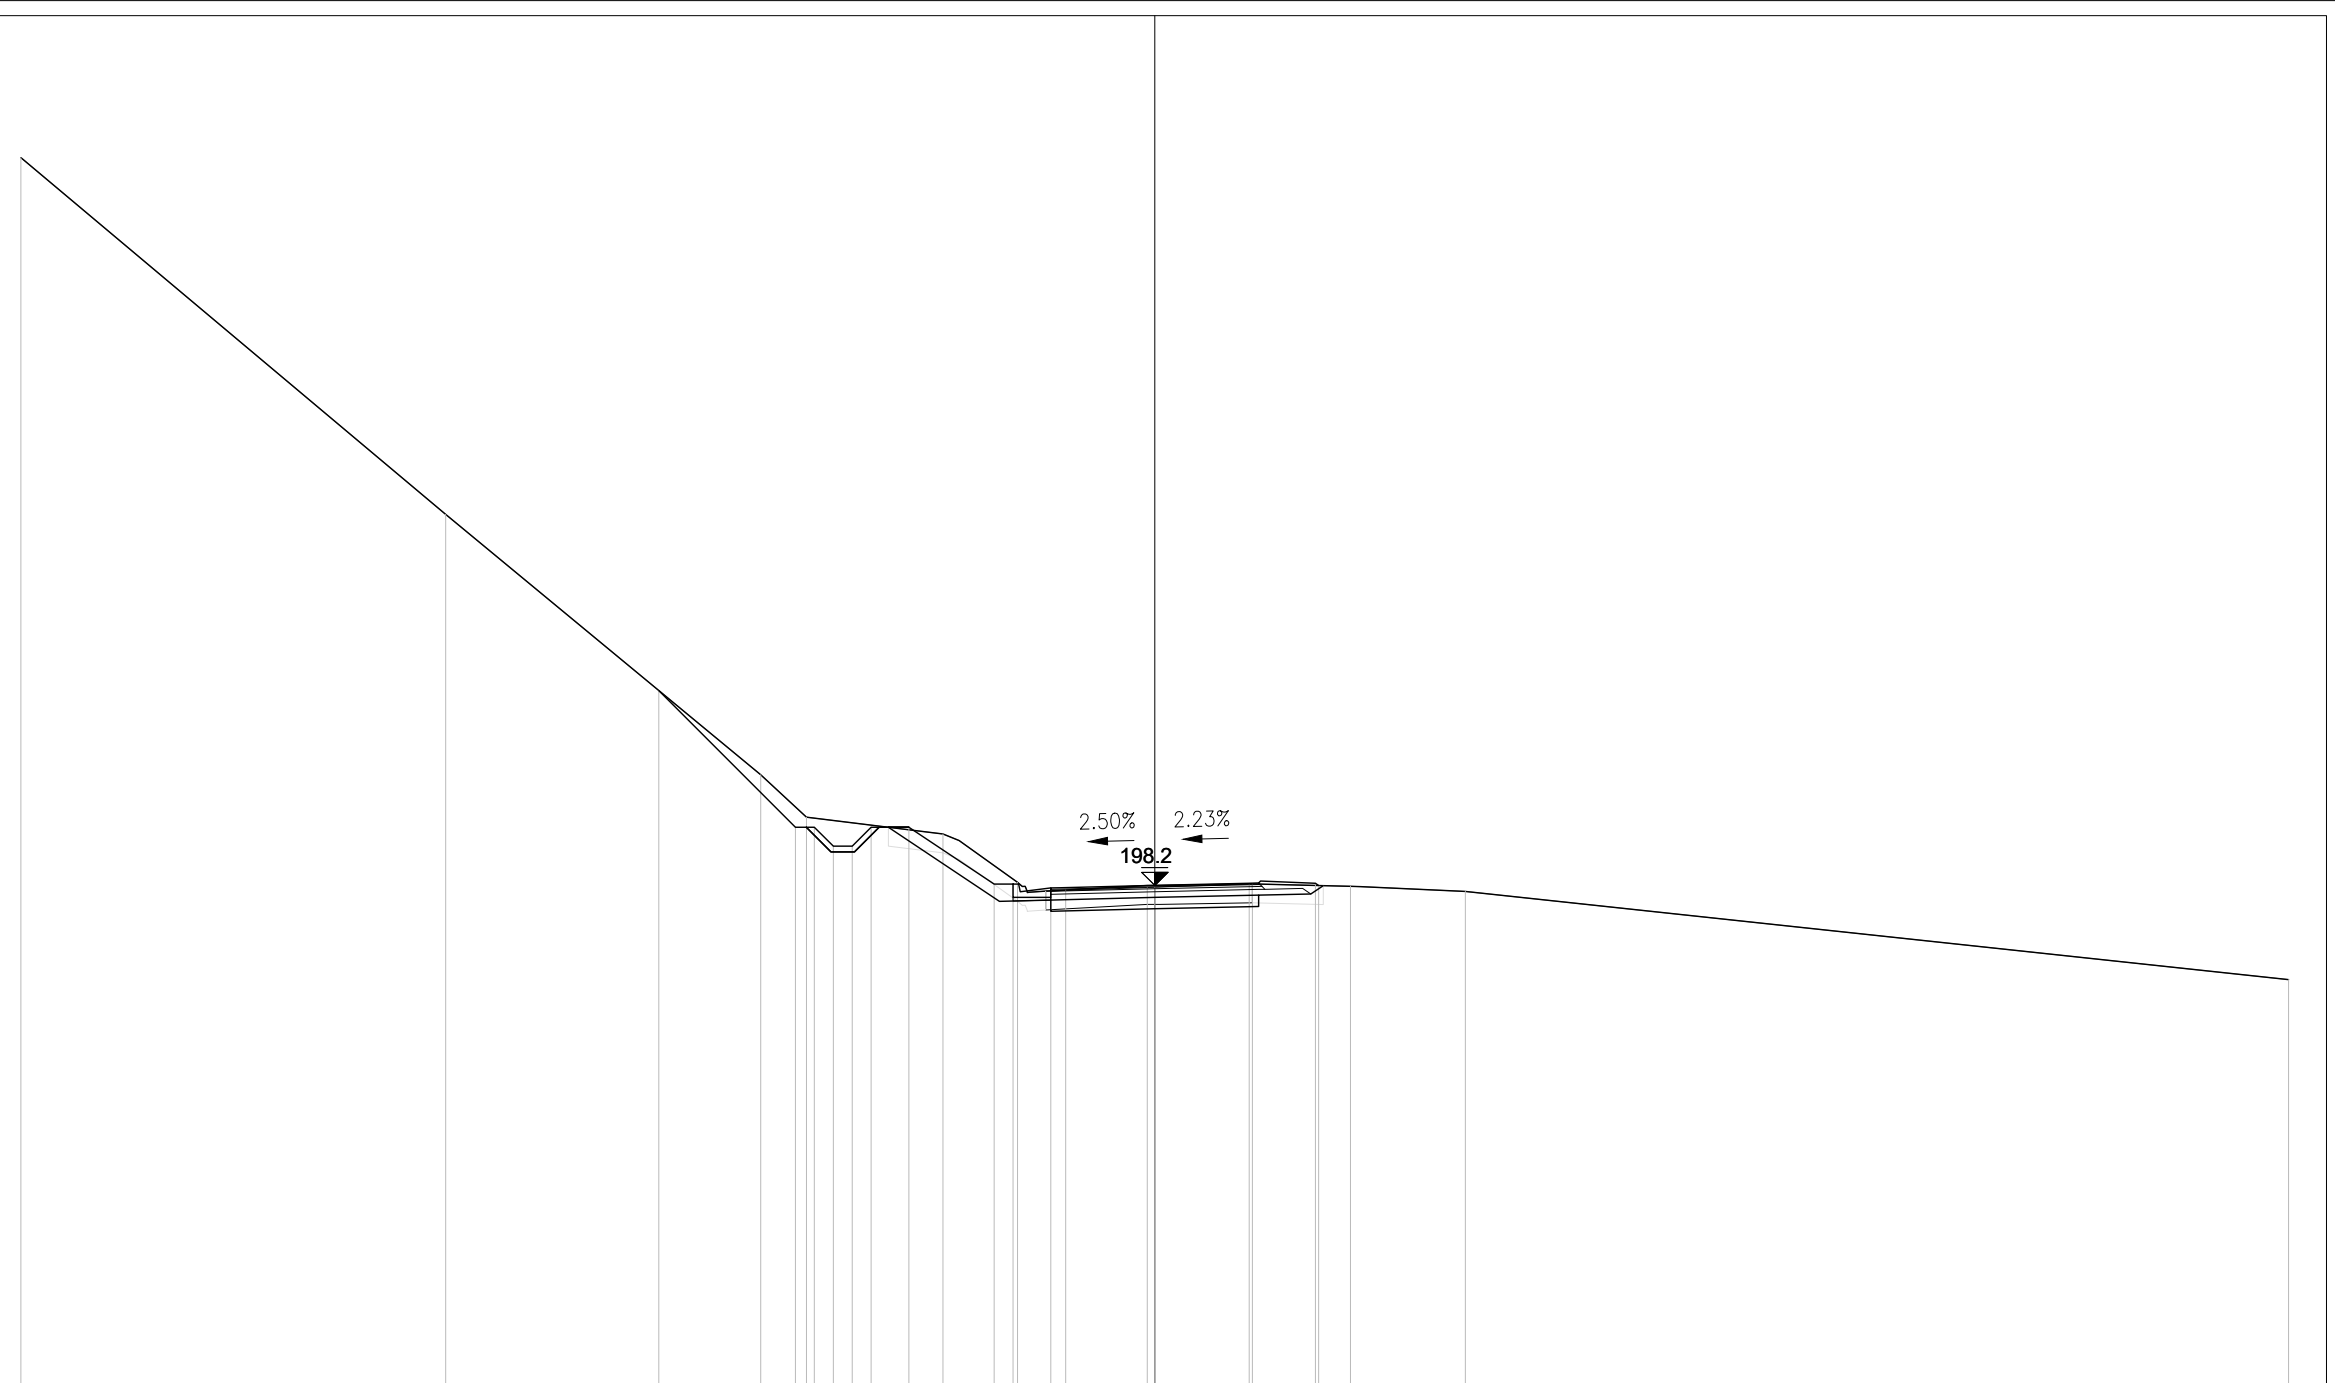

PROGRESSIVE TERRENO	-30.00	-18.76	-10.43	-9.21	-5.60	-3.63	-2.36	-0.20	2.58	5.18	8.22	30.00				
PARZIALI TERRENO		11.24	8.33	1.22	3.61	1.97	1.27	2.16	2.78	2.60	3.04	21.78				
QUOTE TERRENO	217.44	208.01	201.12	200.00	199.56	198.28	198.08	198.19	198.24	198.17	198.04	195.70				
PROGRESSIVE PROGETTO			-13.12	-9.50	-9.00	-8.50	-8.00	-7.50	-6.50	-4.25	-3.75	-2.75	0.00	2.50	4.25	4.34
PARZIALI PROGETTO			3.62	0.50	0.50	0.50	0.50	1.00	2.25	0.50	1.00	2.75	2.50	1.75	0.09	
QUOTE PROGETTO			203.35	199.73	199.73	199.23	199.23	199.73	199.73	198.23	198.23	198.13	198.20	198.26	198.25	198.19

PROFILO L2 NV01

SEZIONE 9

PROGRESSIVA 321.41

185.00

200
200

4.50%
198.013
4.50%

PROGRESSIVE TERRENO	-30.00	-21.28	-16.96	-6.29	-5.45	-3.43	-0.92	-0.20	2.41	7.05	9.56	30.00
PARZIALI TERRENO	8.72	4.32	10.67	0.84	2.02	2.51	0.72	2.61	4.64	2.51	20.44	
QUOTE TERRENO	221.03	214.40	210.62	200.00	199.65	198.00	197.96	198.00	198.09	197.95	197.83	193.83
PROGRESSIVE PROGETTO						-2.75	0.00	2.50	2.75			
PARZIALI PROGETTO						2.75	2.50	0.25				
QUOTE PROGETTO						197.89	198.01	198.13	198.14			