

COMMITTENTE:



PROGETTAZIONE:



**DIREZIONE TECNICA**

**S.O. PROGETTAZIONE INTEGRATA CENTRO**

**PROGETTO DI FATTIBILITA' TECNICA ECONOMICA**

**POTENZIAMENTO INFRASTRUTTURALE ORTE-FALCONARA**

**RADDOPPIO DELLA TRATTA PM228-CASTELPLANIO**

**(LOTTO 2)**

**NUOVE VIABILITÀ DI PROGETTO**

NV33 e NV34 - Sezioni trasversali - passo 50m

SCALA :

1:200

COMMESSA LOTTO FASE ENTE TIPO DOC. OPERA/DISCIPLINA PROGR. REV.

IR0P 02 R 29 W9 NV3300 001 A

Revis.	Descrizione	Redatto	Data	Verificato	Data	Approvato	Data	Autorizzato	Data
A	Emissione per gara	P. Cucino 	Sett. 2022	E. Leggieri 	Sett. 2022	C.Urciuoli 	Sett. 2022	F. Arduini	Settembre 2022


File:IR0P02R29W9NV3300001A.dwg

n. Elab.:

PROFILO NV34

SEZIONE 1

PROGRESSIVA 0.00

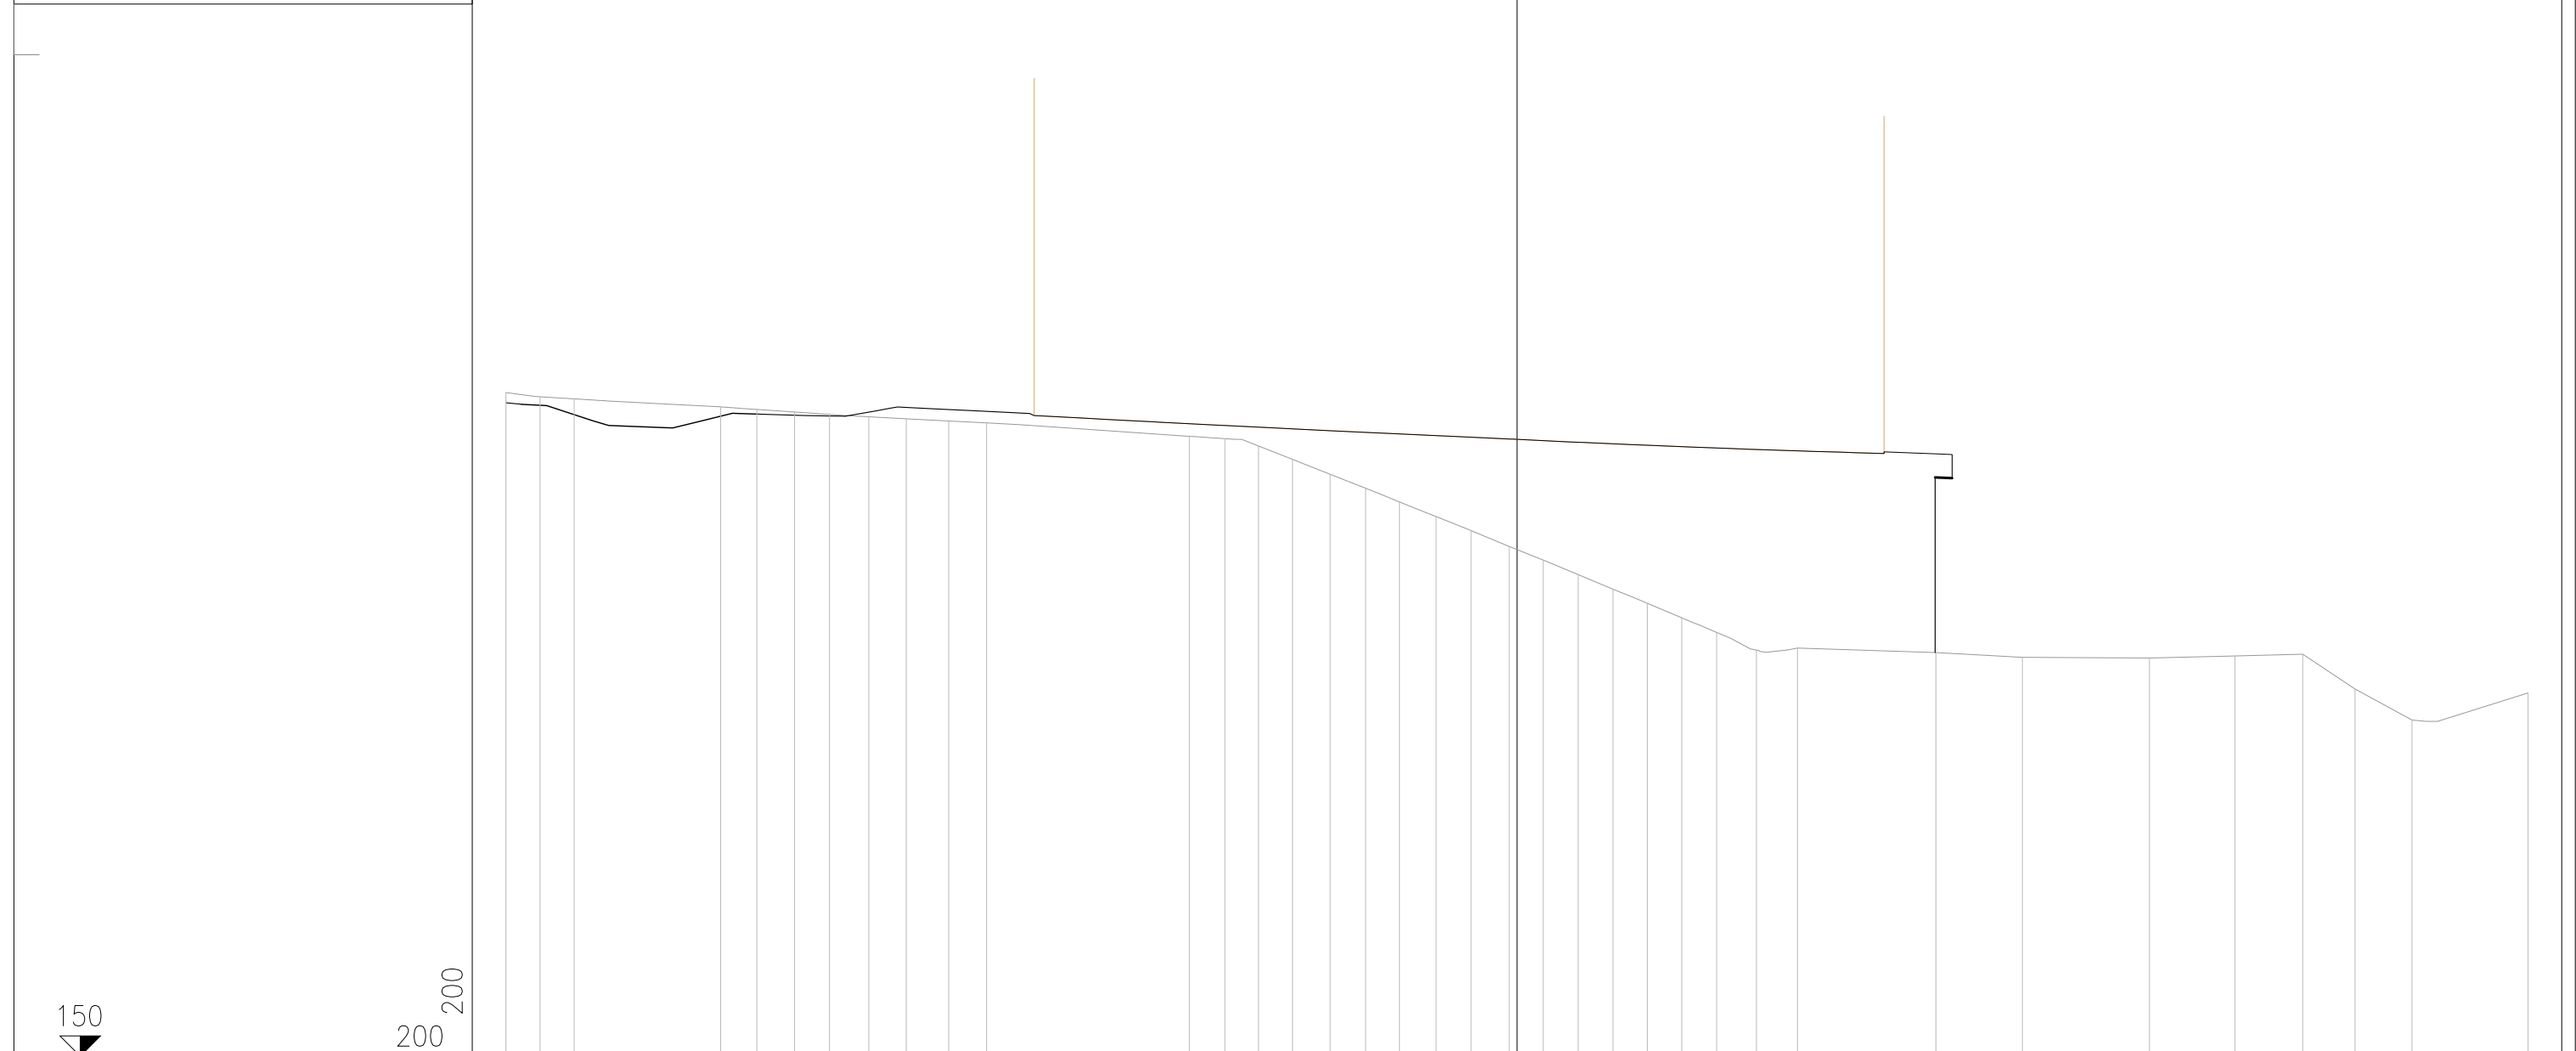

150

200  
200

PROGRESSIVE  
TERRENO

-30.00 -28.99 -27.98  
-23.63 -22.56 -21.44 -20.40 -19.24 -18.12 -16.86 -15.74  
-9.72 -8.67 -7.67 -6.66 -5.55 -4.49 -3.49 -2.40 -1.37 -0.23 0.78 1.81 2.85 3.87 4.88 5.92 7.10 8.32  
12.43 15.00 18.76 21.30 23.31 24.87 26.56 30.00

PARZIALI  
TERRENO

1.01 1.01 4.35 1.07 1.12 1.04 1.16 1.12 1.26 1.12 6.02 1.05 1.00 1.01 1.11 1.06 1.00 1.09 1.03 1.14 1.01 1.03 1.04 1.02 1.01 1.04 1.18 1.22 4.11 2.57 3.76 2.54 2.01 1.56 1.69 3.44

QUOTE  
TERRENO

169.68 169.55 169.49  
169.26 169.18 169.10 169.03 168.96 168.90 168.84 168.78  
168.38 168.31 168.09 167.70 167.26 166.84 166.44 166.00 165.59 165.12 164.71 164.28 163.85 163.43 163.00 162.57 162.04 162.10 161.97 161.83 161.81 161.87 161.92 160.89 159.97 160.77

PROGRESSIVE  
PROGETTO

PARZIALI  
PROGETTO

QUOTE  
PROGETTO












PROFILO L2 NVP05

SEZIONE 2

PROGRESSIVA 50.00

Scavo	
B1	13.36 m <sup>2</sup>
Scotico Scavo	
CB1	6.72 m <sup>2</sup>
Vegetale	
D1	0.54 m <sup>2</sup>
D2	0.56 m <sup>2</sup>
Total:	1.10 m <sup>2</sup>
Usura	
EA1	0.32 m <sup>2</sup>
Binder	
EB1	0.40 m <sup>2</sup>
Base	
EC1	0.65 m <sup>2</sup>
Fondazione	
ED1	4.26 m <sup>2</sup>
Fosso Rilevato	
FA1	0.00 m <sup>2</sup>
Fosso Scavo	
FB1	0.80 m <sup>2</sup>
FB2	0.88 m <sup>2</sup>
Total:	1.68 m <sup>2</sup>
Supercompattato	
ee1	11.64 m

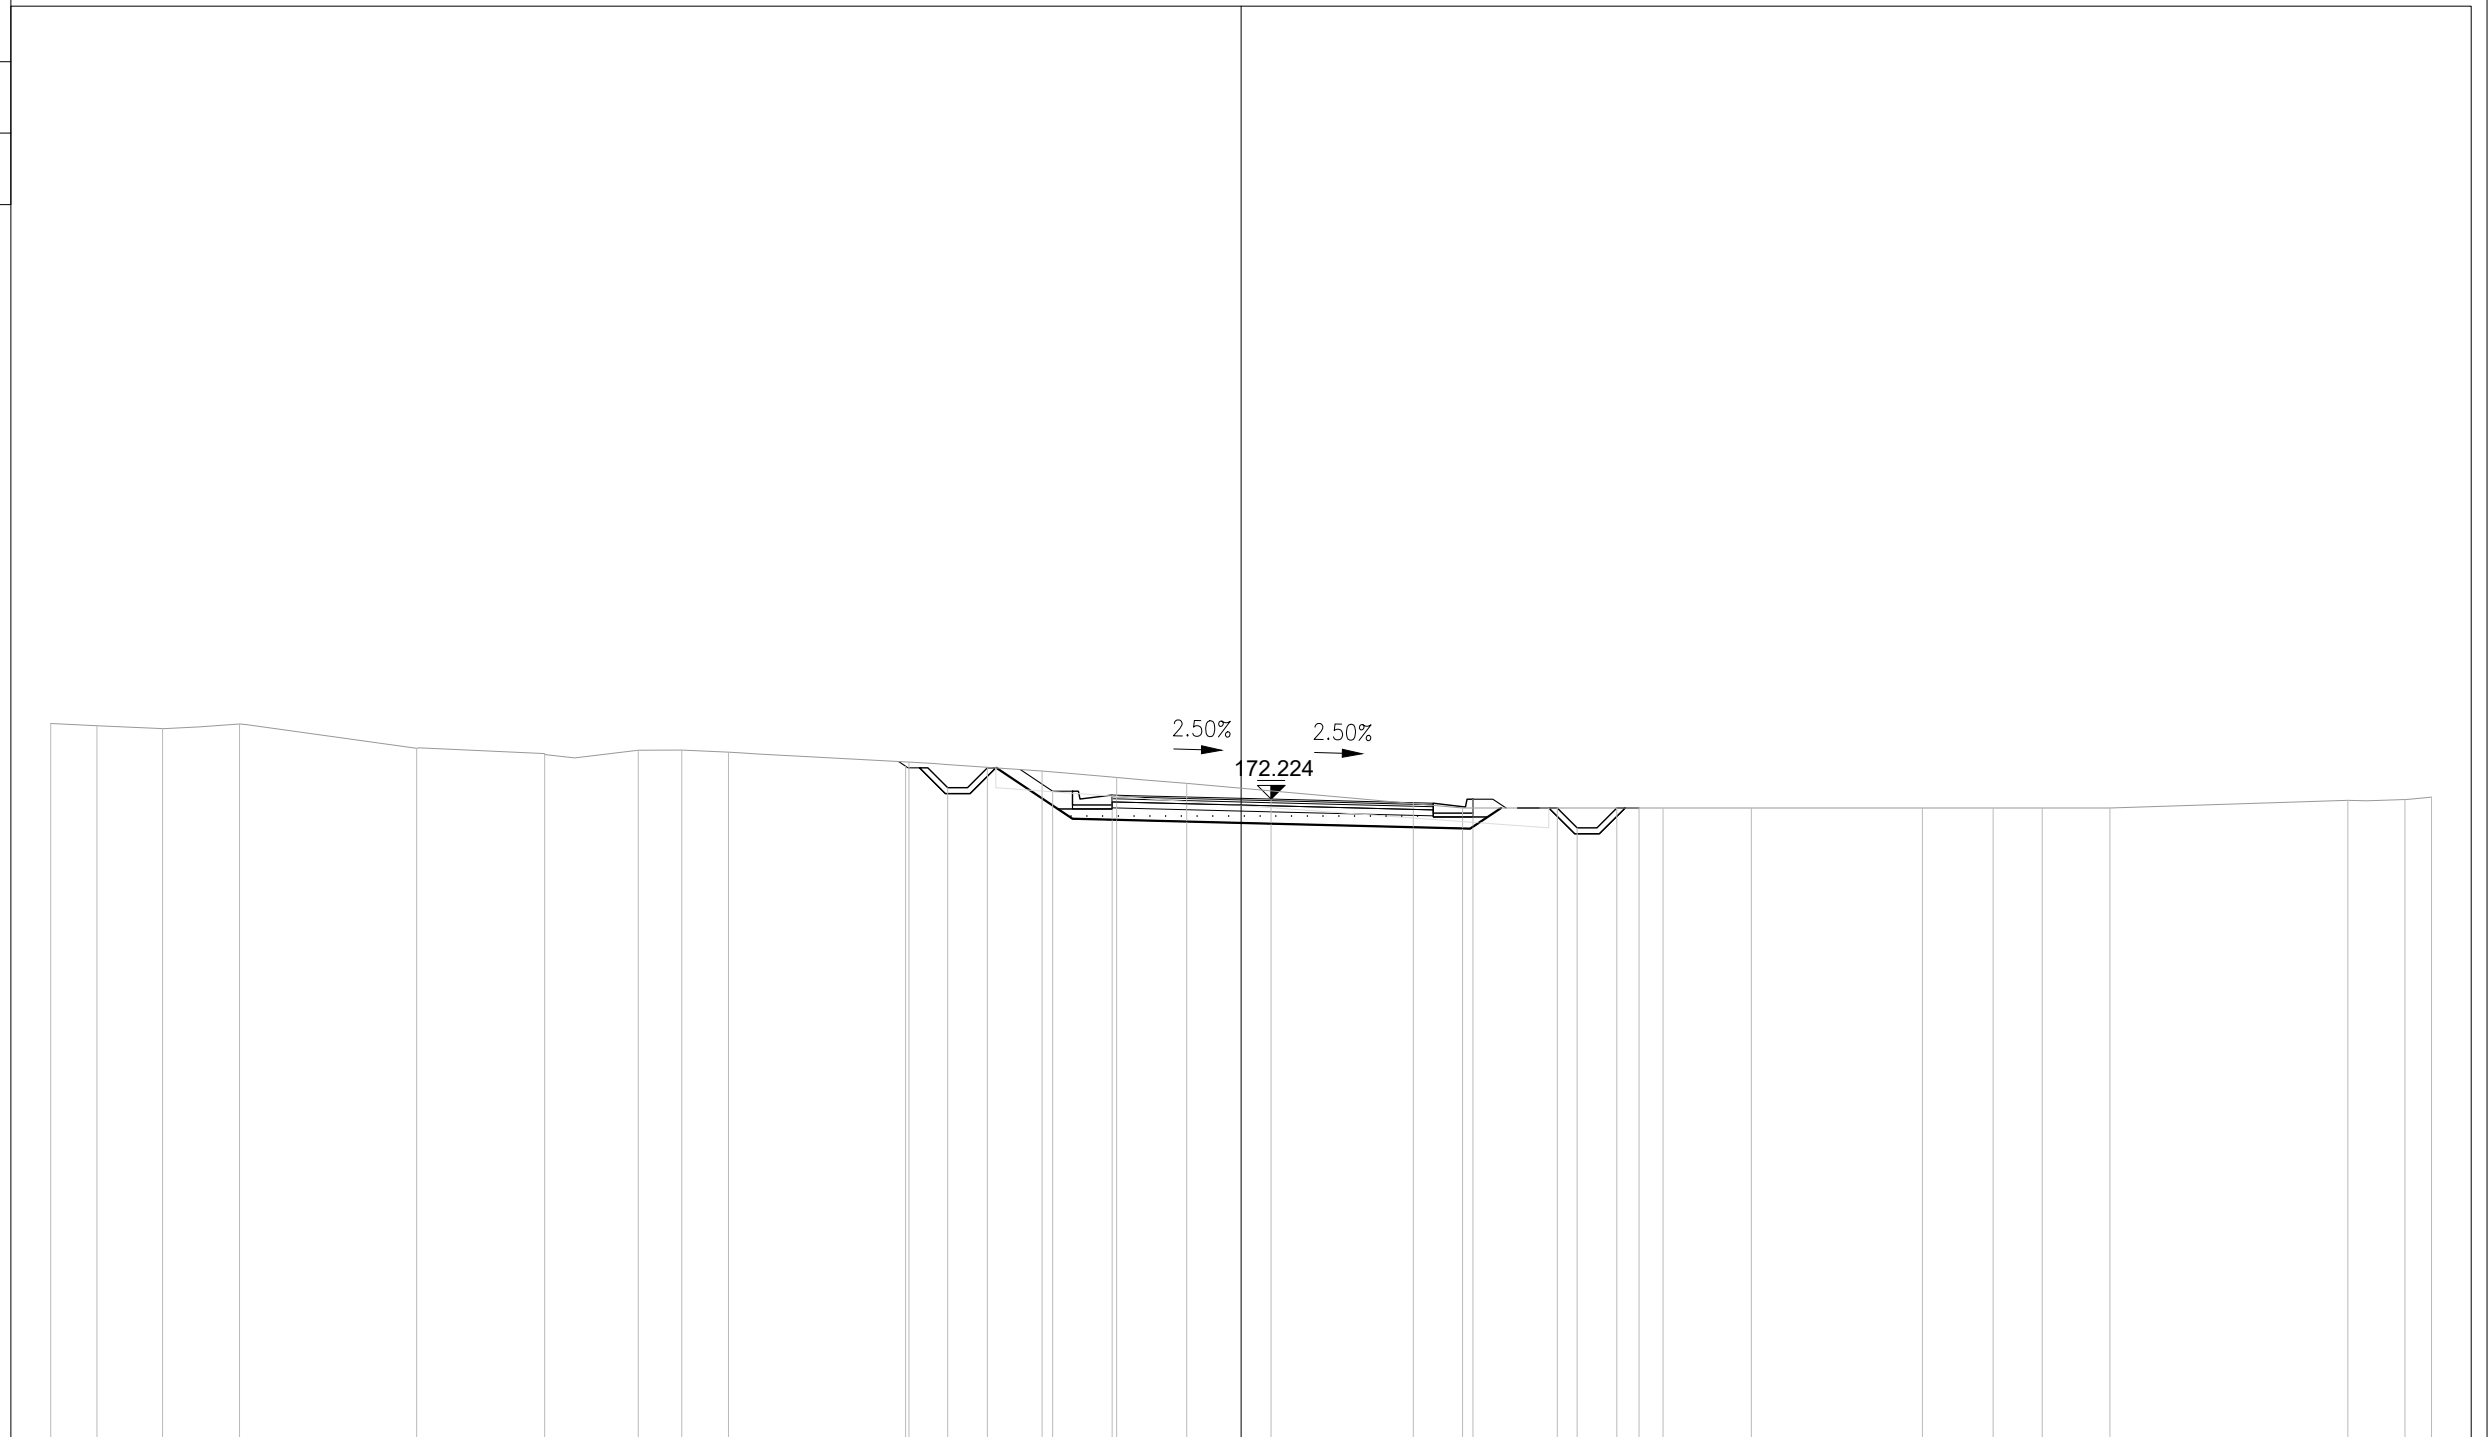

PROGRESSIVE TERRENO	-30.00	-28.83	-27.18	-25.24		-20.78	-17.55	-15.19	-14.10	-12.92		-8.37	-5.01	-3.14	-1.37		5.58		10.63	12.86		17.17	18.95	20.19	21.90		27.89	29.33	30.00
PARZIALI TERRENO	1.17	1.65	1.94		4.46	3.23	2.36	1.09	1.18		4.55	3.36	1.87	1.77		6.95		5.05	2.23	4.31	1.78	1.24	1.71		5.99	1.44	0.67		
QUOTE TERRENO	174.13	174.07	174.00	174.12		173.50	173.37	173.45	173.46	173.41		173.16	172.93	172.77	172.62		172.00		172.00	172.00		172.00	172.00	172.00	172.00		172.19	172.21	172.27
PROGRESSIVE PROGETTO												-8.45	-7.39	-6.39	-4.75	-3.25		0.75		4.34	5.84	7.97	8.47	9.47	10.03				
PARZIALI PROGETTO												1.06	1.00	1.64	1.50	4.00		3.59		1.50	2.13	0.50	1.00	0.56					
QUOTE PROGETTO												173.05	172.51	173.01	172.43	172.33		172.22		172.14	172.22	172.00	171.50	172.00	172.00				



