
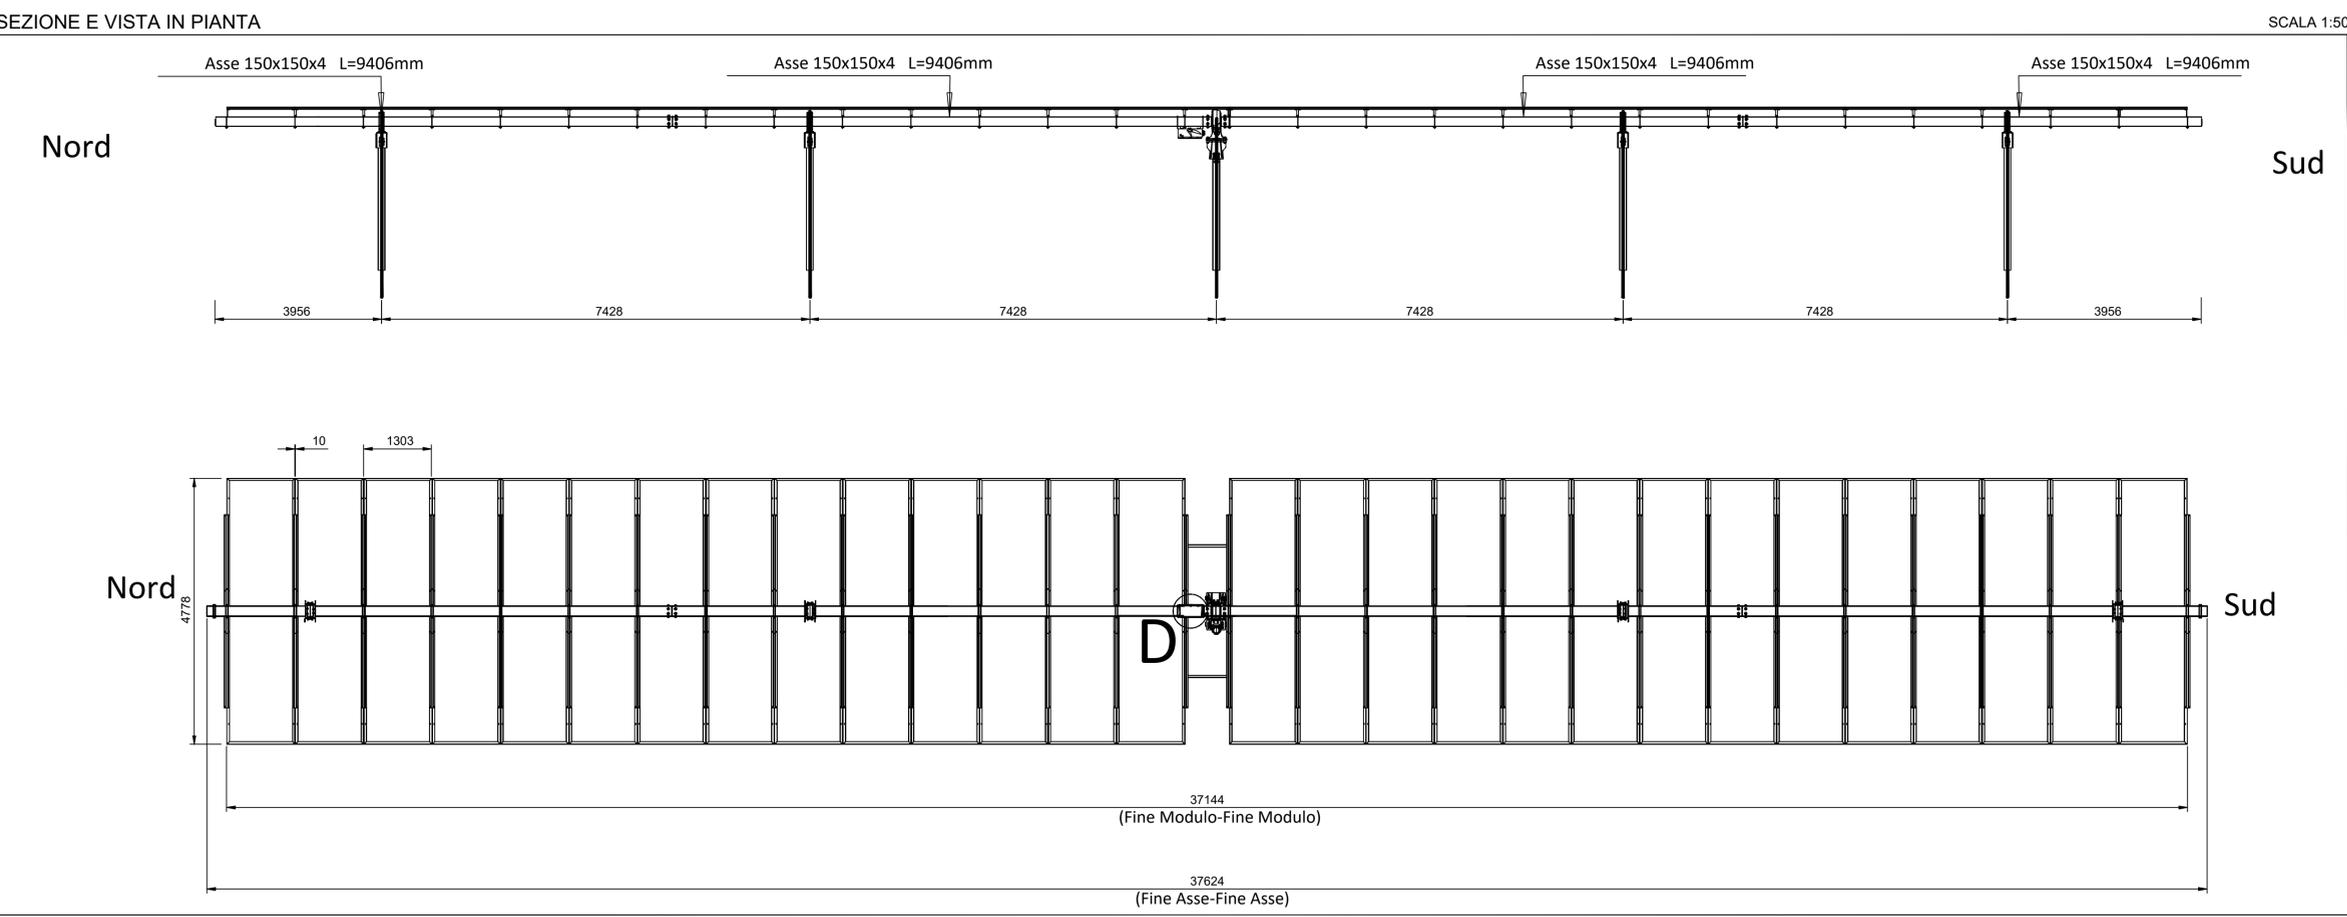
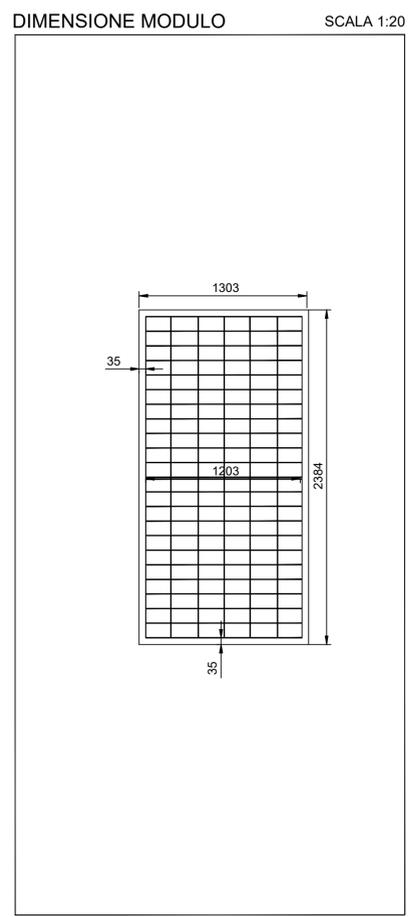
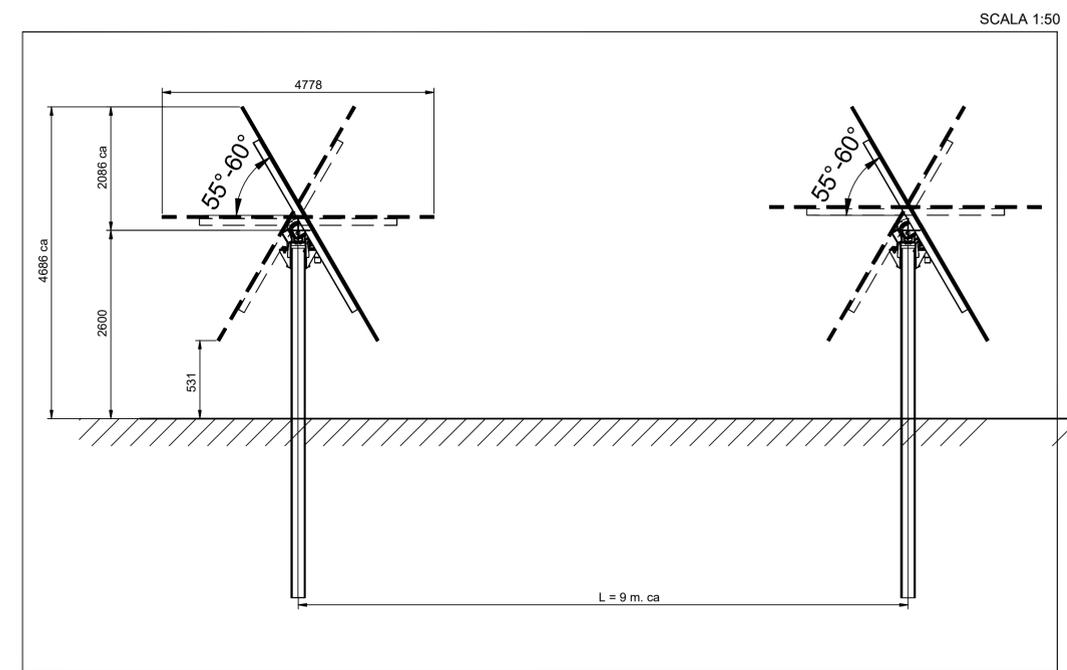
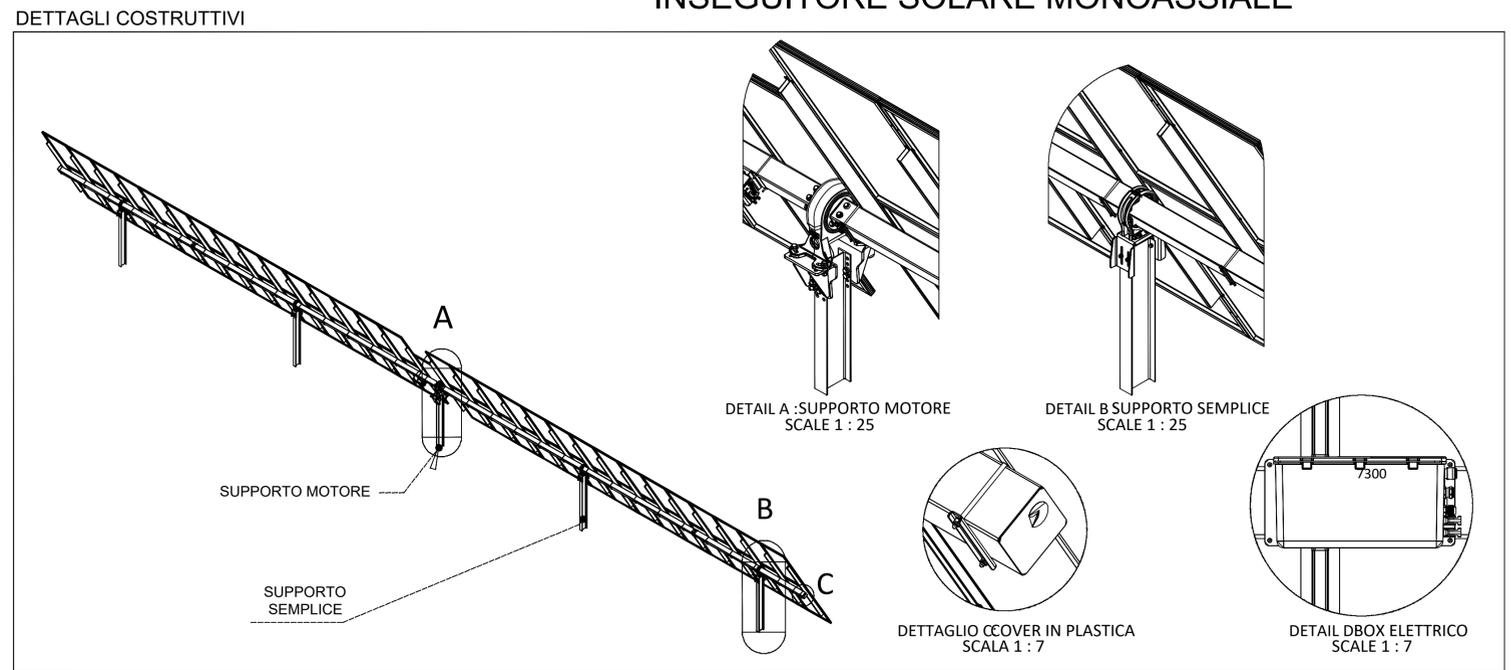


INSEGUITORE SOLARE MONOASSIALE

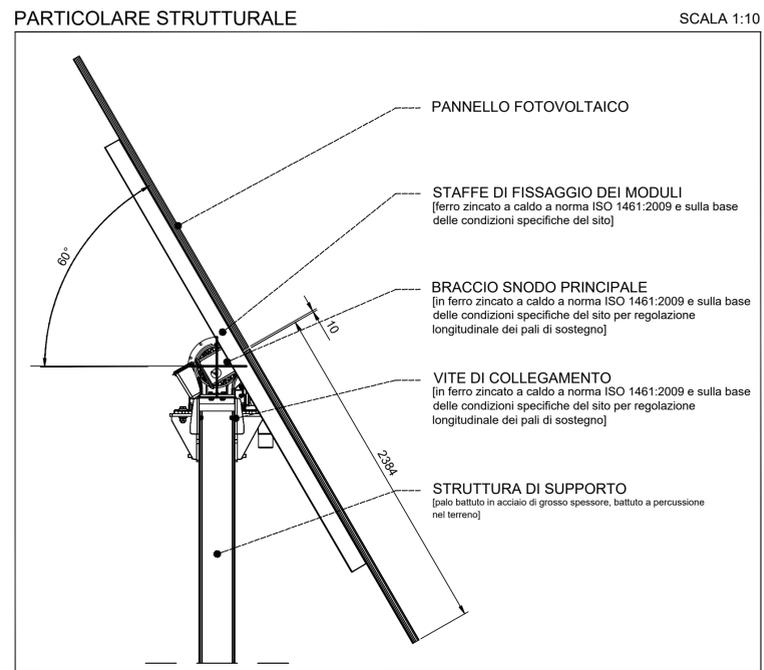

REGIONE PUGLIA
PROVINCIA DI FOGGIA
COMUNE DI SANT'AGATA DI PUGLIA

Oggetto:
PROGETTO PER LA REALIZZAZIONE DI UN IMPIANTO AGRO-FOTOVOLTAICO DELLA POTENZA DI 39,7799 MWp DA UBICARSI NEL TERRITORIO DEL COMUNE SANT'AGATA DI PUGLIA LOCALITÀ "CIOMMARINO"

Elaborato:
TAV011 - CARTA DELLE STRUTTURE E SOSTEGNO DEI MODULI

TAVOLA: TAV011	PROPONENTE: Alter Due S.R.L. Via della Bufalotta 374, 00139 Roma (RM)

PROGETTAZIONE:

Tecnico: Ing. Gaetano Voccia	Tecnico: Cairo Stefano
GAMIAN CONSULTING S.R.L. Via Sirocchio da Fove 74 87032 Minervino Murino (CS)	GAMIAN CONSULTING S.R.L. Via Sirocchio da Fove 74 87032 Minervino Murino (CS)

SCALA: Varie	REDAZIONE: A.R.	CONTROLLO: G.F.	APPROVAZIONE: Ing. Voccia Gaetano
------------------------	---------------------------	---------------------------	---

Codice Progetto: FVE.23.251

Rev.: 00 - Presentazione Istanza VIA e AU

GAMIAN Consulting Srl si riserva la proprietà di questo documento e ne vieta la riproduzione e la divulgazione a terzi se non espressamente autorizzato

SPAZIO RISERVATO ALL'ENTE PUBBLICO