



FV_CIOMMARINO

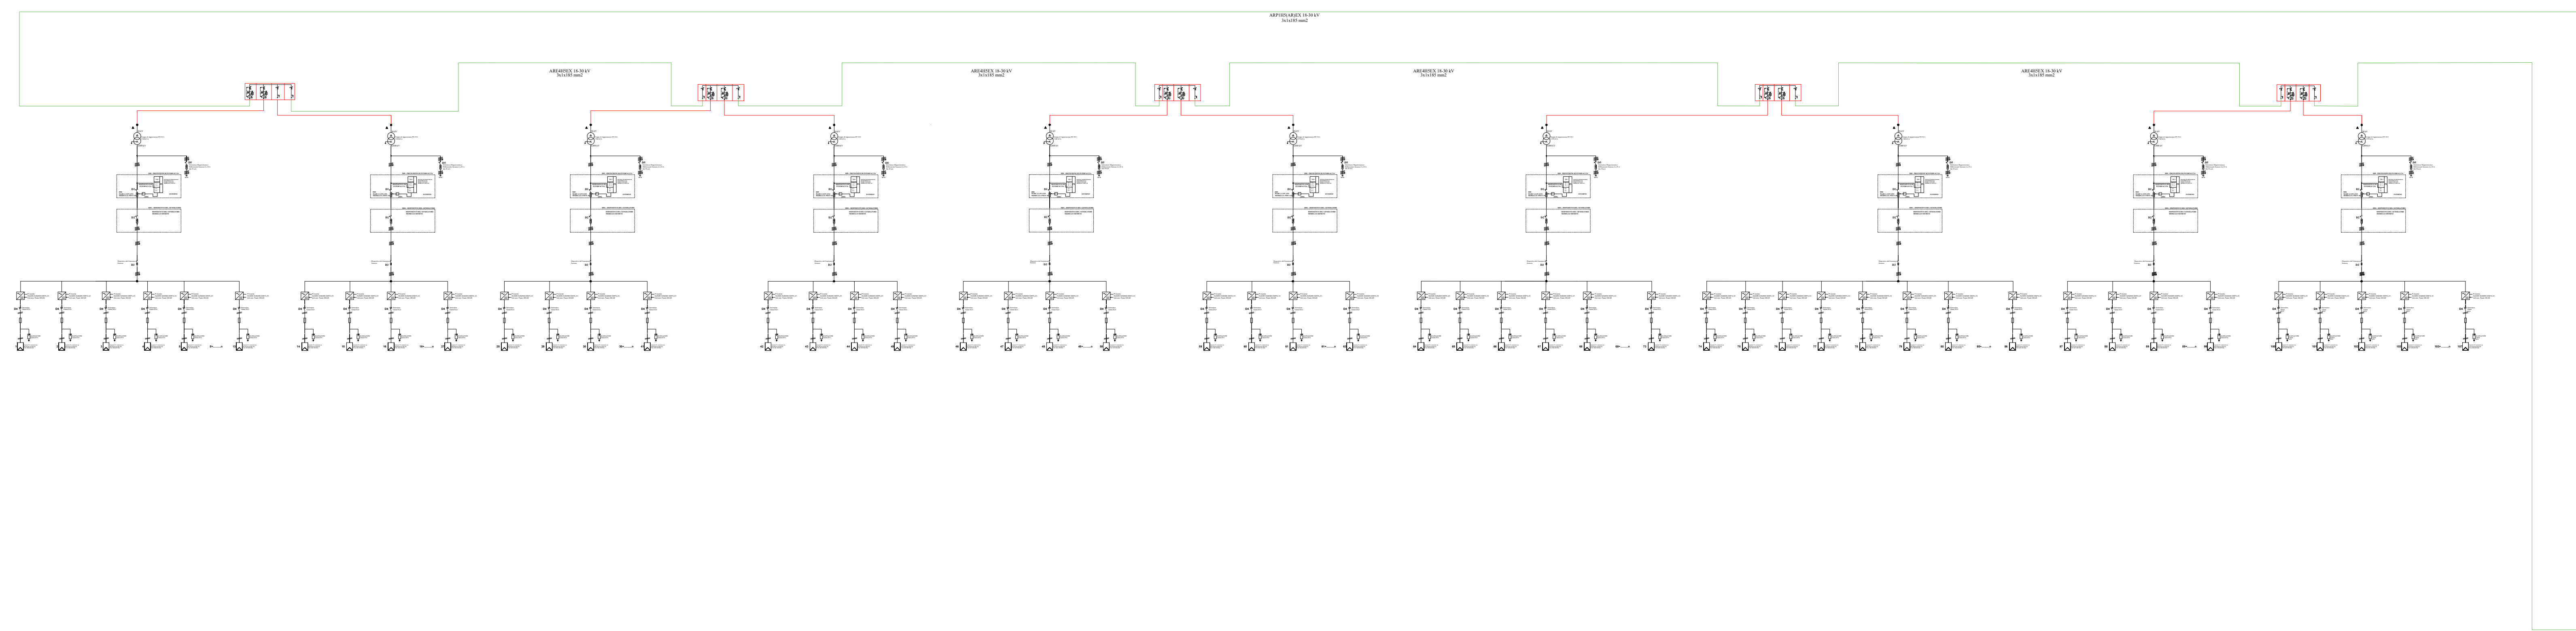

SIMBOLO	DESCRIZIONE
	INTERRUTTORE AUTOMATICO
	INTERRUTTORE A TRE POSIZIONI
	INTERRUTTORE AUTOMATICO CON FUNZIONAMENTO TERMICO E MAGNETICO
	INTERRUTTORE AUTOMATICO CON FUNZIONAMENTO MAGNETICO E DIFFERENZIALE
	INTERRUTTORE DI MANOVRA SEZIONATORE FUSIBILE
	SEZIONATORE FUSIBILE
	TERRA

ALLA SE RTN 380/150/36 kV

CABINA DI CONSEGNA
FV_CIOMMARINO

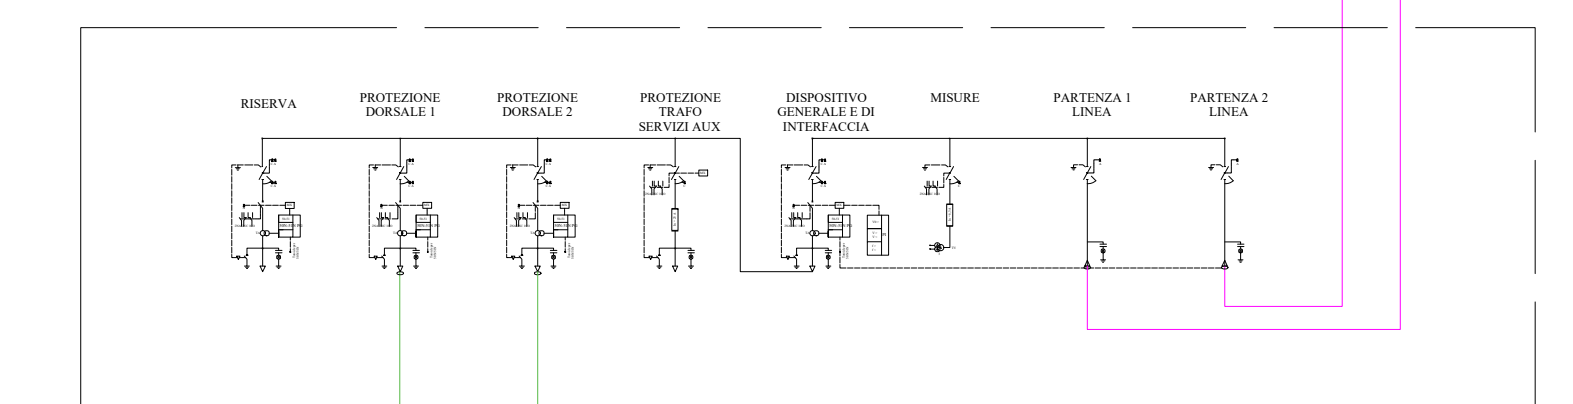





REGIONE PUGLIA
PROVINCIA DI FOGGIA
COMUNE DI SANT'AGATA DI PUGLIA

Oggetto:
PROGETTO PER LA REALIZZAZIONE DI UN IMPIANTO AGRO-FOTOVOLTAICO DELLA POTENZA DI 39,7799 MWp DA UBICARSI NEL TERRITORIO DEL COMUNE SANT'AGATA DI PUGLIA LOCALITA' "CIOMMARINO"

Elaborato:
TAV012 - SCHEMA ELETTRICO UNIFILARE

TAVOLA:
TAV012

PROGETTAZIONE:

PROPRONENTE:
Alter Due S.R.L.
Via G. Galilei, 10 - 71013 FOGGIA (FG)

alter
ENERGIA

Tecnico:
Ing. Gaetano Voccia

Gianfrancesco Gatta Barabas
 Andrea Mignoli
 Giuseppe Mignoli
 Salvatore Mignoli
 Gaetano Mignoli
 Gaetano Mignoli

SCALA:

DATA:
 Gennaio 2024

REDAZIONE:
 G.F.

CONTROLLO:
 A.R.

APPROVAZIONE:
 Ing. Voccia Gaetano

Codice Progetto: FVE.23.251

Rev.: 00 - Presentazione Istanza VIA e AU

GAMIAN CONSULTING S.R.L. si riserva la proprietà di questo documento e ne vieta la riproduzione o la divulgazione a terzi se non espressamente autorizzato.

SPAZIO RISERVATO ALL'ENTE PUBBLICO