



Layout Impianto, Cavidotto e Punto di Connessione su Carta Componenti Botanico Vegetazionali-Boschi

Scala 1:20.000 LEGENDA

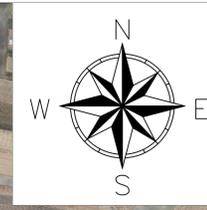

- Limiti Particellari
- Cavidotto Interrato
- Recinzione
- Area futura Stazione di Rete
- Viabilità Interna
- Tracker 2x28
- Tracker 2x14
- Power Station
- Accesso Carrabile
- Standard Box Satellite
- Mitigazione Arbustiva
- Mitigazione Arborea
- Aree a Grano Duro "Antalis"
- Boschi e macchie (art 142, co. 1, lett. g)
- Aree di rispetto dai Boschi (art. 143, co. 1, lett. e)

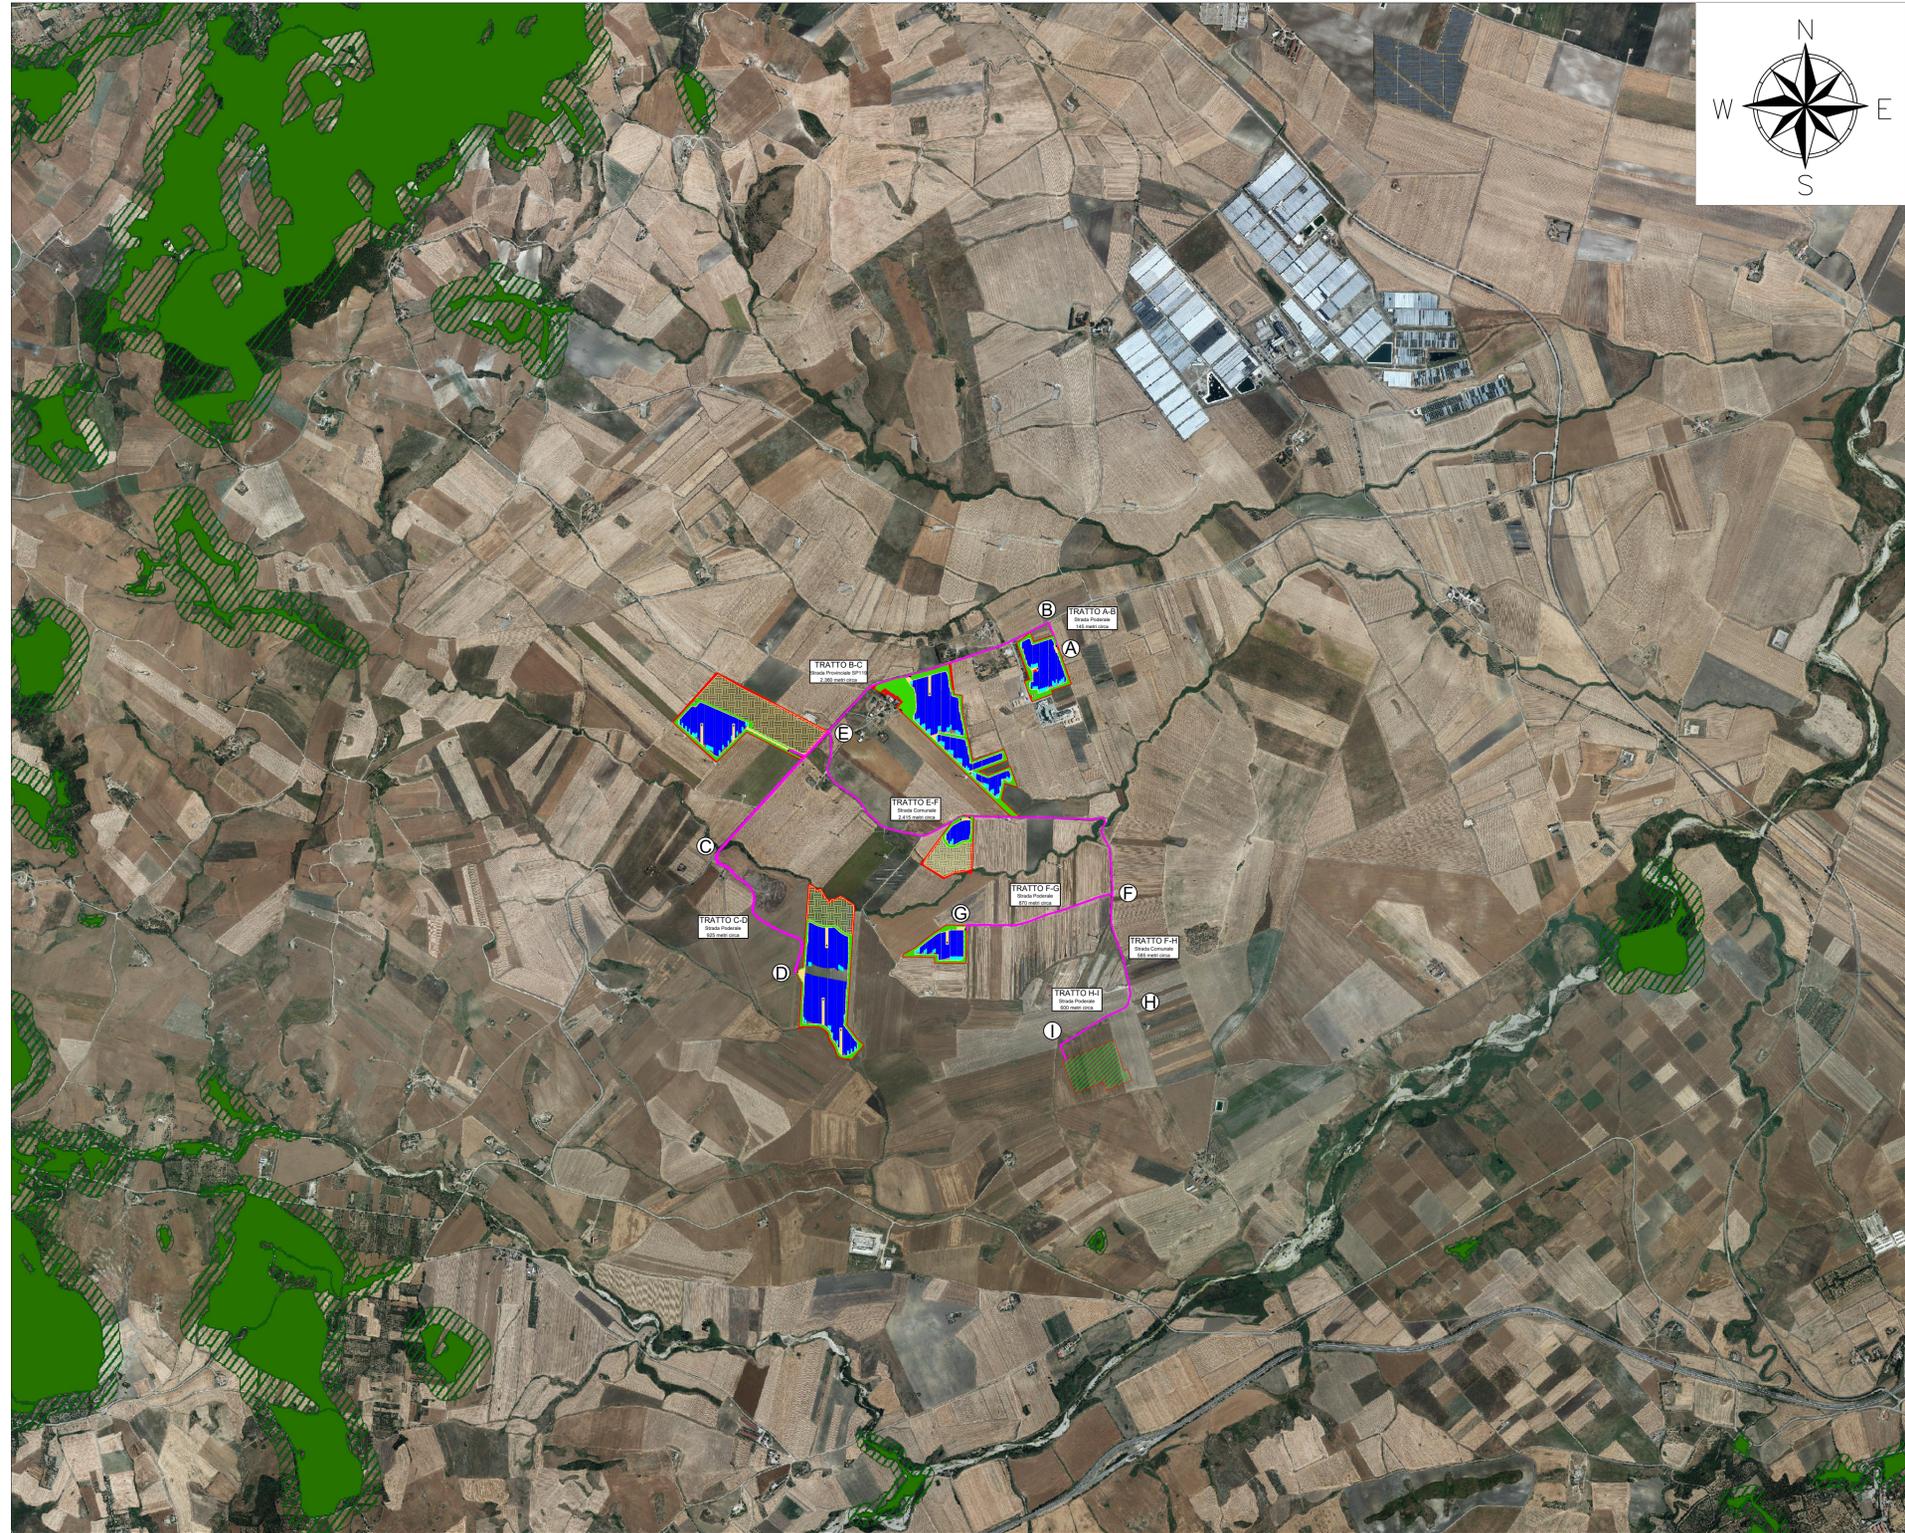

**REGIONE PUGLIA**  
**PROVINCIA DI FOGGIA**  
**COMUNE DI SANT'AGATA DI PUGLIA**

**Oggetto:**  
**PROGETTO PER LA REALIZZAZIONE DI UN IMPIANTO AGRO-FOTOVOLTAICO DELLA POTENZA DI 39,7799 MWp DA UBICARSI NEL TERRITORIO DEL COMUNE SANT'AGATA DI PUGLIA LOCALITÀ "CIOMMARINO"**

**Elaborato:**  
 TAV021- Layout Impianto, Cavidotto e Punto di Connessione su Carta Boschi

<b>TAVOLA:</b> TAV021	<b>PROPONENTE:</b> Alter Due S.R.L. <small>Sede: Via della Salsiccia 374, 00139 Roma (RM)</small> 		
<b>PROGETTAZIONE:</b> Tecnico: Ing. Gaetano Voccia <small>Team Tecnico: Gino Francesco, Adriano Roberto, Carlo Stefano, Mario Marco, Guerriero Alessandra, Spagnolo Francesca, Solizzo Lavinia, Gallo Maria, Carozzino Gabriele</small>			
<b>SCALA:</b> 1:20.000	<b>REDAZIONE:</b> S.F.	<b>CONTROLLO:</b> G.F.	<b>APPROVAZIONE:</b> Ing. Voccia Gaetano
<b>Codice Progetto:</b> FVE.23.251		Rev.: 00 - Presentazione Istanza VIA e AU	
Giamian Consulting Srl si riserva la proprietà di questo documento e ne vieta la riproduzione e la divulgazione a terzi se non espressamente autorizzato.			
SPAZIO RISERVATO ALL'ENTE PUBBLICO			