



Layout Impianto, Cavidotto e Punto di Connessione su Carta Zone di interesse archeologico (art. 142, co.1, lett.m)

Scala 1:25.000 LEGENDA

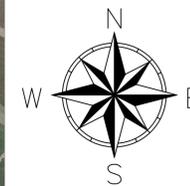

- Limiti Particellari
- Cavidotto Interrato
- Recinzione
- Area futura Stazione di Rete
- Viabilità Interna
- Tracker 2x28
- Tracker 2x14
- Power Station
- Accesso Carrabile
- Standard Box Satellite
- Mitigazione Arbustiva
- Mitigazione Arborea
- Aree a Grano Duro "Antalis"
- Zone di Interesse Archeologico

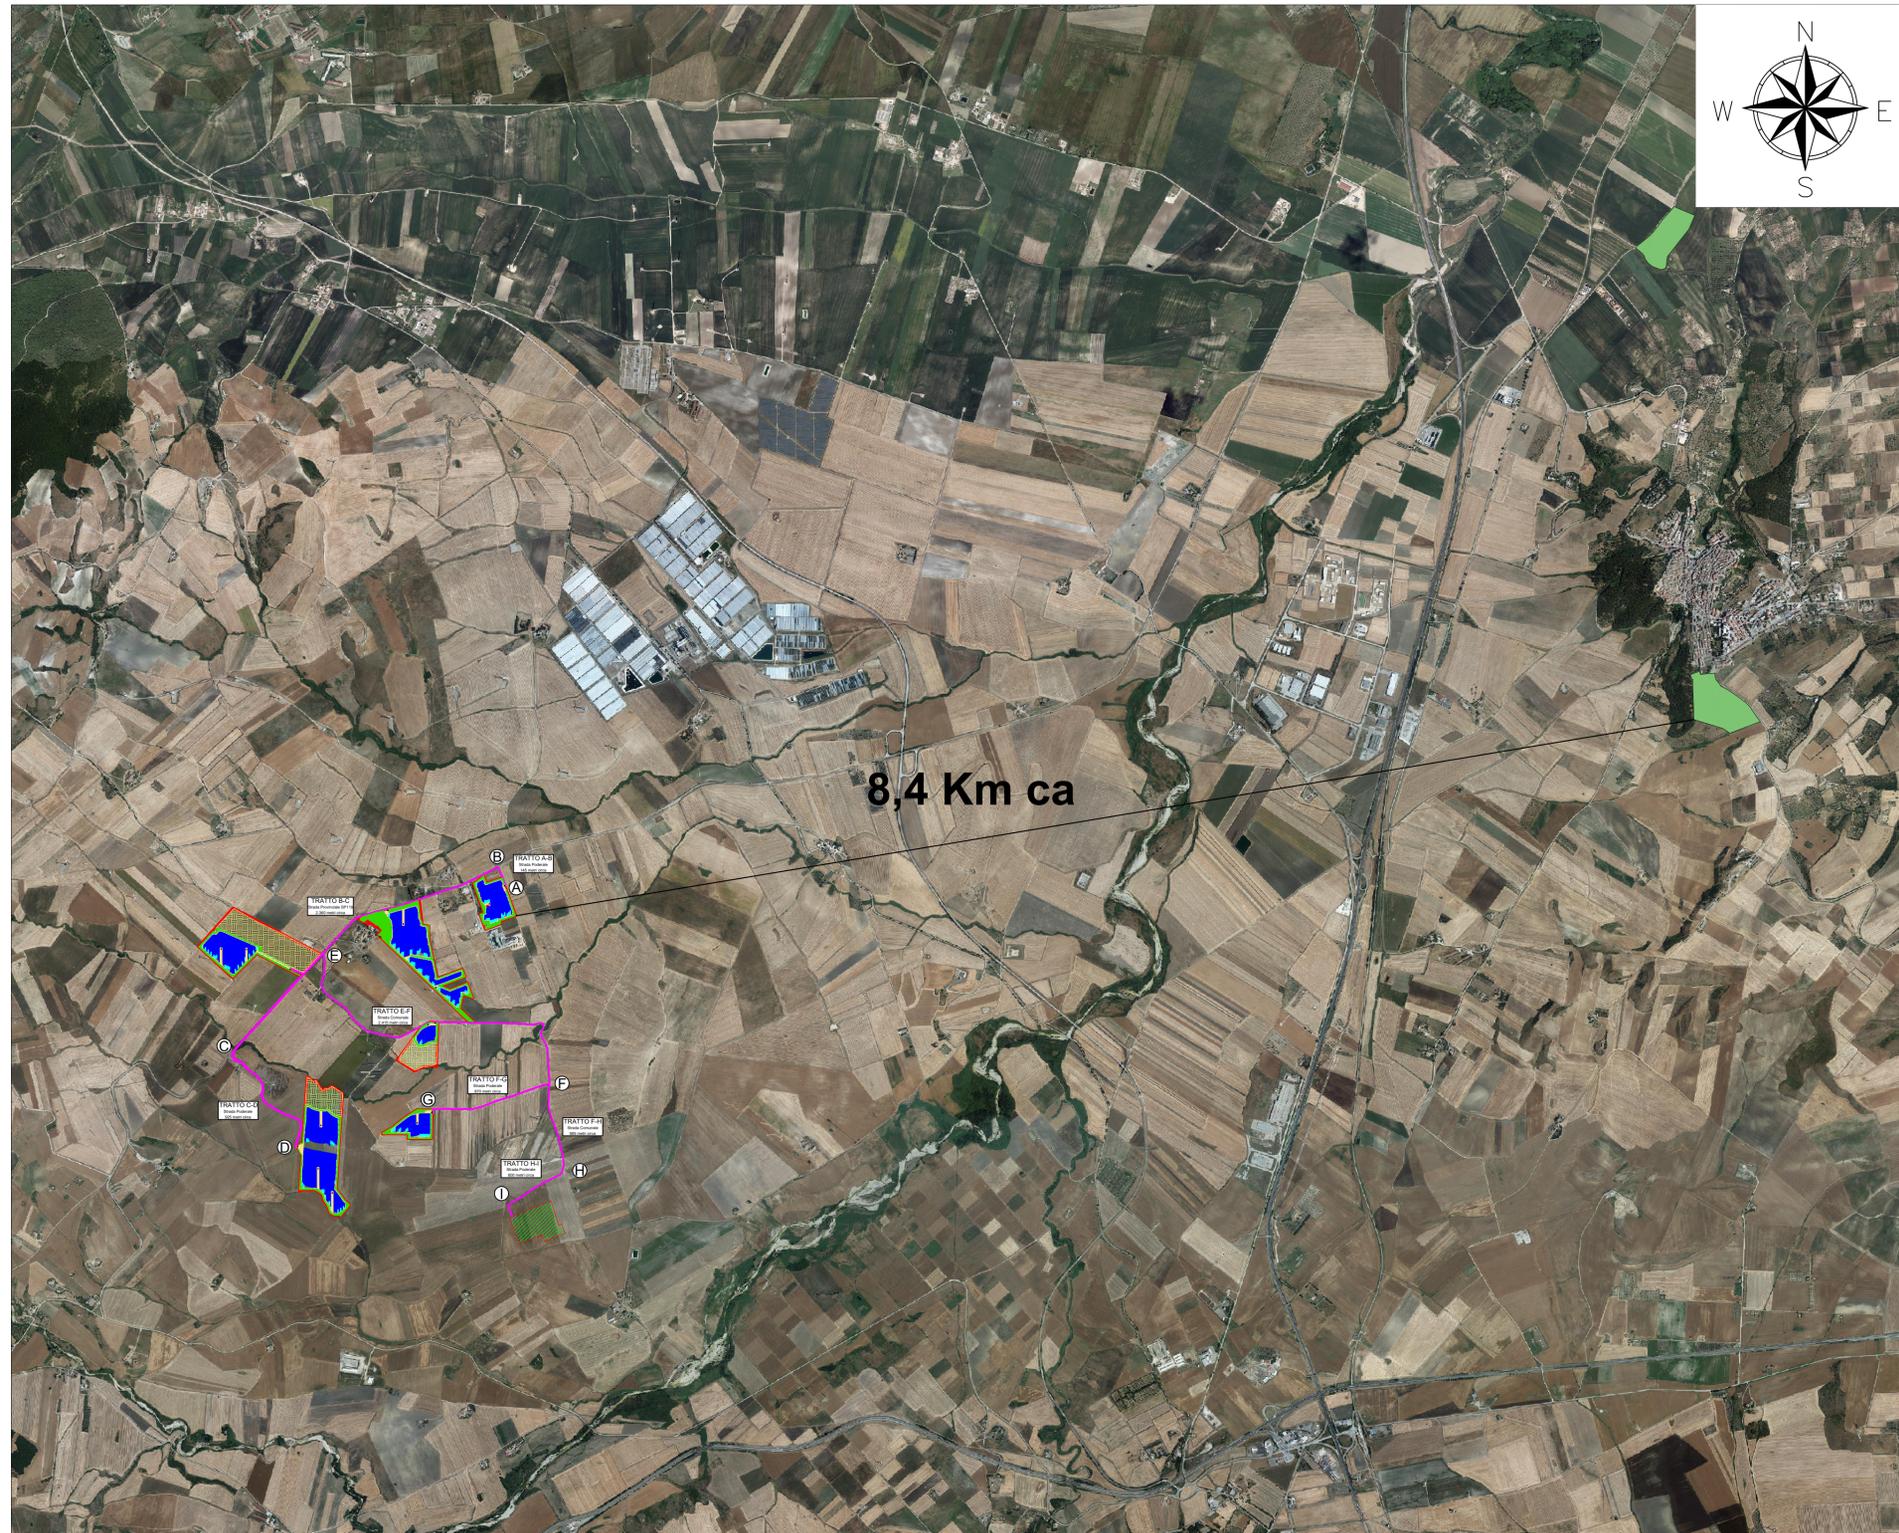

REGIONE PUGLIA
PROVINCIA DI FOGGIA
COMUNE DI SANT'AGATA DI PUGLIA

Oggetto:
PROGETTO PER LA REALIZZAZIONE DI UN IMPIANTO AGRO-FOTOVOLTAICO DELLA POTENZA DI 39,7799 MWp DA UBICARSI NEL TERRITORIO DEL COMUNE SANT'AGATA DI PUGLIA LOCALITÀ "CIOMMARINO"

Elaborato:
 TAV033 - Layout Impianto, Cavidotto e Punto di Connessione su Carta Zone di interesse archeologico

TAVOLA:
TAV033

PROPOSIZIONE:
 Alter Due S.R.L.
 Sede:
 Via della Bufalotta 374, 00139 Roma (RM)



PROGETTAZIONE:

GAMIAN CONSULTING S.R.L.
 Sede:
 Via Giancarlo da Fiore 74
 87021 Belvedere Marittimo (CS)

Tecnico
Ing. Gaetano Voccia
 Team Tecnico:
 Greco Francesco
 Adorno Roberto
 Iorio Marco
 Spadaro Francesco
 Gallo Maria
 Cairo Stefano
 Martorelli Francesco
 Guarrera Alessandra
 Solizzo Lavinia
 Carozzino Gabriele



SCALA: 1:25.000	REDAZIONE: S.F.	CONTROLLO: G.F.	APPROVAZIONE: Ing. Voccia Gaetano
---------------------------	---------------------------	---------------------------	---

Codice Progetto: FVE.23.251 Rev.: 00 - Presentazione Istanza VIA e AU

Gamian Consulting Srl si riserva la proprietà di questo documento e ne vieta la riproduzione e la divulgazione a terzi se non espressamente autorizzato.

SPAZIO RISERVATO ALL'ENTE PUBBLICO