



Layout Impianto, Cavidotto e Punto di Connessione su Carta Componenti dei Valori percettivi-Luoghi Panoramici

Scala 1:25.000 LEGENDA

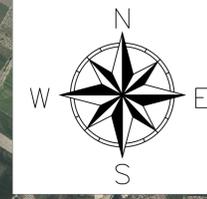

- Limiti Particellari
- Cavidotto Interrato
- Recinzione
- Area futura Stazione di Rete
- Viabilità Interna
- Tracker 2x28
- Tracker 2x14
- Power Station
- Accesso Carrabile
- Standard Box Satellite
- Mitigazione Arbustiva
- Mitigazione Arborea
- Aree a Grano Duro "Antalis"
- Luoghi panoramici (art. 143, co. 1, lett. e)

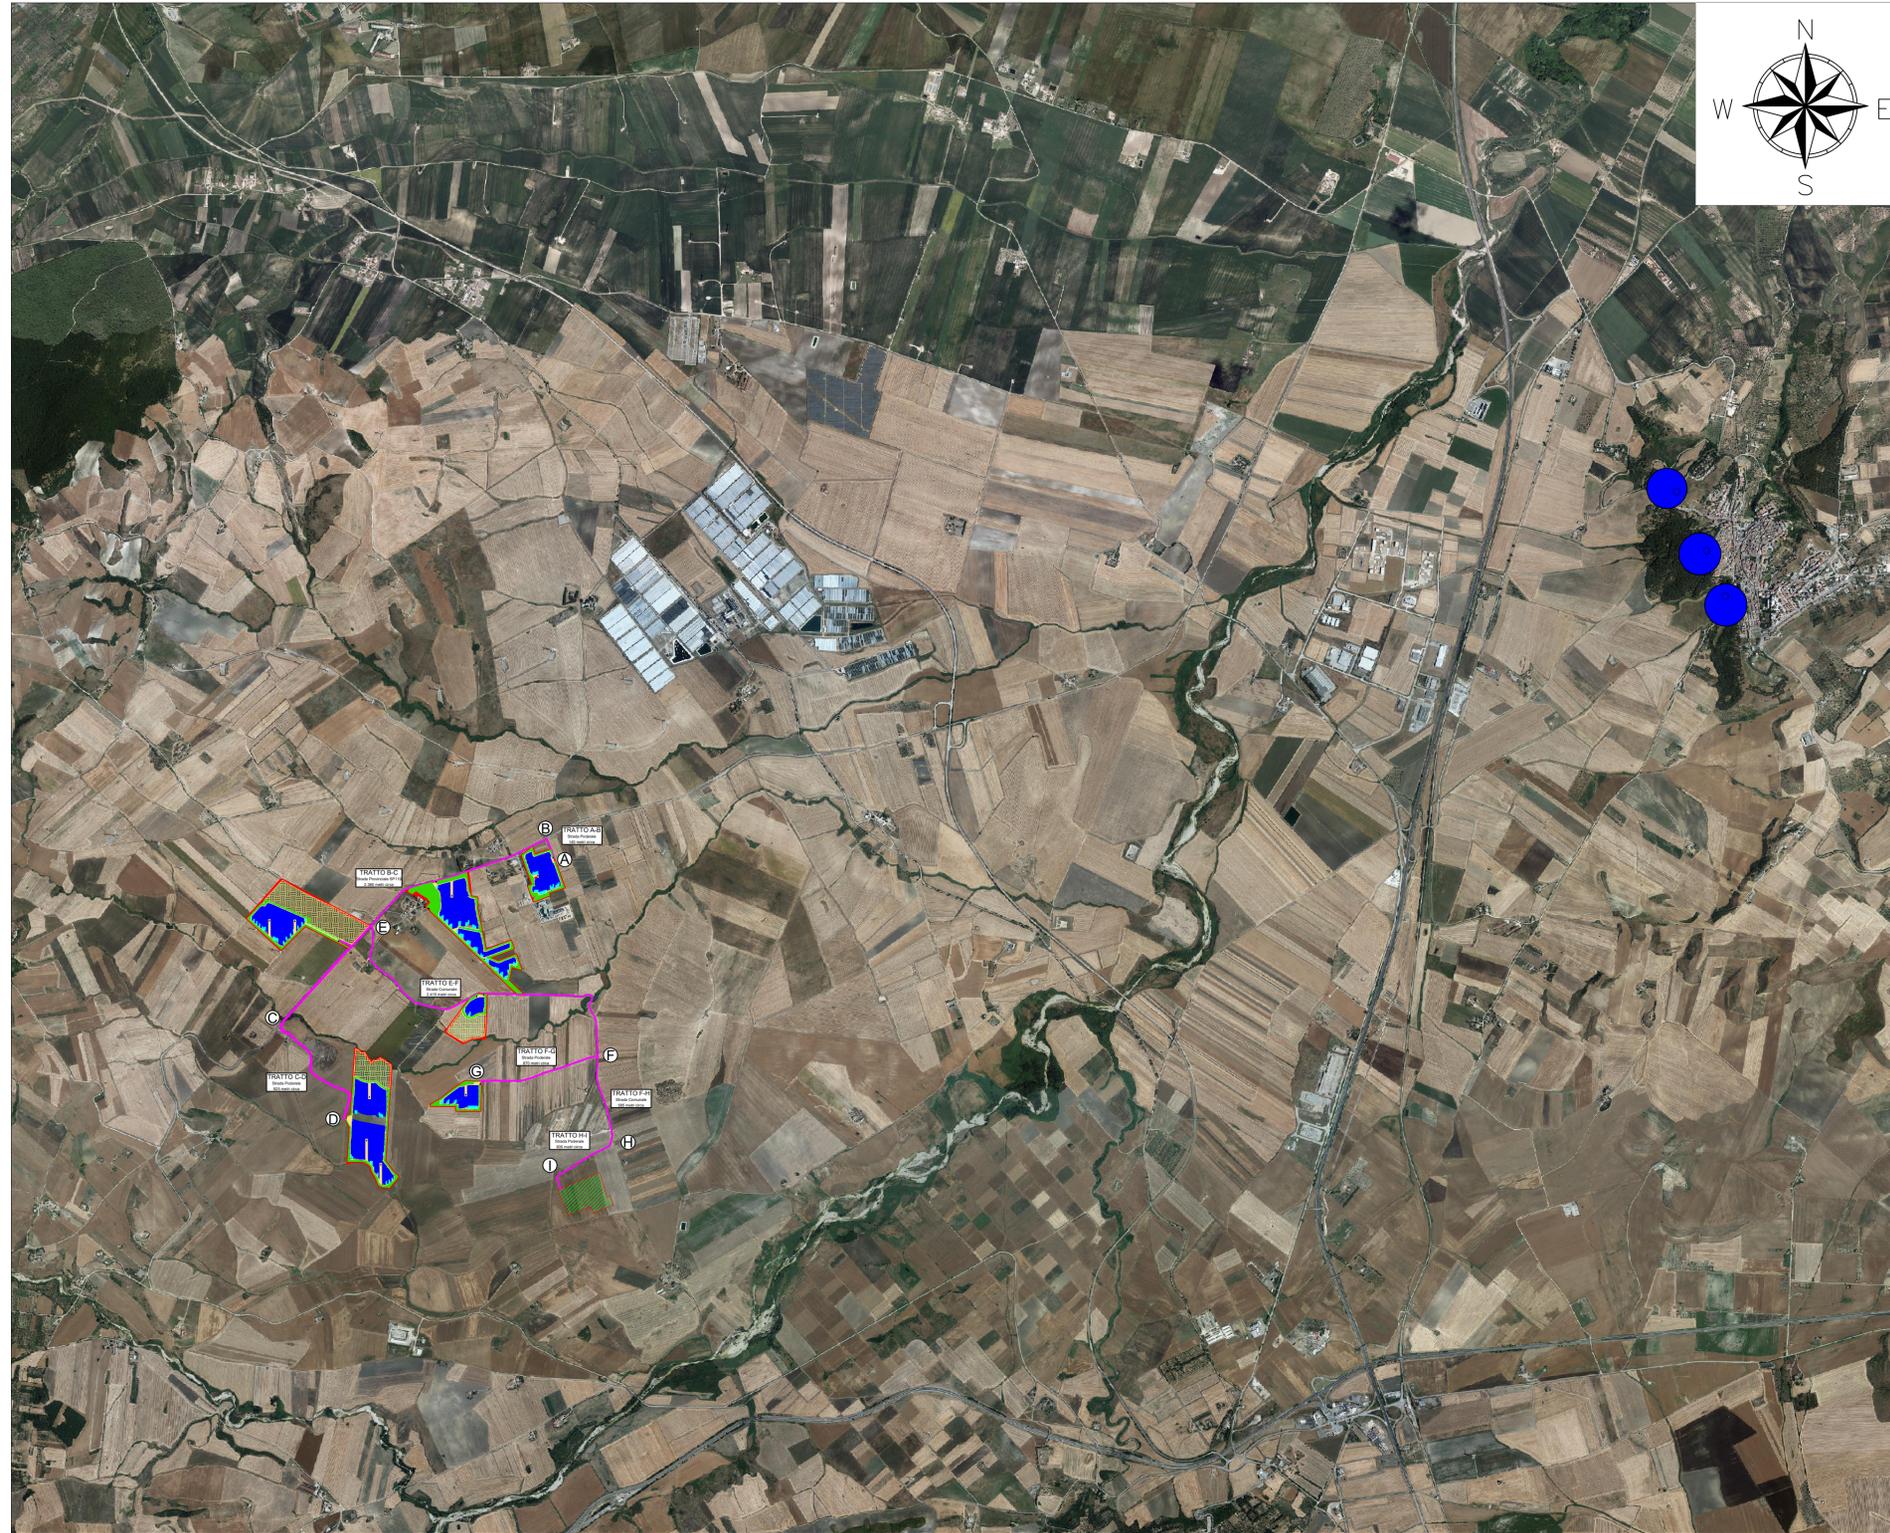

**REGIONE PUGLIA**  
**PROVINCIA DI FOGGIA**  
**COMUNE DI SANT'AGATA DI PUGLIA**

**Oggetto:**  
**PROGETTO PER LA REALIZZAZIONE DI UN IMPIANTO AGRO-FOTOVOLTAICO DELLA POTENZA DI 39,7799 MWp DA UBICARSI NEL TERRITORIO DEL COMUNE SANT'AGATA DI PUGLIA LOCALITÀ "CIOMMARINO"**

**Elaborato:**  
 TAV040 - Layout Impianto, Cavidotto e Punto di Connessione su Carta Luoghi Panoramici

<b>TAVOLA:</b> TAV040	<b>PROPRIONE:</b> Alter Due S.R.L. <small>Sede: Via della Subaucta 374, 00139 Roma (RM)</small> 
--------------------------	---

<b>PROGETTAZIONE:</b>  <b>GAMIAN CONSULTING S.R.L.</b> <small>Sede: Via Giancarlo da Fiore 74, 87021 Belvedere Marittimo (CS)</small>	Tecnico: <b>Ing. Gaetano Voccia</b> Team Tecnico: Gino Francesco, Carlo Stefano, Martorelli Francesco, Iorio Marco, Guerrero Alessandra, Spadaro Francesca, Solizzo Lavinia, Gallo Maria, Carozzino Gabriele
--	---

<b>SCALA:</b> 1:25.000	<b>REDAZIONE:</b> S.F.	<b>CONTROLLO:</b> G.F.	<b>APPROVAZIONE:</b> Ing. Voccia Gaetano
---------------------------	---------------------------	---------------------------	---

**Codice Progetto:** FVE.23.251 Rev.: 00 - Presentazione Istanza VIA e AU

Gamian Consulting Srl si riserva la proprietà di questo documento e ne vieta la riproduzione e la divulgazione a terzi se non espressamente autorizzato.

**SPAZIO RISERVATO ALL'ENTE PUBBLICO**