



Layout Impianto, Cavidotto e Punto di Connessione su Carta Ambiti e Figure

# Lucera e le serre dei Monti Dauni

Scala 1:15.000 LEGENDA

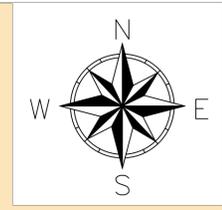

- Limiti Particellari
- Cavidotto Interrato
- Recinzione
- Area futura Stazione di Rete
- Viabilità Interna
- Tracker 2x28
- Tracker 2x14
- Power Station
- Accesso Carrabile
- Standard Box Satellite
- Mitigazione Arbustiva
- Mitigazione Arborea
- Aree a Grano Duro "Antalis"
- Figure
- Ambiti

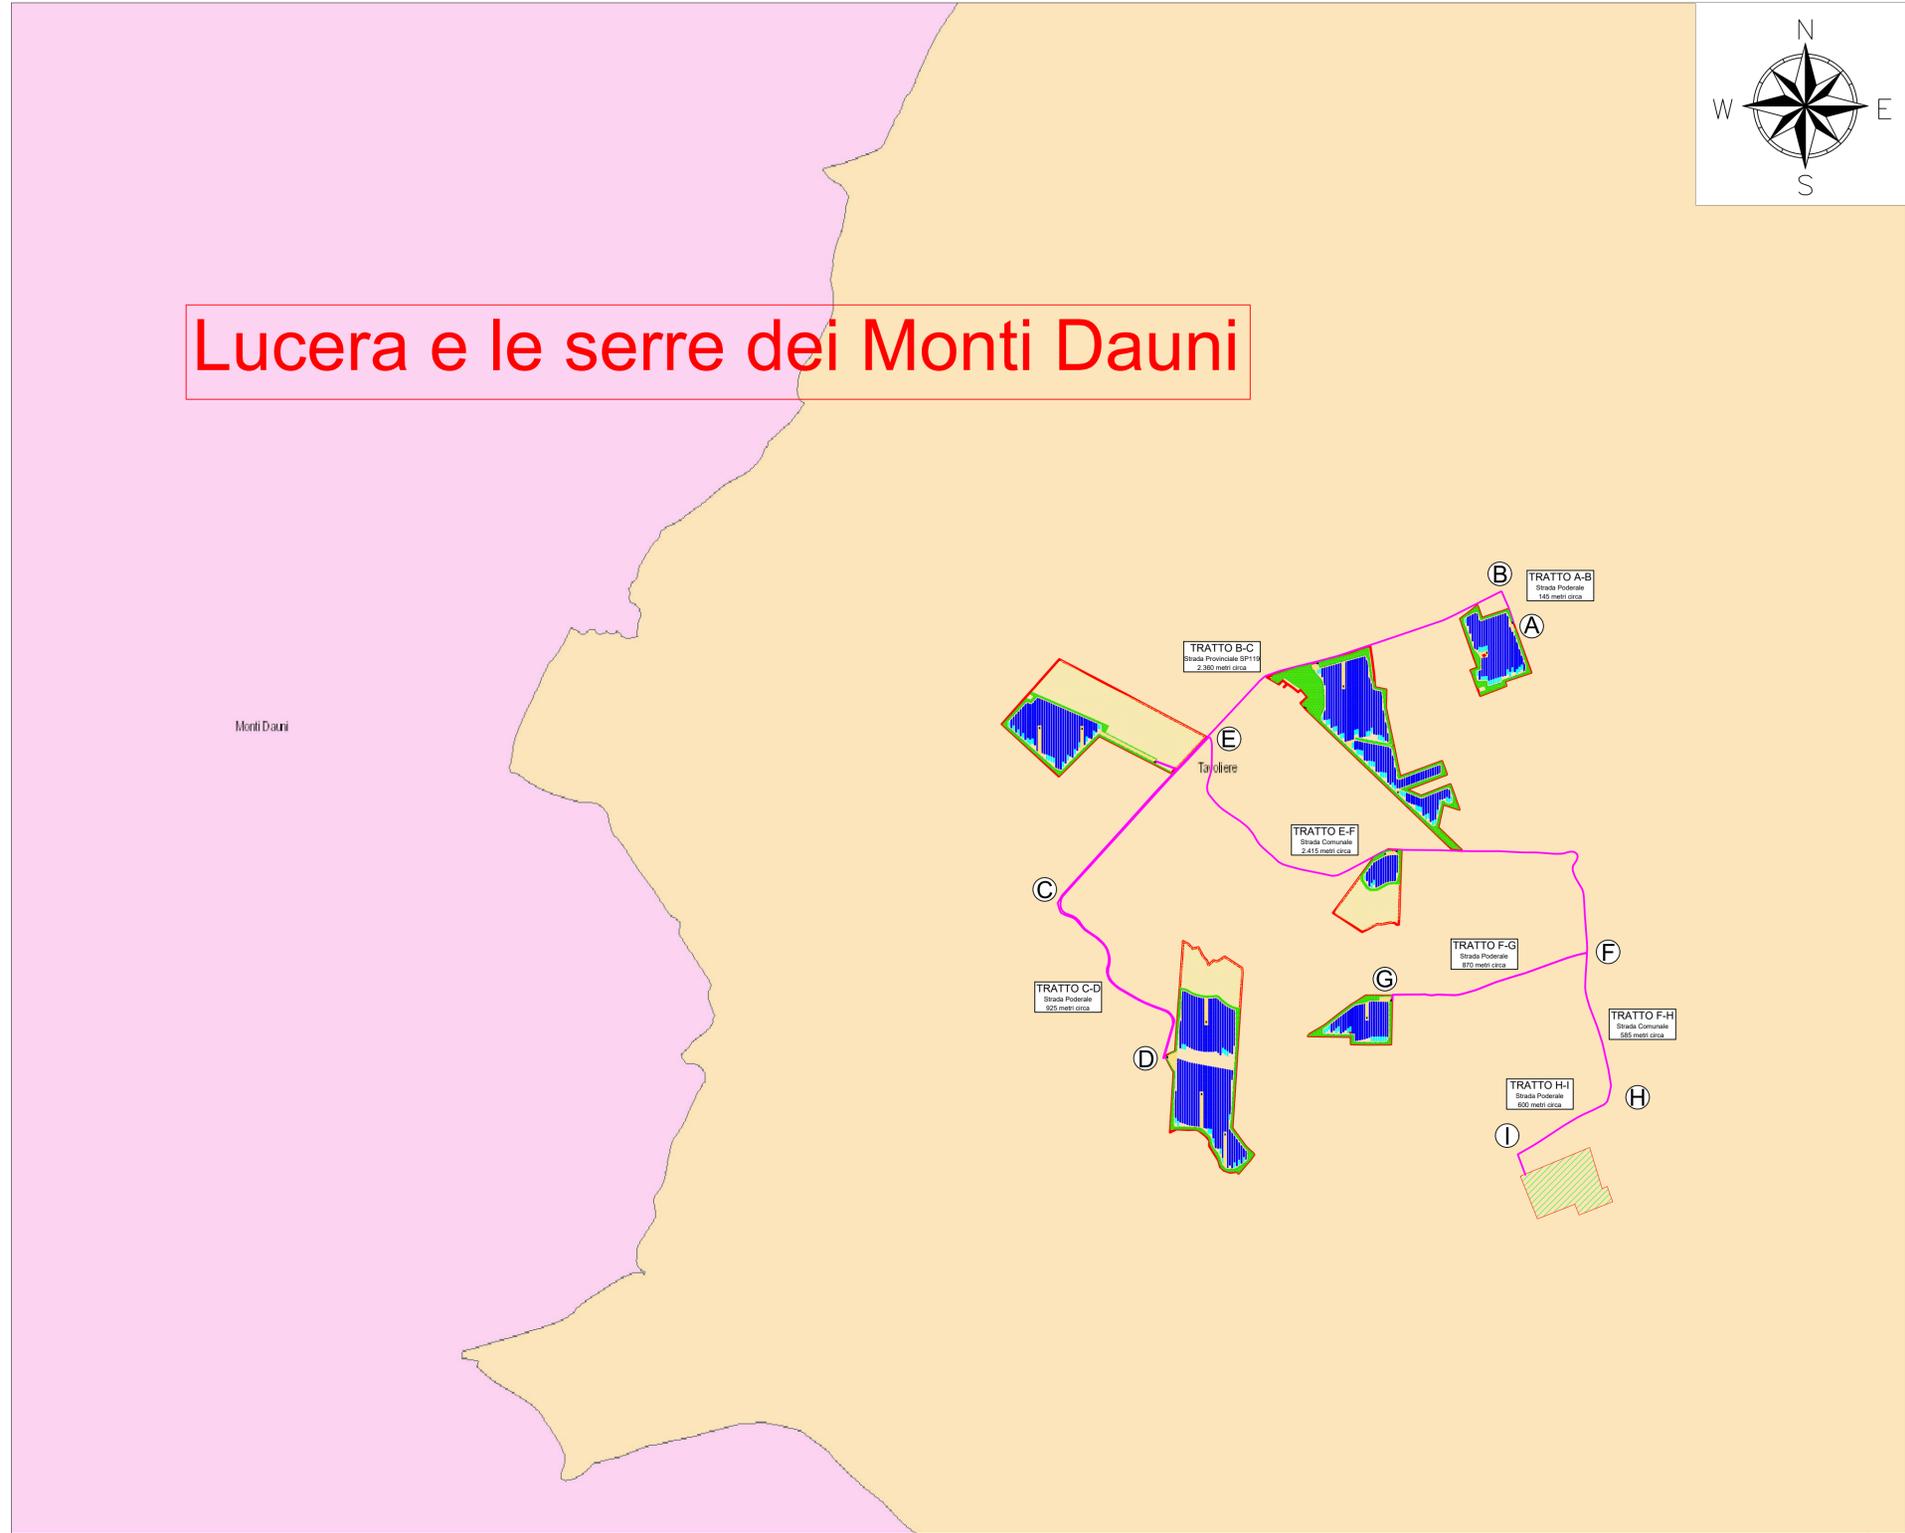

**REGIONE PUGLIA**  
**PROVINCIA DI FOGGIA**  
**COMUNE DI SANT'AGATA DI PUGLIA**

**Oggetto:**  
**PROGETTO PER LA REALIZZAZIONE DI UN IMPIANTO AGRO-FOTOVOLTAICO DELLA POTENZA DI 39,7799 MWp DA UBICARSI NEL TERRITORIO DEL COMUNE SANT'AGATA DI PUGLIA LOCALITÀ "CIOMMARINO"**

**Elaborato:**  
 TAV042 - Layout Impianto, Cavidotto e Punto di Connessione su Carta Ambiti e Figure

<b>TAVOLA:</b> TAV042	<b>PROPONENTE:</b> Alter Due S.R.L. <small>Sede: Via della Bufalotta 374, 00139 Roma (RM)</small> 
<b>PROGETTAZIONE:</b> G <b>AMIAN CONSULTING S.R.L.</b> <small>Sede: Via Gioacchino da Fiore 74, 87021 Belvedere Marittimo (CS)</small>	
Tecnico: Ing. Gaetano Voccia Team Tecnico: Gino Francesco, Carlo Stefano, Adriano Roberto, Martorelli Francesco, Iorio Marco, Guerrero Alejandro, Splendore Francesco, Solizzo Lavinia, Gallo Marzia, Carrozzino Gabriele	
<b>SCALA:</b> 1:15.000	<b>REDAZIONE:</b> S.F. <b>CONTROLLO:</b> G.F. <b>APPROVAZIONE:</b> Ing. Voccia Gaetano
<b>Codice Progetto:</b> FVE.23.251 Rev.: 00 - Presentazione Istanza VIA e AU	
<small>Gamian Consulting Srl si riserva la proprietà di questo documento e ne vieta la riproduzione e la divulgazione a terzi se non espressamente autorizzato.</small> <b>SPAZIO RISERVATO ALL'ENTE PUBBLICO</b>	