


Layout Impianto, Cavidotto e Punto di Connessione su CTR

Scala 1:10.000 LEGENDA

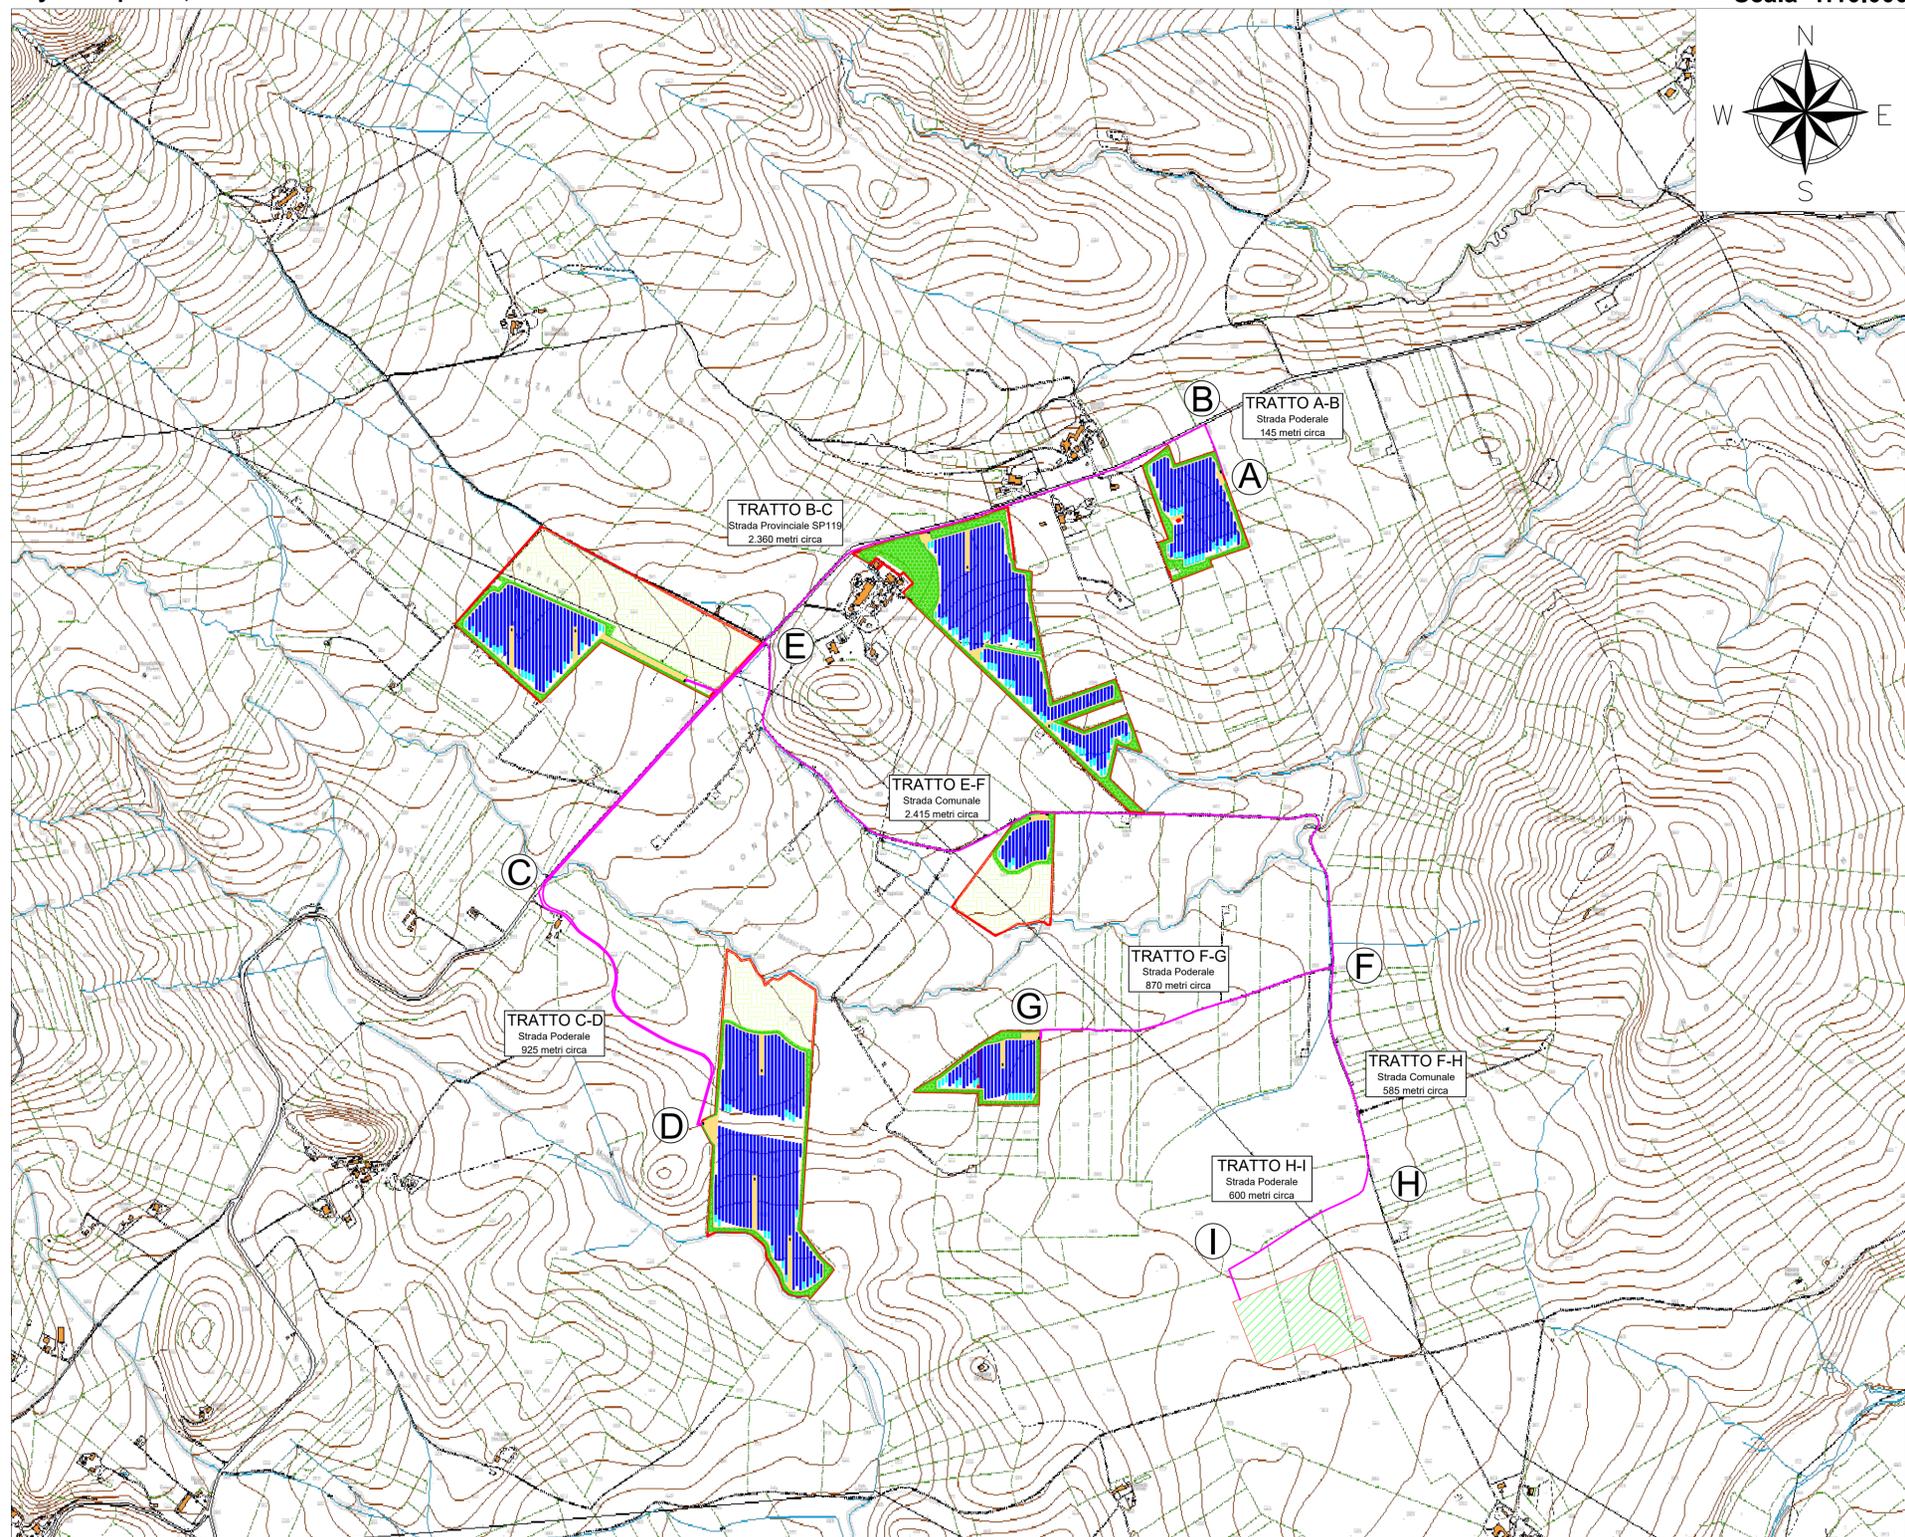

- Limiti Particellari
- Cavidotto Interrato
- Recinzione
- Area futura Stazione di Rete
- Viabilità Interna
- Tracker 2x28
- Tracker 2x14
- Power Station
- Accesso Carrabile
- Standard Box Satellite
- Mitigazione Arbustiva
- Mitigazione Arborea
- Aree a Grano Duro "Antalis"

<b>REGIONE PUGLIA</b> <b>PROVINCIA DI FOGGIA</b> <b>COMUNE DI SANT'AGATA DI PUGLIA</b>			
<b>Oggetto:</b> PROGETTO PER LA REALIZZAZIONE DI UN IMPIANTO AGRO-FOTOVOLTAICO DELLA POTENZA DI 39,7799 MWp DA UBICARSI NEL TERRITORIO DEL COMUNE SANT'AGATA DI PUGLIA LOCALITÀ "CIOMMARINO"			
<b>Elaborato:</b> TAV050 - Layout Impianto, Cavidotto e Punto di Connessione su CTR			
<b>TAVOLA:</b> TAV050	<b>PROPONENTE:</b> Alter Due S.R.L. <small>Sede: Via della Subaucta 374, 00139 Roma (RM)</small> 		
<b>PROGETTAZIONE:</b> GAMIAN CONSULTING S.R.L. <small>Sede: Via Gioacchino da Fiore 74, 87021 Belvedere Marittimo (CS)</small>		<b>Tecnico:</b> Ing. Gaetano Voccia Team Tecnico: Carlo Stefano, Carlo Stefano, Martorelli Francesco, Martorelli Francesco, Iorio Marco, Iorio Marco, Guarrera Alessandra, Guarrera Alessandra, Spionese Francesco, Spionese Francesco, Solizzo Lavinia, Solizzo Lavinia, Gatto Maria, Gatto Maria, Carozzino Gabriele, Carozzino Gabriele	
<b>SCALA:</b> 1:10.000	<b>DATA:</b> Gennaio 2024	<b>REDAZIONE:</b> S.F.	<b>CONTROLLO:</b> G.F.
<b>Codice Progetto:</b> FVE.23.251		<b>APPROVAZIONE:</b> Ing. Voccia Gaetano	
Rev.: 00 - Presentazione Istanza VIA e AU			
<small>Gamian Consulting Srl si riserva la proprietà di questo documento e ne vieta la riproduzione e la divulgazione a terzi se non espressamente autorizzato.</small> SPAZIO RISERVATO ALL'ENTE PUBBLICO			