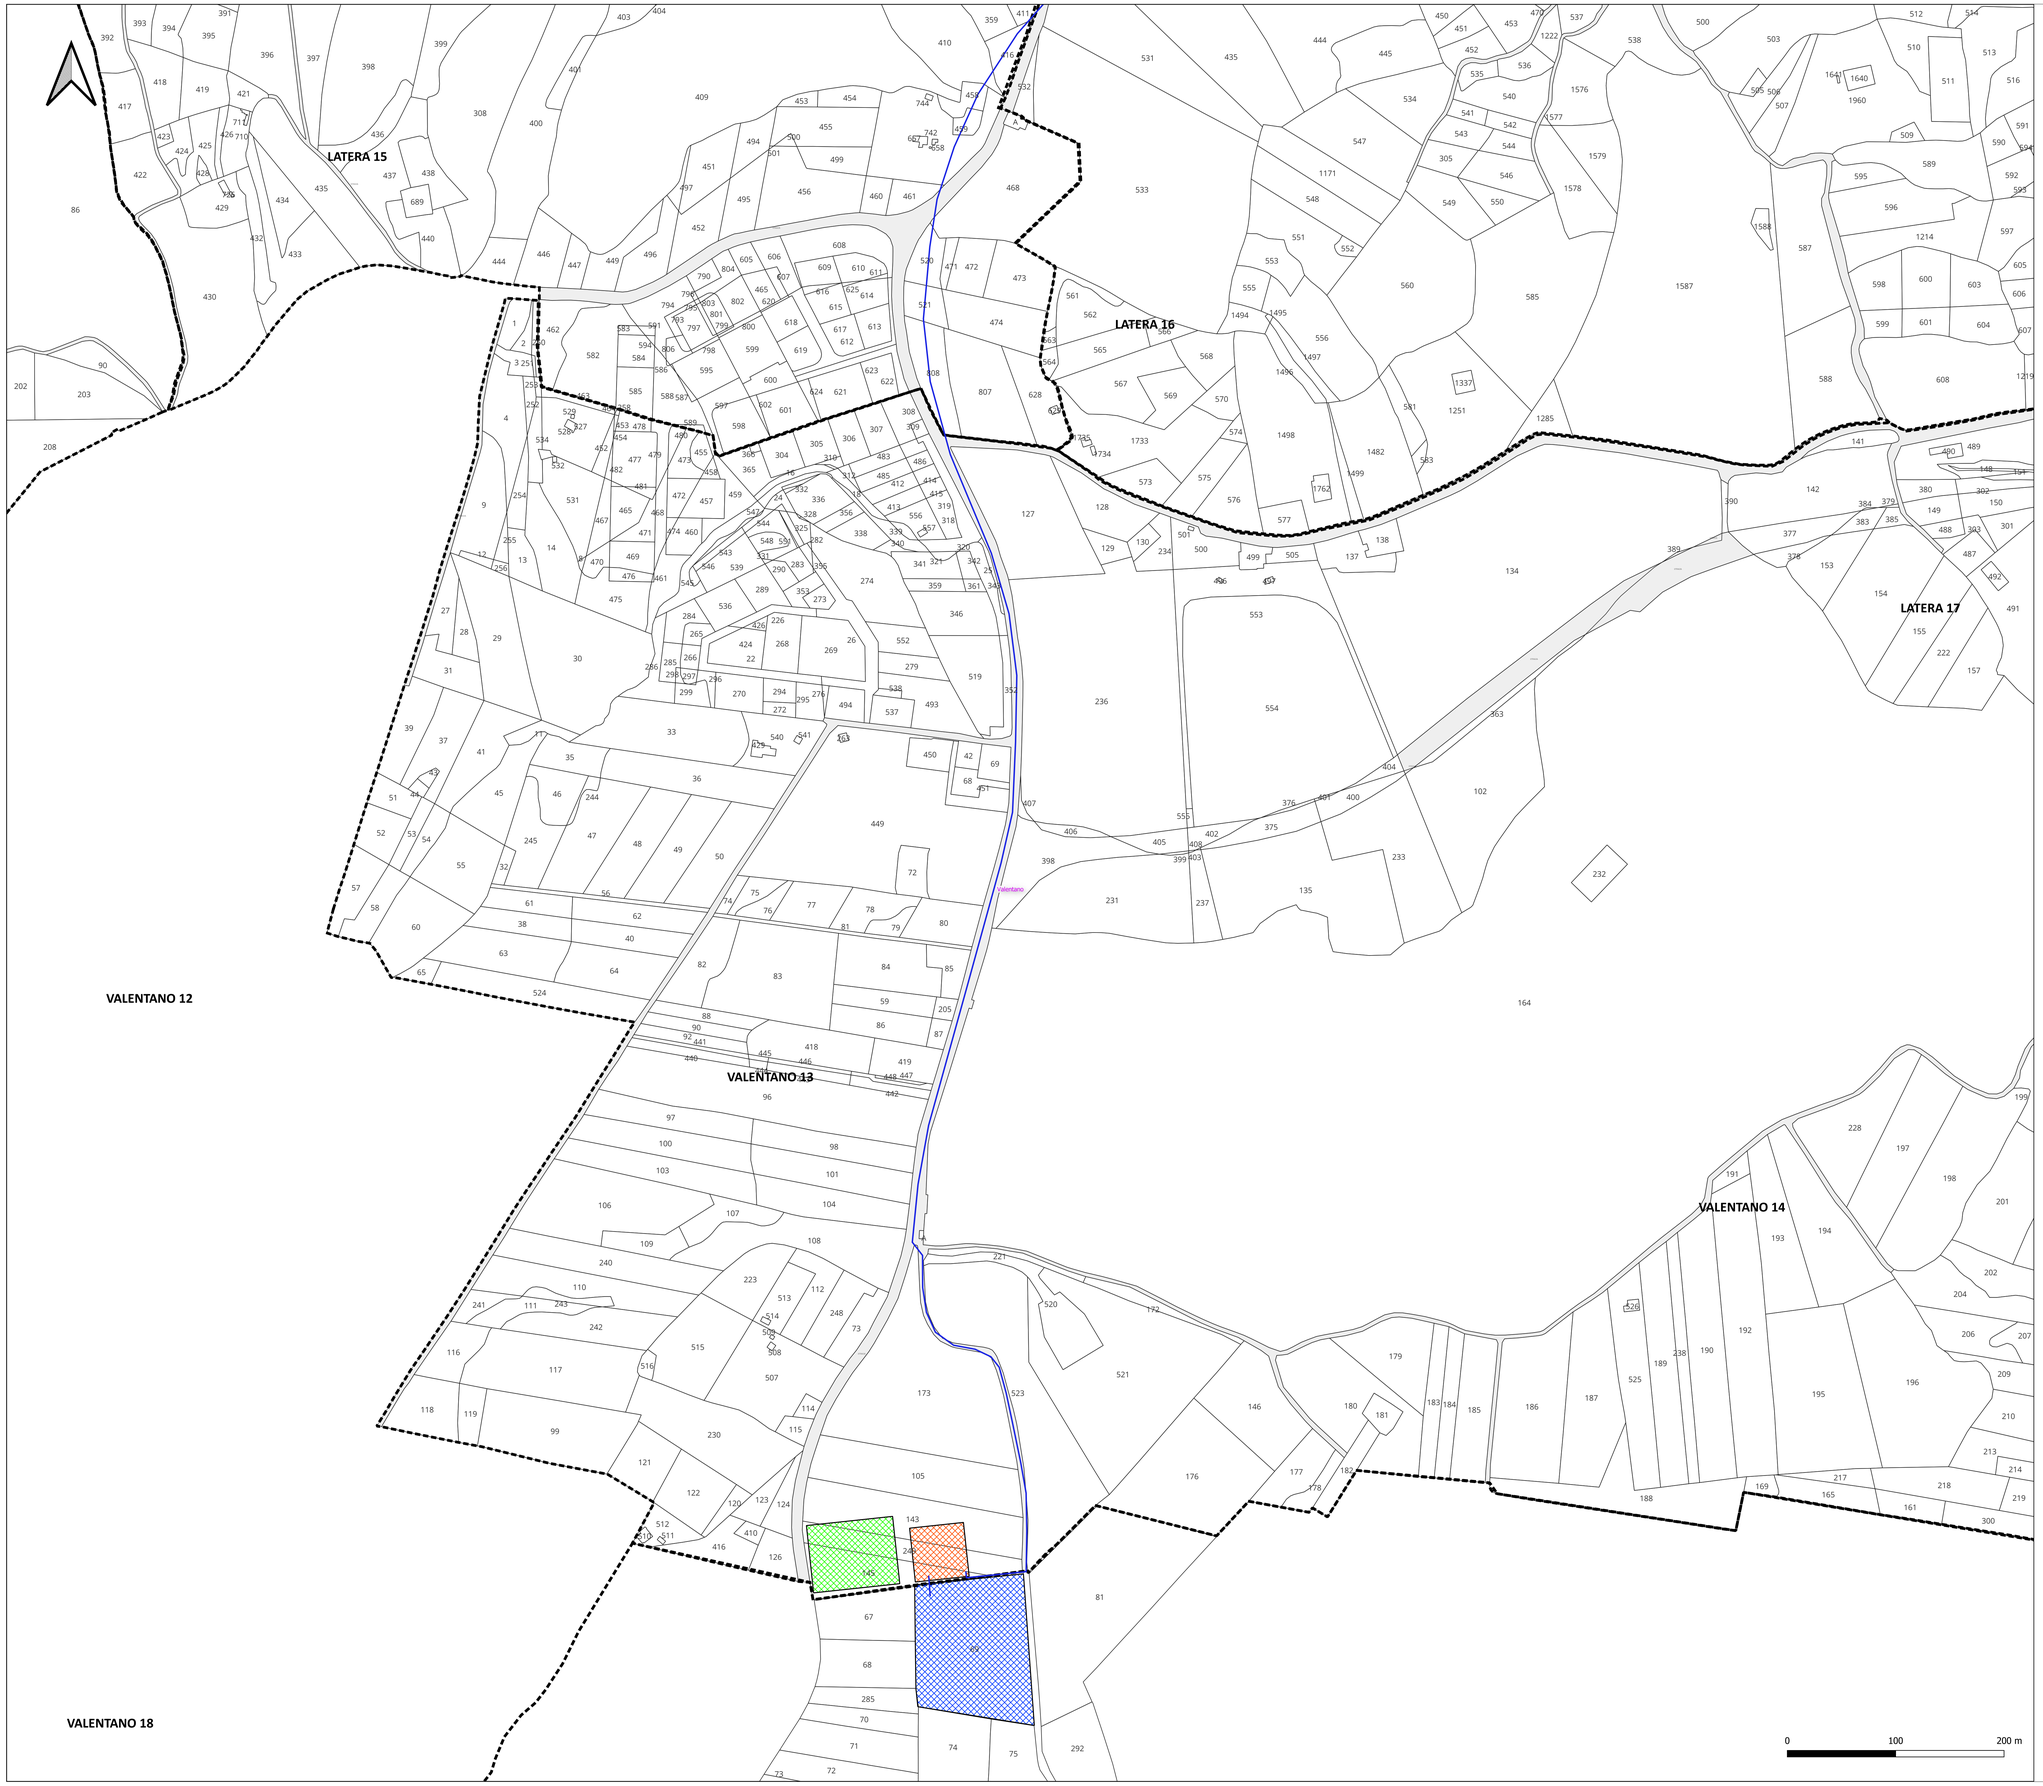

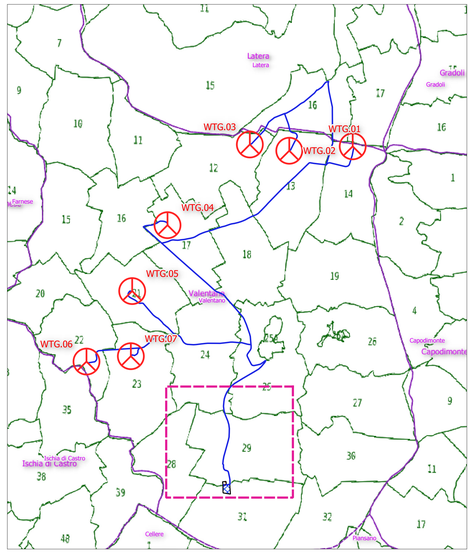

Legenda

- Aerogeneratore in progetto
- Elettrodotto interrato da realizzare AT
- Limite Foglio
- Futura stazione elettrica di Terna S.p.A
- Area di Accumulo
- Area Trasbordo

Regione Lazio | Comune di Valentano | Comune di Latera

Committente

POGGIO DEL MULINO S.R.L.

Piazza Europa, 14-87100-Cosenza (CS)
P.Iva: 03876510789

Titolo del Progetto:

Progetto per la realizzazione e l'esercizio di un parco eolico denominato "Poggio del Mulino"

Documento: **PROGETTO DEFINITIVO** — N° Tavola: EPD0002_f

Elaborato: **Planimetria catastale dell'area parco 6 di 6**

SCALA:	1:2.000
FOGLIO:	6 di 6
FORMATO:	A0

Note: Elaborati grafici di inquadramento | Nome File: EPD0002_f A0.pdf

Progettazione:

NEW DEVELOPMENTS srl
Piazza Europa, 14 - 87100 Cosenza (CS)

Progettisti:

dott.ing. Giovanni Guzzo Follaro — dott.ing. Amedeo Costabile — dott. Ing. Francesco Meringolo

ORDINE INGEGNERI PROV. COSENZA — Ing. AMEDEO COSTABILE — Sez. A — N. 2583

Gruppo di lavoro:

dott.ing. Denise Di Cianni
dott.ing. Diego De Benedittis
dott.ing. Pasquale Simone Gatto
dott.geol. Martina Petracca
dott.ing. Irene Colosimo
dott.geol. Benjamino Morrone

Rev.	Data Revisione:	Descrizione Revisione	Redatto	Controllato	Approvato
00	06/07/2023	PRIMA EMISSIONE	New. Dev.	P.D.M.	P.D.M.