






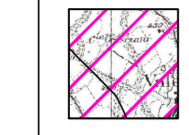


LEGENDA

-  BACINO 1
-  BACINO 2
-  BACINO 3
-  RETICOLO PRINCIPALE
-  OPERE IN PROGETTO
-  SEZIONE DI CHIUSURA

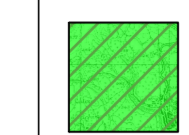

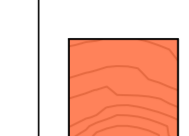

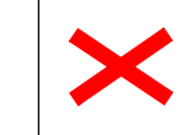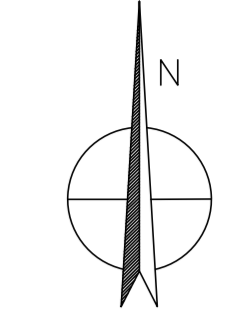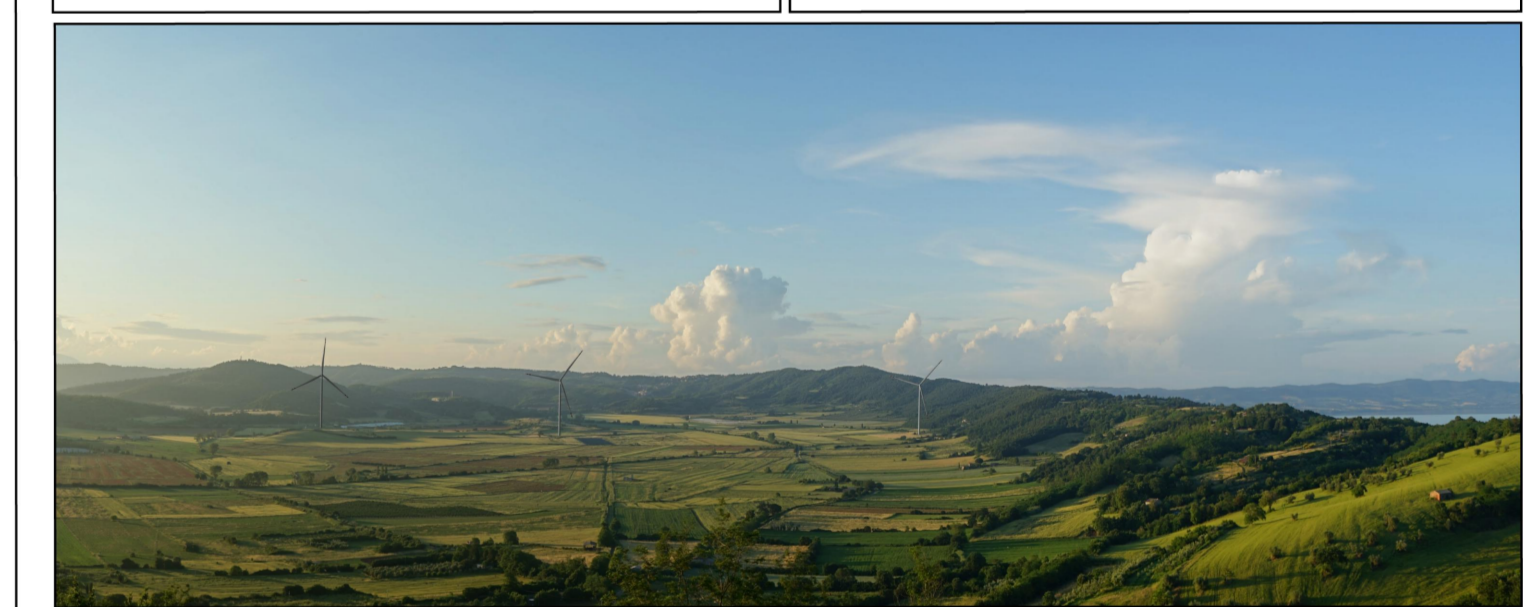


			Comittente
			POGGIO DEL MULINO S.R.L.
			Piazza Europa, 14-87100-Cosenza (CS) P.Iva: 03876510789



Titolo del Progetto:
Progetto per la realizzazione e l'esercizio di un parco eolico denominato "Poggio del Mulino"

Documento:	PROGETTO DEFINITIVO	N° Tavola:	EPD0015
Elaborato:	Corografia dei Bacini	SCALA:	1:25.000 - 1:5.000
		FOGLIO:	1 di 1
		FORMATO:	A1

Elabora: Elabori grafici di Inquadramento Nome File: EPD0015A01.pdf
 Proprietà:     
 dott.ing. Emanuele Barberè dott.ing. Giovanni Guzzo Folaro dott.ing. Amedeo Costabile dott. Ing. Francesco Meringolo

Rev.	Data Revisione:	Descrizione Revisione	Redatto	Controllato	Approvato
00	06/07/2023	PRIMA EMISSIONE	New. Dev.	P.D.M.	P.D.M.