


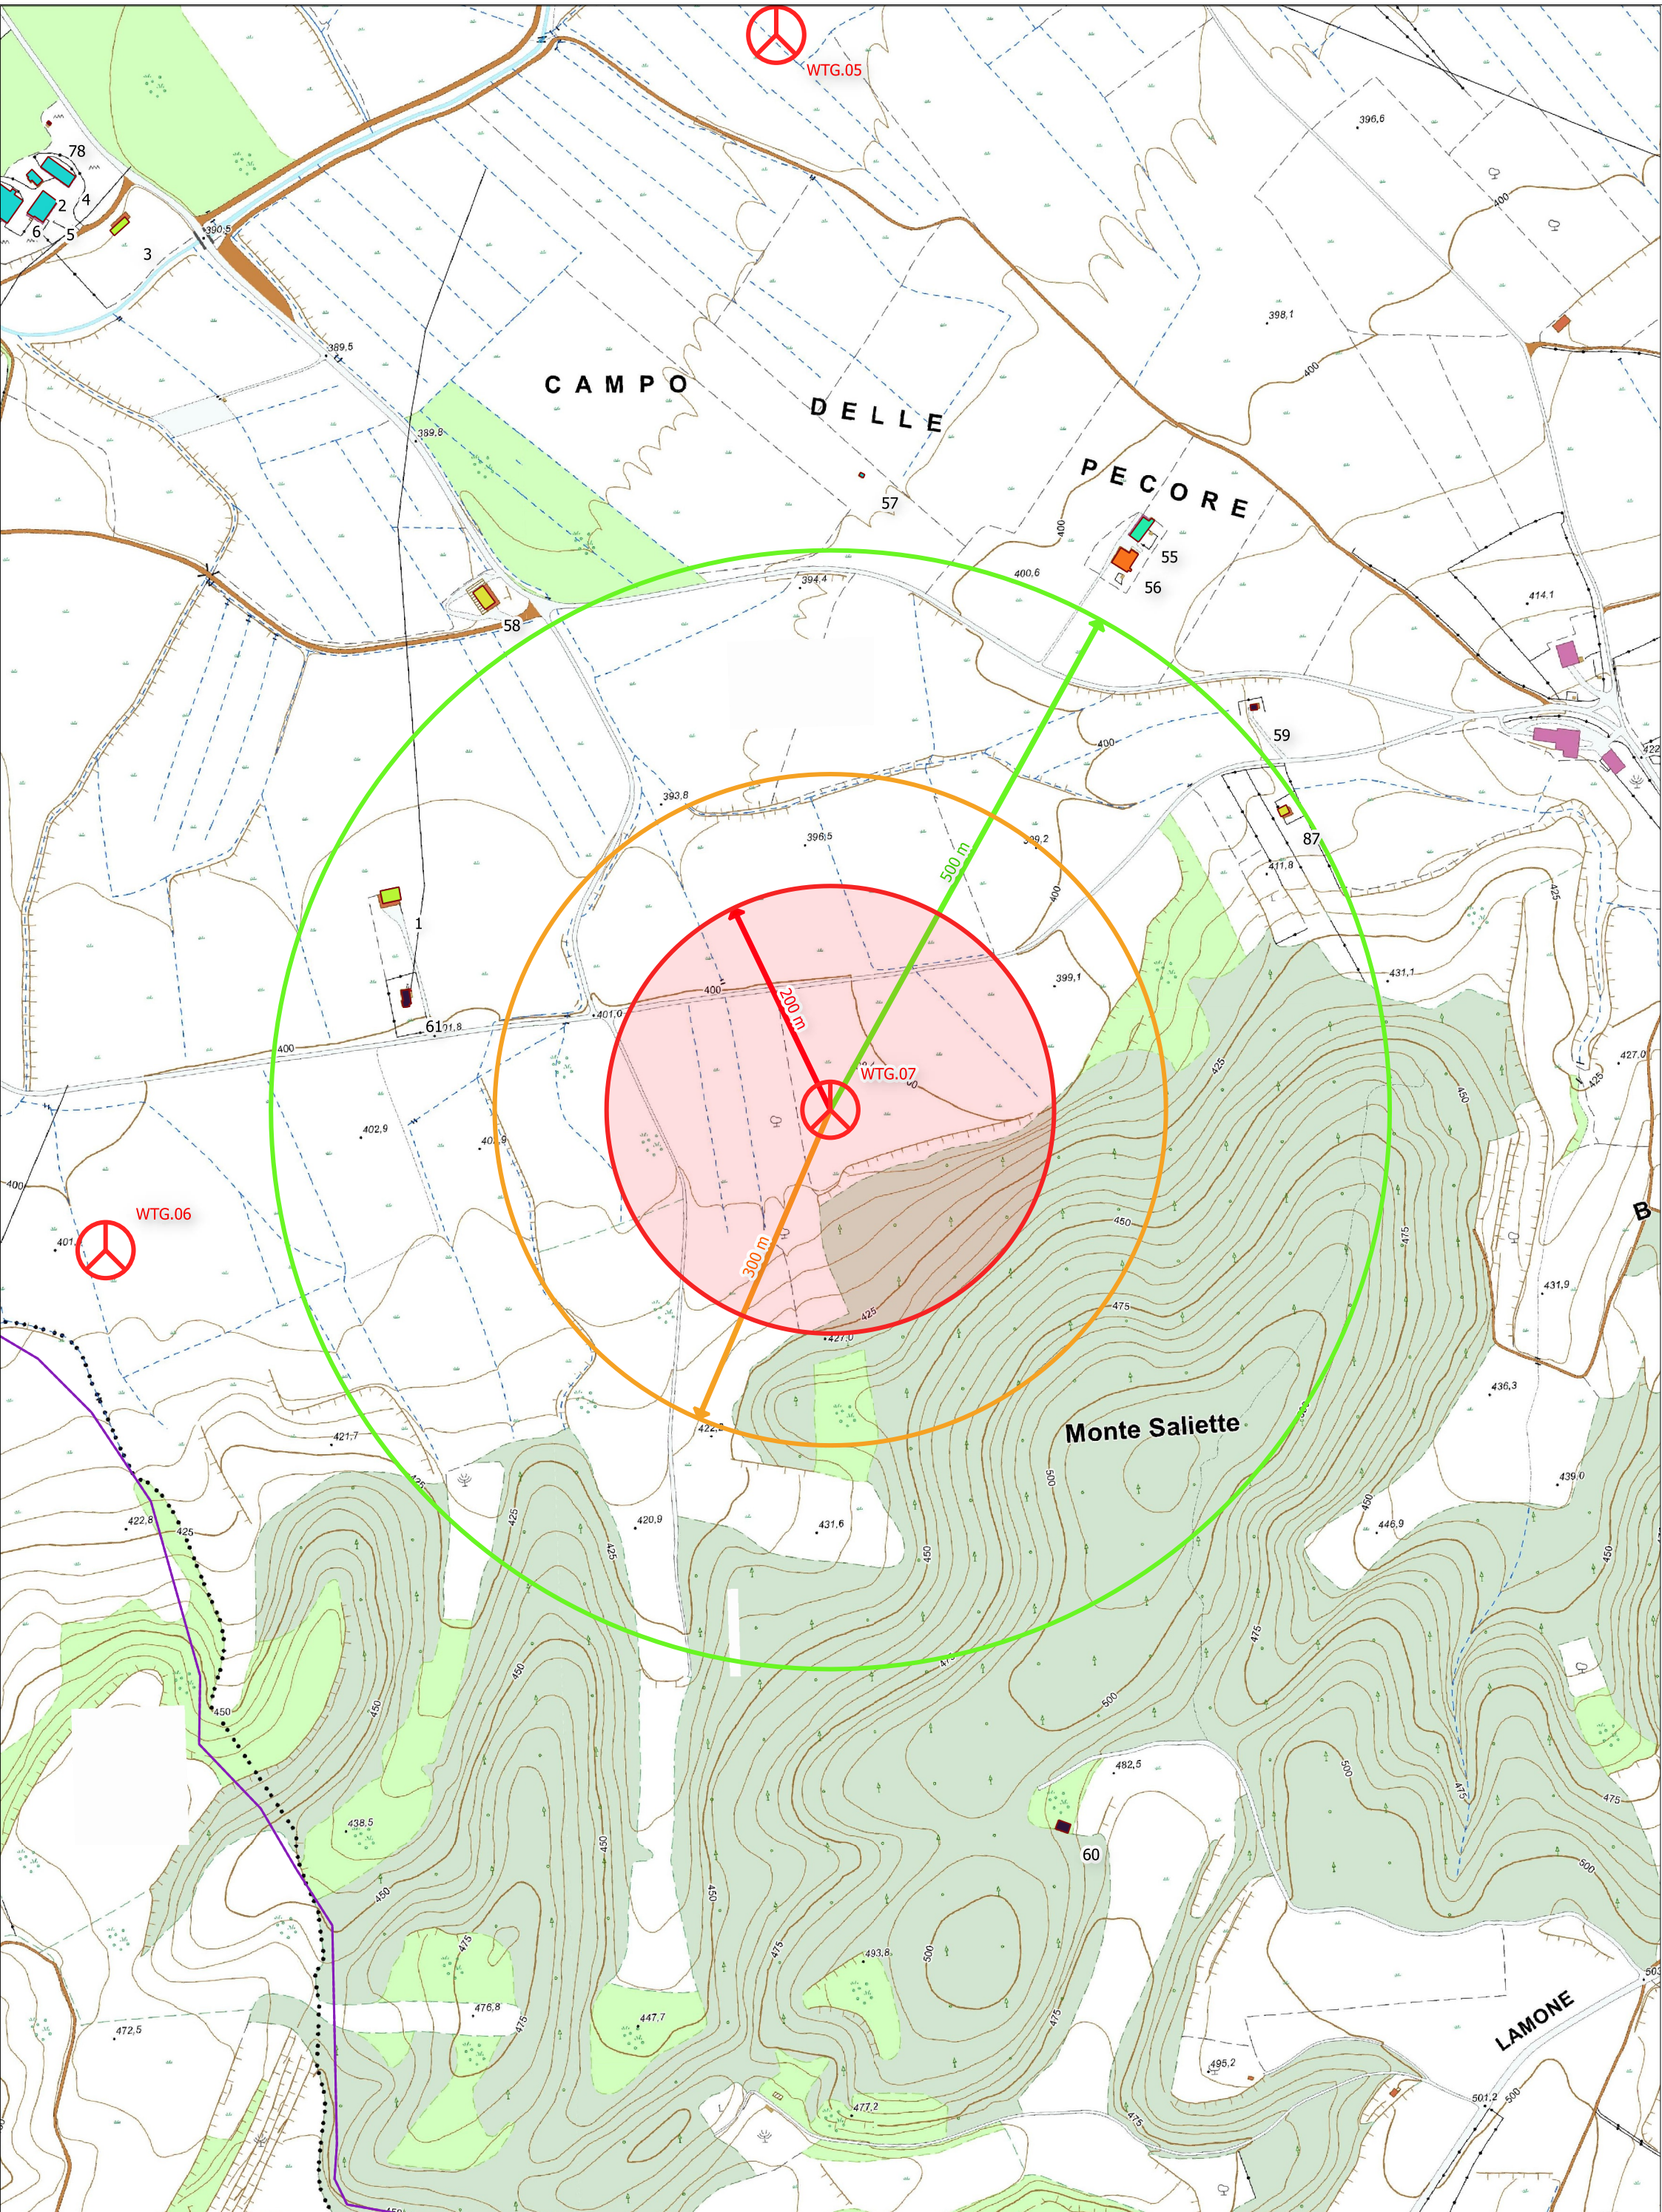


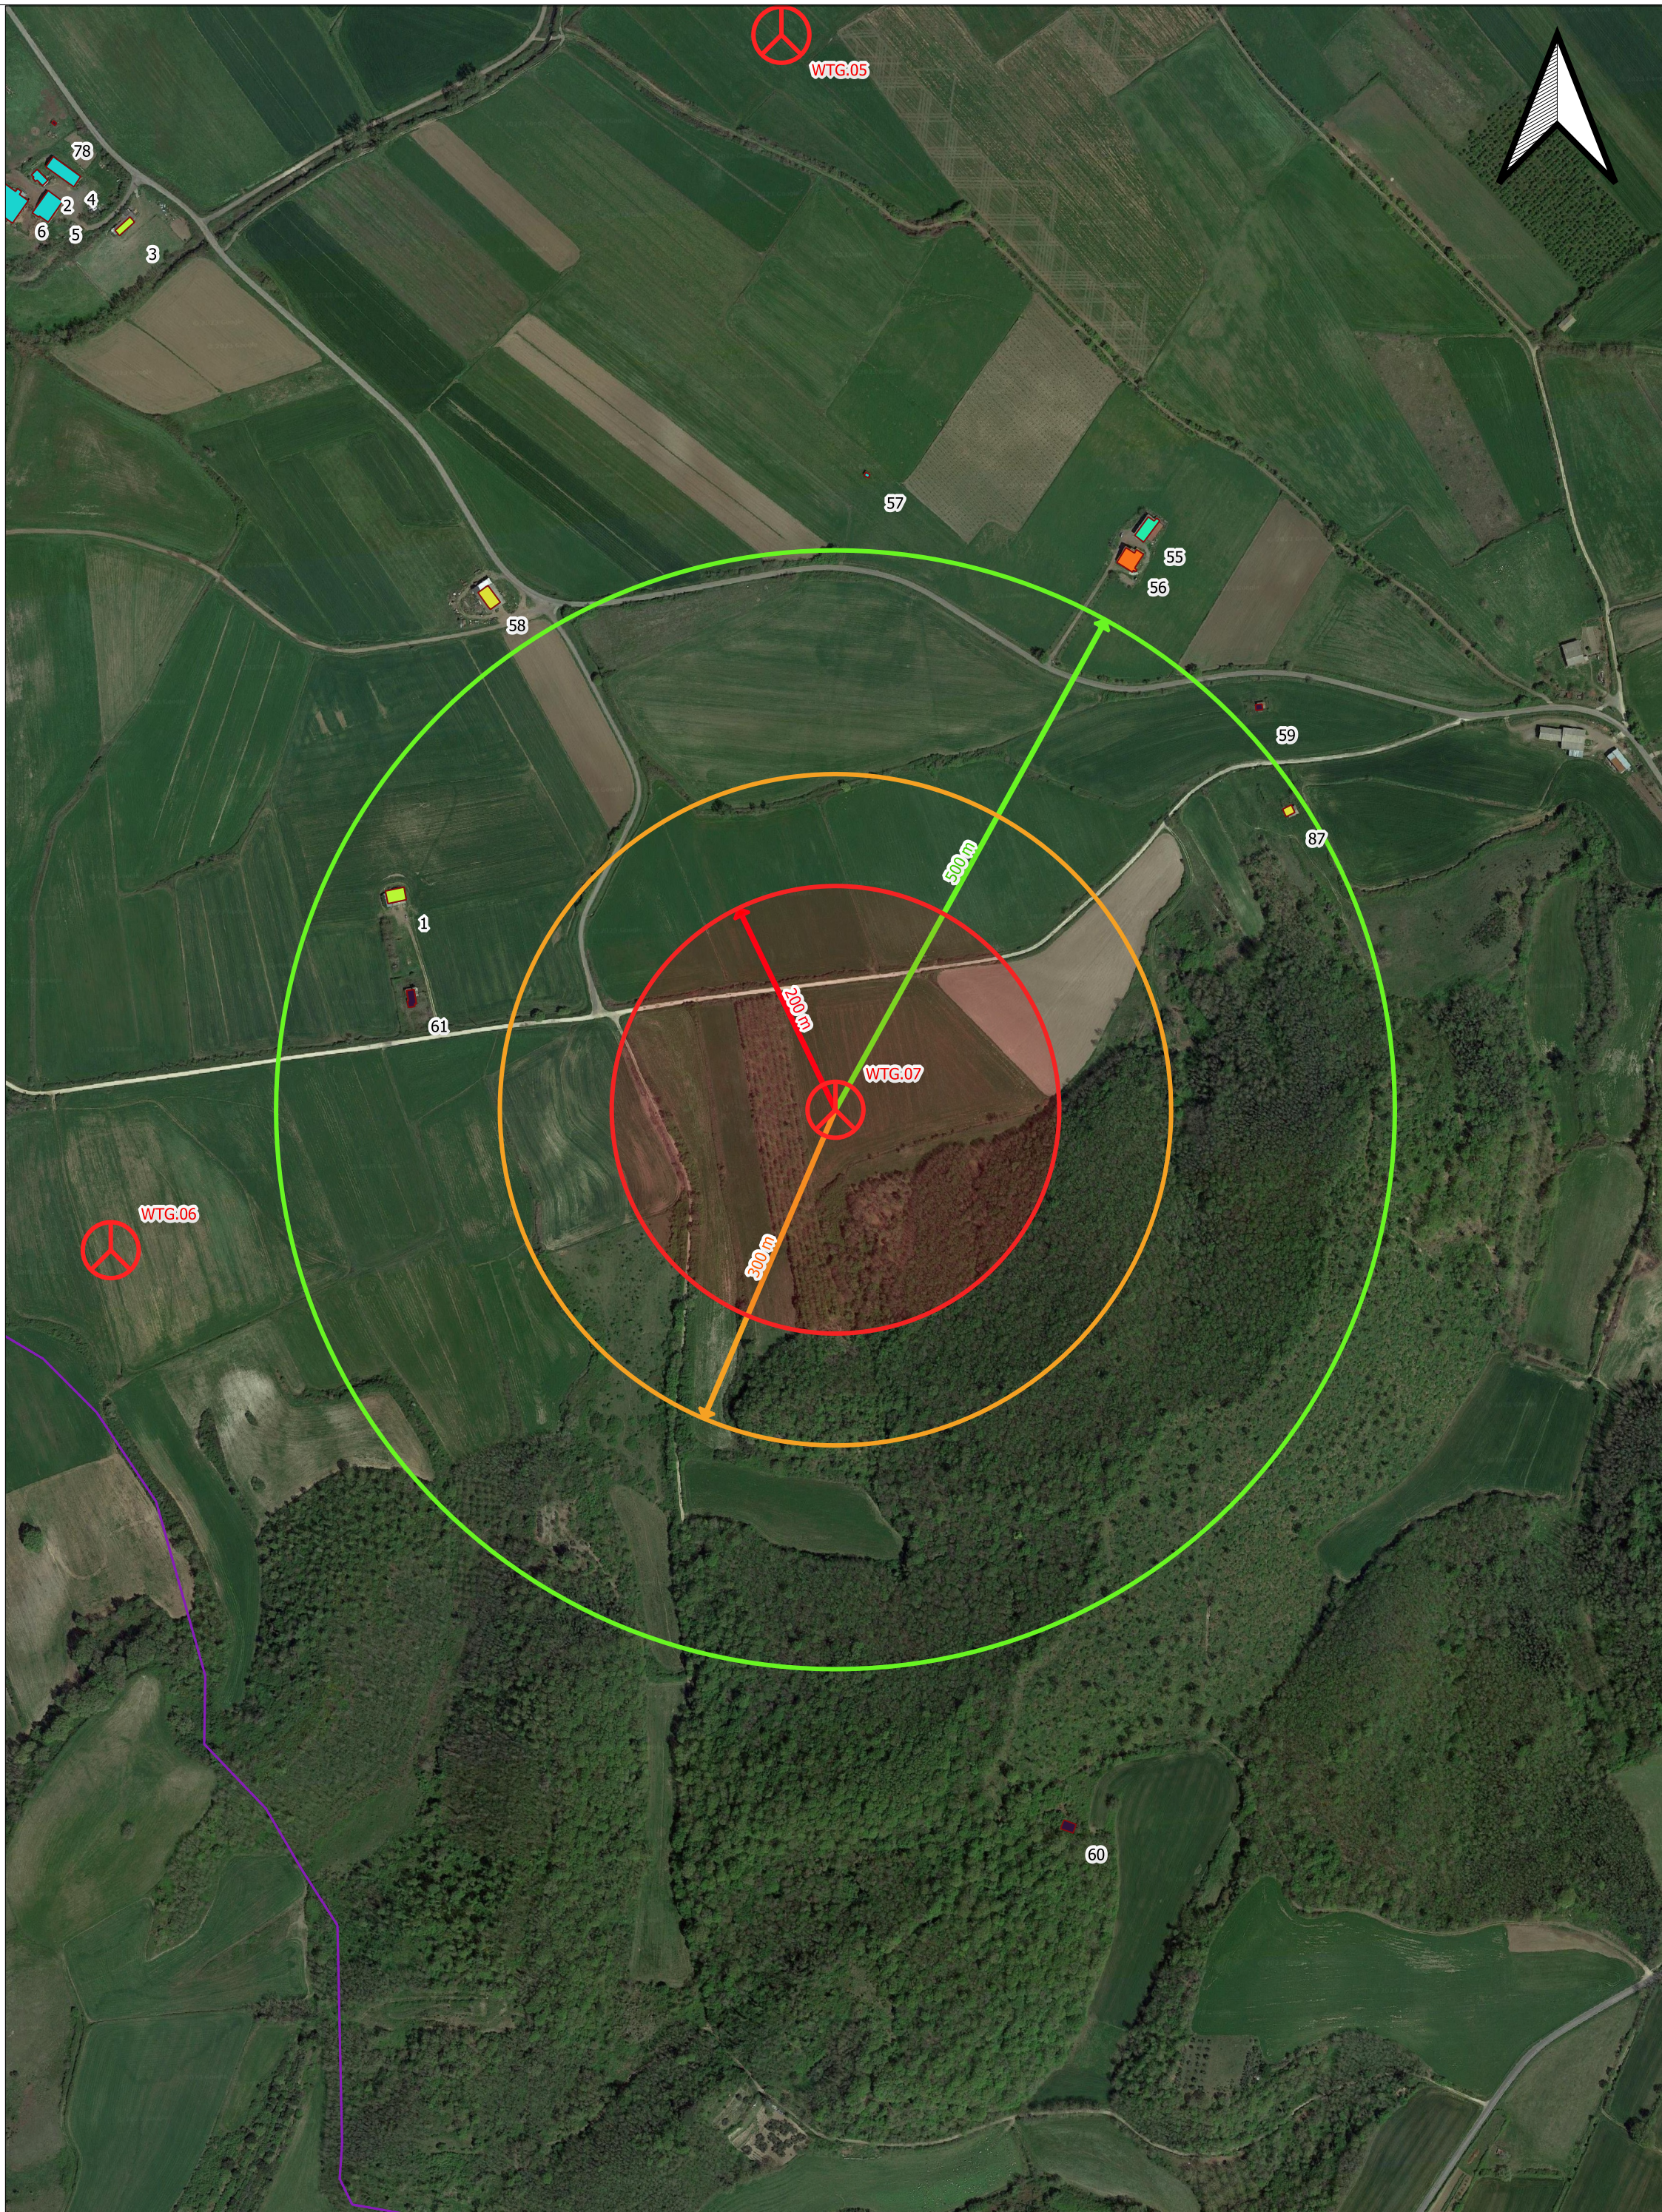

ESTRATTO DELLA CARTA TECNICA REGIONALE CON INDICAZIONE DEI FABBRICATI
SCALA 1:5.000

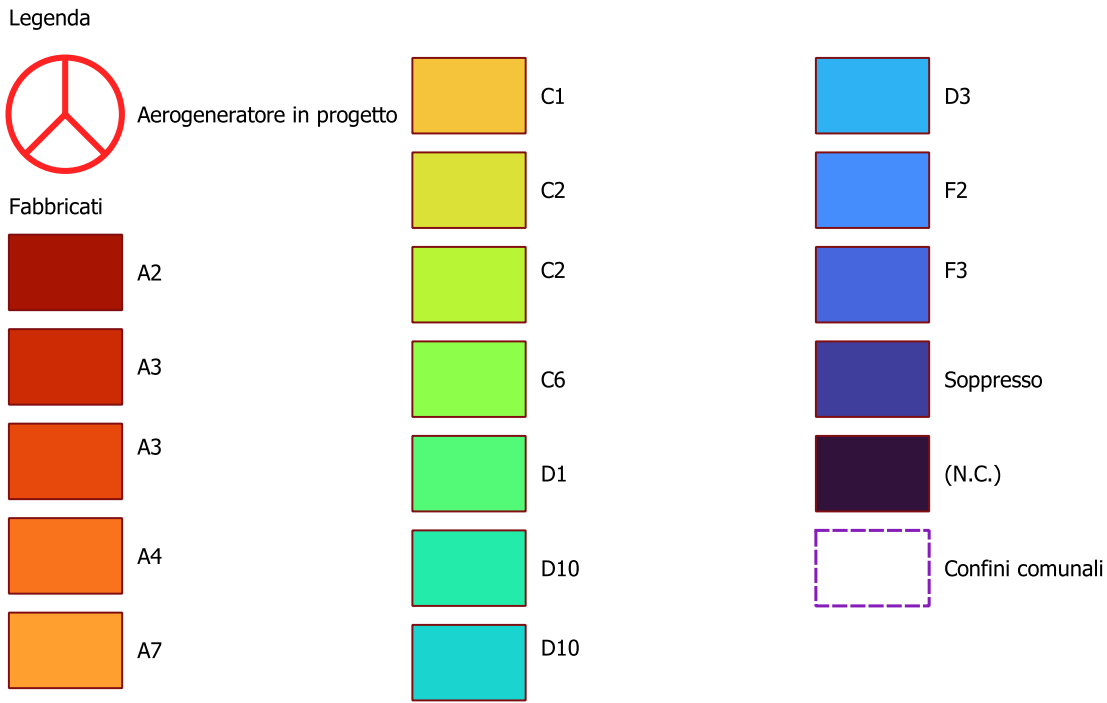

ESTRATTO DI ORTOFOTO CON INDICAZIONE DEI FABBRICATI
SCALA 1:5.000

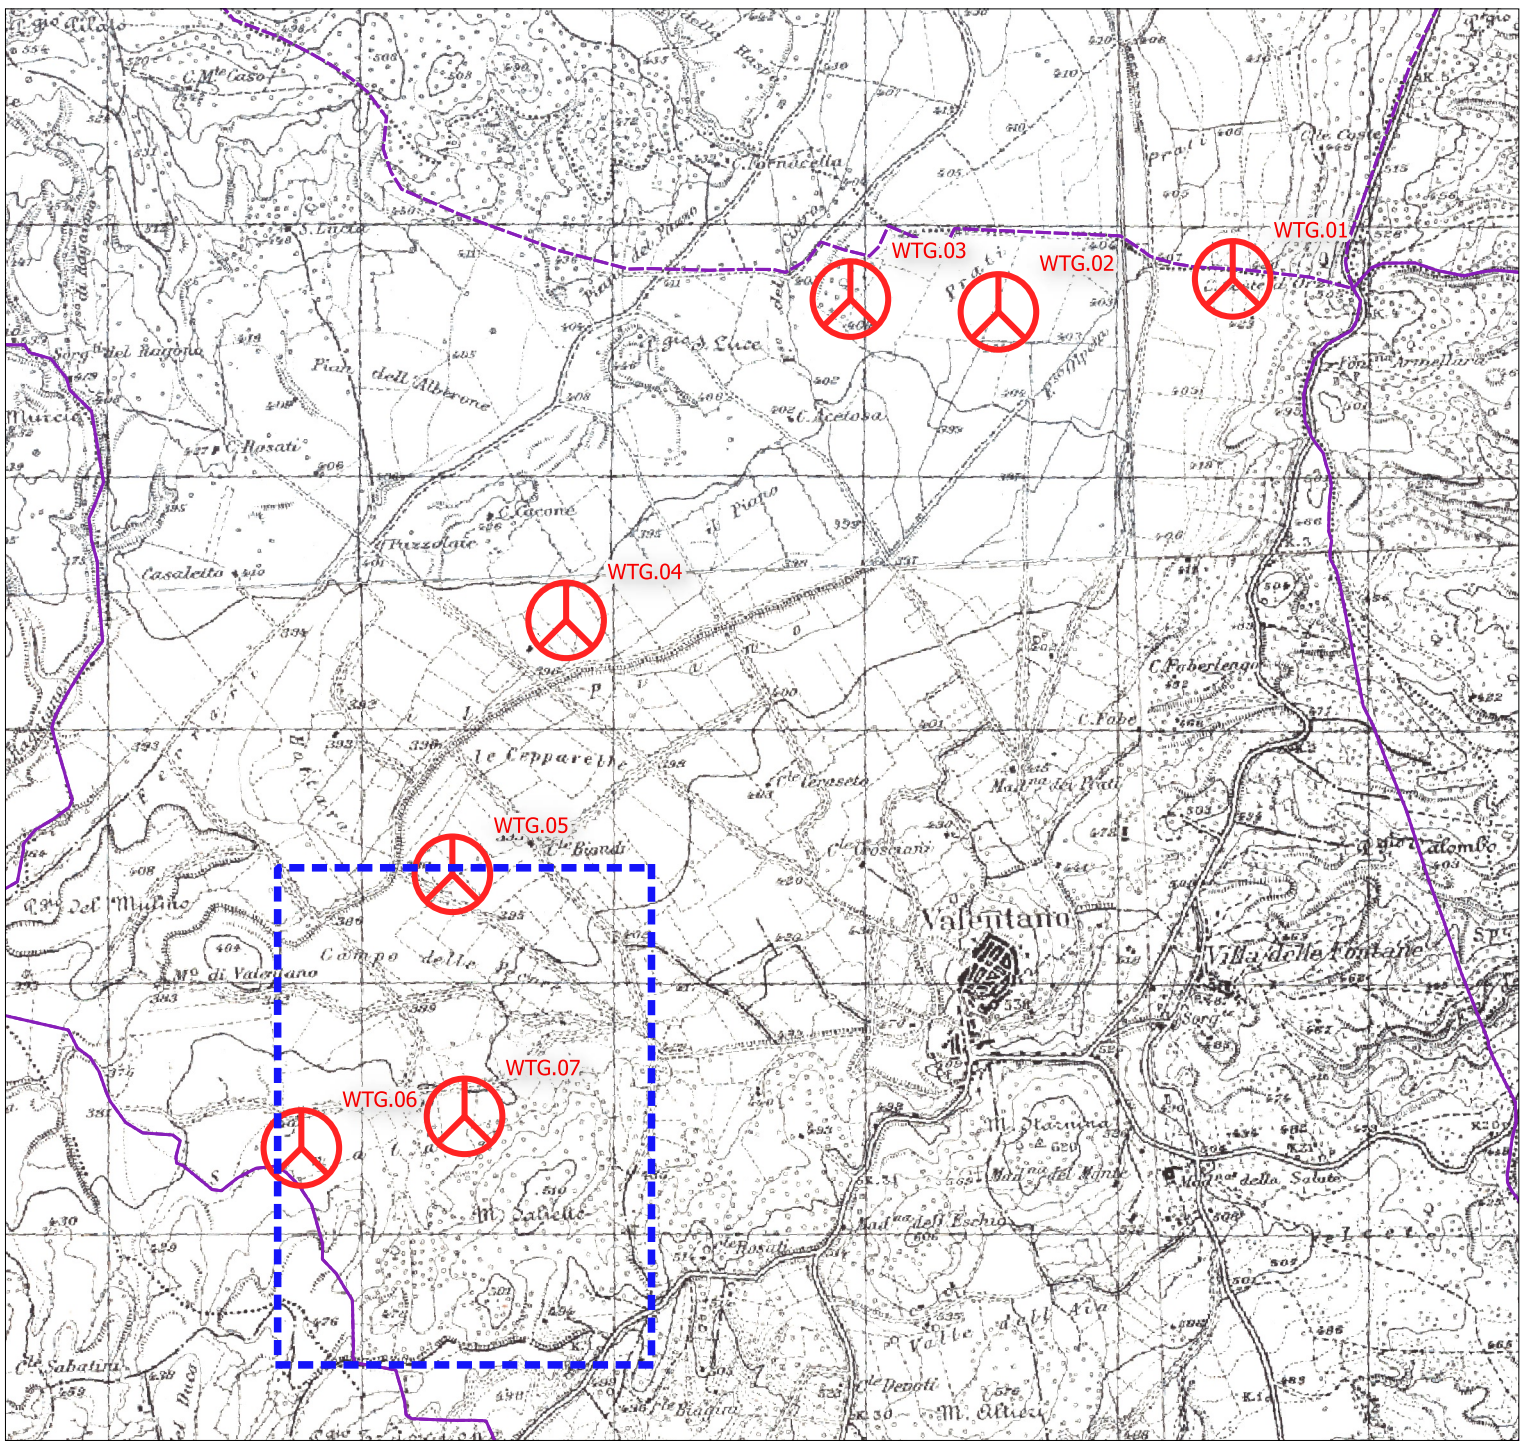

Edifici ricadenti nel buffer 500 metri dall'aerogeneratore:						
Categoria	id	Tipo	Particella	Foglio	Comune	Distanza Aerogeneratore [m]
C2	1	Altri Edifici	92	22	Valentano	427
C2	87	Altri Edifici	264	23	Valentano	480
(N.C.)	61	Altri Edifici	NULL	NULL	Valentano	386

			Committente POGGIO DEL MULINO S.R.L. Piazza Europa, 14-87100-Cosenza (CS) P.iva: 03876510789
Titolo del Progetto: Progetto per la realizzazione e l'esercizio di un parco eolico denominato "Poggio del Mulino"			
Documento: PROGETTO DEFINITIVO			N° Tavola: EPD0024_g
Elaborato: Verifica delle distanze minime dell'impianto dai fabbricati 7 di 7			SCALA: 1:5.000 FOGLIO: 7 di 7 FORMATO: A1
folder: Elaborati grafici di inquadramento	Nome File: EPD0024_gA0.pdf	Progettazione: dott.ing. Giovanni Guzzo Foliaro dott.ing. Amedeo Costabile dott.ing. Francesco Meringolo	
Gruppo di lavoro: dott.ing. Denise Di Ciani dott.ing. Diego De Benedittis dott.ing. Pasquale Simone Gatto dott.giul. Martina Petrucci dott.ing. Irene Colasano dott.giul. Beniamino Morone		Rev: Data Revisione: Descrizione Revisione: Redatto: Controllato: Approvato:	
00 06/07/2023		PRIMA EMISSIONE New. Dev. P.D.M. P.D.M.	