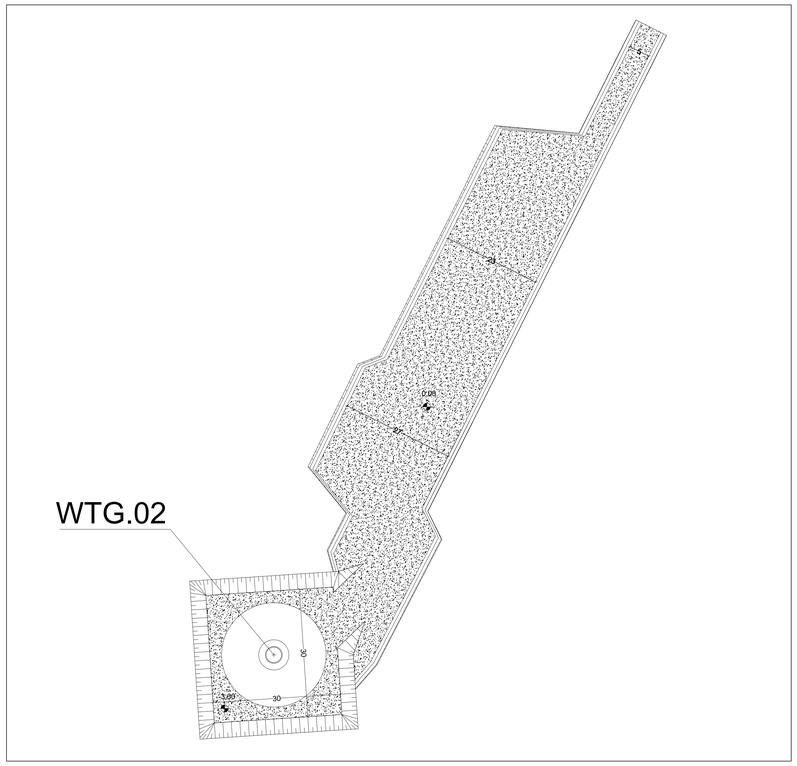

CONFIGURAZIONE 1 - SCAVO DI FONDAZIONE - SCALA 1:500

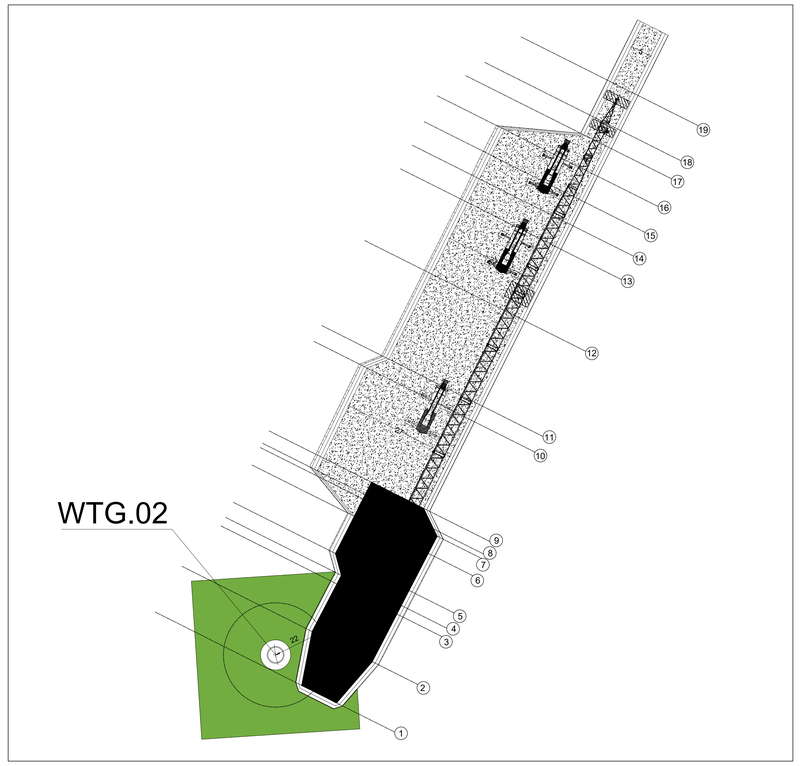

CONFIGURAZIONE 2 - MONTAGGIO GRU TRALICCIATA - SCALA 1:500

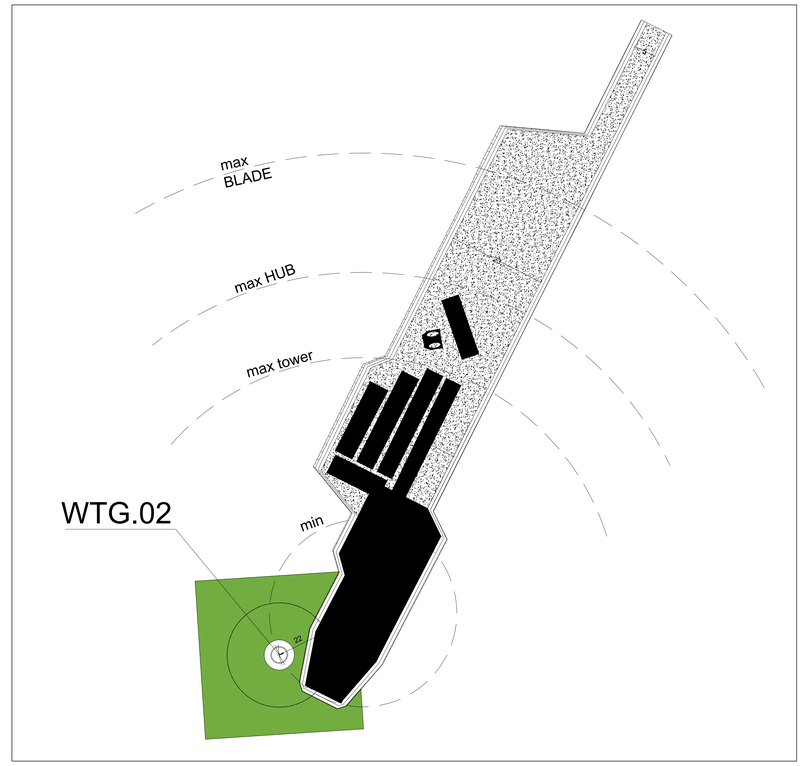

CONFIGURAZIONE 3- MONTAGGIO TRAMI E NAVICELLA - SCALA 1:500

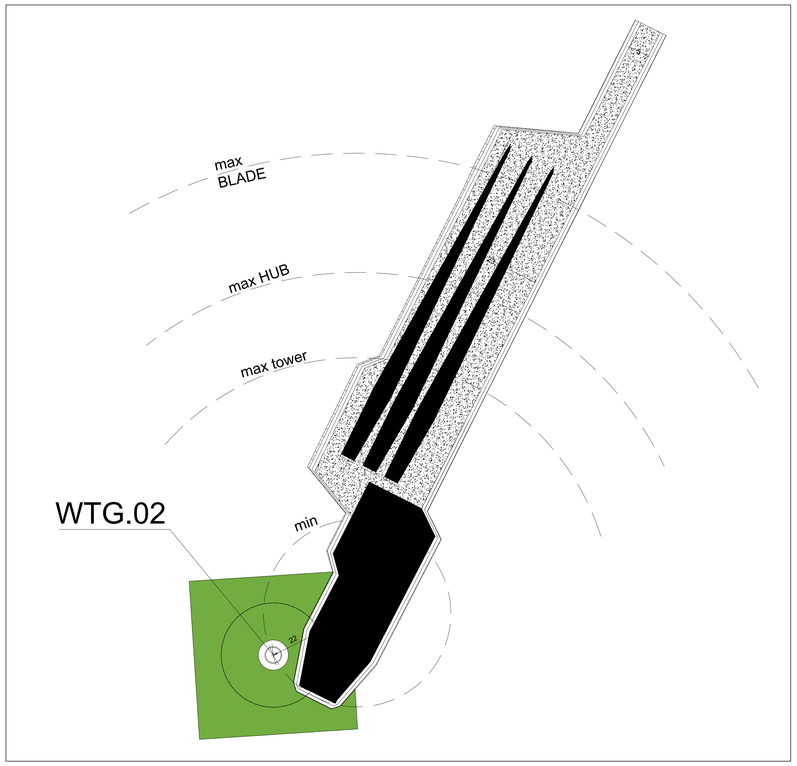

CONFIGURAZIONE 4 - MONTAGGIO LAME - SCALA 1:500

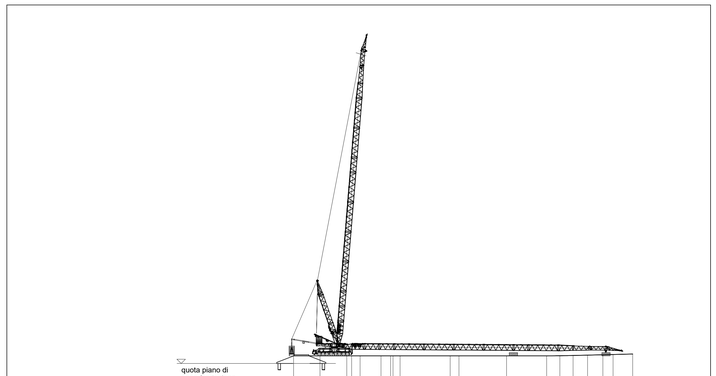

SCALA 1:1000

QT.RIF. 360,000

NUMERO SEZIONI	1	2	3	5	6	7	9	10	11	12	13	14	15	16	17	18	19
DISTANZE PARZIALI		12,41	12,59	3,97	9,79	4,54	23,50	4,14	22,36	18,81	6,19	6,19	6,81	7,22	4,78	9,19	6,17
DISTANZE PROGRESSIVE	0,00	12,41	25,00	28,97	38,76	43,30	66,80	70,94	93,30	112,11	118,30	124,50	131,31	138,53	143,31	152,50	158,67
QUOTE TERRENO	400,00	400,00	400,00	400,00	400,00	400,00	400,00	400,00	400,00	400,00	400,00	400,07	400,18	400,31	400,50	400,82	400,85
QUOTE PROGETTO	400,00	400,00	400,00	400,00	400,00	400,00	400,00	400,00	400,00	400,00	400,00	400,04	400,15	400,32	400,50	400,82	400,85
DIFFERENZA DI QUOTA	0,00	0,00	0,00	0,00	0,00	0,00	0,00	0,00	0,00	0,00	0,00	-0,03	-0,02	0,01	0,00	0,00	0,00

PROFILO LONGITUDINALE PIAZZOLA MONTAGGIO - SCALA 1:1.000

Legenda

- Viabilità in misto compattato min 2 kg/cm²
- Piazzola gru in misto compattato min 5 kg/cm²
- Sistemazione terreno vegetale inerbimento

Regione Lazio | Comune di Valentano | Comune di Latera

Committente

POGGIO DEL MULINO S.R.L.

Piazza Europa, 14-87100-Cosenza (CS)

P.iva: 03876510789

Titolo del Progetto:

Progetto per la realizzazione e l'esercizio di un parco eolico denominato "Poggio del Mulino"

Documento: **PROGETTO DEFINITIVO** — N° Tavola: EPD0026_b

Elaborato: **Planimetrie e profili delle piazzole temporanee di cantiere 2 di 7**

SCALA: 1:500 - 1:1.000

FOGLIO: 2 di 7

FORMATO: A0

folder: Elaborati grafici di inquadramento | Nome File: EPD0026_b40.pdf

Progettazione: NEW DEVELOPMENTS srl, piazza Europa, 14 - 87100 Cosenza (CS)

Progettisti: dott.ing. Giovanni Guzzo Foiaro | dott.ing Amedeo Costabile | dott. Ing. Francesco Meringolo

Gruppo di lavoro:
dott.ing. Denise Di Cianni
dott.ing. Diego De Benedittis
dott.ing. Pasquale Simone Gallo
dott.geol. Martina Petrasca
dott.ing. Irene Colosimo
dott.geol. Berlamino Morrone

Rev:	Data Revisione:	Descrizione Revisione	Redatto	Controllato	Approvato
00	06/07/2023	PRIMA EMISSIONE	New. Dev.	P.D.M.	P.D.M.