

Regione Lazio



Comune di Valentano



Comune di Latera



Committente

POGGIO DEL MULINO S.R.L.

Piazza Europa, 14-87100-Cosenza (CS)

P.iva: 03876510789



Titolo del Progetto:

Progetto per la realizzazione e l'esercizio di un parco eolico denominato "Poggio del Mulino"

Documento:

PROGETTO DEFINITIVO

N° Tavola:

EPD0029_b

Elaborato:

**Sezioni trasversali viabilità di progetto - quaderno delle
sezioni 2 di 2**

SCALA:

1:200 / 1:400

FOGLIO:

2 di 2

FORMATO:

A4

folder:

Elaborati grafici di inquadramento

Nome File:

EPD0029_bA0.pdf

Progettazione:

**NEWDEVELOPMENTS**

ISO 9001

BUREAU VERITAS

Certification

**NEW DEVELOPMENTS srl**

piazza Europa, 14 - 87100 Cosenza (CS)

Progettisti:



dott.ing. Giovanni Guzzo Foliaro



dott.ing. Amedeo Costabile



dott. Ing. Francesco Meringolo

Gruppo di lavoro:

dott.ing. Denise Di Gianni

dott.ing. Diego De Benedittis

dott.ing. Pasquale Simone Gatto

dott.geol. Martina Petracca

dott.ing. Irene Colosimo

dott.geol. Beniamino Morrone

Rev:	Data Revisione:	Descrizione Revisione	Redatto	Controllato	Approvato
00	06/07/2023	PRIMA EMISSIONE	New. Dev.	P.D.M.	P.D.M.


ASSE 4

SCAVI E BONIFICHE	
FOSSO	1,117m²
RILEVATI	
RILEVATO	14,104m²
TERRENO VEGETALE	4,819m
SOVRASTRUTTURA STRADALE	
STRATO DI USURA	15,973m
CASSONETTO	15,973m

SEZIONE N.: 2
QT. PROGETTO: 394,500
DIST.PROG.: 12,207
DIST.PREC.: 12,207
DIST.SUCC.: 12,793

SCALA 1:200

QT.RIF. 383,775

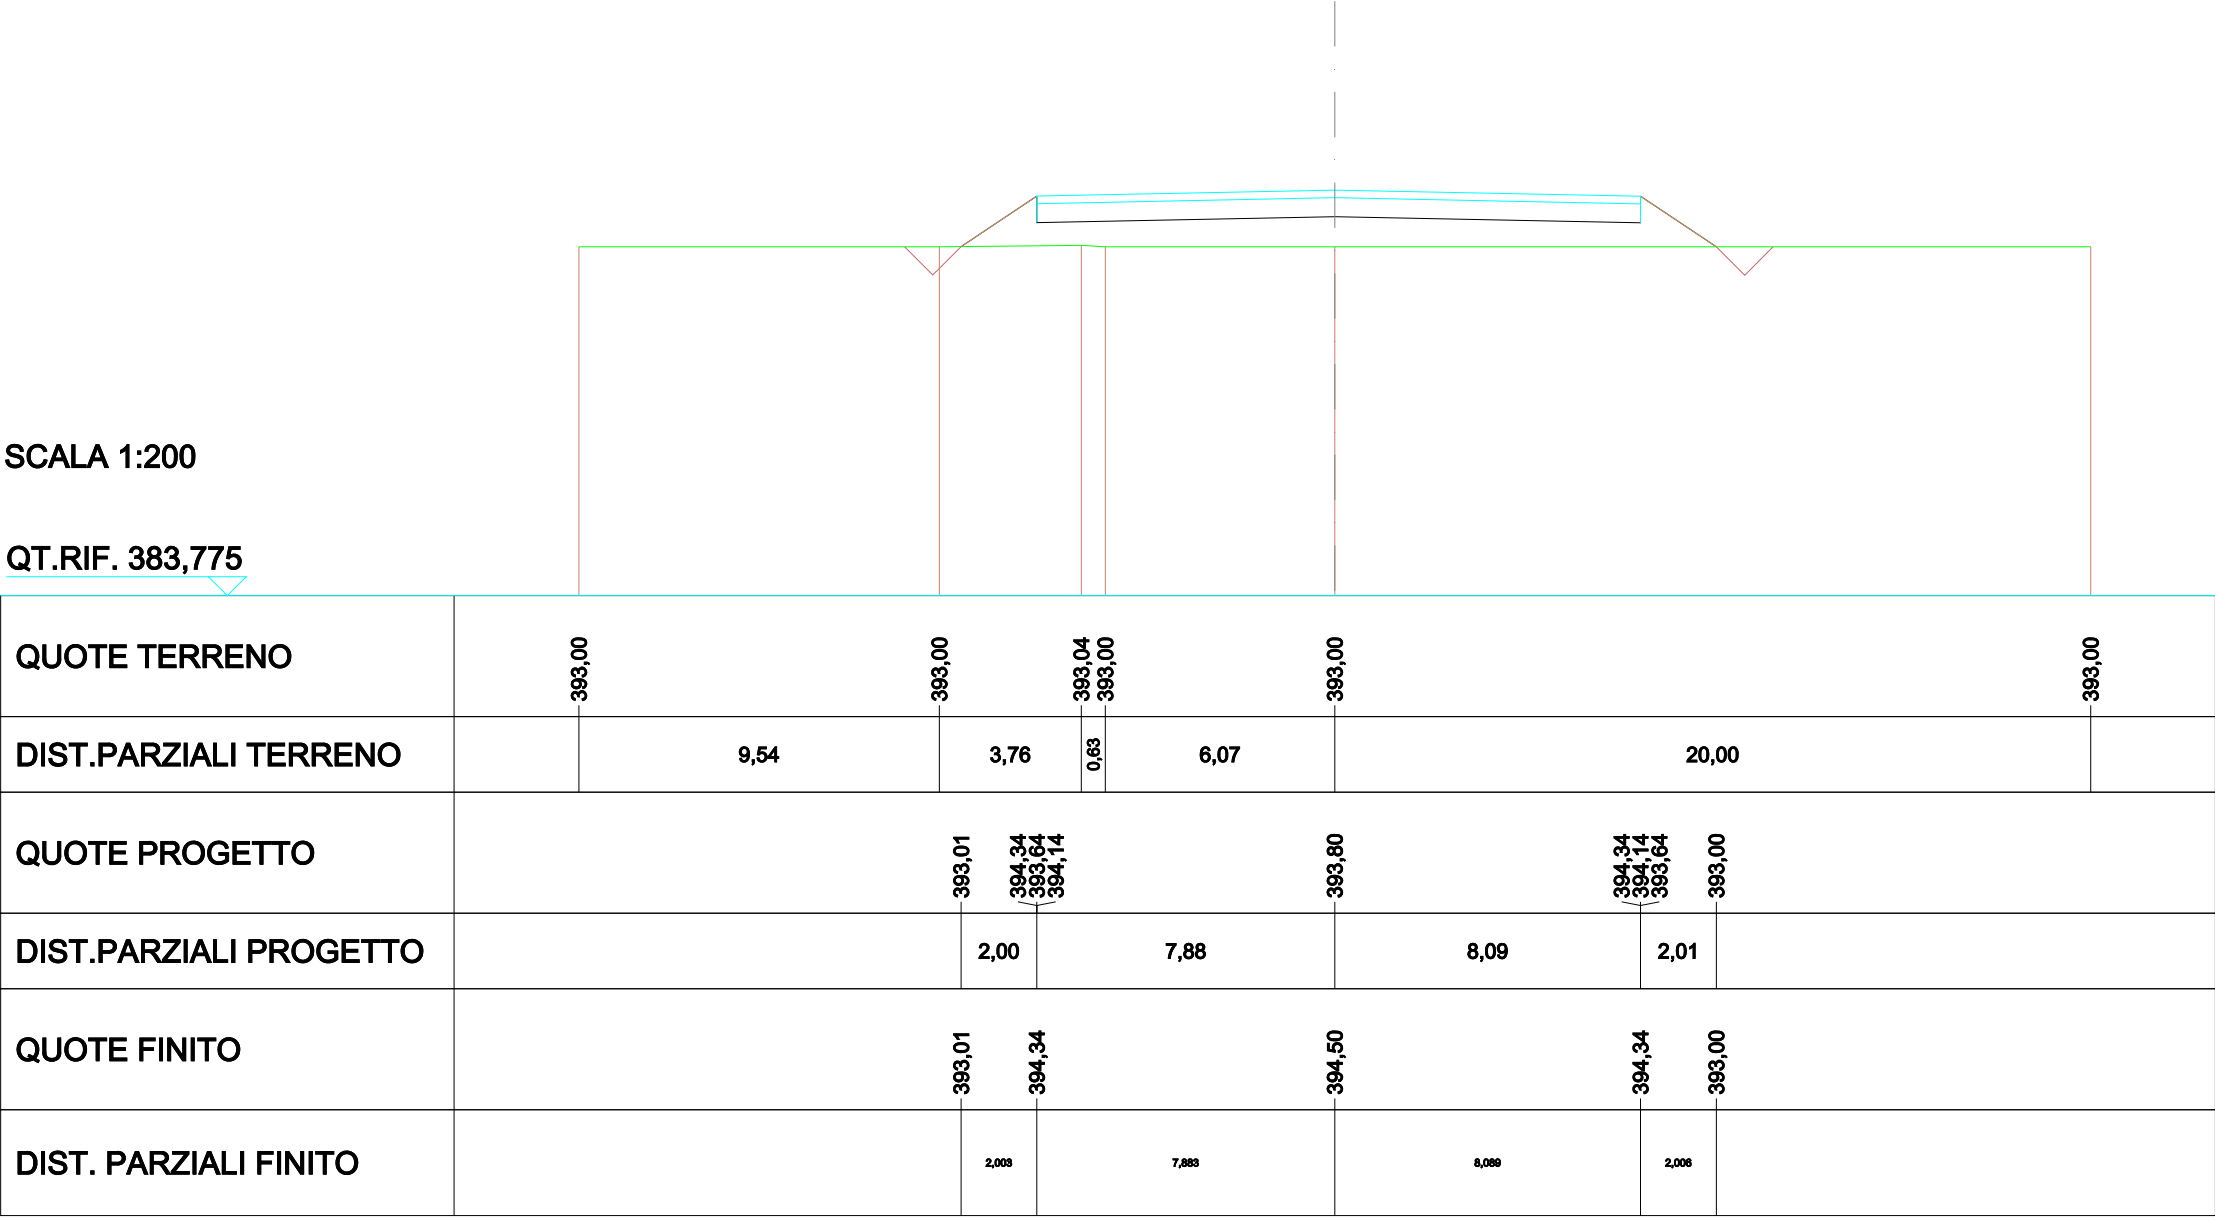


SCAVI E BONIFICHE	
FOSSO	1,197 m²
RILEVATI	
RILEVATO	11,223 m²
TERRENO VEGETALE	3,830 m
SOVRASTRUTTURA STRADALE	
STRATO DI USURA	16,059 m
CASSONETTO	16,059 m

SEZIONE N.: 3
QT. PROGETTO: 394,500
DIST.PROG.: 25,000
DIST.PREC.: 12,793
DIST.SUCC.: 4,215

SCALA 1:200

QT.RIF. 383,902

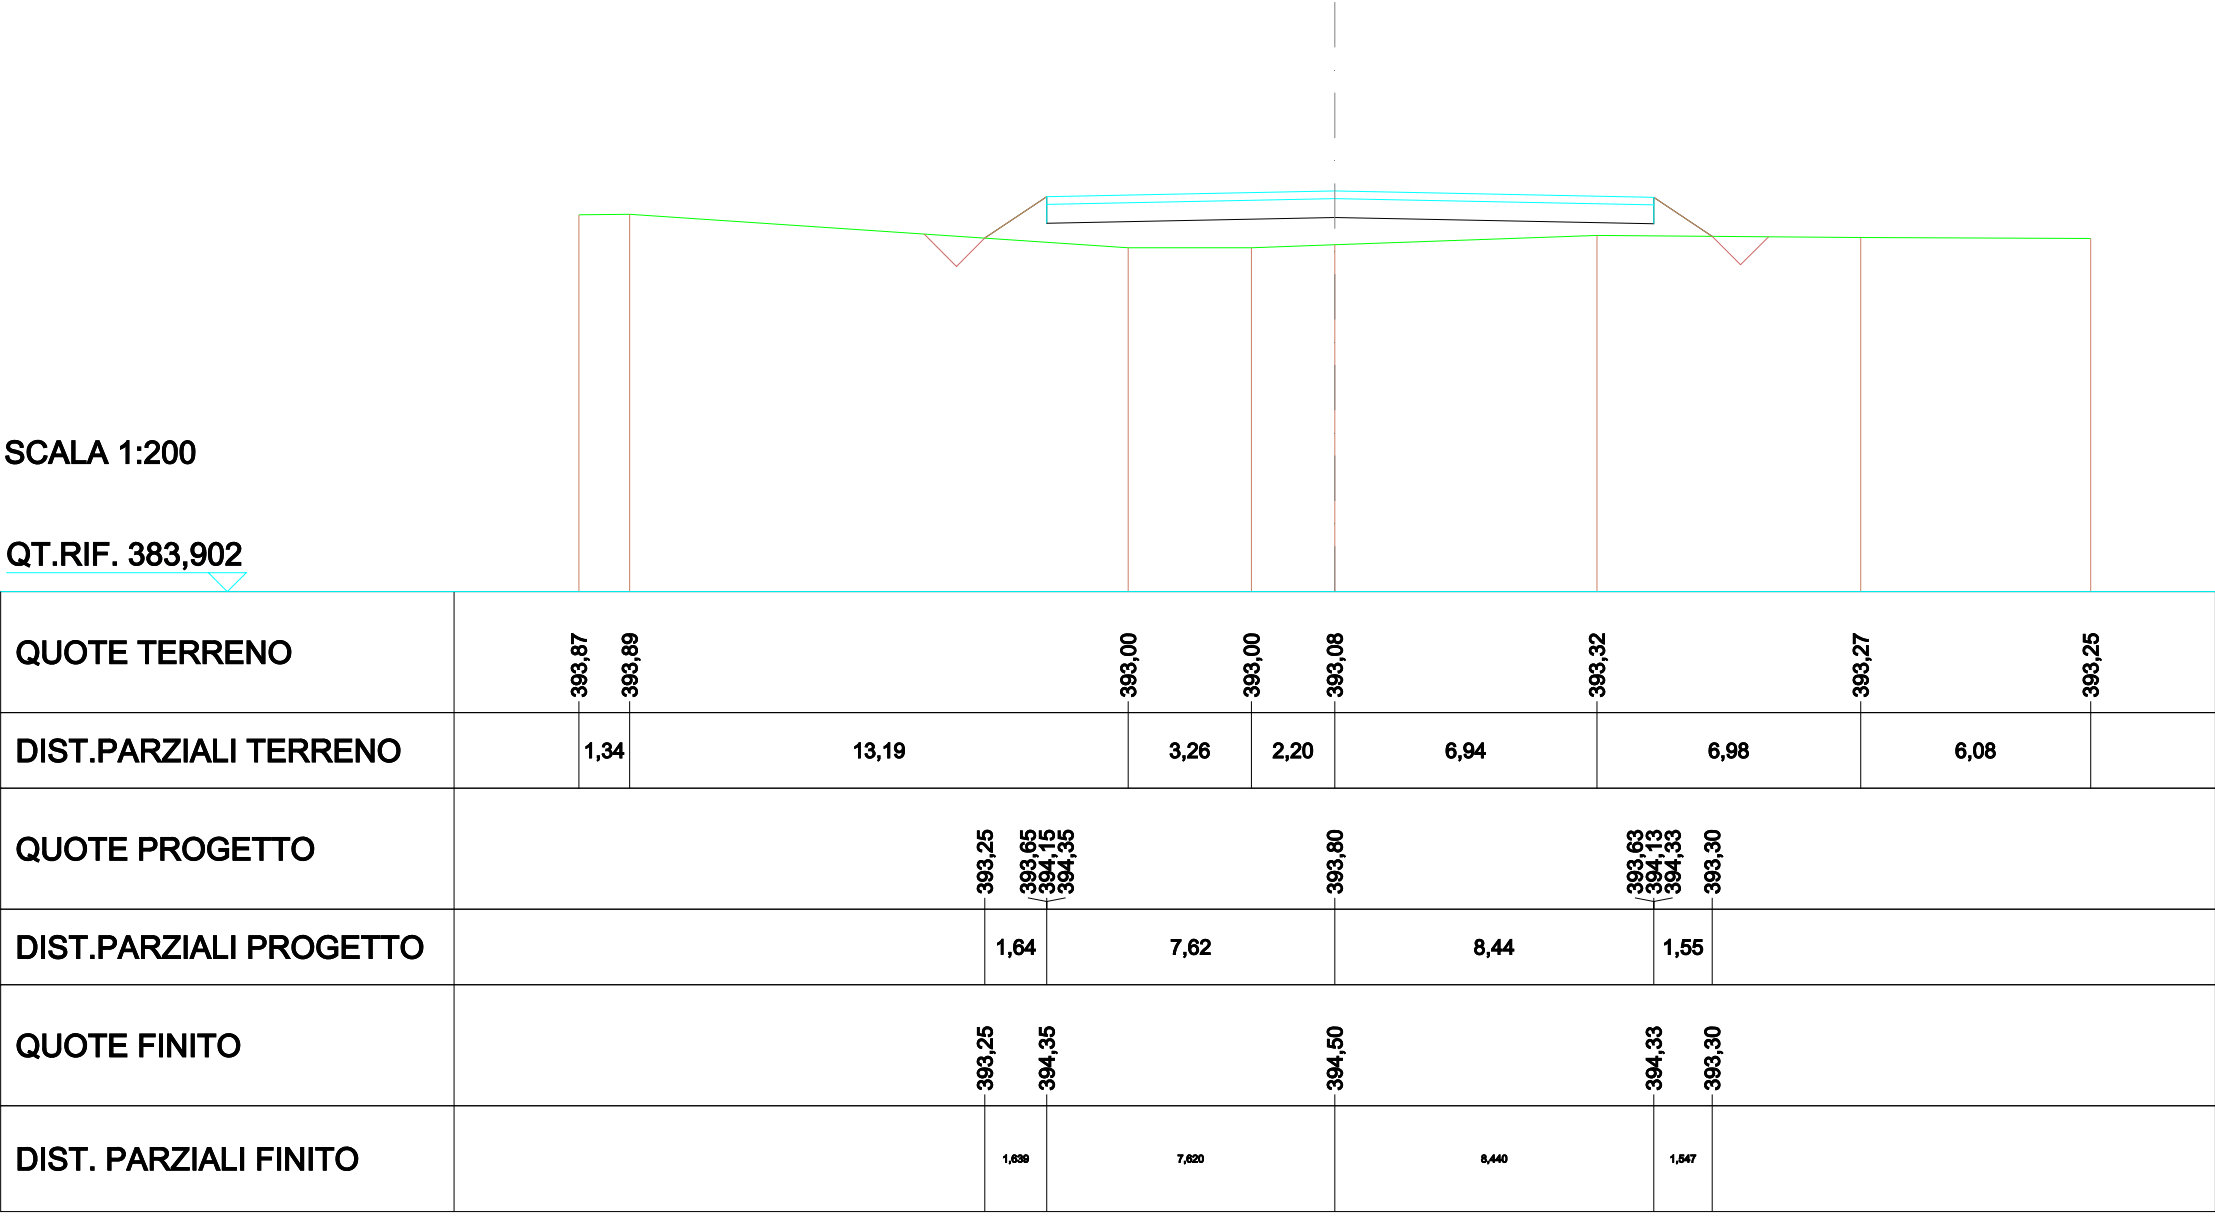


SCAVI E BONIFICHE	
FOSSO	1,202m²
RILEVATI	
RILEVATO	9,128m²
TERRENO VEGETALE	3,546m
SOVRASTRUTTURA STRADALE	
STRATO DI USURA	16,088m
CASSONETTO	16,088m

SEZIONE N.: 4
QT. PROGETTO: 394,500
DIST.PROG.: 29,215
DIST.PREC.: 4,215
DIST.SUCC.: 2,105


SCALA 1:200

QT.RIF. 383,920

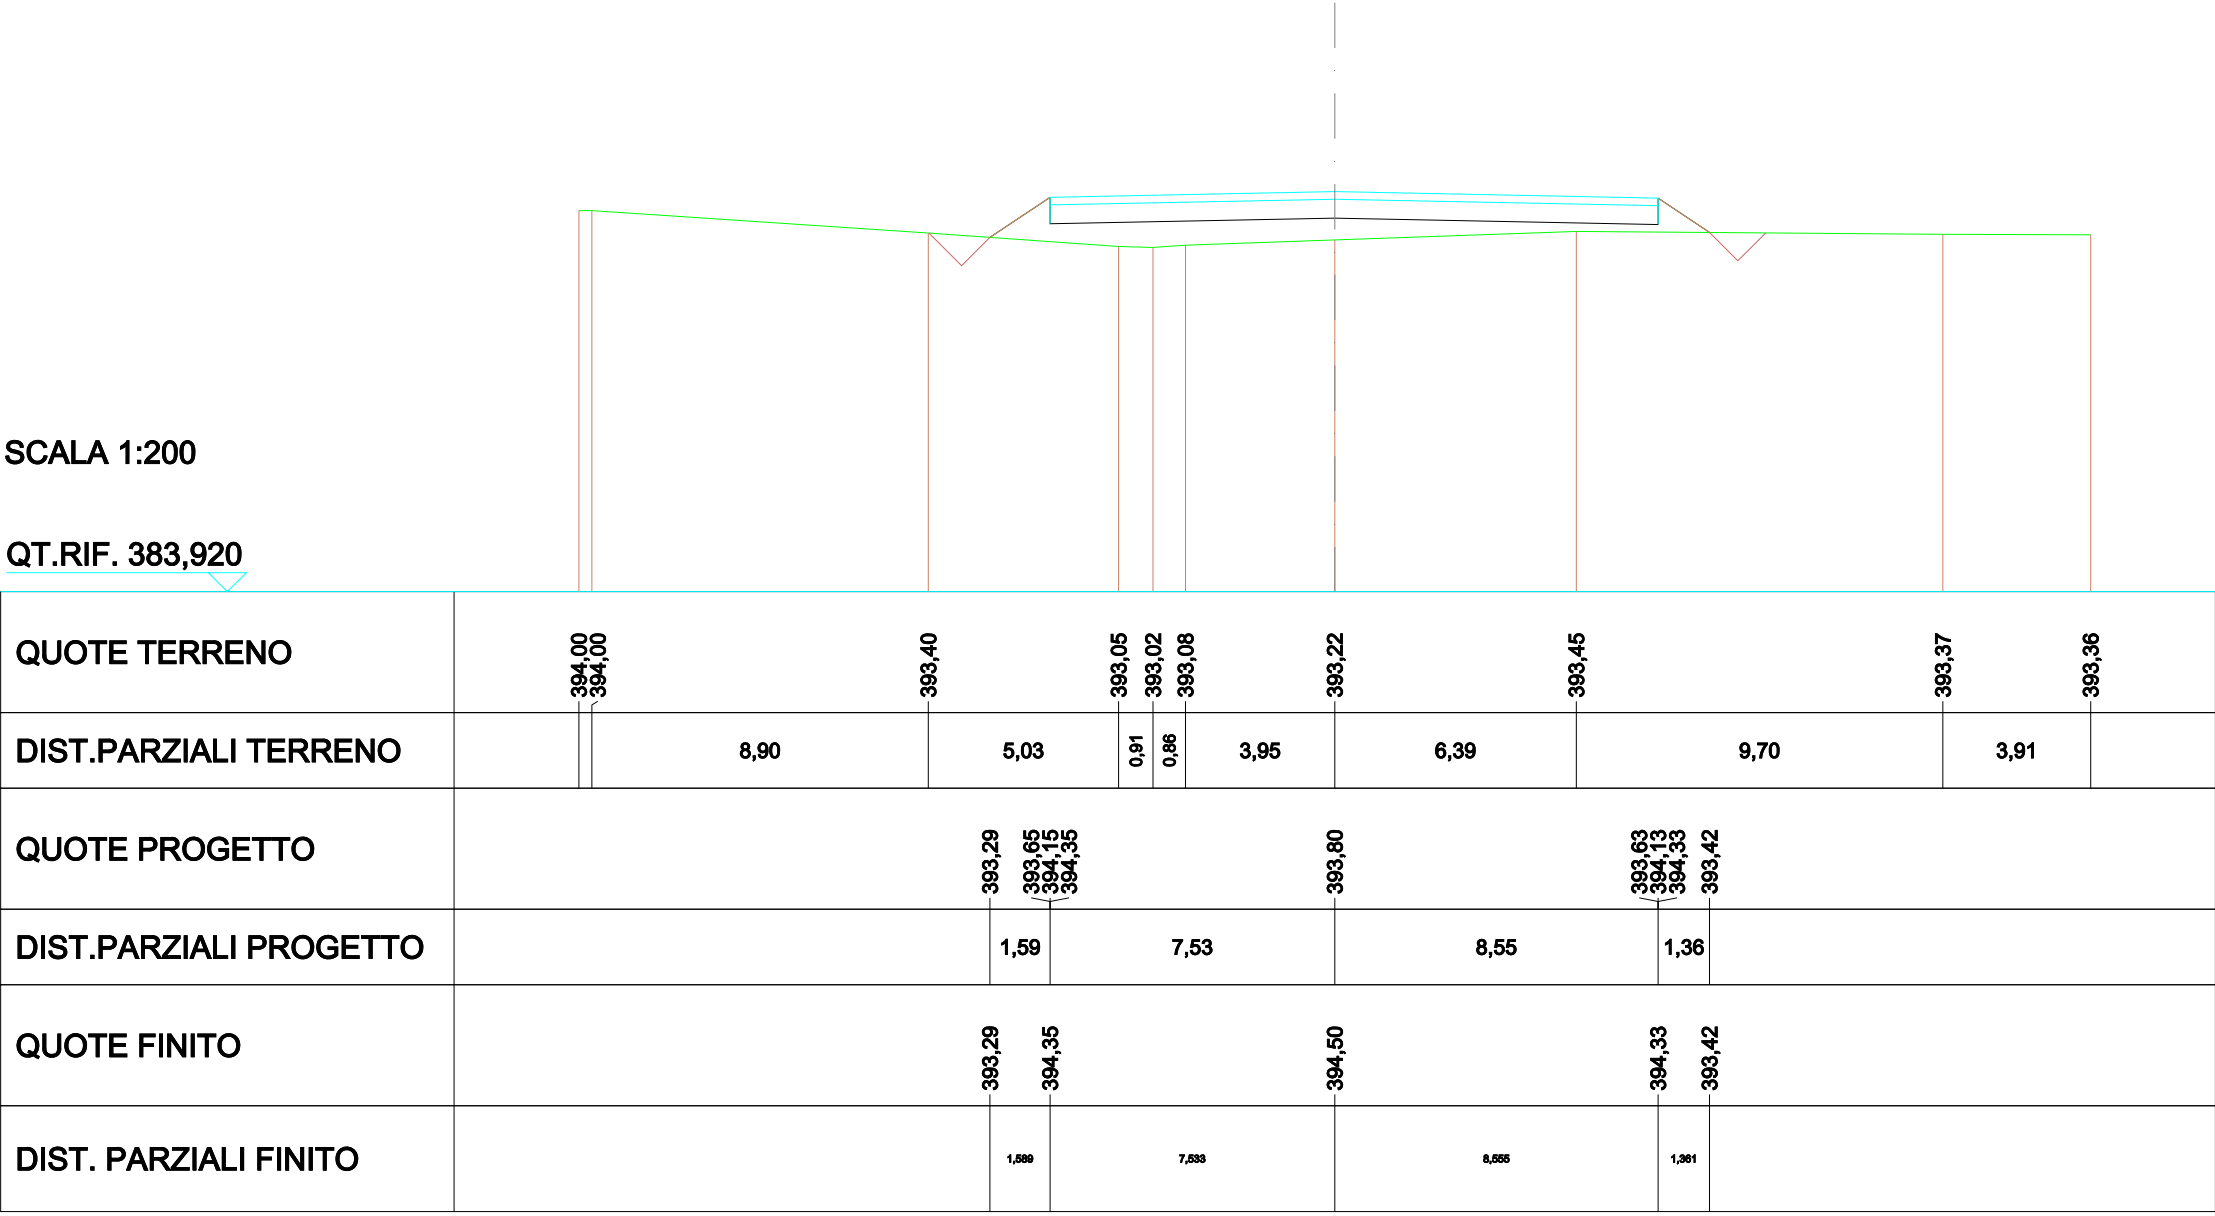

SCAVI E BONIFICHE	
FOSSO	1,200m²
RILEVATI	
RILEVATO	8,386m²
TERRENO VEGETALE	2,820m
SOVRASTRUTTURA STRADALE	
STRATO DI USURA	19,959m
CASSONETTO	19,959m

SEZIONE N.: 5
QT. PROGETTO: 394,500
DIST.PROG.: 31,321
DIST.PREC.: 2,105
DIST.SUCC.: 10,163

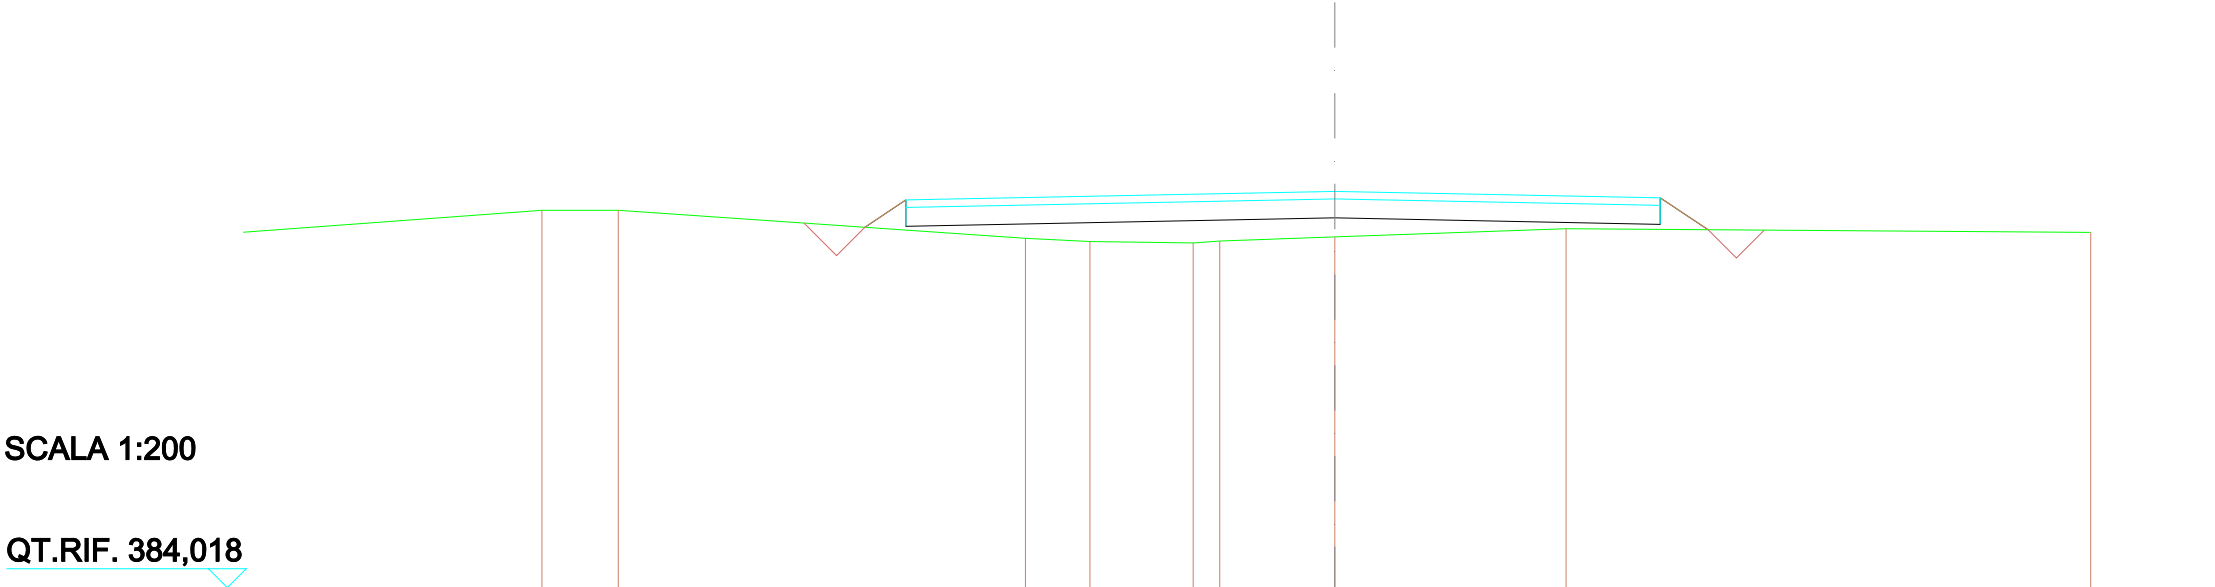


QUOTE TERRENO	394,00	394,00		393,26	393,17	393,13	393,19	393,30		393,51		393,41
DIST.PARZIALI TERRENO	2,02	10,77		1,71	2,73	0,71	3,04	6,12		13,88		
QUOTE PROGETTO			393,55 394,27 394,07 393,57					393,80		394,33 393,63 394,13 393,49		
DIST.PARZIALI PROGETTO			1,08		11,35			8,61		1,26		
QUOTE FINITO			393,55 394,27					394,50		394,33 393,49		
DIST. PARZIALI FINITO			1,083		11,346			8,613		1,263		

SCAVI E BONIFICHE	
STERRO	2,350m²
RILEVATI	
RILEVATO	0,733m²
TERRENO VEGETALE	1,324m
SOVRASTRUTTURA STRADALE	
STRATO DI USURA	20,237 m
CASSONETTO	20,237 m

SEZIONE N.: 6
QT. PROGETTO: 394,500
DIST.PROG.: 41,484
DIST.PREC.: 10,163
DIST.SUCC.: 2,032

SCALA 1:200

QT.RIF. 384,400

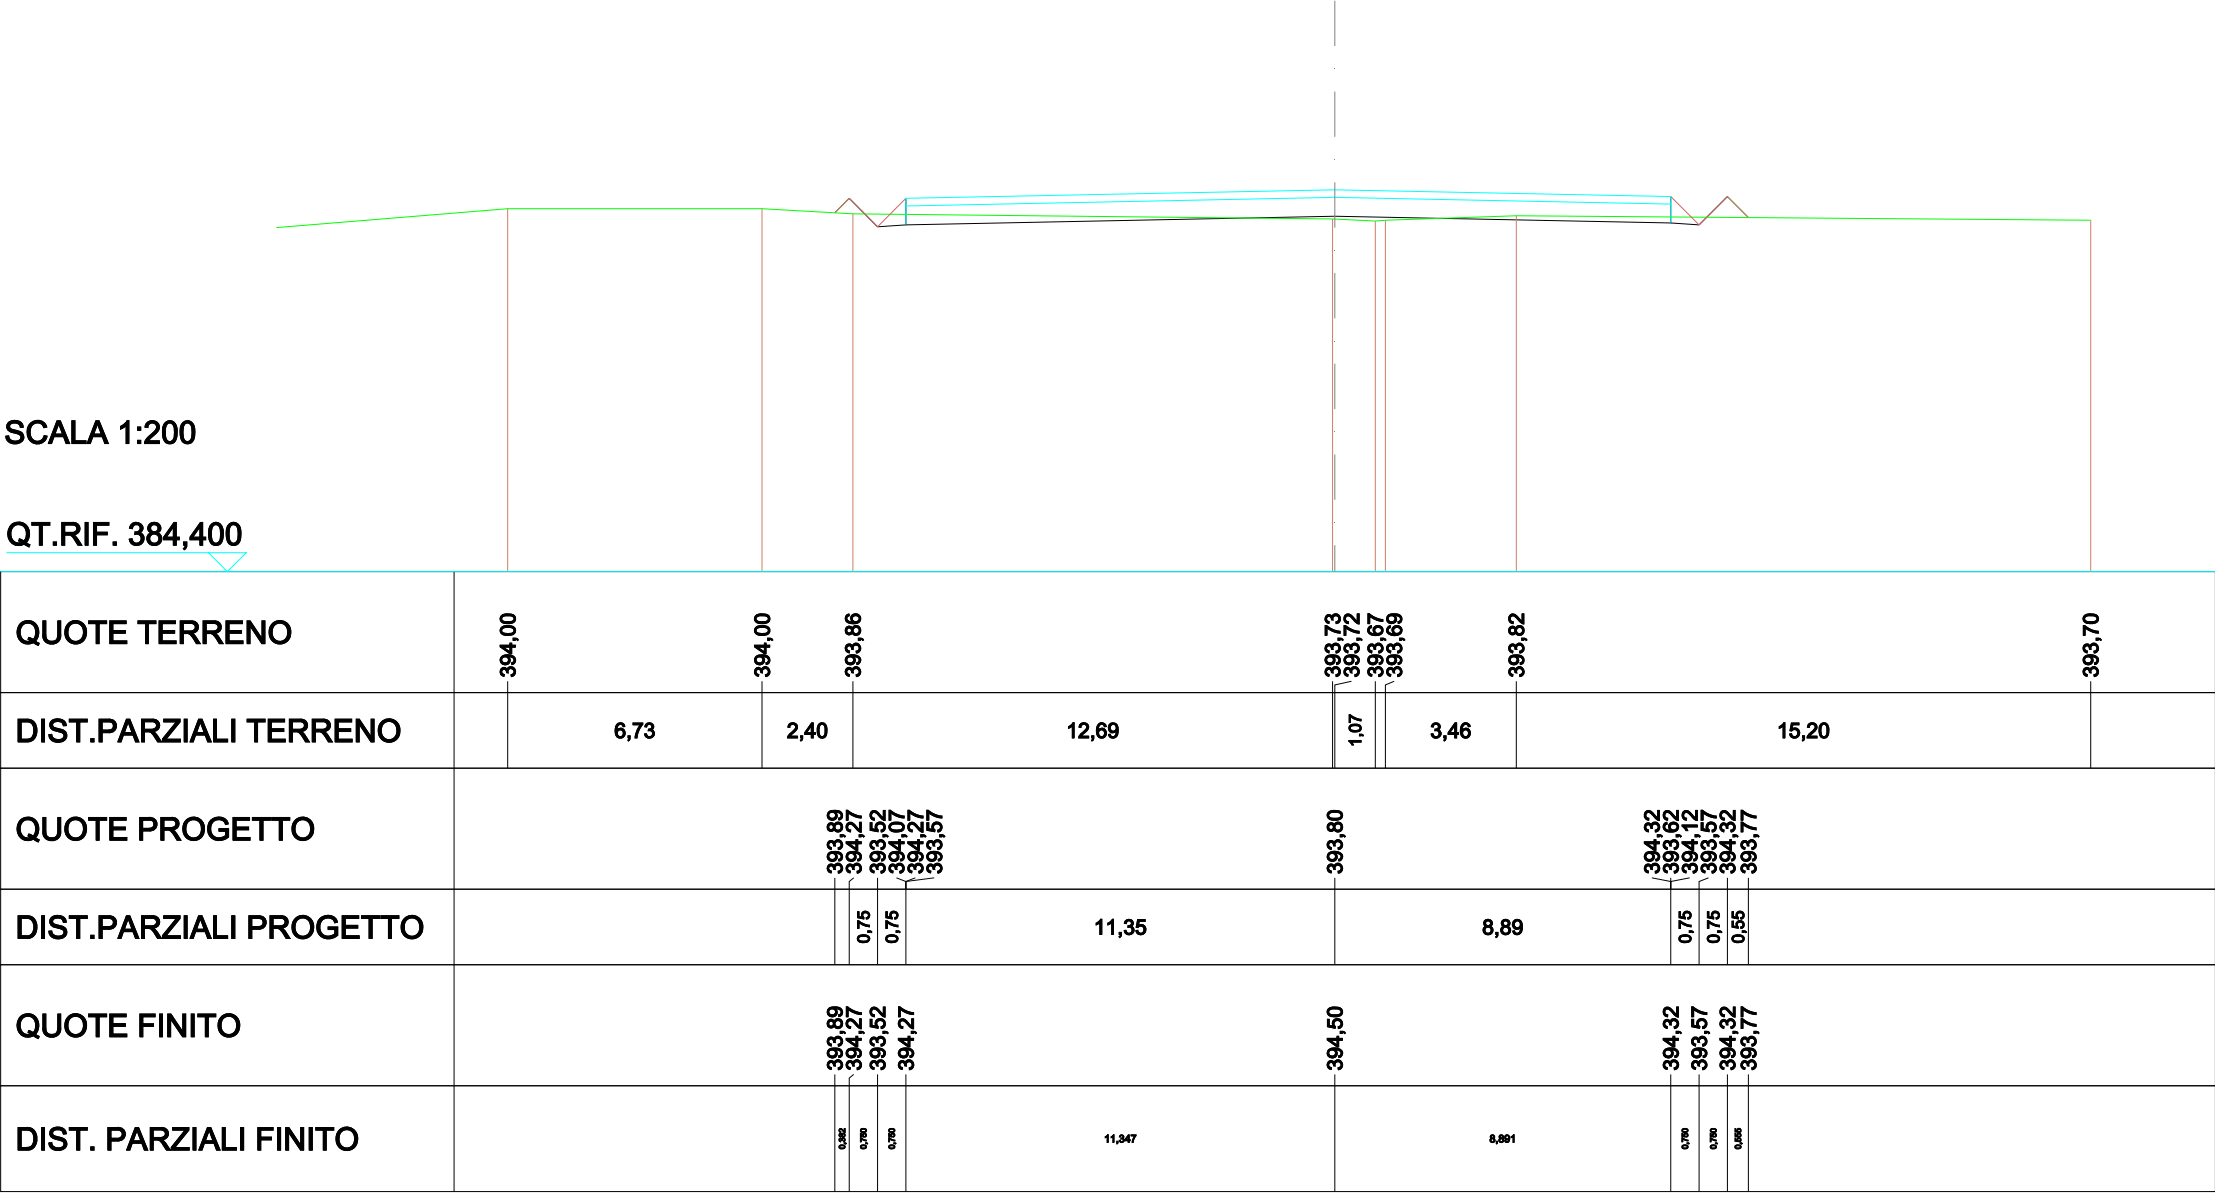


SCAVI E BONIFICHE	
STERRO	6,290m²
RILEVATI	
RILEVATO	0,278m²
TERRENO VEGETALE	0,972m
SOVRASTRUTTURA STRADALE	
STRATO DI USURA	24,317m
CASSONETTO	24,317m

SEZIONE N.: 7
QT. PROGETTO: 394,500
DIST.PROG.: 43,516
DIST.PREC.: 2,032
DIST.SUCC.: 4,711

SCALA 1:200

QT.RIF. 384,371

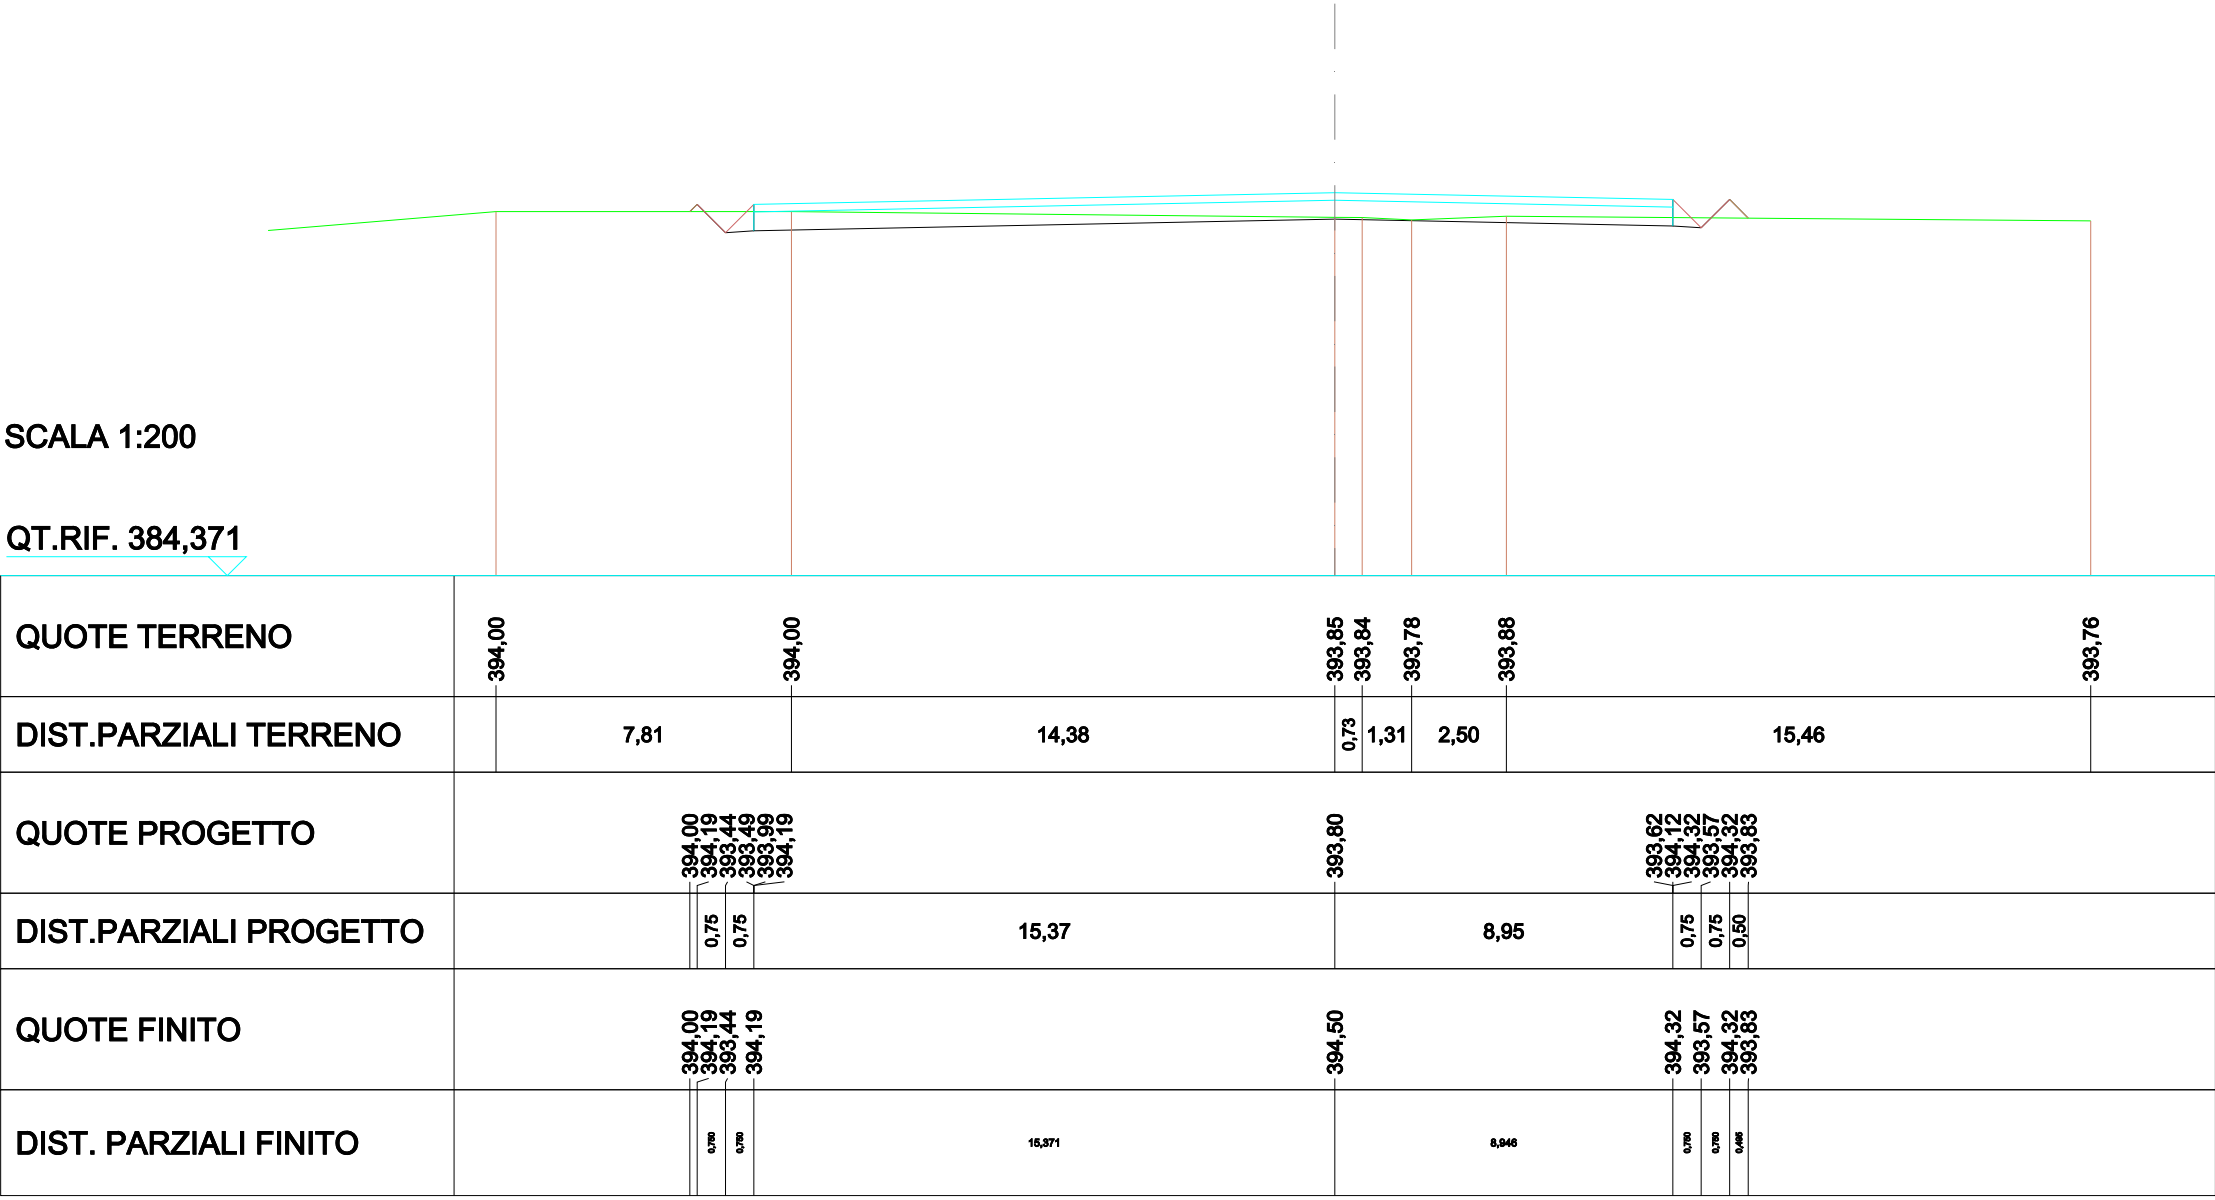


SCAVI E BONIFICHE	
STERRO	12,541 m²
RILEVATI	
RILEVATO	0,294 m²
TERRENO VEGETALE	1,125 m
SOVRASTRUTTURA STRADALE	
STRATO DI USURA	28,963 m
CASSONETTO	28,963 m

SEZIONE N.: 8
QT. PROGETTO: 394,500
DIST.PROG.: 48,227
DIST.PREC.: 4,711
DIST.SUCC.: 22,530

SCALA 1:400

QT.RIF. 374,550

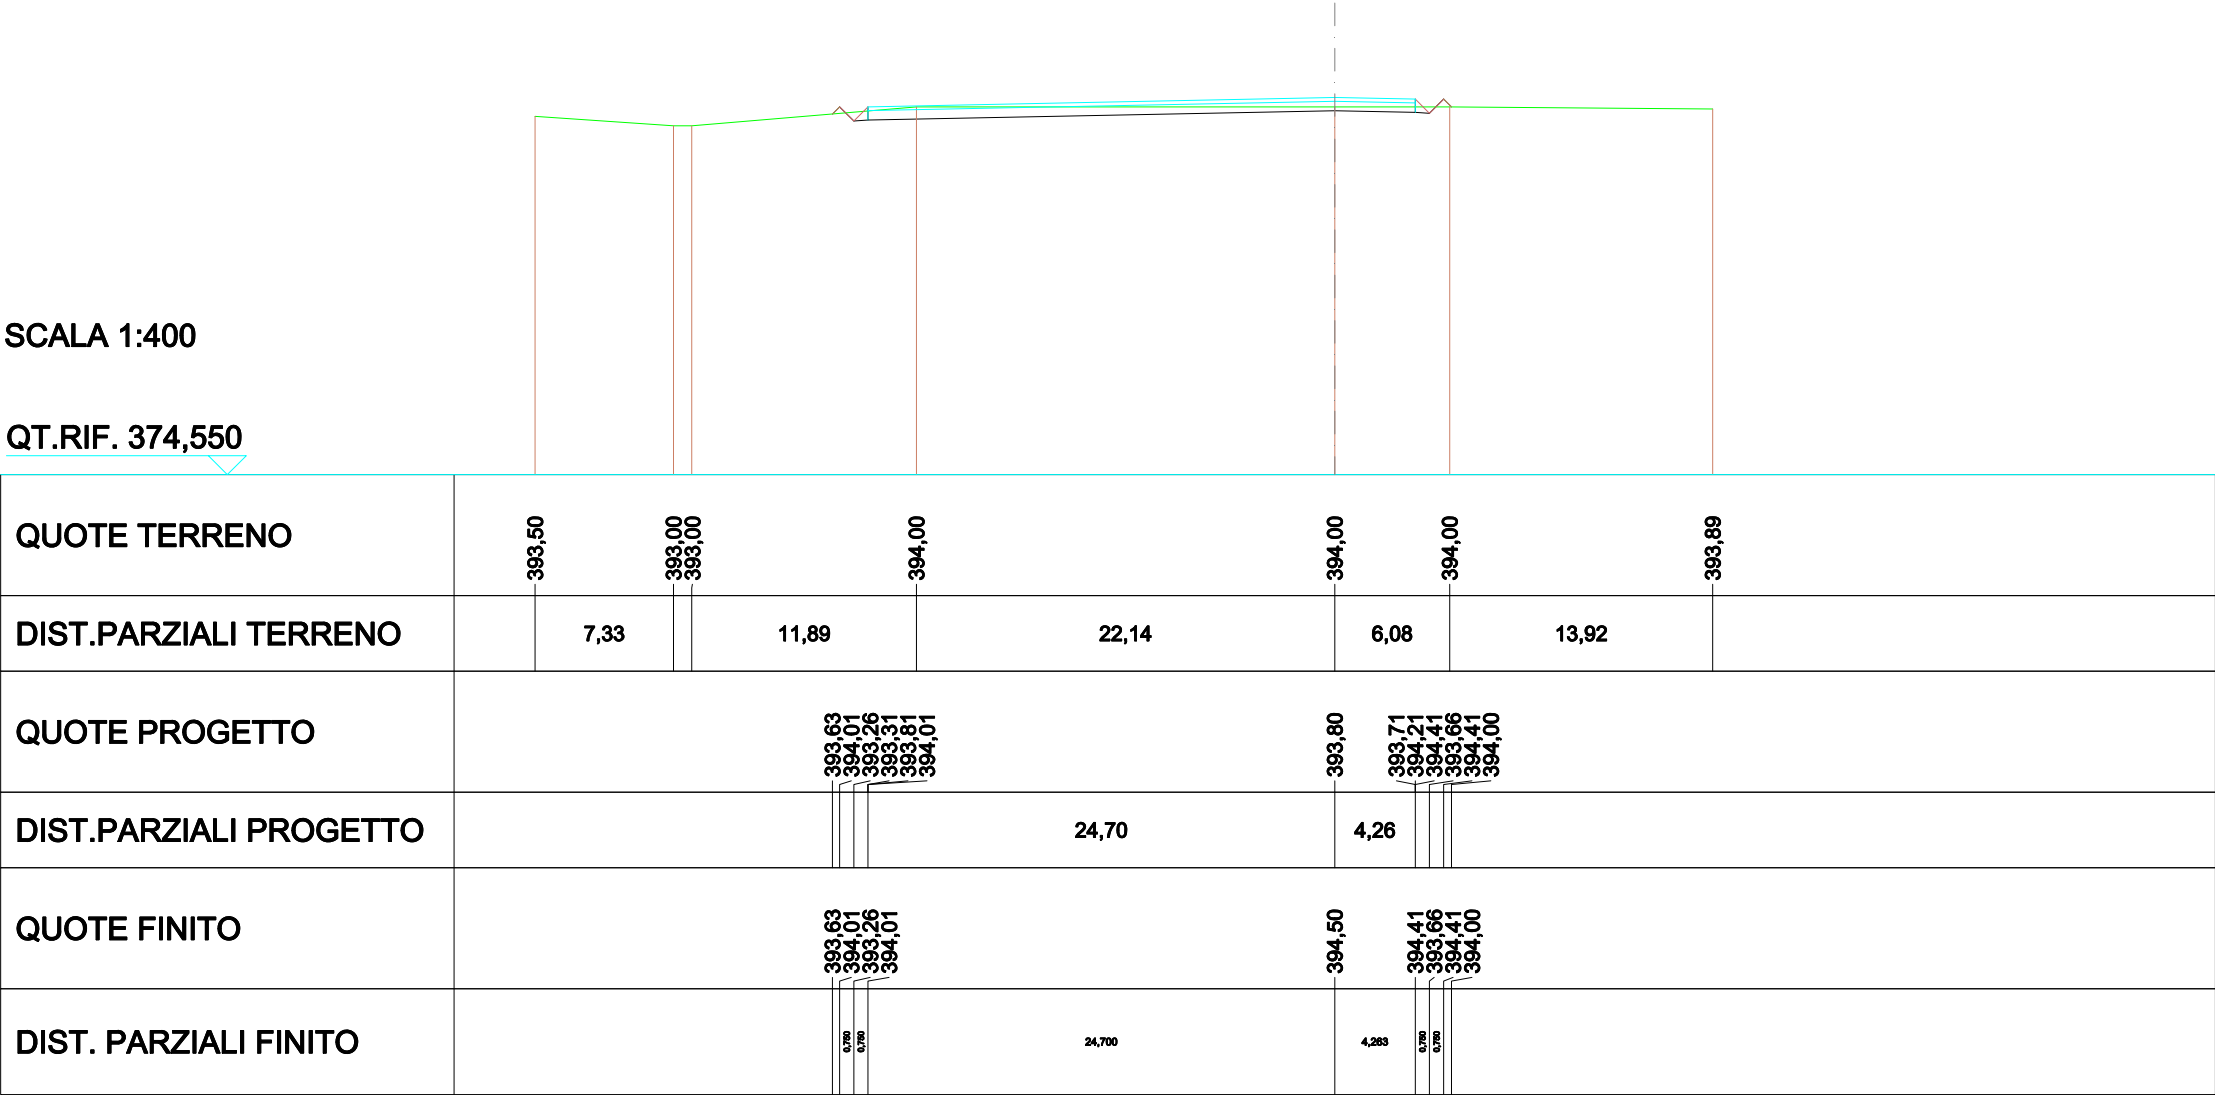


SCAVI E BONIFICHE	
STERRO	12,647 m²
RILEVATI	
RILEVATO	0,203 m²
TERRENO VEGETALE	0,646 m
SOVRASTRUTTURA STRADALE	
STRATO DI USURA	27,167 m
CASSONETTO	27,167 m

SEZIONE N.: 9
QT. PROGETTO: 394,500
DIST.PROG.: 70,757
DIST.PREC.: 22,530
DIST.SUCC.: 4,243

SCALA 1:400

QT.RIF. 374,678

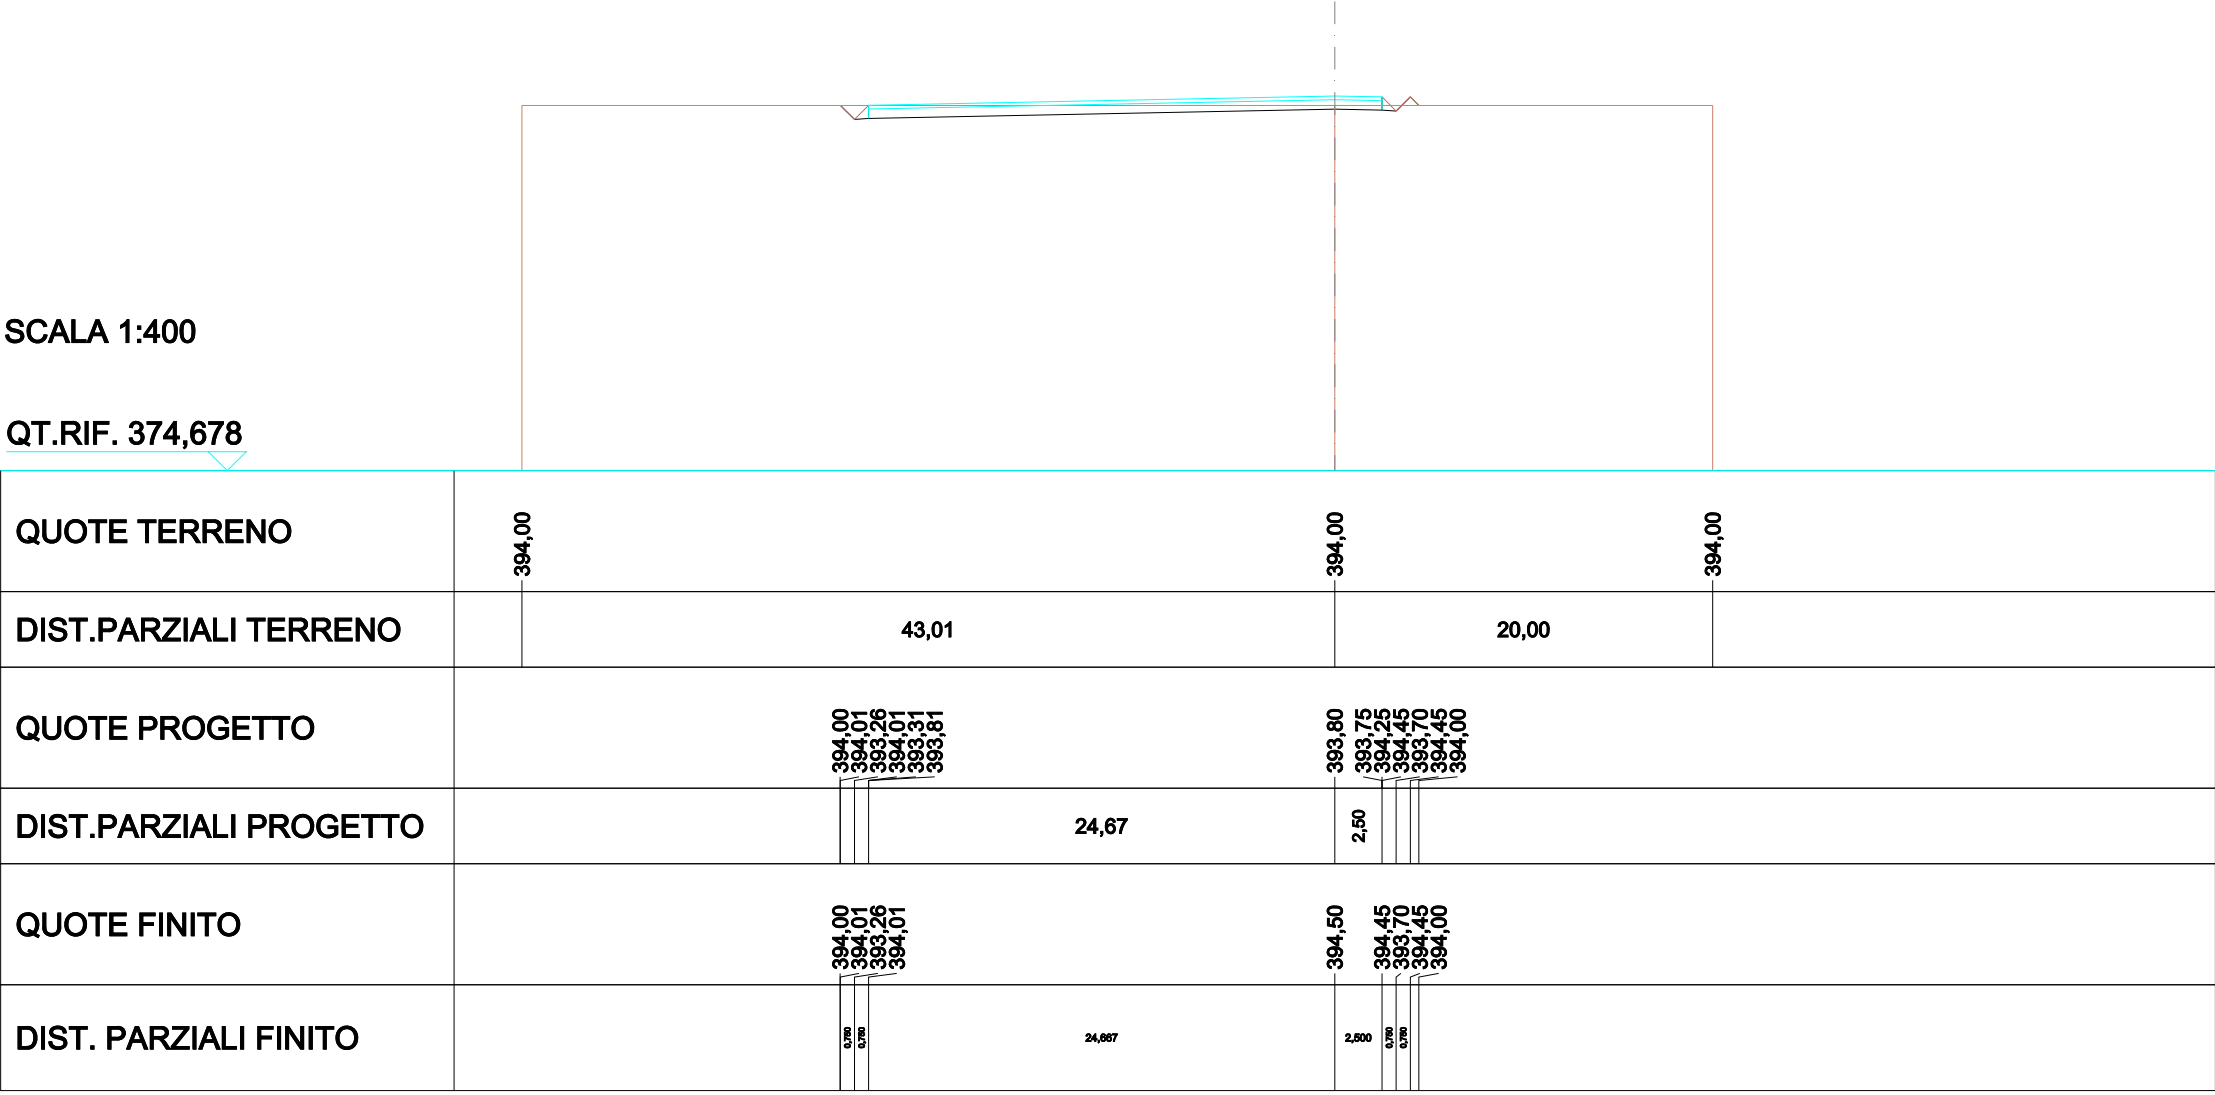


SCAVI E BONIFICHE	
STERRO	11,102m²
RILEVATI	
RILEVATO	0,205m²
TERRENO VEGETALE	0,708m
SOVRASTRUTTURA STRADALE	
STRATO DI USURA	24,962m
CASSONETTO	24,962m

SEZIONE N.: 10
QT. PROGETTO: 394,500
DIST.PROG.: 75,000
DIST.PREC.: 4,243
DIST.SUCC.: 1,141

SCALA 1:400

QT.RIF. 374,700

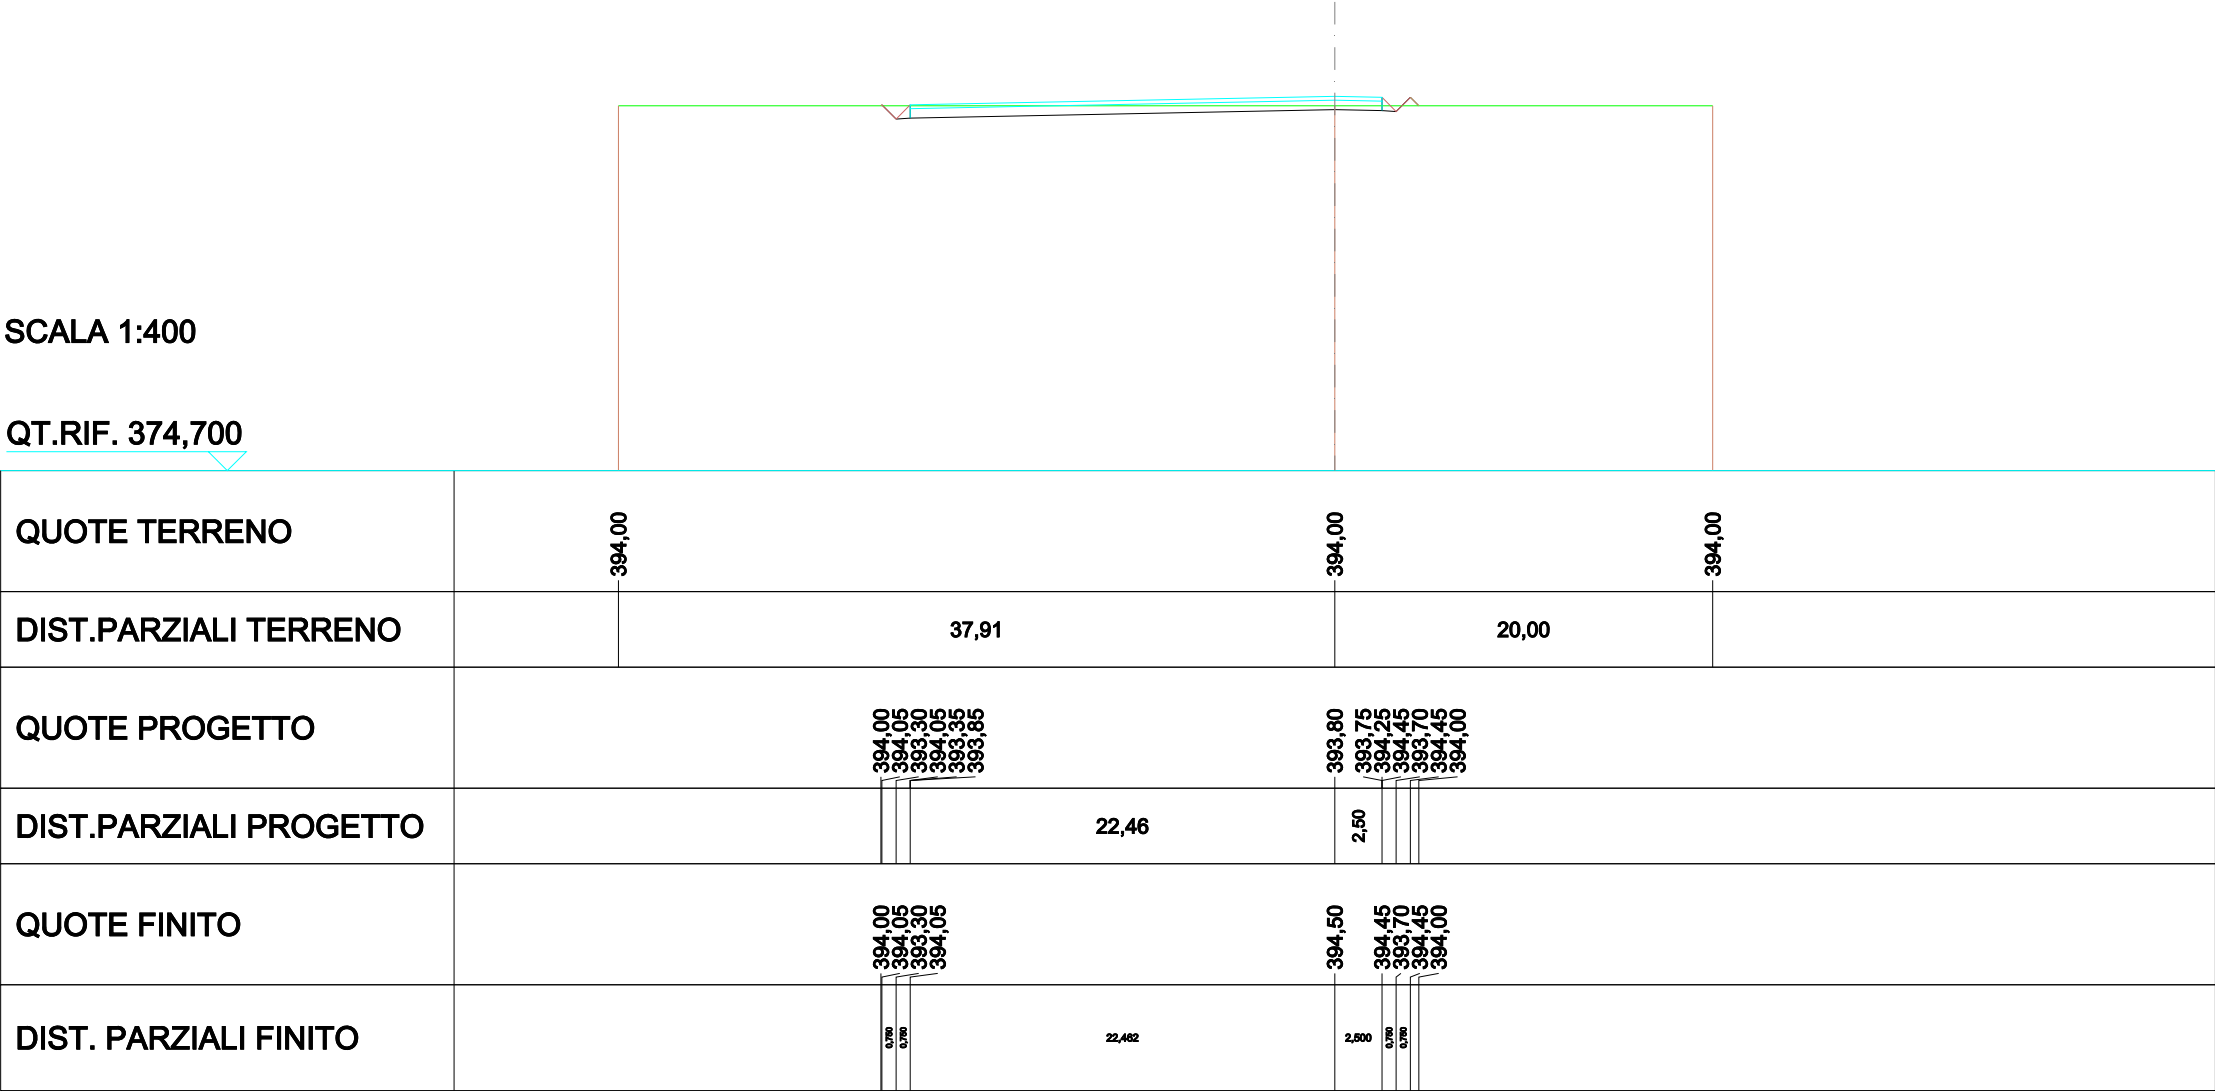

STERRO	4,914 m²
RILEVATI	
RILEVATO	0,203 m²
TERRENO VEGETALE	0,636 m
SOVRASTRUTTURA STRADALE	
STRATO DI USURA	23,000 m
CASSONETTO	23,000 m

SEZIONE N.: 12
QT. PROGETTO: 394,500
DIST.PROG.: 77,637
DIST.PREC.: 1,495
DIST.SUCC.: 22,363

SCALA 1:400

QT.RIF. 374,908


QUOTE TERRENO	394,00	394,00	394,00
DIST.PARZIALI TERRENO	39,34	20,00	
QUOTE PROGETTO	393,80 394,30	393,80 393,75 394,25 394,45 393,70 394,45 394,00	
DIST.PARZIALI PROGETTO	20,50	2,50	
QUOTE FINITO	394,50	394,50 394,45 393,70 394,45 394,00	
DIST. PARZIALI FINITO	20,800	2,800 0,100 0,100	

SCAVI E BONIFICHE	
STERRO	20,529m²
RILEVATI	
TERRENO VEGETALE	0,537 m
SOVRASTRUTTURA STRADALE	
STRATO DI USURA	23,000m
CASSONETTO	23,000m

SEZIONE N.: 13
 QT. PROGETTO: 394,500
 DIST.PROG.: 100,000
 DIST.PREC.: 22,363
 DIST.SUCC.: 25,000

SCALA 1:400

QT.RIF. 374,350

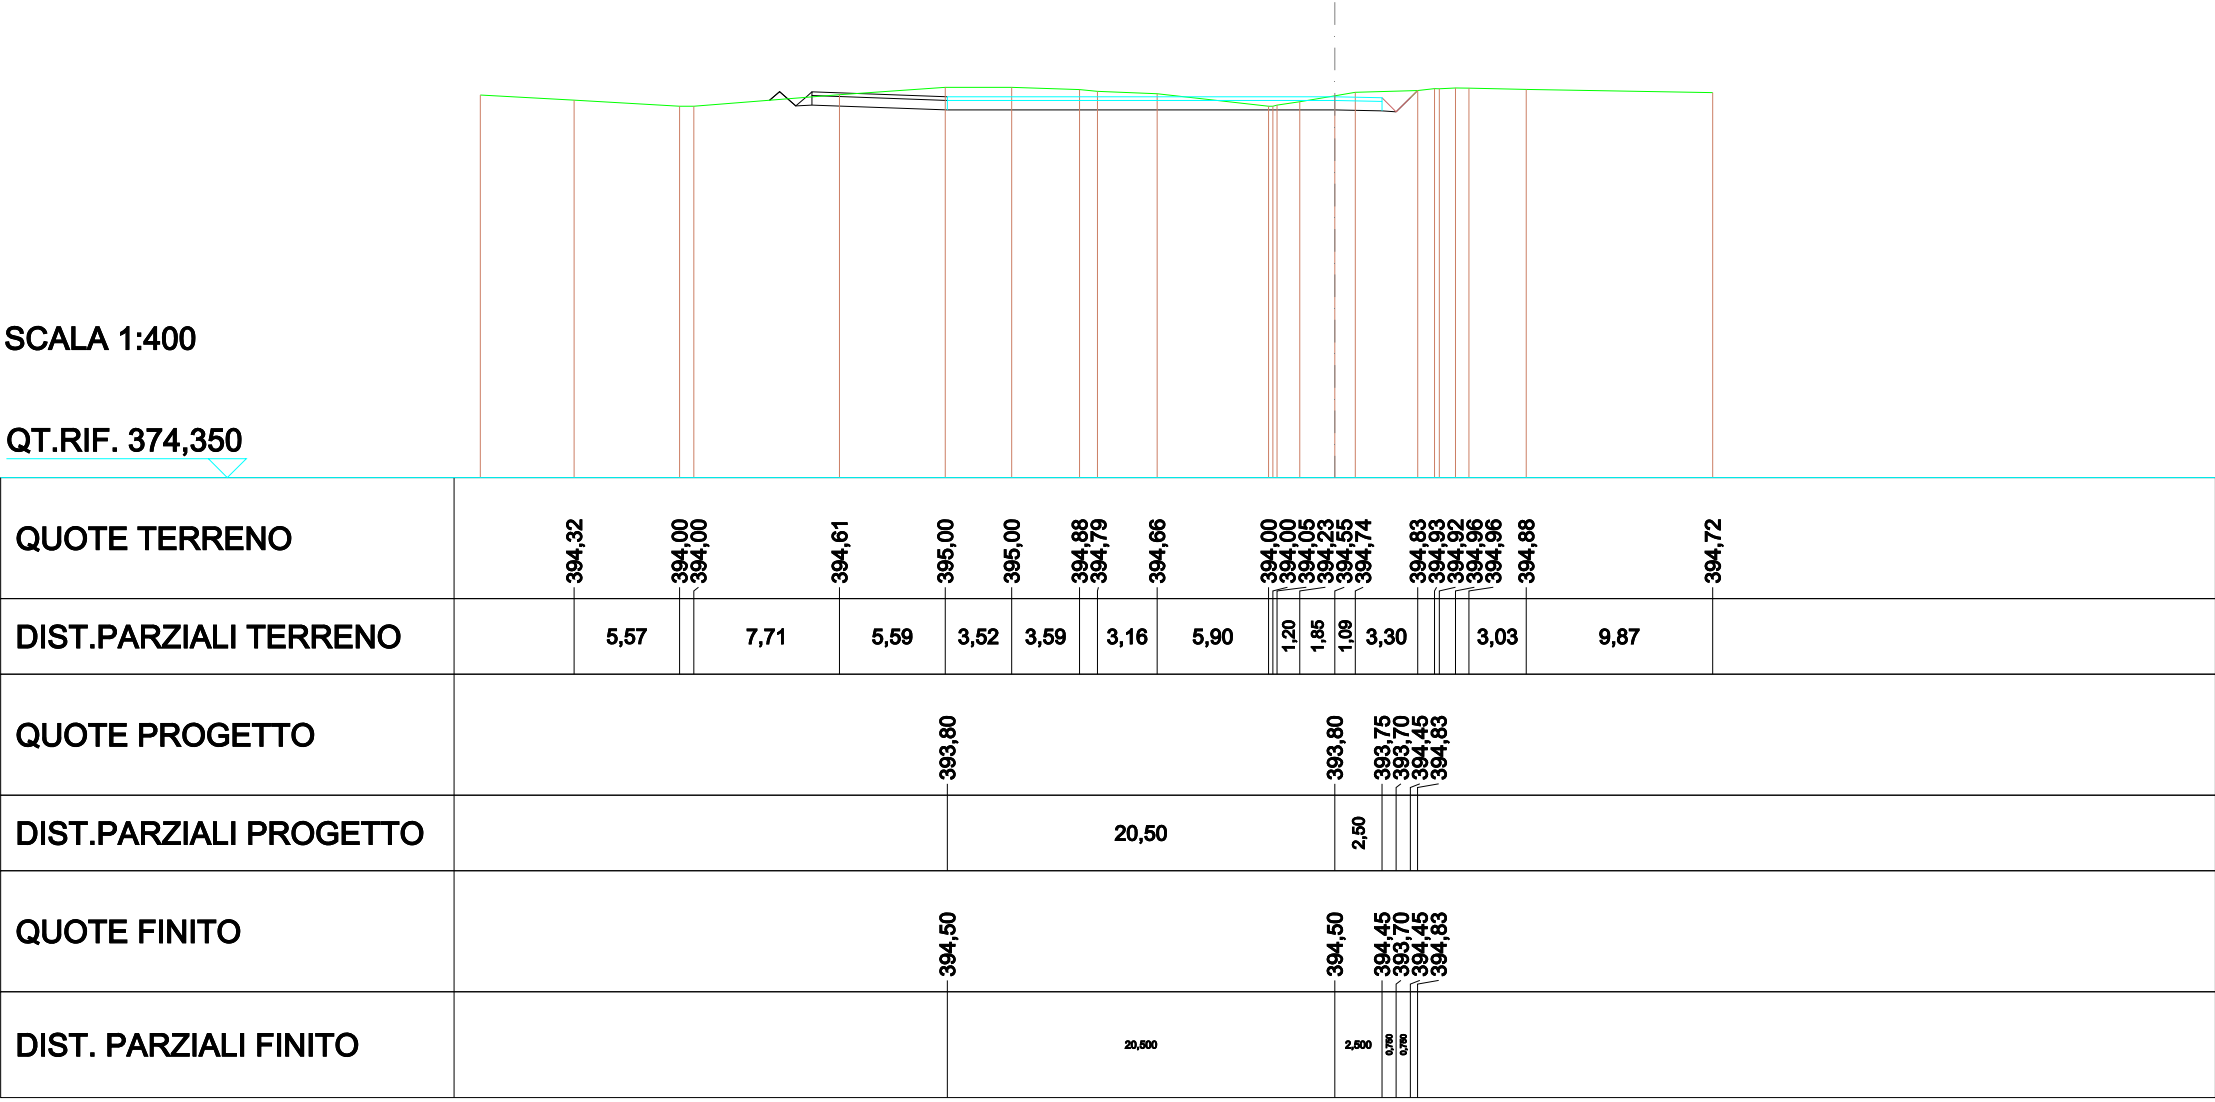


SCAVI E BONIFICHE	
STERRO	36,373m²
RILEVATI	
TERRENO VEGETALE	0,778m
SOVRASTRUTTURA STRADALE	
STRATO DI USURA	23,000m
CASSONETTO	23,000m

SEZIONE N.: 14
QT. PROGETTO: 394,500
DIST.PROG.: 125,000
DIST.PREC.: 25,000
DIST.SUCC.: 2,448

SCALA 1:400

QT.RIF. 374,717

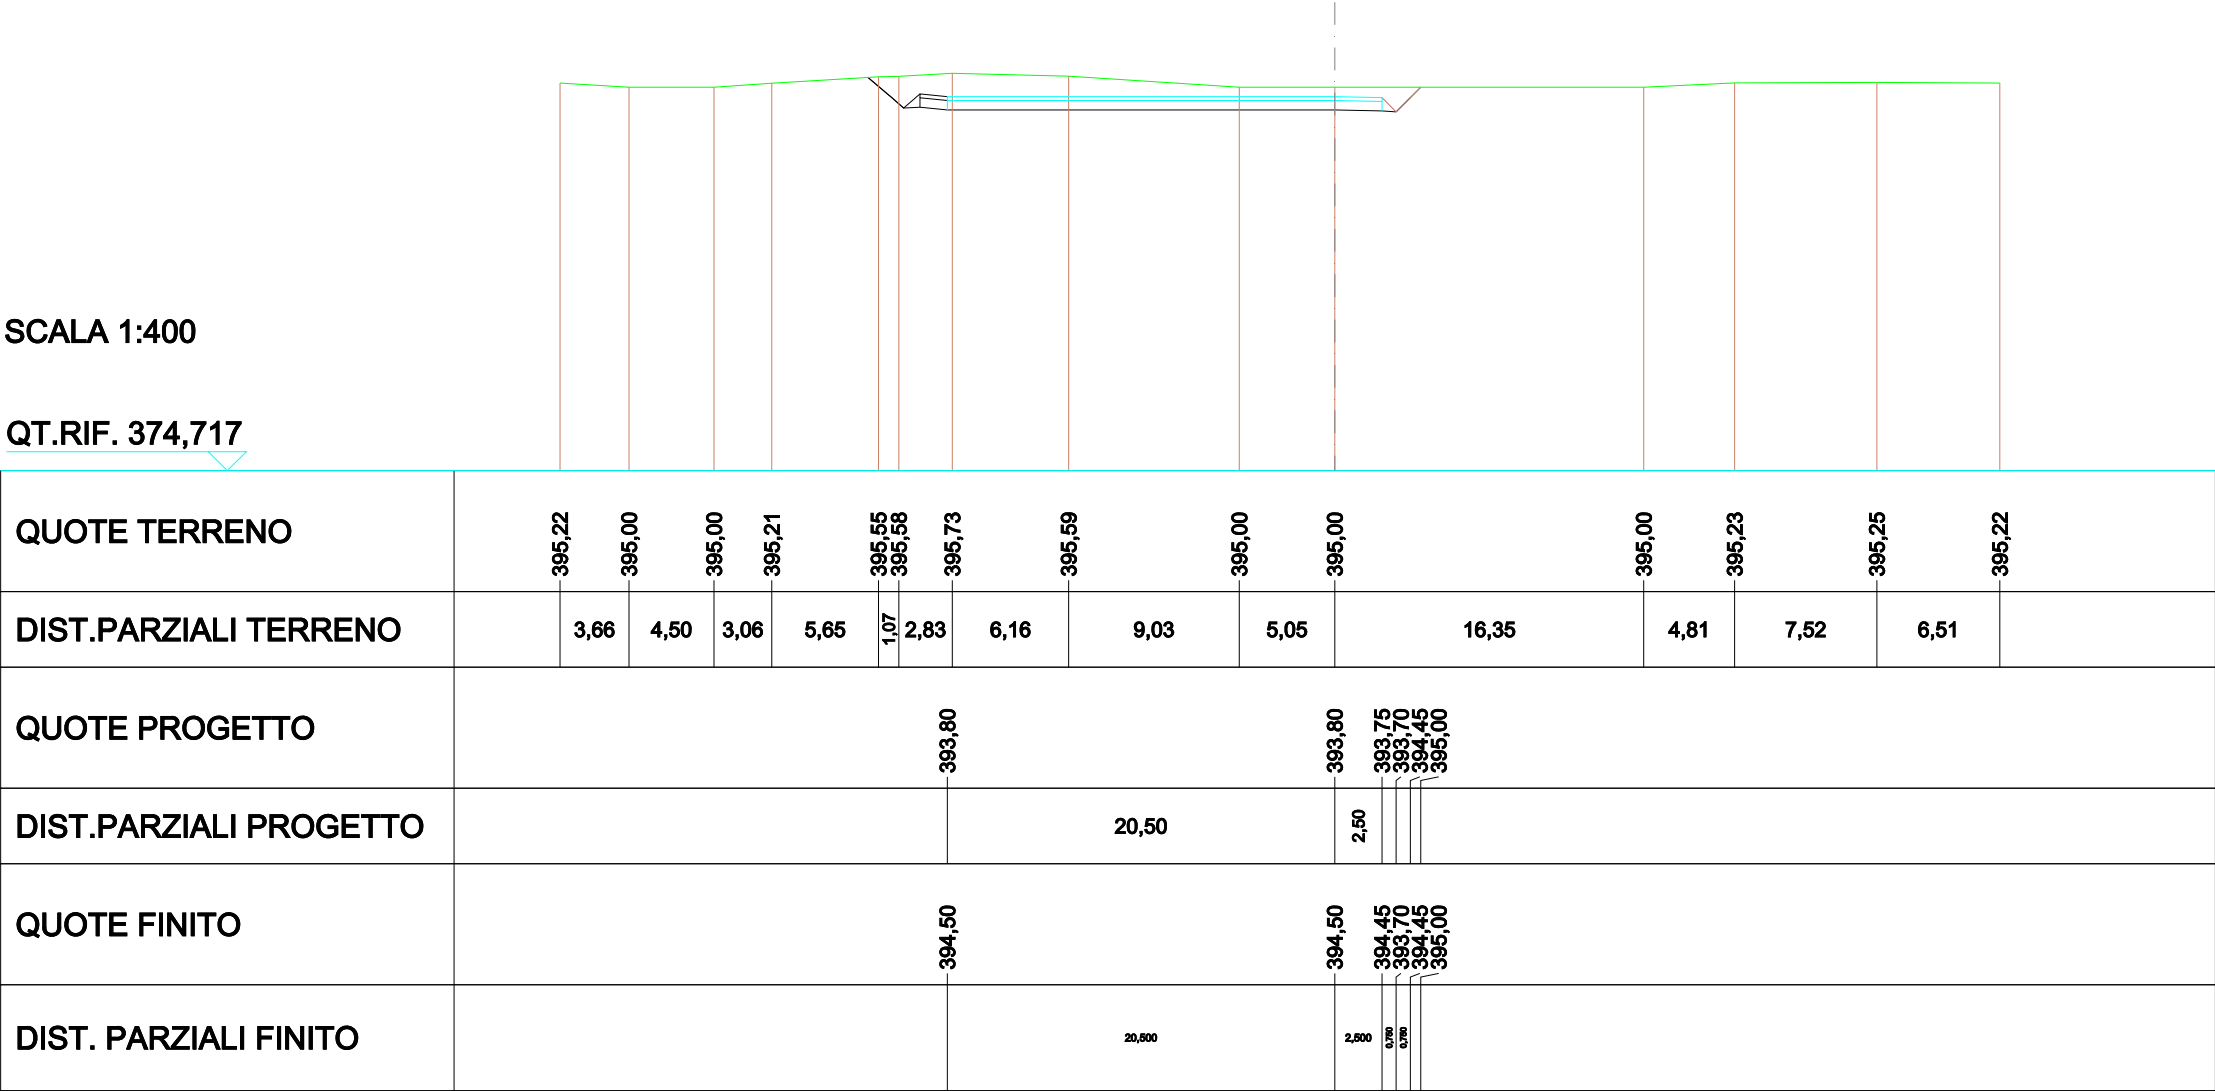


SCAVI E BONIFICHE	
STERRO	46,499m²
RILEVATI	
TERRENO VEGETALE	3,026m
SOVRASTRUTTURA STRADALE	
STRATO DI USURA	23,000m
CASSONETTO	23,000m

SEZIONE N.: 15
QT. PROGETTO: 394,500
DIST.PROG.: 127,448
DIST.PREC.: 2,448
DIST.SUCC.: 7,629

SCALA 1:400

QT.RIF. 374,603

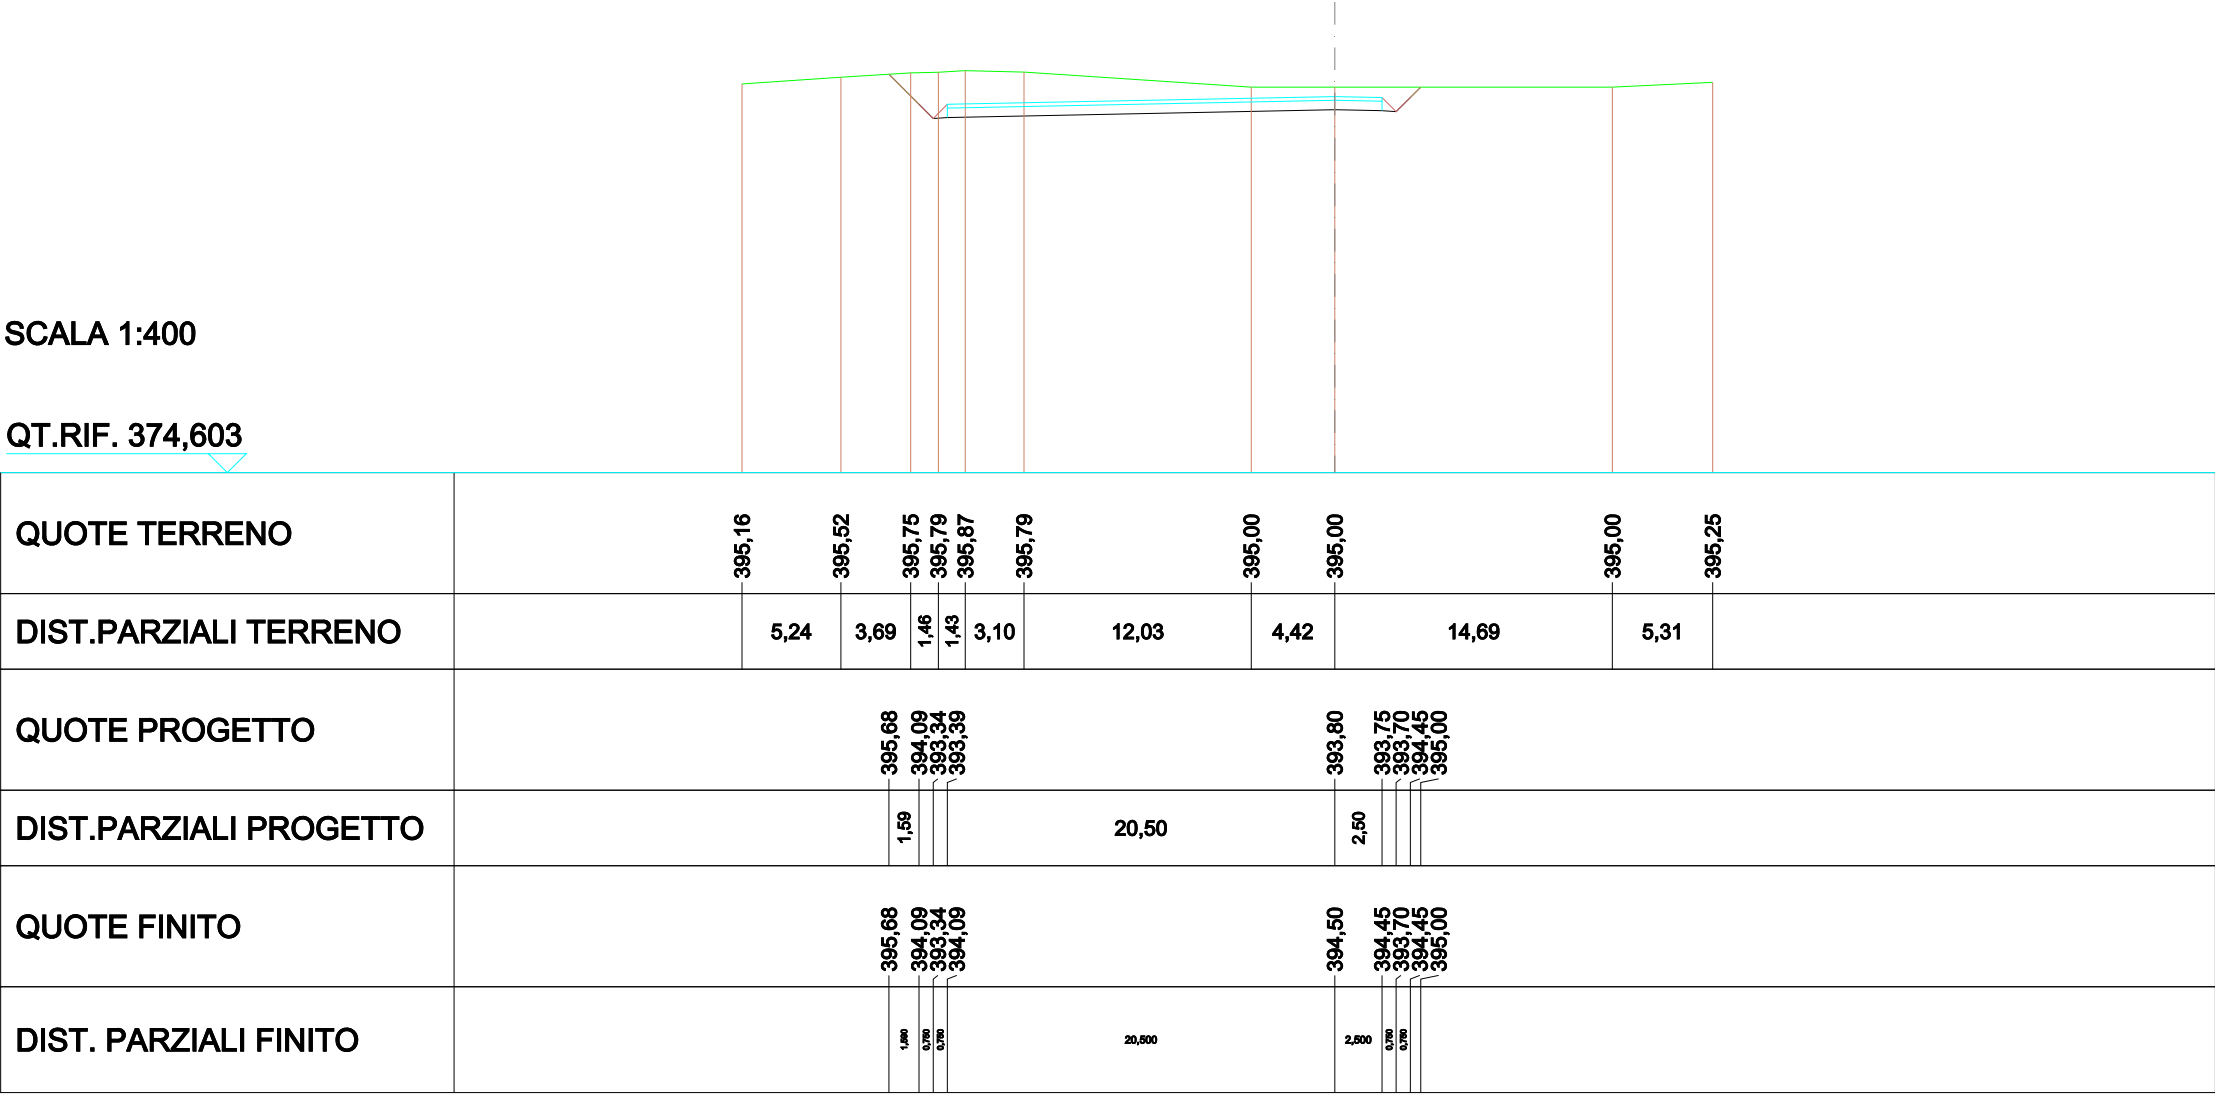


SCAVI E BONIFICHE	
STERRO	52,057 m²
RILEVATI	
TERRENO VEGETALE	4,035 m
SOVRASTRUTTURA STRADALE	
STRATO DI USURA	23,000 m
CASSONETTO	23,000 m

SEZIONE N.: 16
QT. PROGETTO: 394,500
DIST.PROG.: 135,077
DIST.PREC.: 7,629
DIST.SUCC.: 6,729

SCALA 1:400

QT.RIF. 374,670

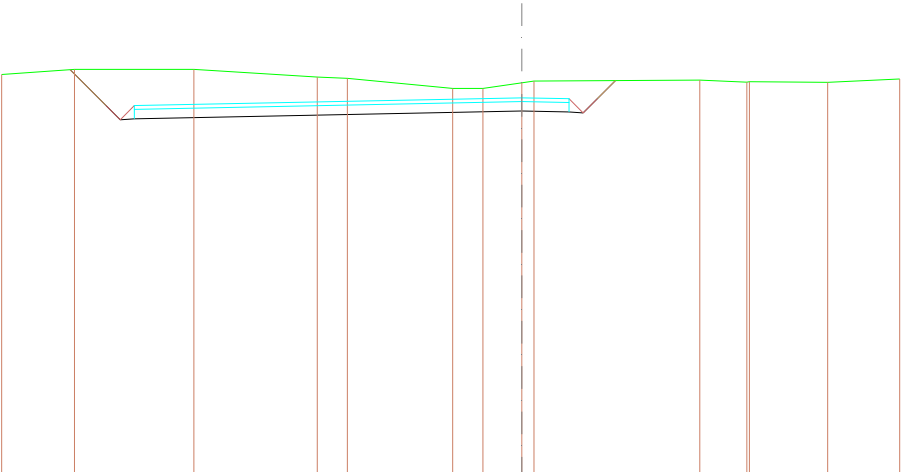


QUOTE TERRENO	395,73	396,00	396,00	395,60	395,53	395,00	395,00	395,29	395,38	395,43	395,33	395,35	395,32	395,50
DIST.PARZIALI TERRENO	3,86	6,32	6,53	1,69	5,57	1,60	2,05	8,78	2,49	4,13	3,82			
QUOTE PROGETTO	395,98	394,09	393,34	393,39				393,80	393,75	393,70	394,45	395,41		
DIST.PARZIALI PROGETTO	1,89	20,50						2,50						
QUOTE FINITO	395,98	394,09	393,34	394,09				394,50	394,45	393,70	394,45	395,41		
DIST. PARZIALI FINITO	1,894	20,500						2,500						

SCAVI E BONIFICHE	
STERRO	32,290m²
RILEVATI	
TERRENO VEGETALE	4,622m
SOVRASTRUTTURA STRADALE	
STRATO DI USURA	13,409m
CASSONETTO	13,409m

SEZIONE N.: 17
QT. PROGETTO: 394,500
DIST.PROG.: 141,806
DIST.PREC.: 6,729
DIST.SUCC.: 8,194

SCALA 1:200

QT.RIF. 384,766

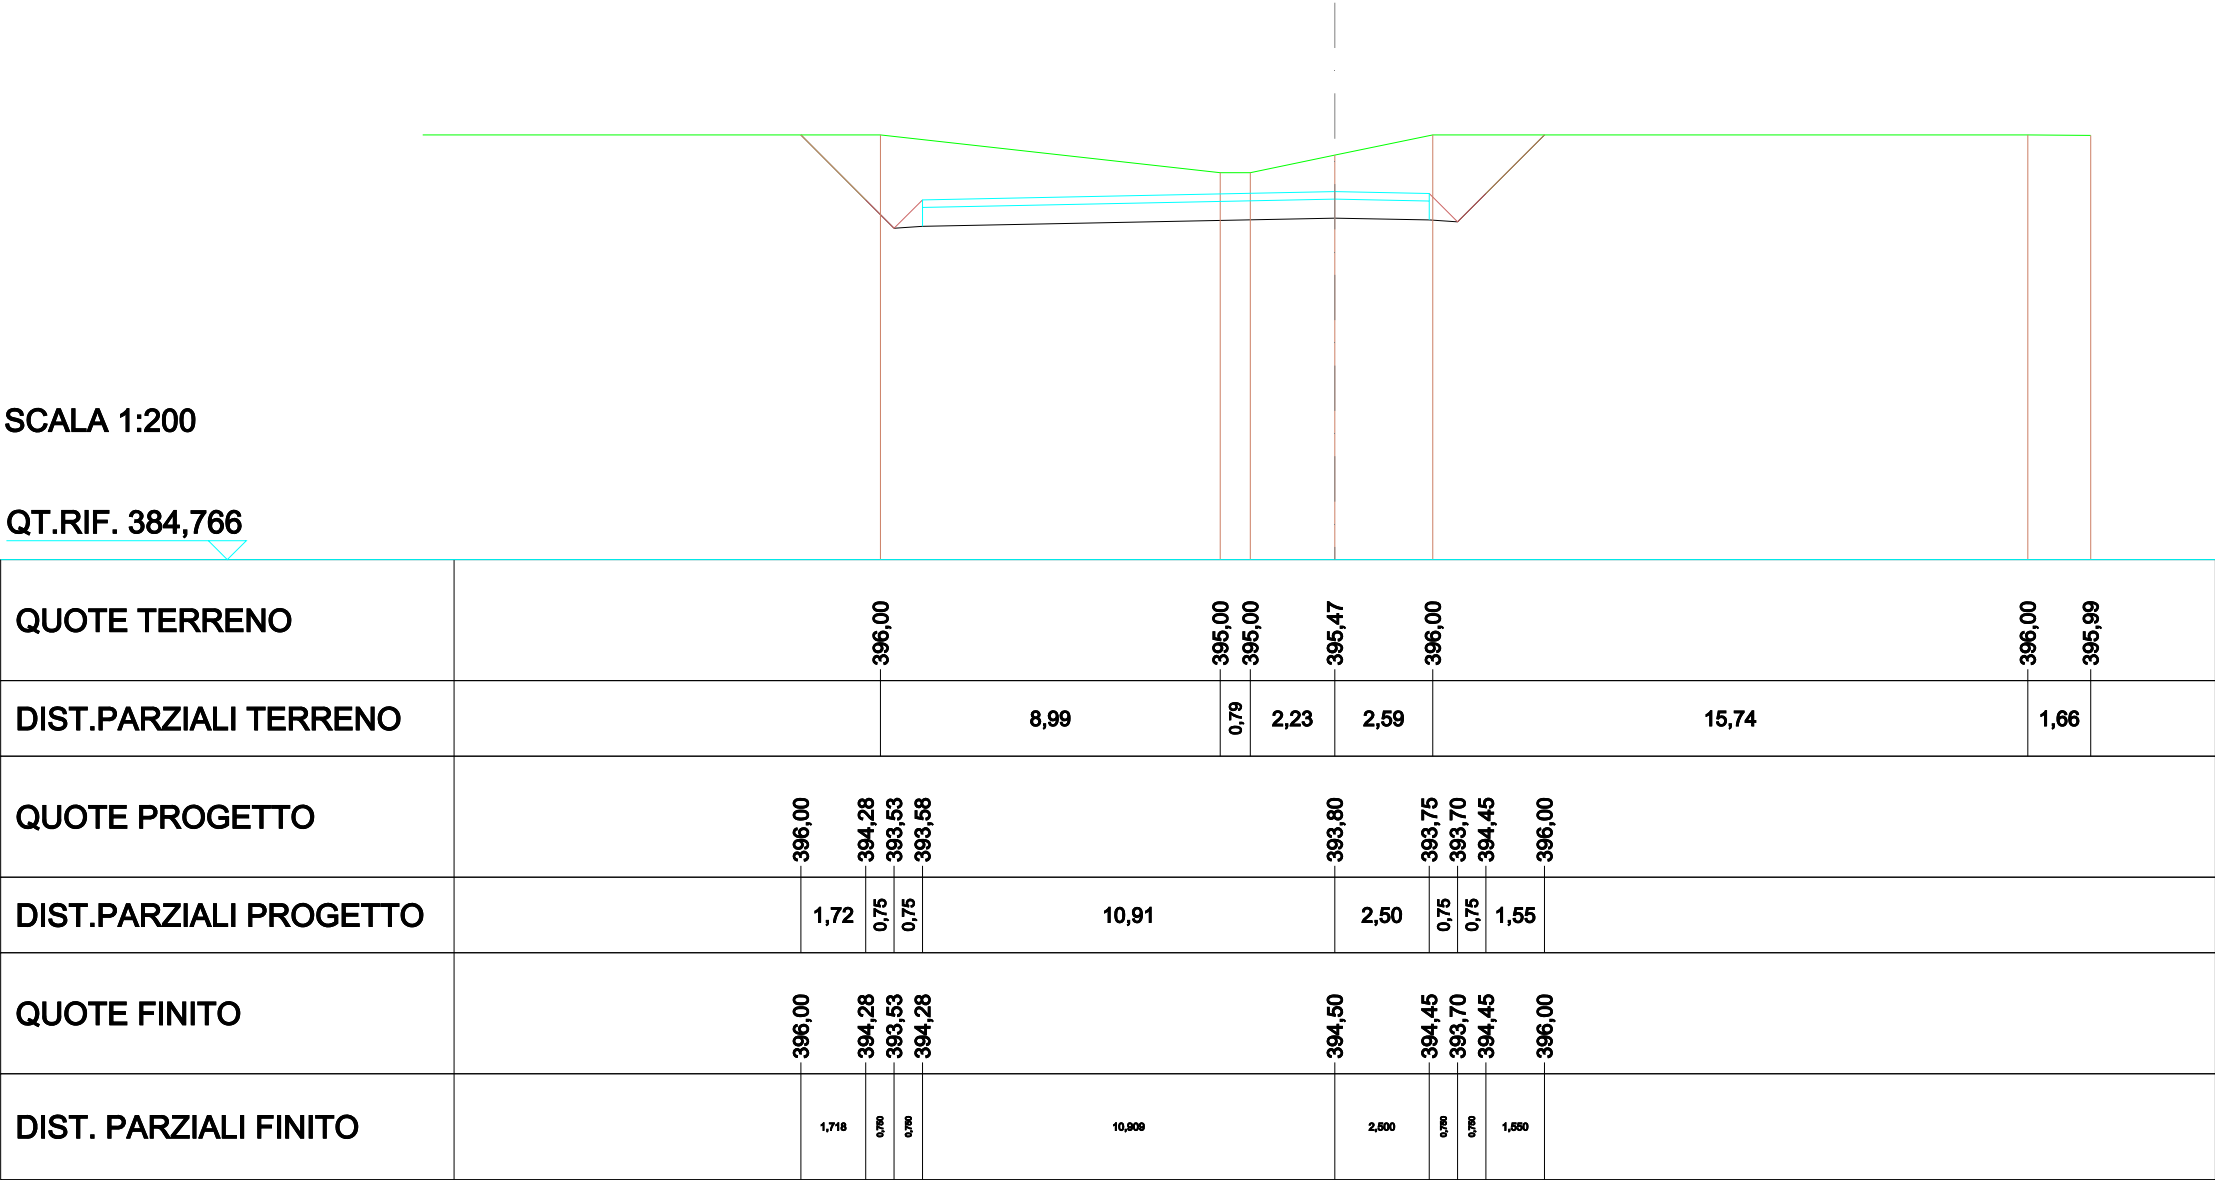


SCAVI E BONIFICHE	
STERRO	19,236m²
RILEVATI	
TERRENO VEGETALE	4,207m
SOVRASTRUTTURA STRADALE	
STRATO DI USURA	5,000m
CASSONETTO	5,000m

SEZIONE N.: 18
QT. PROGETTO: 394,500
DIST.PROG.: 150,000
DIST.PREC.: 8,194
DIST.SUCC.: 7,089

SCALA 1:200

QT.RIF. 384,850

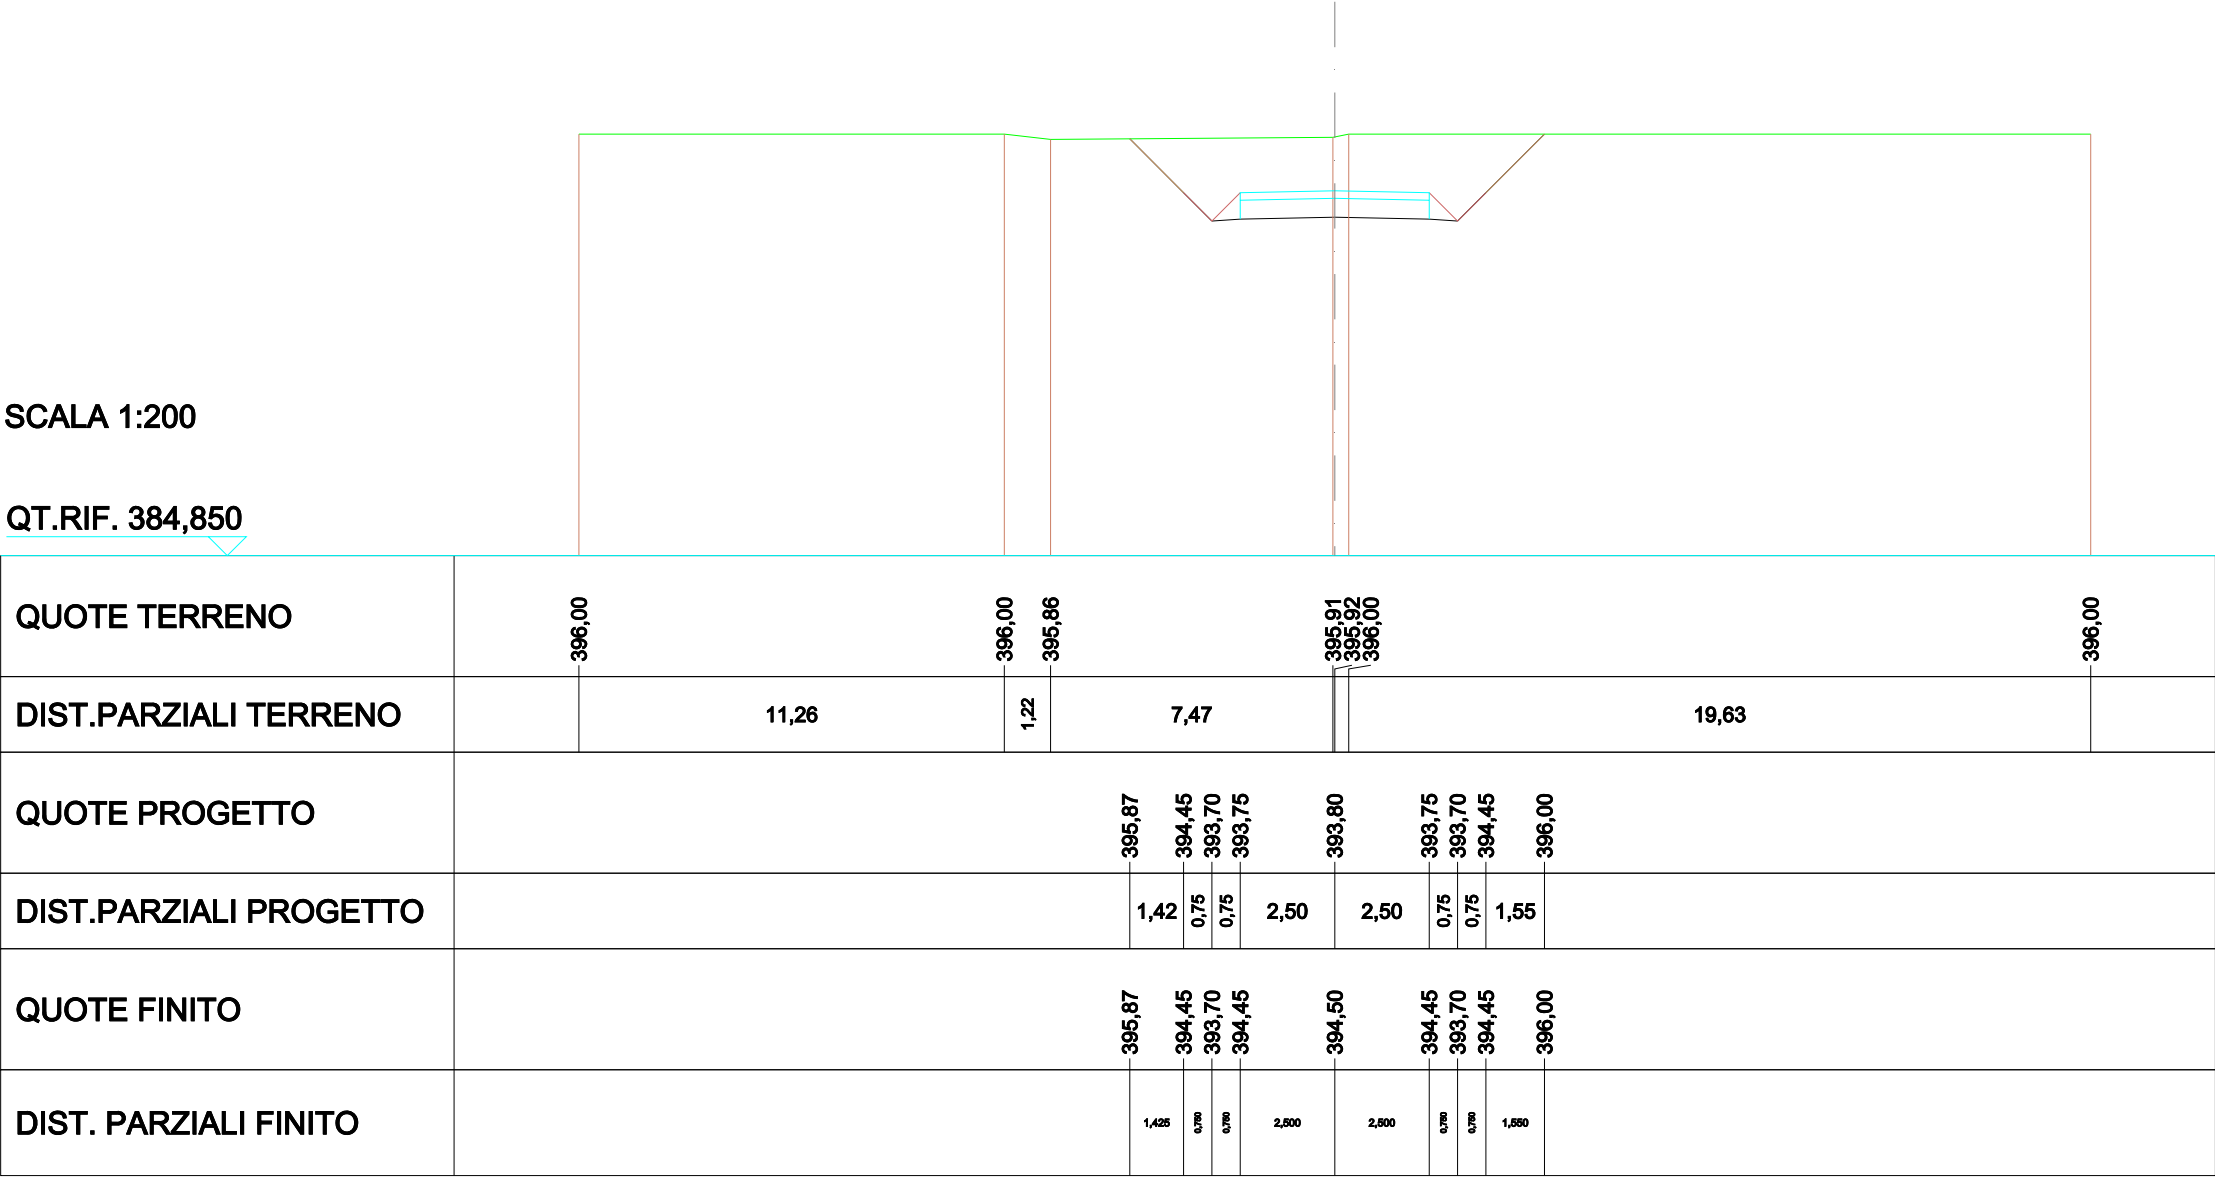

SCAVI E BONIFICHE	
STERRO	19,828m²
RILEVATI	
TERRENO VEGETALE	4,384m
SOVRASTRUTTURA STRADALE	
STRATO DI USURA	5,000m
CASSONETTO	5,000m

SEZIONE N.: 19


QT. PROGETTO: 394,500

DIST.PROG.: 157,089

DIST.PREC.: 7,089

SCALA 1:200

QT.RIF. 384,895

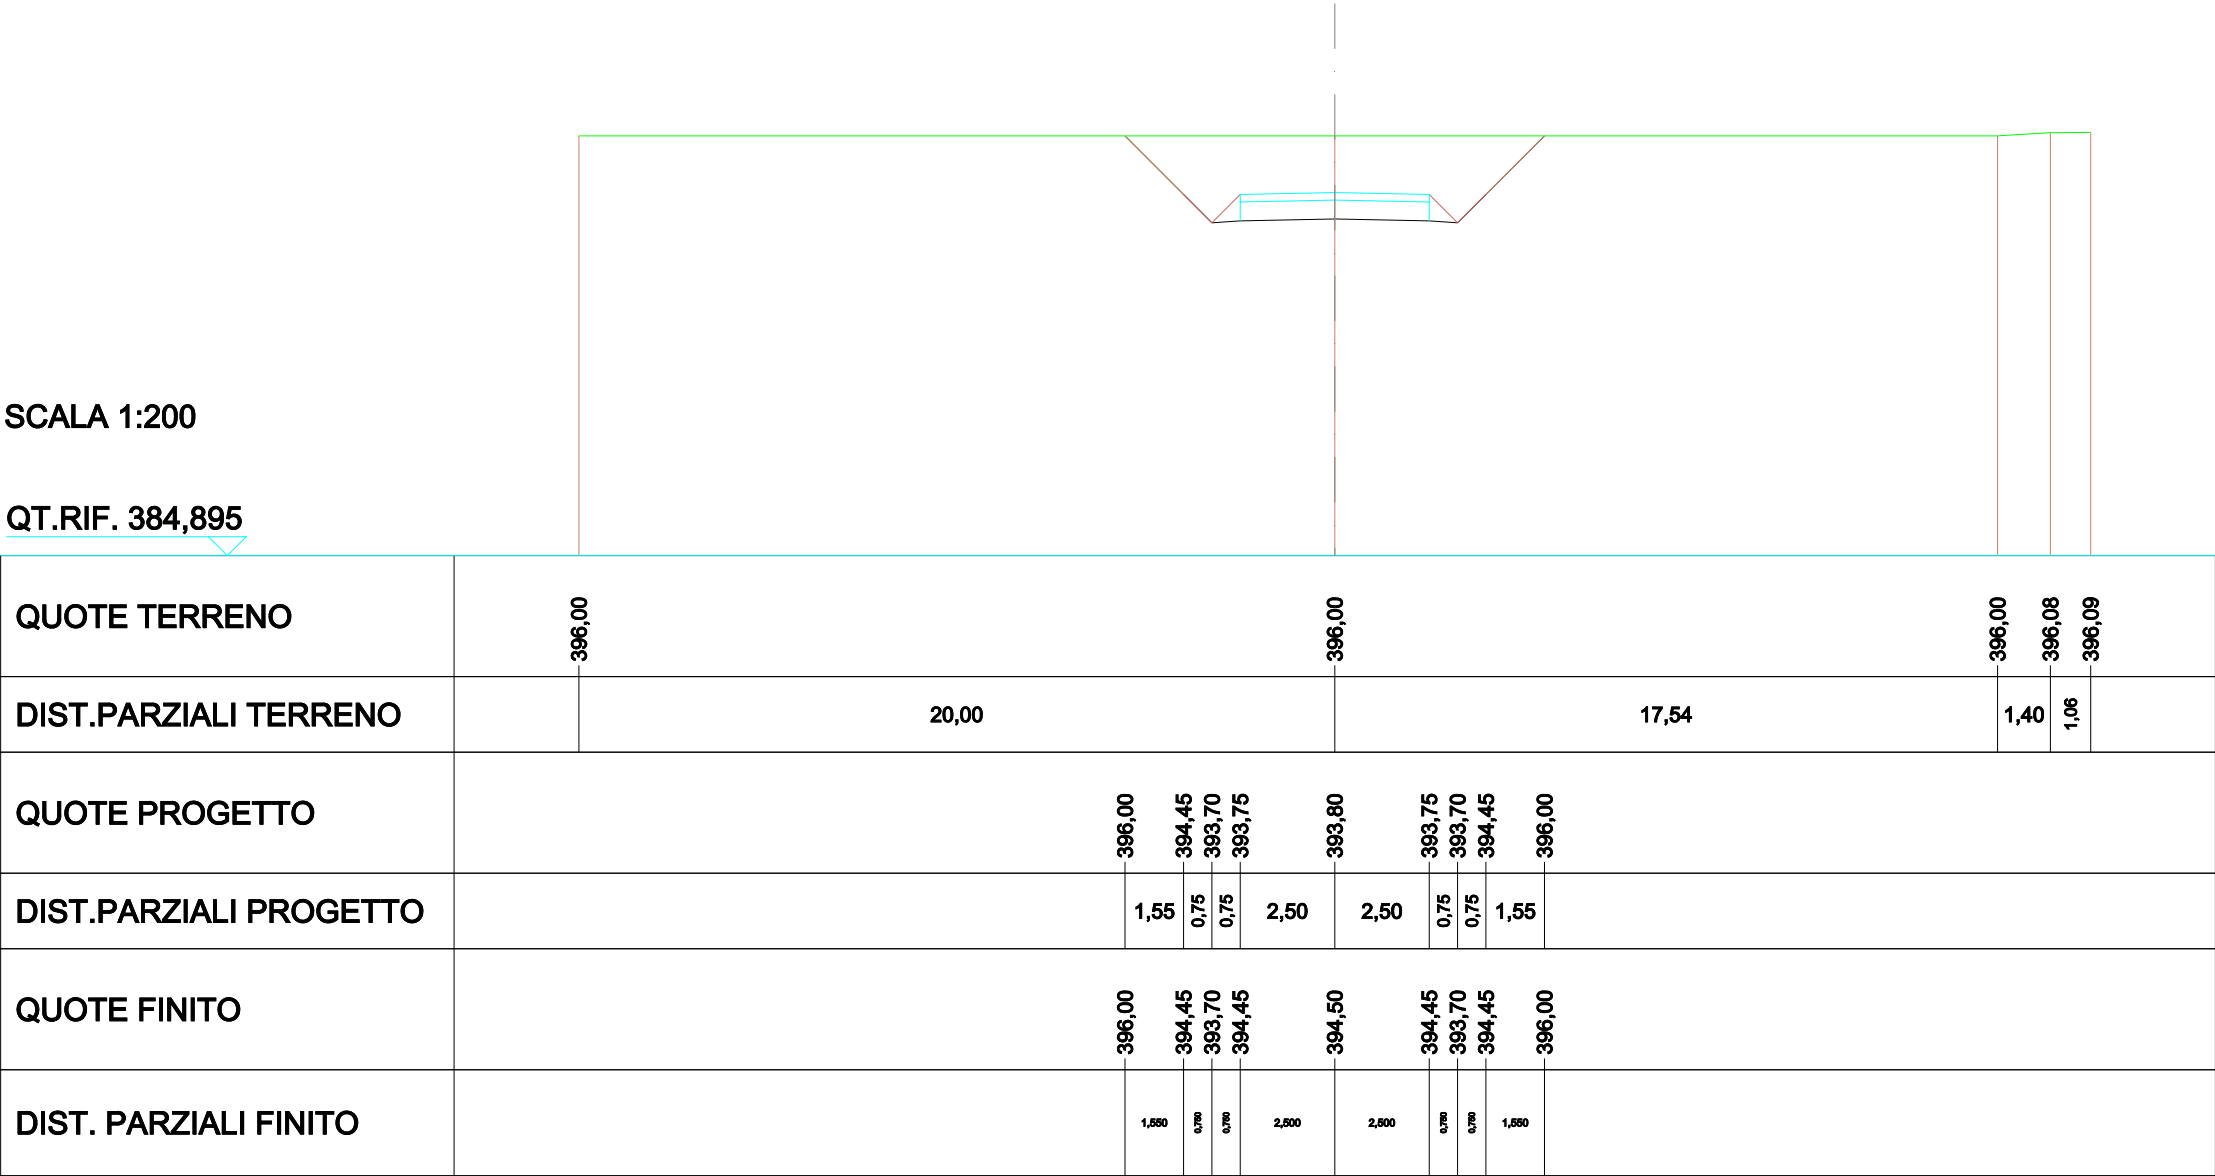


ASSE 4 BIS

SCAVI E BONIFICHE	
STERRO	5,544 m²
RILEVATI	
RILEVATO	0,178 m²
TERRENO VEGETALE	1,419 m
SOVRASTRUTTURA STRADALE	
STRATO DI USURA	5,000 m
CASSONETTO	5,000 m

SEZIONE N.: 1
QT. PROGETTO: 395,572
DIST.PROG.: 0,000
DIST.SUCC.: 13,509

SCALA 1:200

QT.RIF. 385,900

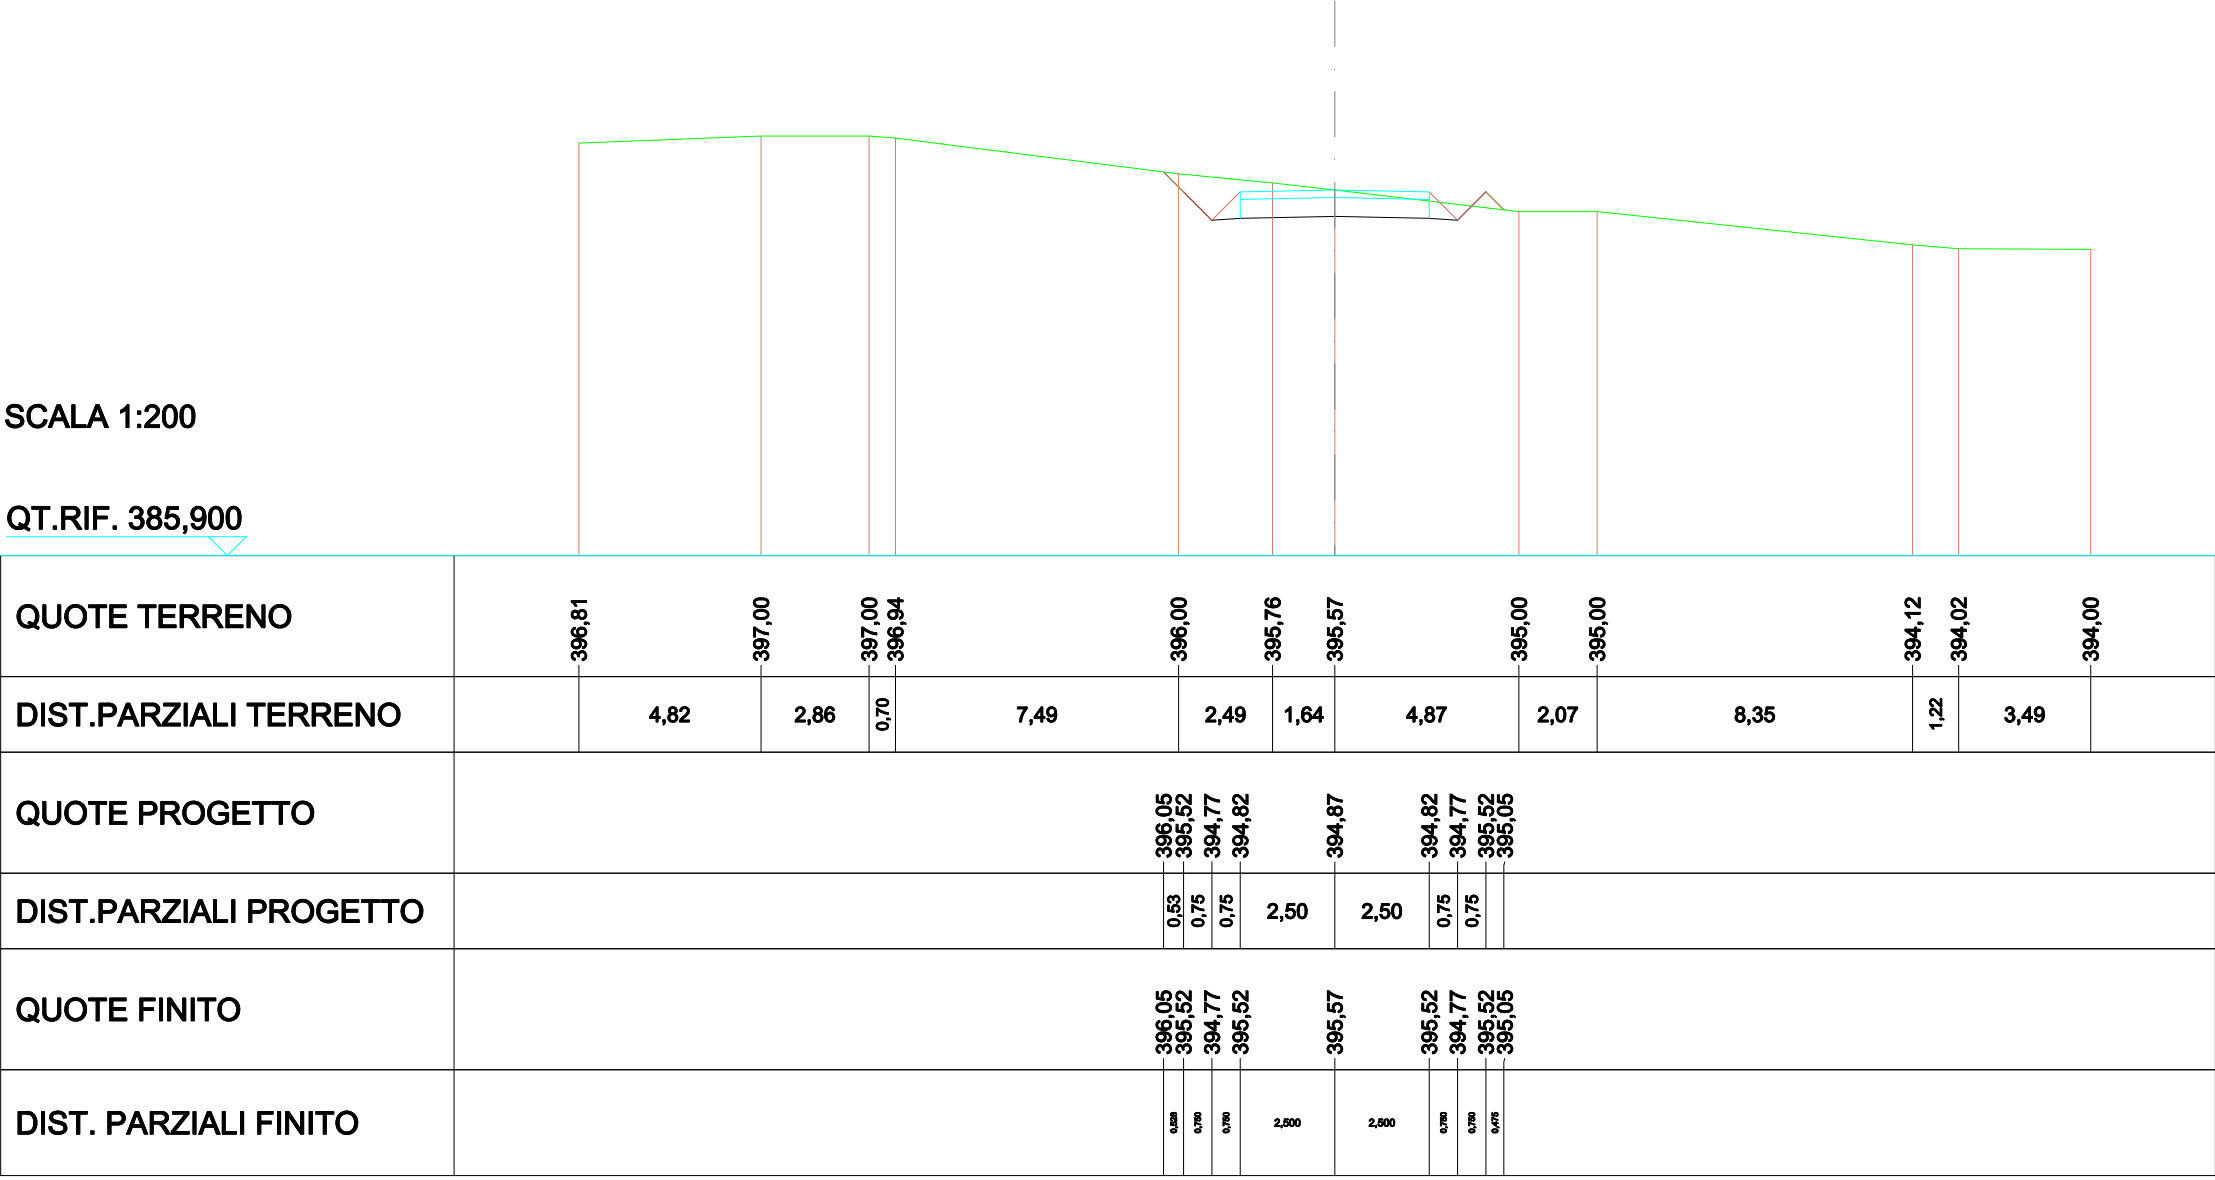


SCAVI E BONIFICHE	
STERRO	6,745m²
RILEVATI	
RILEVATO	0,408m²
TERRENO VEGETALE	2,464m
SOVRASTRUTTURA STRADALE	
STRATO DI USURA	5,000m
CASSONETTO	5,000m

SEZIONE N.: 2
QT. PROGETTO: 395,790
DIST.PROG.: 13,509
DIST.PREC.: 13,509
DIST.SUCC.: 9,693

SCALA 1:200

QT.RIF. 386,289

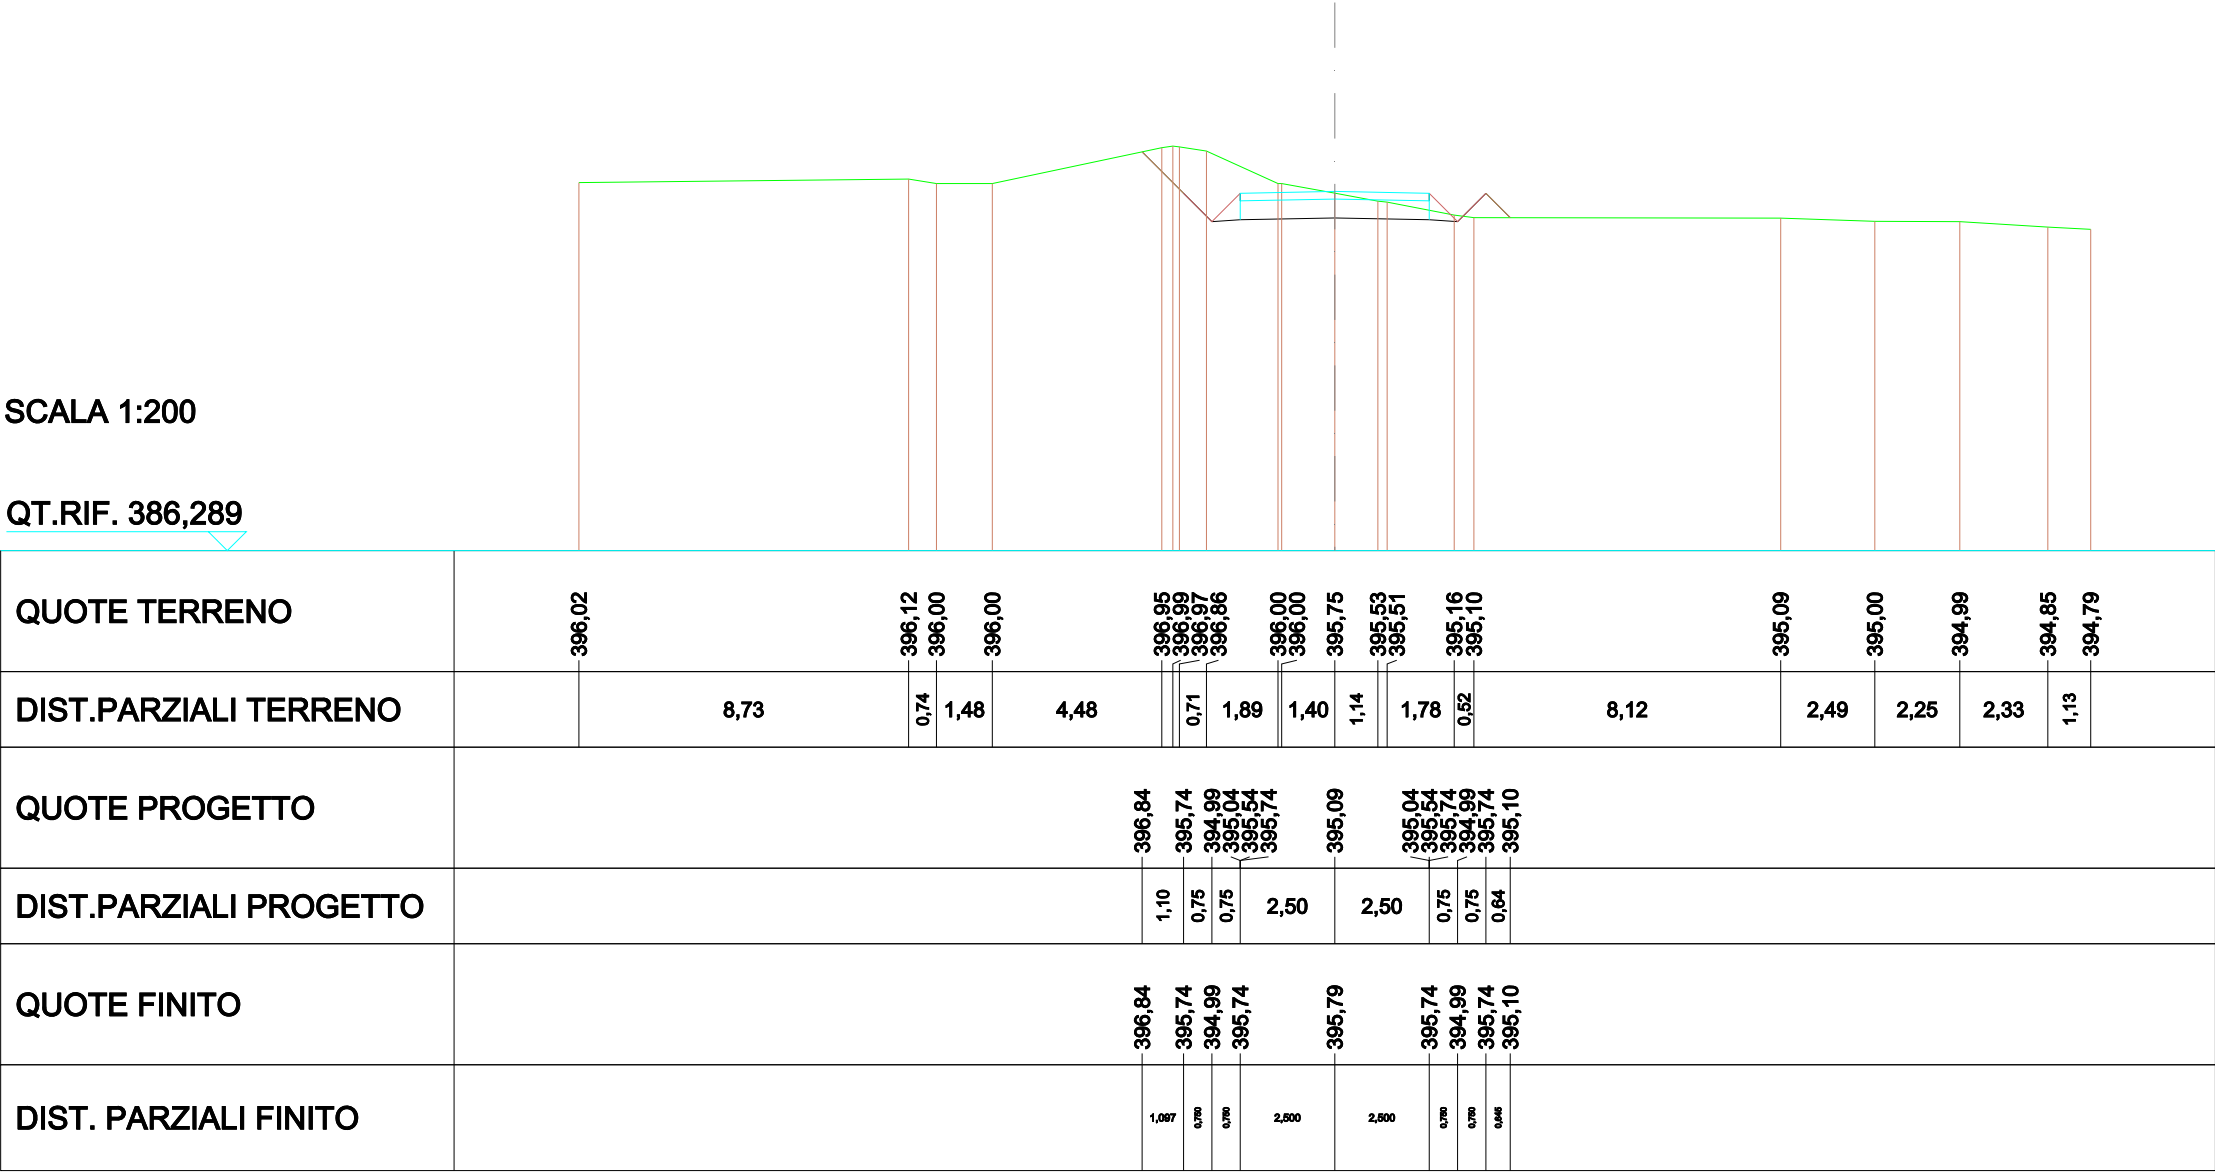

SCAVI E BONIFICHE	
STERRO	6,489m ²
RILEVATI	
RILEVATO	0,002m ²
TERRENO VEGETALE	1,029m
SOVRASTRUTTURA STRADALE	
STRATO DI USURA	5,000m
CASSONETTO	5,000m

SEZIONE N.: 3

QT. PROGETTO: 395,852


DIST.PROG.: 23,202

DIST.PREC.: 9,693

DIST.SUCC.: 3,351

SCALA 1:200

QT.RIF. 386,292

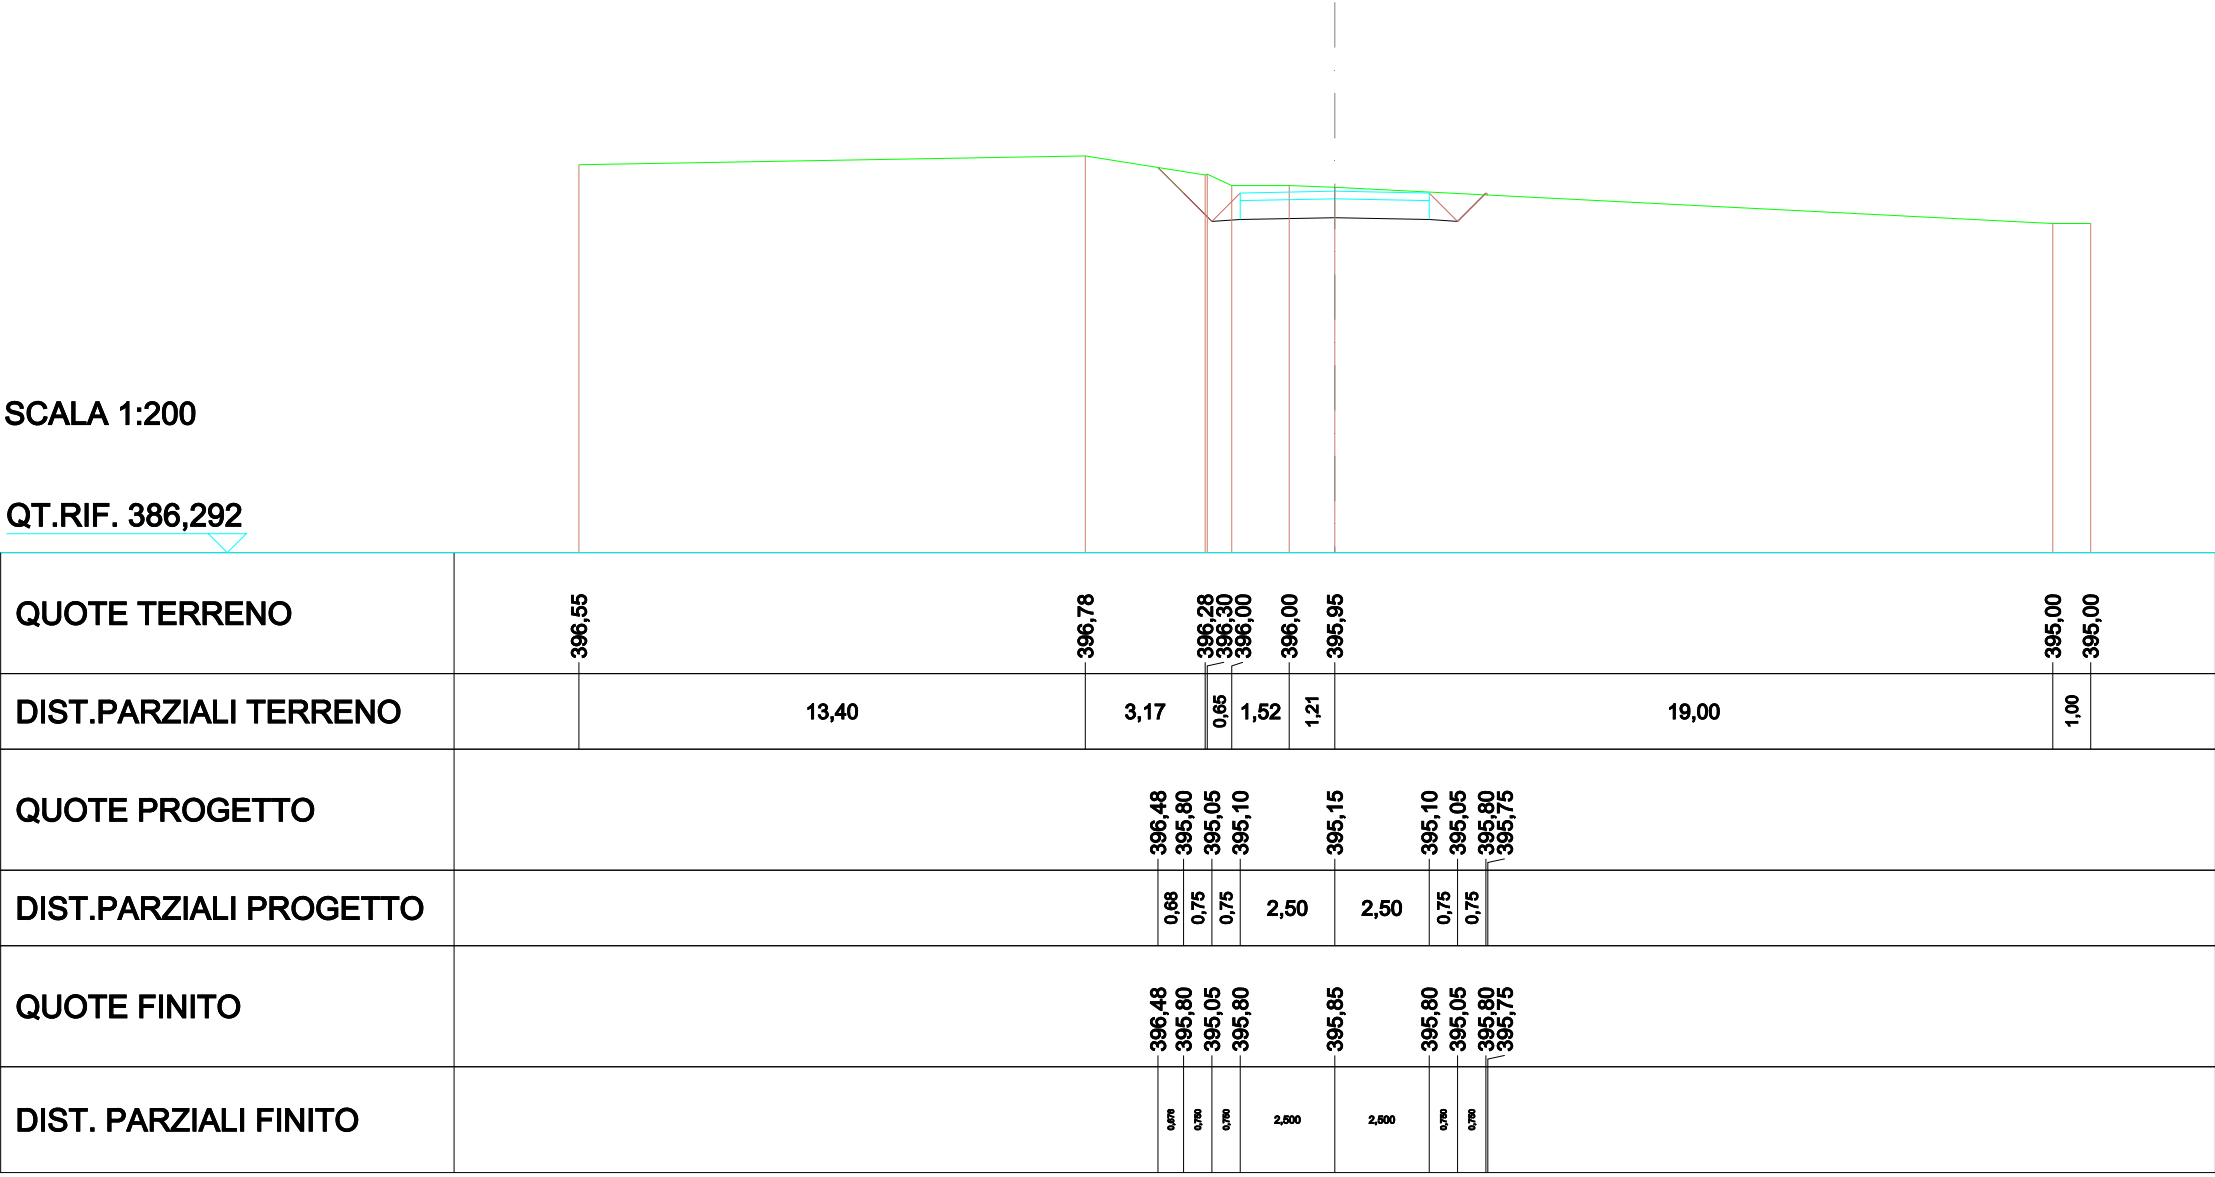


SCAVI E BONIFICHE	
STERRO	6,645m²
RILEVATI	
RILEVATO	0,002m²
TERRENO VEGETALE	1,799m
SOVRASTRUTTURA STRADALE	
STRATO DI USURA	5,000m
CASSONETTO	5,000m

SEZIONE N.: 4
QT. PROGETTO: 395,829
DIST.PROG.: 26,553
DIST.PREC.: 3,351
DIST.SUCC.: 6,342

SCALA 1:200

QT.RIF. 386,400

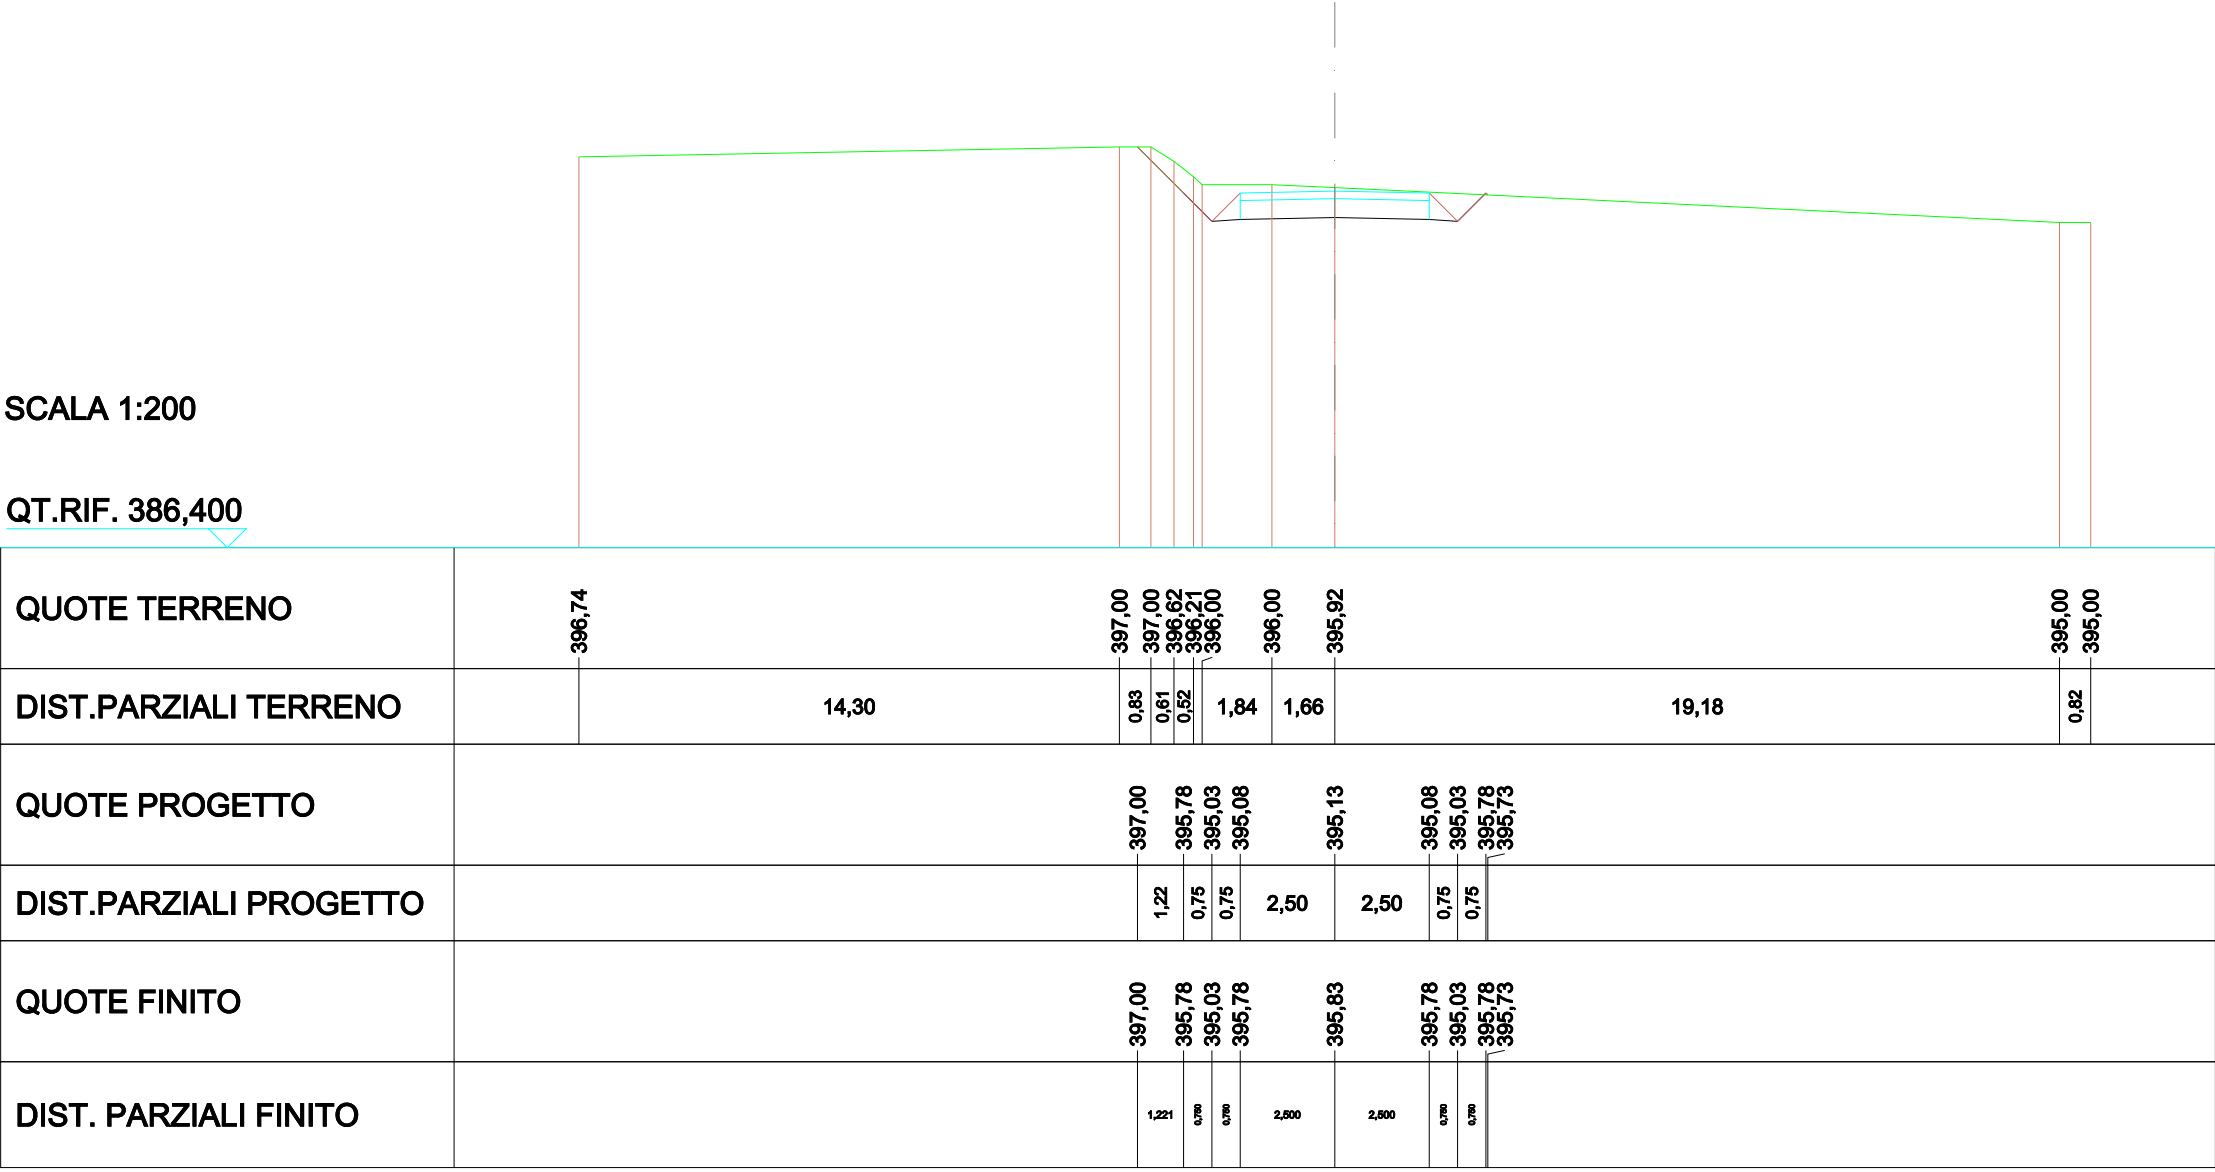


SCAVI E BONIFICHE	
STERRO	6,184 m ²
RILEVATI	
RILEVATO	0,002 m ²
TERRENO VEGETALE	0,526 m
SOVRASTRUTTURA STRADALE	
STRATO DI USURA	5,000 m
CASSONETTO	5,000 m

SEZIONE N.: 5
QT. PROGETTO: 395,726
DIST.PROG.: 32,895
DIST.PREC.: 6,342
DIST.SUCC.: 1,055

SCALA 1:200

QT.RIF. 386,363

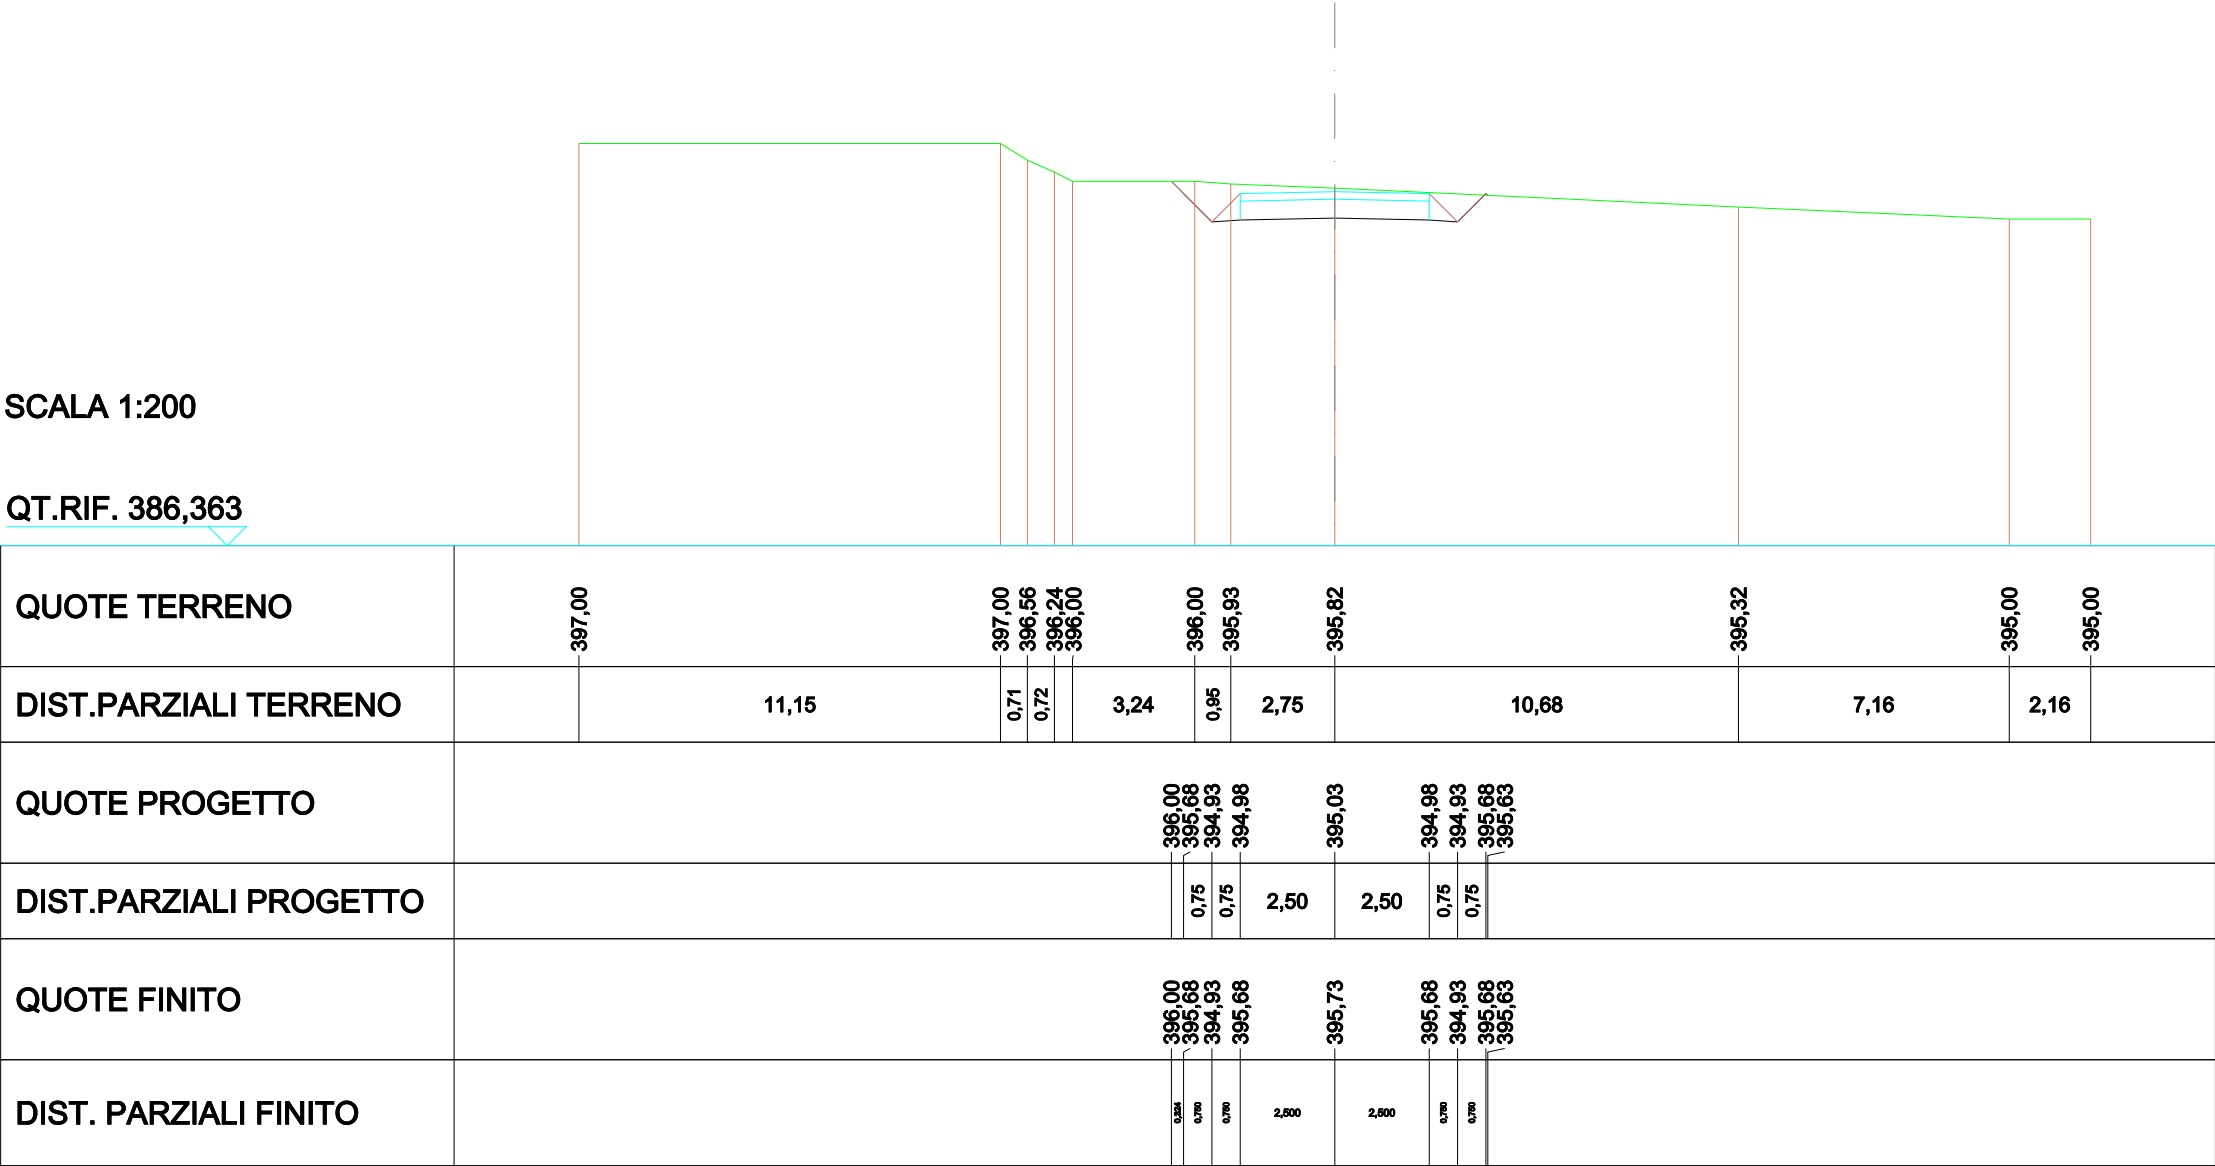


SCAVI E BONIFICHE	
STERRO	6,145m²
RILEVATI	
RILEVATO	0,002m²
TERRENO VEGETALE	0,557m
SOVRASTRUTTURA STRADALE	
STRATO DI USURA	5,000m
CASSONETTO	5,000m

SEZIONE N.: 6
QT. PROGETTO: 395,702
DIST.PROG.: 33,949
DIST.PREC.: 1,055
DIST.SUCC.: 9,445

SCALA 1:200

QT.RIF. 386,351

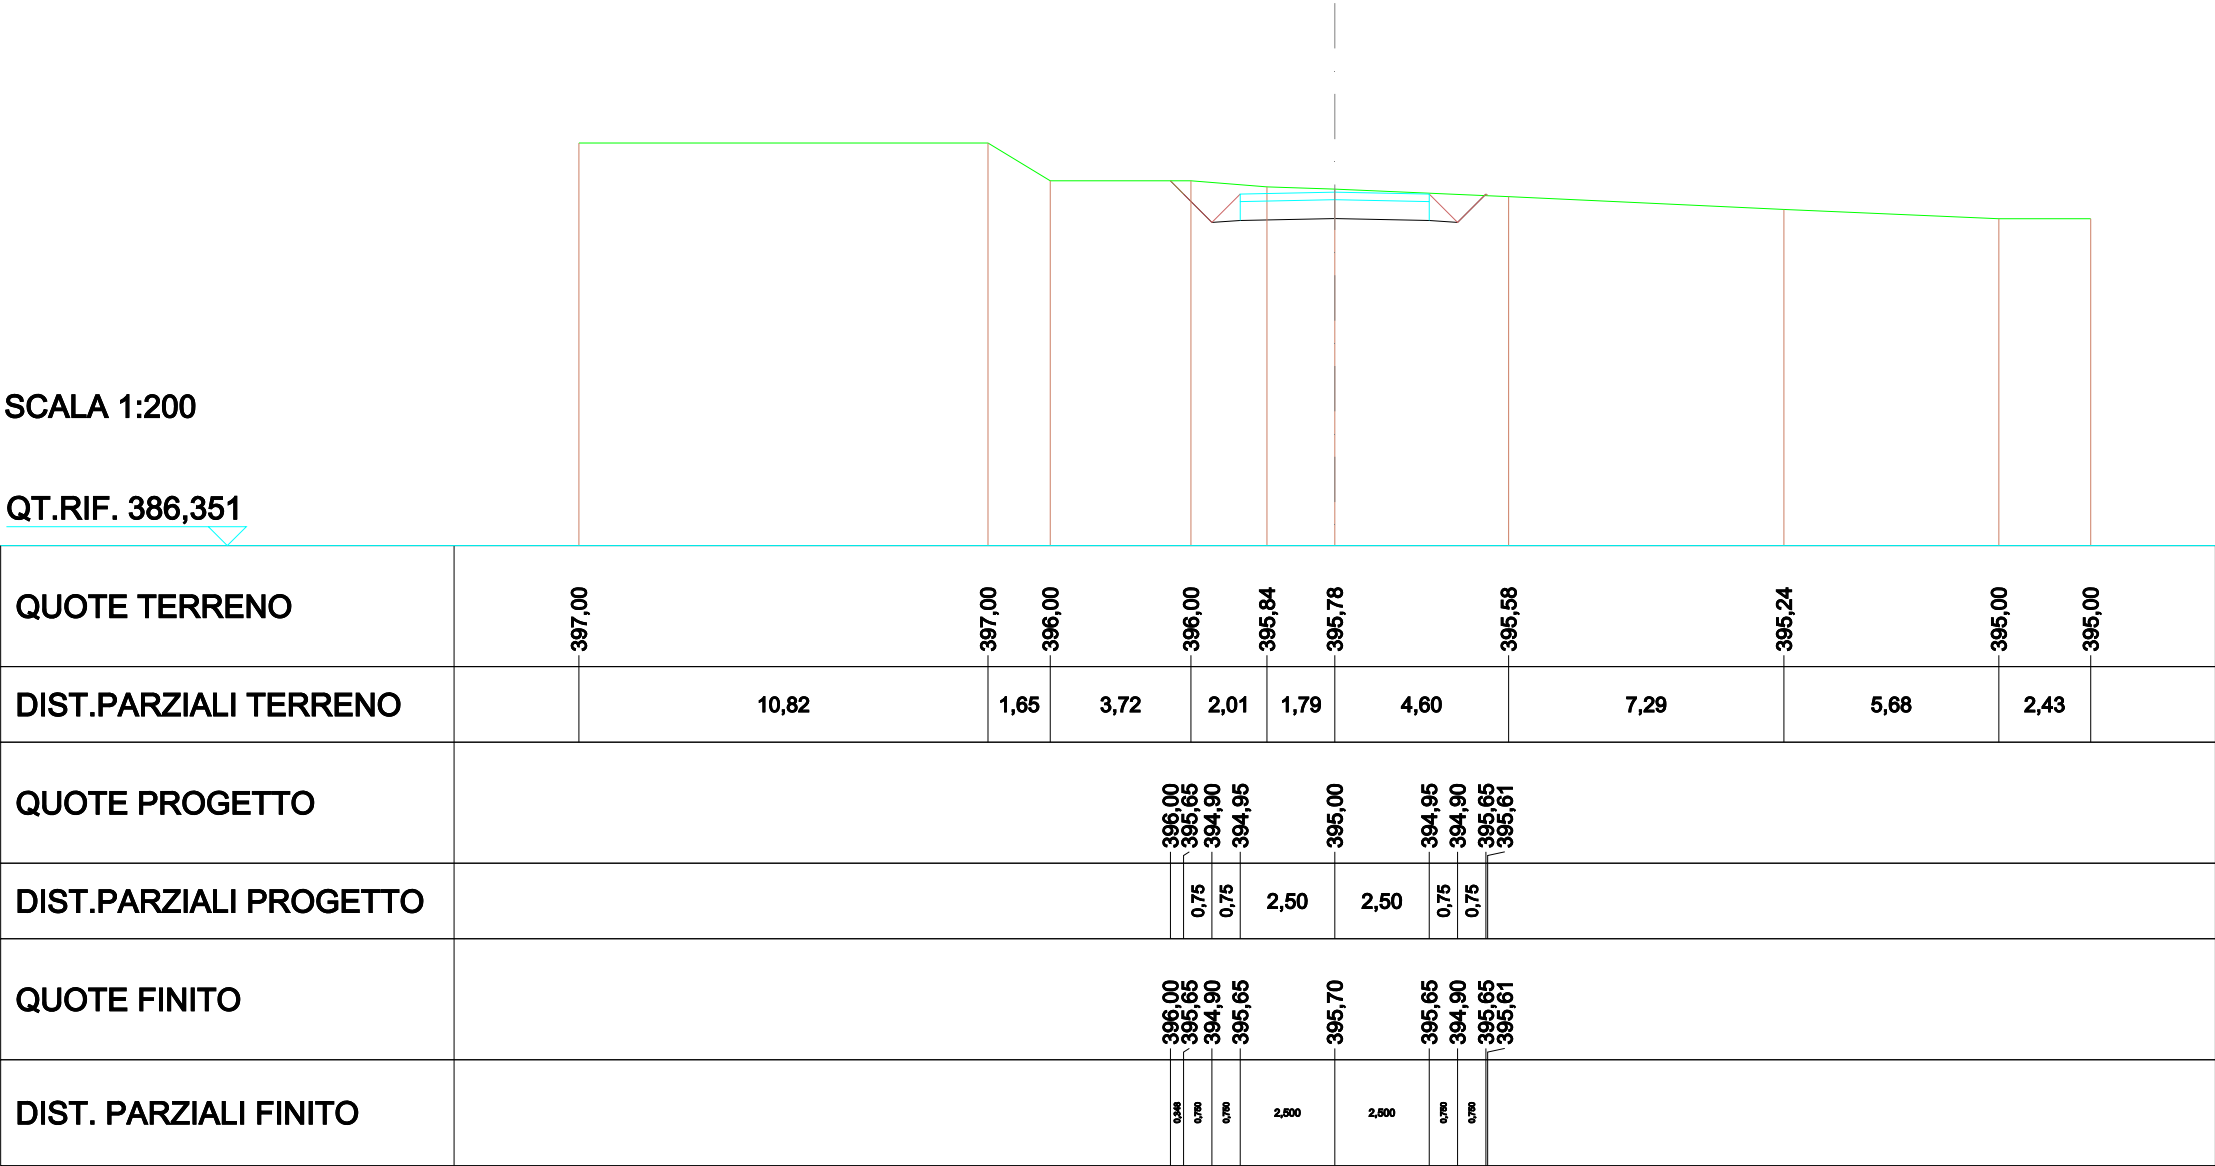


SCAVI E BONIFICHE	
STERRO	5,068m²
RILEVATI	
RILEVATO	0,107m²
TERRENO VEGETALE	1,161m
SOVRASTRUTTURA STRADALE	
STRATO DI USURA	5,000m
CASSONETTO	5,000m

SEZIONE N.: 7
QT. PROGETTO: 395,577
DIST.PROG.: 43,395
DIST.PREC.: 9,445
DIST.SUCC.: 0,411

SCALA 1:200

QT.RIF. 386,219

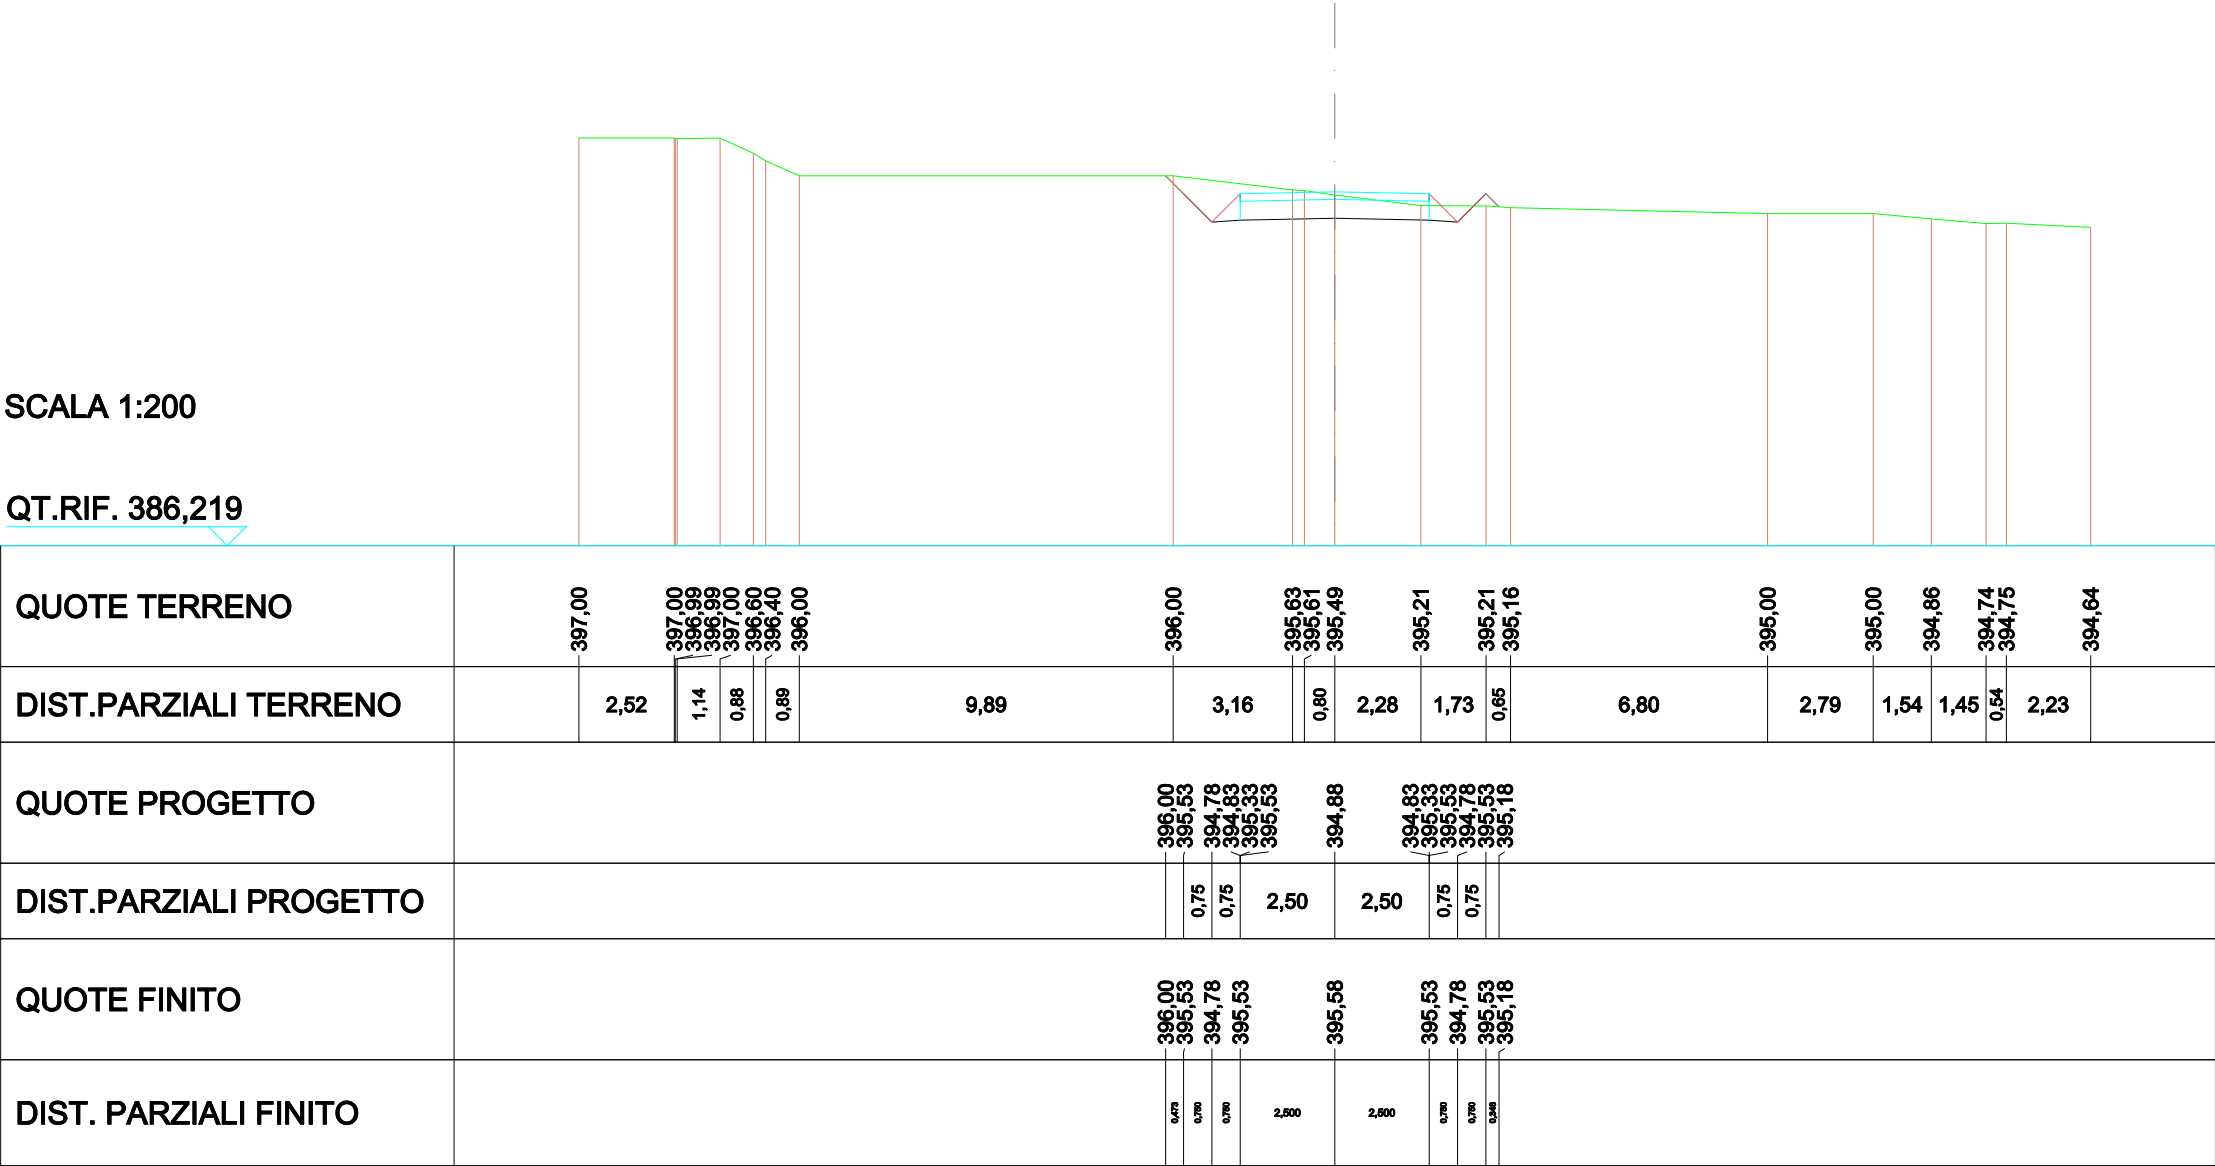


SCAVI E BONIFICHE	
STERRO	4,950m²
RILEVATI	
RILEVATO	0,125m²
TERRENO VEGETALE	1,176m
SOVRASTRUTTURA STRADALE	
STRATO DI USURA	5,000m
CASSONETTO	5,000m

SEZIONE N.: 8
QT. PROGETTO: 395,576
DIST.PROG.: 43,806
DIST.PREC.: 0,411
DIST.SUCC.: 6,194

SCALA 1:200

QT.RIF. 386,210

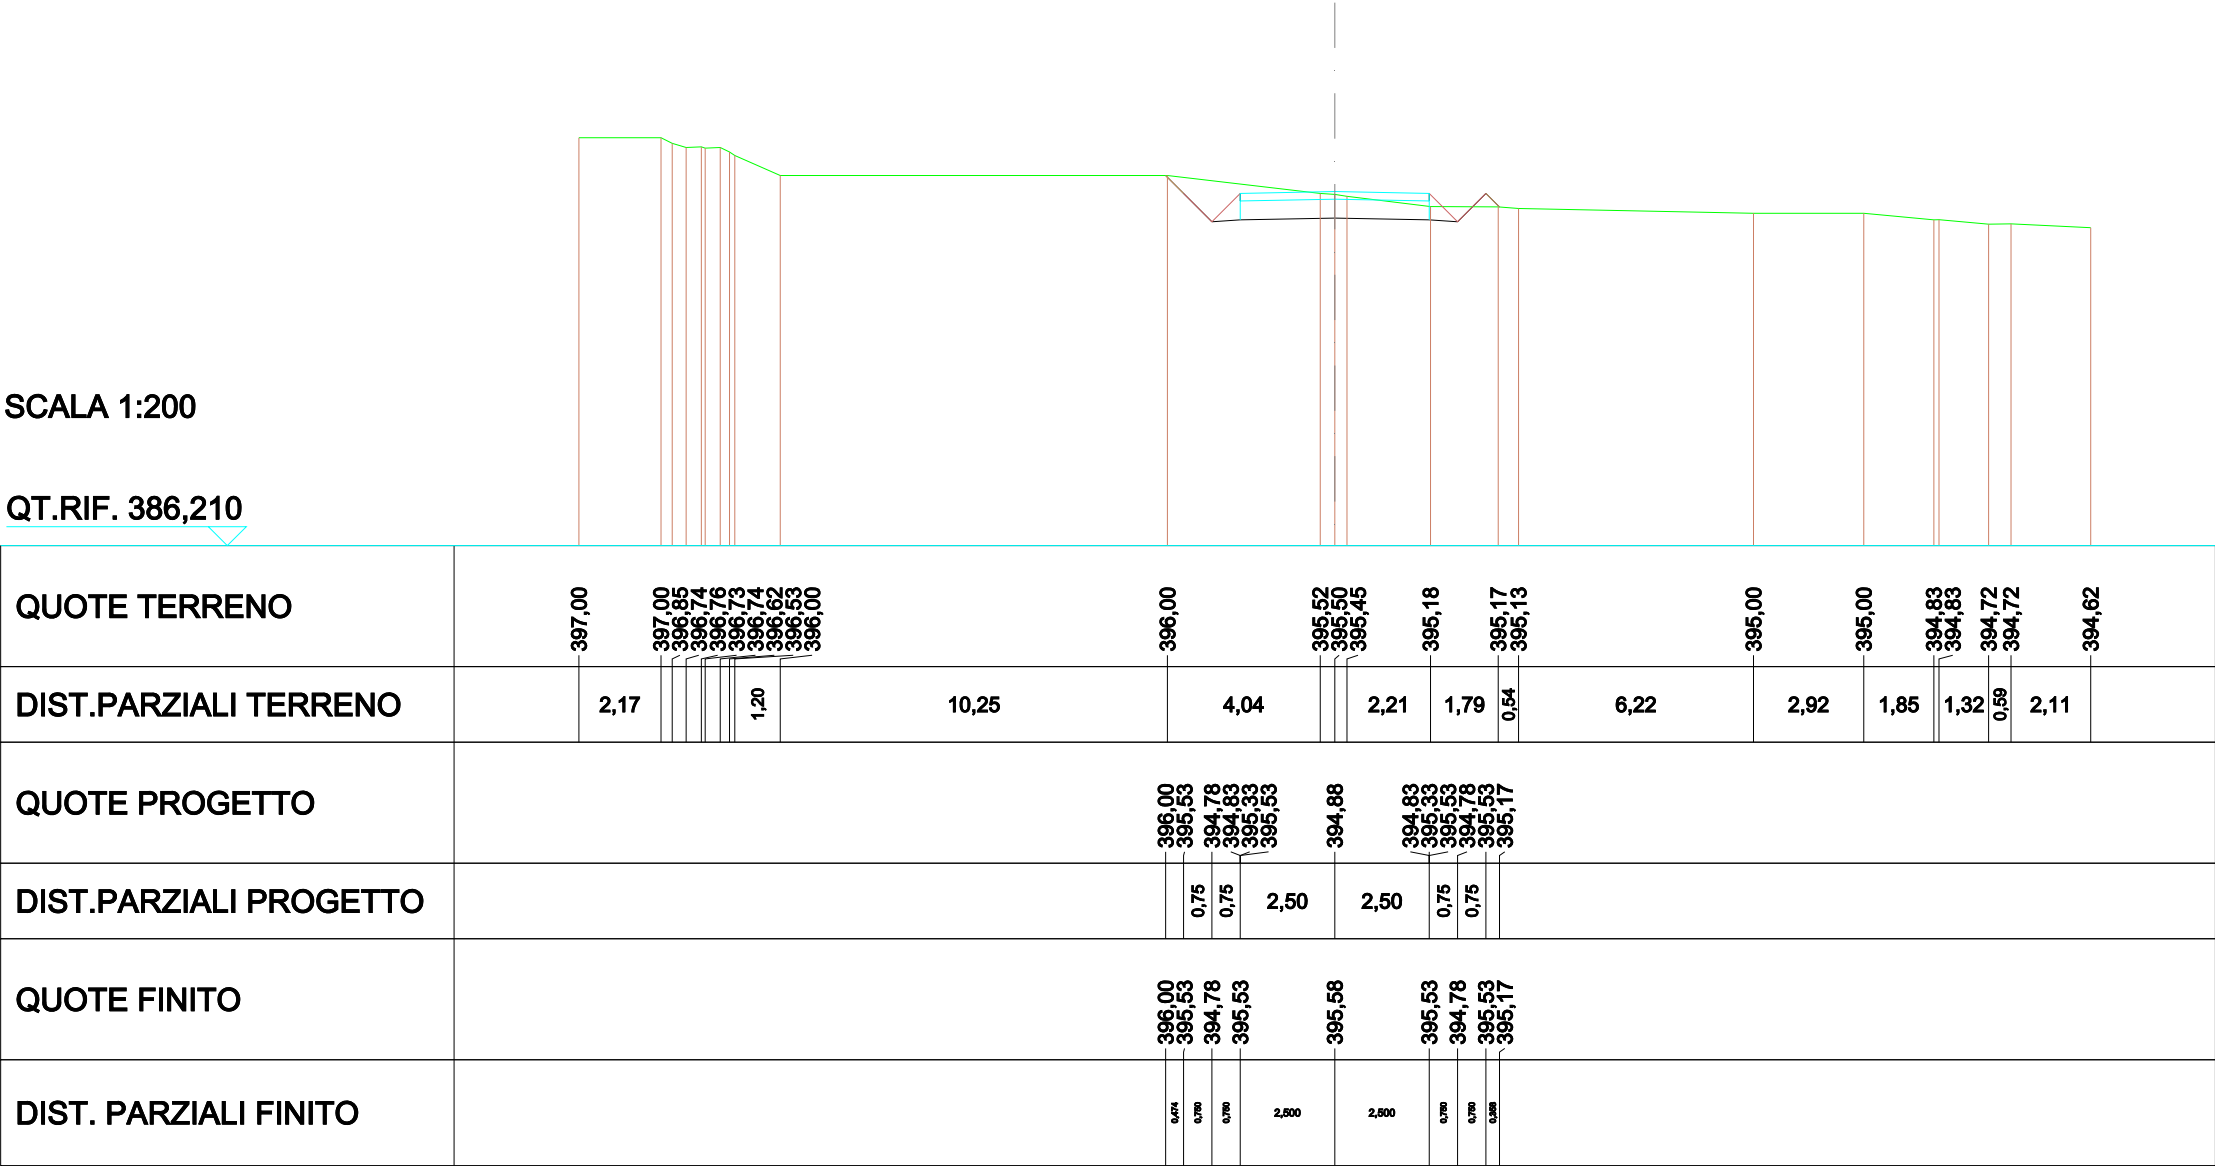


SCAVI E BONIFICHE	
STERRO	5,471m²
RILEVATI	
RILEVATO	0,095m²
TERRENO VEGETALE	1,105m
SOVRASTRUTTURA STRADALE	
STRATO DI USURA	5,000m
CASSONETTO	5,000m

SEZIONE N.: 9
QT. PROGETTO: 395,596
DIST.PROG.: 50,000
DIST.PREC.: 6,194
DIST.SUCC.: 3,662

SCALA 1:200

QT.RIF. 385,573

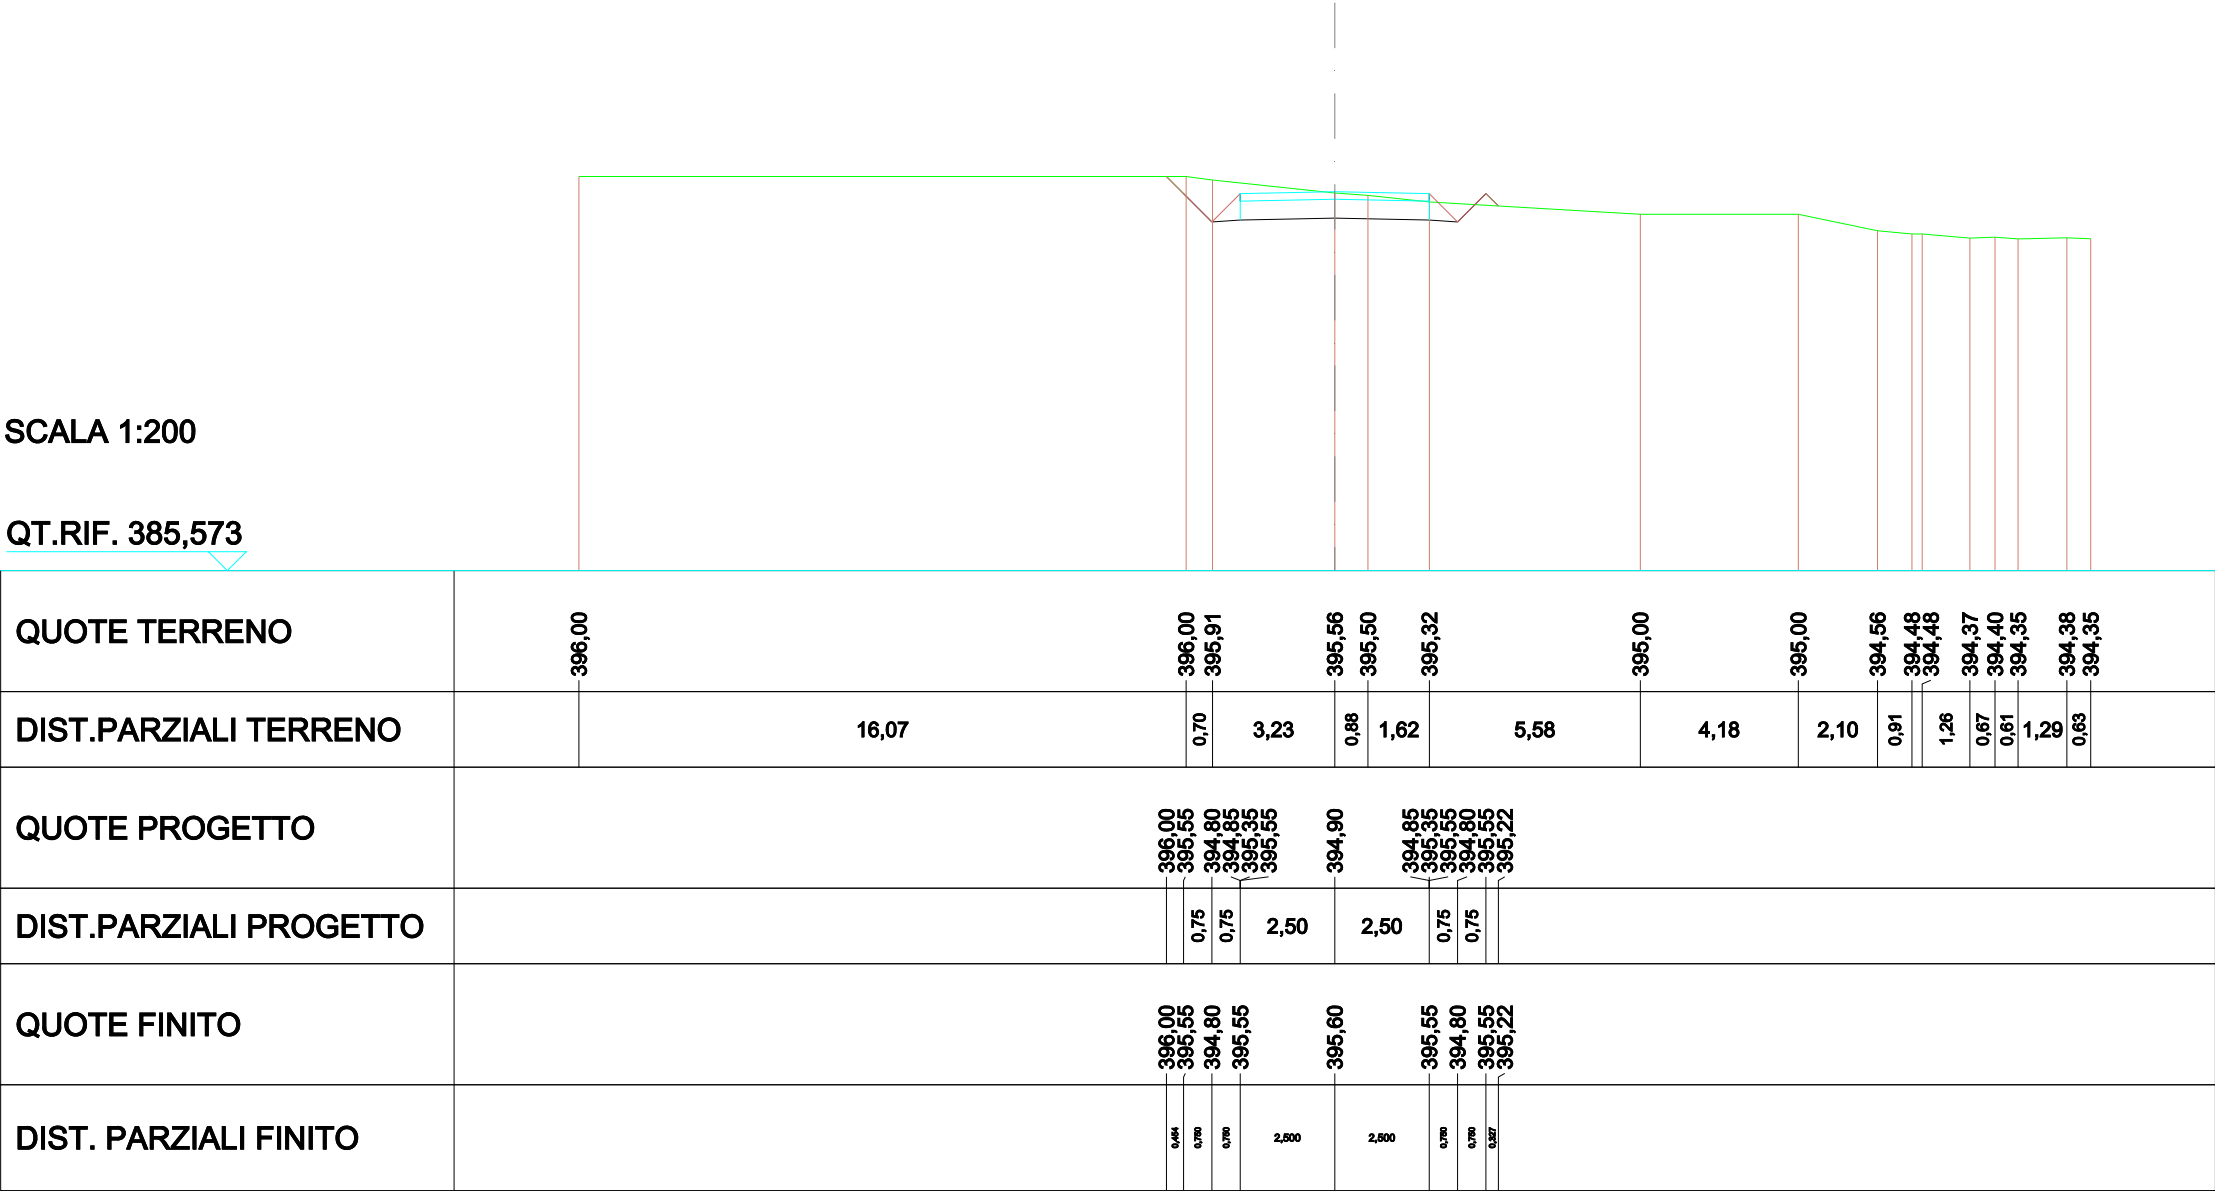


SCAVI E BONIFICHE	
STERRO	6,525m²
RILEVATI	
RILEVATO	0,005m²
TERRENO VEGETALE	0,585m
SOVRASTRUTTURA STRADALE	
STRATO DI USURA	5,000m
CASSONETTO	5,000m

SEZIONE N.: 12
QT. PROGETTO: 395,713
DIST.PROG.: 60,237
DIST.PREC.: 6,436
DIST.SUCC.: 9,348

SCALA 1:200

QT.RIF. 385,431

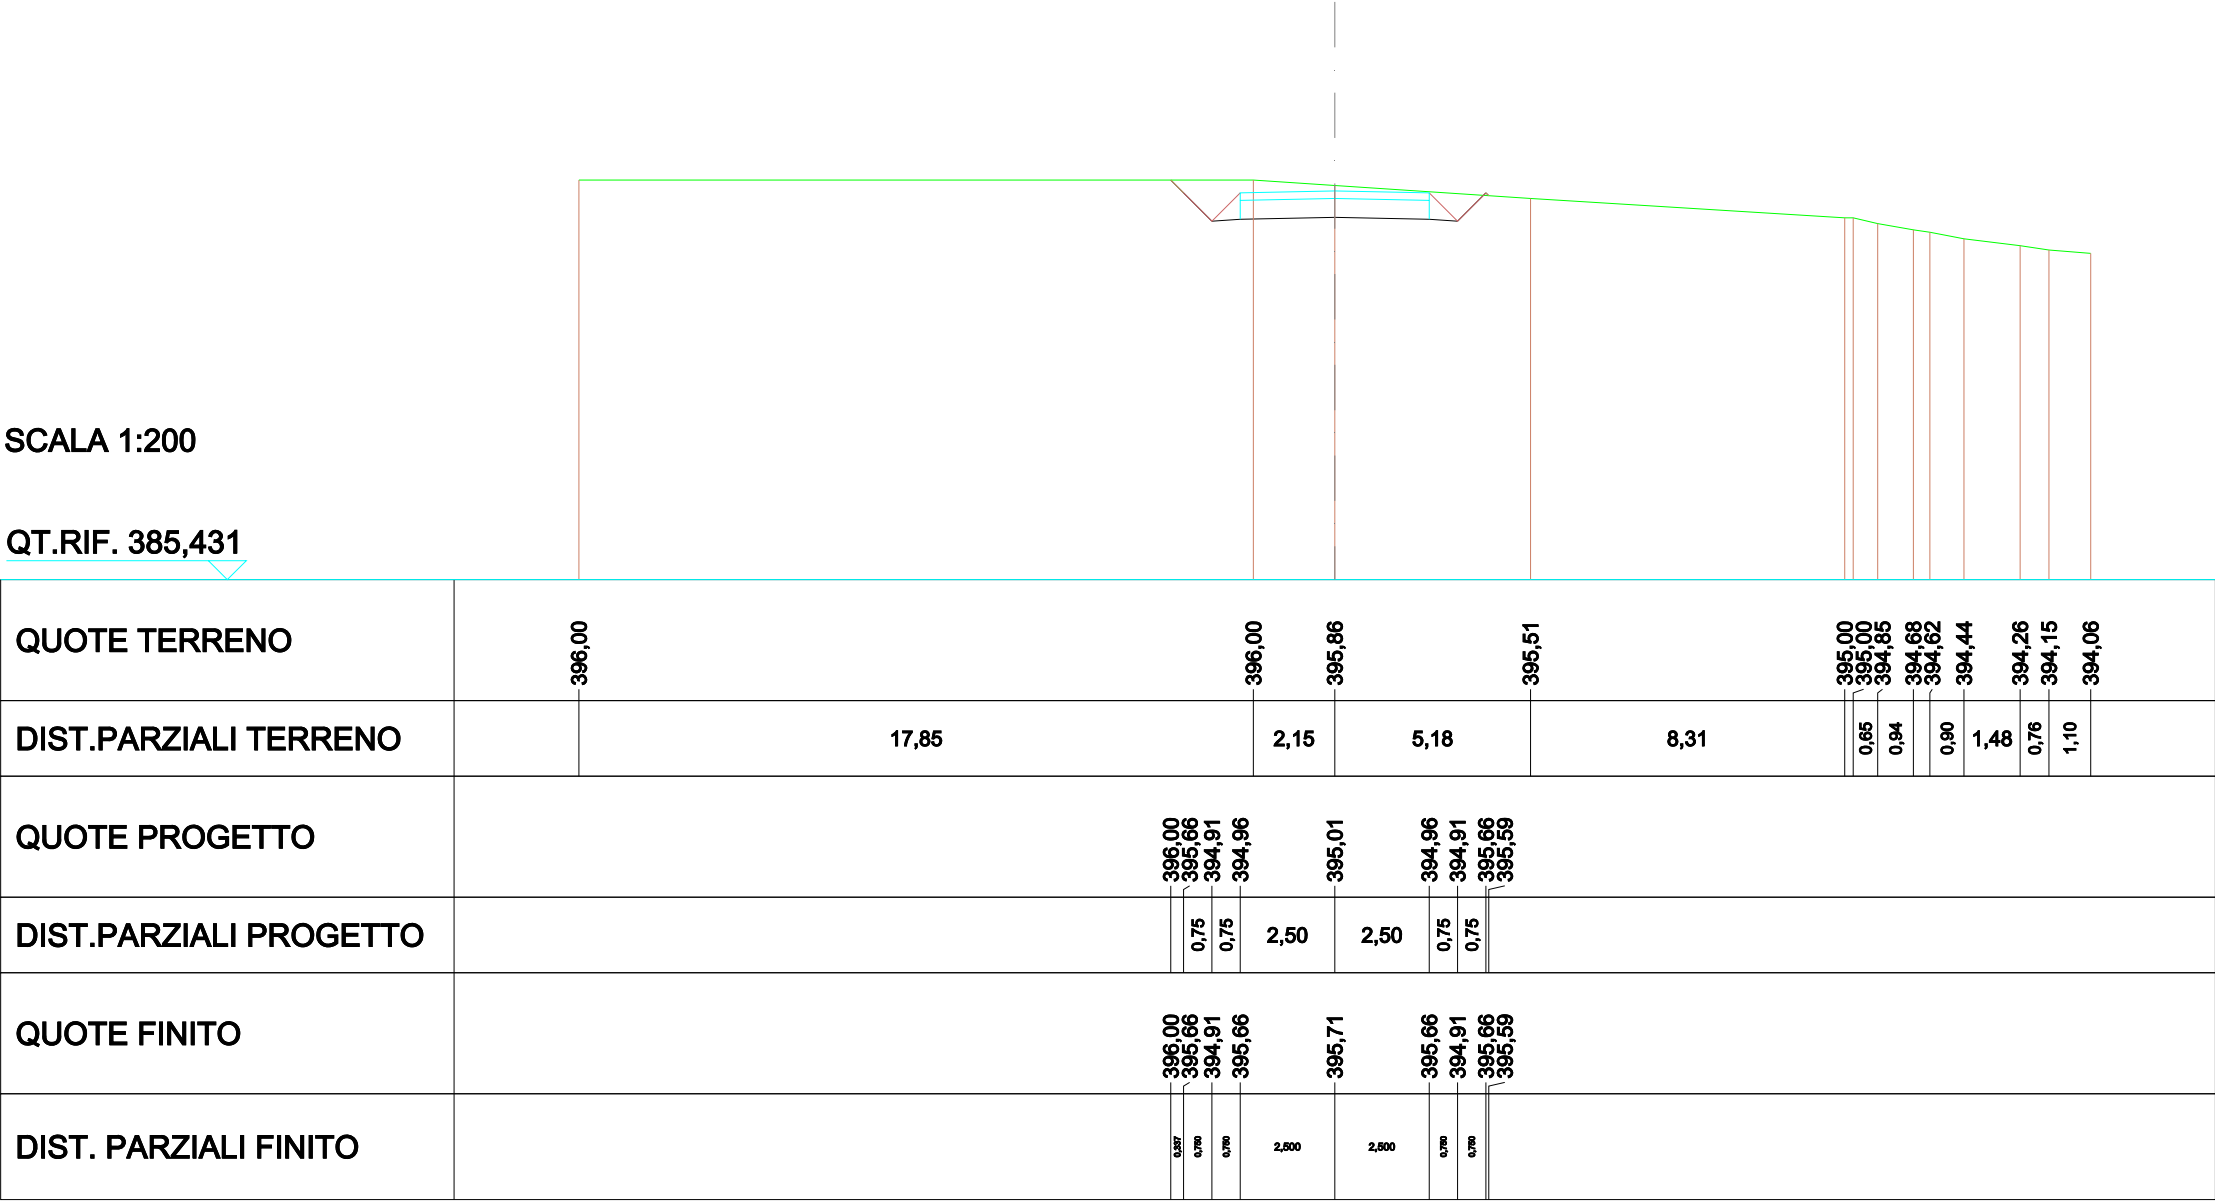


SCAVI E BONIFICHE	
STERRO	7,332m²
RILEVATI	
TERRENO VEGETALE	0,636m
SOVRASTRUTTURA STRADALE	
STRATO DI USURA	5,000m
CASSONETTO	5,000m

SEZIONE N.: 13
QT. PROGETTO: 395,661
DIST.PROG.: 69,585
DIST.PREC.: 9,348
DIST.SUCC.: 5,415

SCALA 1:200

QT.RIF. 385,431

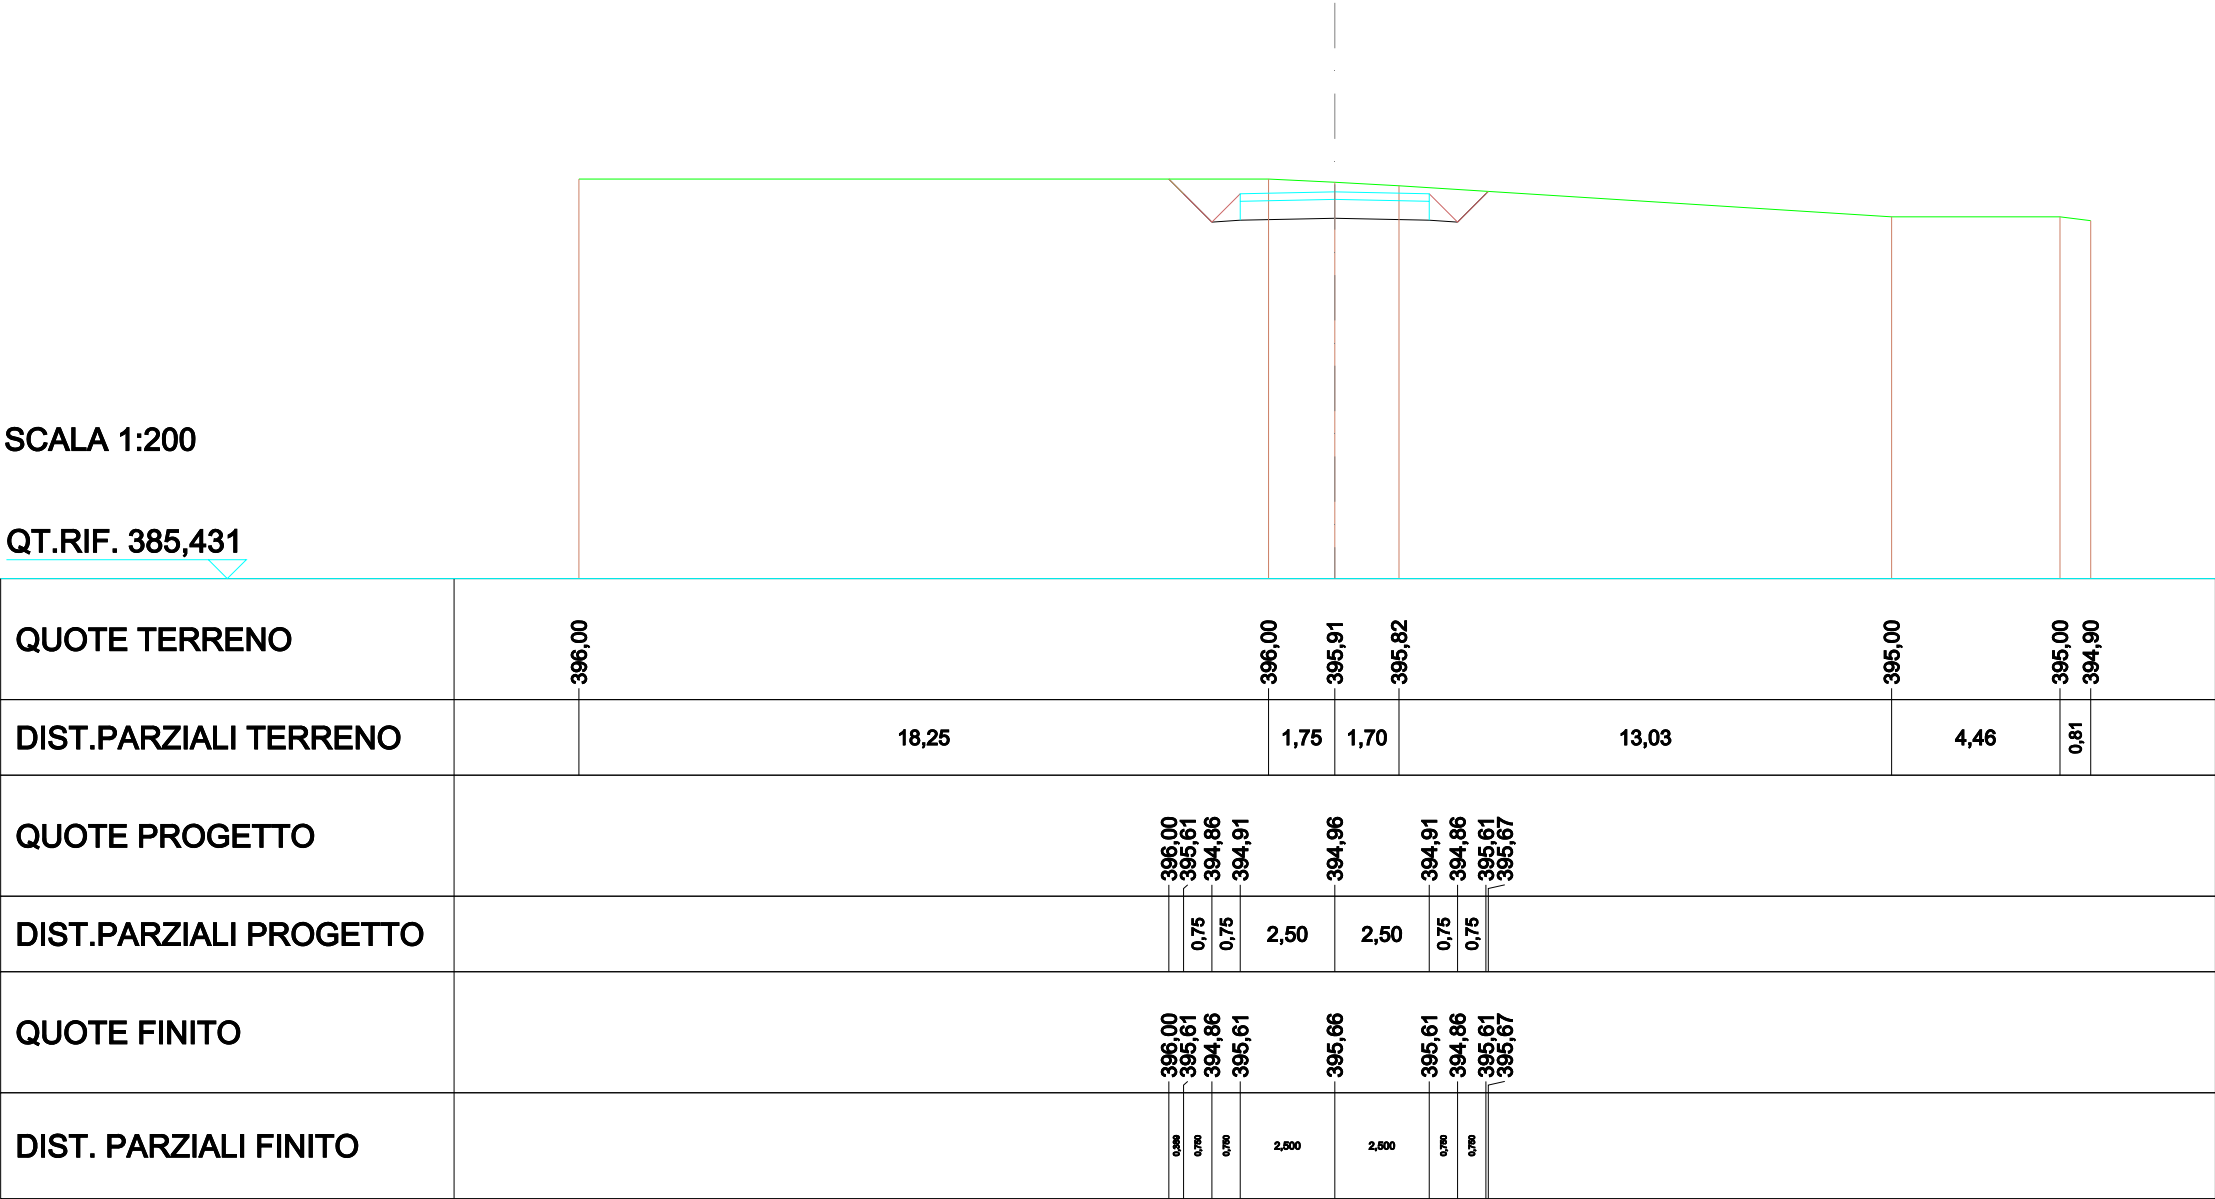


SCAVI E BONIFICHE	
STERRO	8,042m²
RILEVATI	
TERRENO VEGETALE	0,881m
SOVRASTRUTTURA STRADALE	
STRATO DI USURA	5,000m
CASSONETTO	5,000m

SEZIONE N.: 14
 QT. PROGETTO: 395,552
 DIST.PROG.: 75,000
 DIST.PREC.: 5,415
 DIST.SUCC.: 10,370

SCALA 1:200

QT.RIF. 385,376

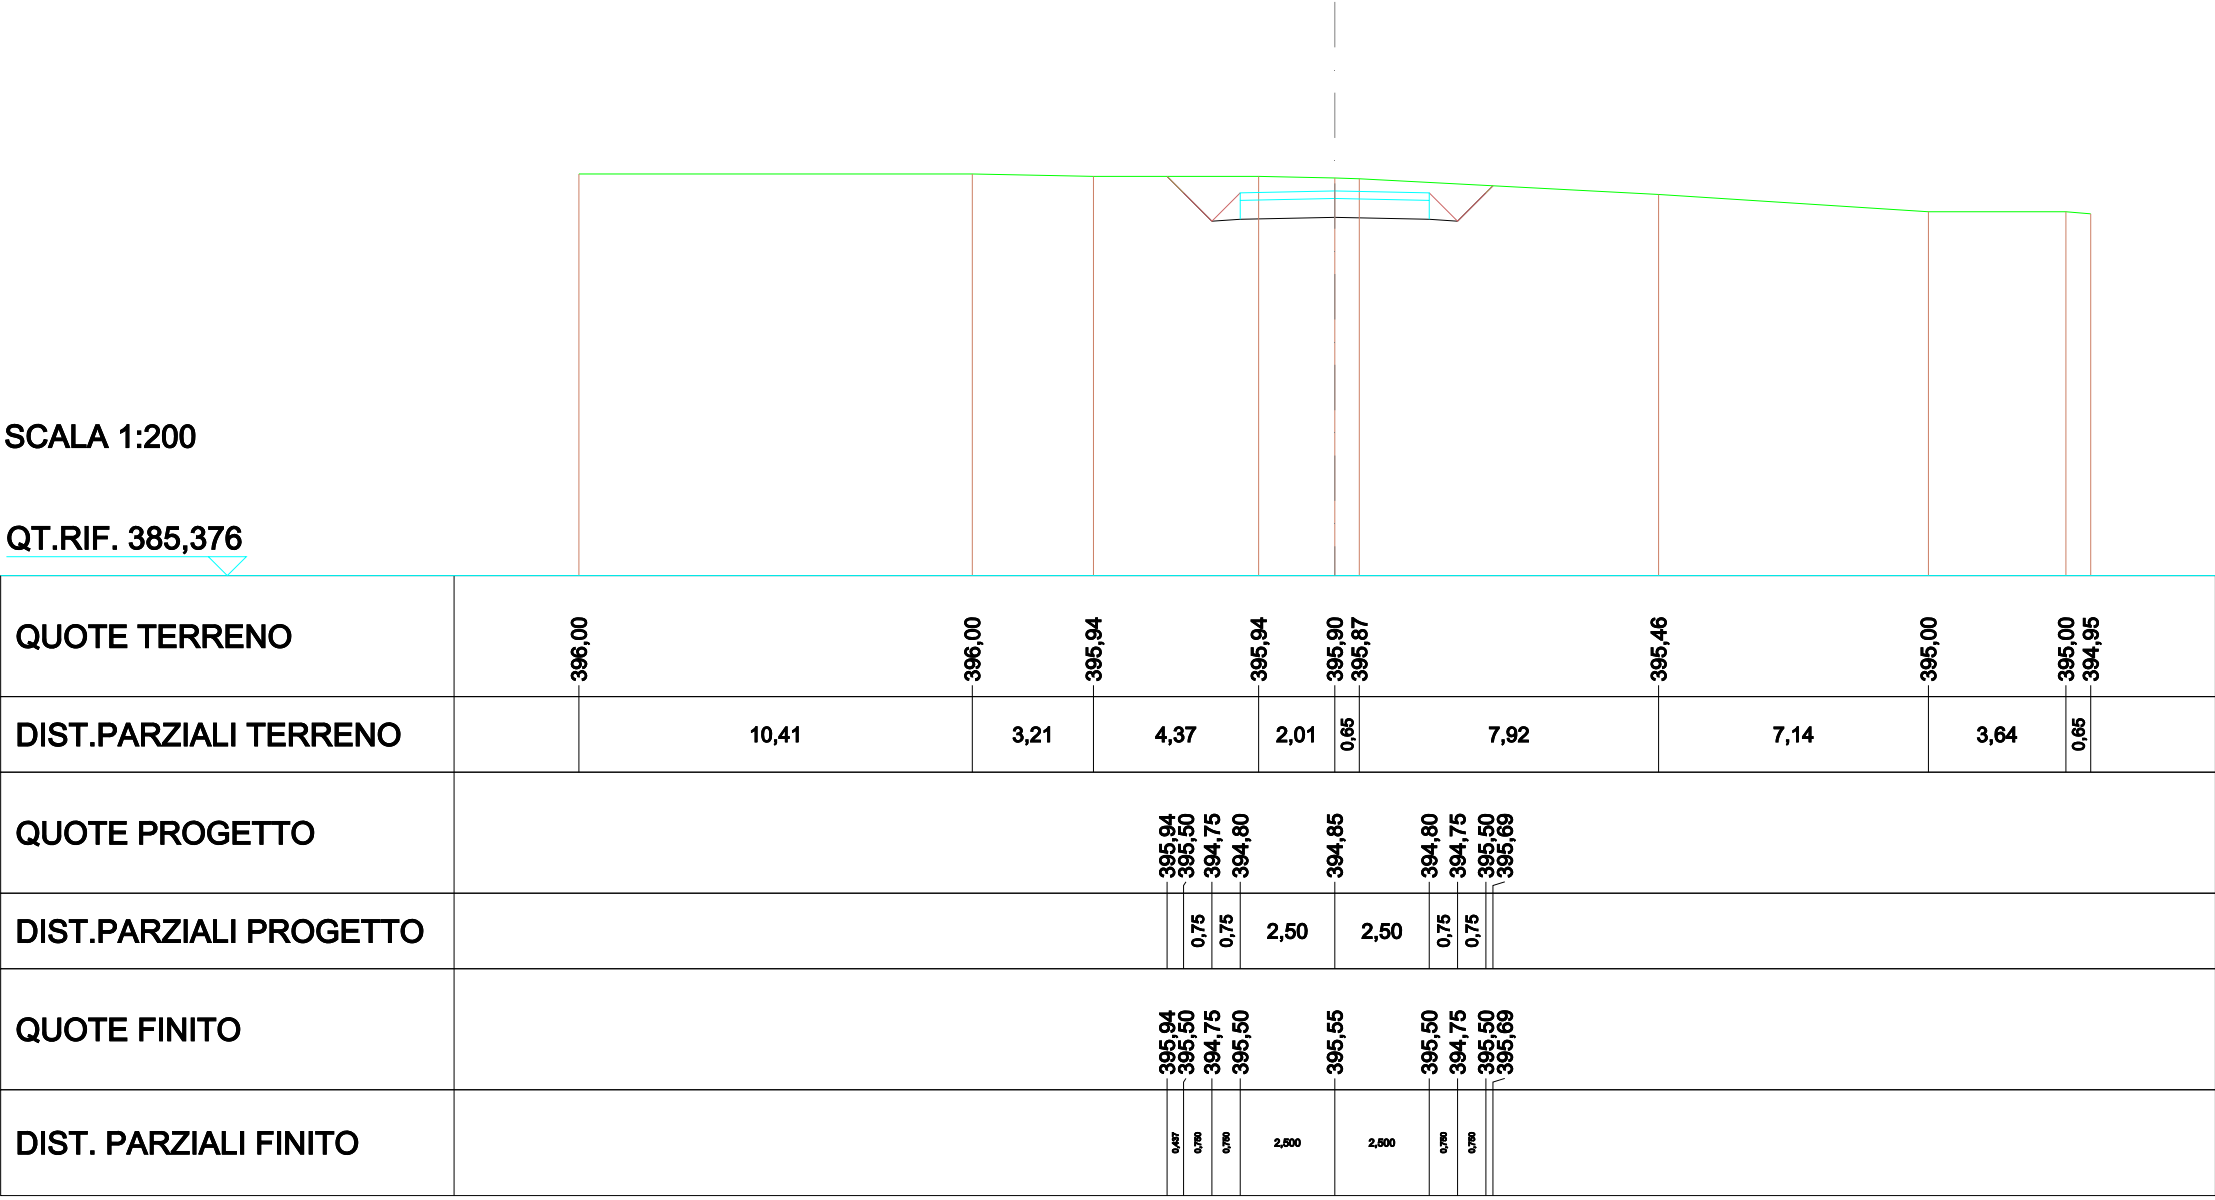


SCAVI E BONIFICHE	
STERRO	6,596m²
RILEVATI	
TERRENO VEGETALE	0,444m
SOVRASTRUTTURA STRADALE	
STRATO DI USURA	5,000m
CASSONETTO	5,000m

SEZIONE N.: 15
QT. PROGETTO: 395,179
DIST.PROG.: 85,370
DIST.PREC.: 10,370
DIST.SUCC.: 0,353

SCALA 1:200

QT.RIF. 384,983

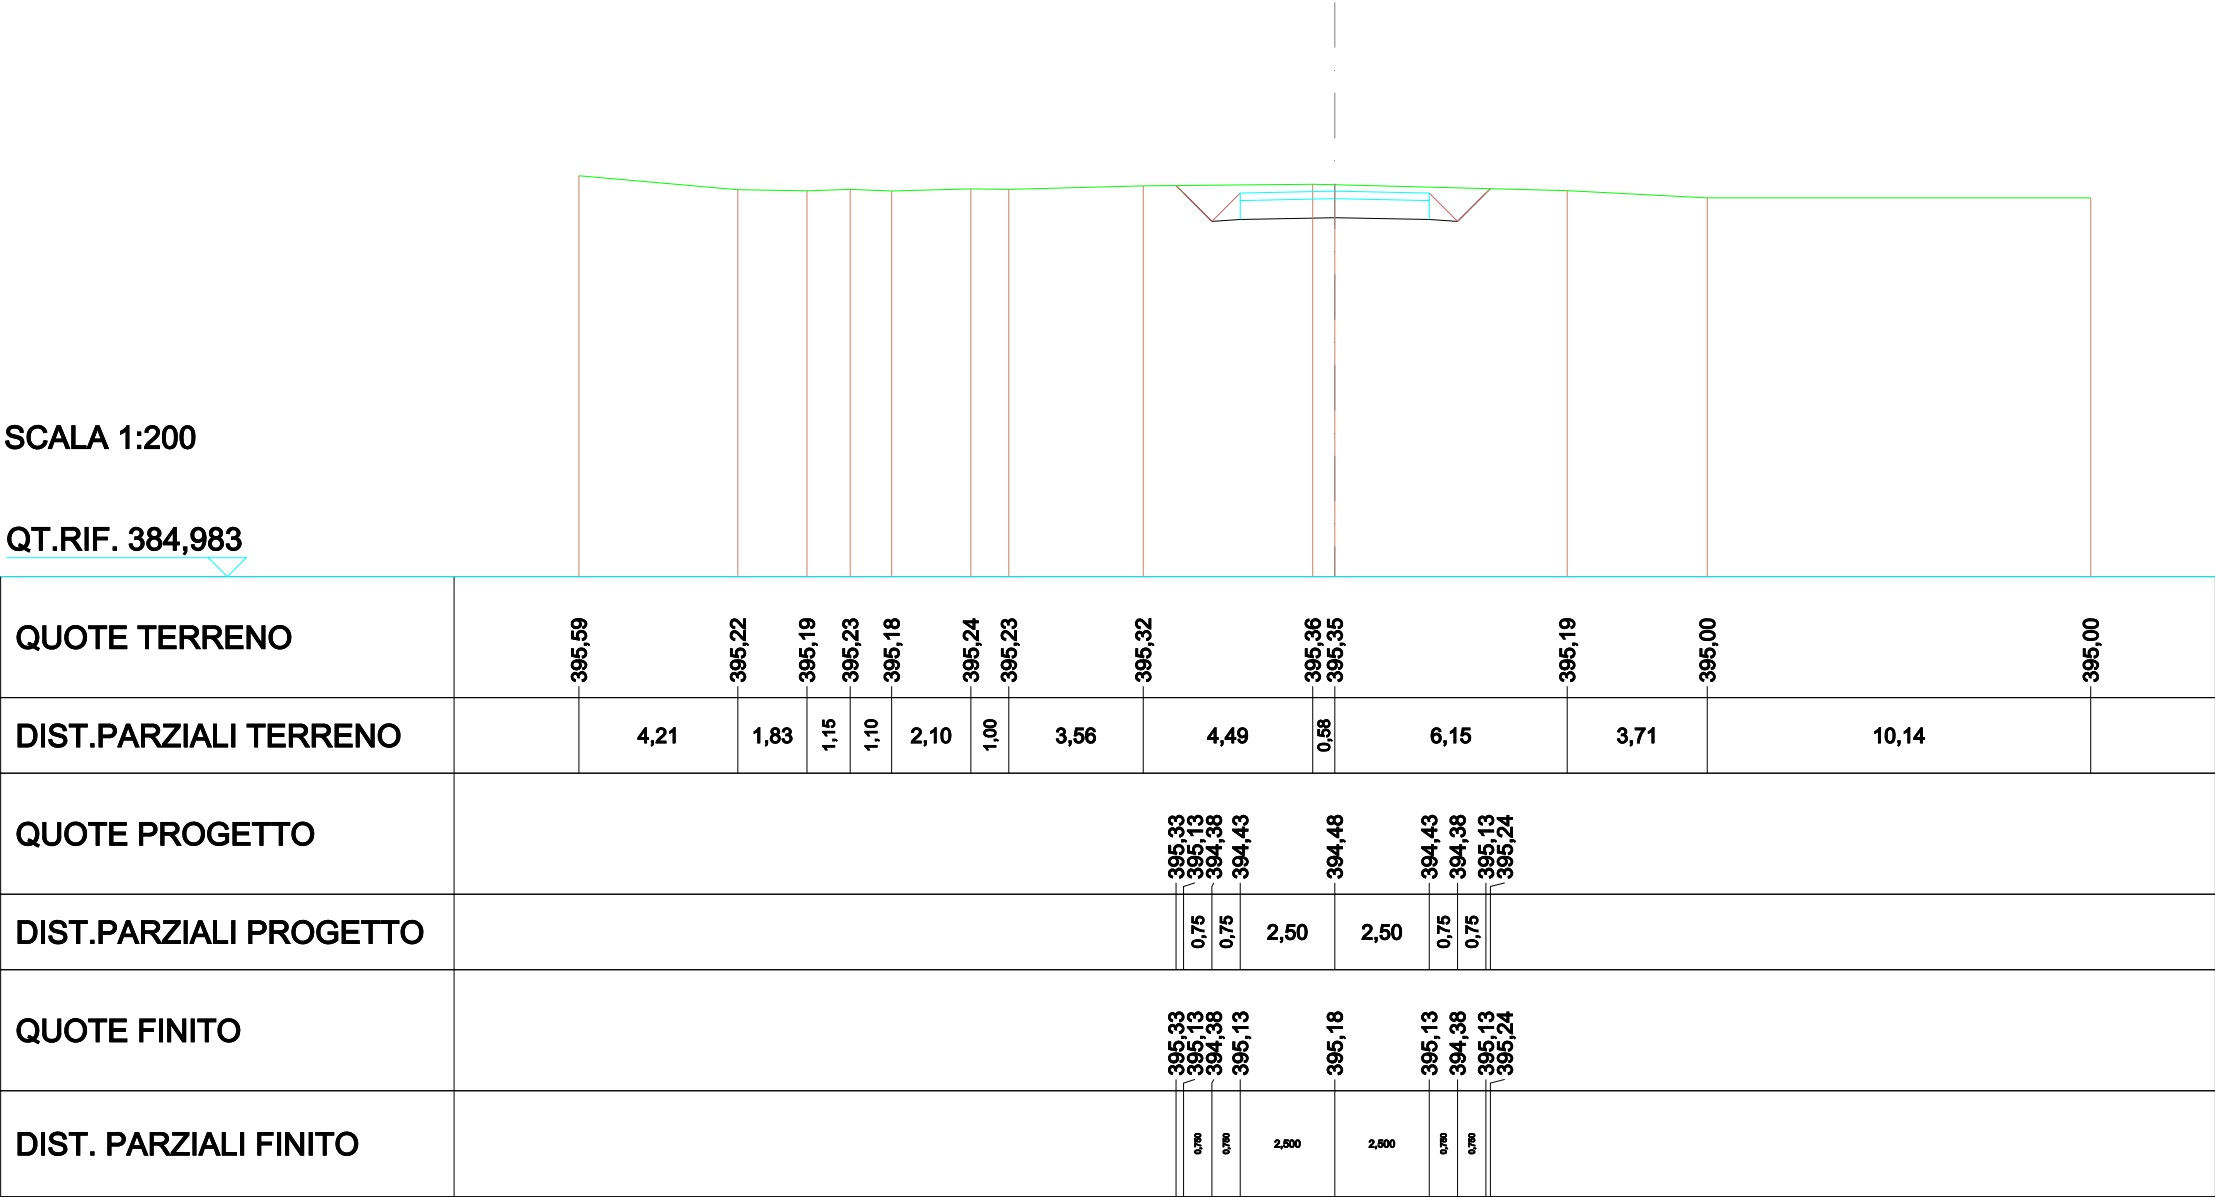


SCAVI E BONIFICHE	
STERRO	6,571m²
RILEVATI	
TERRENO VEGETALE	0,435m
SOVRASTRUTTURA STRADALE	
STRATO DI USURA	5,000m
CASSONETTO	5,000m

SEZIONE N.: 16
QT. PROGETTO: 395,162
DIST.PROG.: 85,723
DIST.PREC.: 0,353
DIST.SUCC.: 2,607

SCALA 1:200

QT.RIF. 384,967

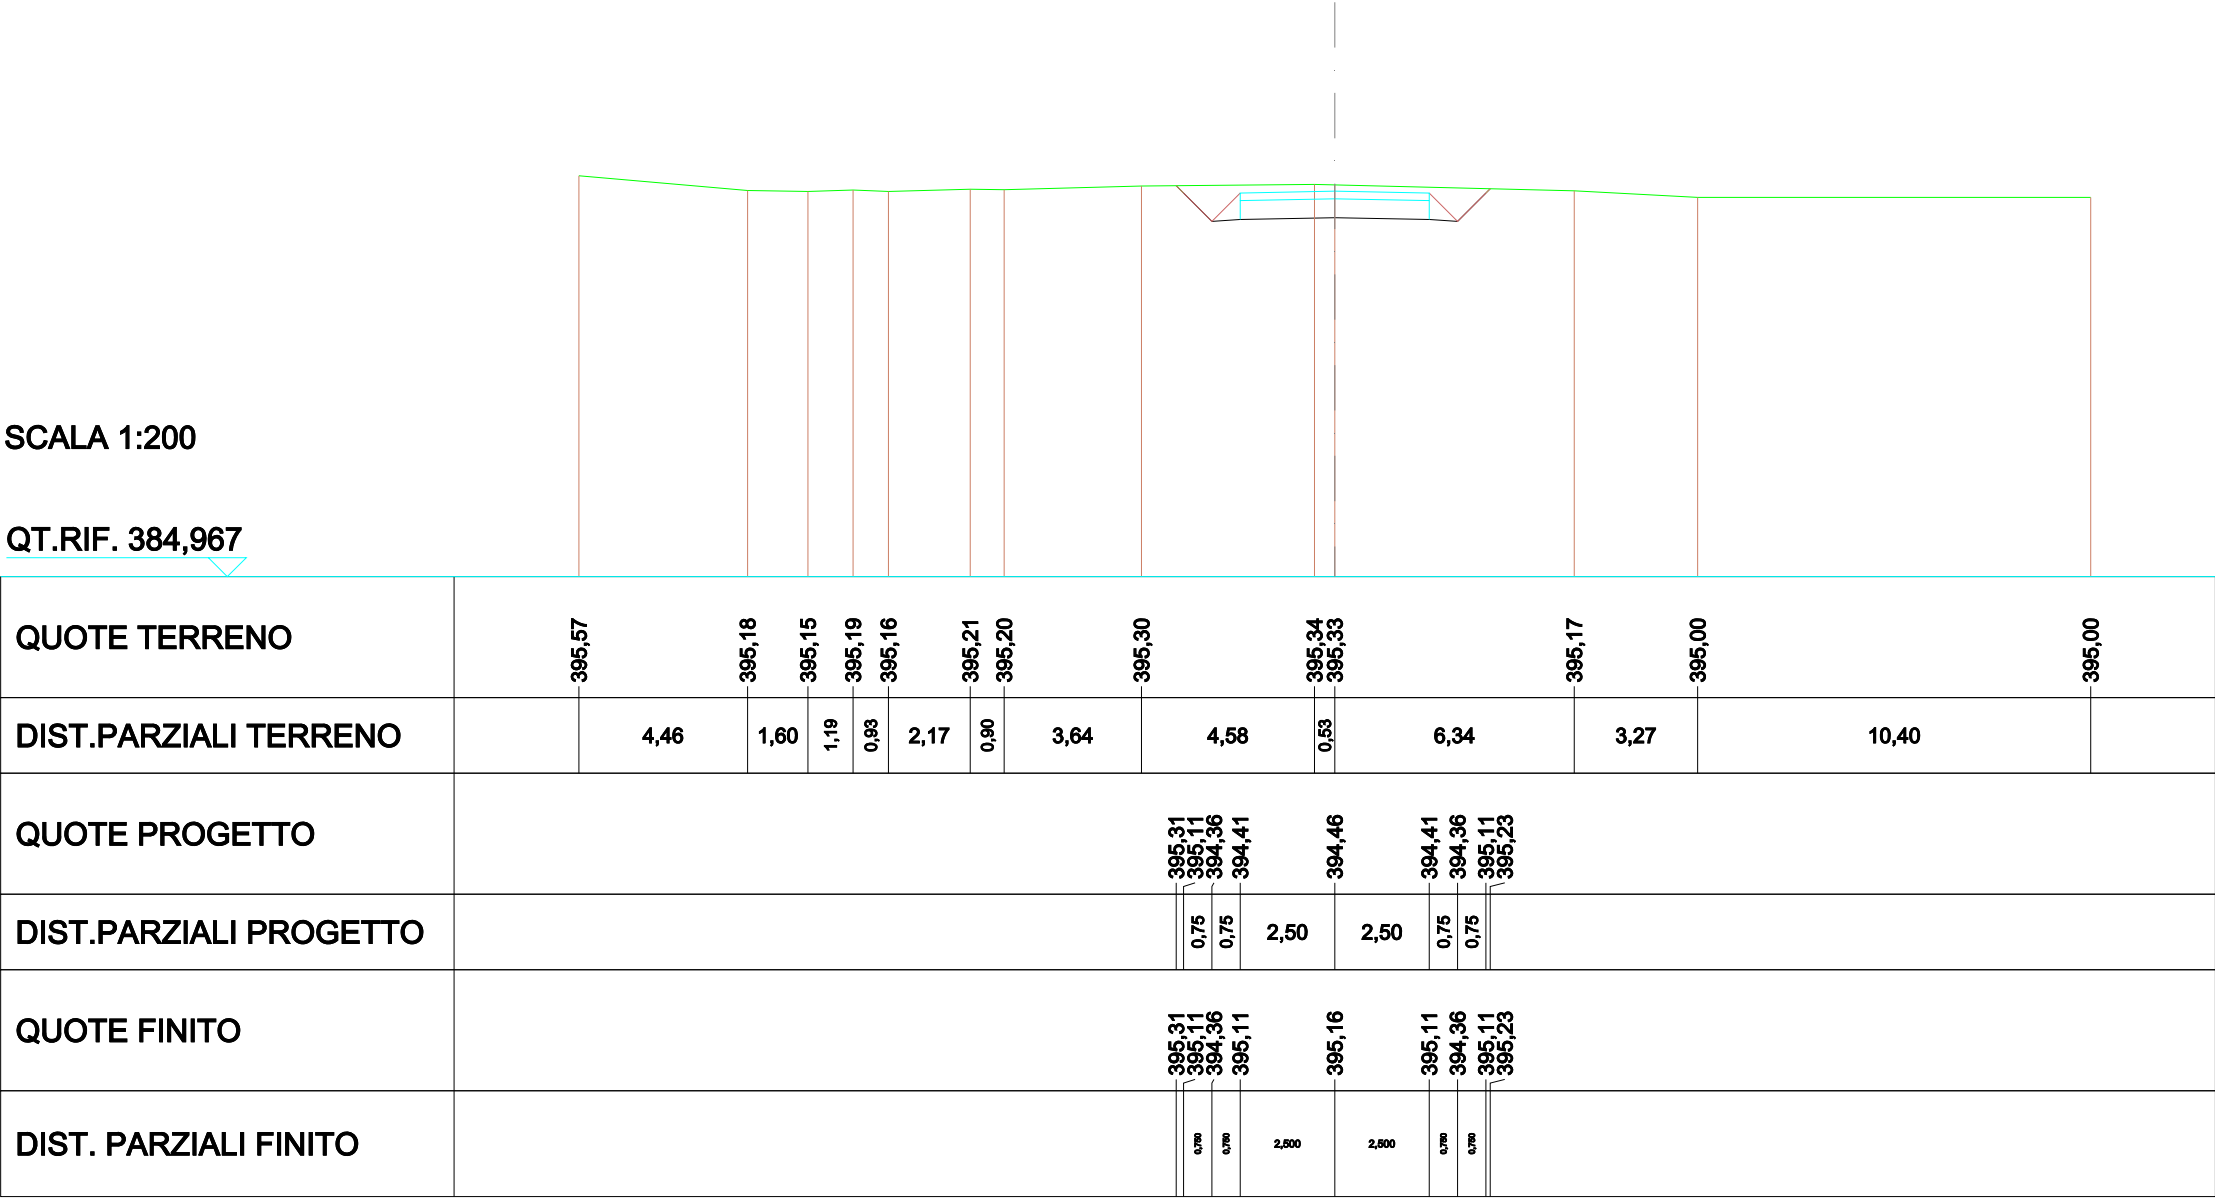


SCAVI E BONIFICHE	
STERRO	6,107 m²
RILEVATI	
TERRENO VEGETALE	0,238 m
SOVRASTRUTTURA STRADALE	
STRATO DI USURA	5,000 m
CASSONETTO	5,000 m

SEZIONE N.: 17
QT. PROGETTO: 395,041
DIST.PROG.: 88,330
DIST.PREC.: 2,607
DIST.SUCC.: 0,075

SCALA 1:200

QT.RIF. 384,925

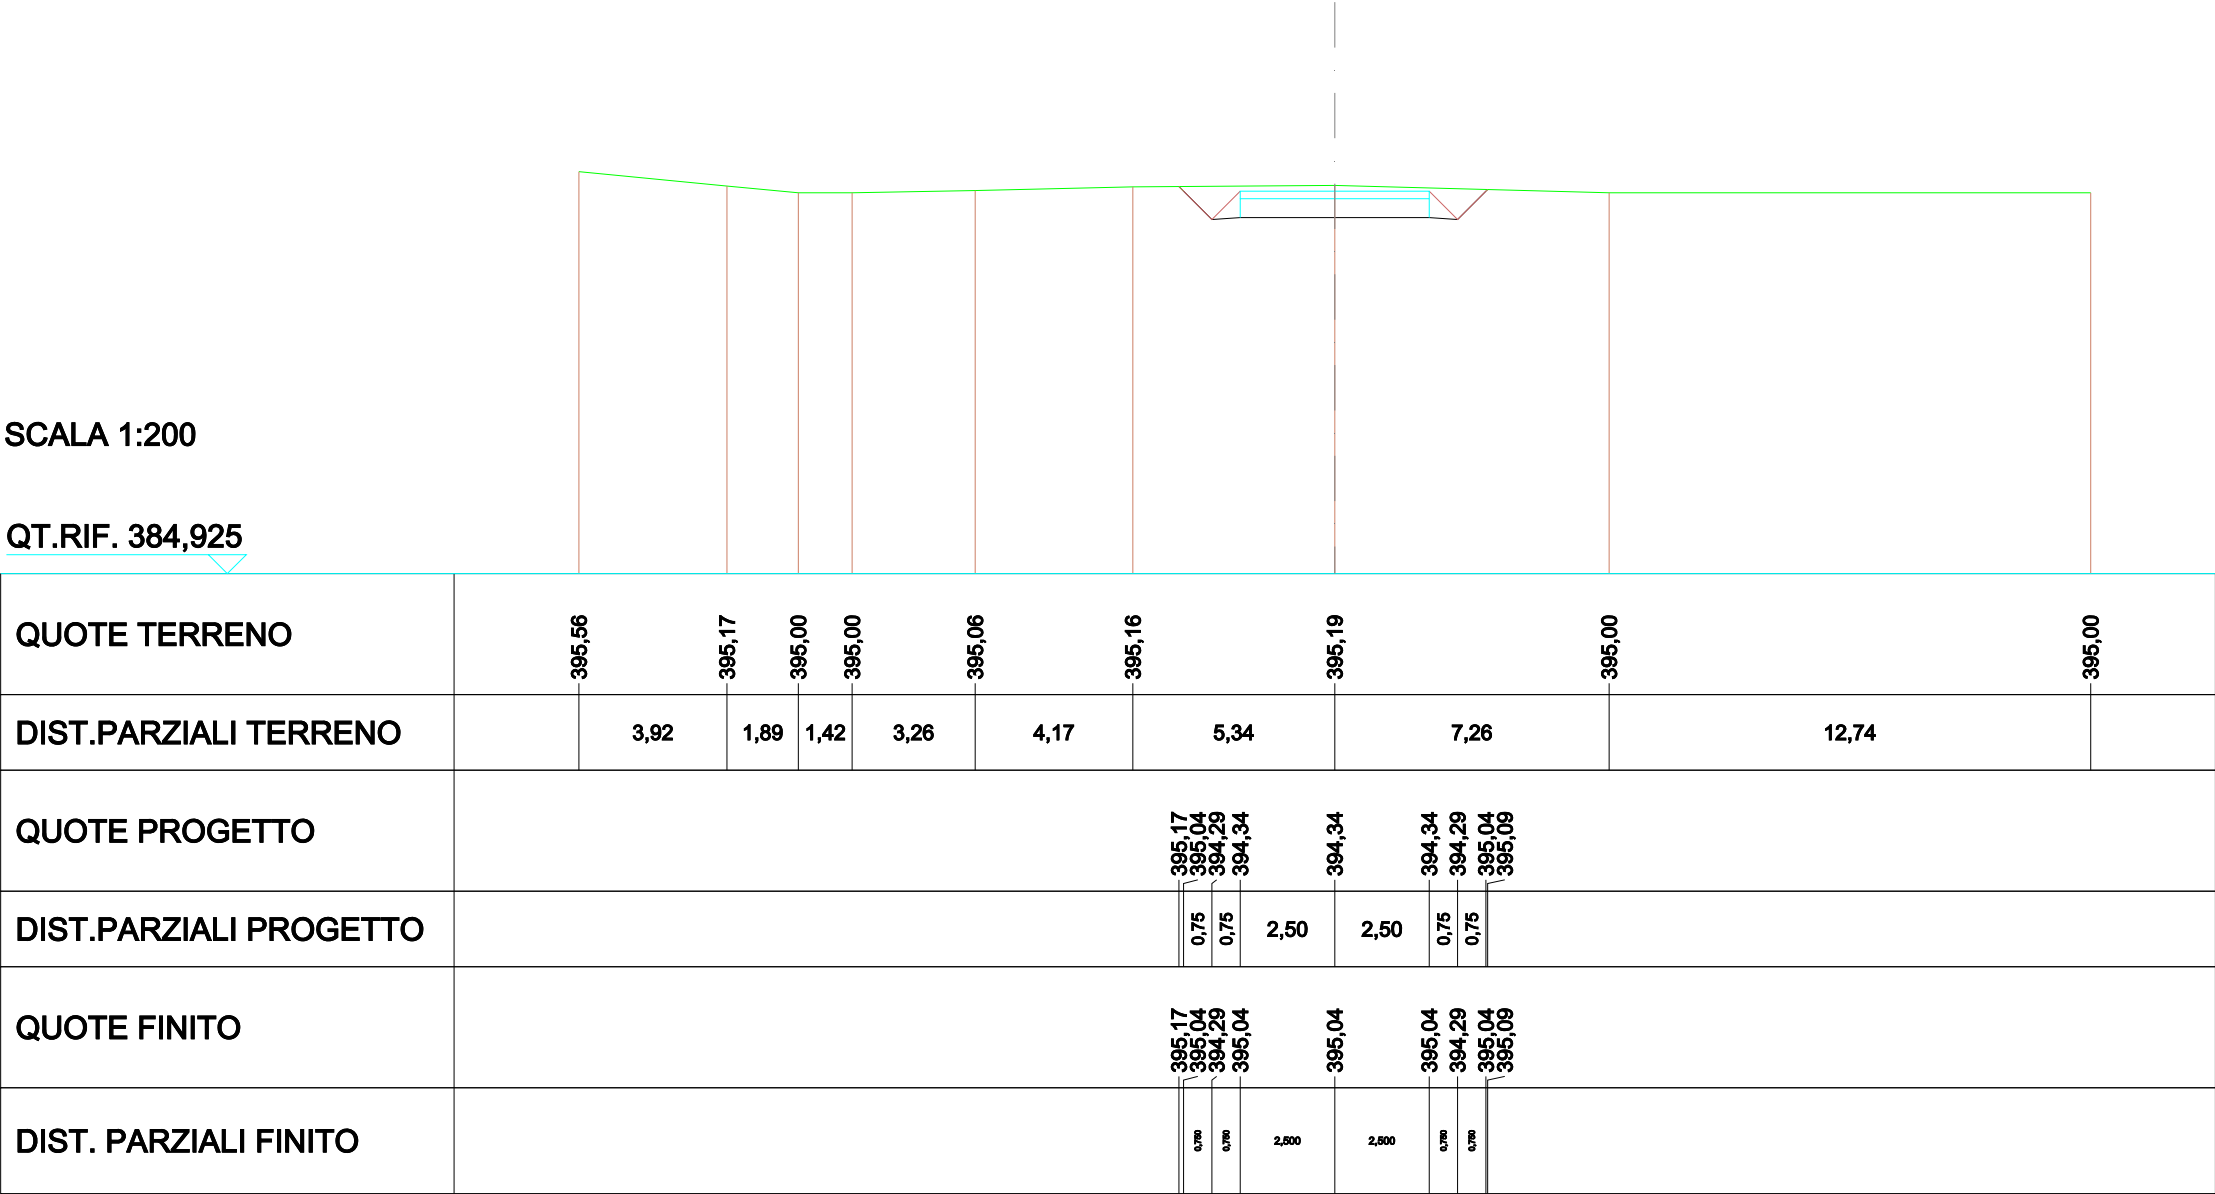


SCAVI E BONIFICHE	
STERRO	6,104m²
RILEVATI	
TERRENO VEGETALE	0,237m
SOVRASTRUTTURA STRADALE	
STRATO DI USURA	5,000m
CASSONETTO	5,000m

SEZIONE N.: 18
QT. PROGETTO: 395,038
DIST.PROG.: 88,405
DIST.PREC.: 0,075
DIST.SUCC.: 2,951

SCALA 1:200

QT.RIF. 384,923

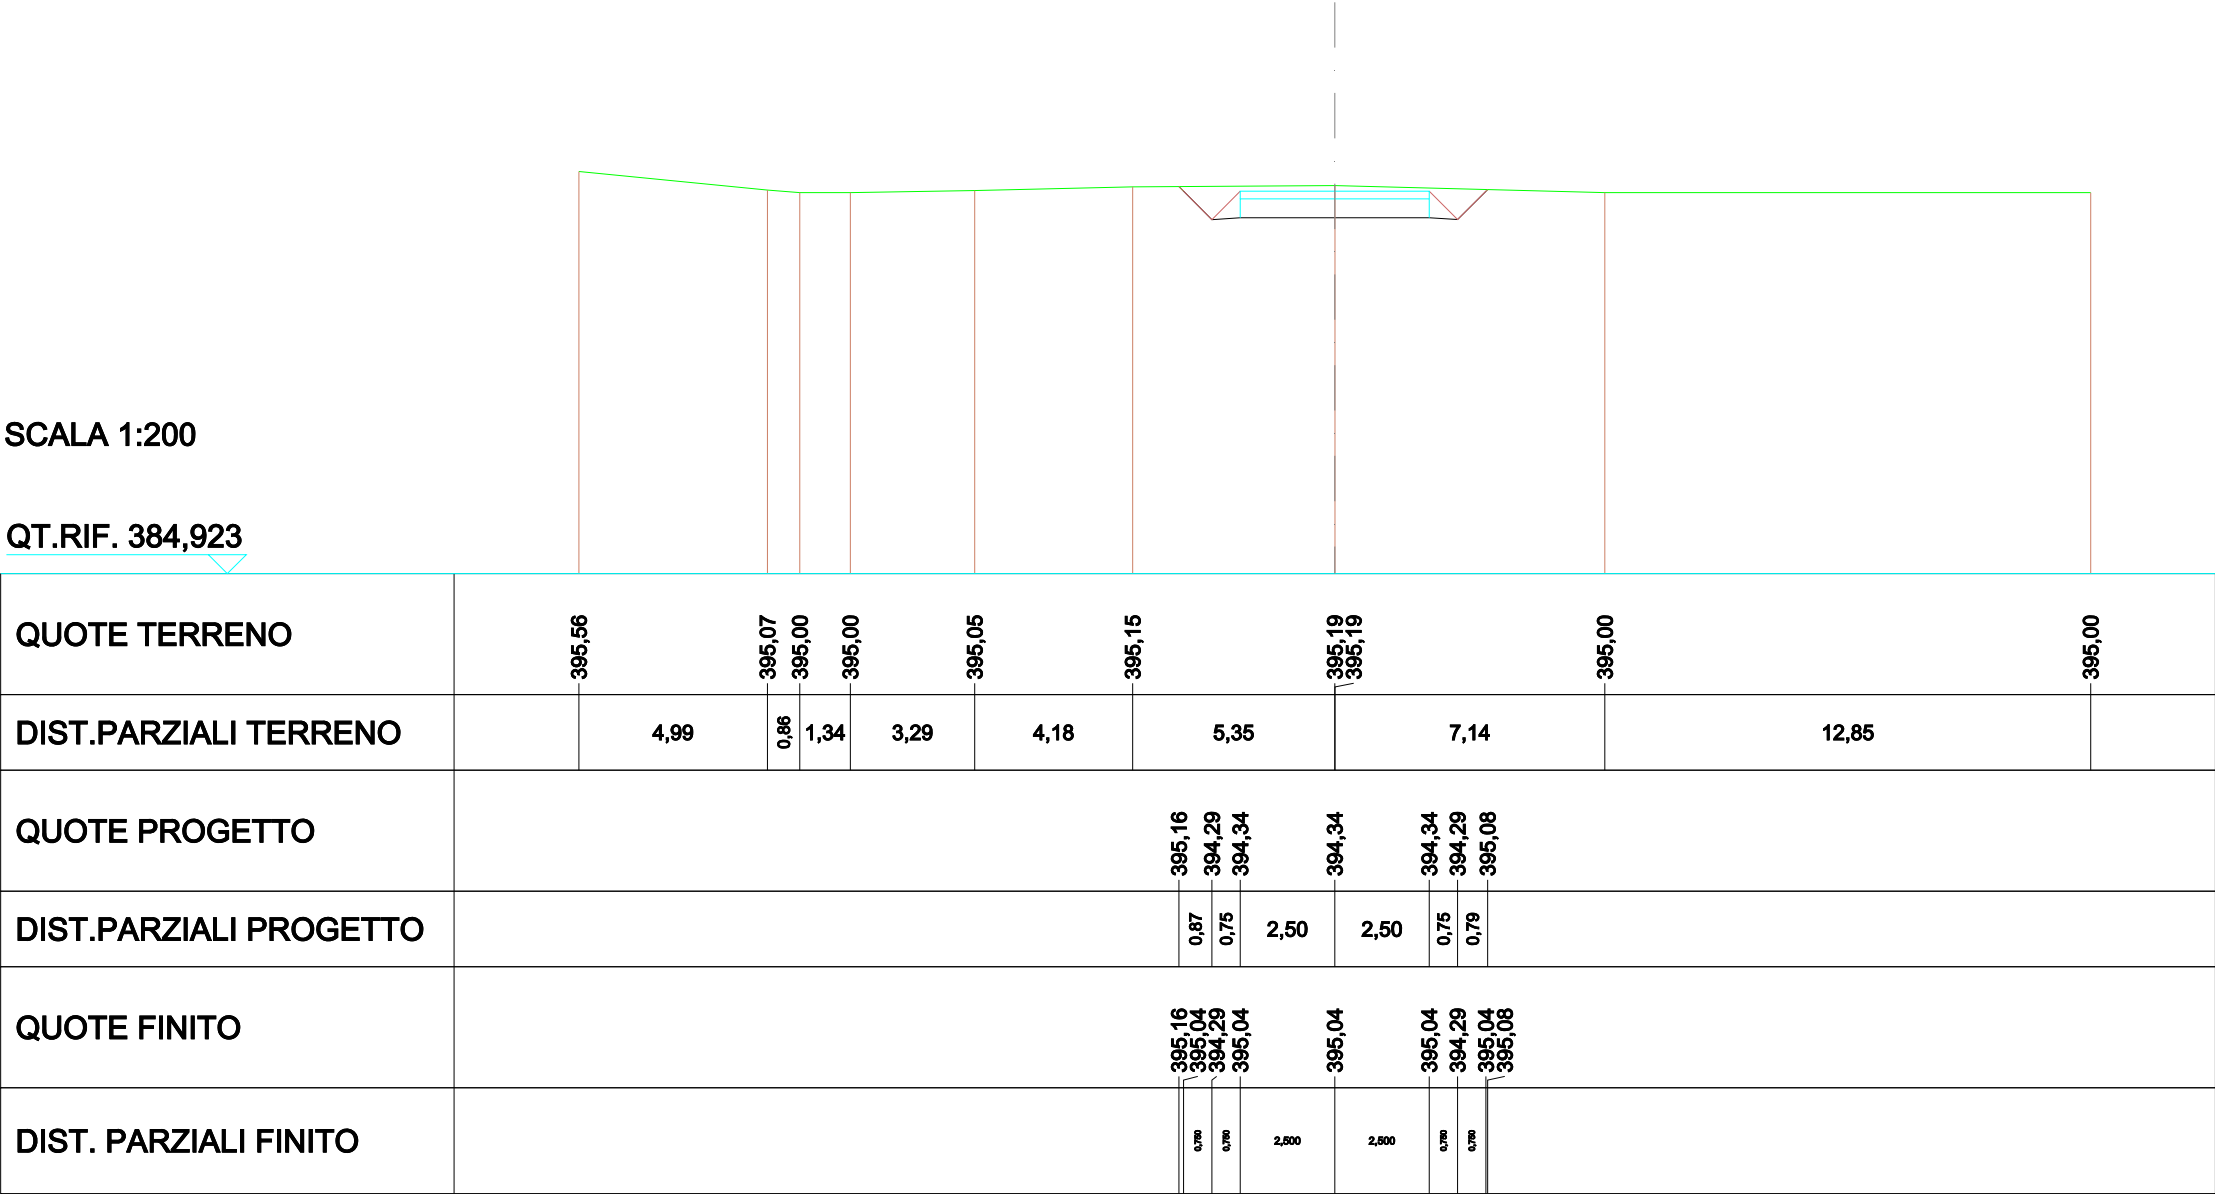


SCAVI E BONIFICHE	
STERRO	5,854 m²
RILEVATI	
TERRENO VEGETALE	0,161 m
SOVRASTRUTTURA STRADALE	
STRATO DI USURA	5,139 m
CASSONETTO	5,139 m

SEZIONE N.: 19
 QT. PROGETTO: 394,910
 DIST.PROG.: 91,356
 DIST.PREC.: 2,951
 DIST.SUCC.: 5,633

SCALA 1:200

QT.RIF. 384,860

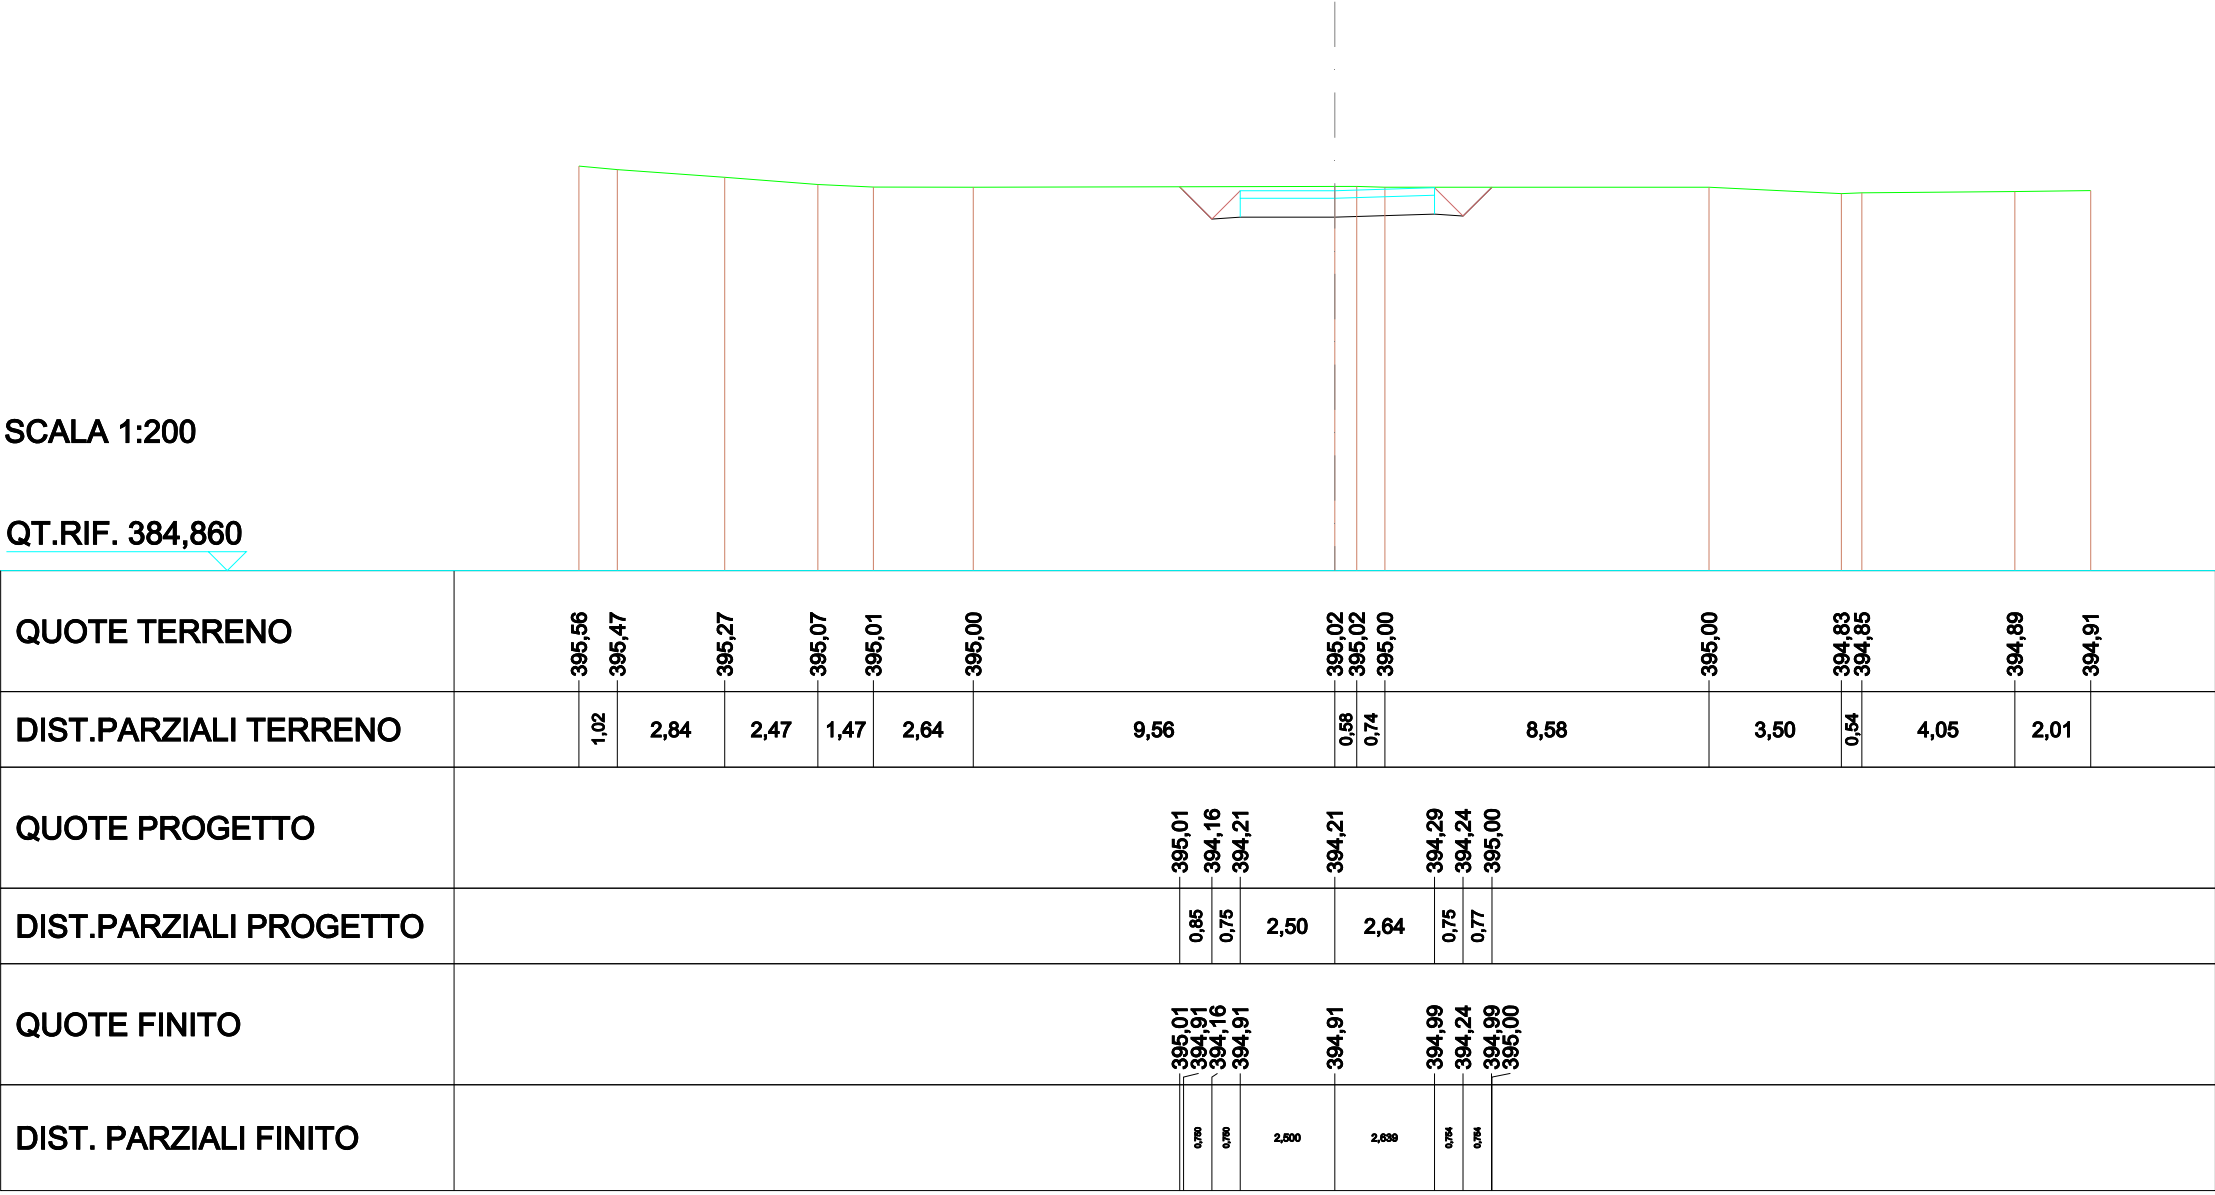


SCAVI E BONIFICHE	
STERRO	6,445m²
RILEVATI	
RILEVATO	0,200m²
TERRENO VEGETALE	1,035m
SOVRASTRUTTURA STRADALE	
STRATO DI USURA	6,498m
CASSONETTO	6,498m

SEZIONE N.: 20
QT. PROGETTO: 394,713
DIST.PROG.: 96,989
DIST.PREC.: 5,633
DIST.SUCC.: 3,011

SCALA 1:200

QT.RIF. 385,237

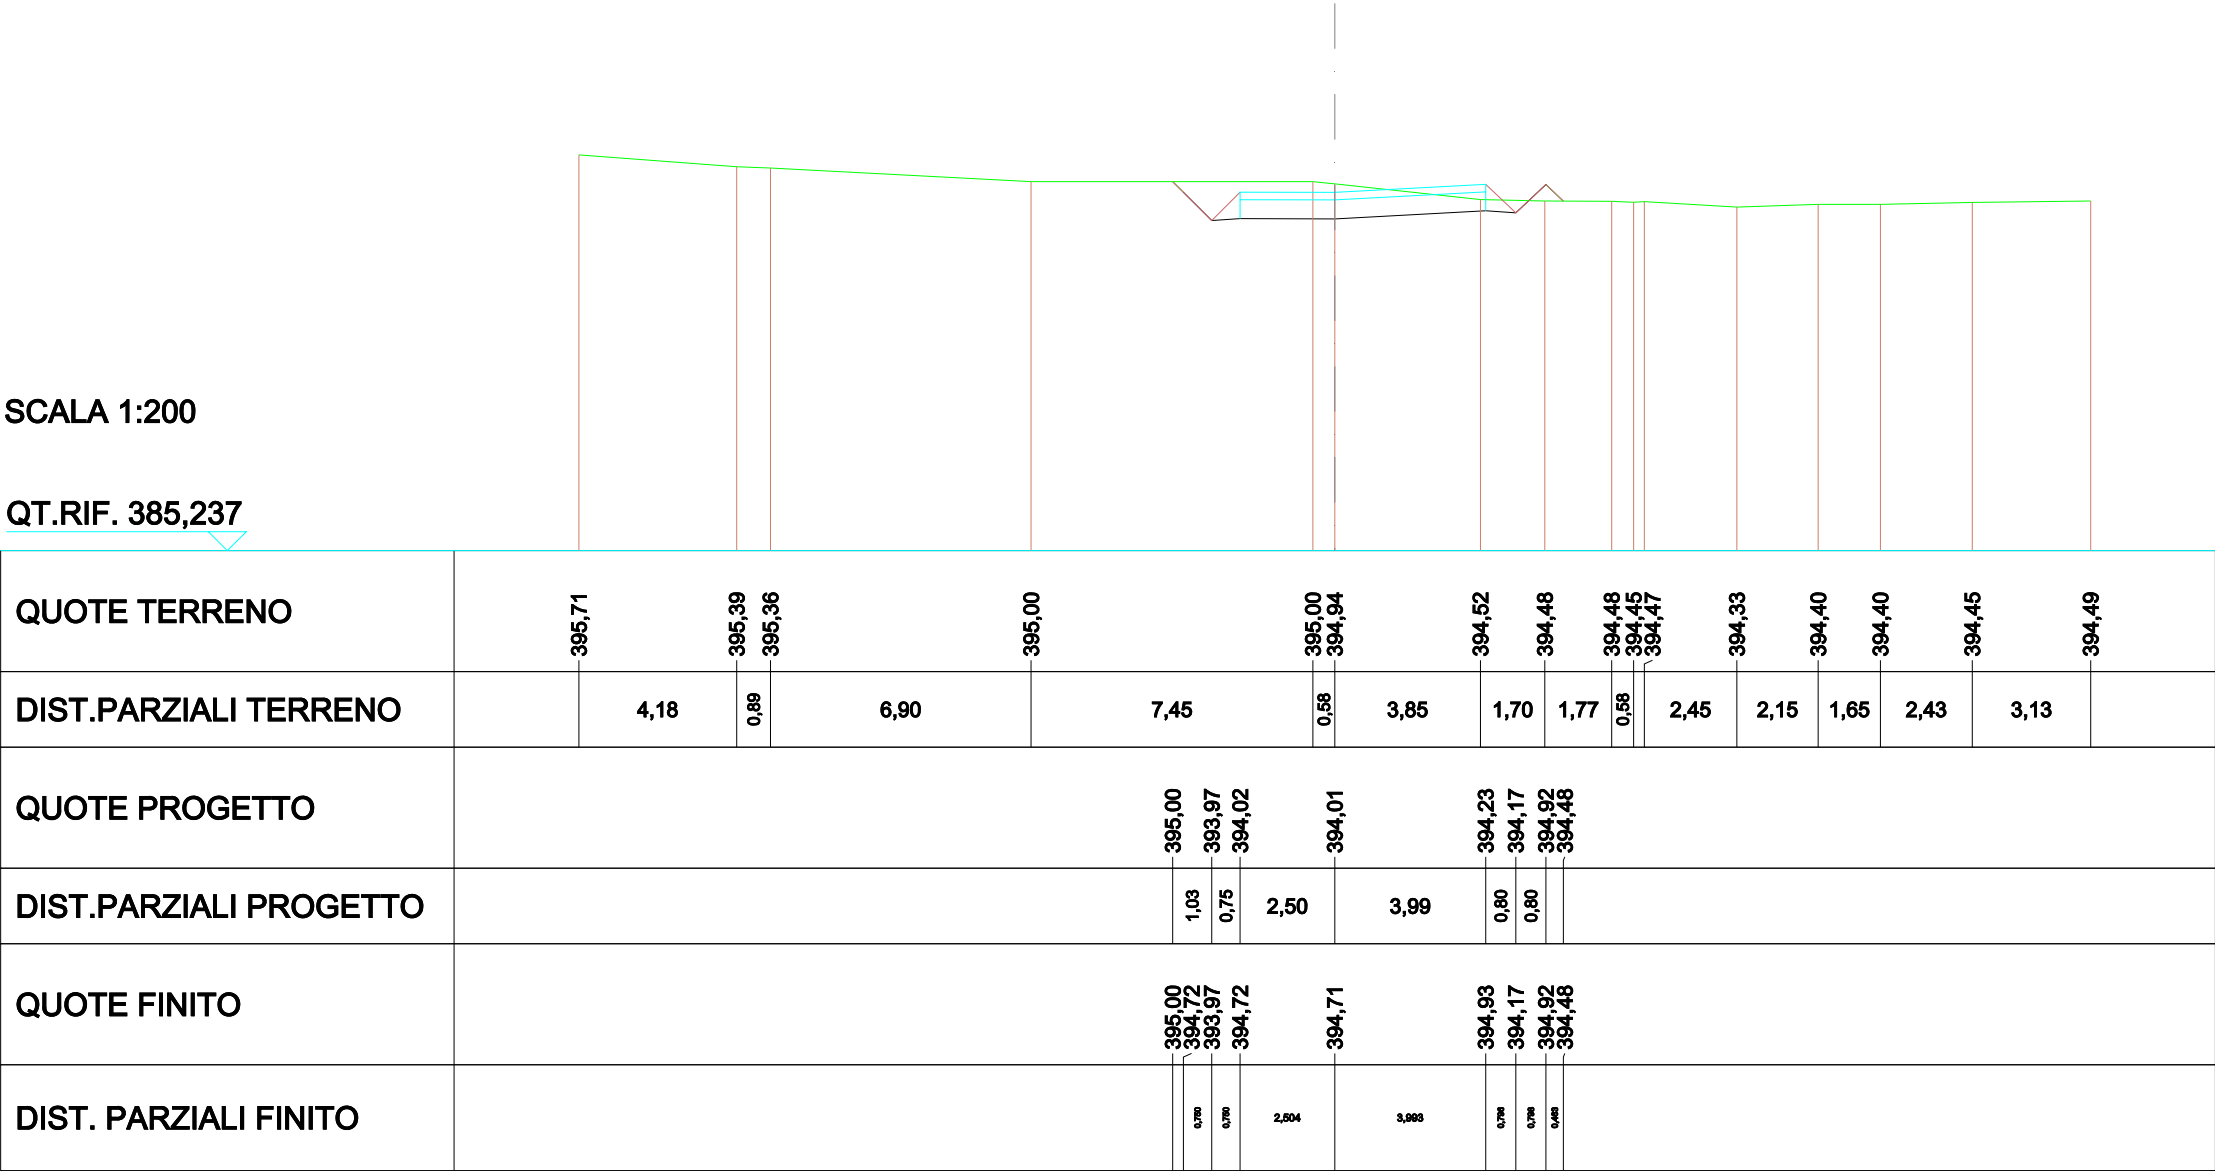


SCAVI E BONIFICHE	
STERRO	7,365m²
RILEVATI	
RILEVATO	0,559m²
TERRENO VEGETALE	1,564m
SOVRASTRUTTURA STRADALE	
STRATO DI USURA	8,206m
CASSONETTO	8,206m

SEZIONE N.: 21
QT. PROGETTO: 394,634
DIST.PROG.: 100,000
DIST.PREC.: 3,011
DIST.SUCC.: 11,595

SCALA 1:200

QT.RIF. 385,366

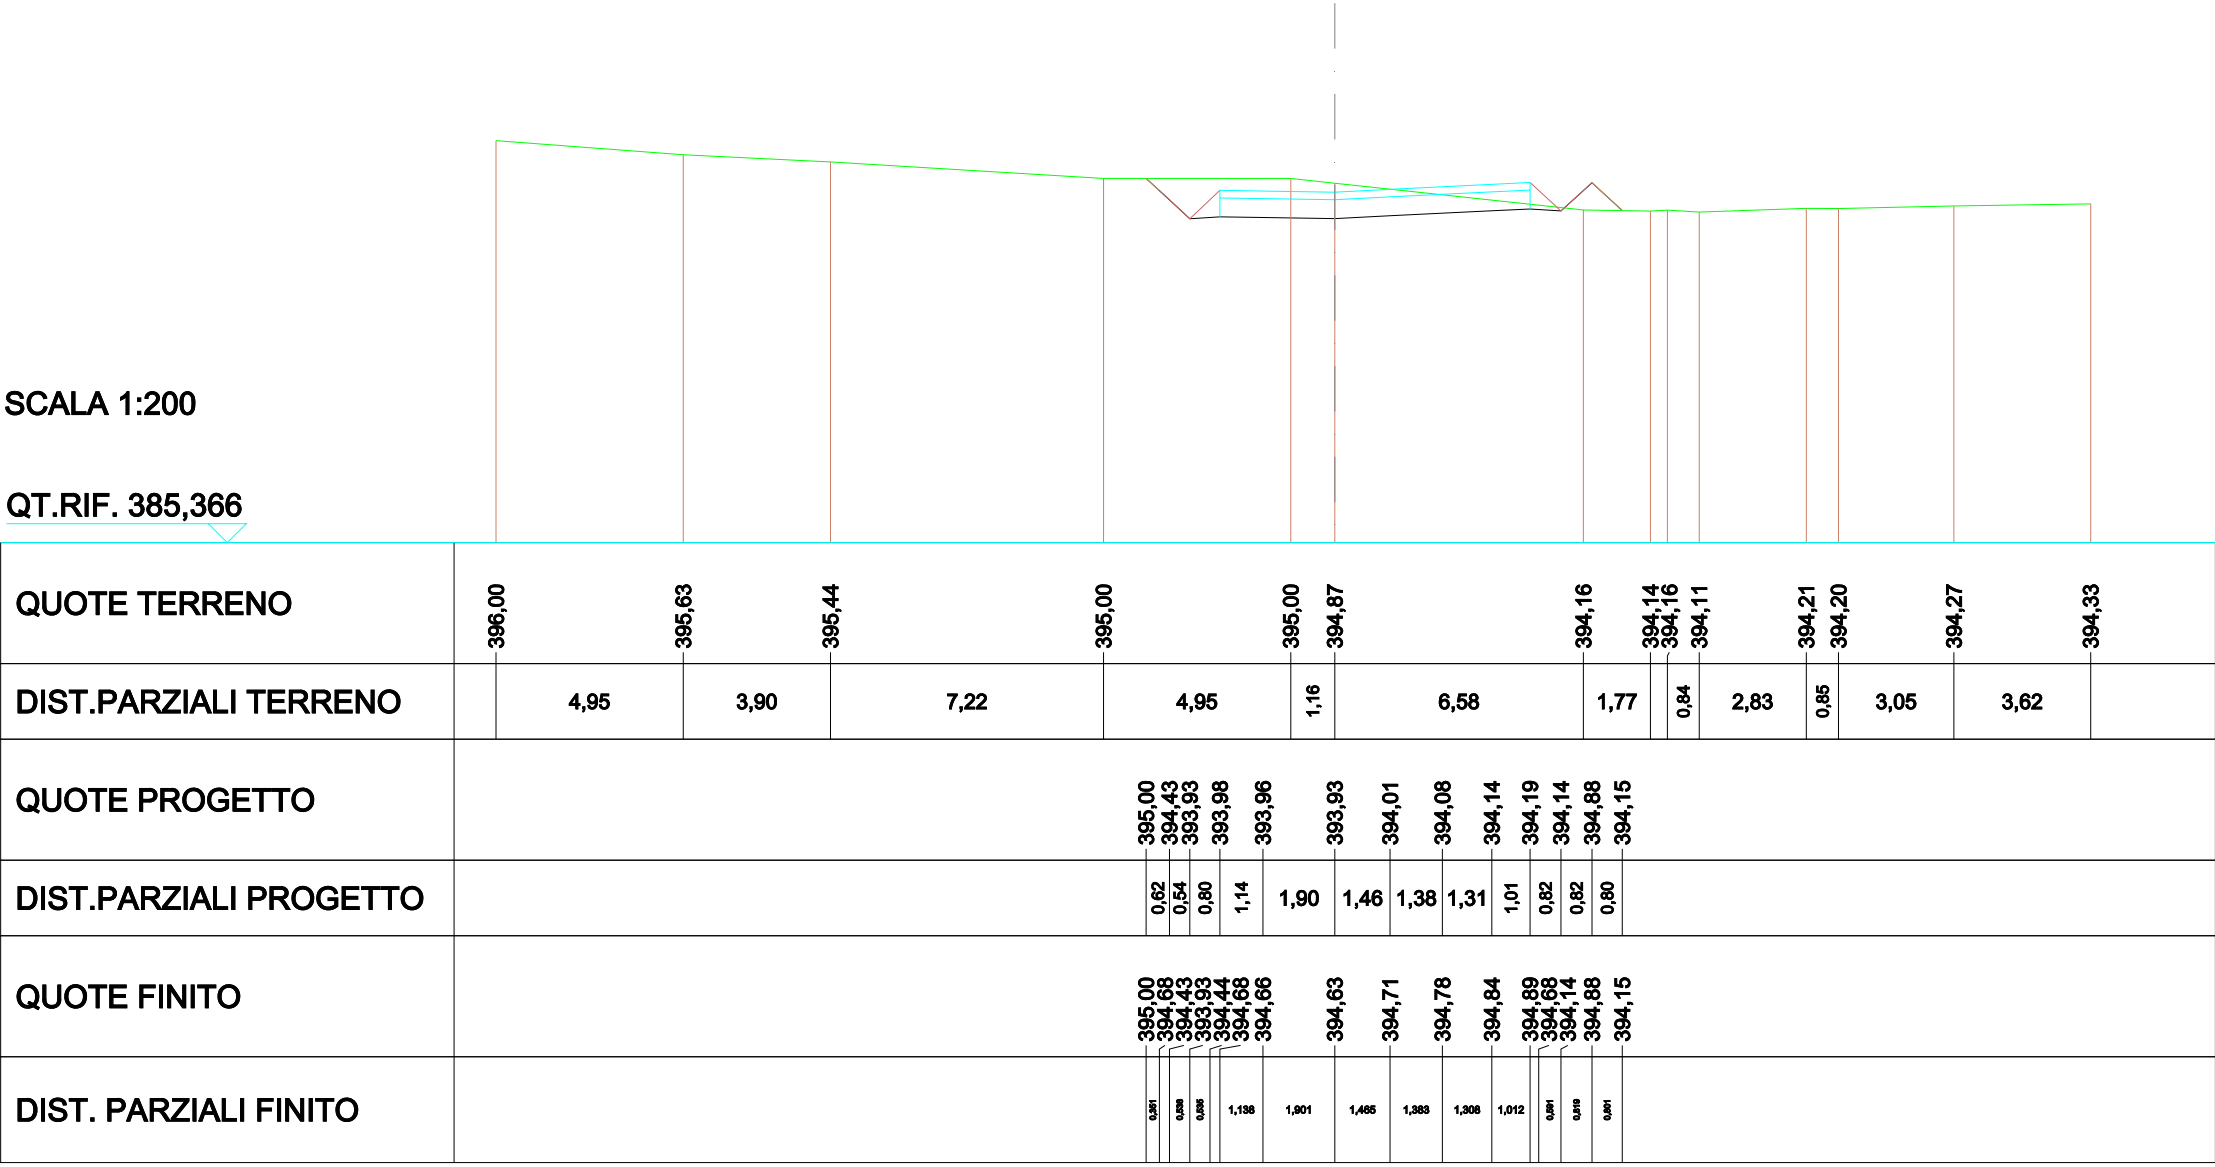


SCAVI E BONIFICHE	
STERRO	15,722m²
RILEVATI	
RILEVATO	0,121m²
TERRENO VEGETALE	0,512m
SOVRASTRUTTURA STRADALE	
STRATO DI USURA	16,070m
CASSONETTO	16,070m

SEZIONE N.: 22
QT. PROGETTO: 394,500
DIST.PROG.: 111,595
DIST.PREC.: 11,595
DIST.SUCC.: 1,756

SCALA 1:400

QT.RIF. 375,700

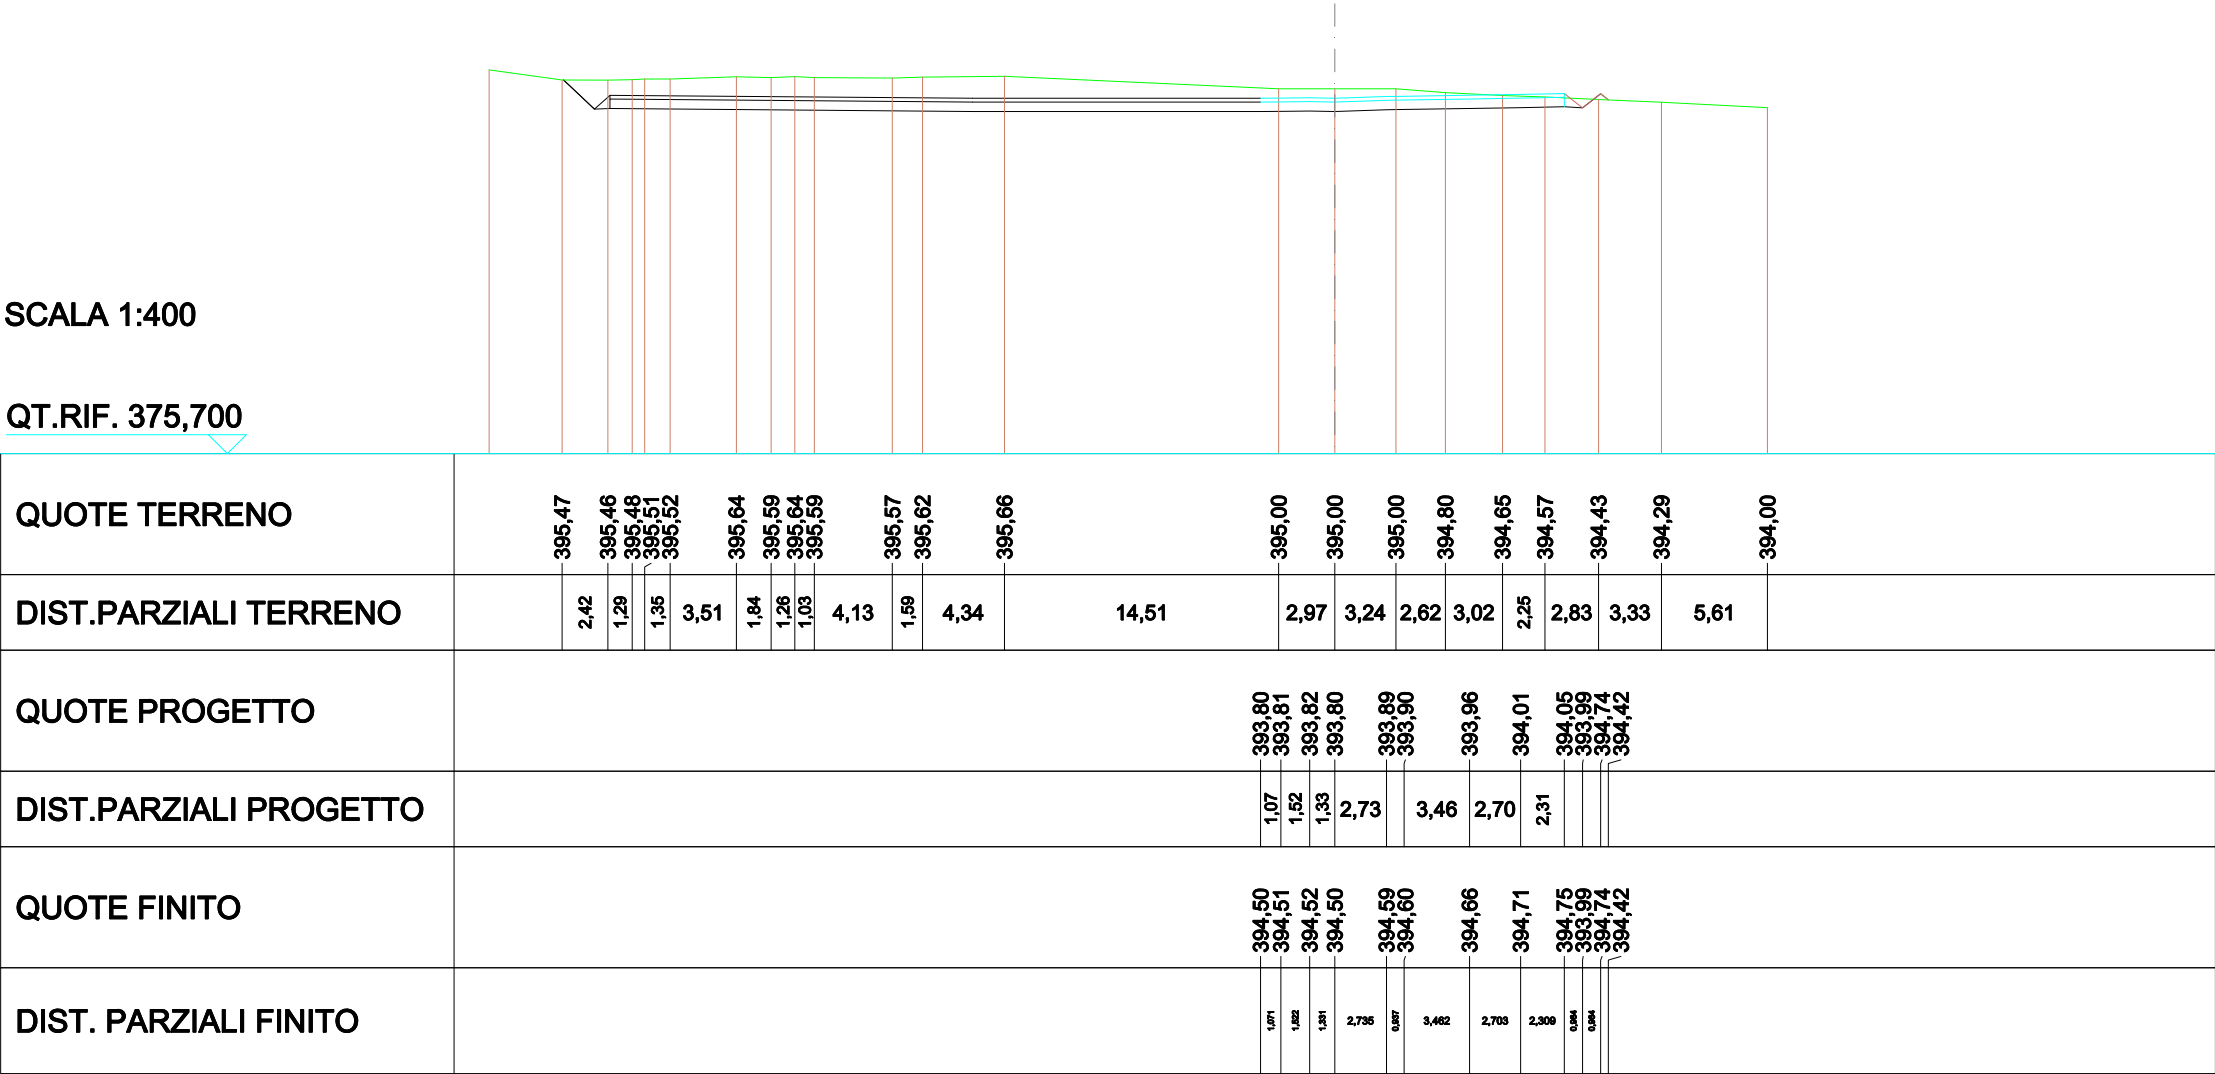


SCAVI E BONIFICHE	
STERRO	13,505m²
RILEVATI	
RILEVATO	0,087m²
TERRENO VEGETALE	0,459m
SOVRASTRUTTURA STRADALE	
STRATO DI USURA	13,614m
CASSONETTO	13,614m

SEZIONE N.: 23
QT. PROGETTO: 394,500
DIST.PROG.: 113,351
DIST.PREC.: 1,756
DIST.SUCC.: 11,649

SCALA 1:400

QT.RIF. 375,700

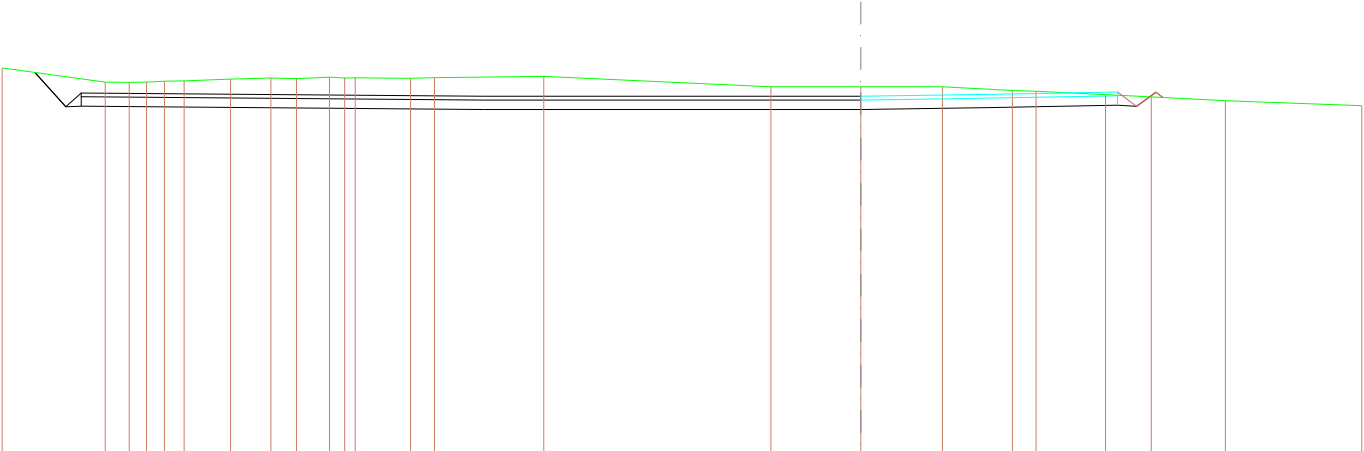

QUOTE TERRENO	395,25 395,24 395,25 395,30 395,31 395,41 395,47 395,44 395,51 395,47 395,47 395,45 395,49 395,55 395,00 395,00 395,00 394,80 394,76 394,58 394,47 394,27 394,00
DIST.PARZIALI TERRENO	1,27 1,04 2,46 2,14 1,35 1,74 2,93 1,28 5,79 12,02 4,76 4,32 3,70 1,25 3,67 2,43 3,92 7,22
QUOTE PROGETTO	393,80 393,80 393,80 393,81 393,87 393,91 394,01 394,02 393,97 394,71 394,44
DIST.PARZIALI PROGETTO	0,99 3,66 2,86 5,31 1,00 1,03
QUOTE FINITO	394,50 394,50 394,57 394,61 394,71 394,72 394,13 393,97 394,71 394,44
DIST. PARZIALI FINITO	4,861 2,855 5,305 0,770 0,770 1,008

SCAVI E BONIFICHE	
STERRO	0,696m²
RILEVATI	
RILEVATO	0,340m²
SOVRASTRUTTURA STRADALE	
STRATO DI USURA	2,817m
CASSONETTO	2,817m

SEZIONE N.: 24


QT. PROGETTO: 394,500

DIST.PROG.: 125,000

DIST.PREC.: 11,649

SCALA 1:400

QT.RIF. 374,850

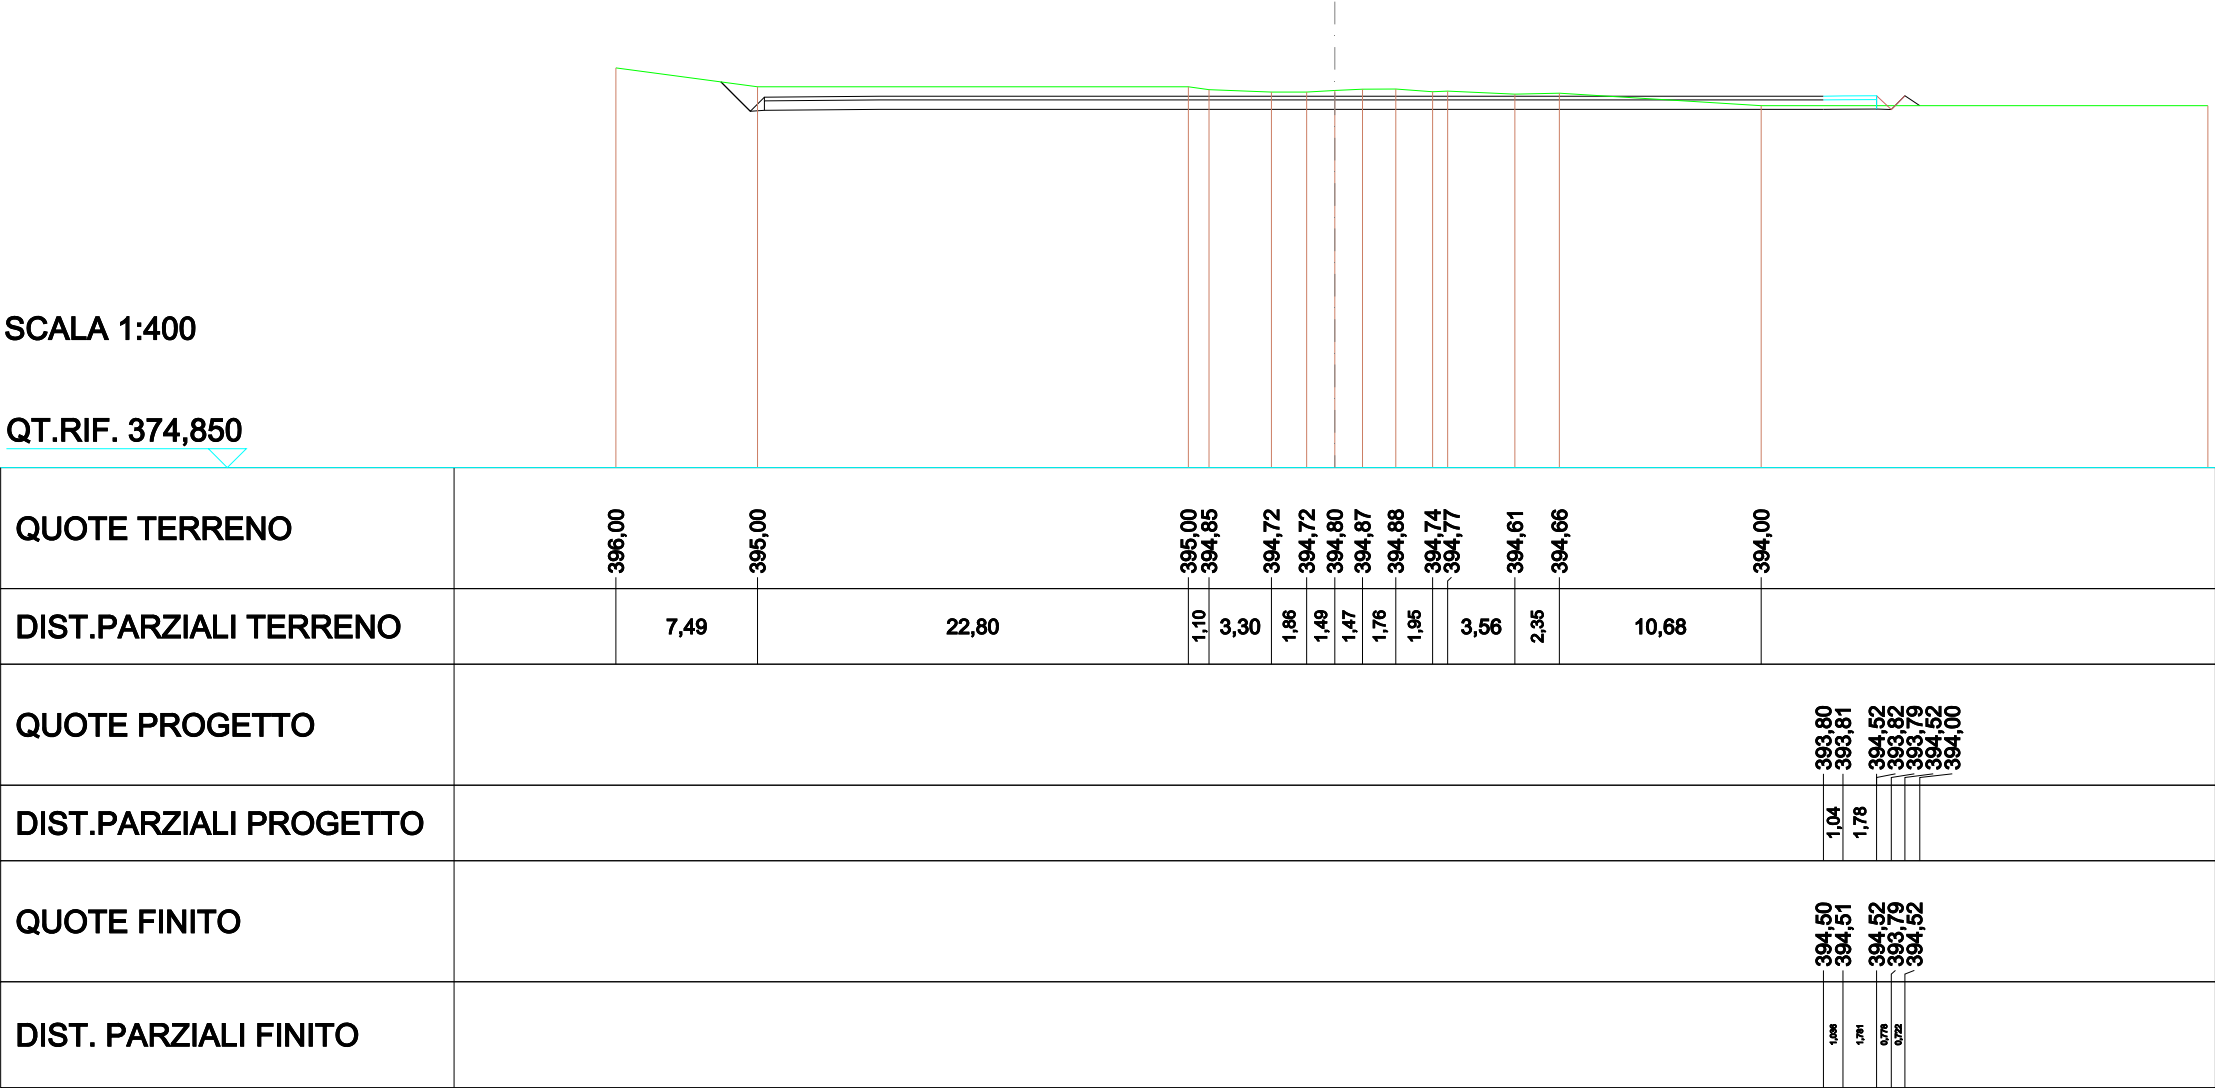


ASSE 5

SCAVI E BONIFICHE	
STERRO	5,631 m²
RILEVATI	
TERRENO VEGETALE	0,239 m
SOVRASTRUTTURA STRADALE	
STRATO DI USURA	5,000 m
CASSONETTO	5,000 m

SEZIONE N.: 1
QT. PROGETTO: 390,000
DIST.PROG.: 0,000
DIST.SUCC.: 8,526

SCALA 1:200

QT.RIF. 379,637

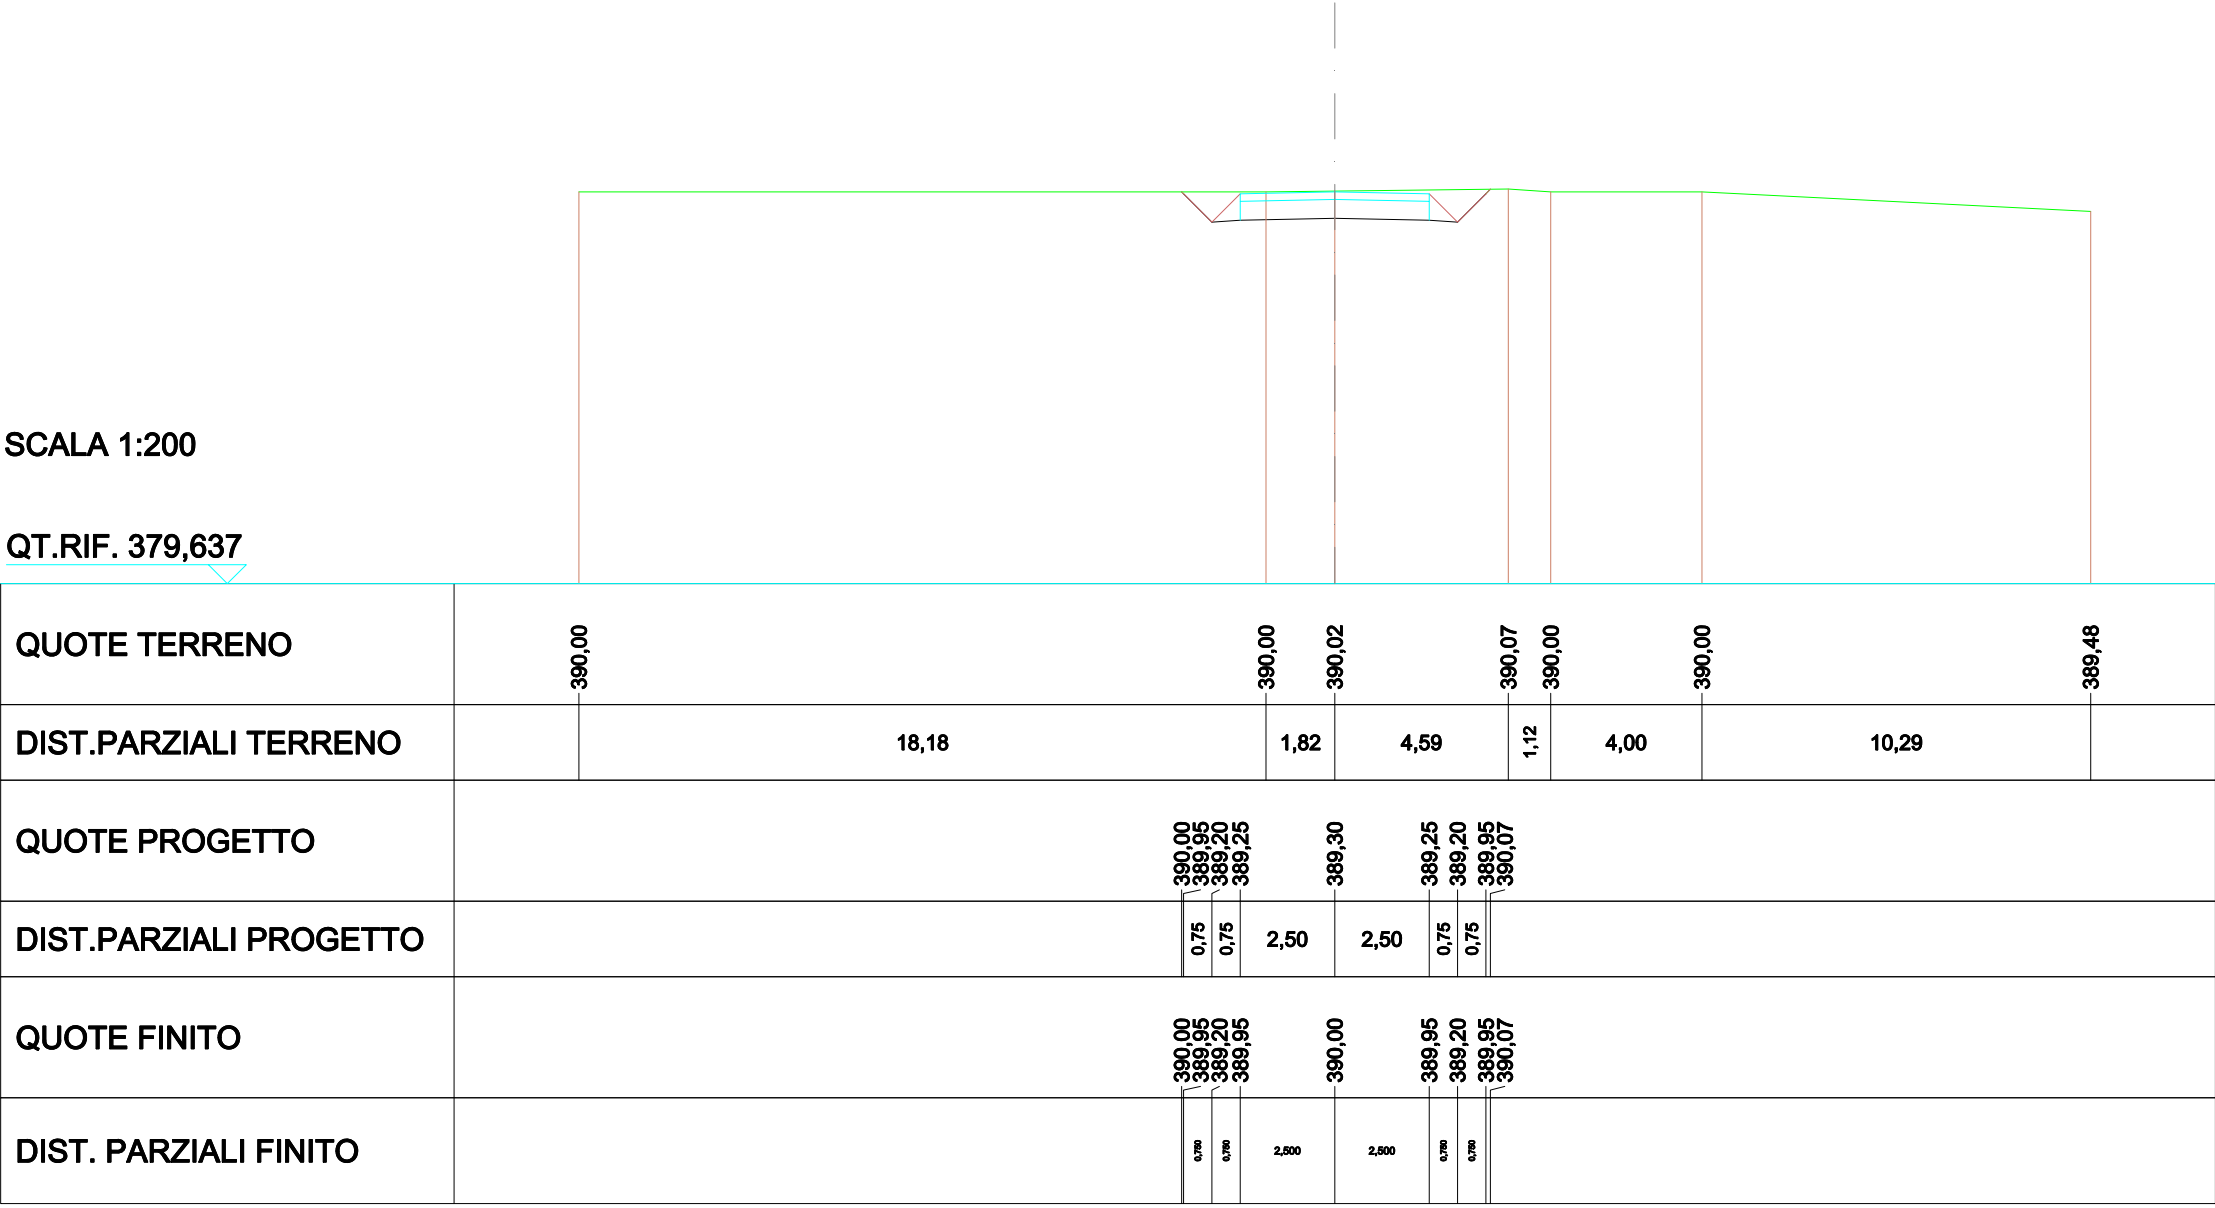


SCAVI E BONIFICHE	
STERRO	5,438m²
RILEVATI	
TERRENO VEGETALE	0,145m
SOVRASTRUTTURA STRADALE	
STRATO DI USURA	5,000m
CASSONETTO	5,000m

SEZIONE N.: 2
QT. PROGETTO: 389,999
DIST.PROG.: 8,526
DIST.PREC.: 8,526
DIST.SUCC.: 6,021

SCALA 1:200

QT.RIF. 379,599

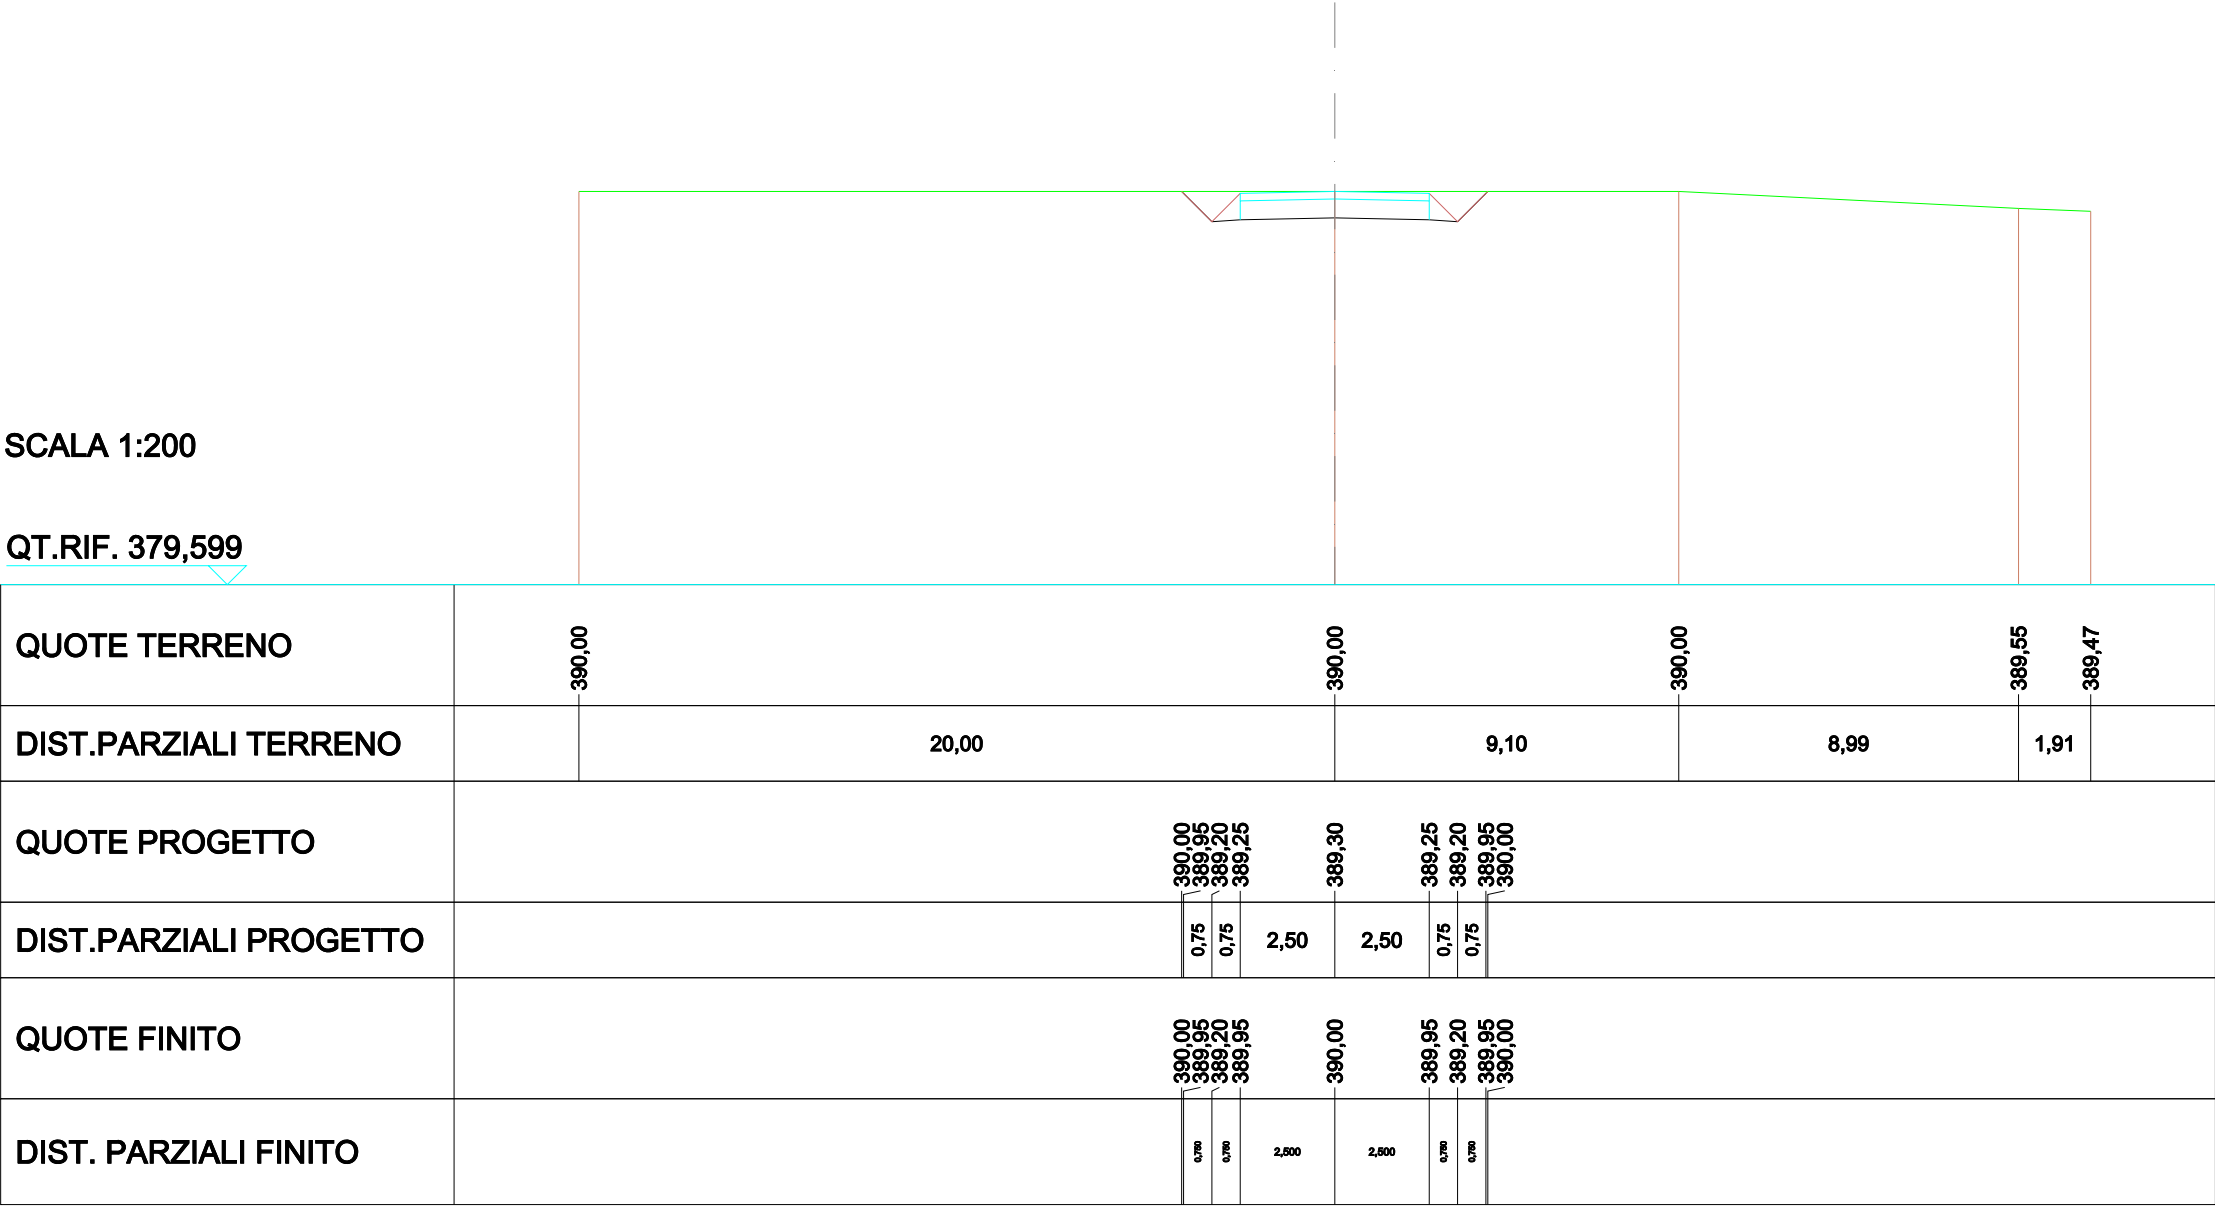


QUOTE TERRENO	390,00	390,00	390,00	389,55	389,47
DIST.PARZIALI TERRENO	20,00	9,10	8,99	1,91	
QUOTE PROGETTO	390,00 389,95 389,20 389,25	389,30	389,25 389,20 389,95 390,00		
DIST.PARZIALI PROGETTO	0,75 0,75 2,50	2,50	0,75 0,75		
QUOTE FINITO	390,00 389,95 389,20 389,95	390,00	389,95 389,20 389,95 390,00		
DIST. PARZIALI FINITO	0,75 0,75 2,50	2,50	0,75 0,75		

SCAVI E BONIFICHE	
STERRO	5,445m²
RILEVATI	
TERRENO VEGETALE	0,147m
SOVRASTRUTTURA STRADALE	
STRATO DI USURA	5,000m
CASSONETTO	5,000m

SEZIONE N.: 3
QT. PROGETTO: 389,998
DIST.PROG.: 14,548
DIST.PREC.: 6,021
DIST.SUCC.: 10,452

SCALA 1:200

QT.RIF. 379,599

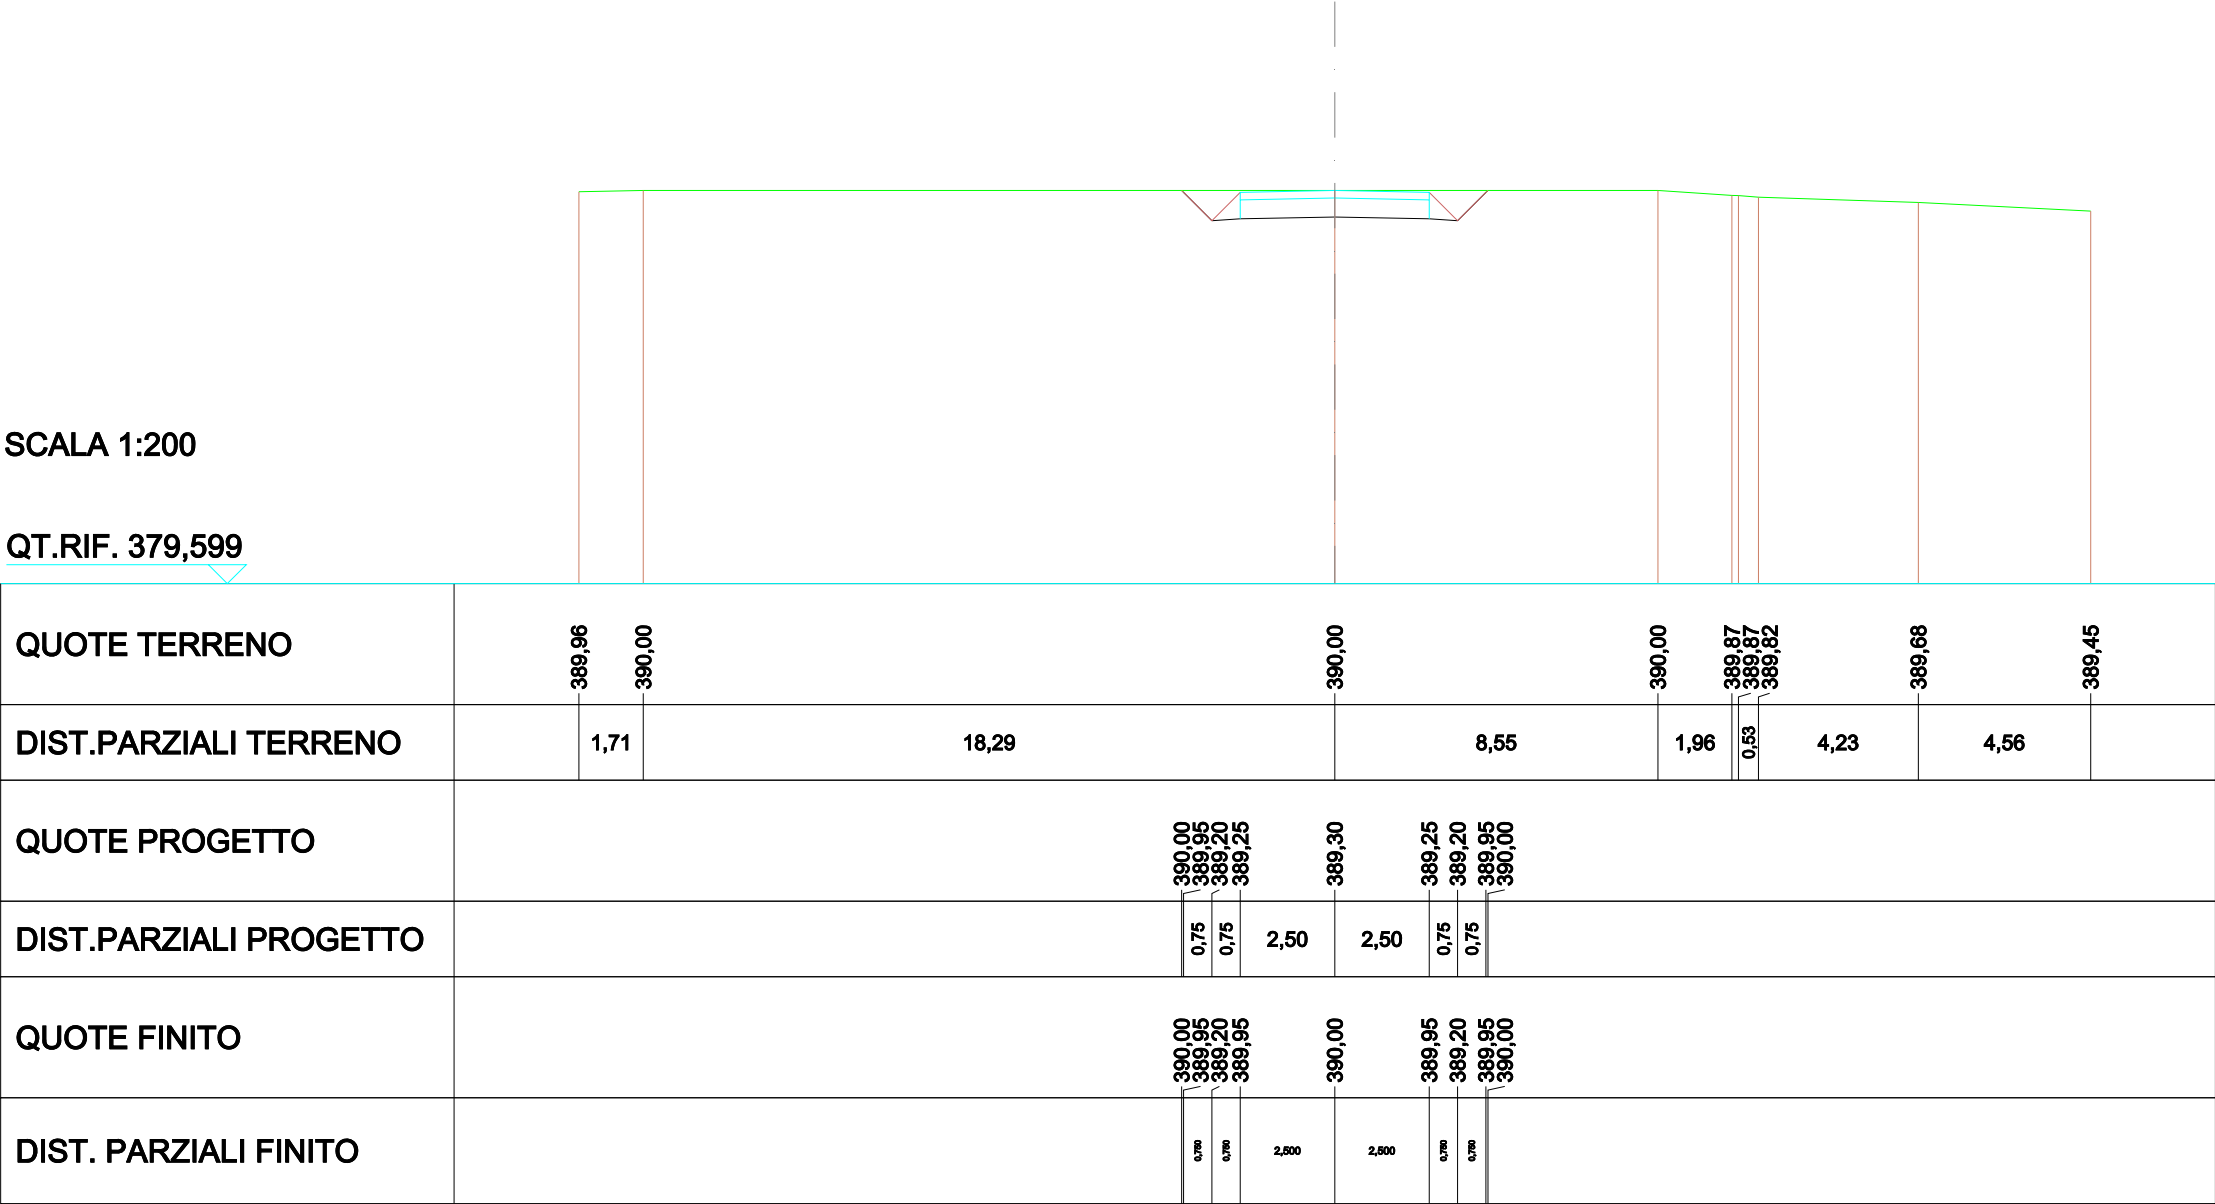


SCAVI E BONIFICHE	
STERRO	6,355m²
RILEVATI	
TERRENO VEGETALE	0,461m
SOVRASTRUTTURA STRADALE	
STRATO DI USURA	5,000m
CASSONETTO	5,000m

SEZIONE N.: 4
QT. PROGETTO: 389,887
DIST.PROG.: 25,000
DIST.PREC.: 10,452
DIST.SUCC.: 10,452

SCALA 1:200

QT.RIF. 379,544

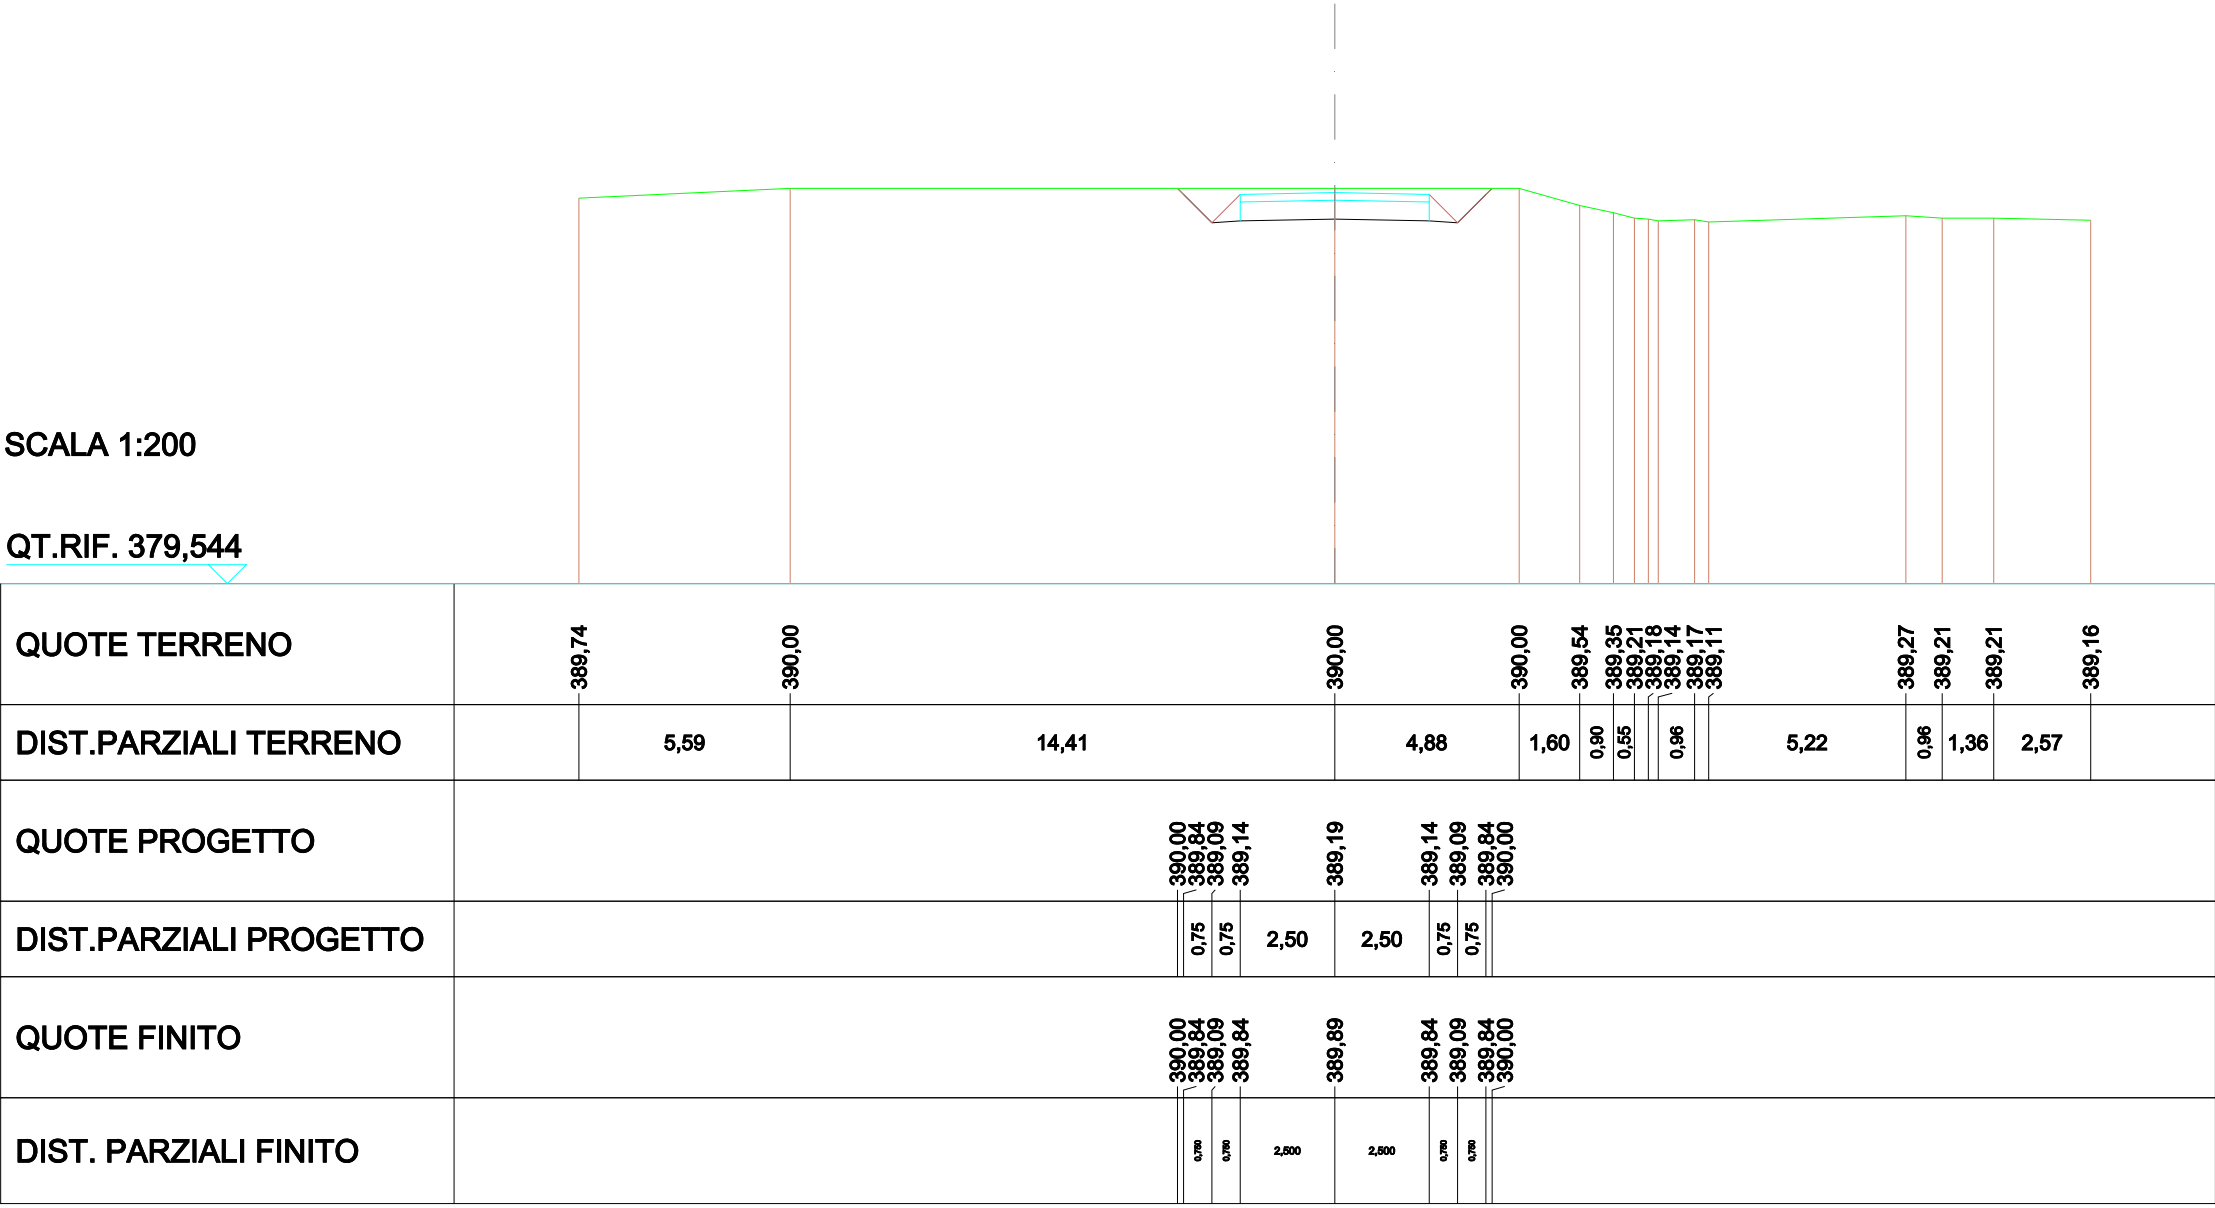


SCAVI E BONIFICHE	
STERRO	7,541m²
RILEVATI	
RILEVATO	0,015m²
TERRENO VEGETALE	0,921m
SOVRASTRUTTURA STRADALE	
STRATO DI USURA	5,000m
CASSONETTO	5,000m

SEZIONE N.: 5
QT. PROGETTO: 389,558
DIST.PROG.: 35,452
DIST.PREC.: 10,452
DIST.SUCC.: 2,806

SCALA 1:200

QT.RIF. 379,779

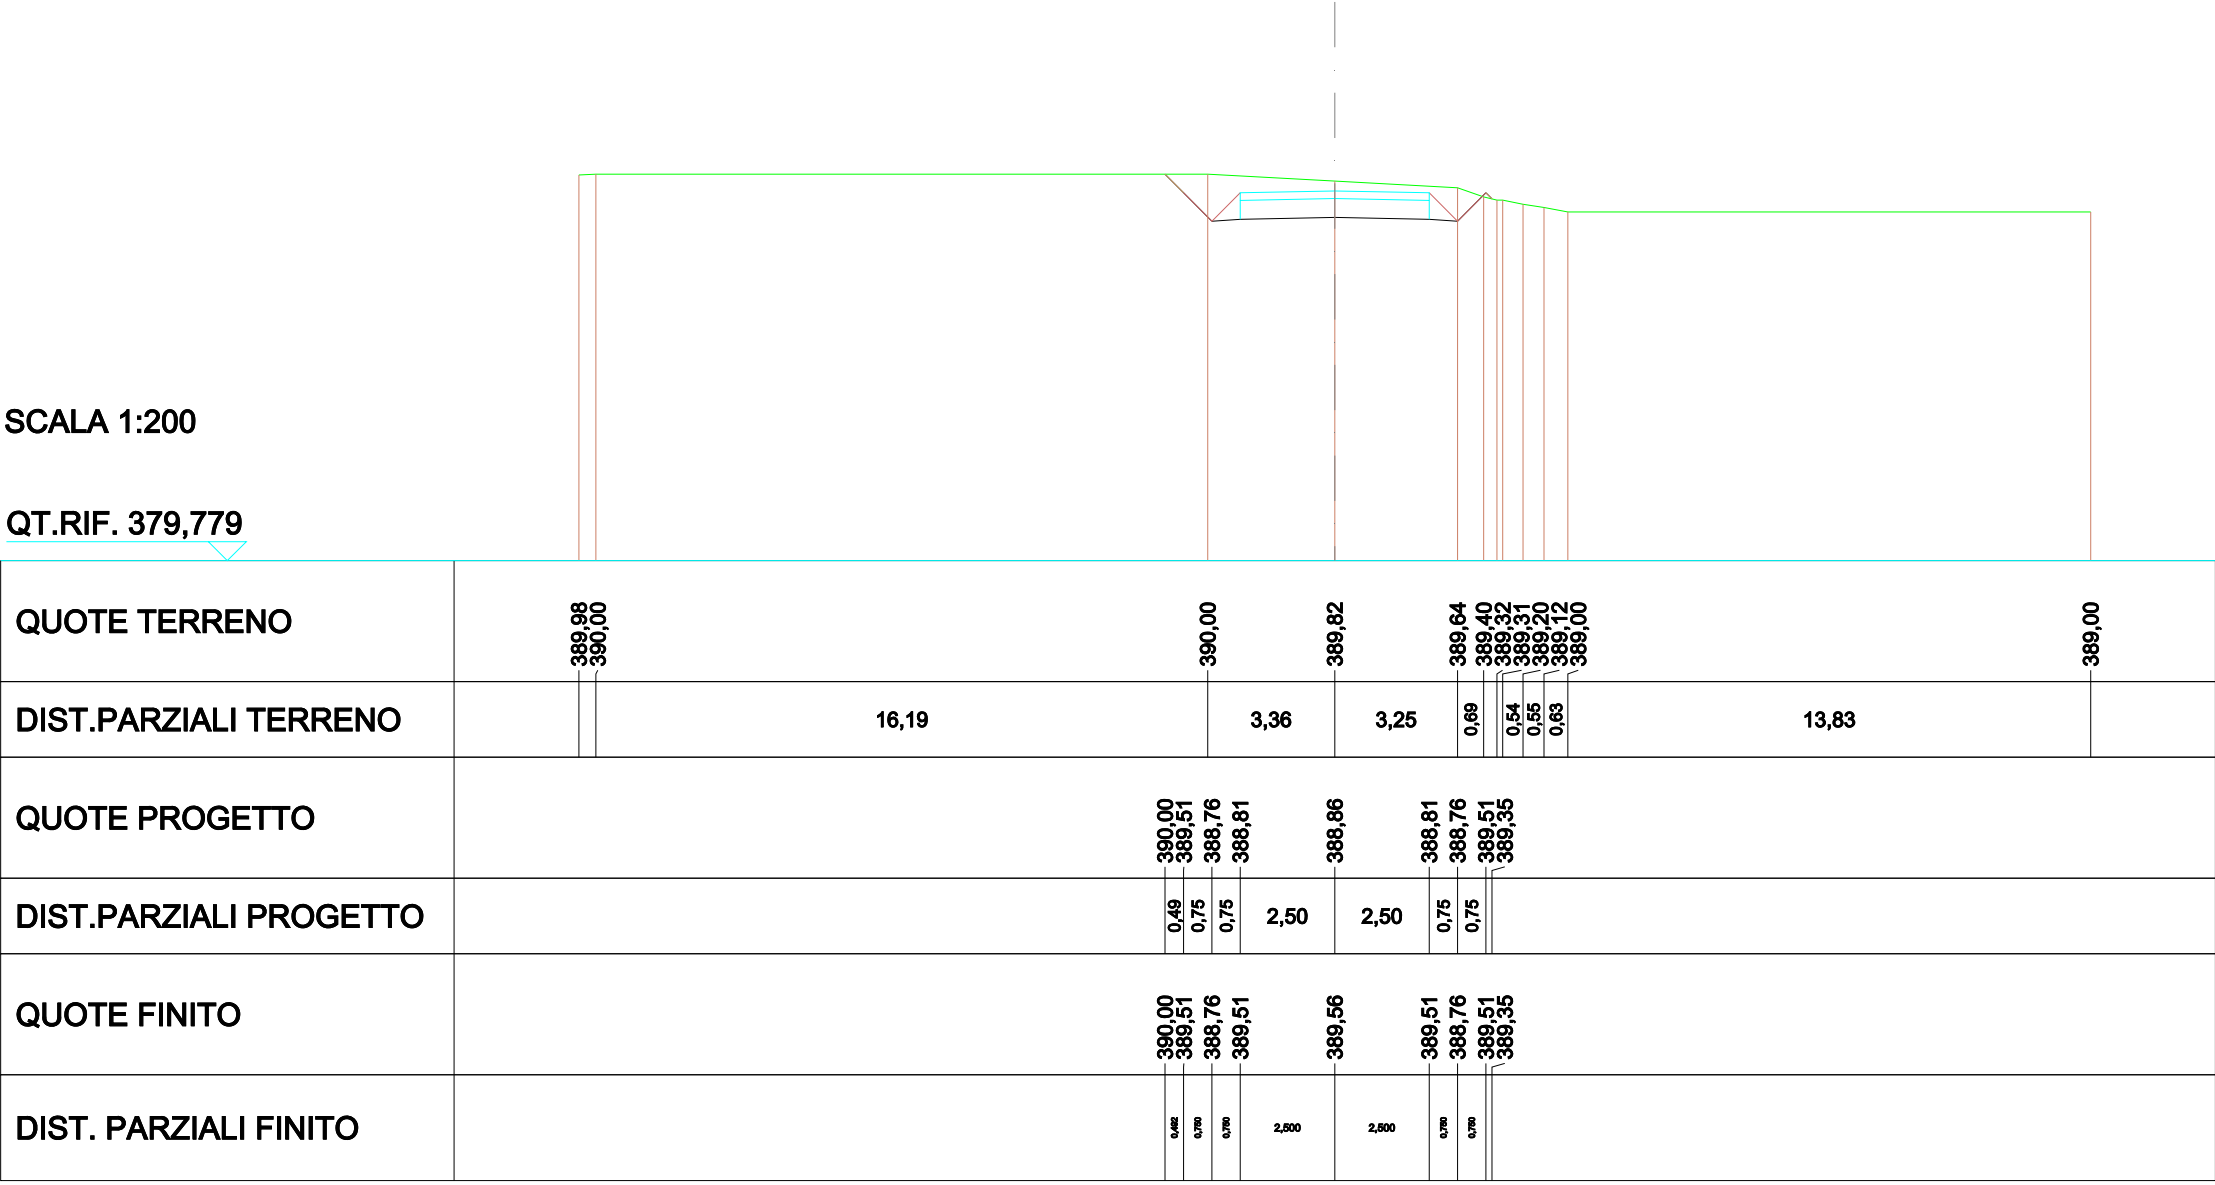


SCAVI E BONIFICHE	
STERRO	5,615m²
RILEVATI	
RILEVATO	0,112m²
TERRENO VEGETALE	1,214m
SOVRASTRUTTURA STRADALE	
STRATO DI USURA	5,000m
CASSONETTO	5,000m

SEZIONE N.: 6
QT. PROGETTO: 389,440
DIST.PROG.: 38,259
DIST.PREC.: 2,806
DIST.SUCC.: 11,741

SCALA 1:200

QT.RIF. 379,720

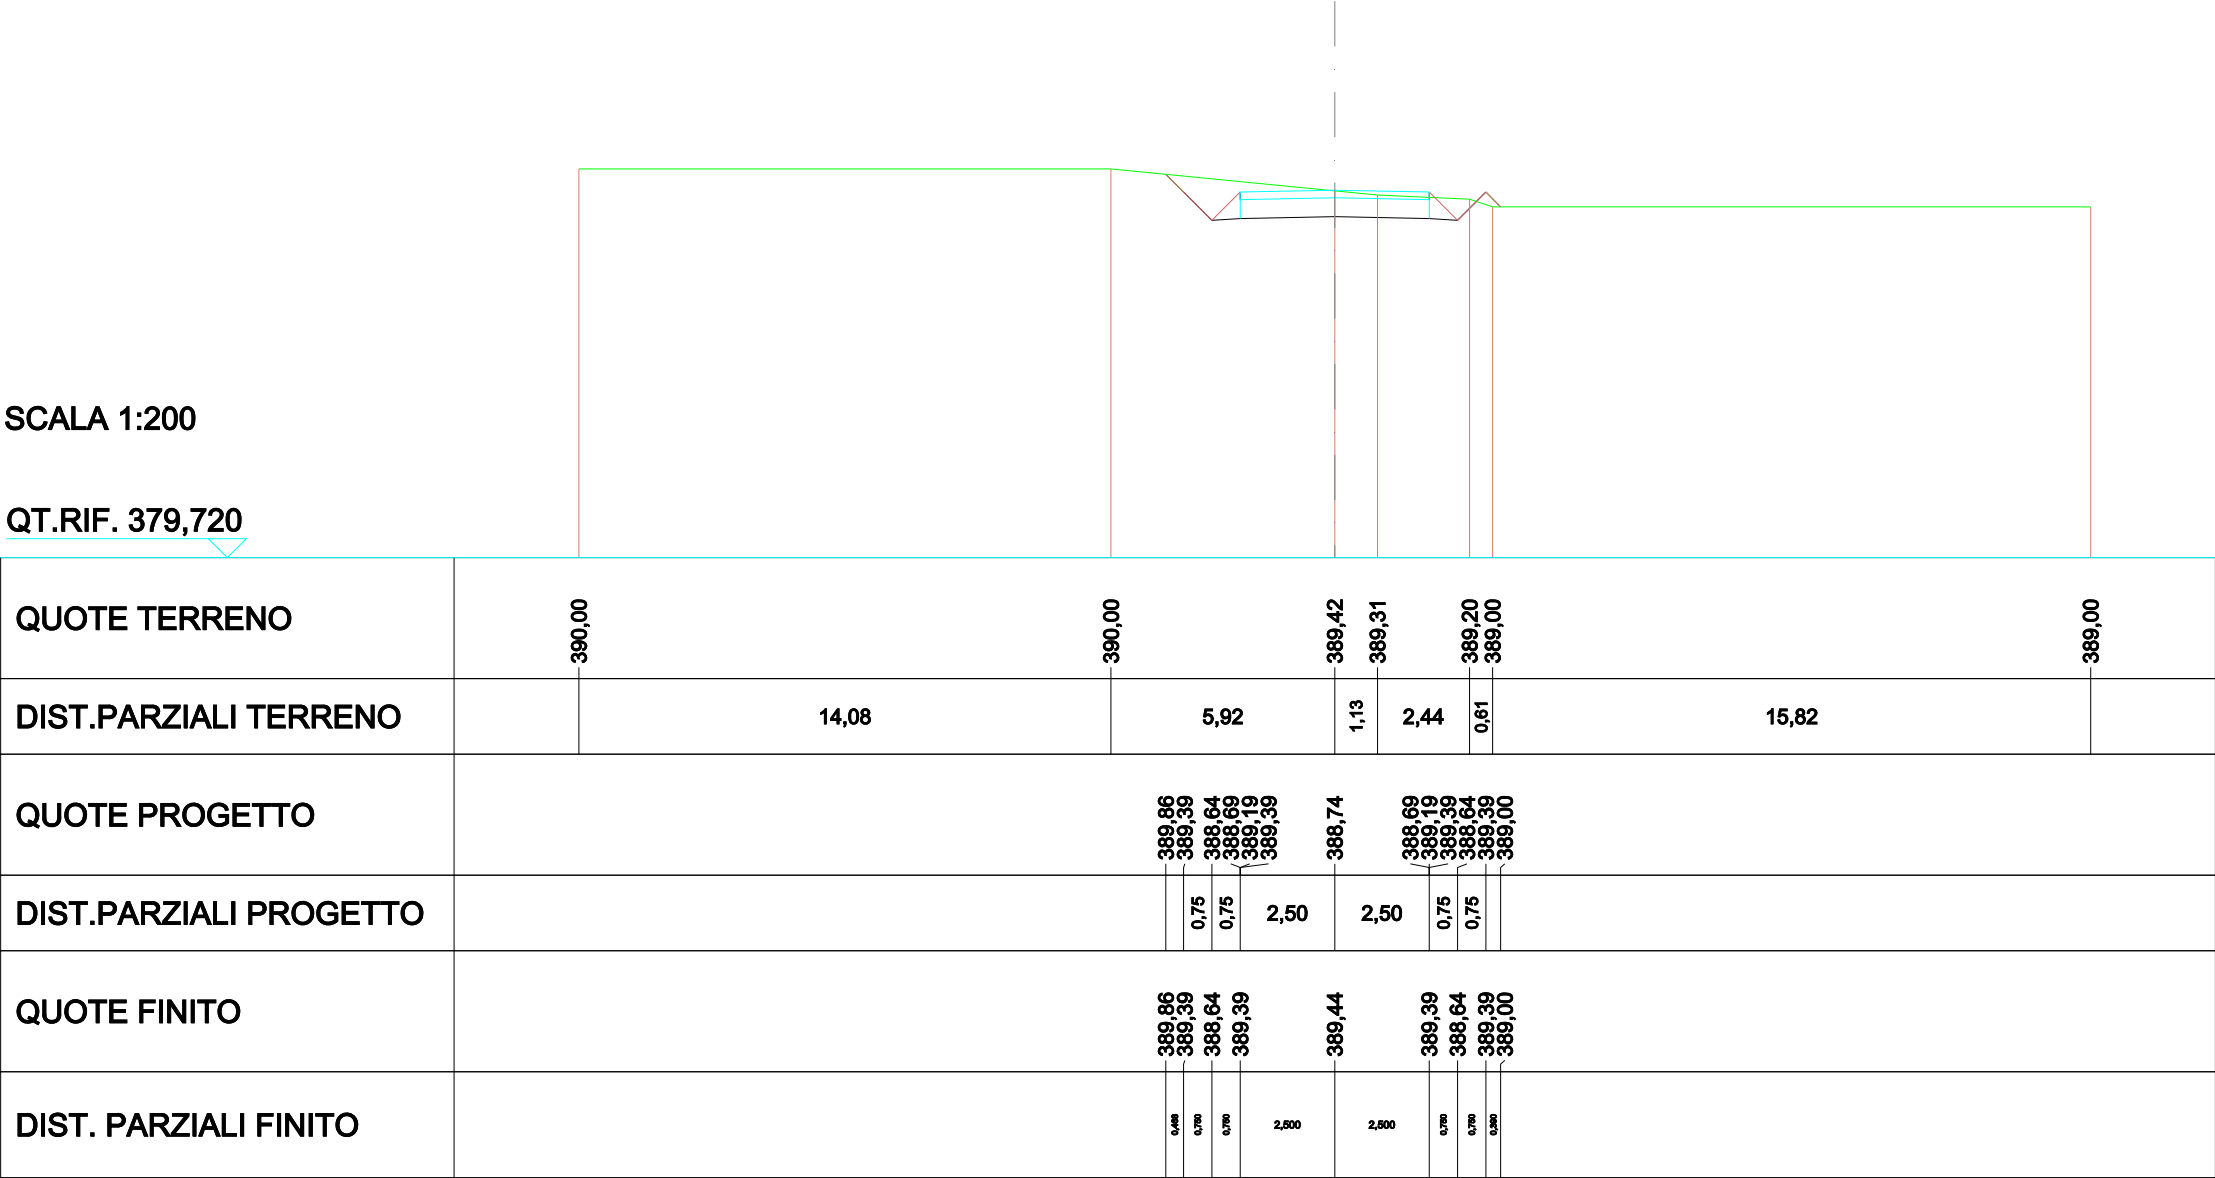

STERRO	4,744 m²
RILEVATI	
RILEVATO	0,002 m²
TERRENO VEGETALE	0,100 m
SOVRASTRUTTURA STRADALE	
STRATO DI USURA	5,000 m
CASSONETTO	5,000 m

SEZIONE N.: 7
QT. PROGETTO: 389,085
DIST.PROG.: 50,000
DIST.PREC.: 11,741
DIST.SUCC.: 2,528

SCALA 1:200

QT.RIF. 379,543


[illegible]

SCAVI E BONIFICHE	
STERRO	5,065m²
RILEVATI	
TERRENO VEGETALE	0,014m
SOVRASTRUTTURA STRADALE	
STRATO DI USURA	5,000m
CASSONETTO	5,000m

SEZIONE N.: 8
QT. PROGETTO: 389,045
DIST.PROG.: 52,528
DIST.PREC.: 2,528
DIST.SUCC.: 6,709

SCALA 1:200

QT.RIF. 378,956

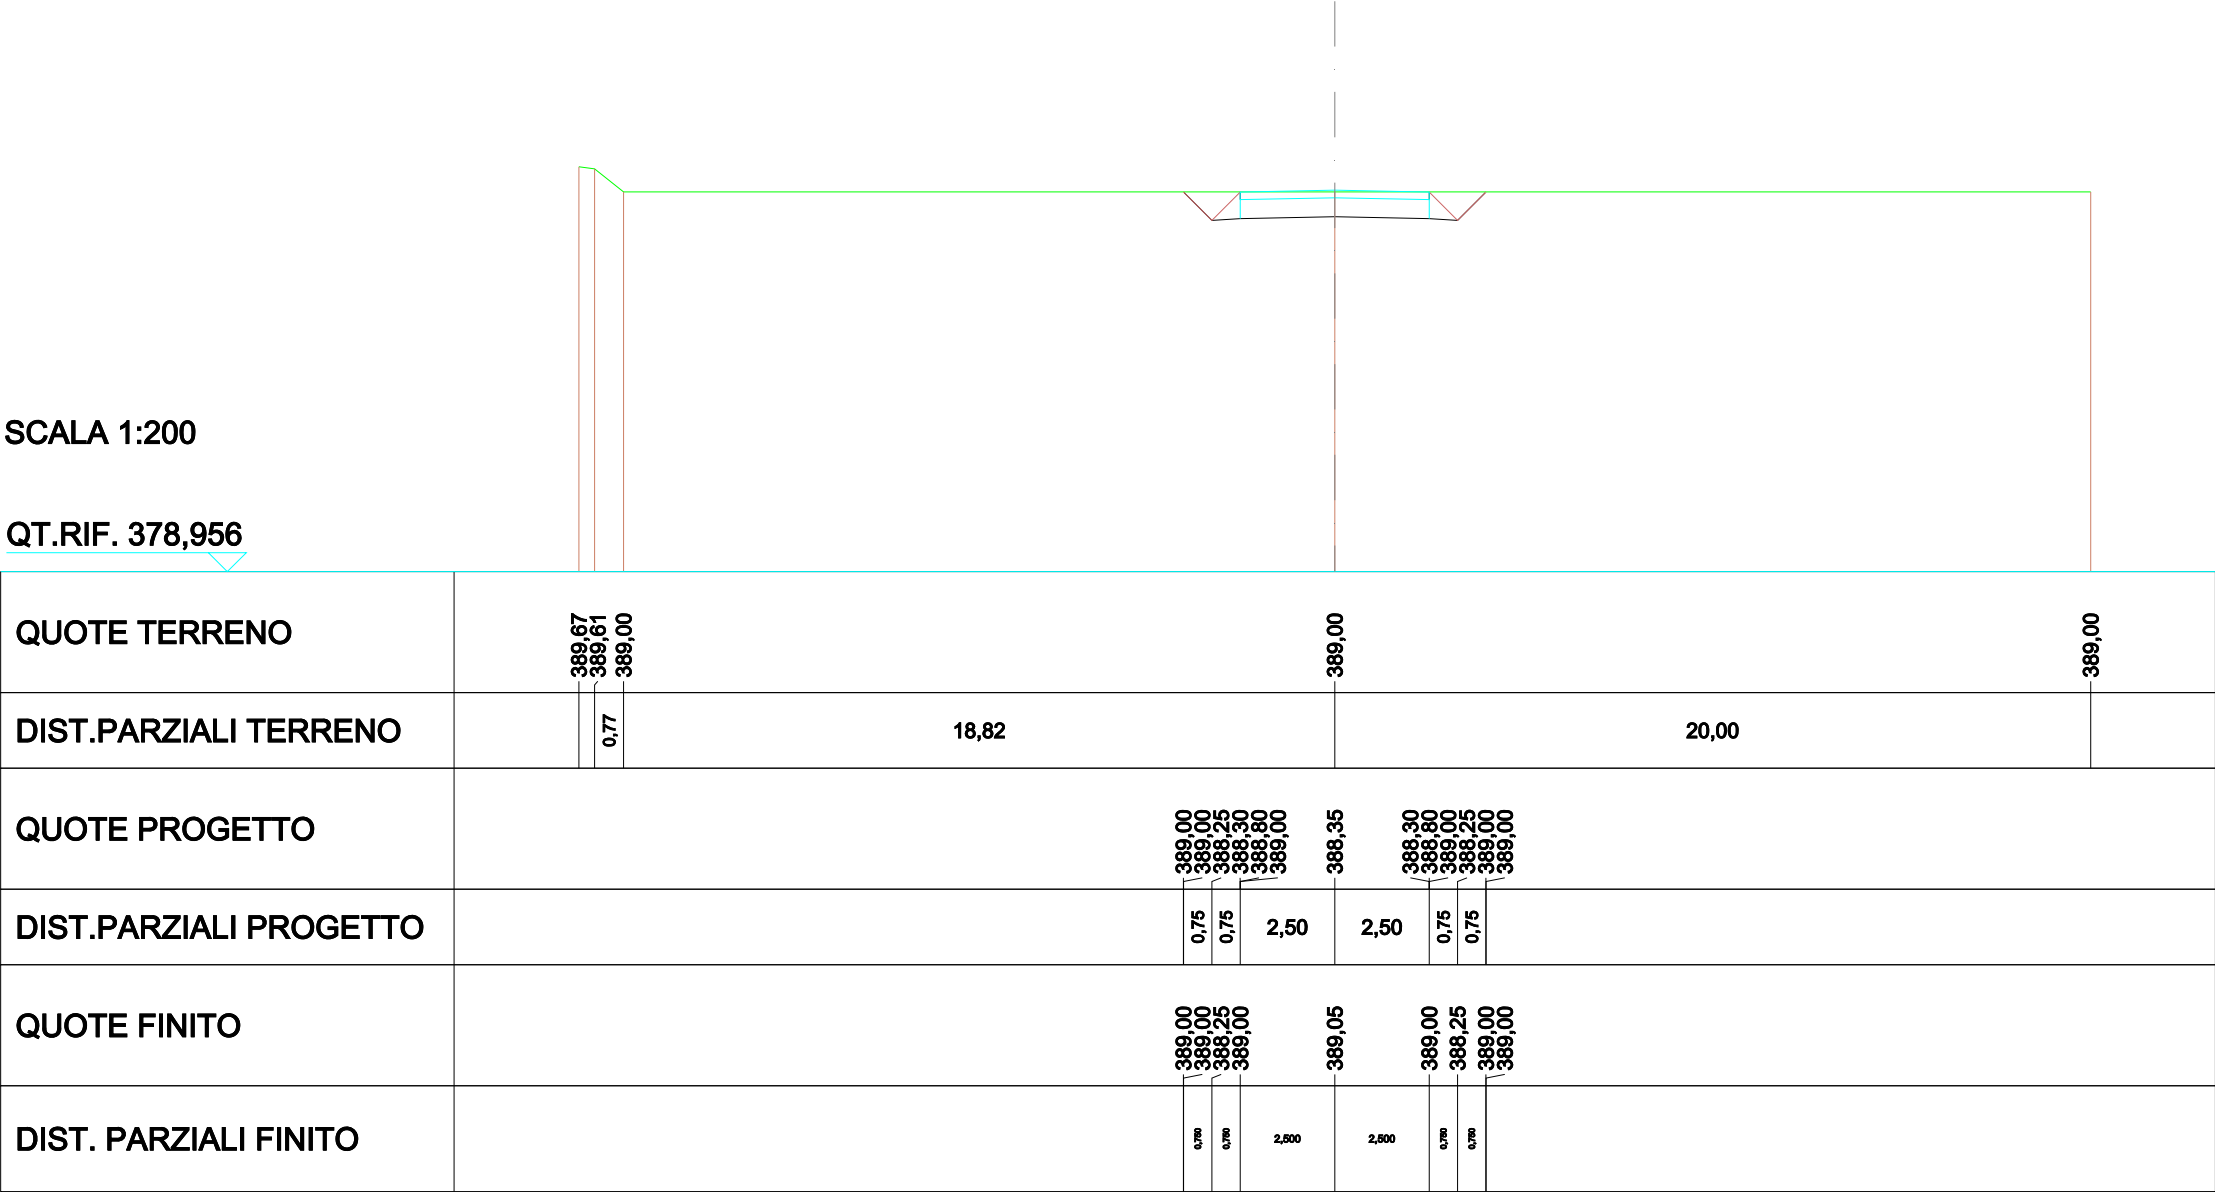


SCAVI E BONIFICHE	
STERRO	5,428m²
RILEVATI	
TERRENO VEGETALE	0,141m
SOVRASTRUTTURA STRADALE	
STRATO DI USURA	5,000m
CASSONETTO	5,000m

SEZIONE N.: 9
QT. PROGETTO: 389,000
DIST.PROG.: 59,236
DIST.PREC.: 6,709
DIST.SUCC.: 15,764

SCALA 1:200

QT.RIF. 378,600

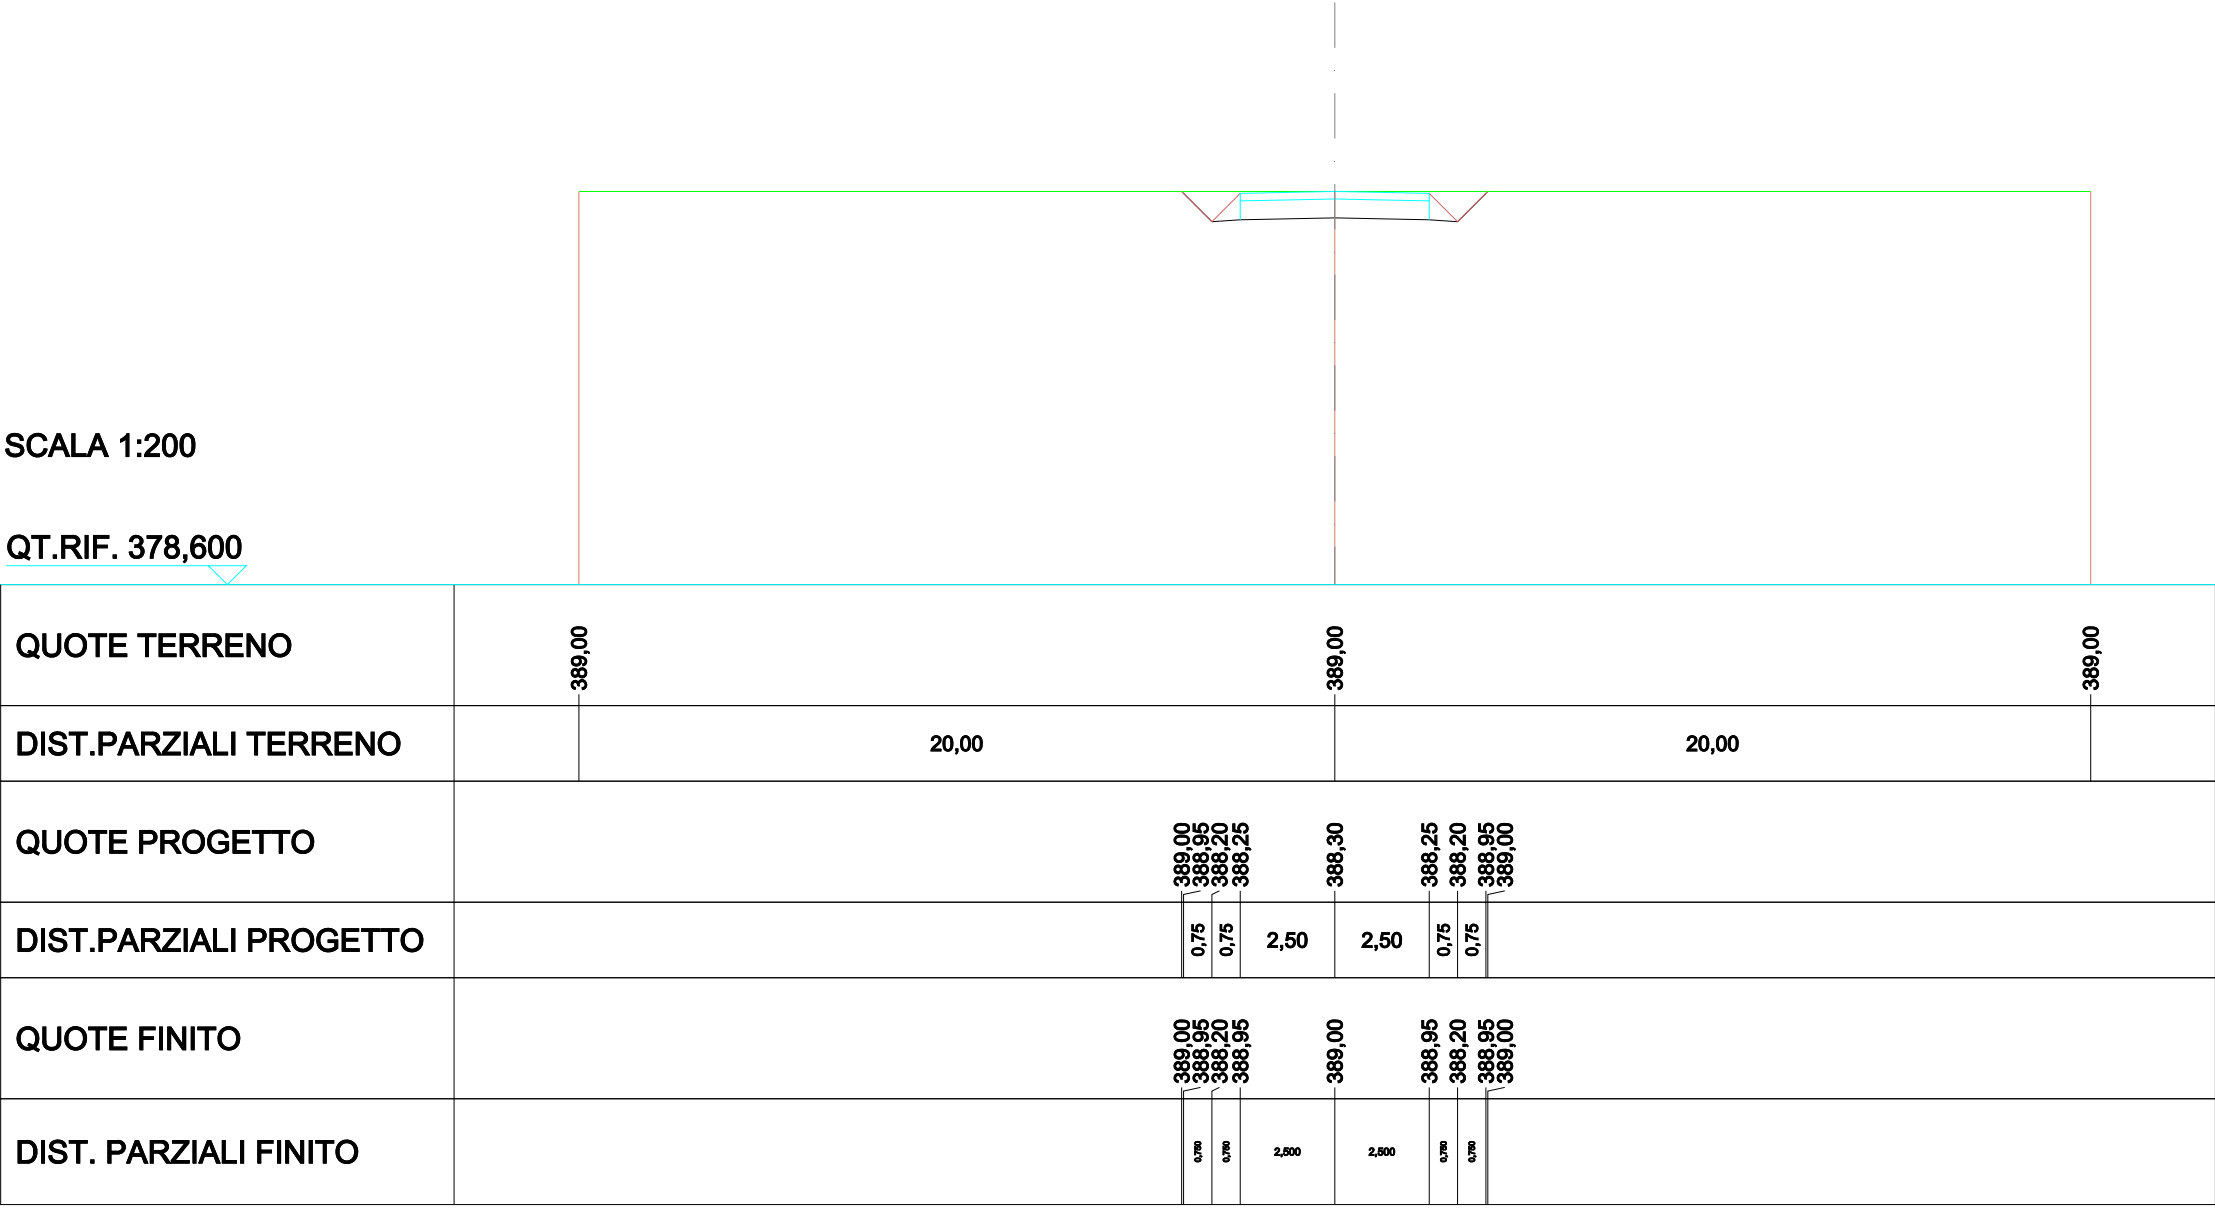


SCAVI E BONIFICHE	
STERRO	5,428m²
RILEVATI	
TERRENO VEGETALE	0,141m
SOVRASTRUTTURA STRADALE	
STRATO DI USURA	5,000m
CASSONETTO	5,000m

SEZIONE N.: 10
QT. PROGETTO: 389,000
DIST.PROG.: 75,000
DIST.PREC.: 15,764
DIST.SUCC.: 21,529

SCALA 1:200

QT.RIF. 378,600

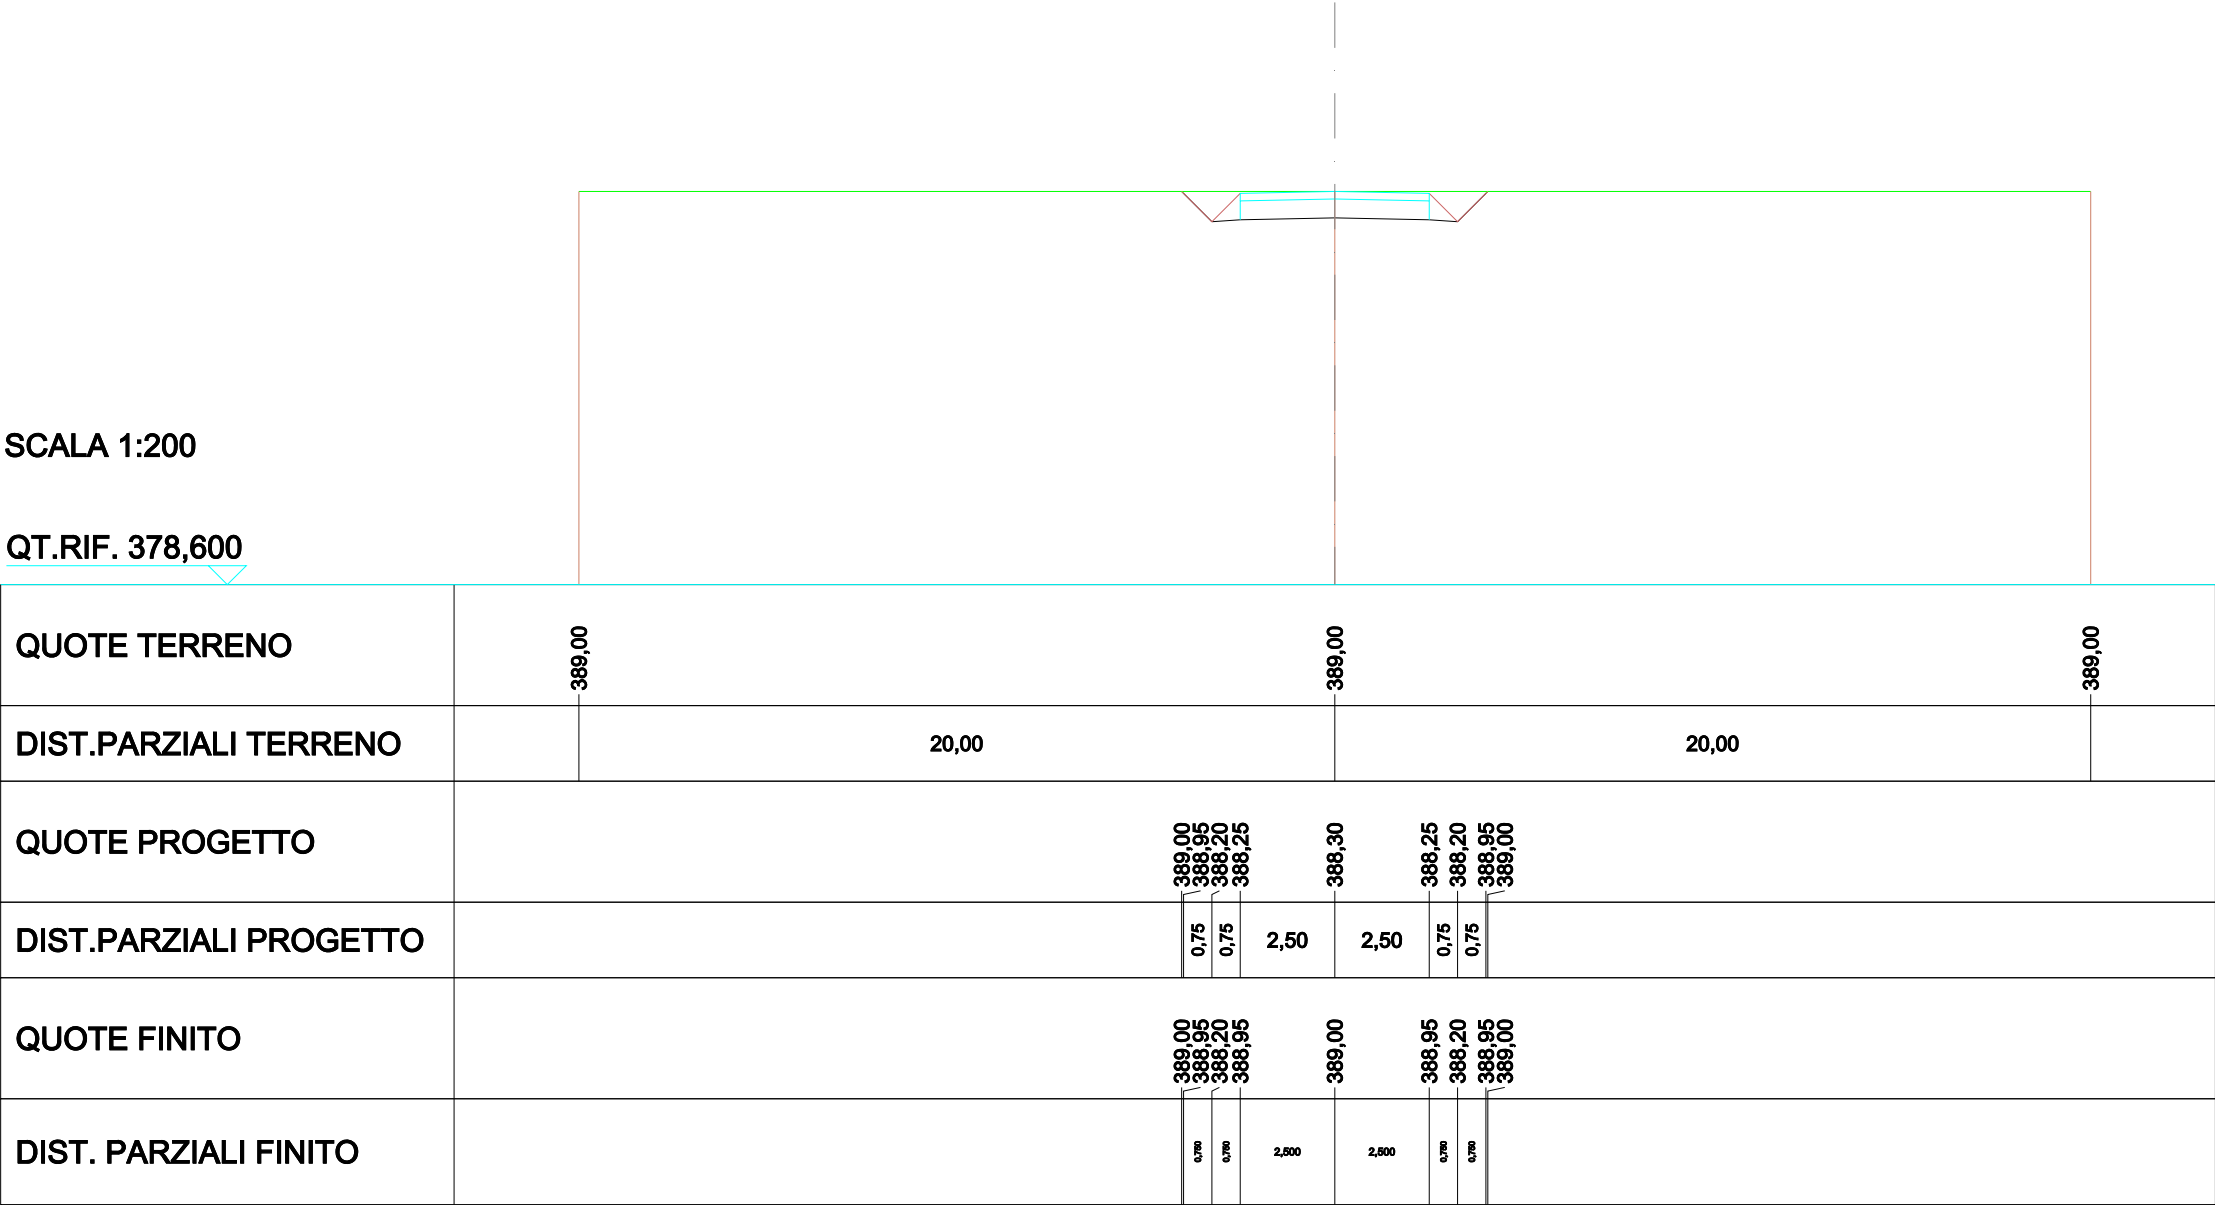


SCAVI E BONIFICHE	
STERRO	5,428m²
RILEVATI	
TERRENO VEGETALE	0,141m
SOVRASTRUTTURA STRADALE	
STRATO DI USURA	5,000m
CASSONETTO	5,000m

SEZIONE N.: 11
QT. PROGETTO: 389,000
DIST.PROG.: 96,529
DIST.PREC.: 21,529
DIST.SUCC.: 3,471

SCALA 1:200

QT.RIF. 378,600

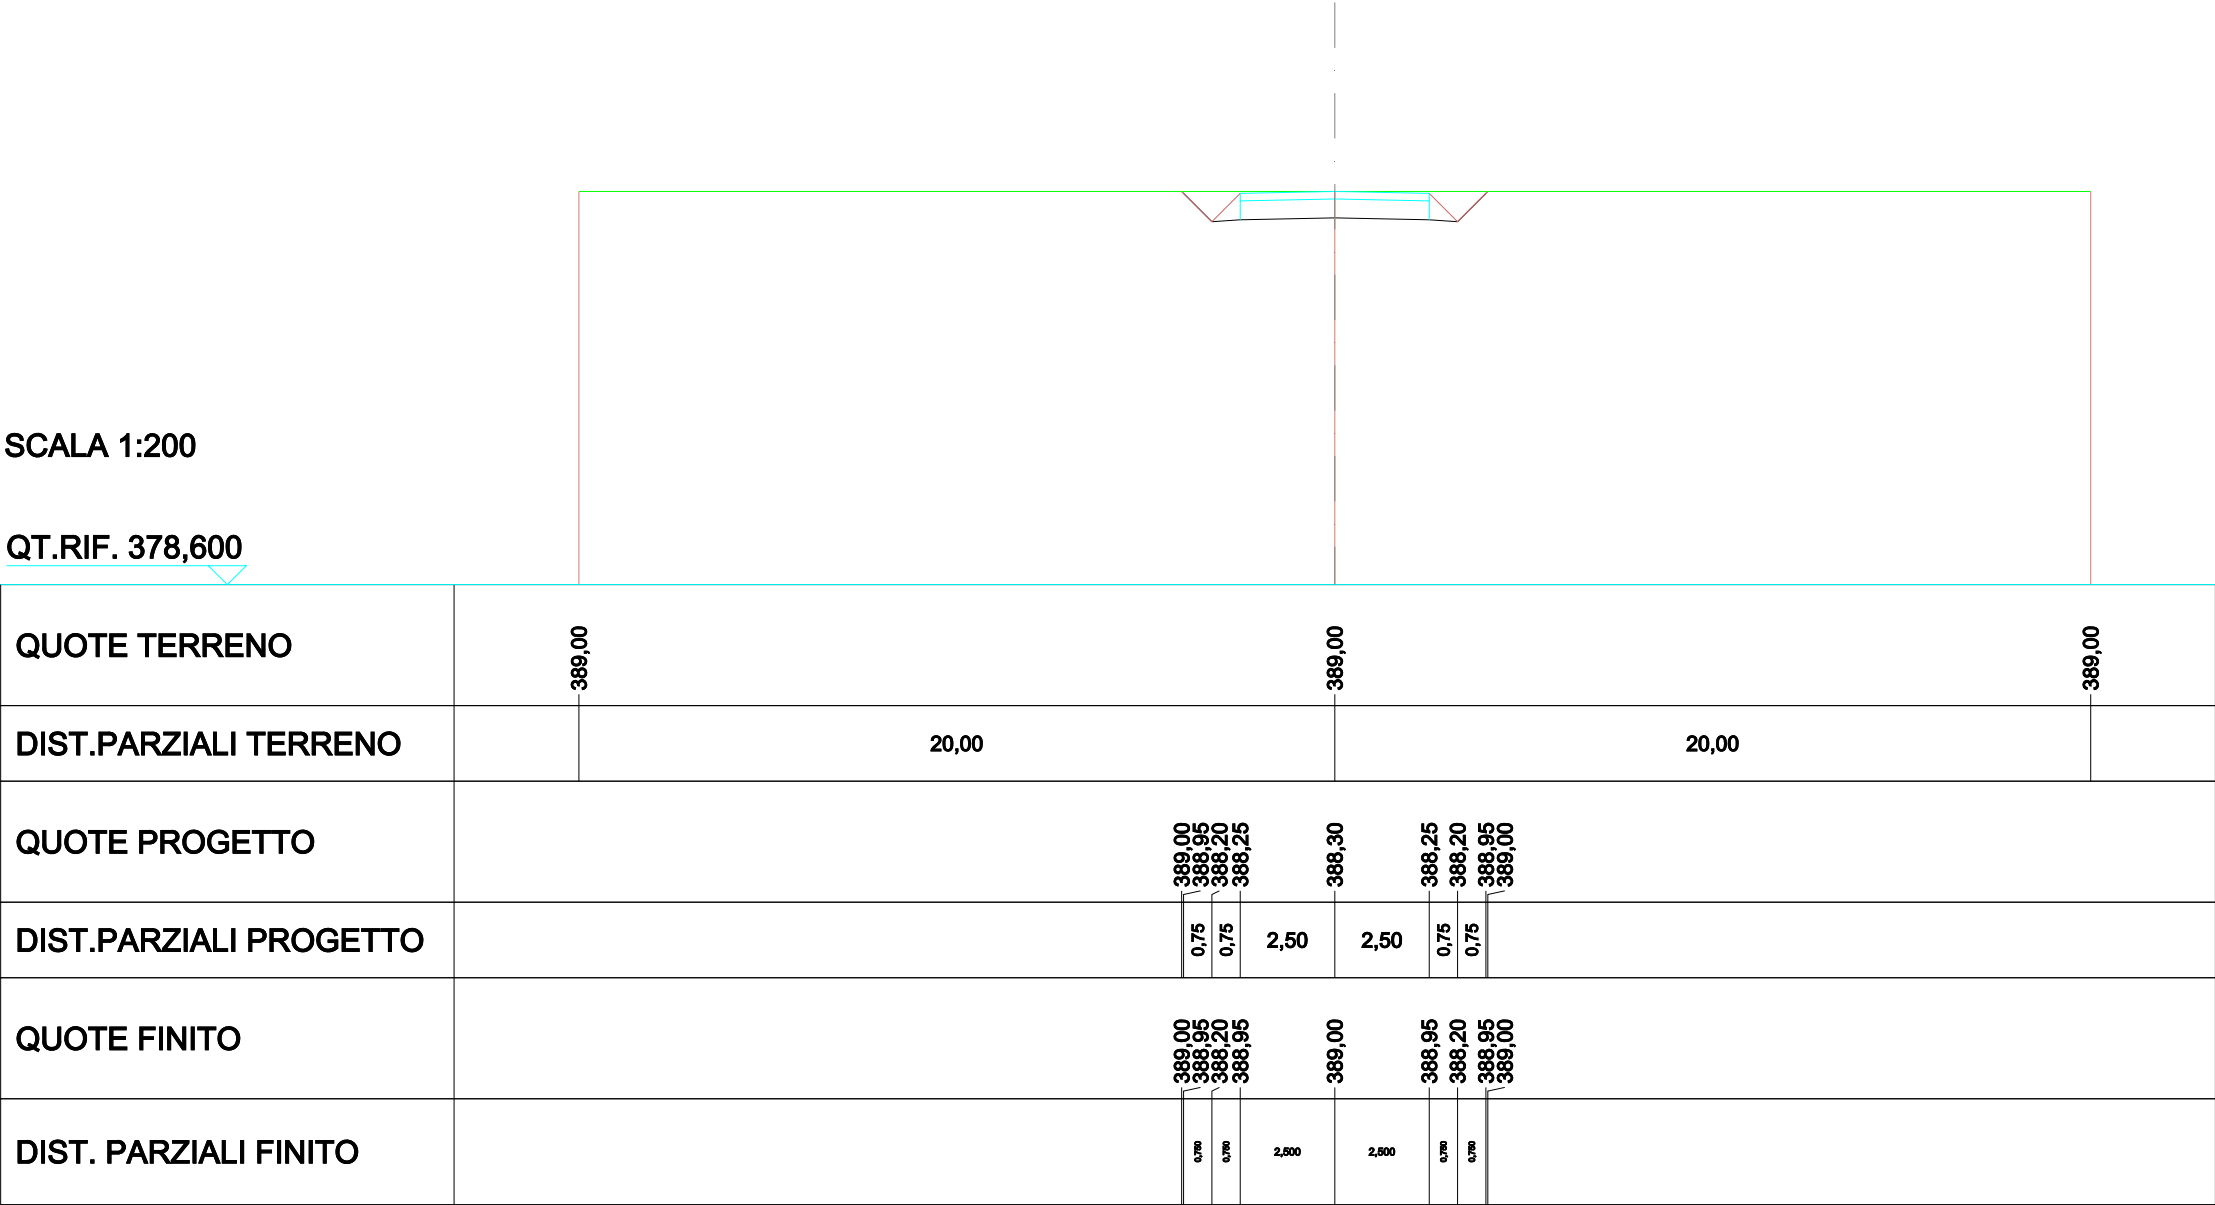


SCAVI E BONIFICHE	
STERRO	5,427 m²
RILEVATI	
TERRENO VEGETALE	0,141 m
SOVRASTRUTTURA STRADALE	
STRATO DI USURA	5,000 m
CASSONETTO	5,000 m

SEZIONE N.: 12
QT. PROGETTO: 389,000
DIST.PROG.: 100,000
DIST.PREC.: 3,471
DIST.SUCC.: 9,759

SCALA 1:200

QT.RIF. 378,600

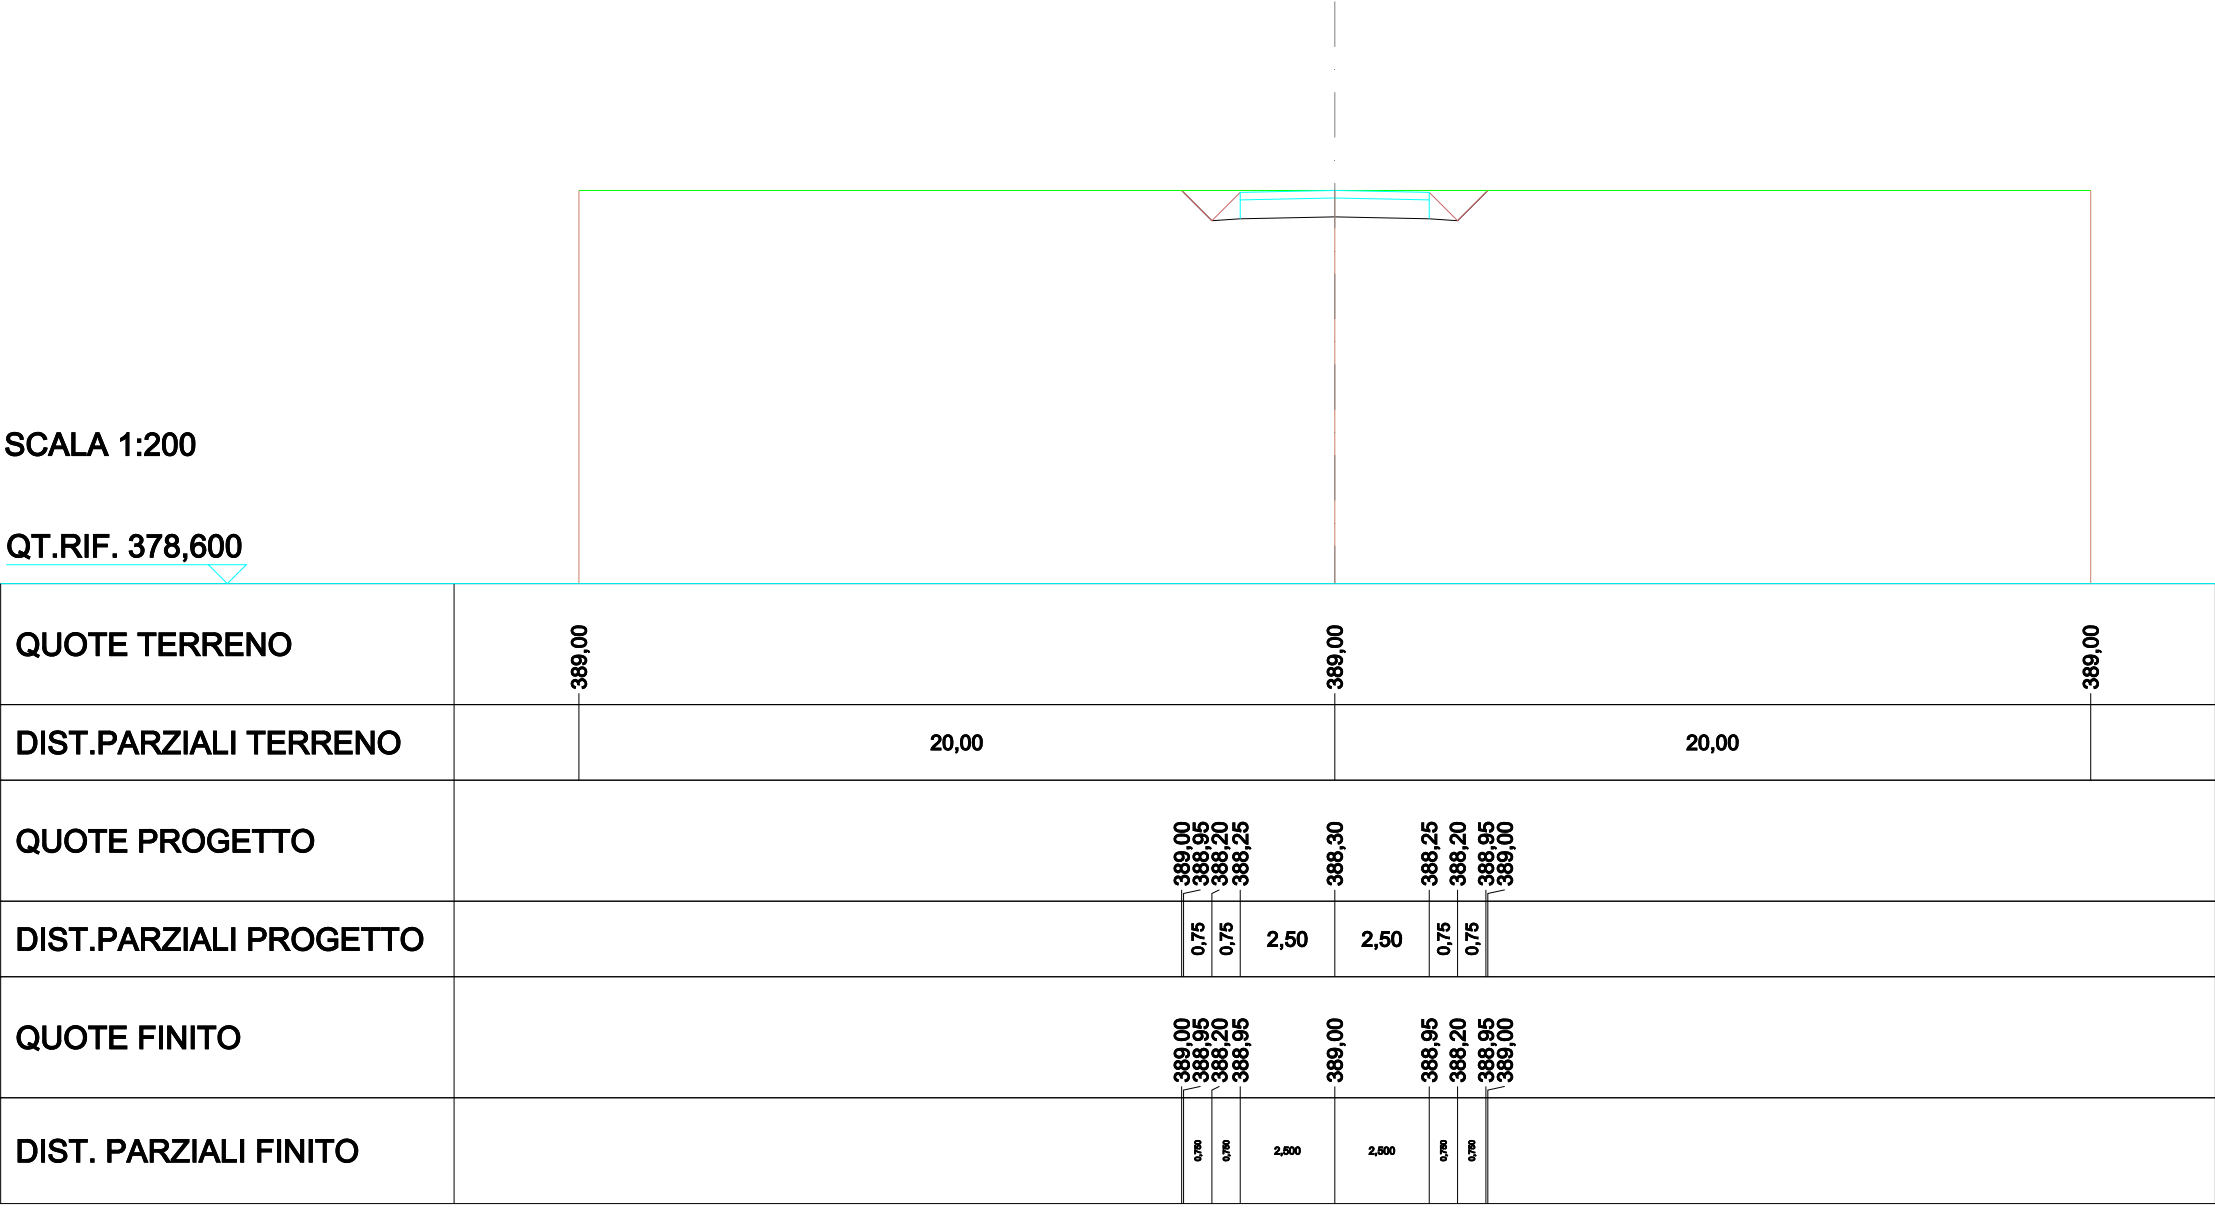

SCAVI E BONIFICHE	
STERRO	7,781m²
RILEVATI	
TERRENO VEGETALE	0,224m
SOVRASTRUTTURA STRADALE	
STRATO DI USURA	7,904m
CASSONETTO	7,904m

SEZIONE N.: 13
 QT. PROGETTO: 389,000
 DIST.PROG.: 109,759
 DIST.PREC.: 9,759
 DIST.SUCC.: 10,697

SCALA 1:200

QT.RIF. 378,571


QUOTE TERRENO	389,00	389,00	389,00
DIST.PARZIALI TERRENO	20,00	20,00	
QUOTE PROGETTO	389,00 388,89 388,14 388,19	388,30 388,25 388,20 388,95 389,00	
DIST.PARZIALI PROGETTO	0,75 0,75 5,40	2,50 0,75 0,75	
QUOTE FINITO	389,00 388,89 388,14 388,89	389,00 388,95 388,20 388,95 389,00	
DIST. PARZIALI FINITO	0,75 0,75 5,404	2,500 0,75 0,75	

SCAVI E BONIFICHE	
STERRO	27,026m²
RILEVATI	
TERRENO VEGETALE	0,800m
SOVRASTRUTTURA STRADALE	
STRATO DI USURA	28,301m
CASSONETTO	28,301m

SEZIONE N.: 14
QT. PROGETTO: 389,000
DIST.PROG.: 120,457
DIST.PREC.: 10,697
DIST.SUCC.: 4,543

SCALA 1:400

QT.RIF. 368,428

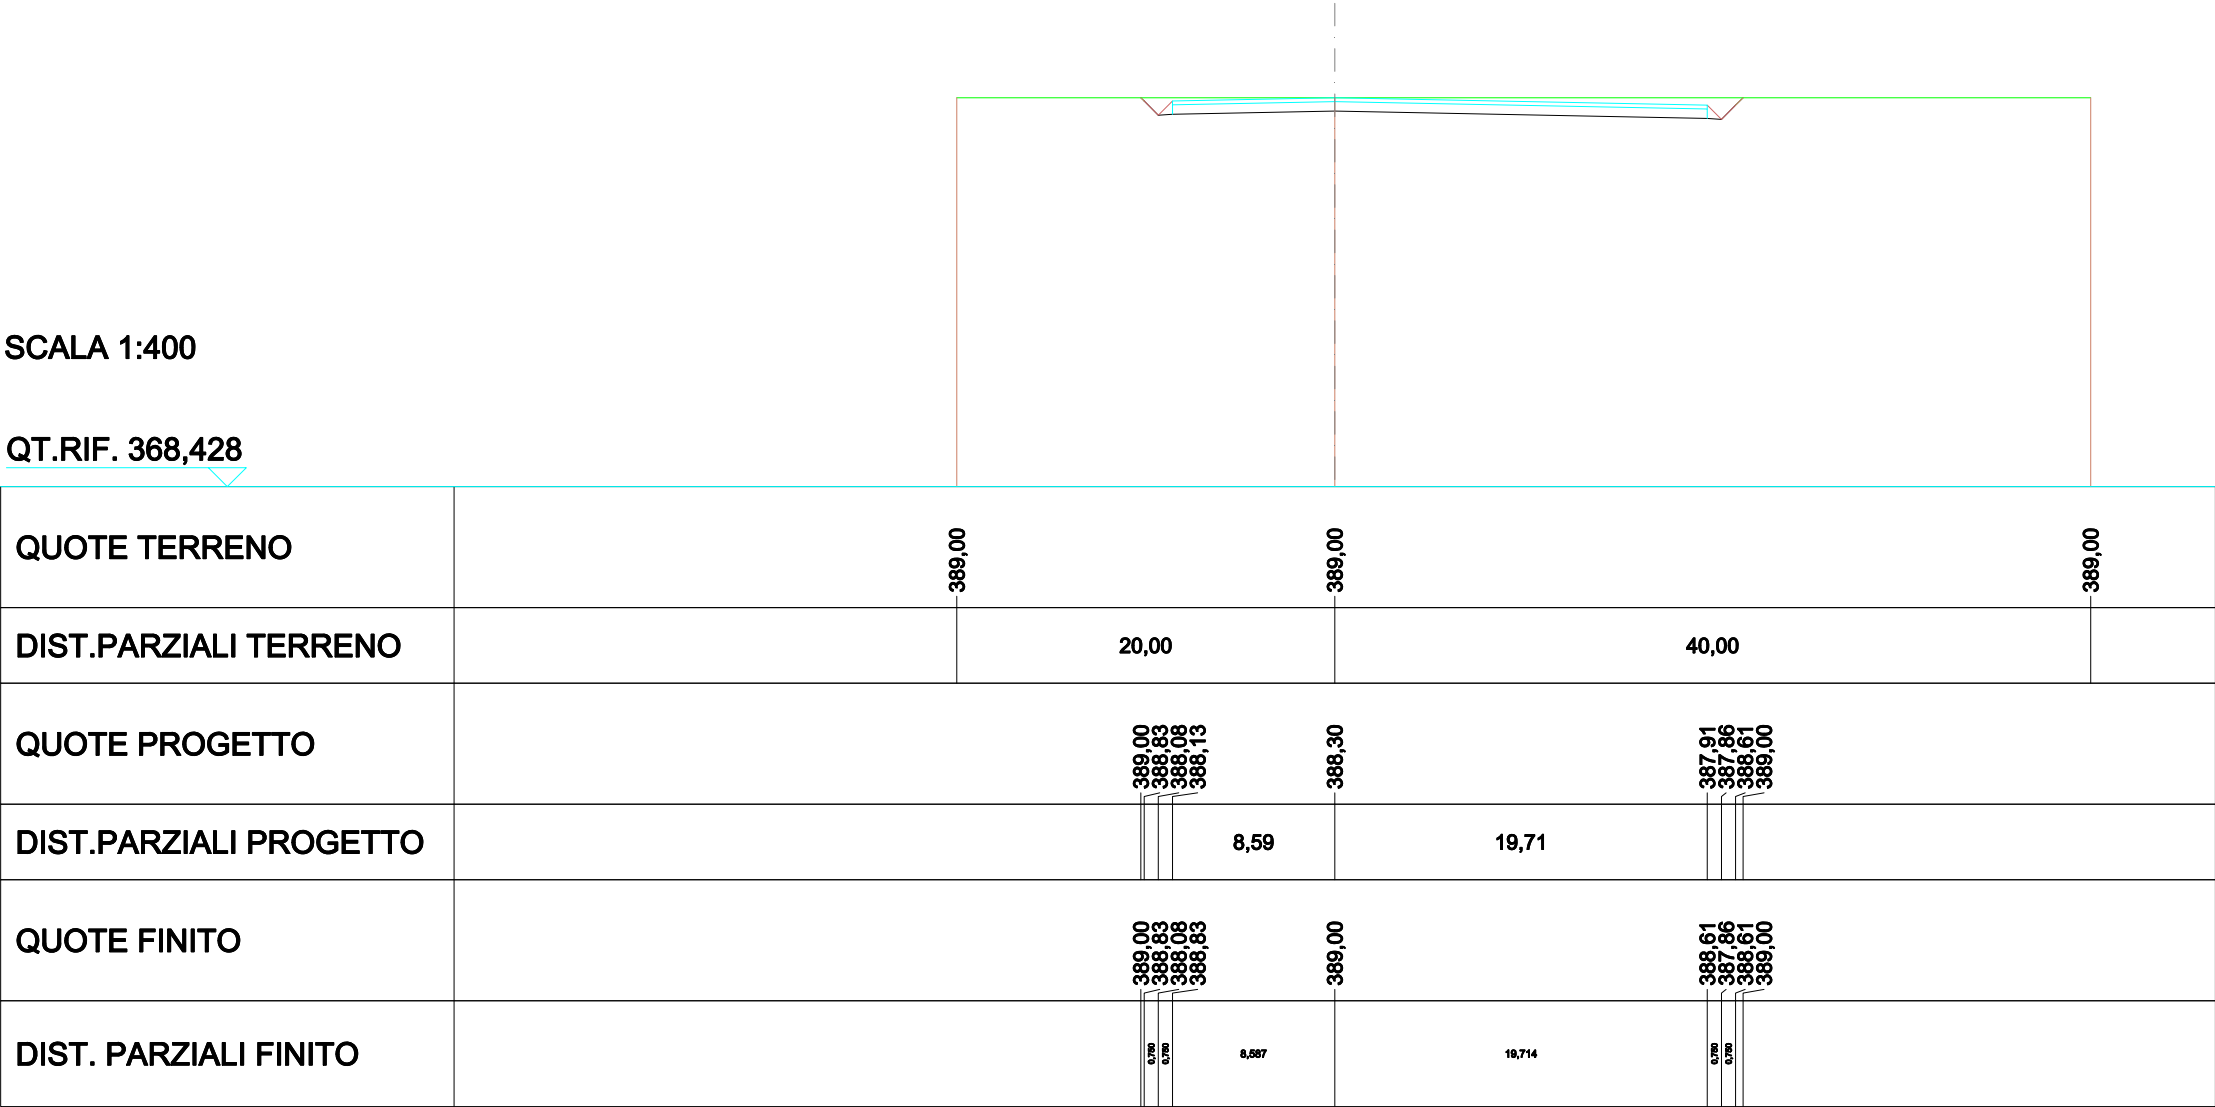


SCAVI E BONIFICHE	
STERRO	26,622m²
RILEVATI	
TERRENO VEGETALE	0,797m
SOVRASTRUTTURA STRADALE	
STRATO DI USURA	28,179m
CASSONETTO	28,179m

SEZIONE N.: 15
QT. PROGETTO: 389,000
DIST.PROG.: 125,000
DIST.PREC.: 4,543
DIST.SUCC.: 3,880

SCALA 1:400

QT.RIF. 368,443

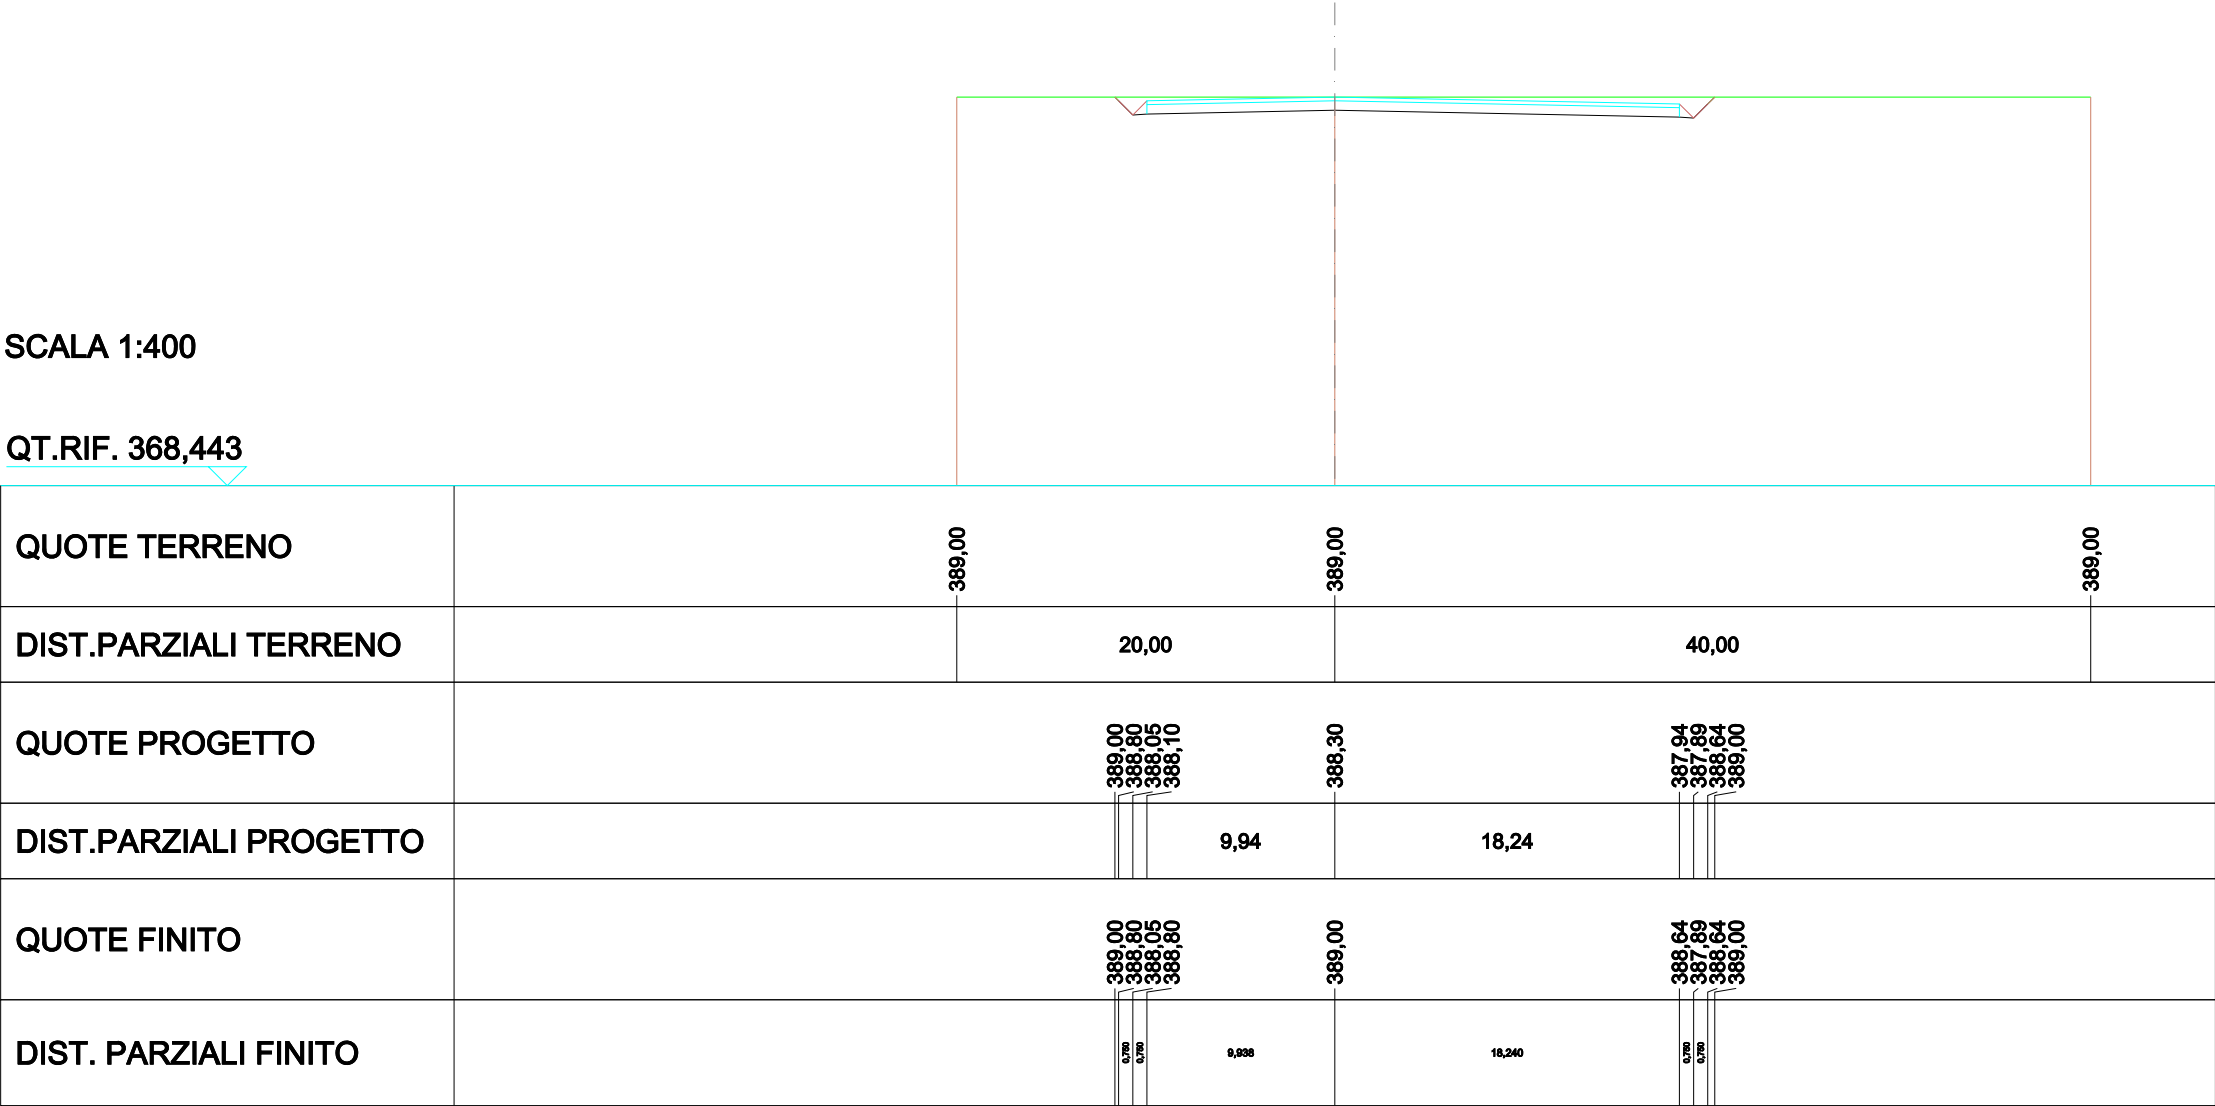


SCAVI E BONIFICHE	
STERRO	26,341 m²
RILEVATI	
TERRENO VEGETALE	0,794 m
SOVRASTRUTTURA STRADALE	
STRATO DI USURA	28,074 m
CASSONETTO	28,074 m

SEZIONE N.: 16
QT. PROGETTO: 389,000
DIST.PROG.: 128,880
DIST.PREC.: 3,880
DIST.SUCC.: 2,680

SCALA 1:400

QT.RIF. 368,455

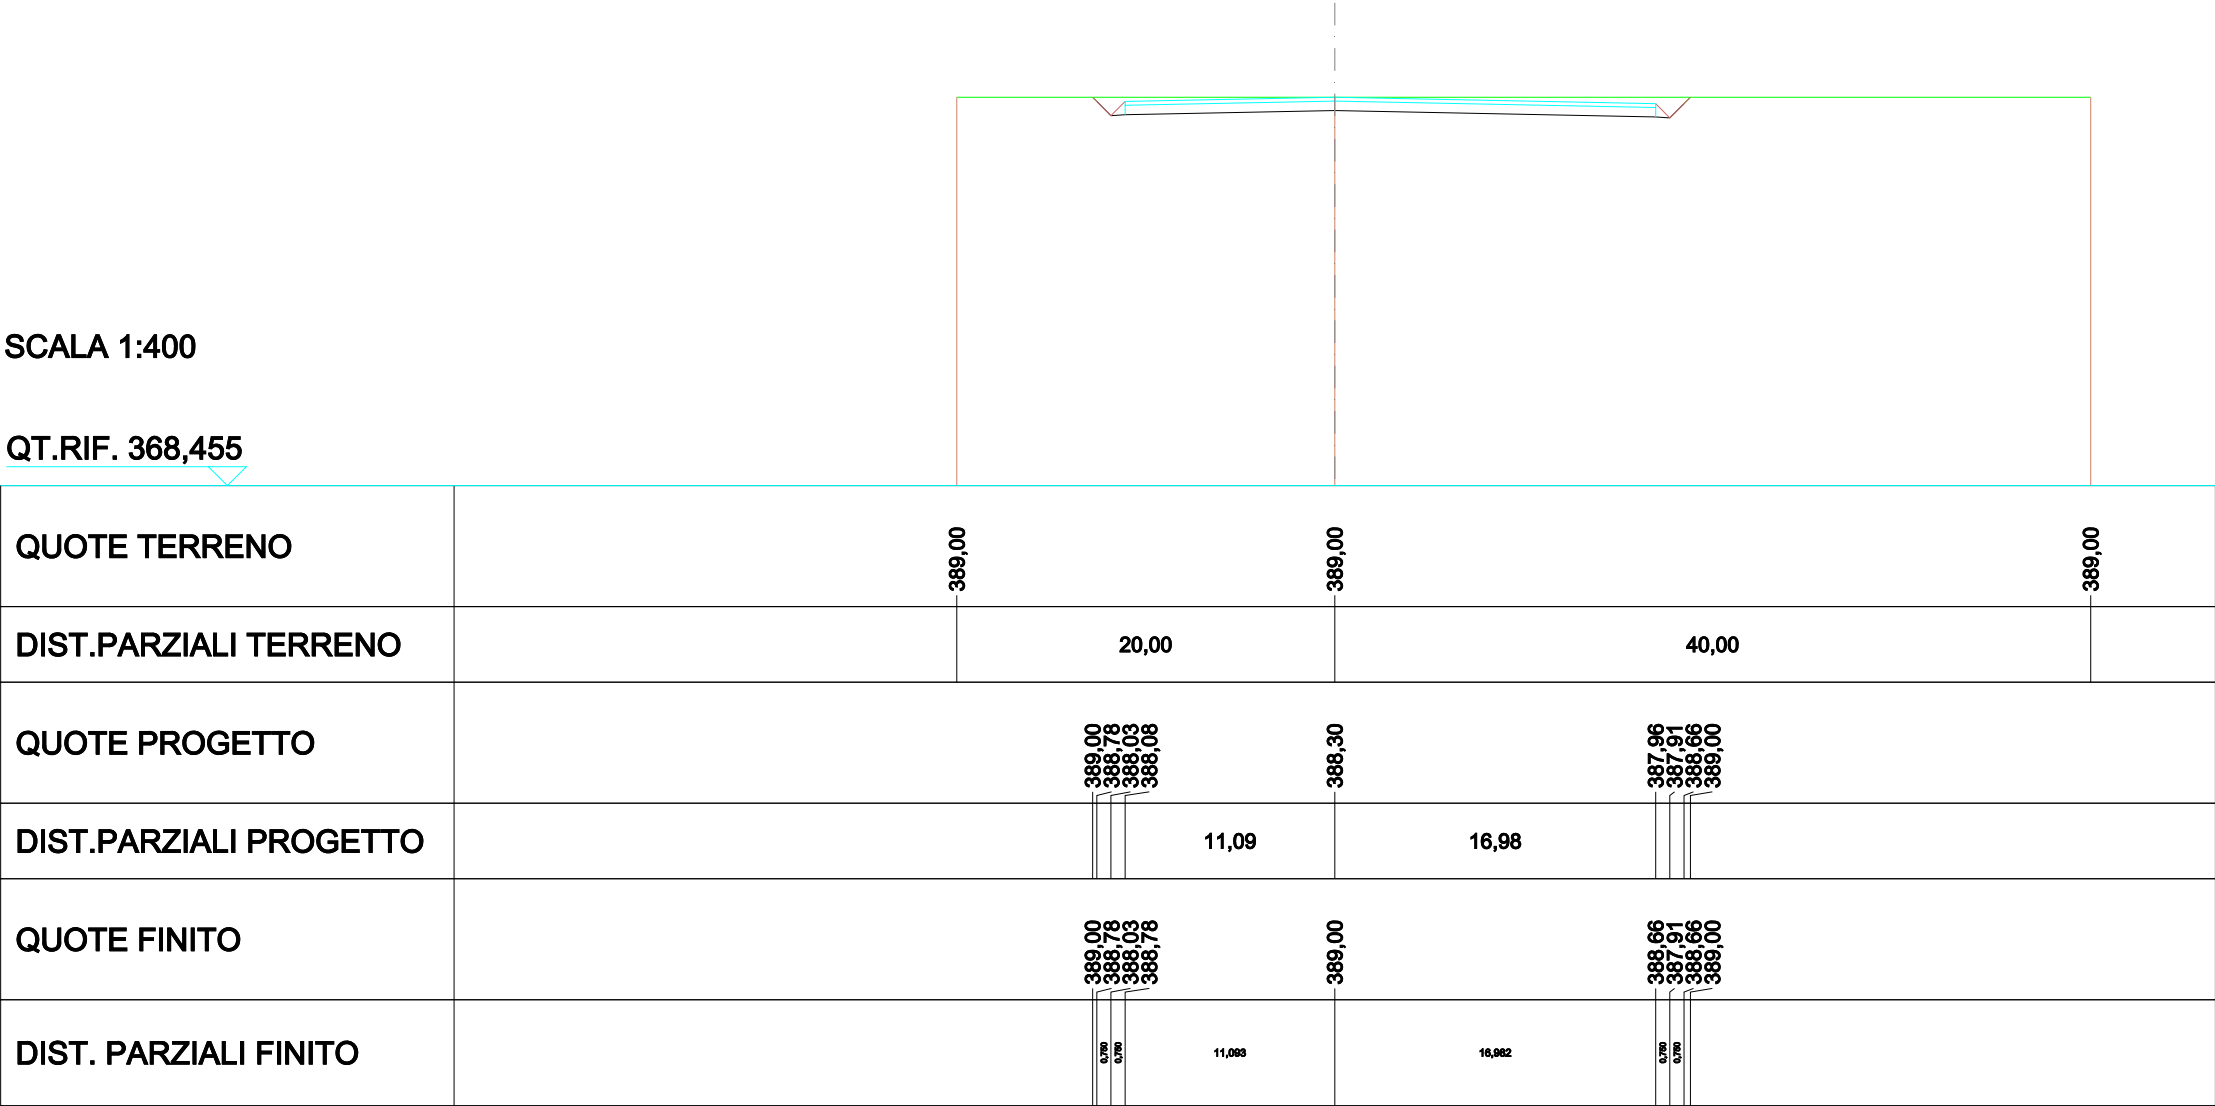


SCAVI E BONIFICHE	
STERRO	25,756m²
RILEVATI	
TERRENO VEGETALE	0,780m
SOVRASTRUTTURA STRADALE	
STRATO DI USURA	27,579m
CASSONETTO	27,579m

SEZIONE N.: 17
QT. PROGETTO: 389,000
DIST.PROG.: 131,560
DIST.PREC.: 2,680
DIST.SUCC.: 11,372

SCALA 1:400

QT.RIF. 368,466

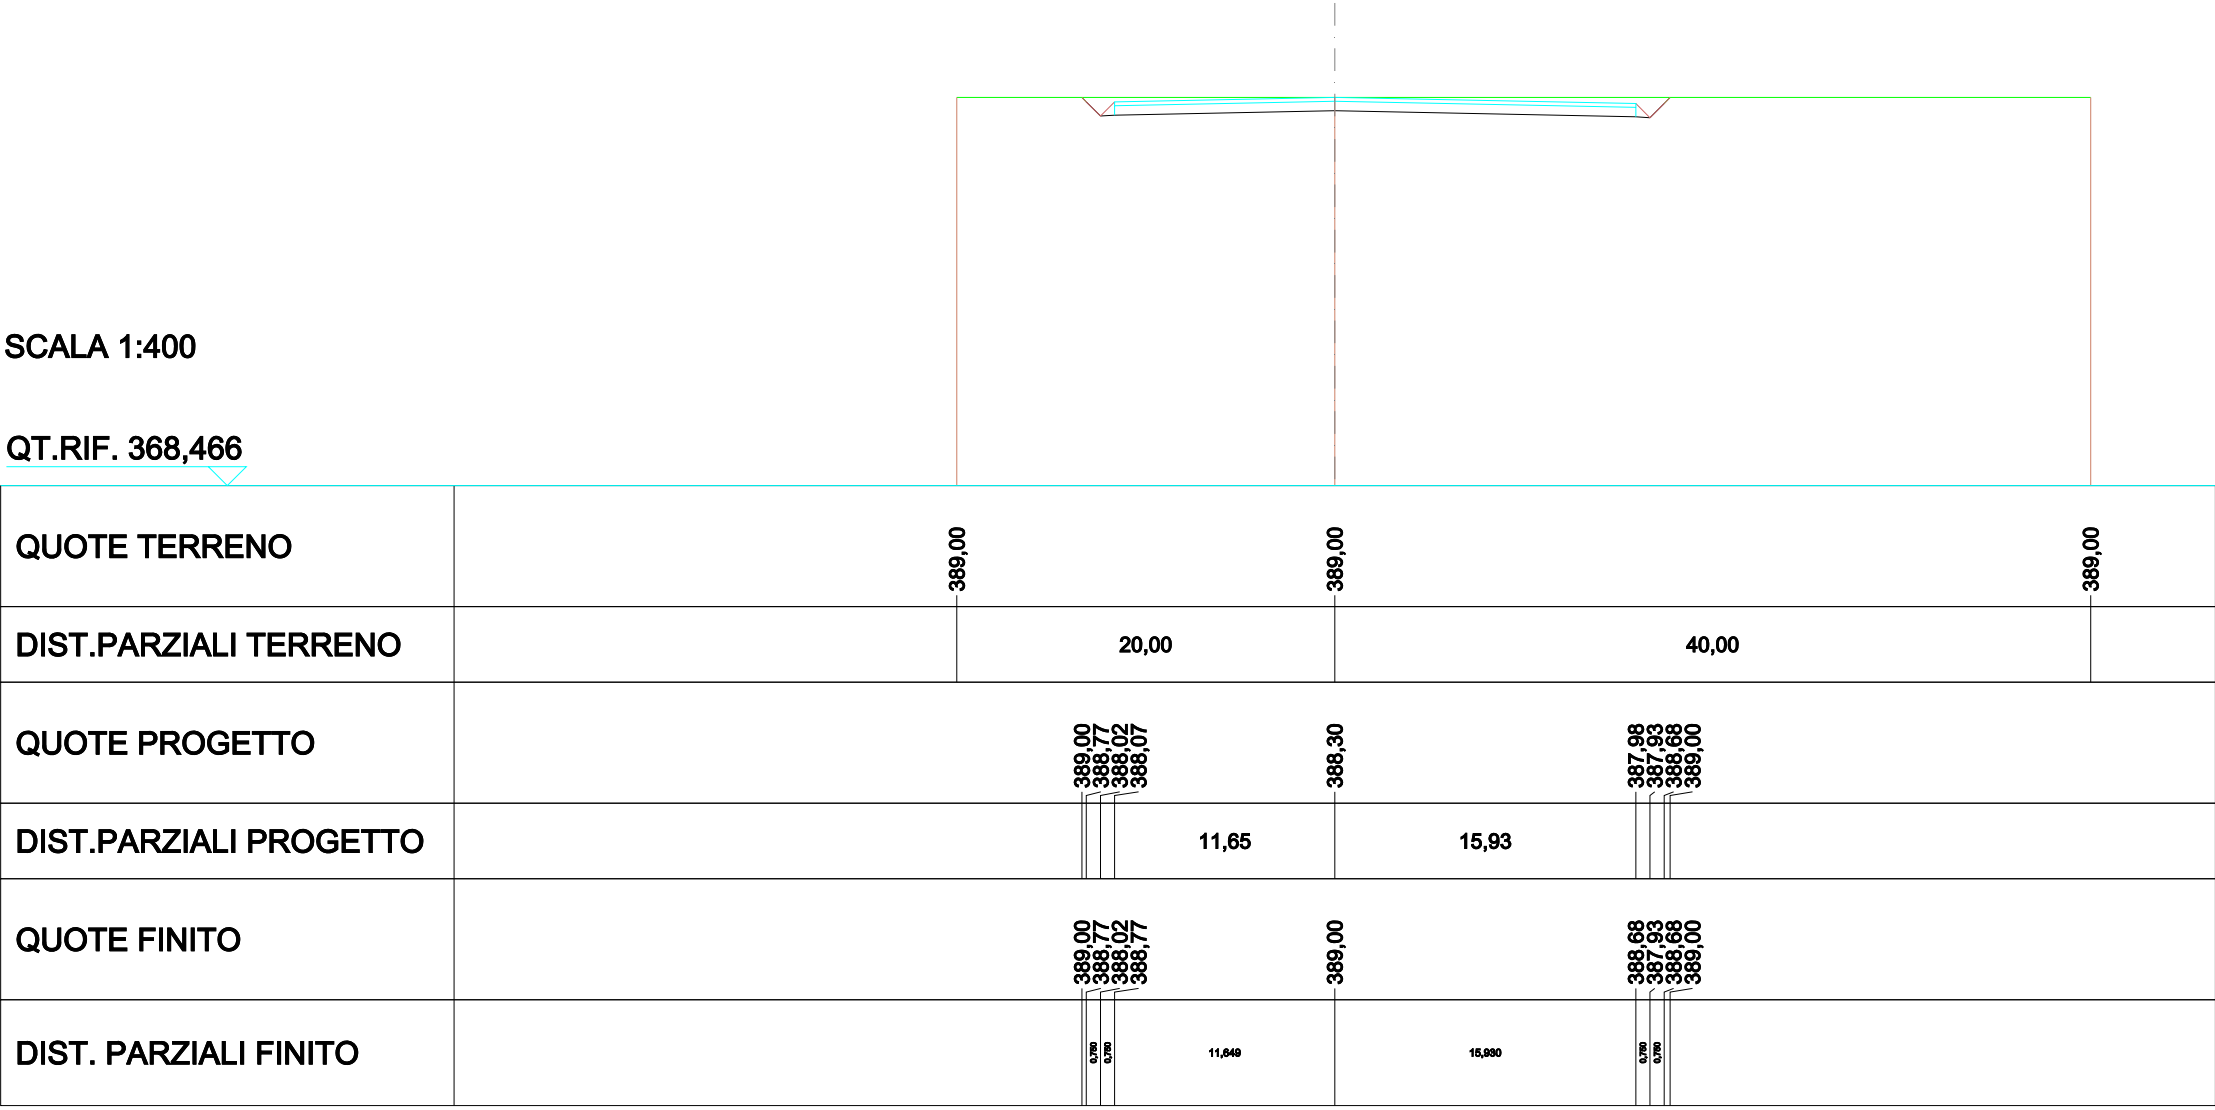


SCAVI E BONIFICHE	
STERRO	21,324m²
RILEVATI	
TERRENO VEGETALE	0,655m
SOVRASTRUTTURA STRADALE	
STRATO DI USURA	23,166m
CASSONETTO	23,166m

SEZIONE N.: 18
QT. PROGETTO: 389,000
DIST.PROG.: 142,932
DIST.PREC.: 11,372
DIST.SUCC.: 1,121

SCALA 1:400

QT.RIF. 368,498

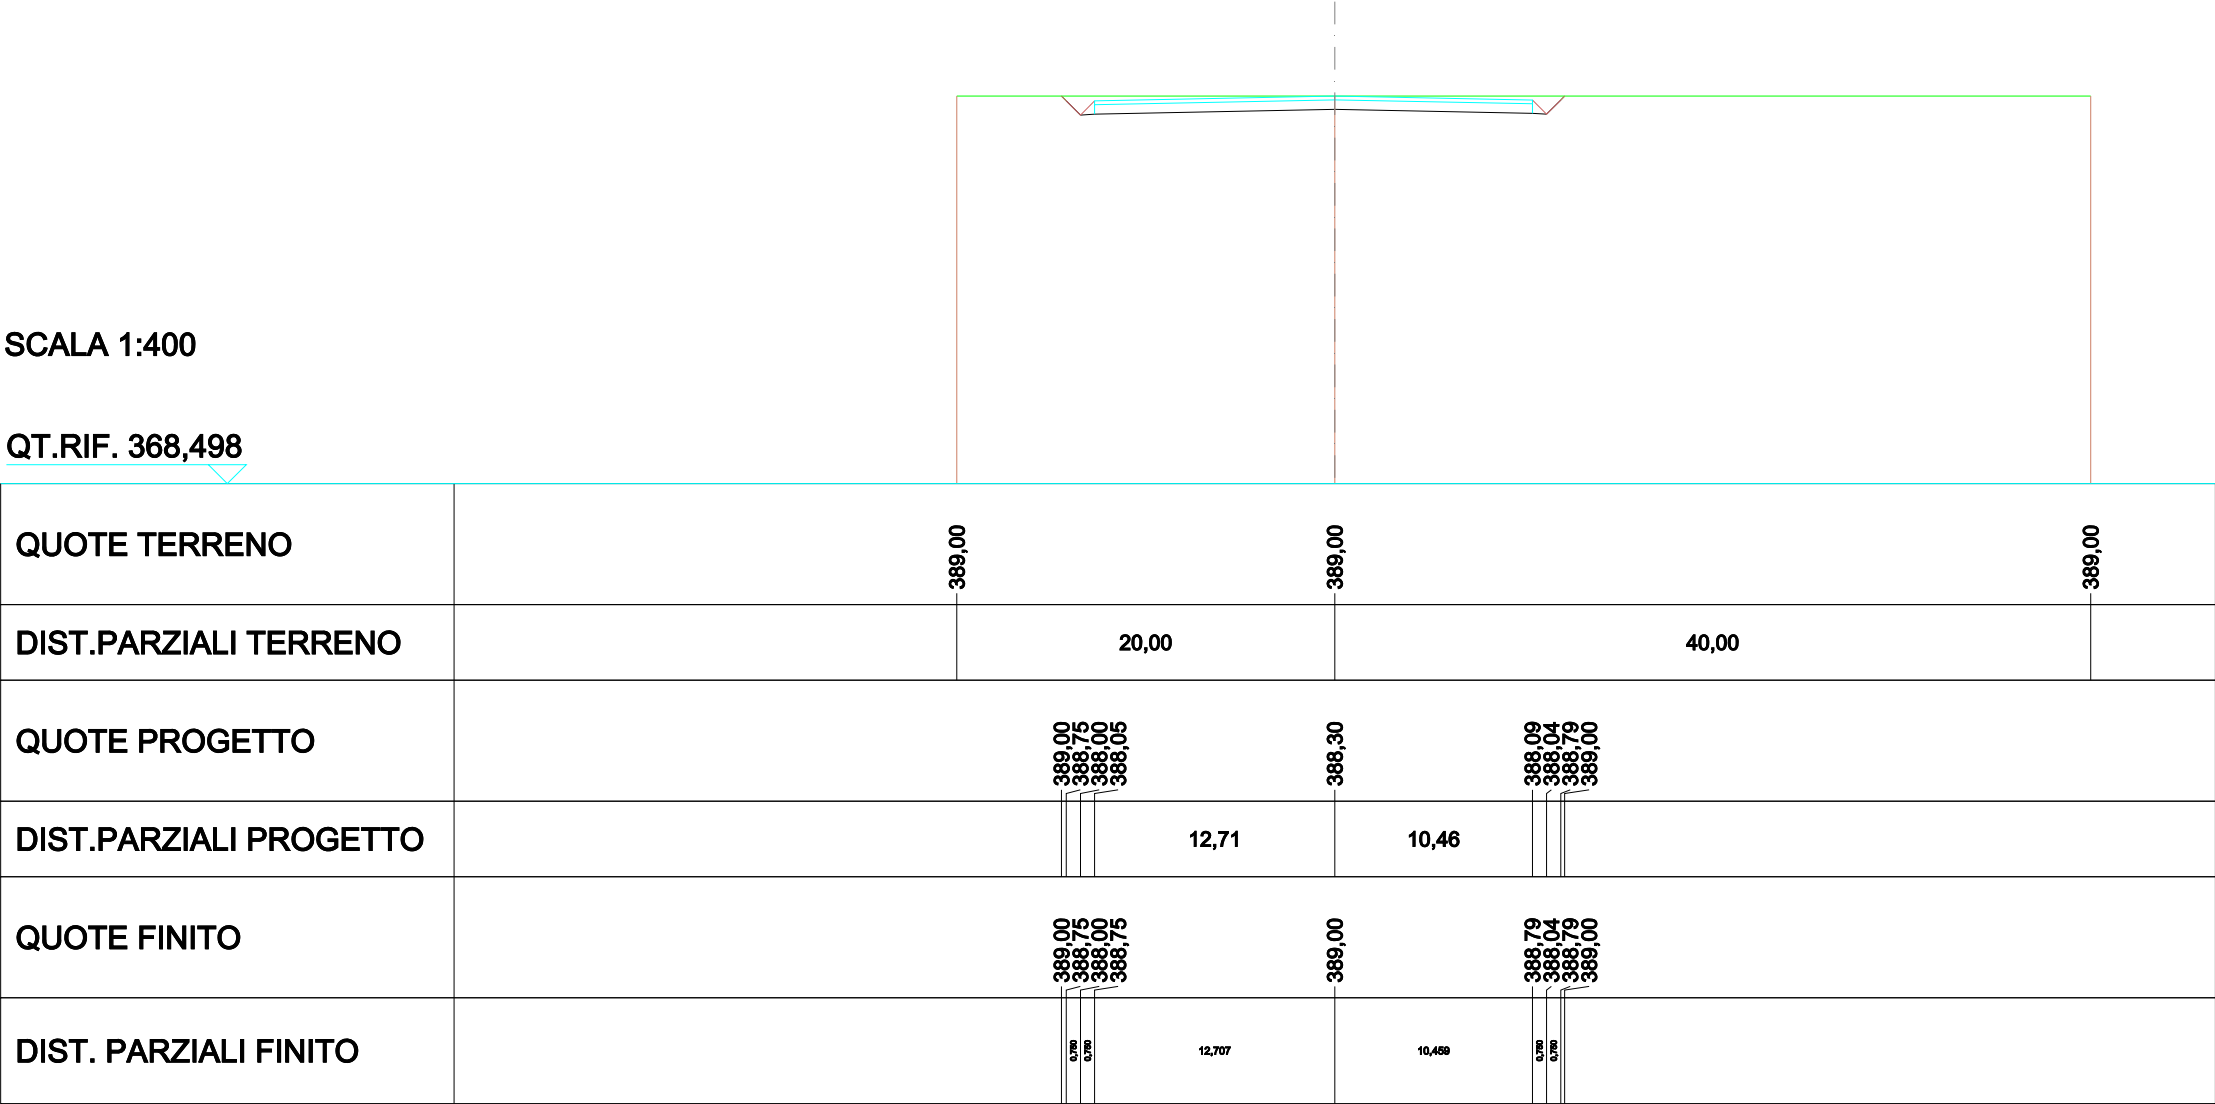


SCAVI E BONIFICHE	
STERRO	21,045m²
RILEVATI	
TERRENO VEGETALE	0,647 m
SOVRASTRUTTURA STRADALE	
STRATO DI USURA	22,868 m
CASSONETTO	22,868 m

SEZIONE N.: 19
QT. PROGETTO: 389,000
DIST.PROG.: 144,053
DIST.PREC.: 1,121
DIST.SUCC.: 2,548

SCALA 1:400

QT.RIF. 368,498

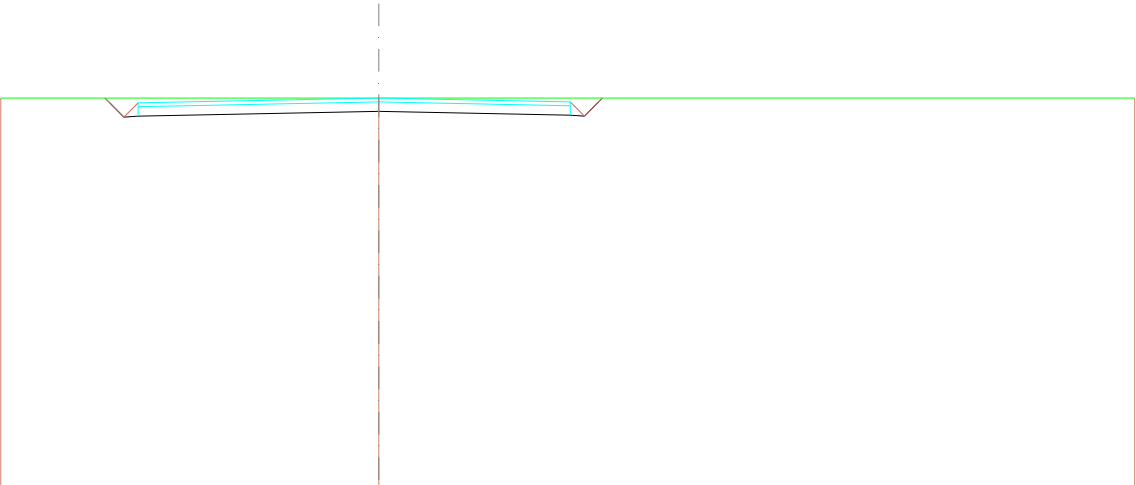


QUOTE TERRENO	389,00	389,00	389,00
DIST.PARZIALI TERRENO	20,00	40,00	
QUOTE PROGETTO	389,00 388,75 388,00 388,05	388,30	388,10 388,05 388,80 389,00
DIST.PARZIALI PROGETTO	12,74	10,13	
QUOTE FINITO	389,00 388,75 388,00 388,75	389,00	388,80 388,05 388,80 389,00
DIST. PARZIALI FINITO	12,736	10,132	

SCAVI E BONIFICHE	
STERRO	23,514m²
RILEVATI	
TERRENO VEGETALE	0,719m
SOVRASTRUTTURA STRADALE	
STRATO DI USURA	25,432m
CASSONETTO	25,432m

SEZIONE N.: 20
QT. PROGETTO: 389,000
DIST.PROG.: 146,601
DIST.PREC.: 2,548
DIST.SUCC.: 3,399

SCALA 1:400

QT.RIF. 368,498

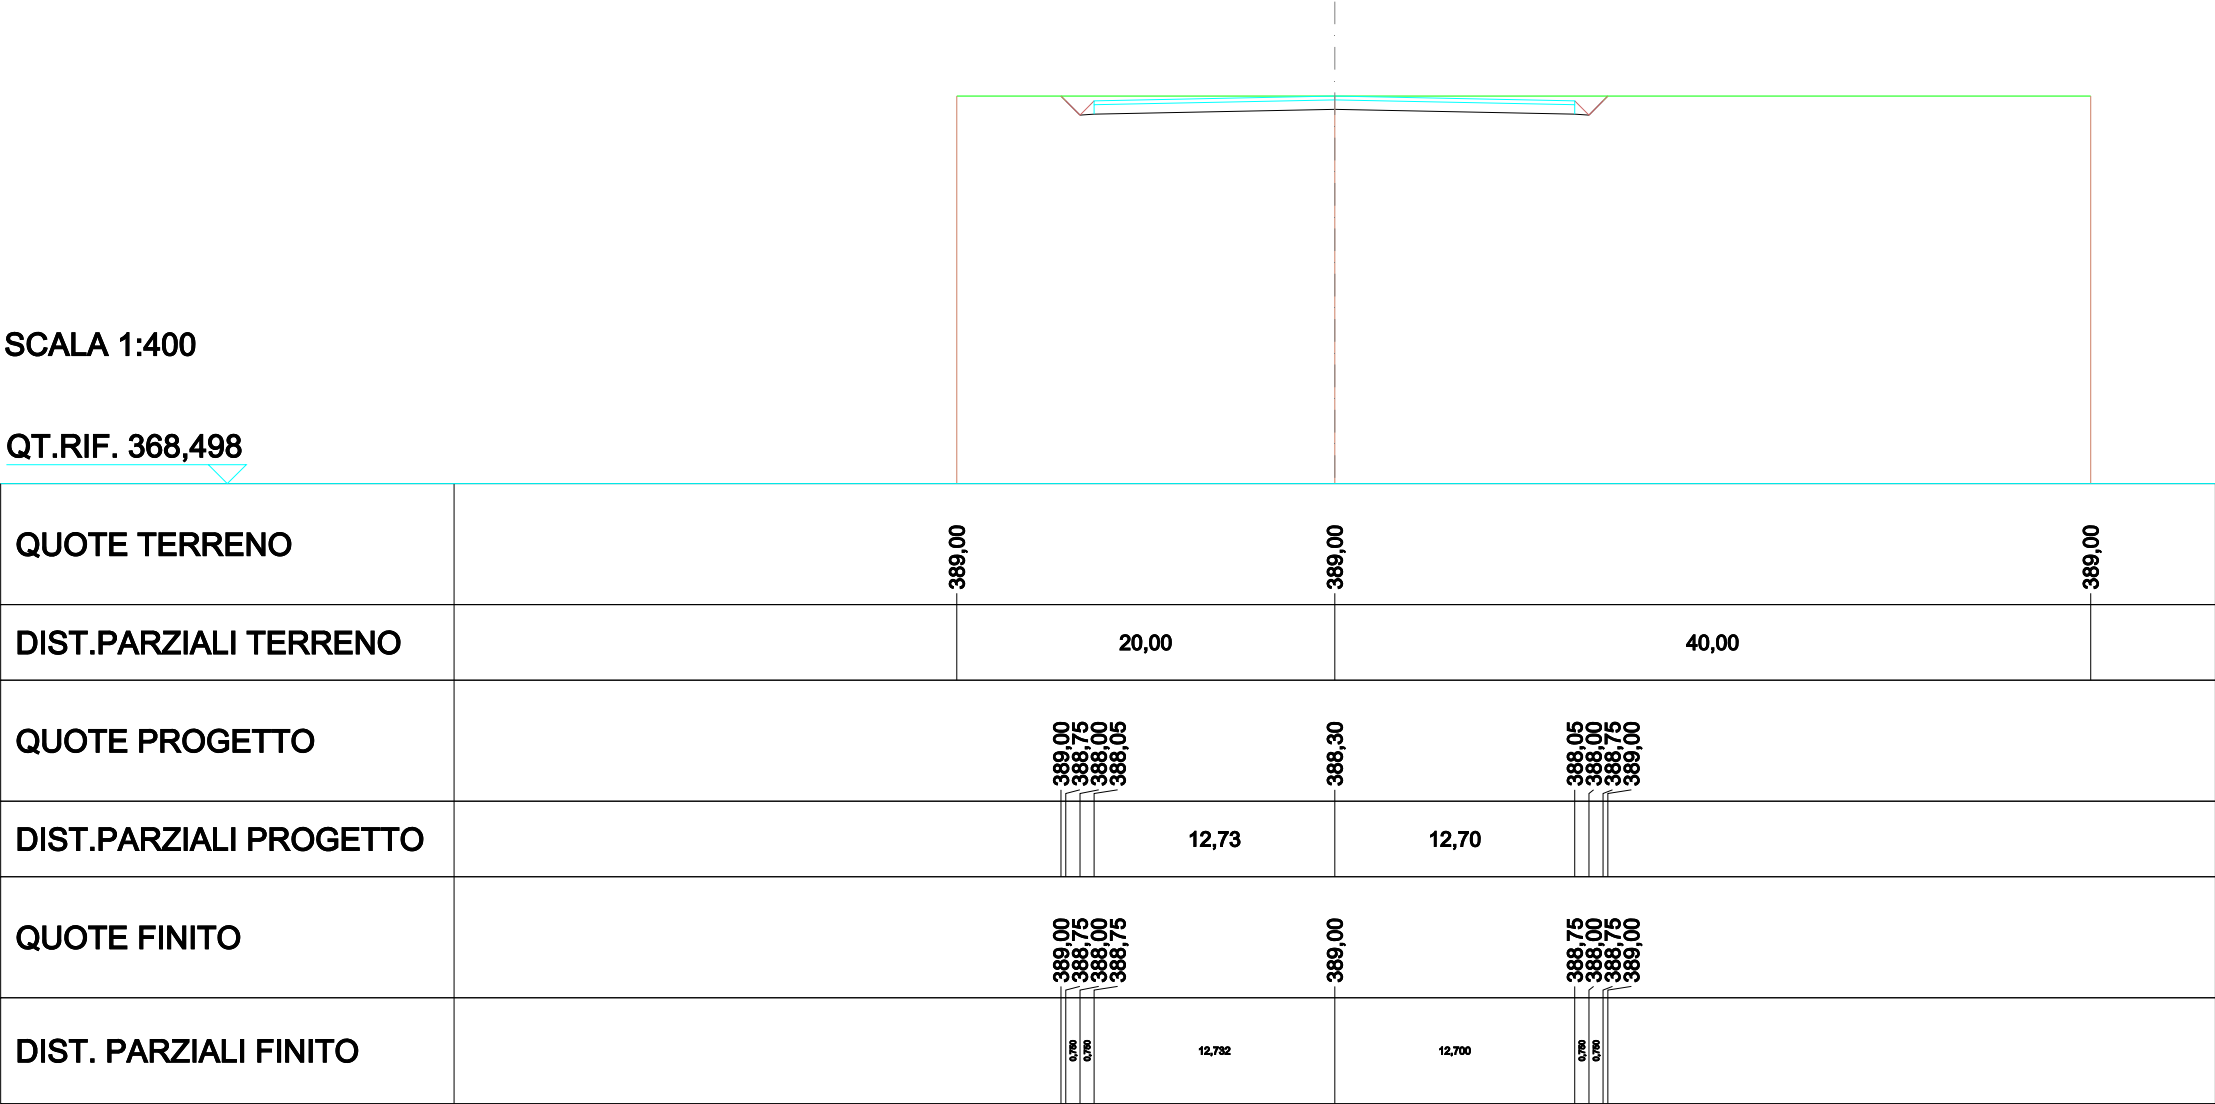


SCAVI E BONIFICHE	
STERRO	22,625m ²
RILEVATI	
TERRENO VEGETALE	0,694 m
SOVRASTRUTTURA STRADALE	
STRATO DI USURA	24,527 m
CASSONETTO	24,527 m

SEZIONE N.: 21
 QT. PROGETTO: 389,000
 DIST.PROG.: 150,000
 DIST.PREC.: 3,399
 DIST.SUCC.: 3,628

SCALA 1:400

QT.RIF. 368,499

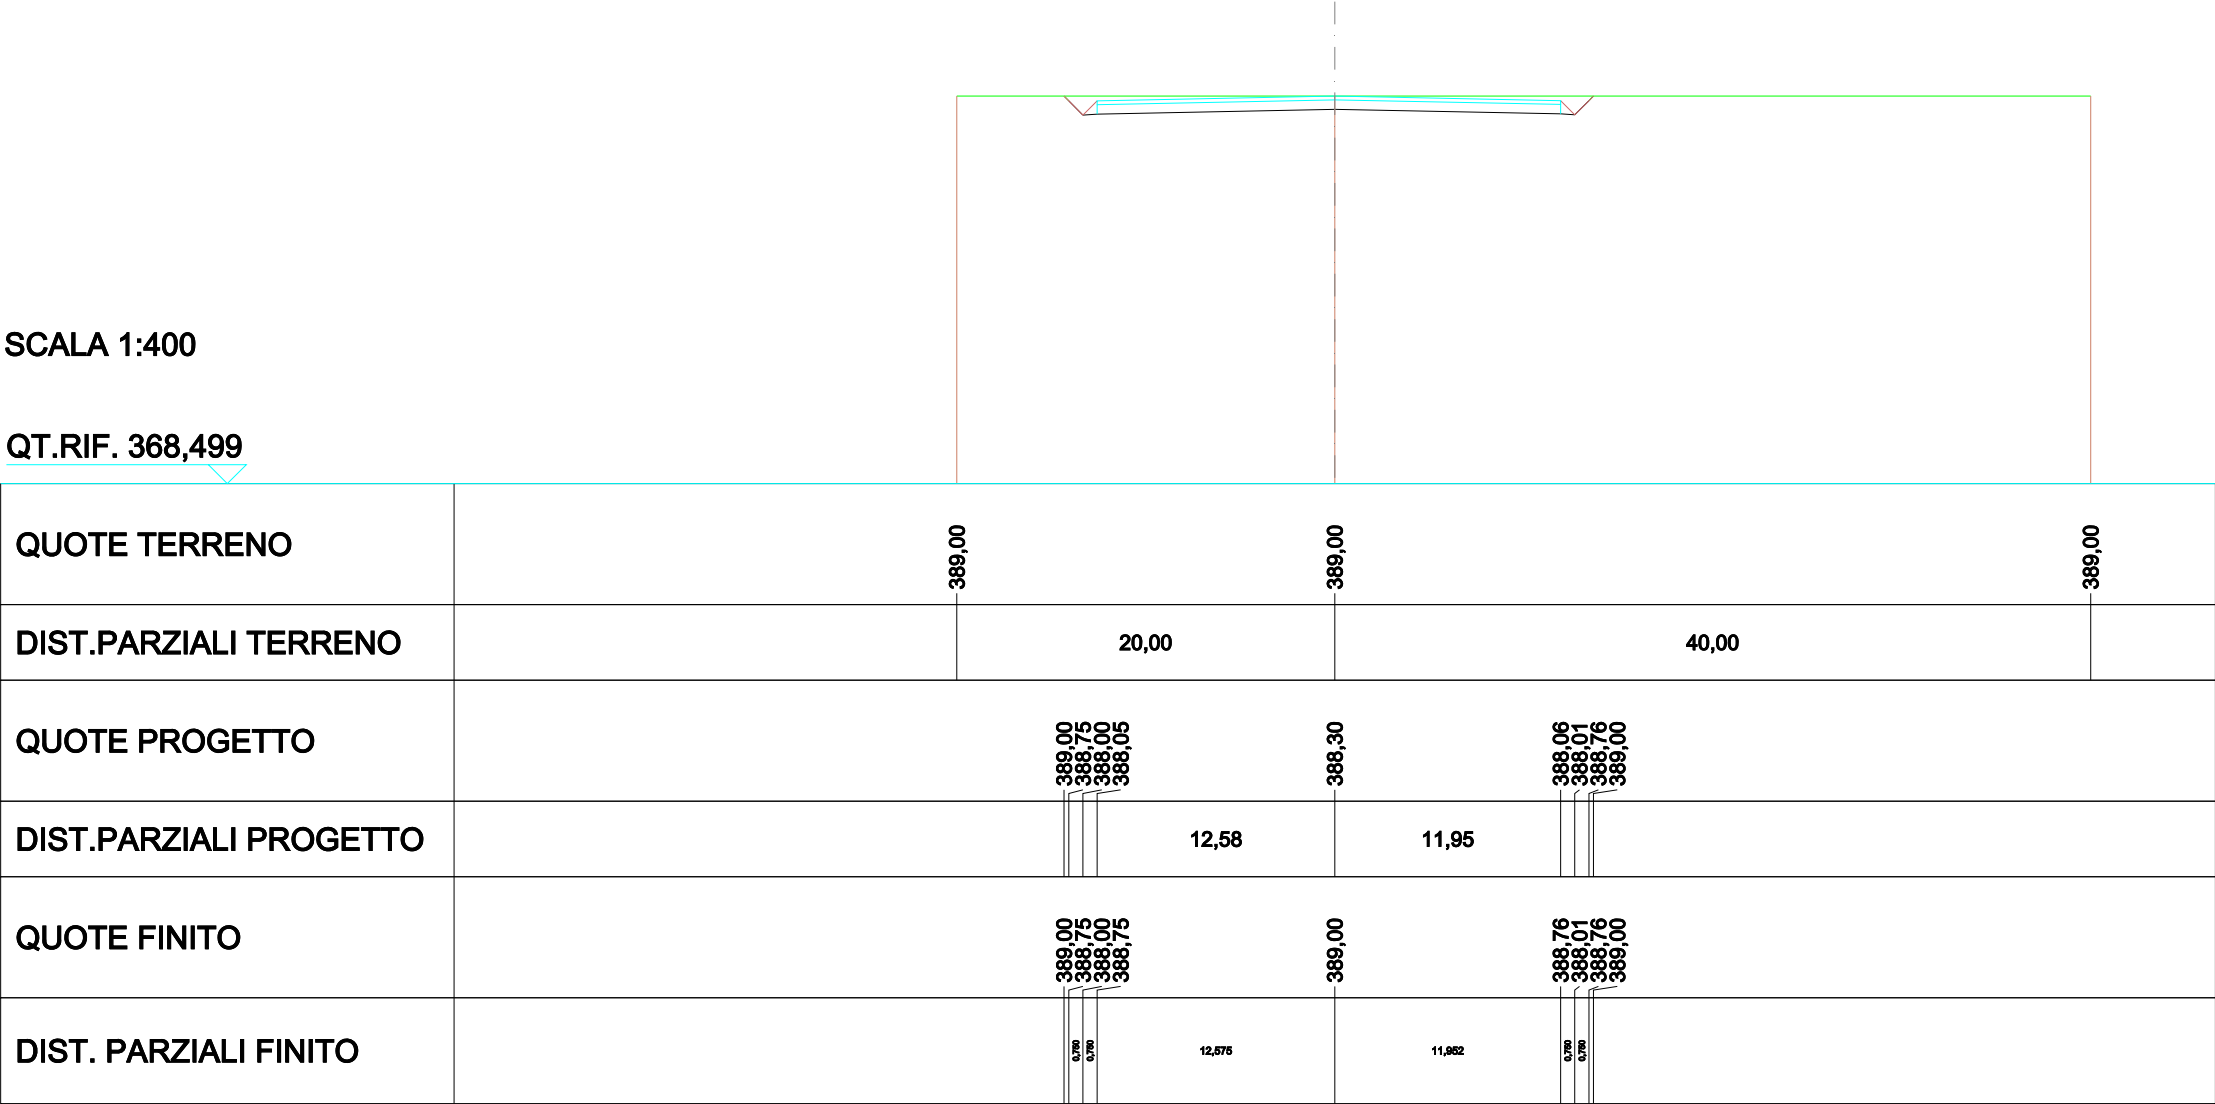


SCAVI E BONIFICHE	
STERRO	21,814m²
RILEVATI	
TERRENO VEGETALE	0,670m
SOVRASTRUTTURA STRADALE	
STRATO DI USURA	23,695m
CASSONETTO	23,695m

SEZIONE N.: 22
QT. PROGETTO: 389,000
DIST.PROG.: 153,628
DIST.PREC.: 3,628
DIST.SUCC.: 3,355

SCALA 1:400

QT.RIF. 368,503

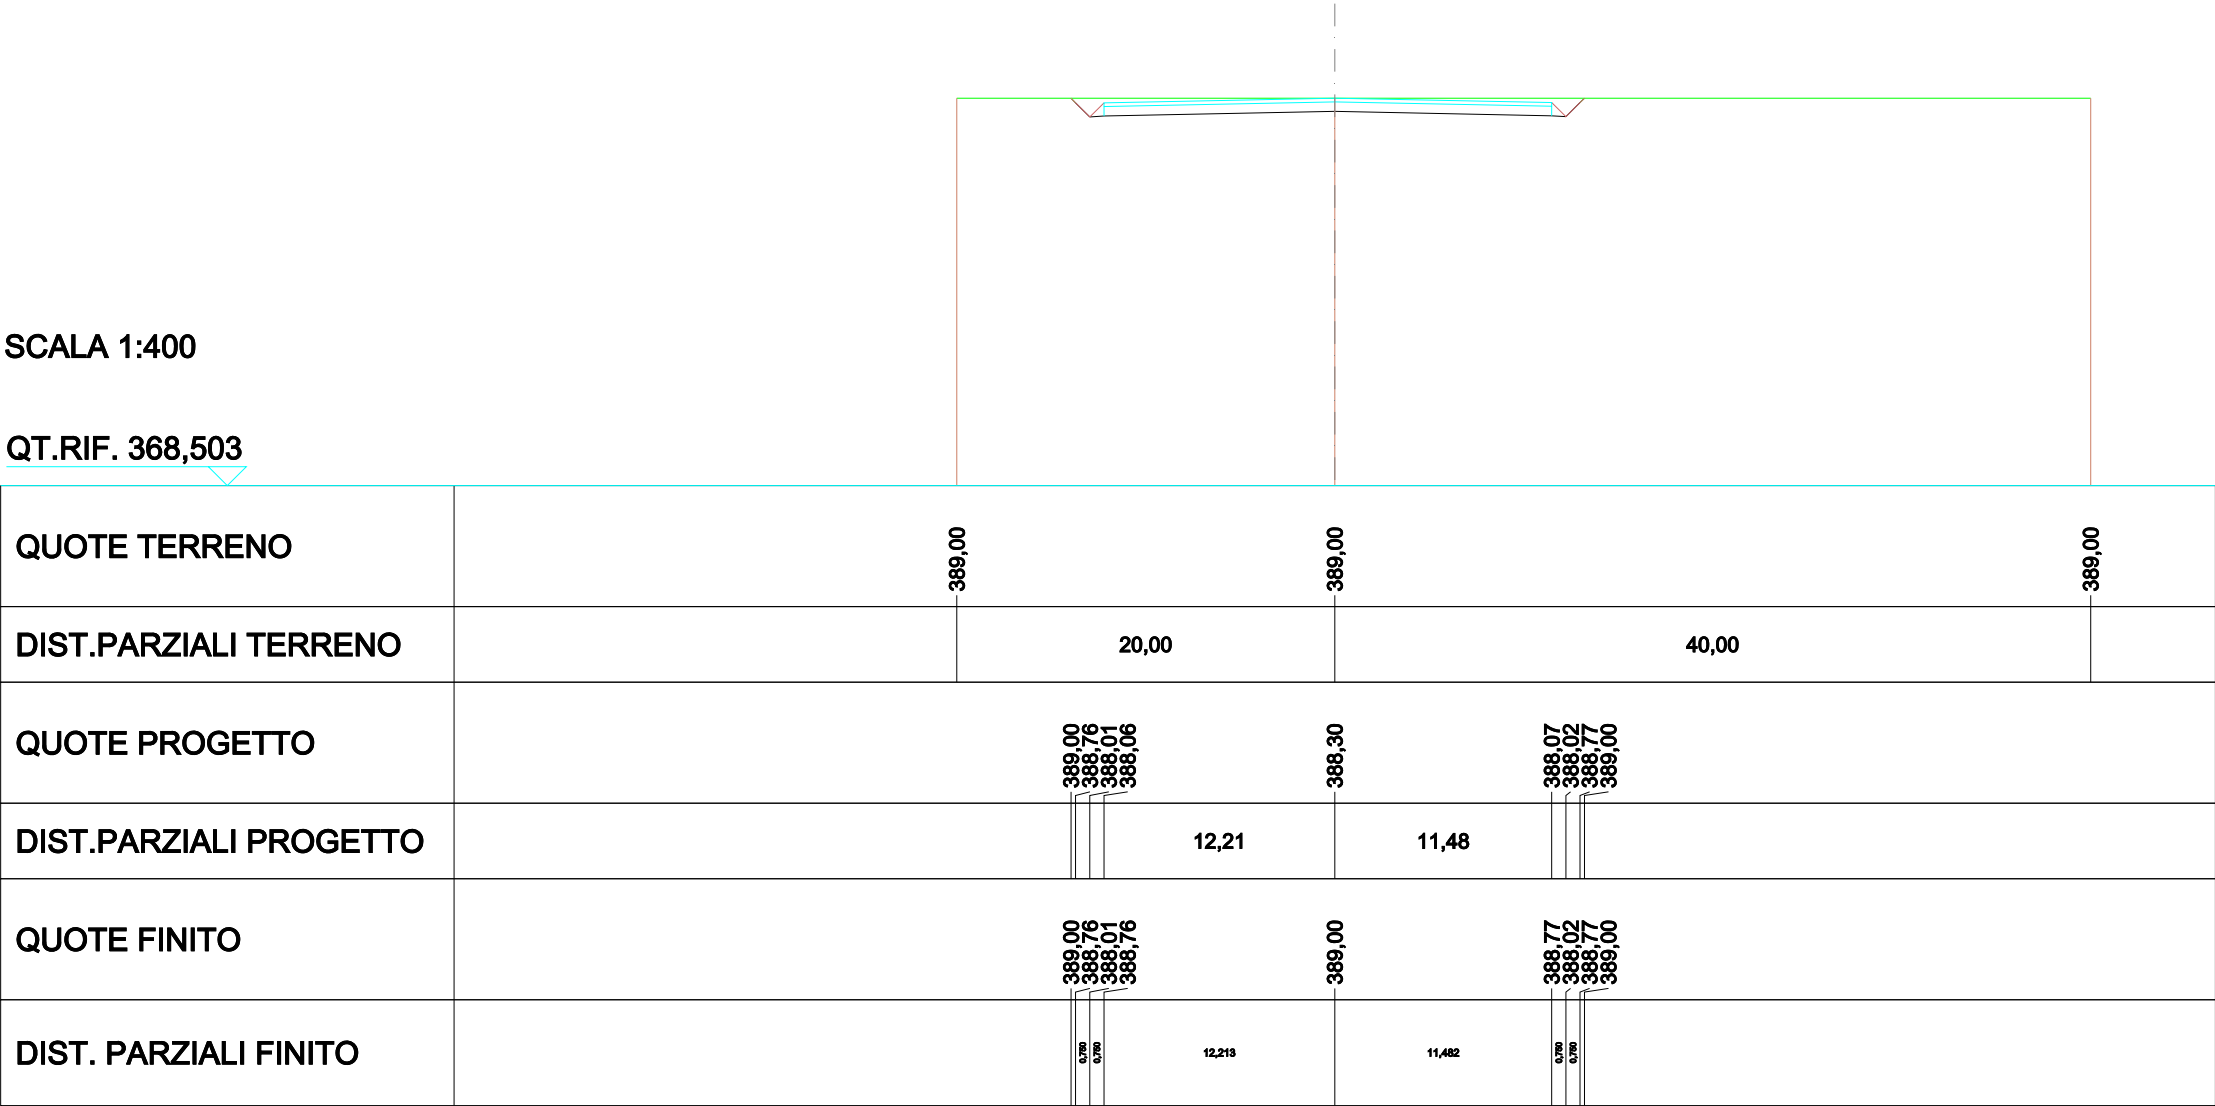


SCAVI E BONIFICHE	
STERRO	30,665m ²
RILEVATI	
TERRENO VEGETALE	0,906m
SOVRASTRUTTURA STRADALE	
STRATO DI USURA	32,047m
CASSONETTO	32,047m

SEZIONE N.: 23
 QT. PROGETTO: 389,000
 DIST.PROG.: 156,983
 DIST.PREC.: 3,355
 DIST.SUCC.: 1,619

SCALA 1:400

QT.RIF. 368,521

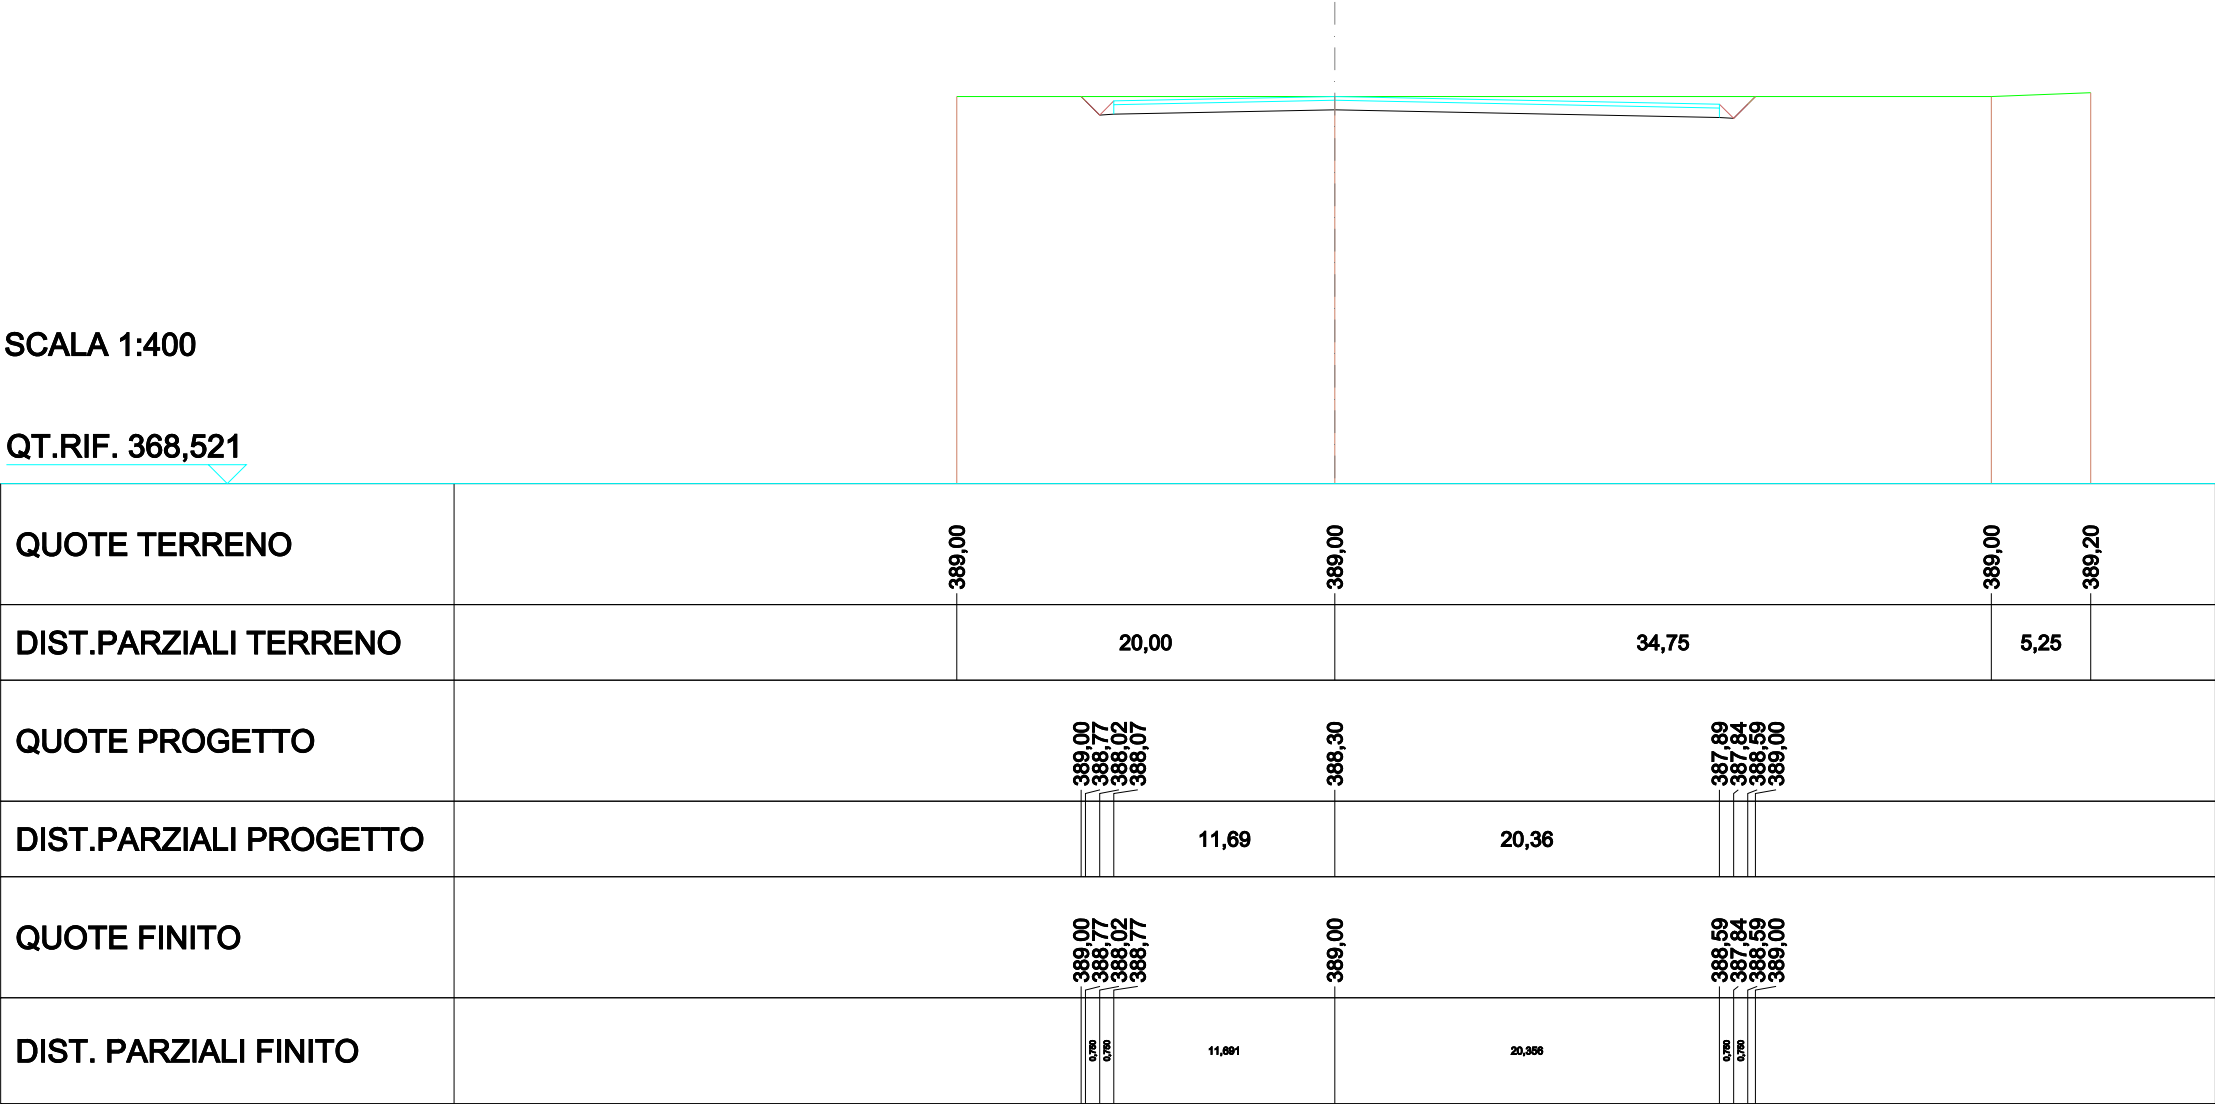


SCAVI E BONIFICHE	
STERRO	34,470m²
RILEVATI	
TERRENO VEGETALE	0,996m
SOVRASTRUTTURA STRADALE	
STRATO DI USURA	35,197 m
CASSONETTO	35,197 m

SEZIONE N.: 24
 QT. PROGETTO: 389,000
 DIST.PROG.: 158,602
 DIST.PREC.: 1,619
 DIST.SUCC.: 11,692

SCALA 1:400

QT.RIF. 368,509

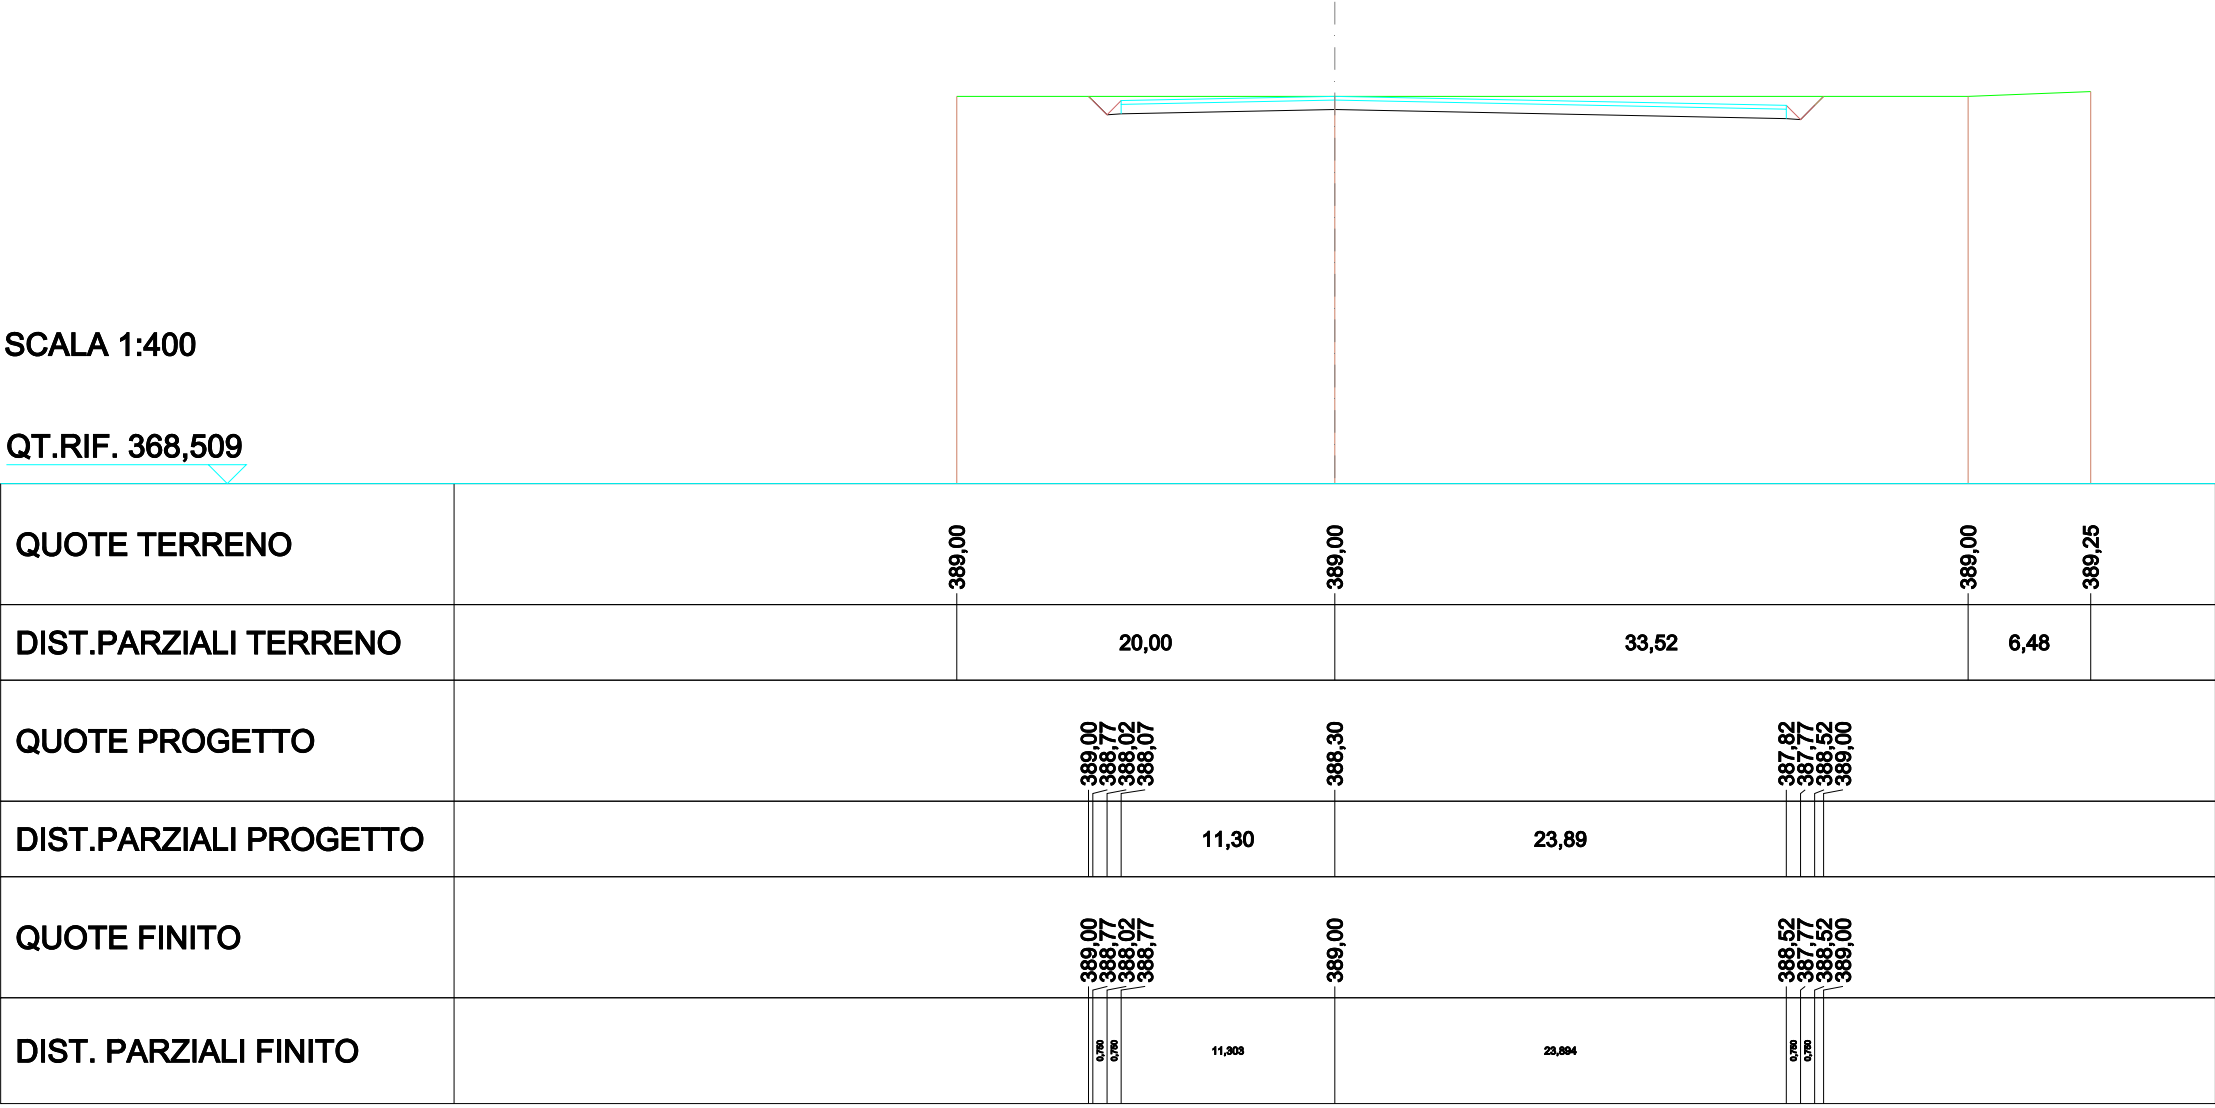


SCAVI E BONIFICHE	
STERRO	31,971m²
RILEVATI	
TERRENO VEGETALE	0,919m
SOVRASTRUTTURA STRADALE	
STRATO DI USURA	32,487m
CASSONETTO	32,487m

SEZIONE N.: 25
 QT. PROGETTO: 389,000
 DIST.PROG.: 170,294
 DIST.PREC.: 11,692
 DIST.SUCC.: 4,706

SCALA 1:400

QT.RIF. 368,495

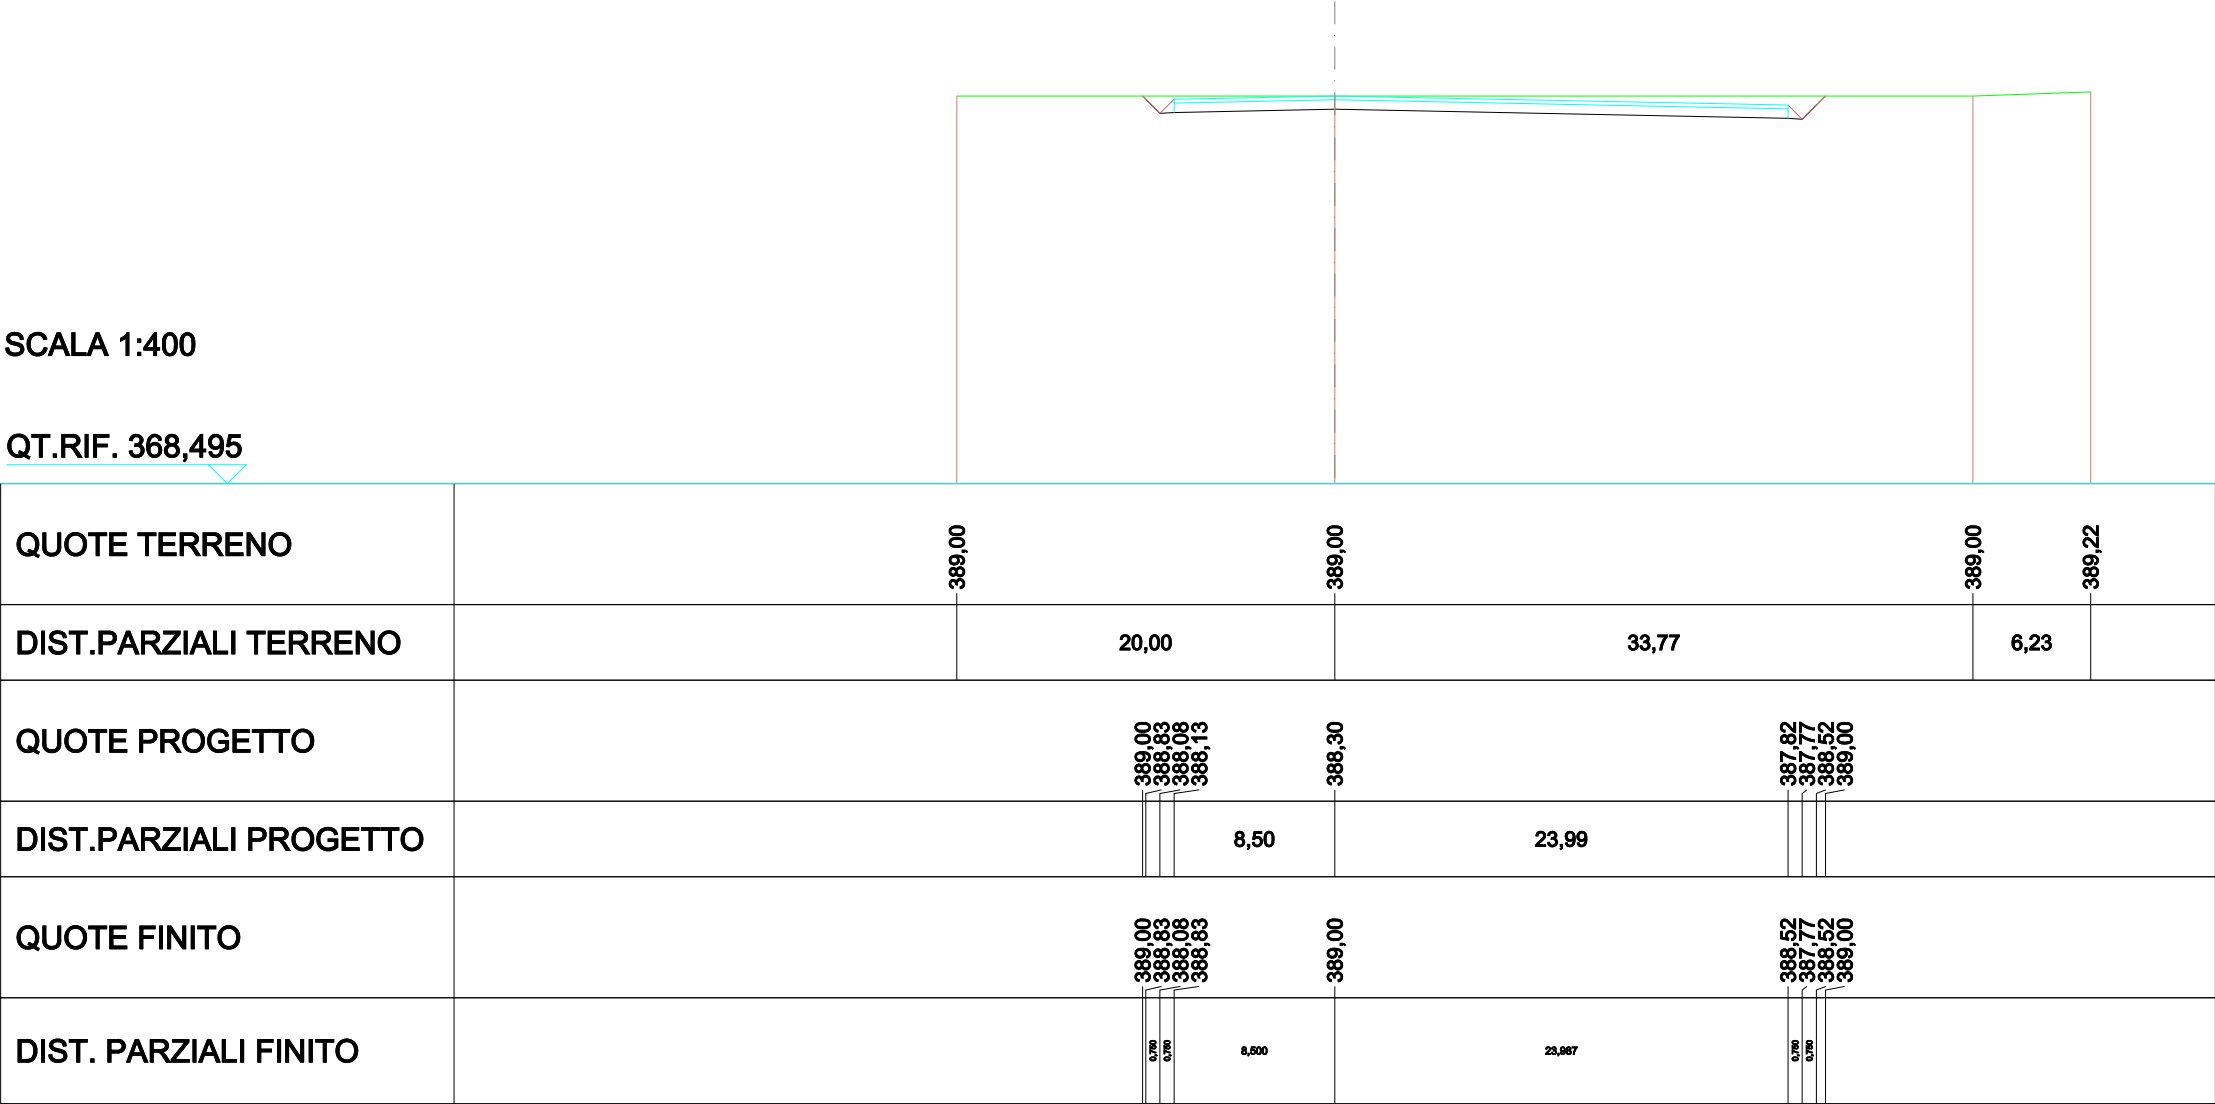


SCAVI E BONIFICHE	
STERRO	32,016m²
RILEVATI	
TERRENO VEGETALE	0,920m
SOVRASTRUTTURA STRADALE	
STRATO DI USURA	32,524m
CASSONETTO	32,524m

SEZIONE N.: 26
 QT. PROGETTO: 389,000
 DIST.PROG.: 175,000
 DIST.PREC.: 4,706
 DIST.SUCC.: 8,075

SCALA 1:400

QT.RIF. 368,483

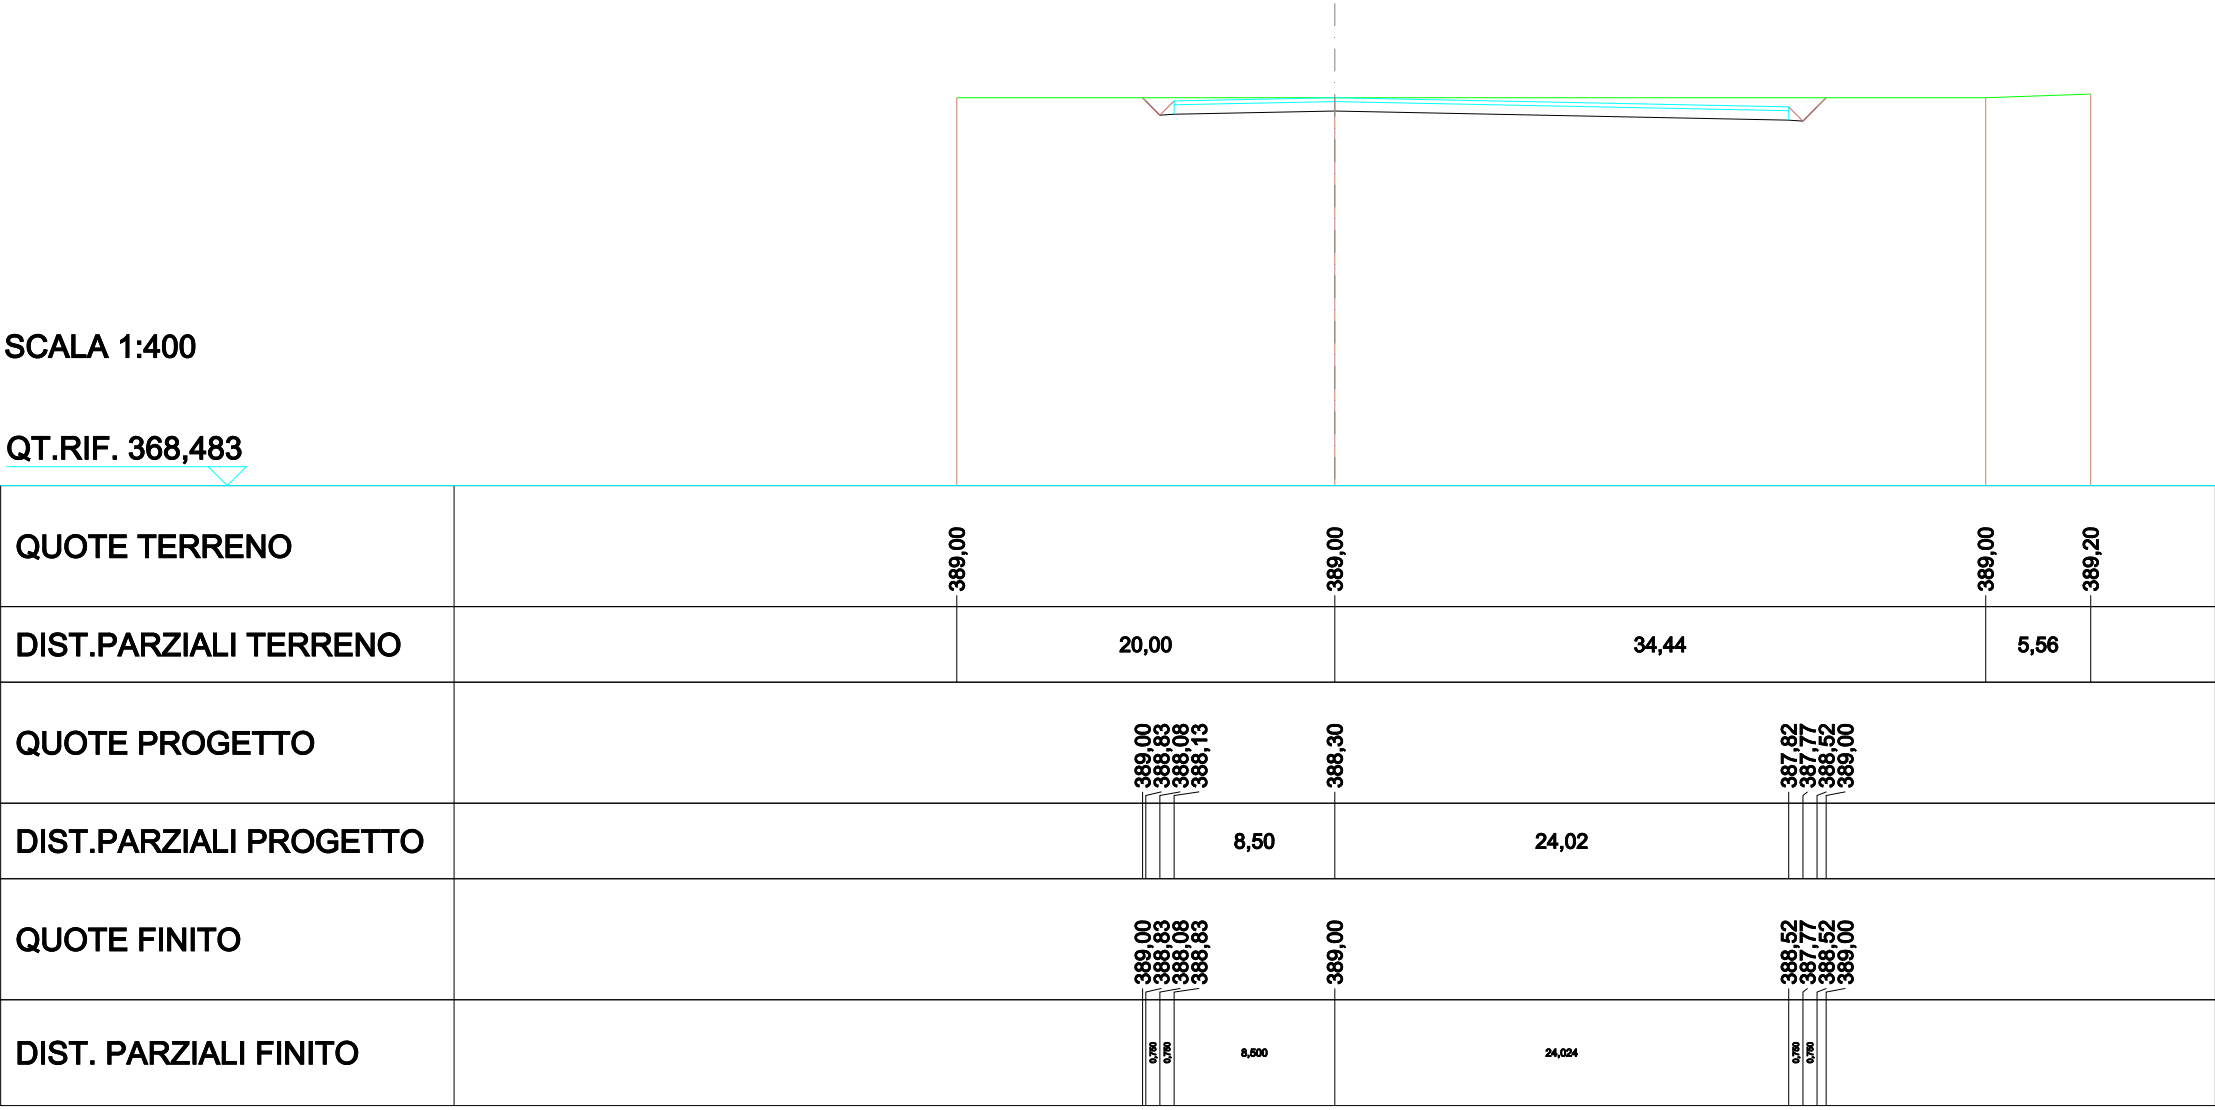


SCAVI E BONIFICHE	
STERRO	27,842m²
RILEVATI	
TERRENO VEGETALE	0,820m
SOVRASTRUTTURA STRADALE	
STRATO DI USURA	28,998m
CASSONETTO	28,998m

SEZIONE N.: 28
QT. PROGETTO: 389,000
DIST.PROG.: 190,399
DIST.PREC.: 7,323
DIST.SUCC.: 7,072

SCALA 1:400

QT.RIF. 368,476

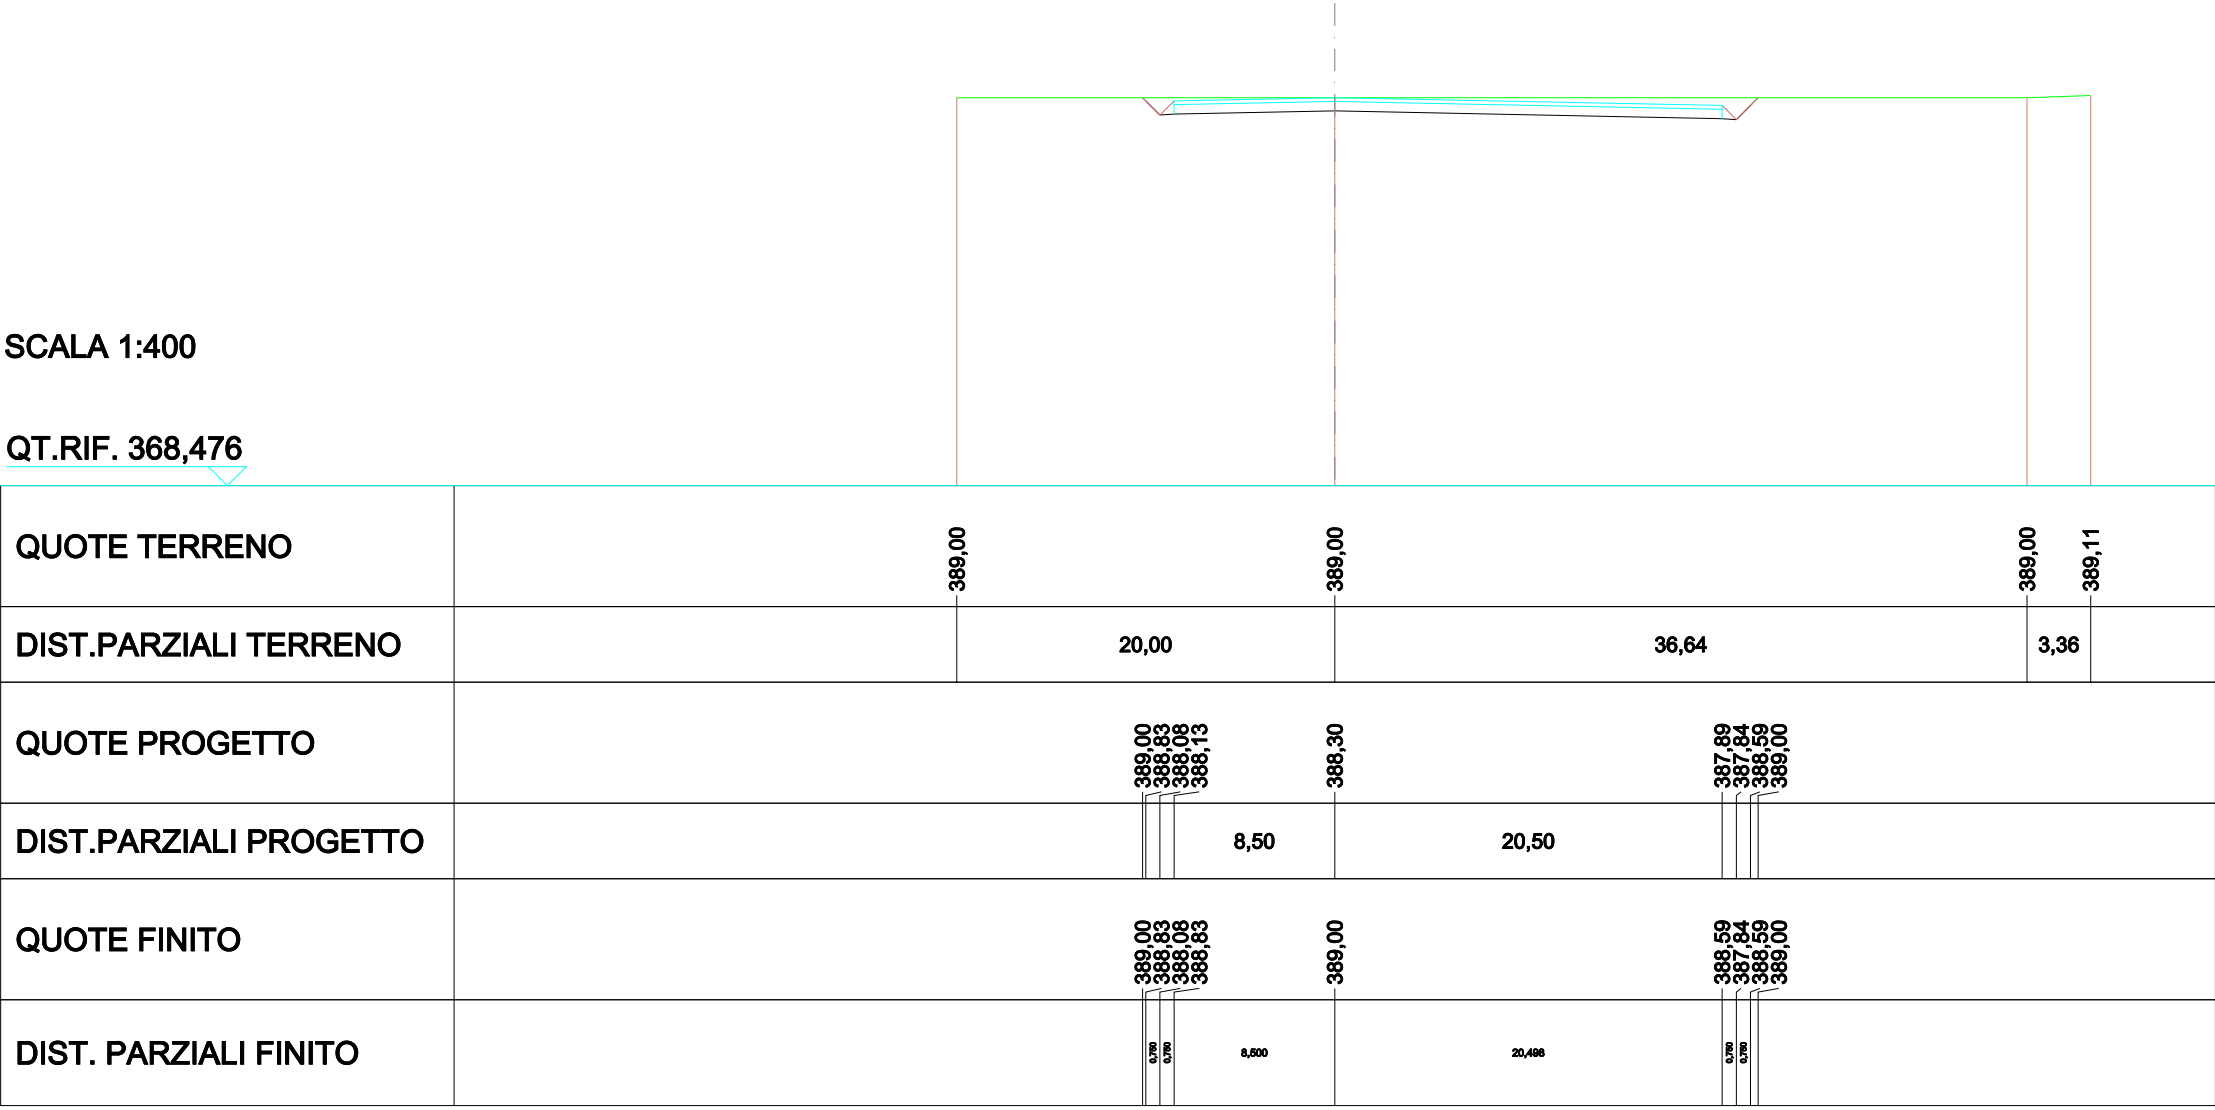


SCAVI E BONIFICHE	
STERRO	22,793m²
RILEVATI	
TERRENO VEGETALE	0,651m
SOVRASTRUTTURA STRADALE	
STRATO DI USURA	23,002m
CASSONETTO	23,002m

SEZIONE N.: 29
QT. PROGETTO: 389,000
DIST.PROG.: 197,471
DIST.PREC.: 7,072
DIST.SUCC.: 2,529

SCALA 1:400

QT.RIF. 368,467

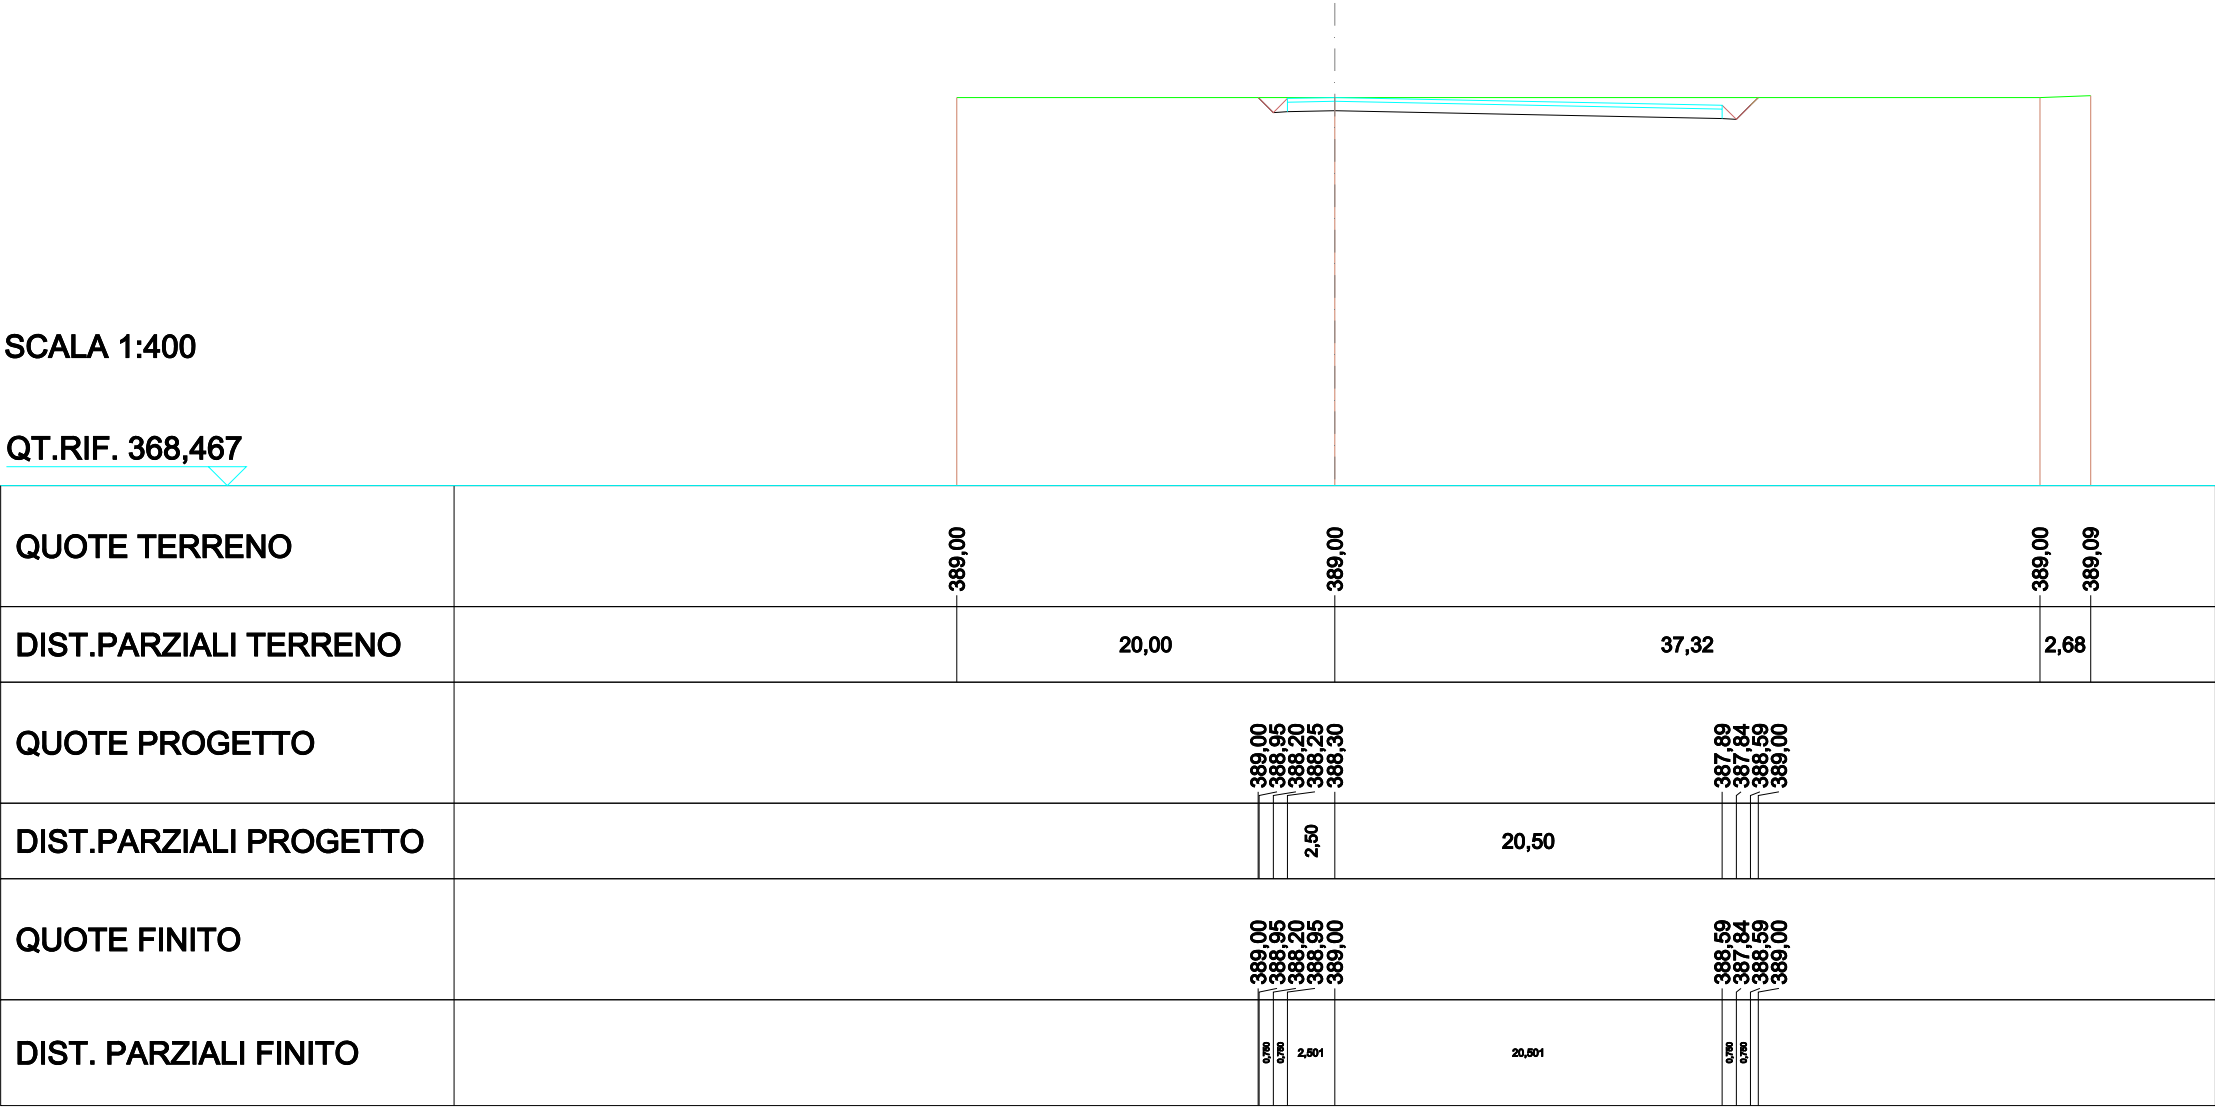


SCAVI E BONIFICHE	
STERRO	22,793m²
RILEVATI	
TERRENO VEGETALE	0,651m
SOVRASTRUTTURA STRADALE	
STRATO DI USURA	23,002m
CASSONETTO	23,002m

SEZIONE N.: 30
QT. PROGETTO: 389,000
DIST.PROG.: 200,000
DIST.PREC.: 2,529
DIST.SUCC.: 25,000

SCALA 1:400

QT.RIF. 368,464

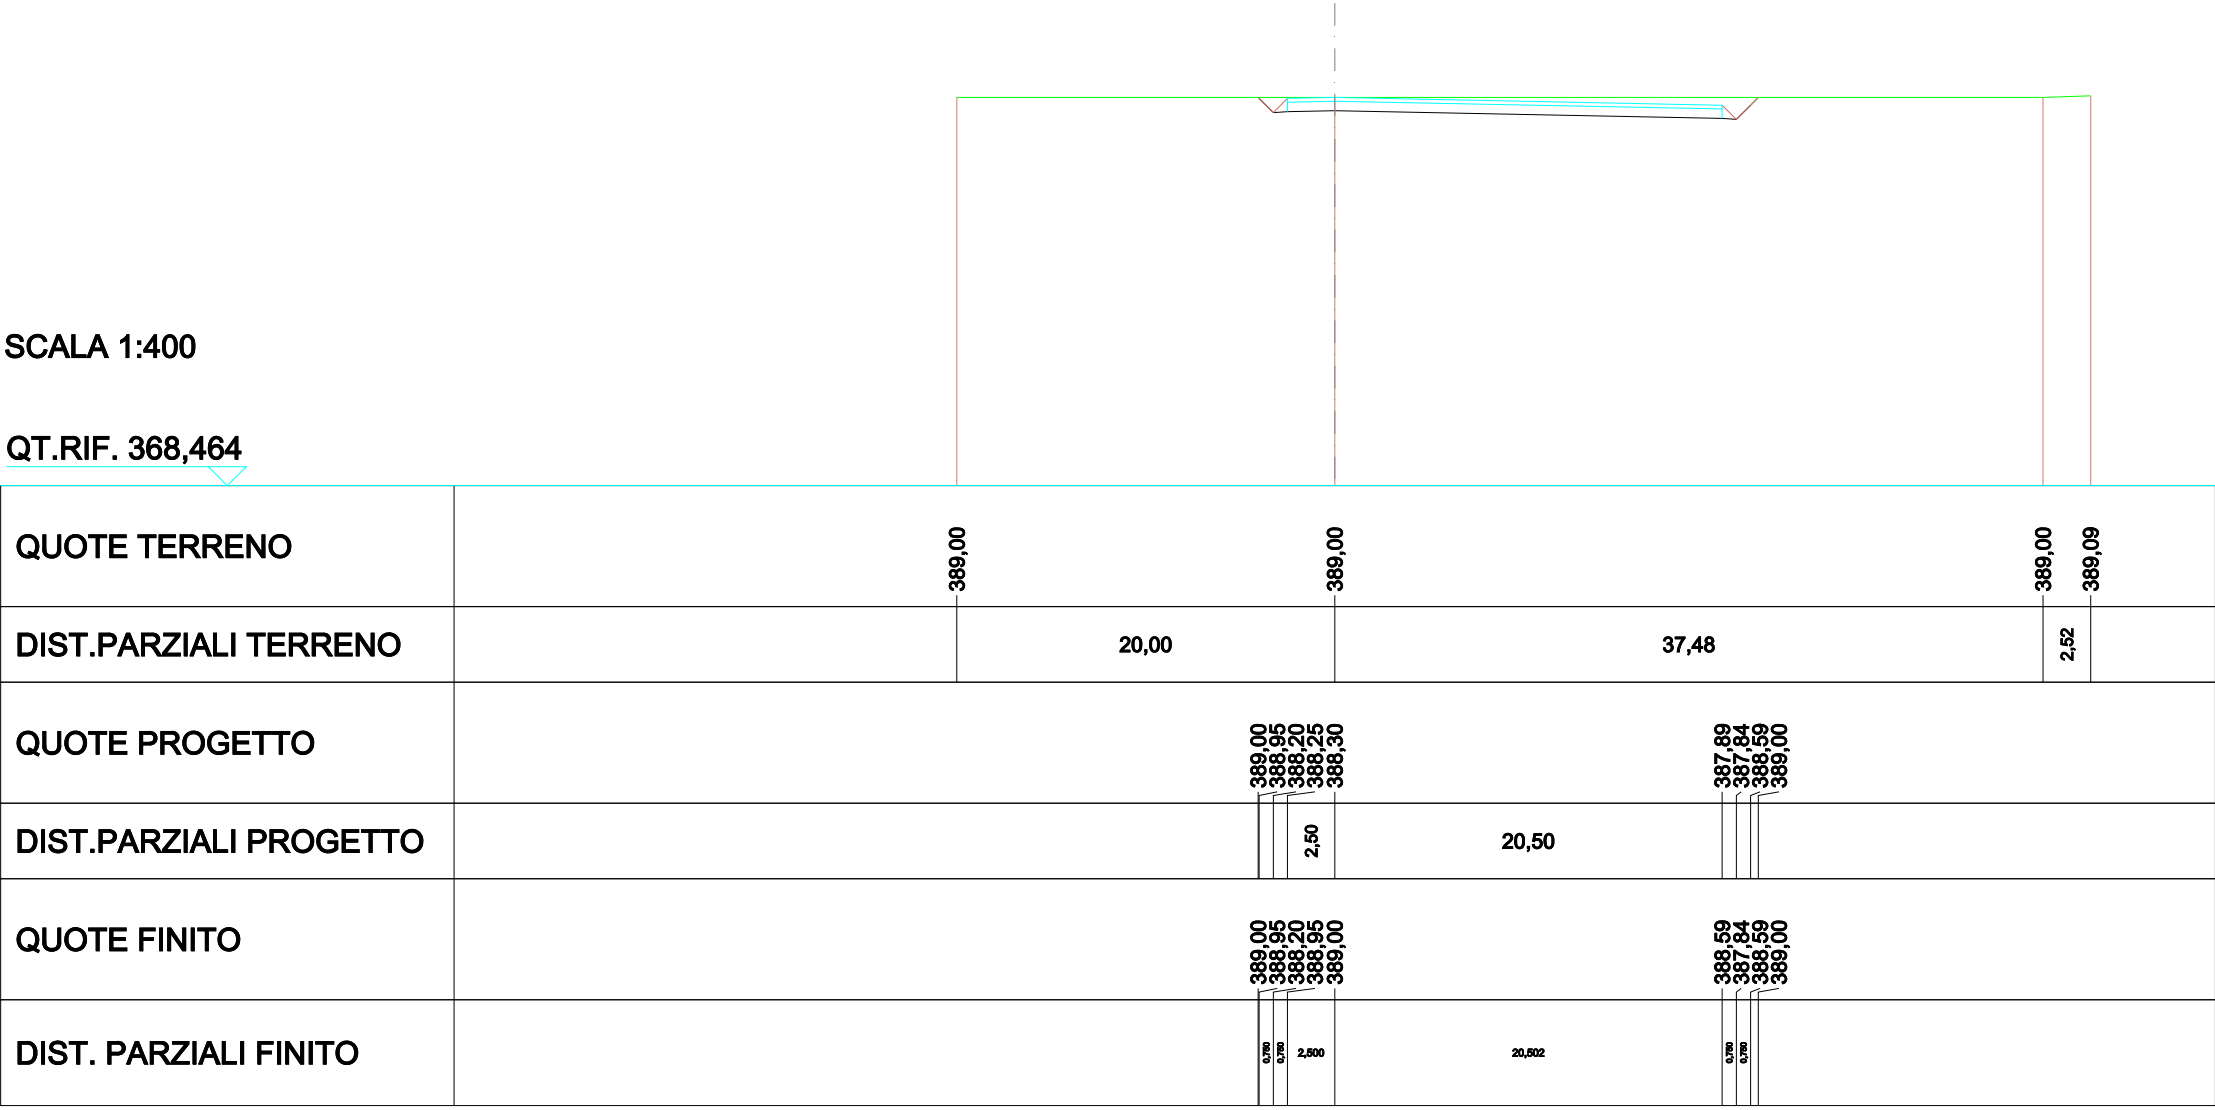


SCAVI E BONIFICHE	
STERRO	22,967 m²
RILEVATI	
TERRENO VEGETALE	0,851 m
SOVRASTRUTTURA STRADALE	
STRATO DI USURA	23,012 m
CASSONETTO	23,012 m

SEZIONE N.: 31
QT. PROGETTO: 389,000
DIST.PROG.: 225,000
DIST.PREC.: 25,000
DIST.SUCC.: 21,069

SCALA 1:400

QT.RIF. 368,645

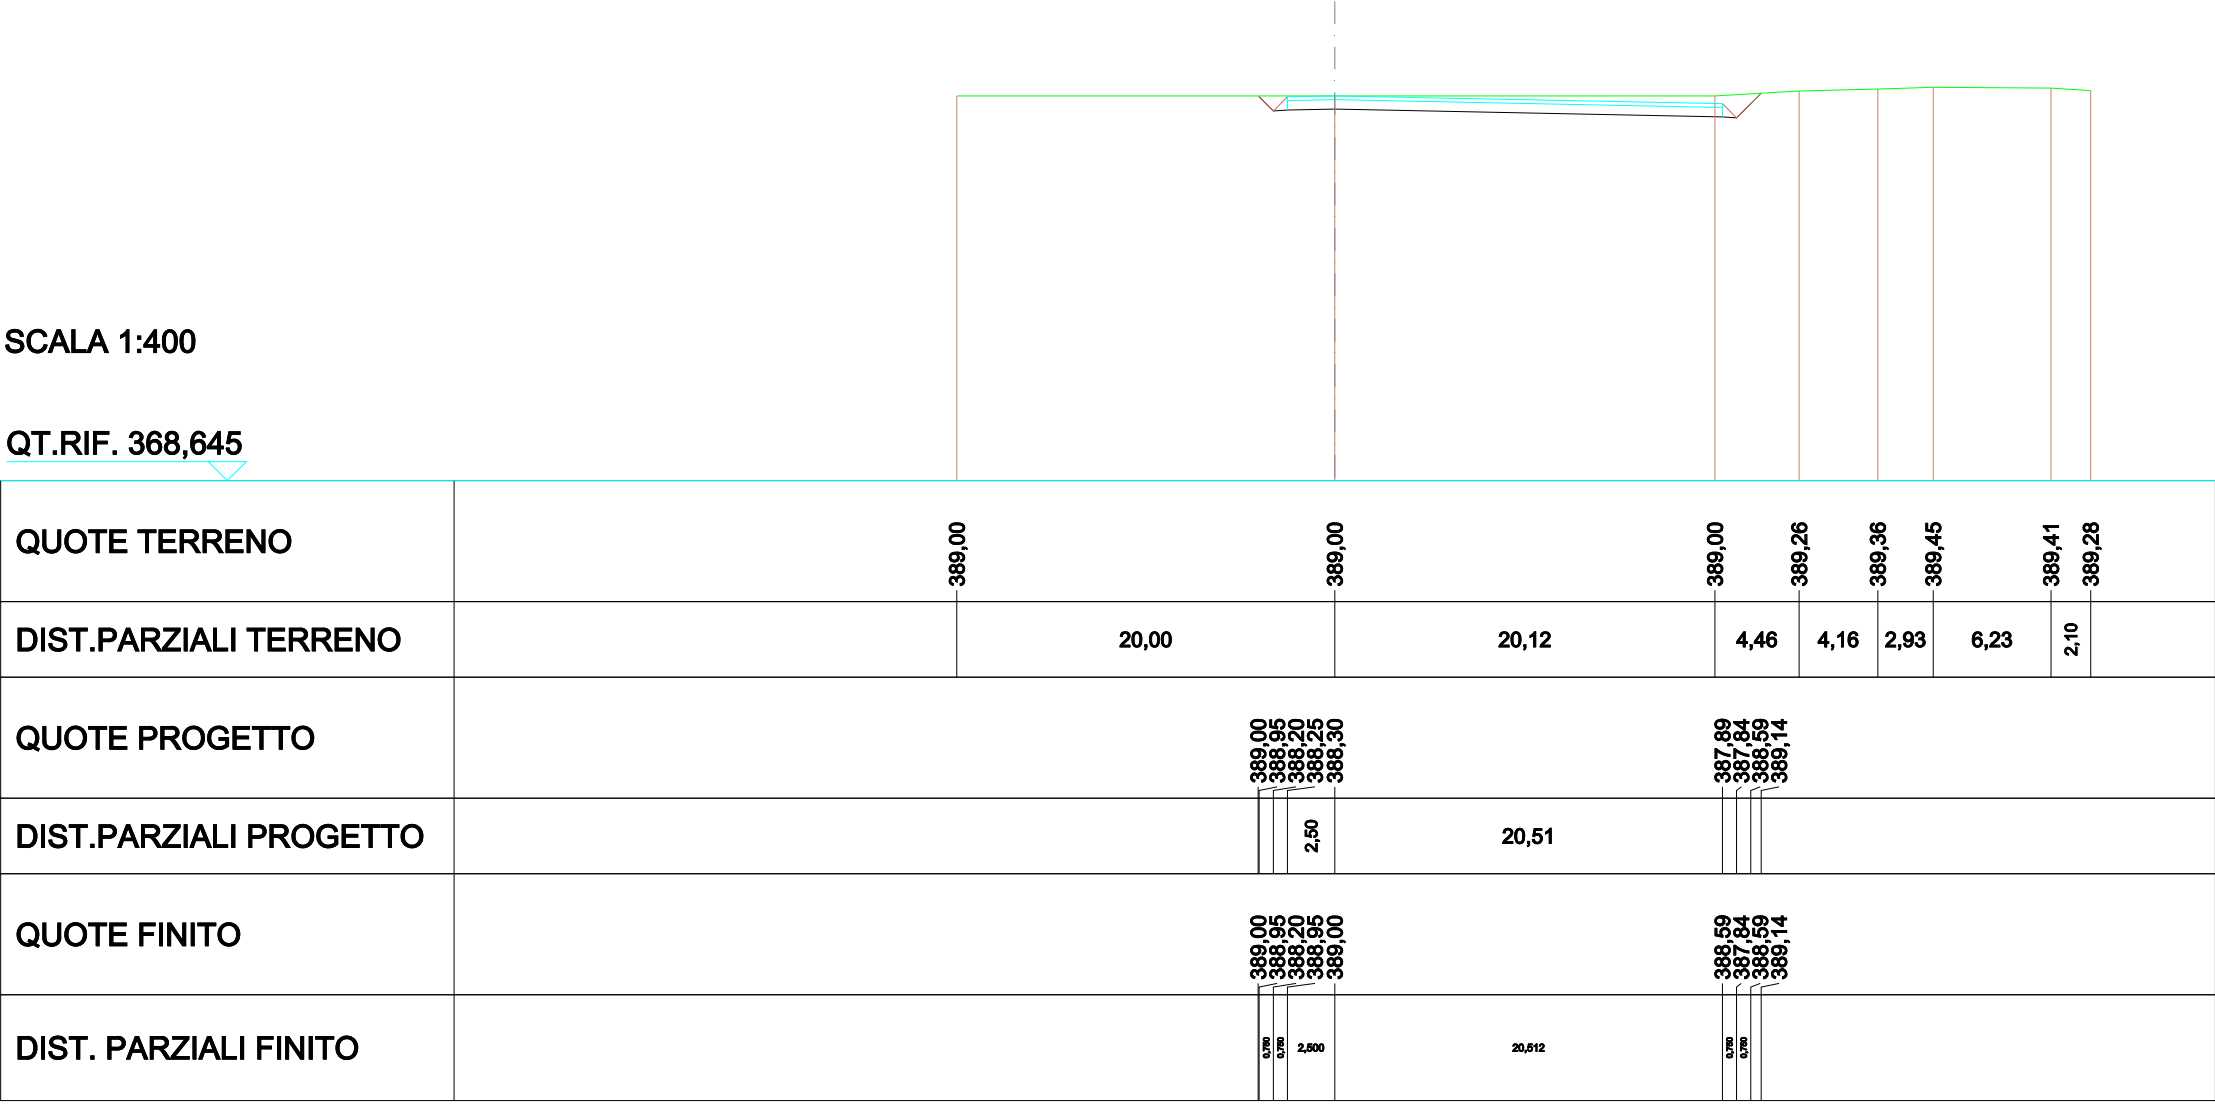


SCAVI E BONIFICHE	
STERRO	23,241 m²
RILEVATI	
TERRENO VEGETALE	1,024 m
SOVRASTRUTTURA STRADALE	
STRATO DI USURA	23,021 m
CASSONETTO	23,021 m

SEZIONE N.: 32
QT. PROGETTO: 389,000
DIST.PROG.: 246,069
DIST.PREC.: 21,069
DIST.SUCC.: 3,931

SCALA 1:400

QT.RIF. 368,920

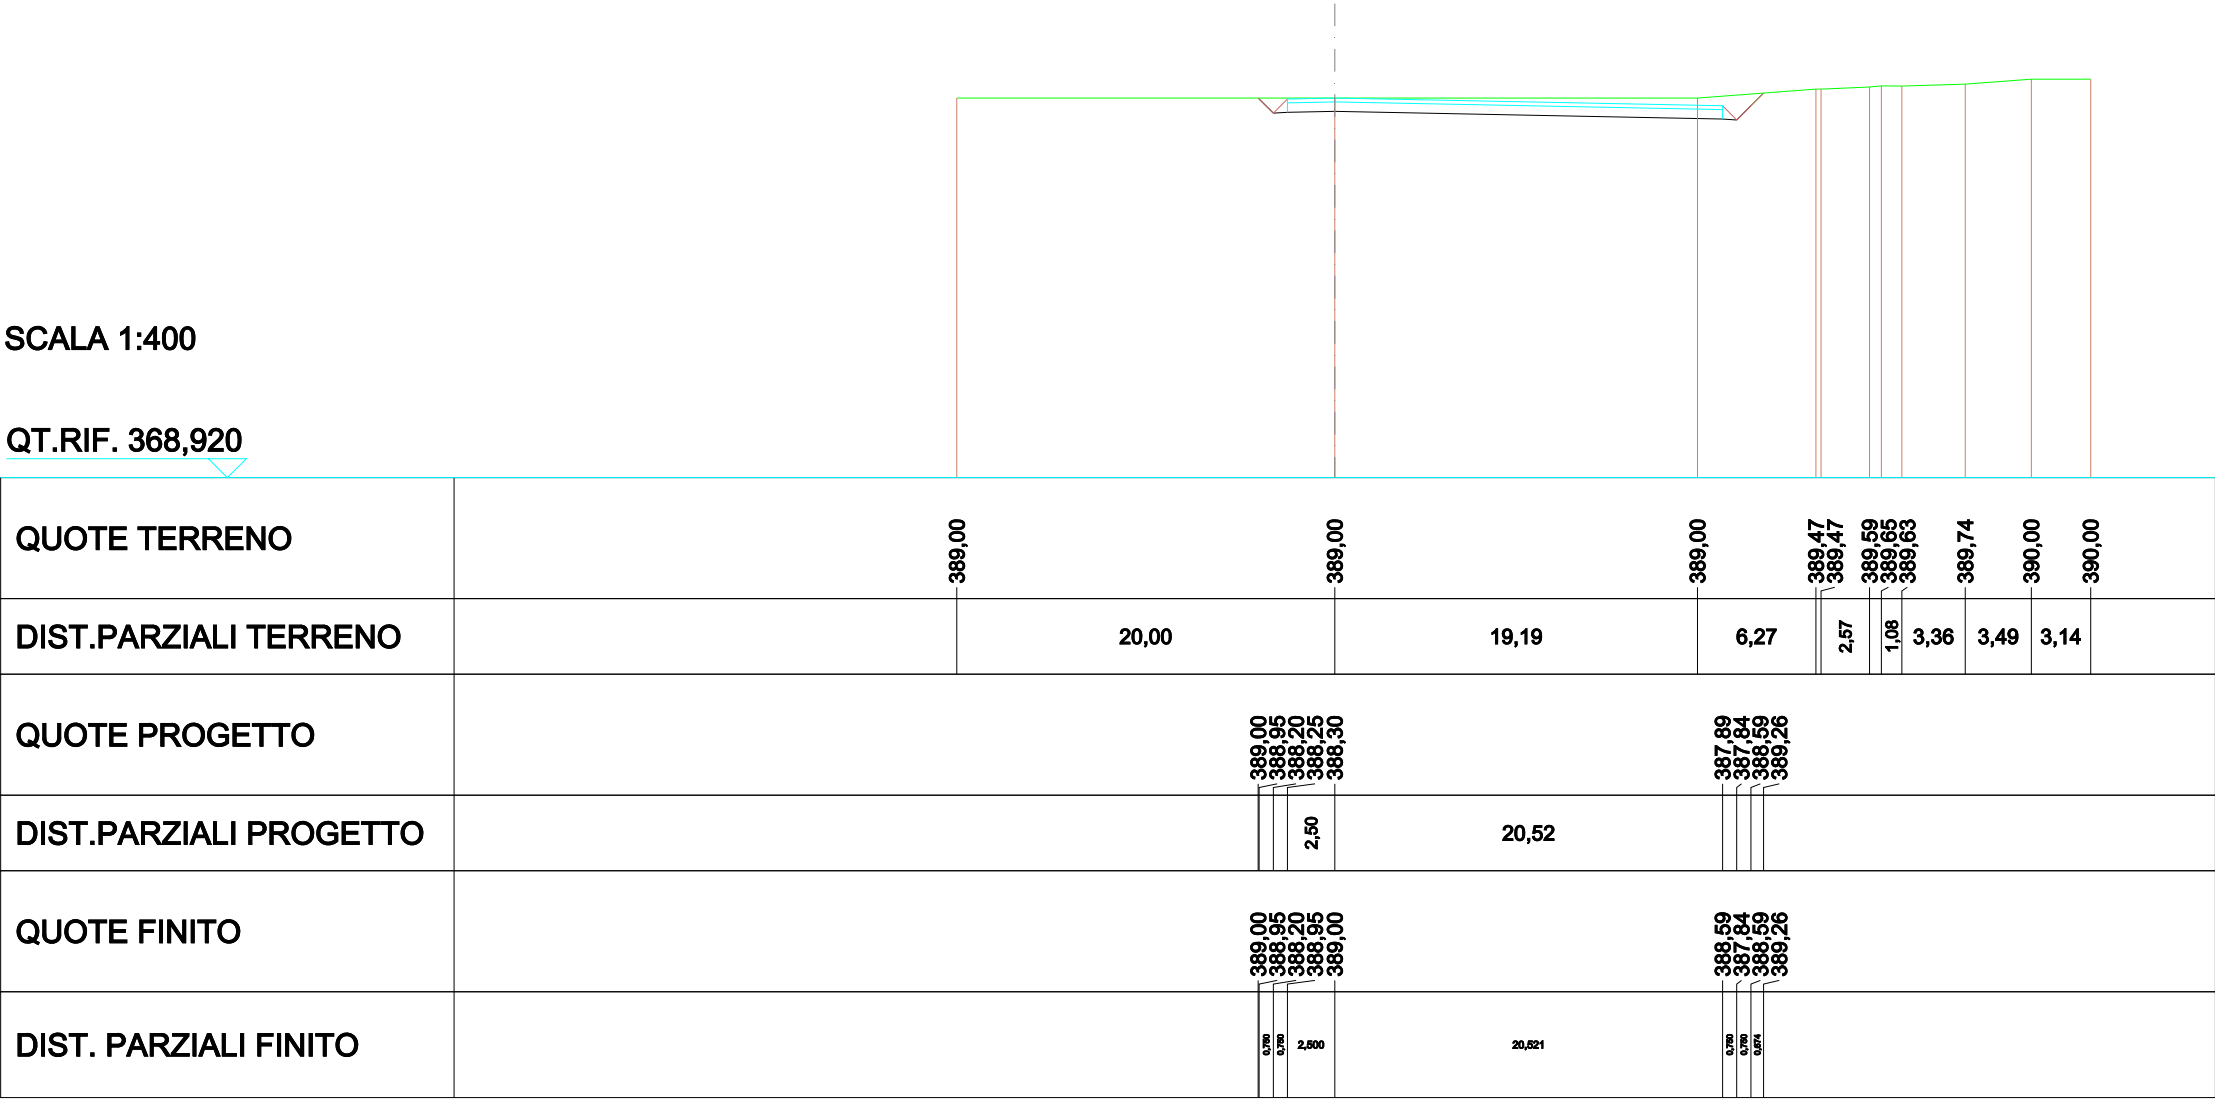


QUOTE TERRENO	389,00	389,00	389,00	389,47	389,47	389,59	389,63	389,74	390,00	390,00
DIST.PARZIALI TERRENO		20,00	19,19	6,27	2,57	1,08	3,36	3,49	3,14	
QUOTE PROGETTO		389,00	388,95	388,20	388,25	388,30				
DIST.PARZIALI PROGETTO			2,50	20,52						
QUOTE FINITO		389,00	388,95	388,20	388,25	389,00				
DIST. PARZIALI FINITO		0,00	0,00	2,500	20,521	0,00	0,00	0,00		

SCAVI E BONIFICHE	
STERRO	17,926m²
RILEVATI	
TERRENO VEGETALE	0,526m
SOVRASTRUTTURA STRADALE	
STRATO DI USURA	18,591m
CASSONETTO	18,591m

SEZIONE N.: 33
QT. PROGETTO: 389,000
DIST.PROG.: 250,000
DIST.PREC.: 3,931
DIST.SUCC.: 4,557

SCALA 1:200

QT.RIF. 378,464

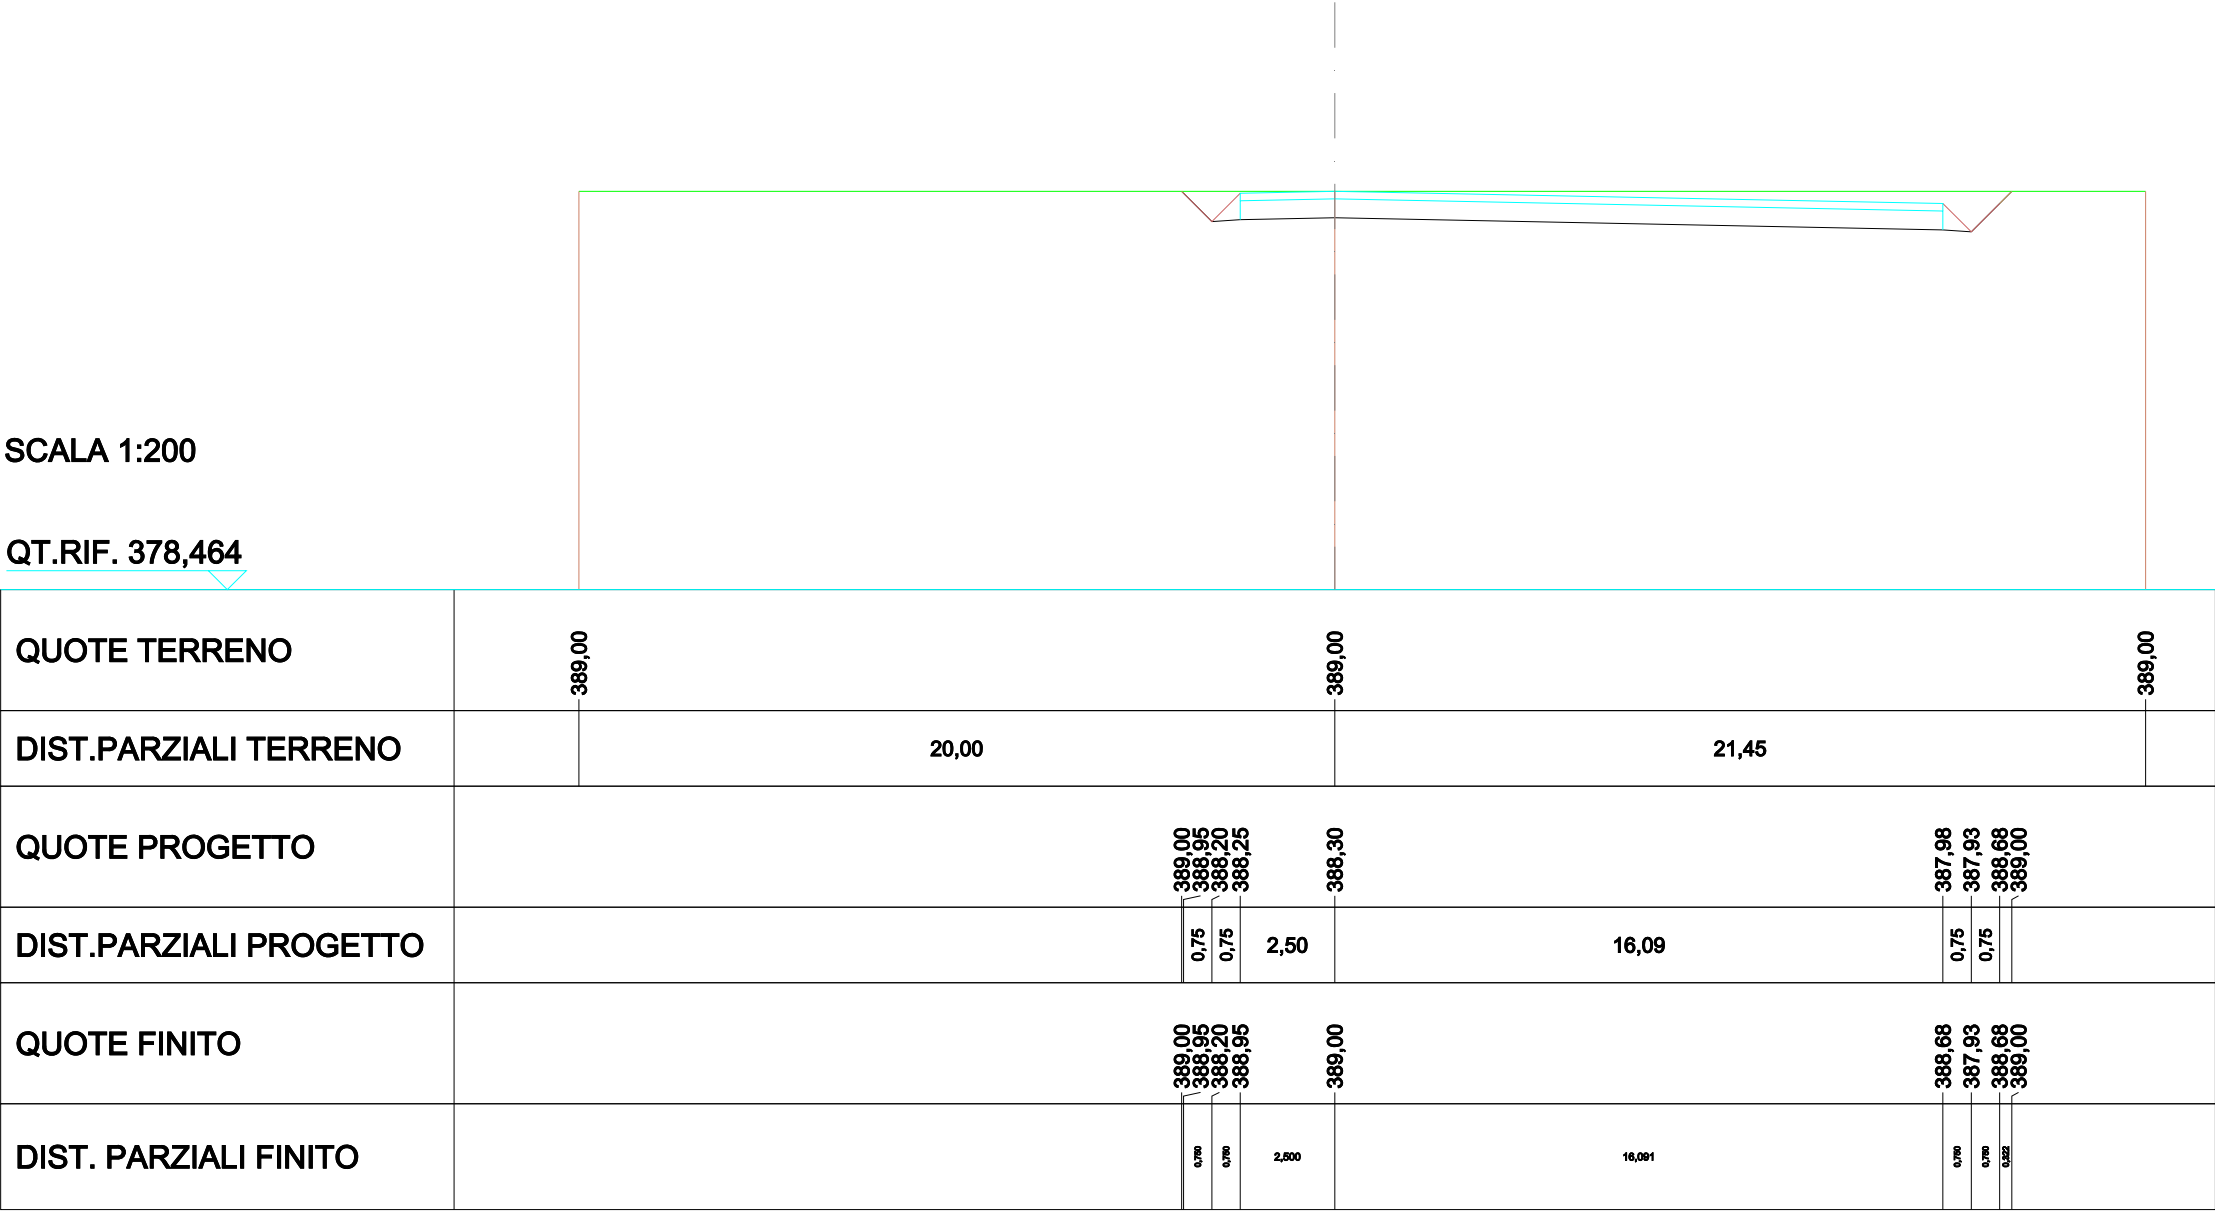

STERRO	12,759m²
RILEVATI	
TERRENO VEGETALE	0,381m
SOVRASTRUTTURA STRADALE	
STRATO DI USURA	13,454m
CASSONETTO	13,454m

SEZIONE N.: 34
QT. PROGETTO: 389,000
DIST.PROG.: 254,557
DIST.PREC.: 4,557
DIST.SUCC.: 5,790

SCALA 1:200

QT.RIF. 378,515


QUOTE TERRENO	389,00				389,00					389,00
DIST.PARZIALI TERRENO		20,00				20,18				
QUOTE PROGETTO			389,00 388,95 388,20 388,25		388,30			388,08 388,03 388,78 389,00		
DIST.PARZIALI PROGETTO			0,75 0,75 2,50		10,95			0,75 0,75		
QUOTE FINITO			389,00 388,95 388,20 388,95		389,00			388,78 388,03 388,78 389,00		
DIST. PARZIALI FINITO			0,750 0,750 2,500		10,954			0,750 0,750		

SCAVI E BONIFICHE	
STERRO	5,427 m ²
RILEVATI	
TERRENO VEGETALE	0,141 m
SOVRASTRUTTURA STRADALE	
STRATO DI USURA	5,000 m
CASSONETTO	5,000 m

SEZIONE N.: 35
QT. PROGETTO: 389,000
DIST.PROG.: 260,348
DIST.PREC.: 5,790
DIST.SUCC.: 9,498

SCALA 1:200

QT.RIF. 378,892

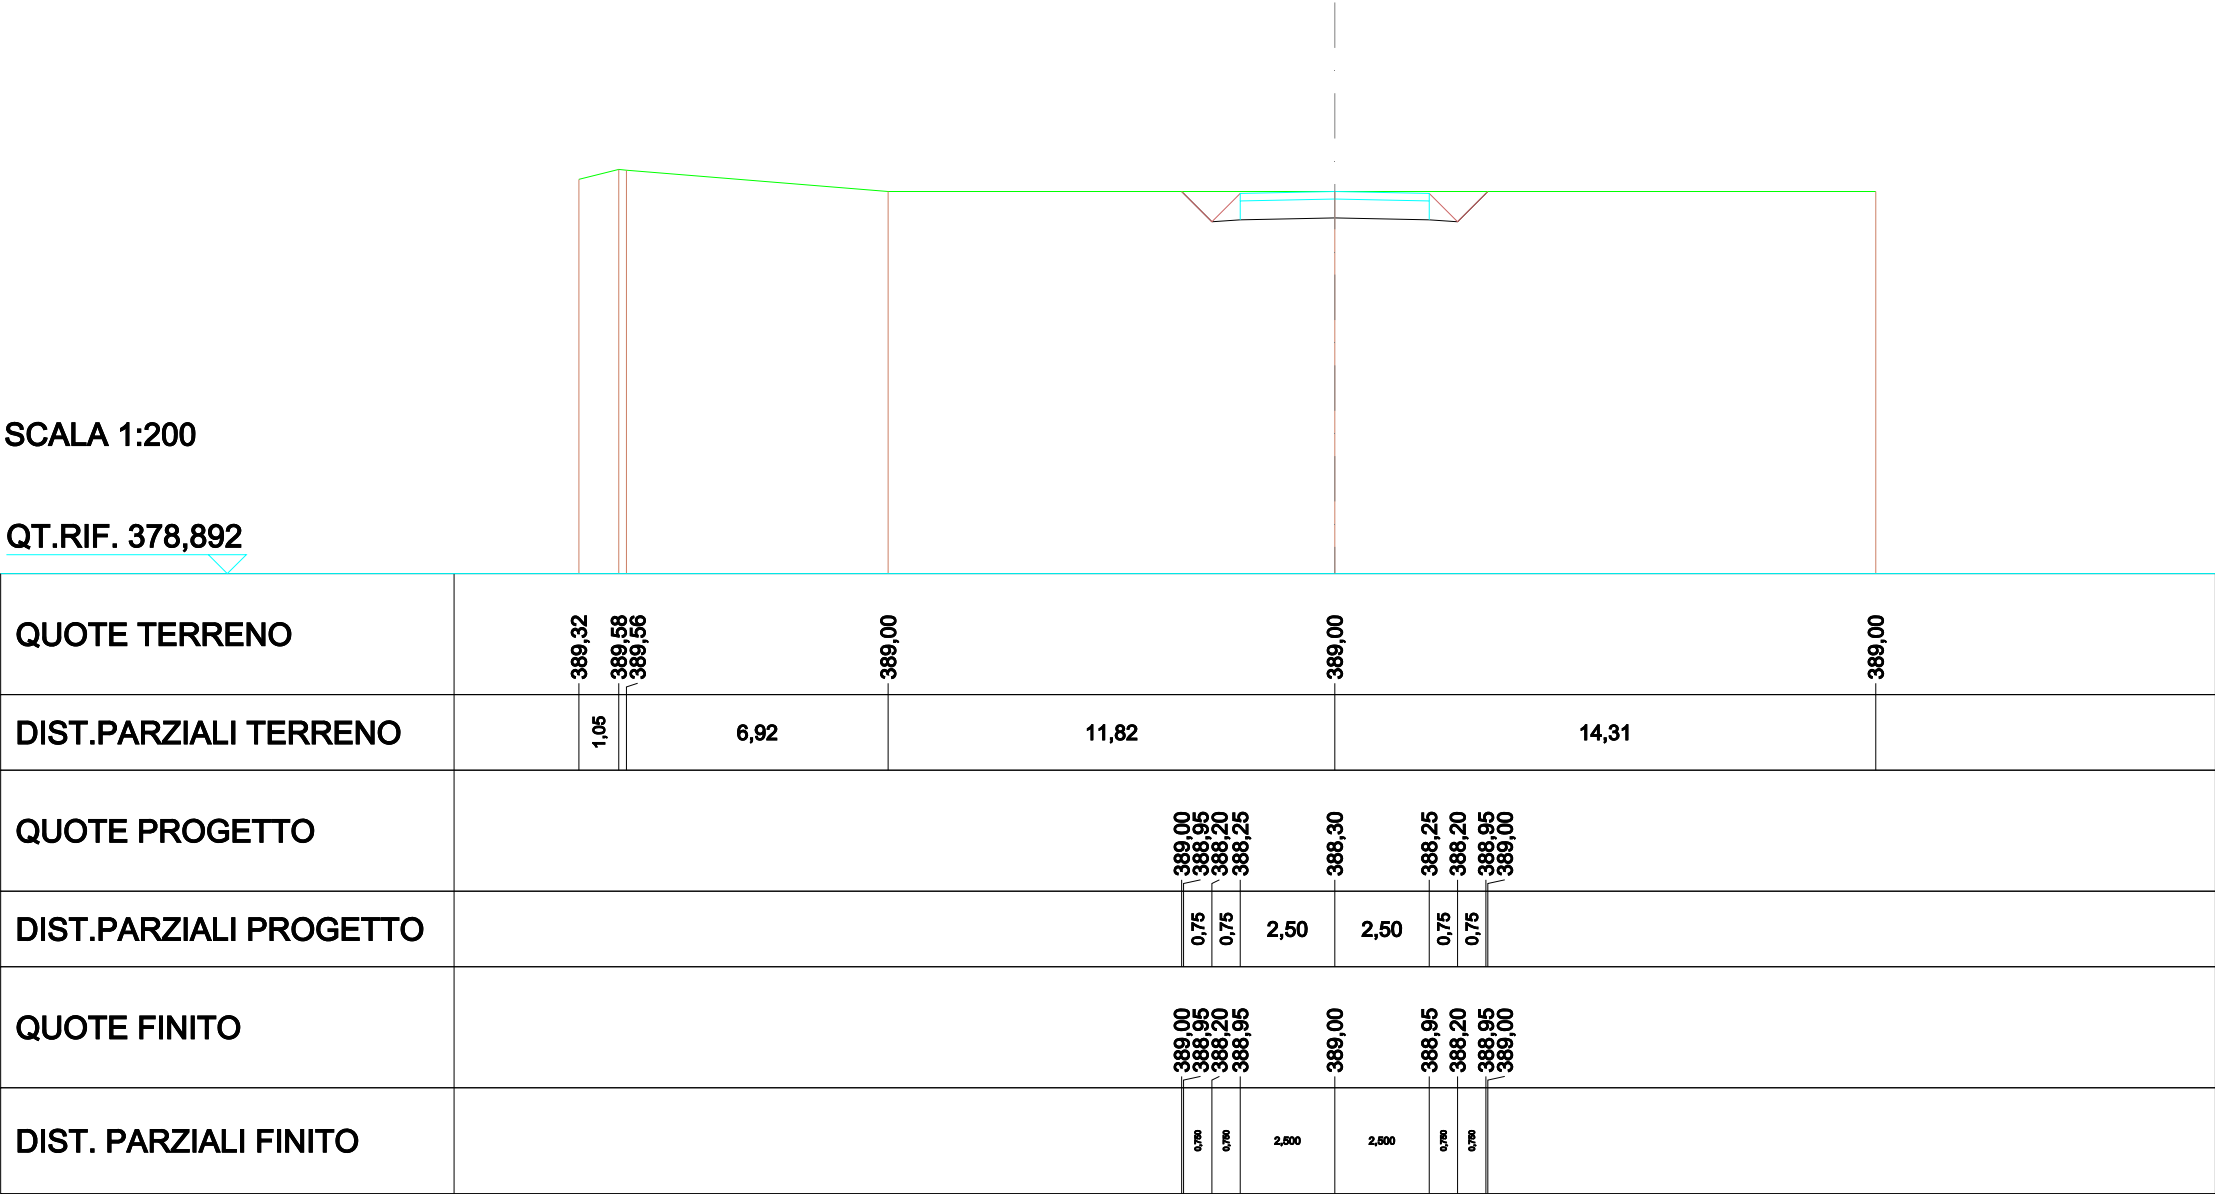


SCAVI E BONIFICHE	
STERRO	5,428m²
RILEVATI	
TERRENO VEGETALE	0,141m
SOVRASTRUTTURA STRADALE	
STRATO DI USURA	5,000m
CASSONETTO	5,000m

SEZIONE N.: 36
QT. PROGETTO: 389,000
DIST.PROG.: 269,846
DIST.PREC.: 9,498

SCALA 1:200

QT.RIF. 379,100

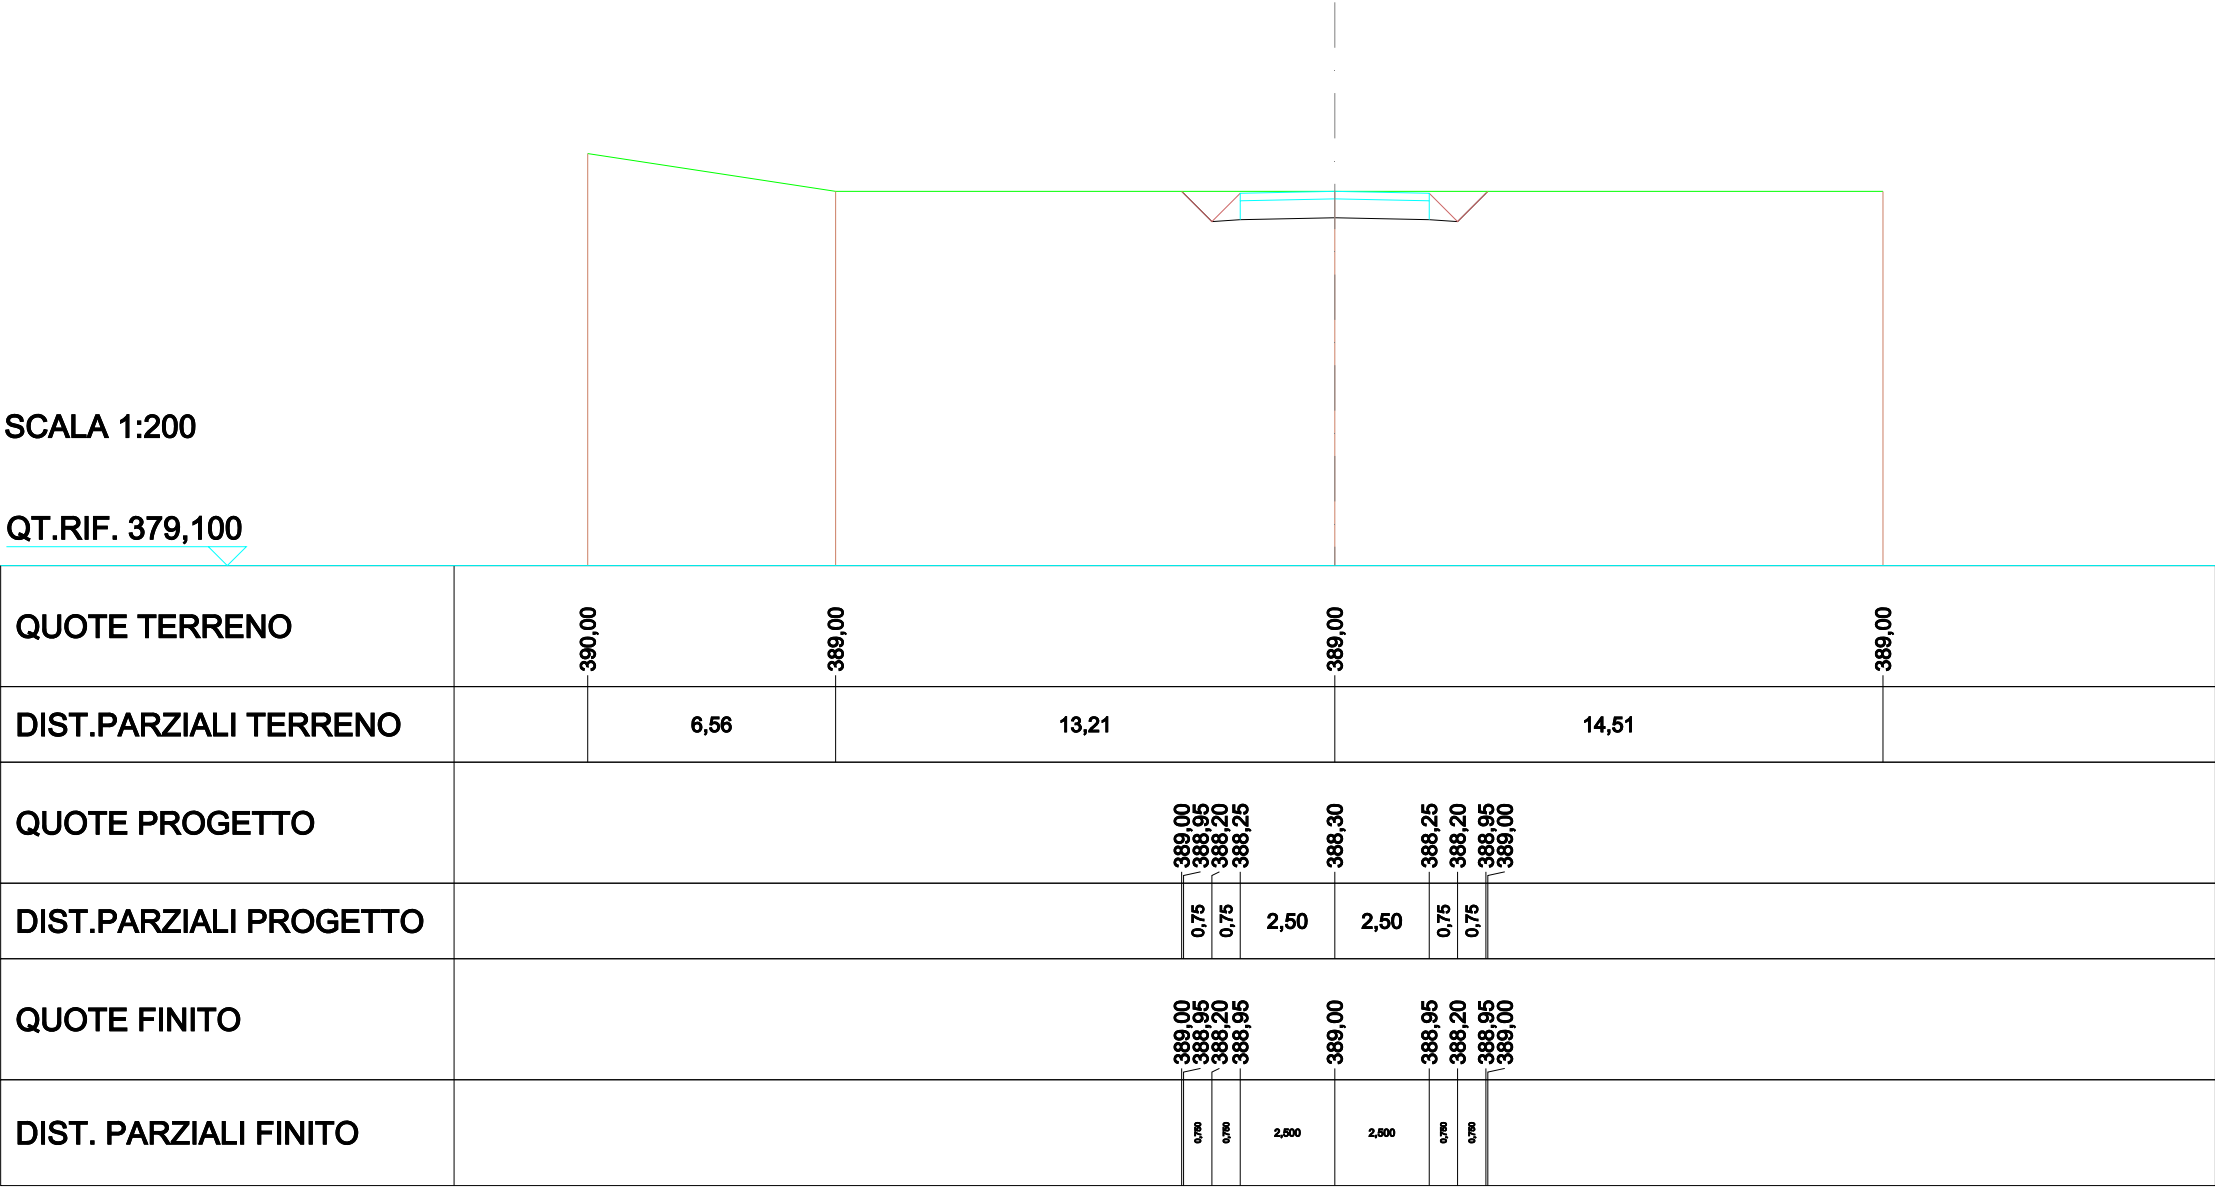


ASSE 6

SCAVI E BONIFICHE	
STERRO	3,609m²
FOSSO	0,516m²
RILEVATI	
RILEVATO	0,390m²
TERRENO VEGETALE	1,453m
SOVRASTRUTTURA STRADALE	
STRATO DI USURA	9,012m
CASSONETTO	9,012m

SEZIONE N.: 1
QT. PROGETTO: 403,000
DIST.PROG.: 0,000
DIST.SUCC.: 12,174

SCALA 1:200

QT.RIF. 393,193

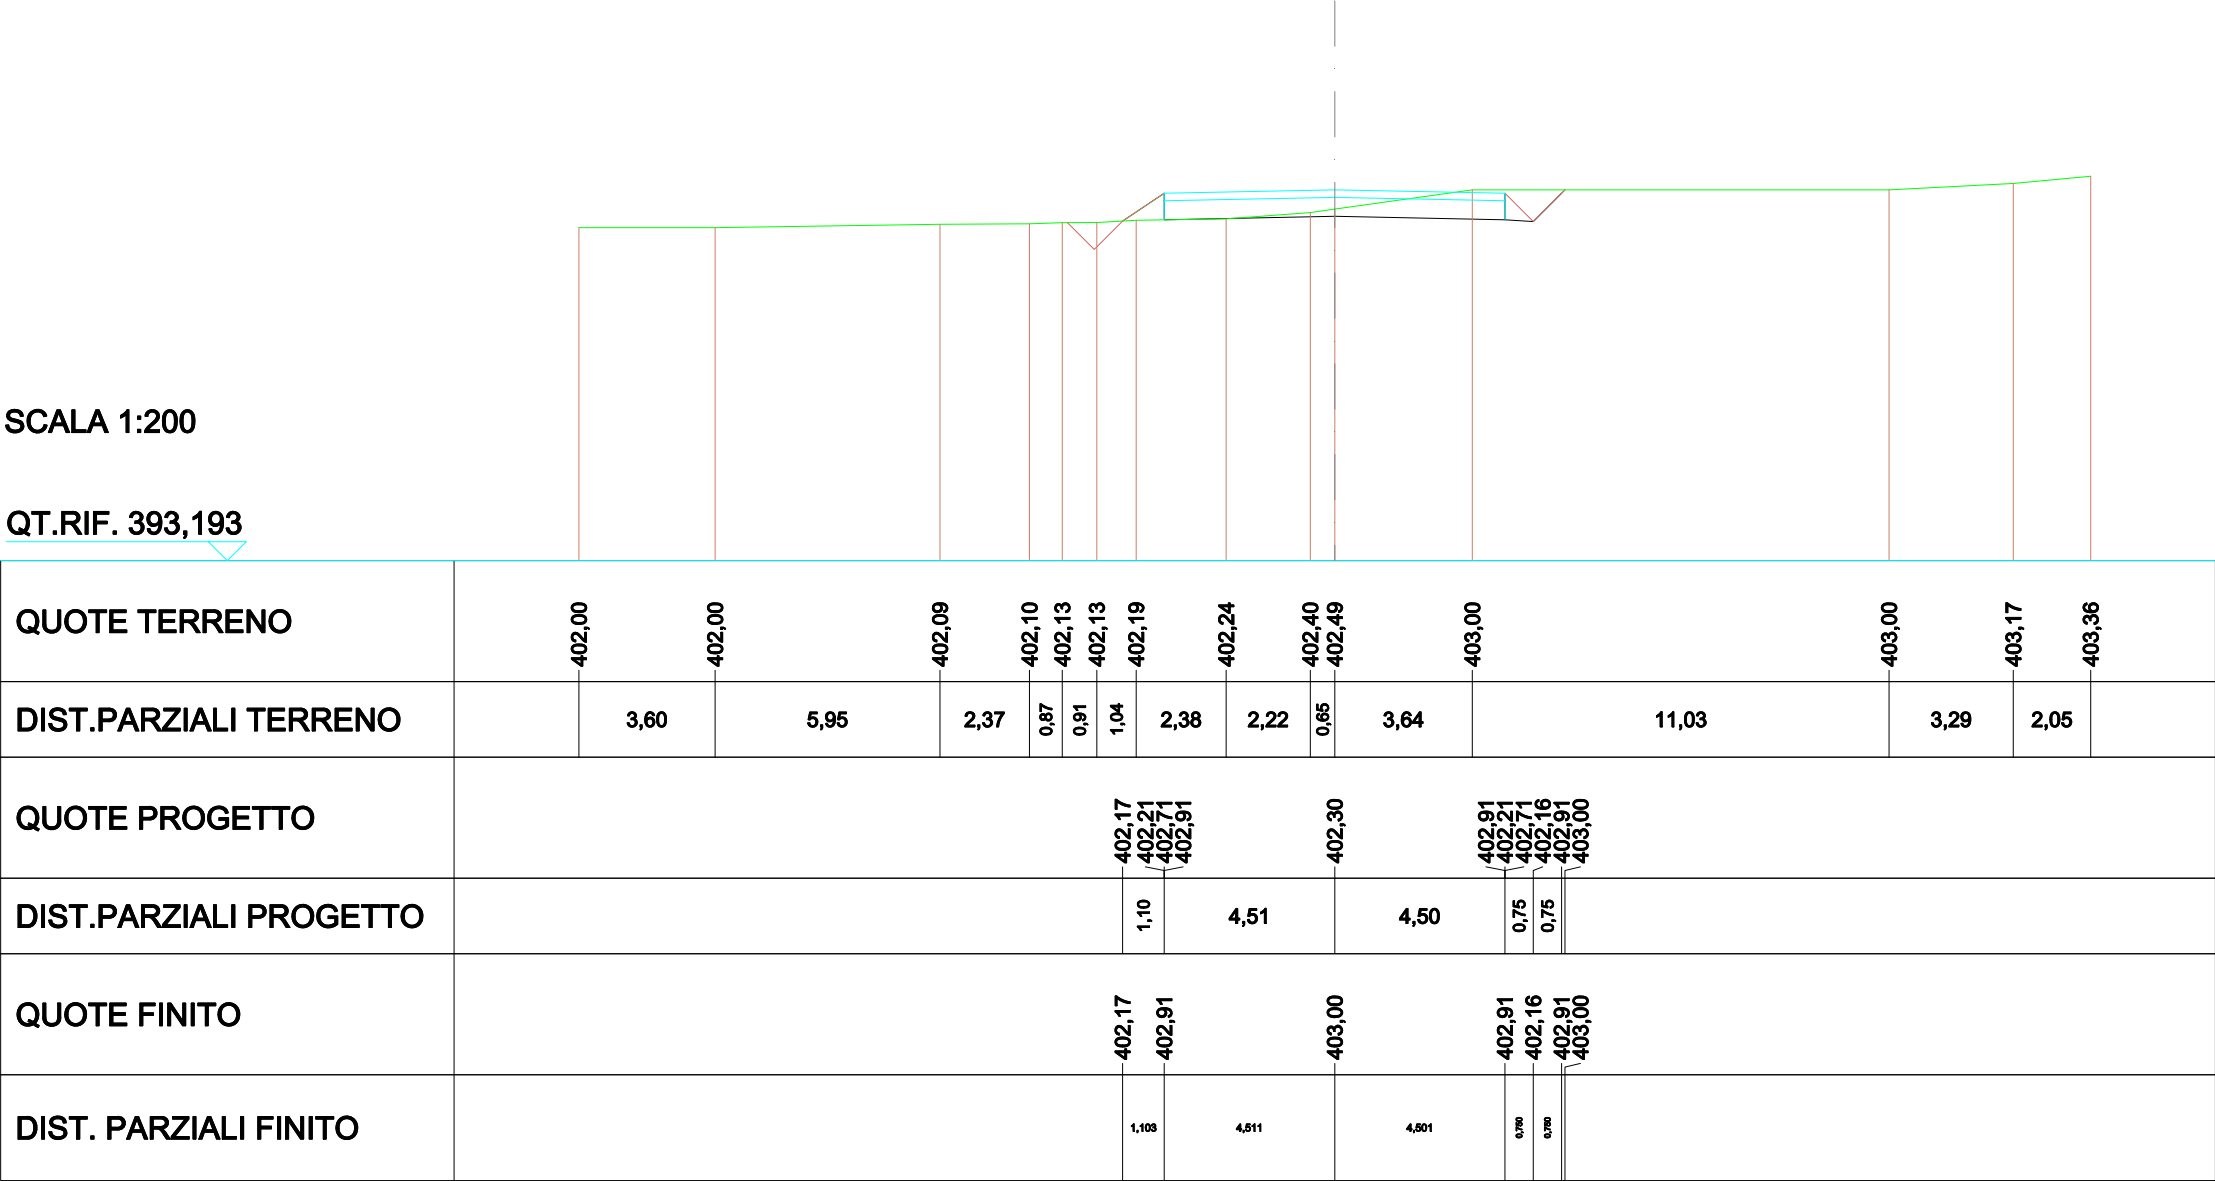


SCAVI E BONIFICHE	
STERRO	10,185m²
RILEVATI	
RILEVATO	0,098m²
TERRENO VEGETALE	0,795m
SOVRASTRUTTURA STRADALE	
STRATO DI USURA	15,391m
CASSONETTO	15,391m

SEZIONE N.: 2
QT. PROGETTO: 403,000
DIST.PROG.: 12,174
DIST.PREC.: 12,174
DIST.SUCC.: 12,826

SCALA 1:200

QT.RIF. 393,288

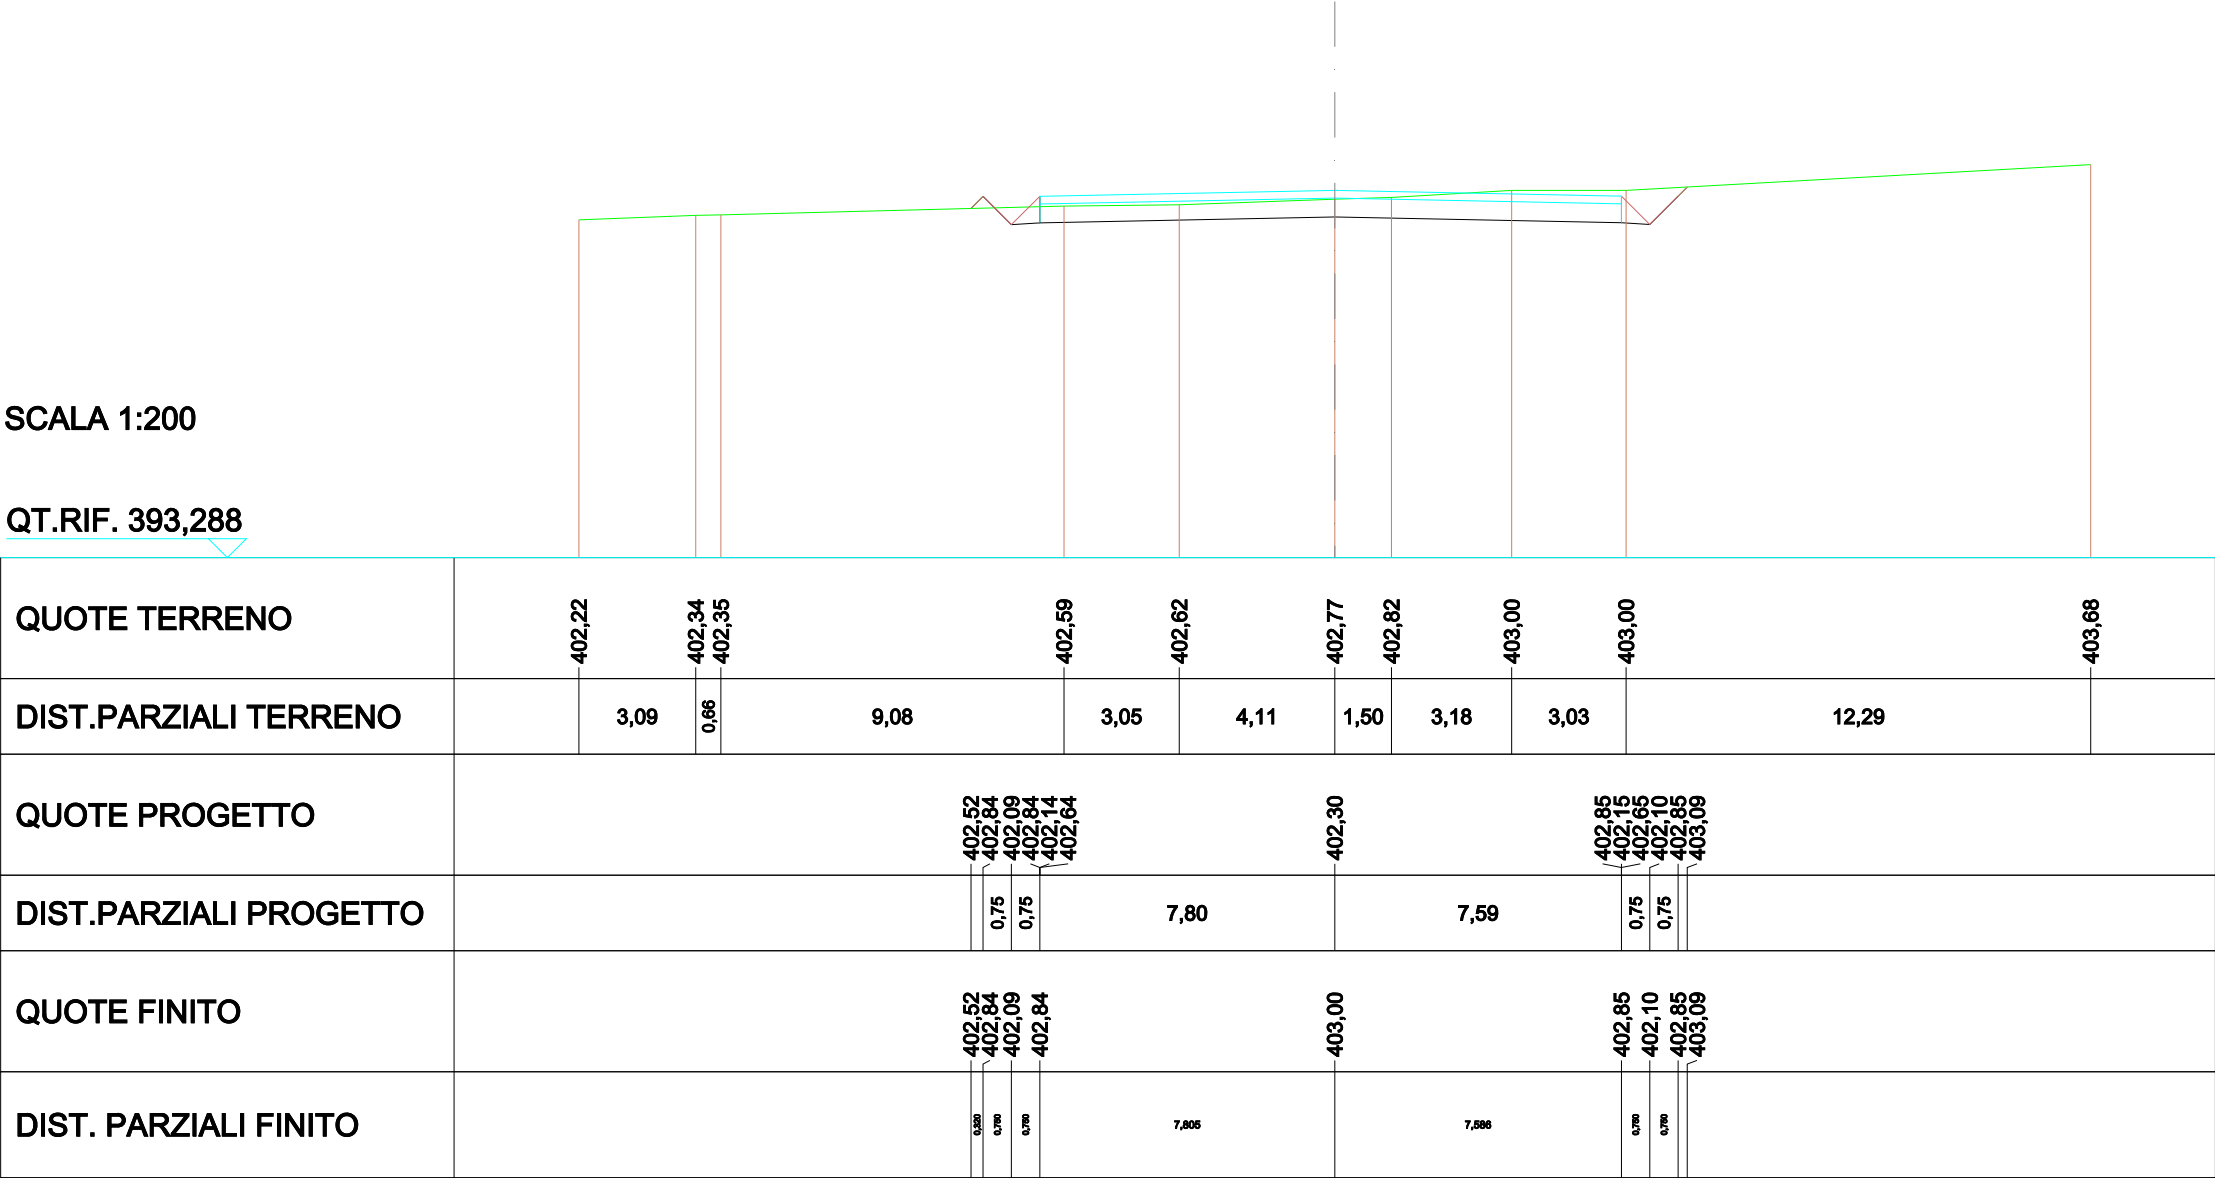


SCAVI E BONIFICHE	
STERRO	18,404m²
RILEVATI	
TERRENO VEGETALE	1,309m
SOVRASTRUTTURA STRADALE	
STRATO DI USURA	15,540m
CASSONETTO	15,540m

SEZIONE N.: 3
QT. PROGETTO: 403,000
DIST.PROG.: 25,000
DIST.PREC.: 12,826
DIST.SUCC.: 4,212

SCALA 1:200

QT.RIF. 393,046

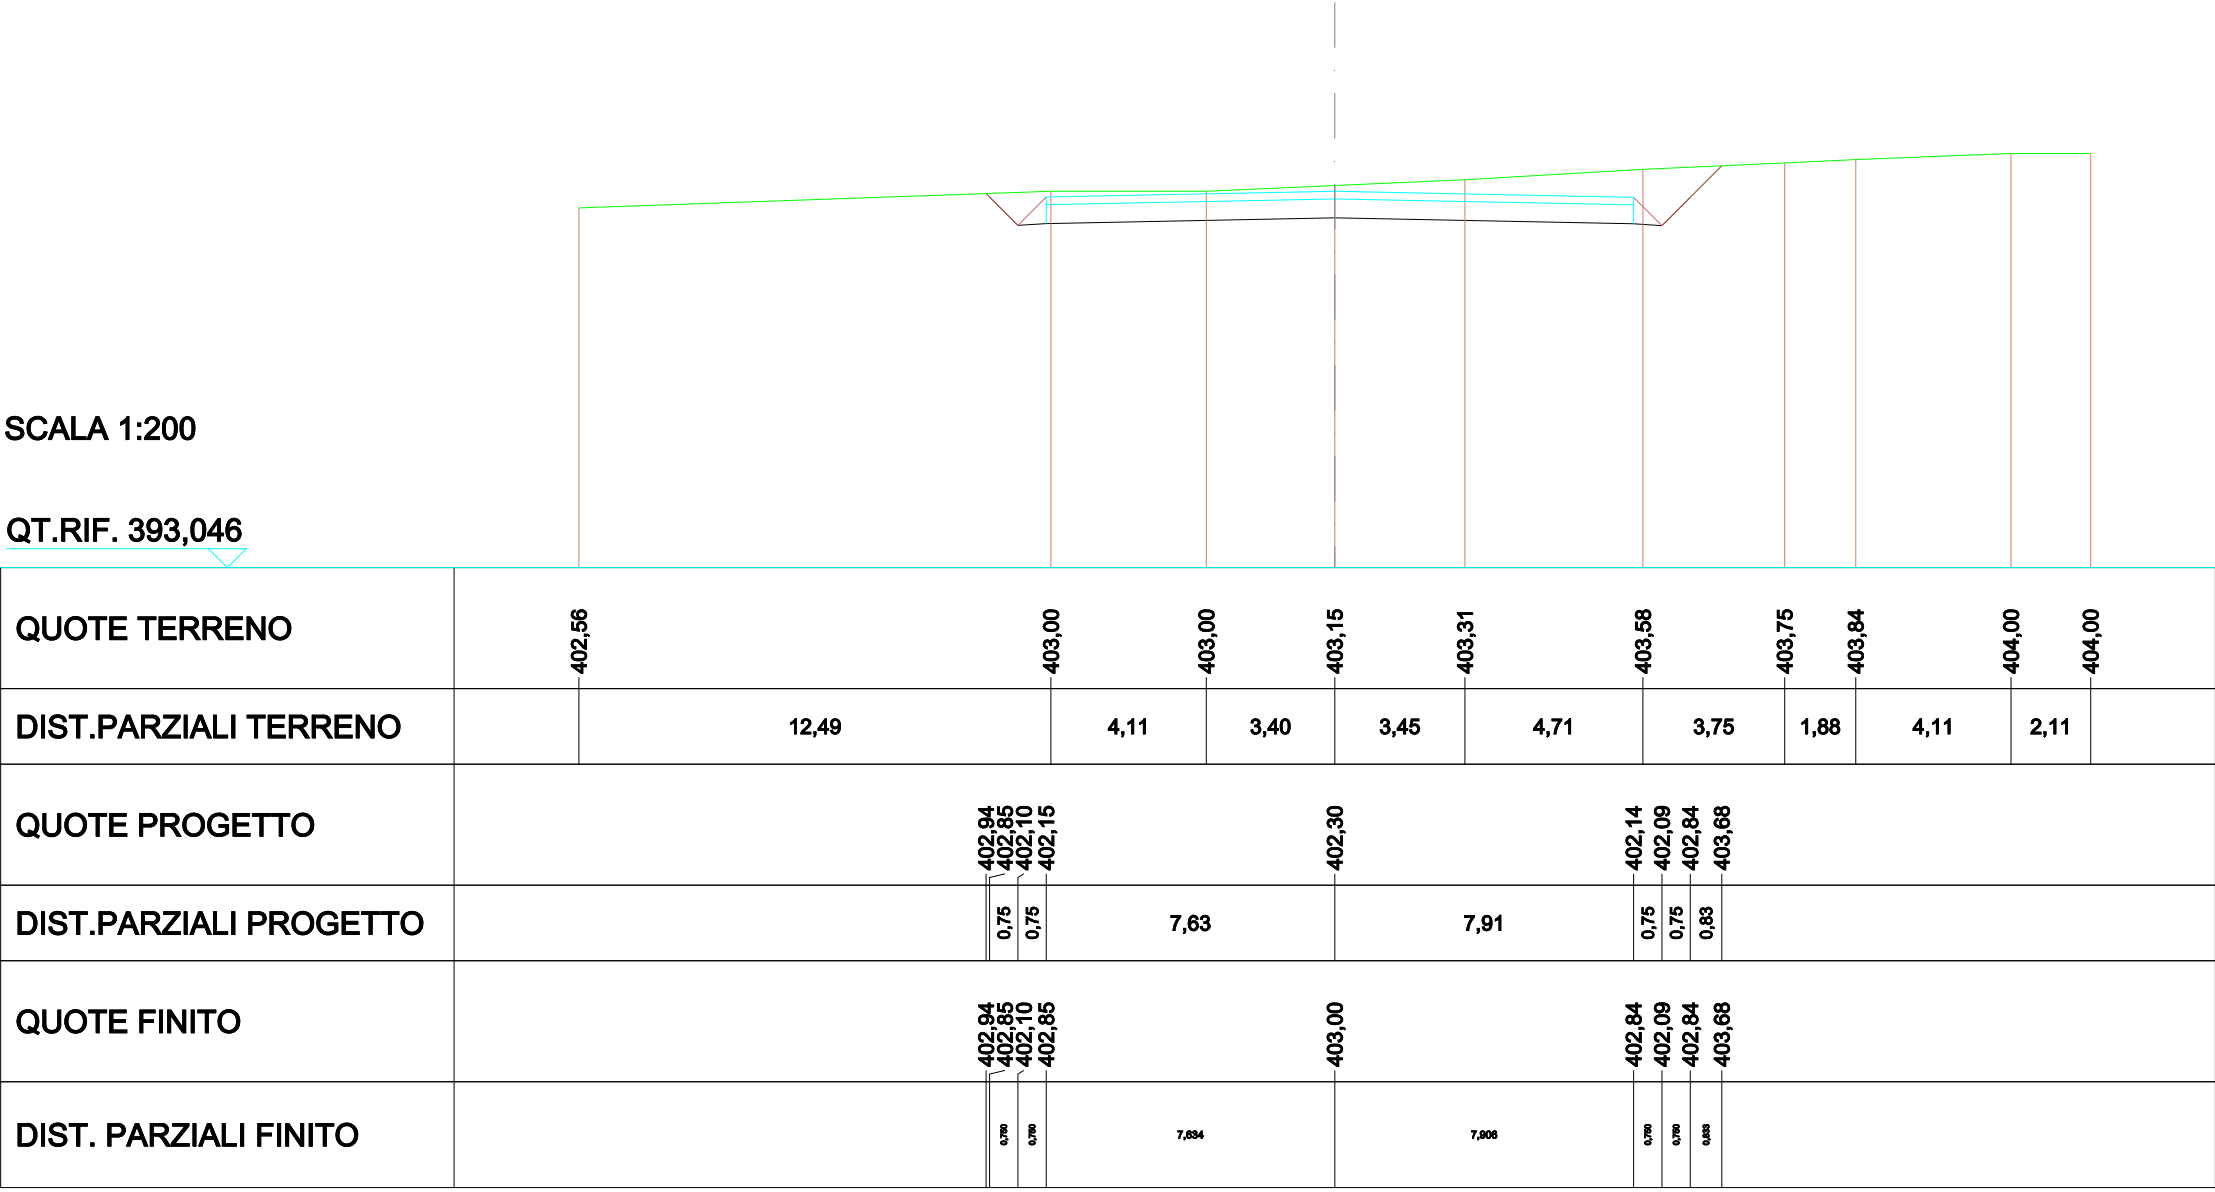


SCAVI E BONIFICHE	
STERRO	20,056m²
RILEVATI	
TERRENO VEGETALE	1,493m
SOVRASTRUTTURA STRADALE	
STRATO DI USURA	15,589m
CASSONETTO	15,589m

SEZIONE N.: 4
QT. PROGETTO: 403,000
DIST.PROG.: 29,212
DIST.PREC.: 4,212
DIST.SUCC.: 2,032

SCALA 1:200

QT.RIF. 393,045

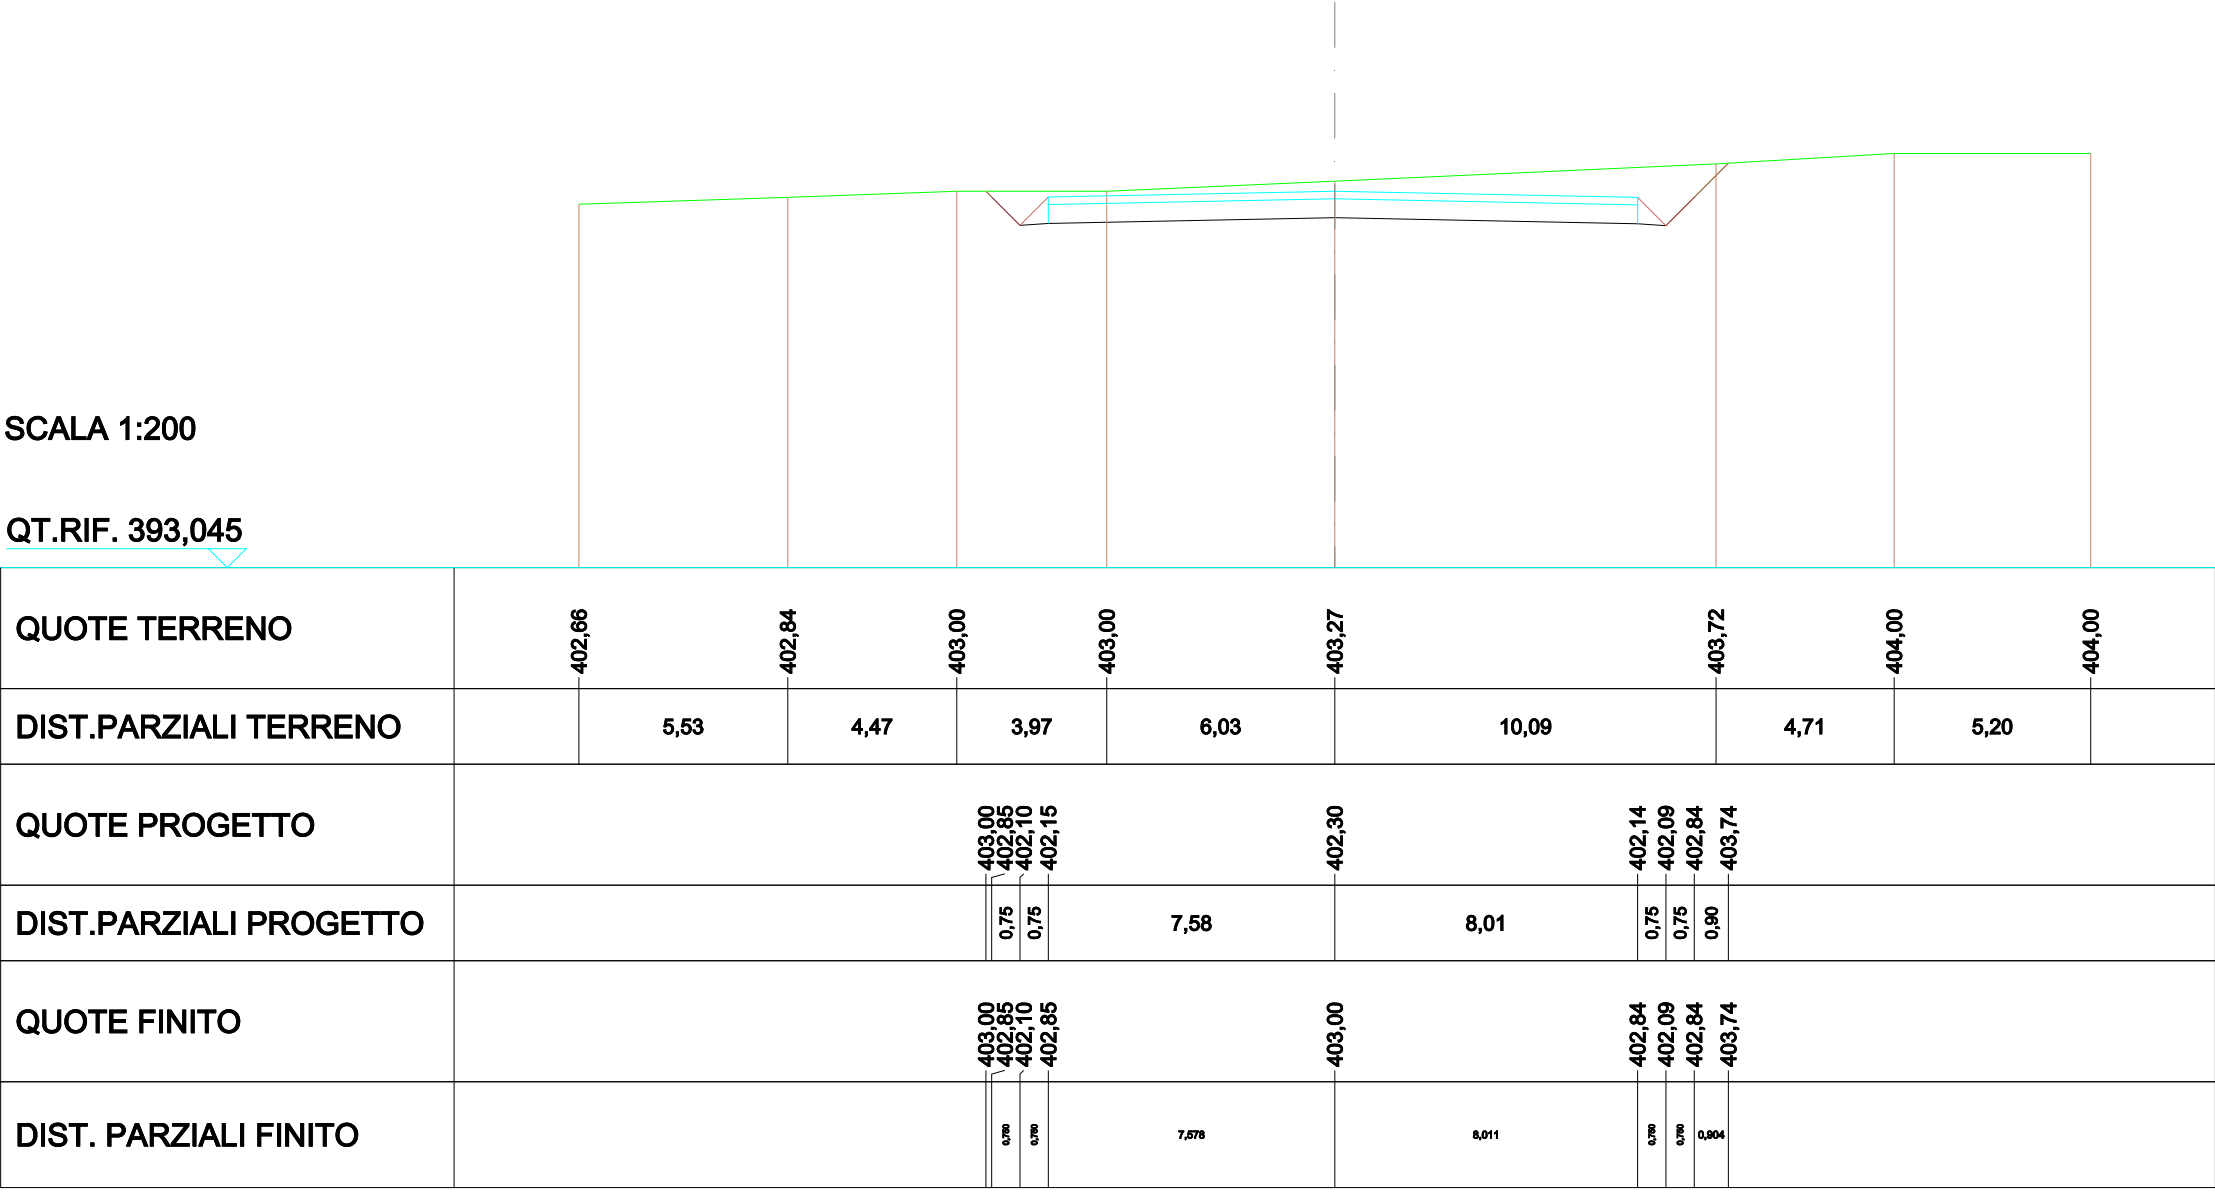


SCAVI E BONIFICHE	
STERRO	26,829m²
RILEVATI	
TERRENO VEGETALE	1,913m
SOVRASTRUTTURA STRADALE	
STRATO DI USURA	19,012m
CASSONETTO	19,012m

SEZIONE N.: 5
QT. PROGETTO: 403,000
DIST.PROG.: 31,244
DIST.PREC.: 2,032
DIST.SUCC.: 10,022

SCALA 1:200

QT.RIF. 393,015

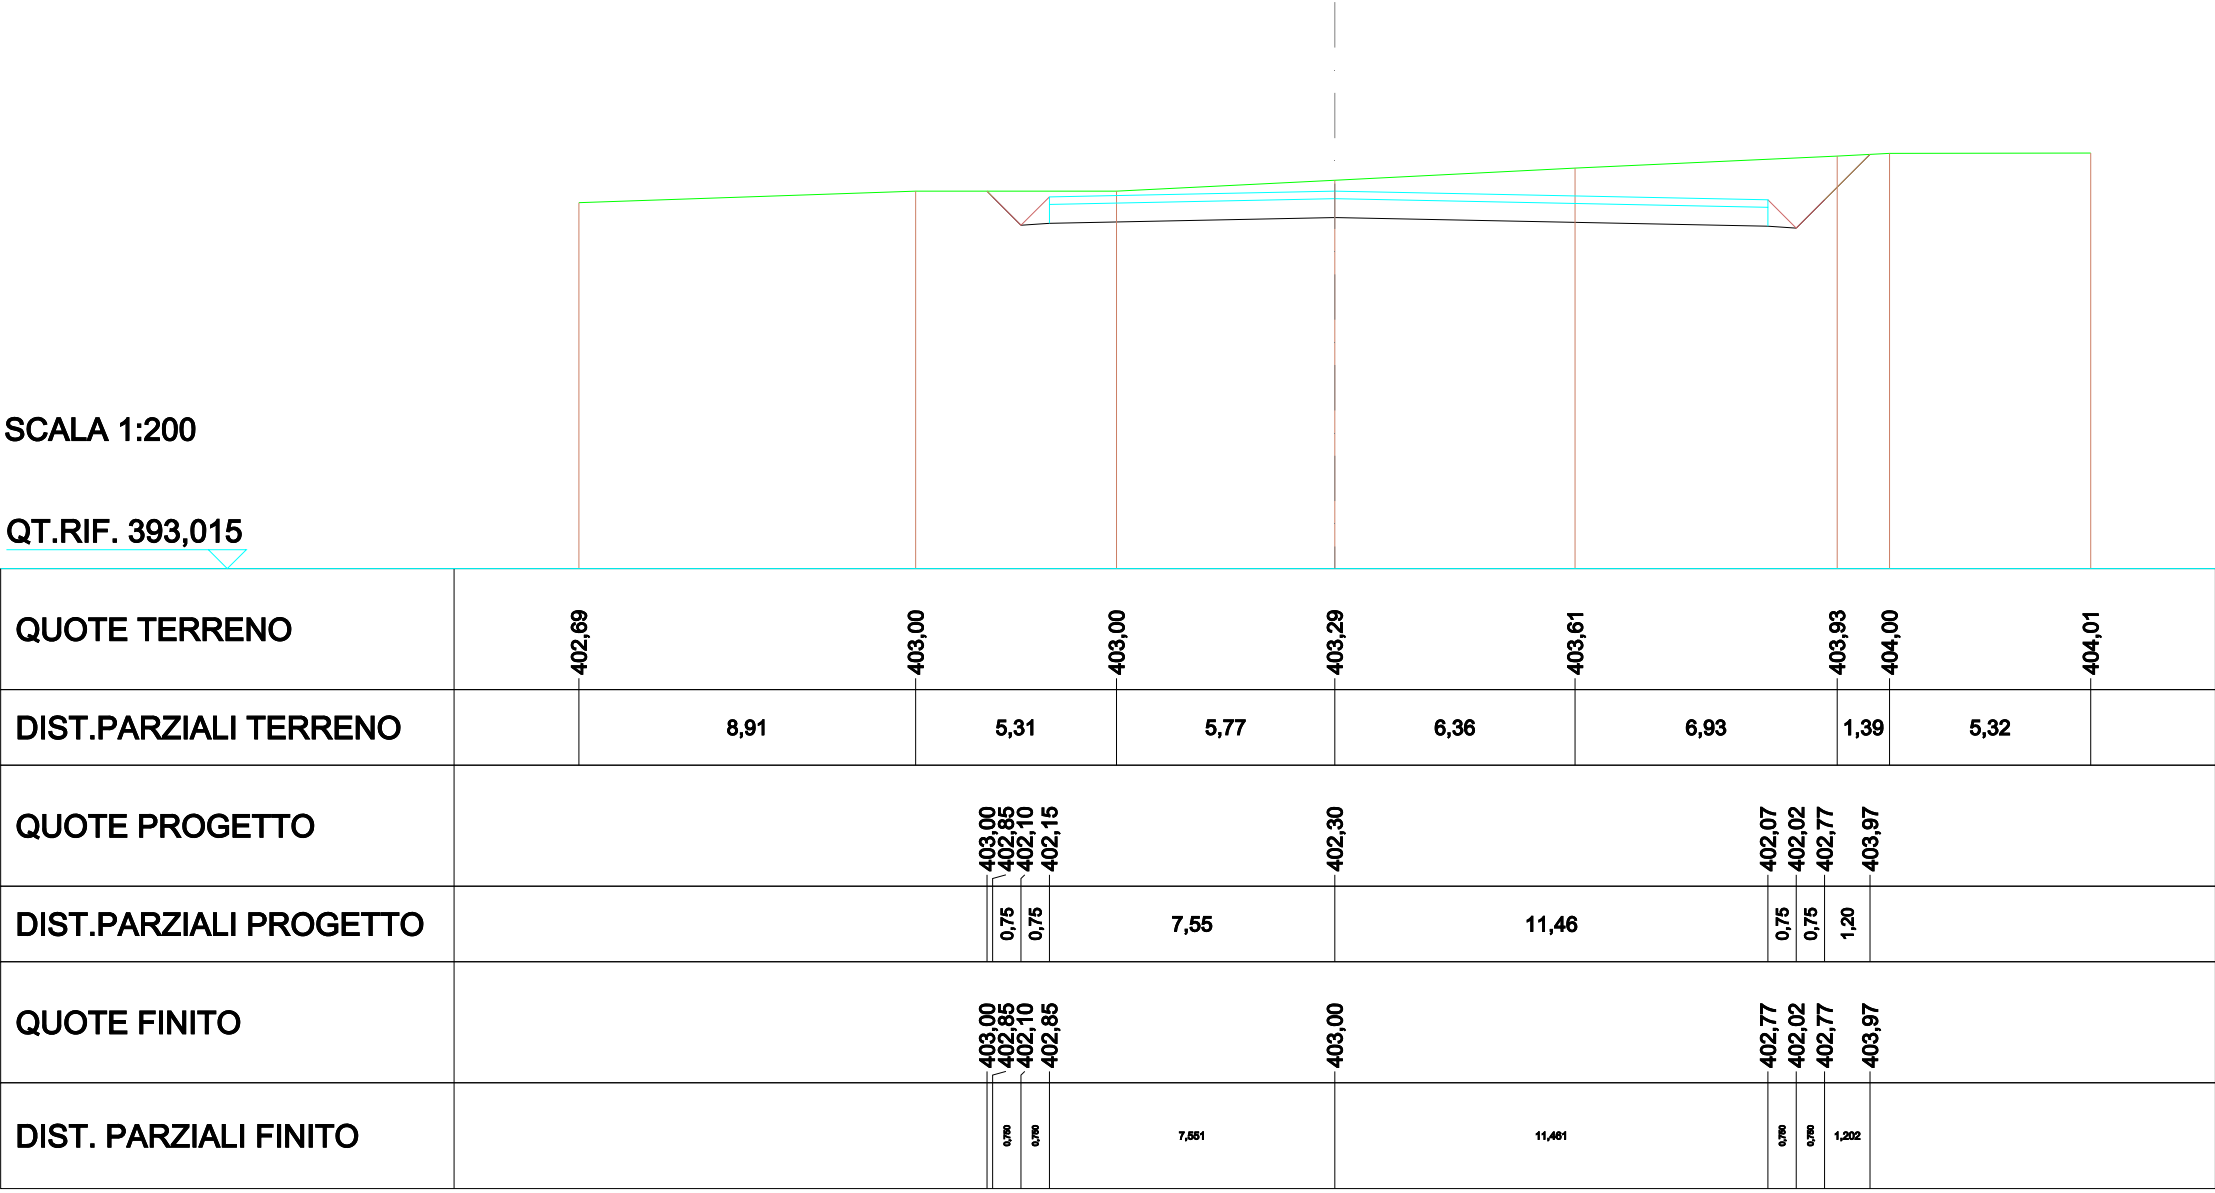


SCAVI E BONIFICHE	
STERRO	22,436m²
RILEVATI	
TERRENO VEGETALE	1,366m
SOVRASTRUTTURA STRADALE	
STRATO DI USURA	19,008m
CASSONETTO	19,008m

SEZIONE N.: 6
 QT. PROGETTO: 403,000
 DIST.PROG.: 41,265
 DIST.PREC.: 10,022
 DIST.SUCC.: 3,369

SCALA 1:200

QT.RIF. 393,003

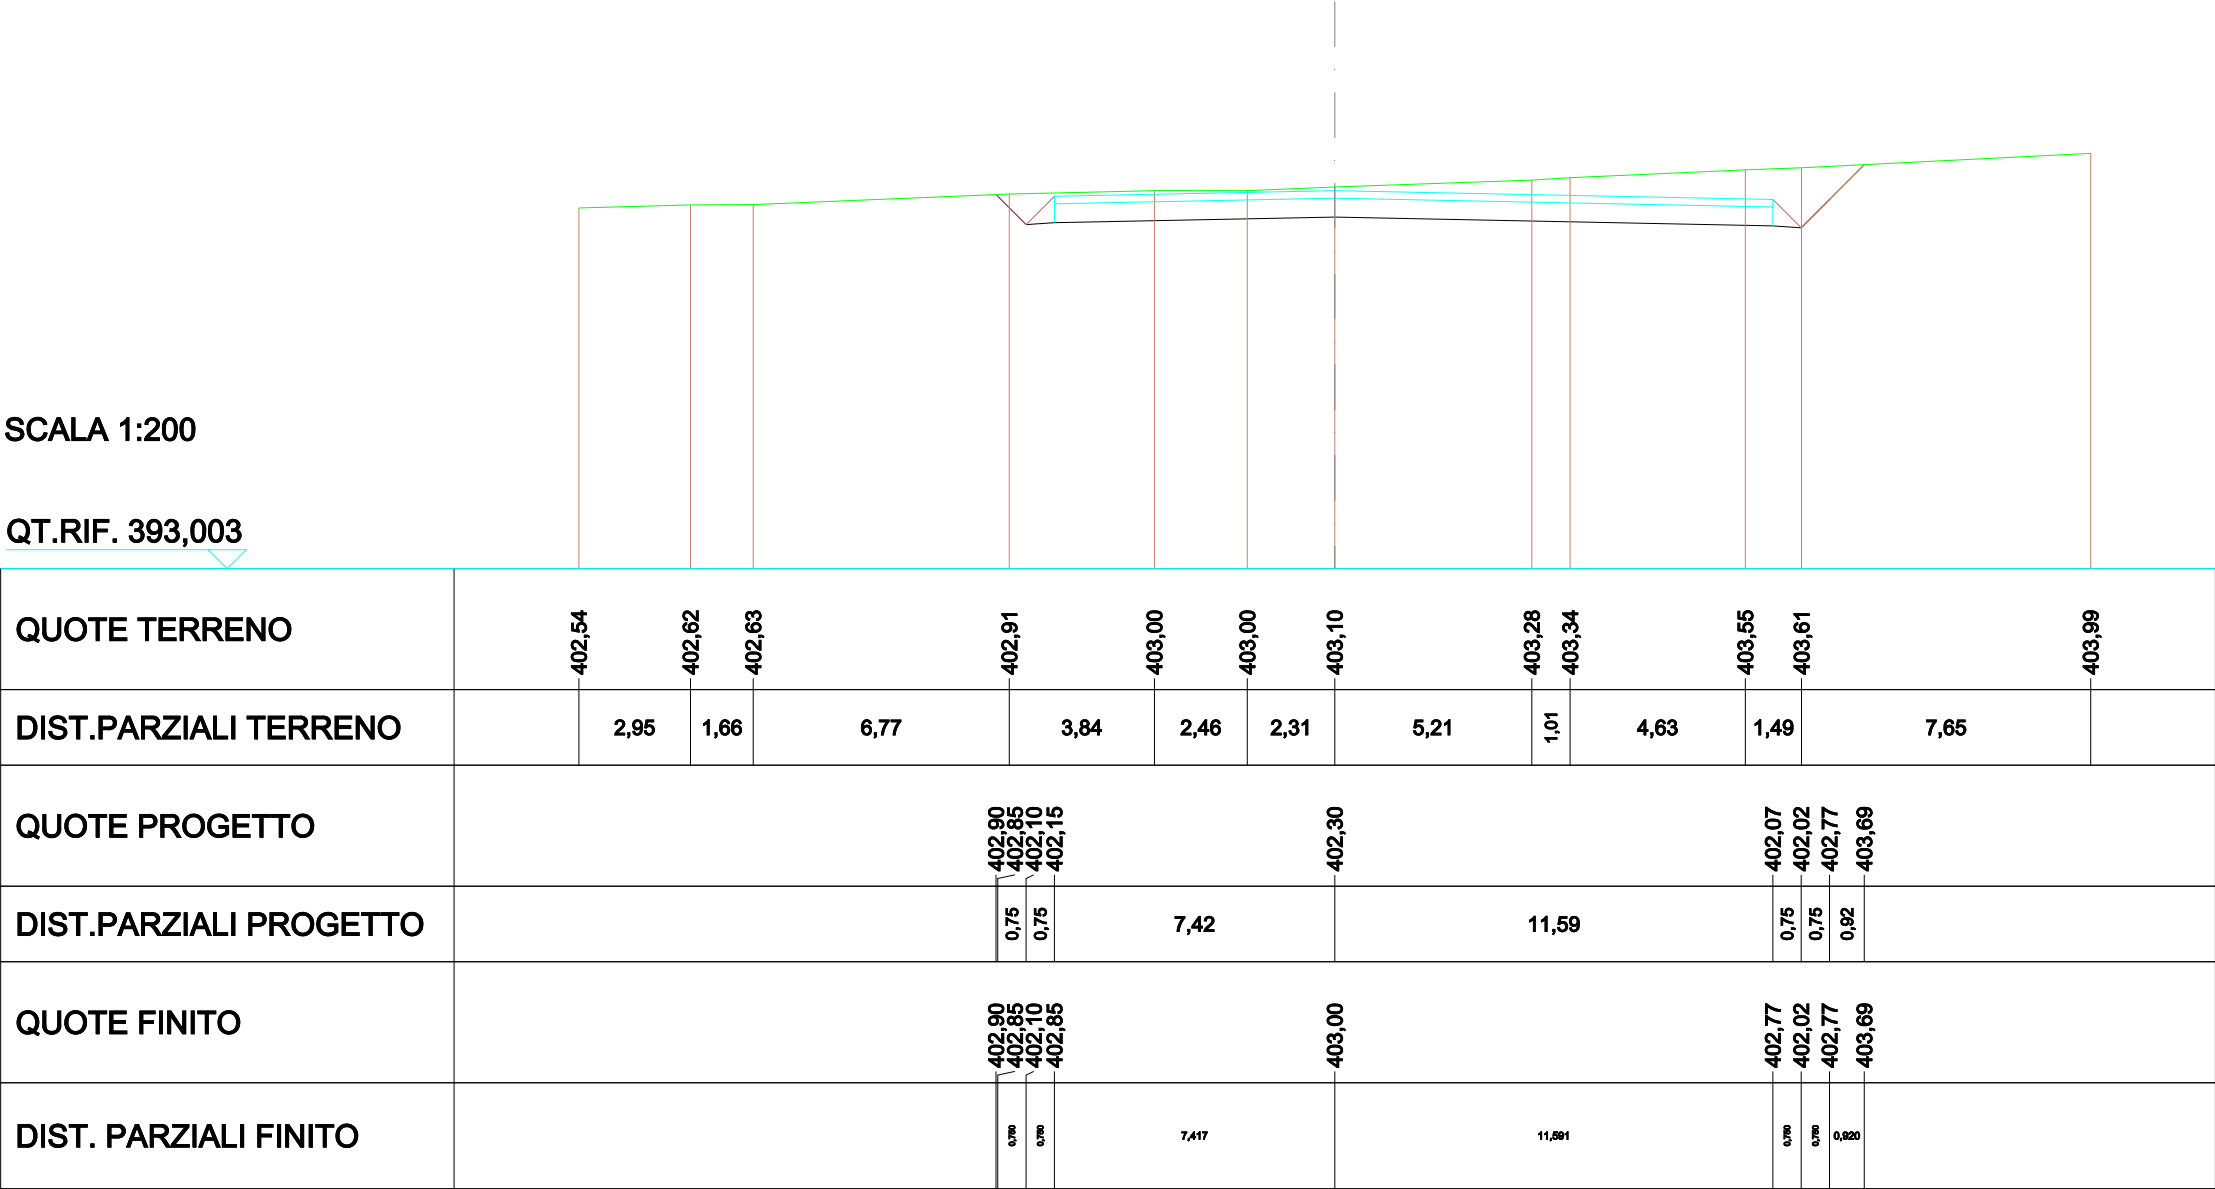


SCAVI E BONIFICHE	
STERRO	35,060m²
RILEVATI	
RILEVATO	0,009m²
TERRENO VEGETALE	1,991m
SOVRASTRUTTURA STRADALE	
STRATO DI USURA	27,679m
CASSONETTO	27,679m

SEZIONE N.: 7
QT. PROGETTO: 403,000
DIST.PROG.: 44,634
DIST.PREC.: 3,369
DIST.SUCC.: 0,928

SCALA 1:400

QT.RIF. 383,722

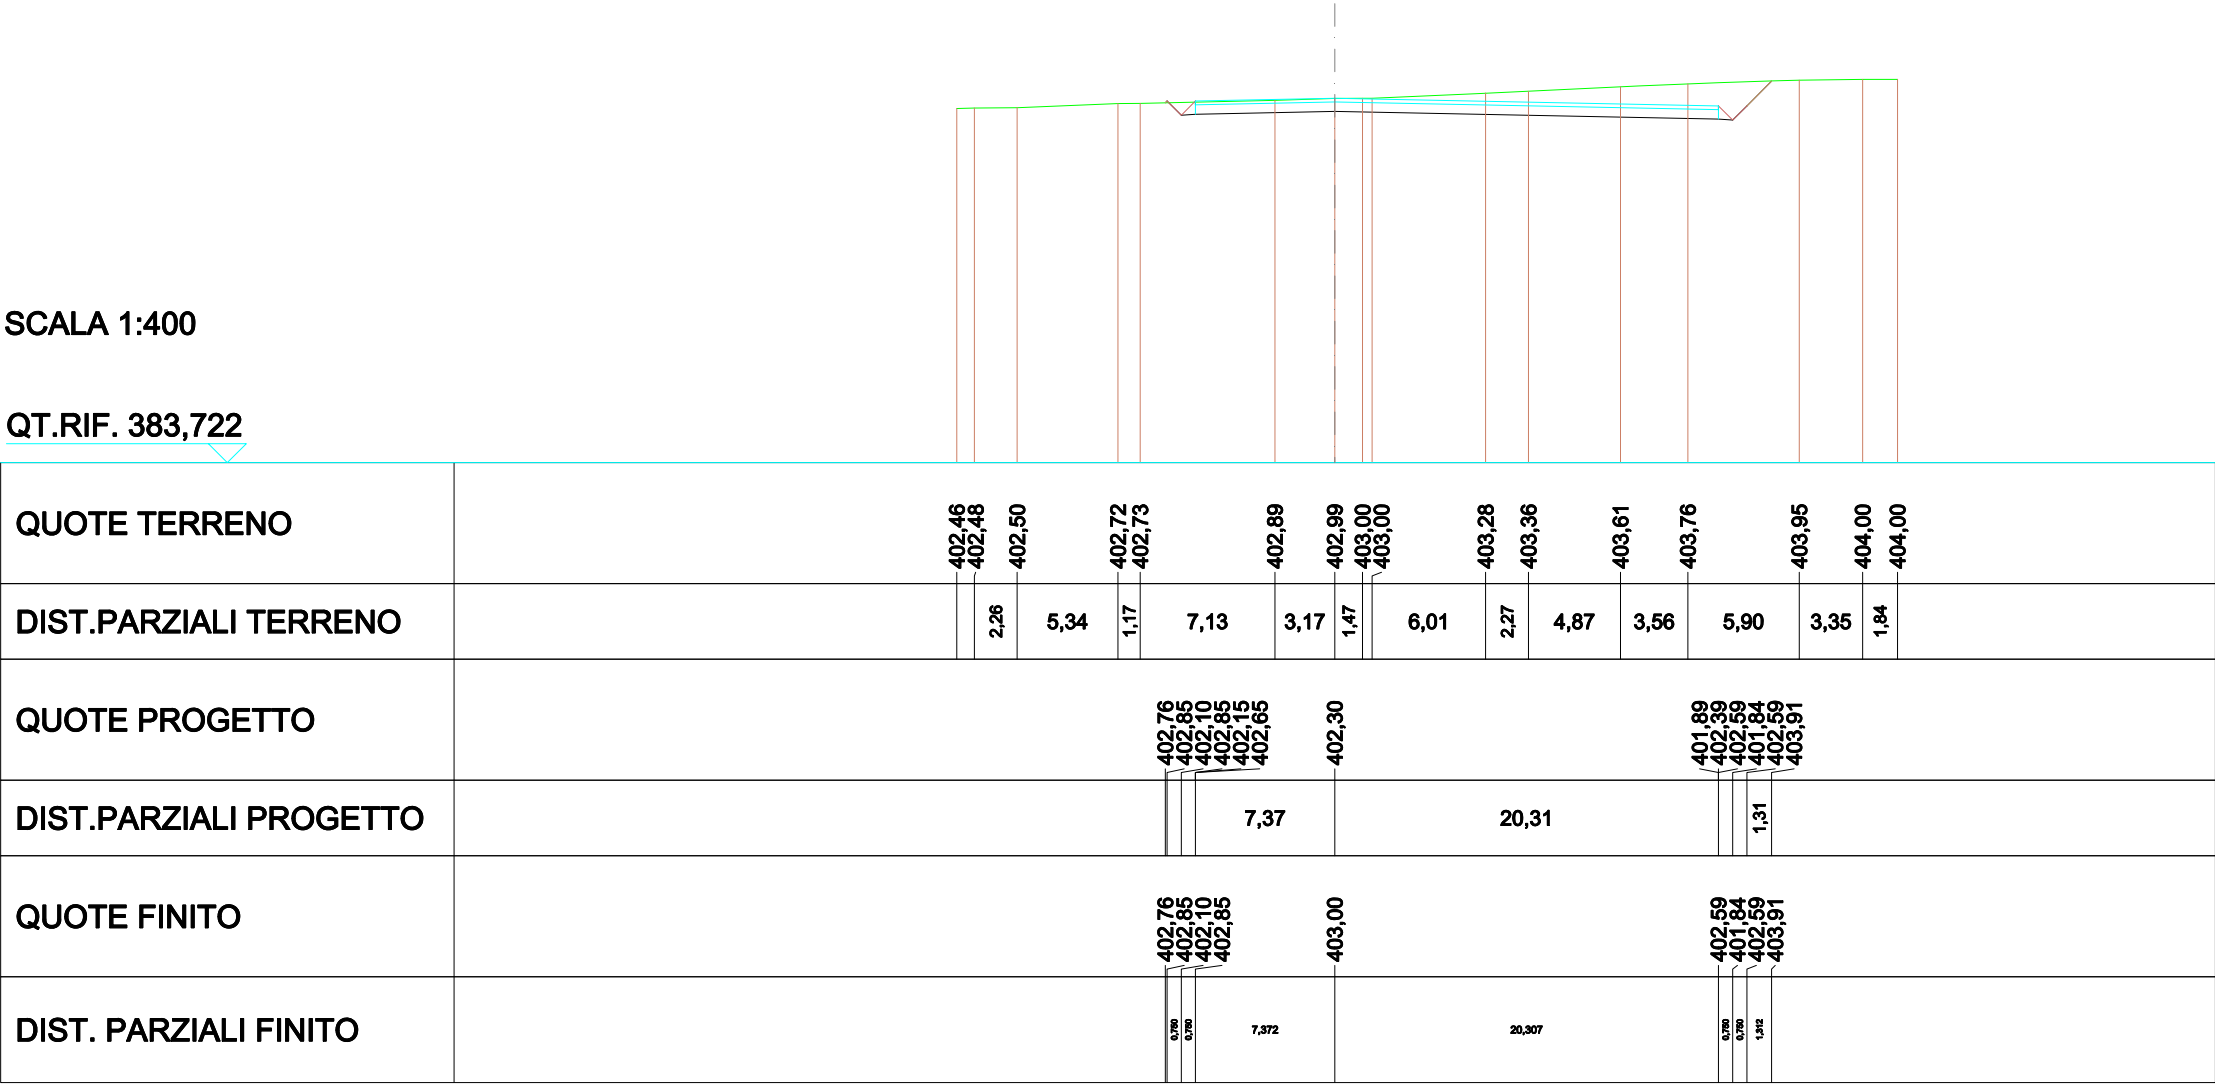


SCAVI E BONIFICHE	
STERRO	38,232 m²
RILEVATI	
RILEVATO	0,017 m²
TERRENO VEGETALE	2,124 m
SOVRASTRUTTURA STRADALE	
STRATO DI USURA	29,237 m
CASSONETTO	29,237 m

SEZIONE N.: 8
 QT. PROGETTO: 403,000
 DIST.PROG.: 45,562
 DIST.PREC.: 0,928
 DIST.SUCC.: 4,438

SCALA 1:400

QT.RIF. 383,691

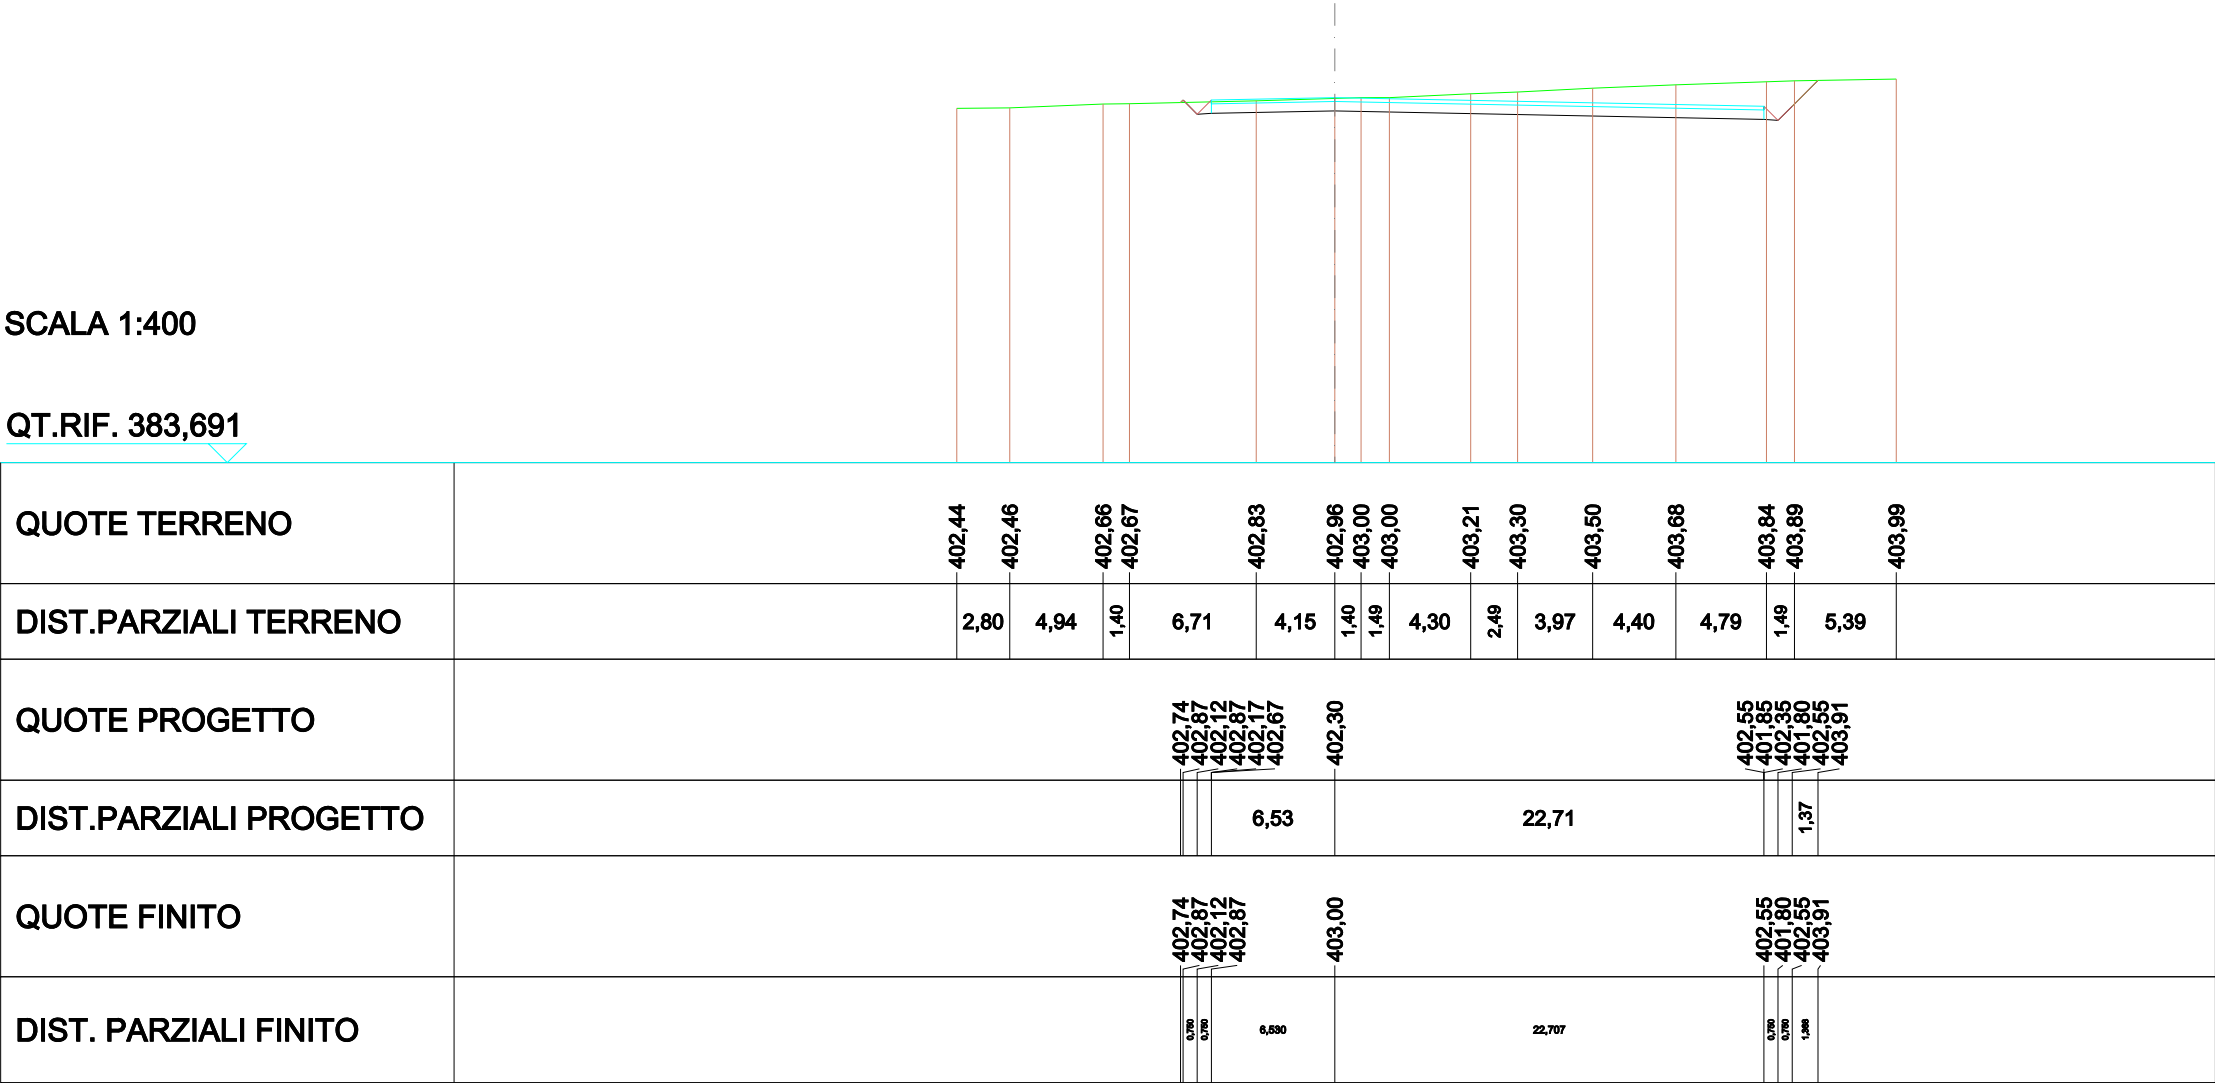


SCAVI E BONIFICHE	
STERRO	30,165m²
RILEVATI	
RILEVATO	0,069m²
TERRENO VEGETALE	1,932m
SOVRASTRUTTURA STRADALE	
STRATO DI USURA	25,247 m
CASSONETTO	25,247 m

SEZIONE N.: 9
QT. PROGETTO: 403,000
DIST.PROG.: 50,000
DIST.PREC.: 4,438
DIST.SUCC.: 24,148

SCALA 1:400

QT.RIF. 383,551

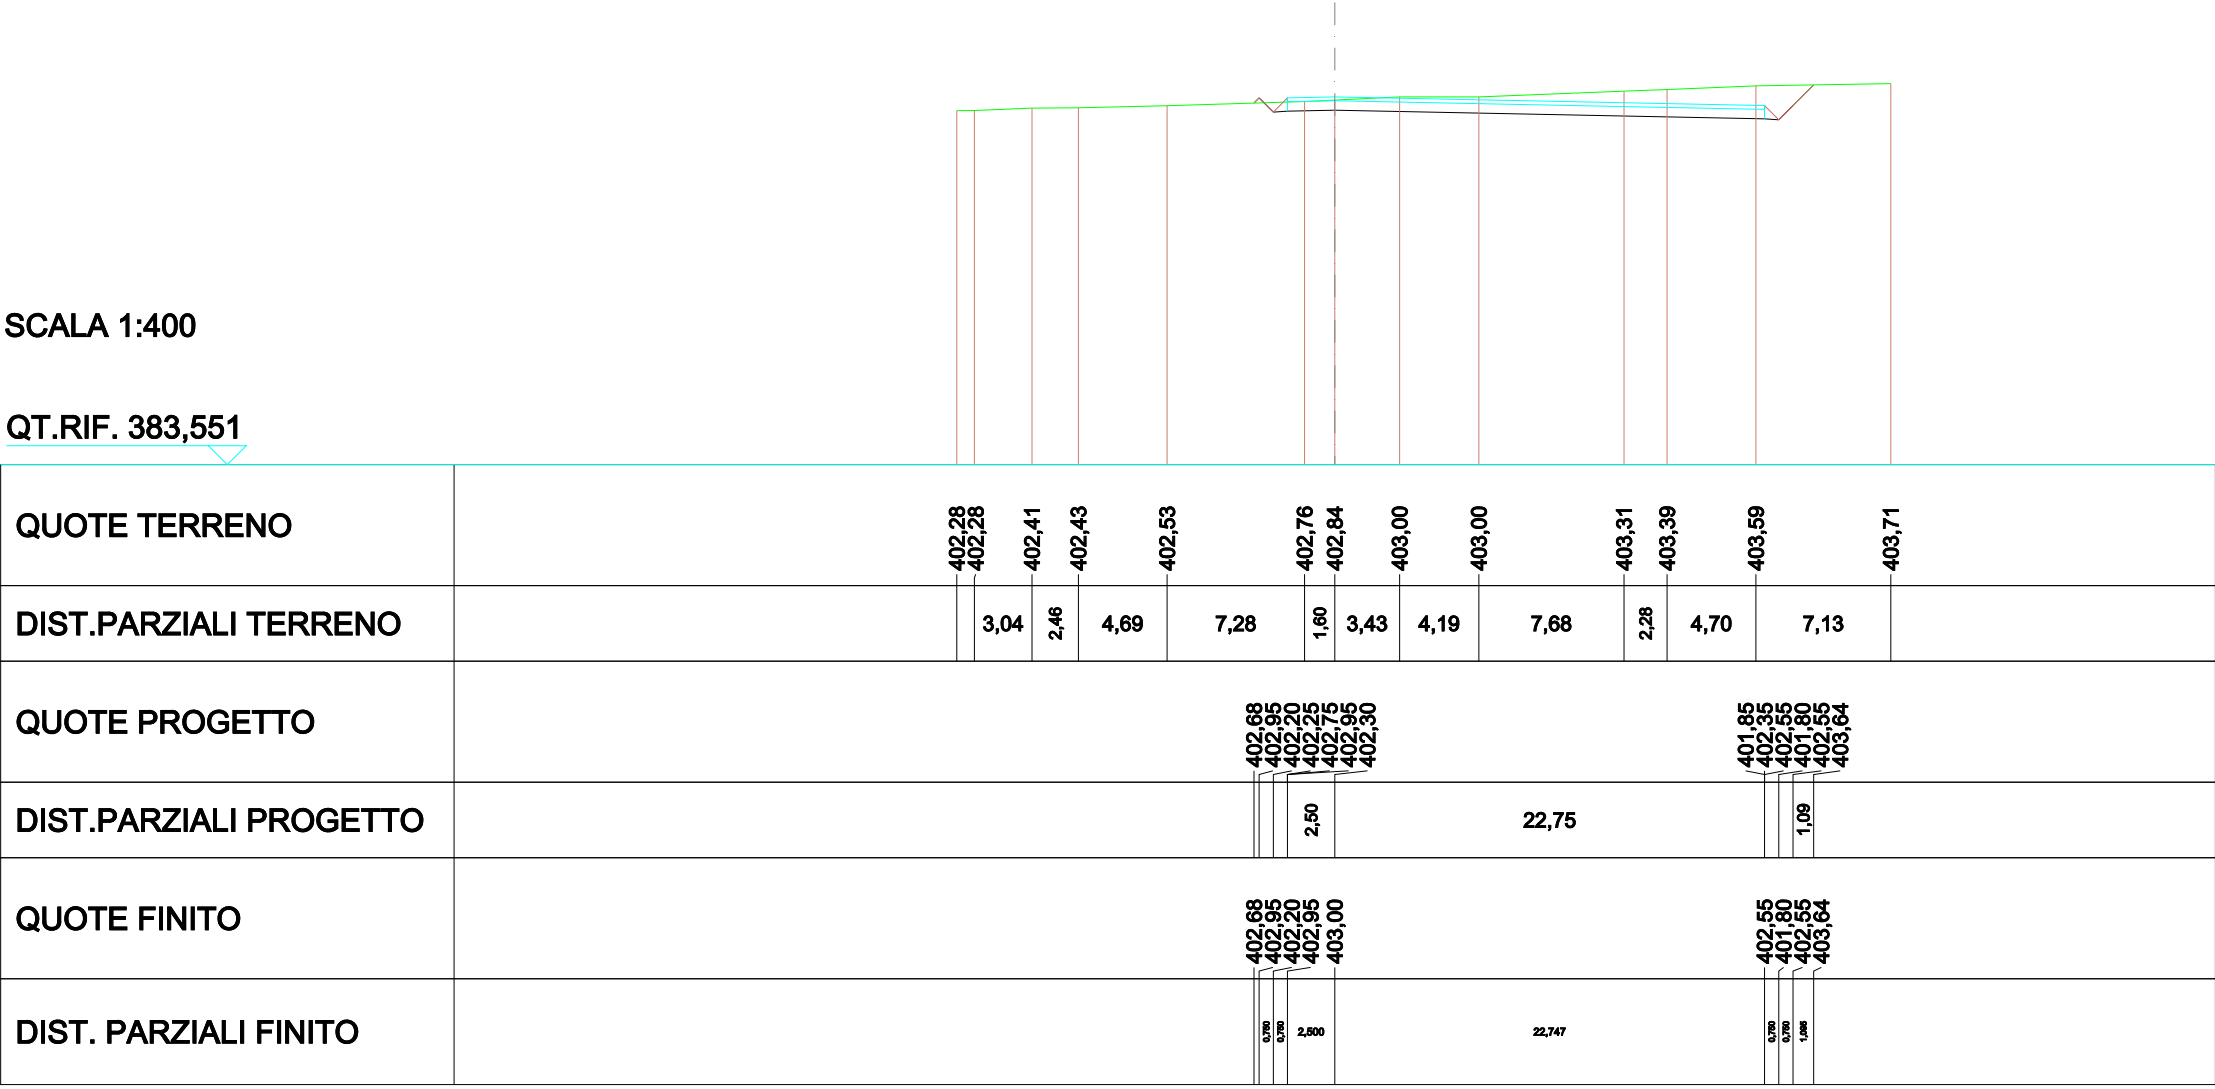


SCAVI E BONIFICHE	
STERRO	31,502m²
RILEVATI	
RILEVATO	0,049m²
TERRENO VEGETALE	2,216m
SOVRASTRUTTURA STRADALE	
STRATO DI USURA	25,459m
CASSONETTO	25,459m

SEZIONE N.: 10
QT. PROGETTO: 403,000
DIST.PROG.: 74,148
DIST.PREC.: 24,148
DIST.SUCC.: 3,492

SCALA 1:400

QT.RIF. 383,695

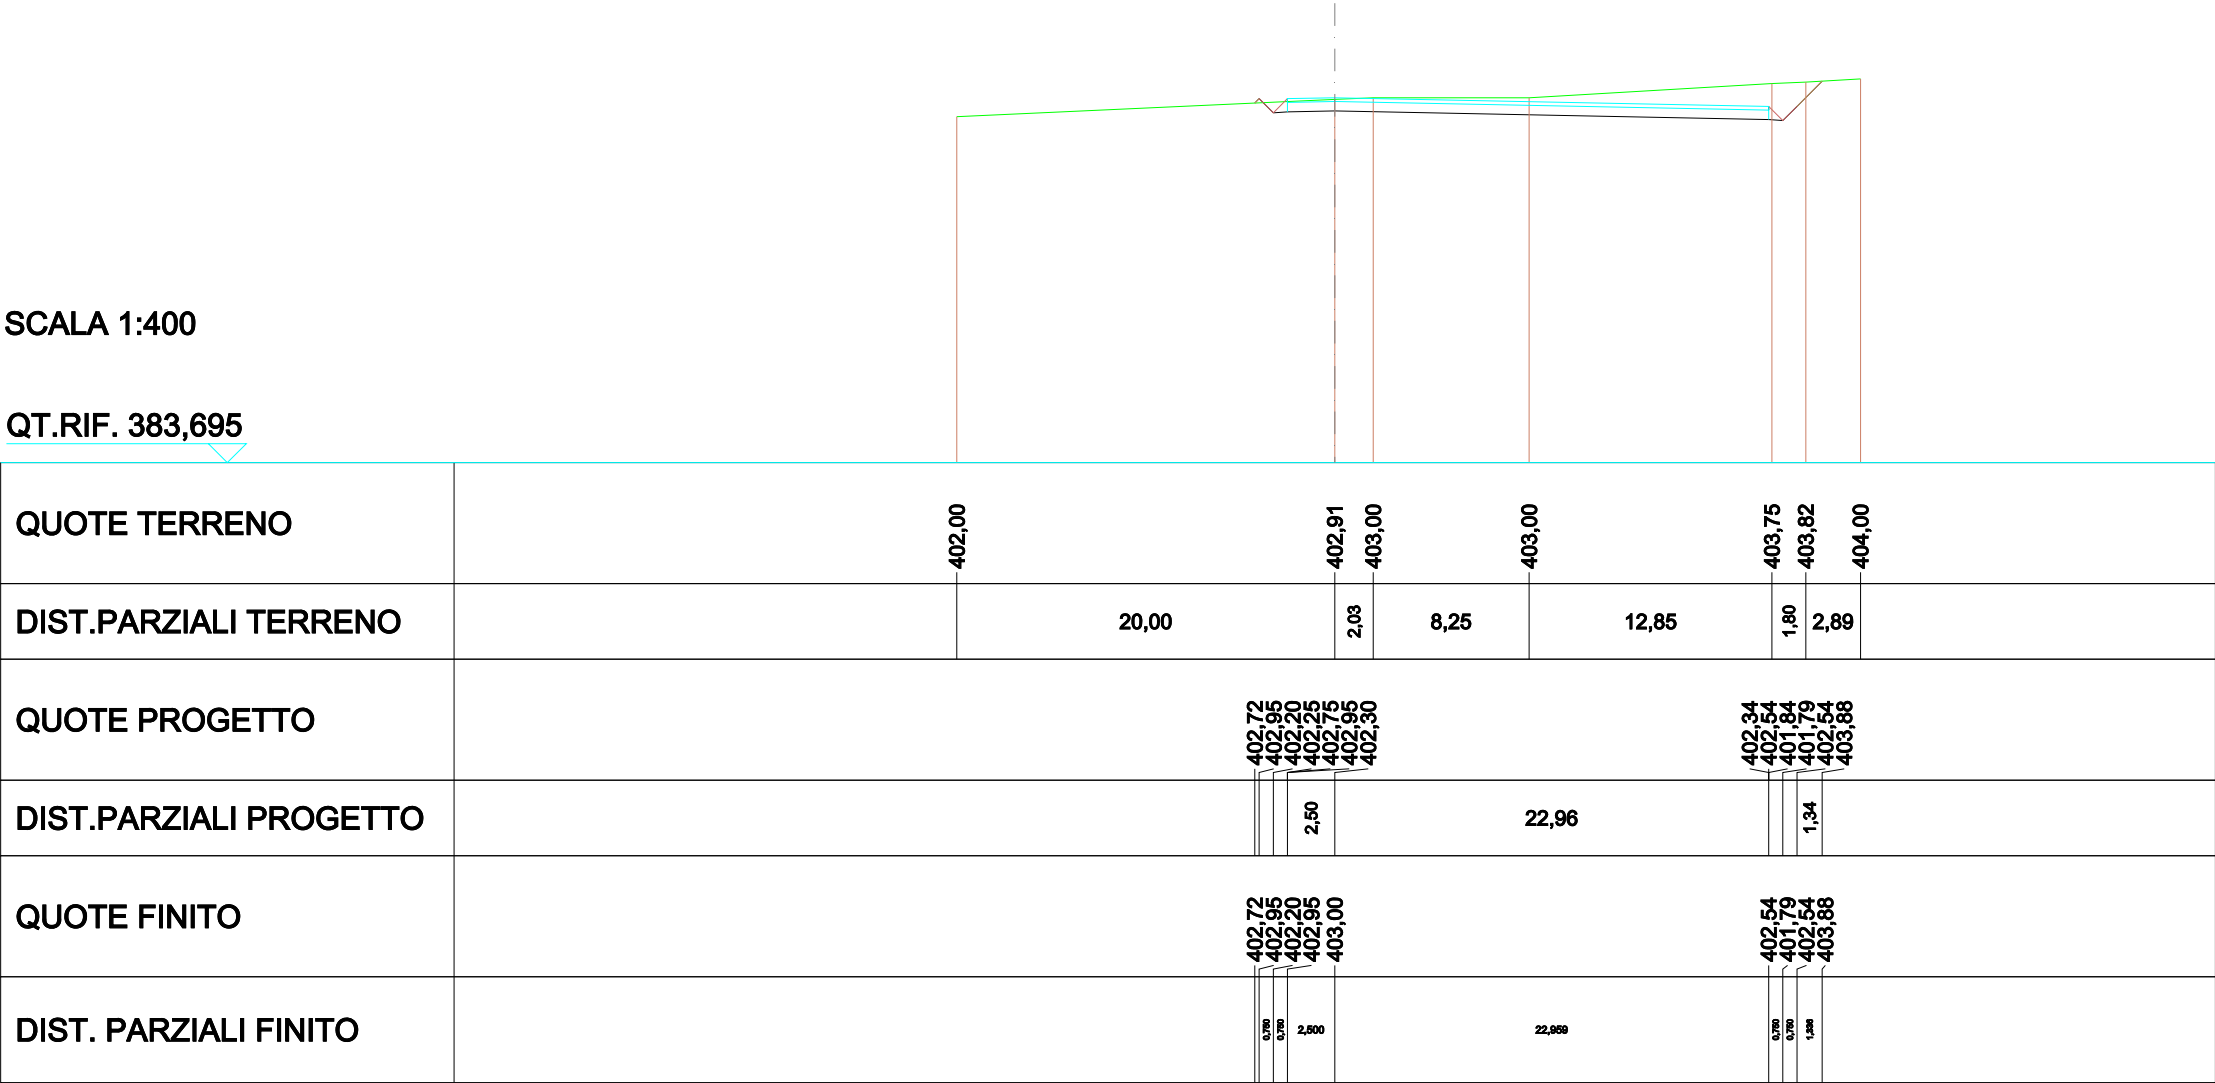


SCAVI E BONIFICHE	
STERRO	27,567 m²
RILEVATI	
RILEVATO	0,038 m²
TERRENO VEGETALE	2,026 m
SOVRASTRUTTURA STRADALE	
STRATO DI USURA	23,000 m
CASSONETTO	23,000 m

SEZIONE N.: 11
QT. PROGETTO: 403,000
DIST.PROG.: 77,640
DIST.PREC.: 3,492
DIST.SUCC.: 22,360

SCALA 1:400

QT.RIF. 383,720

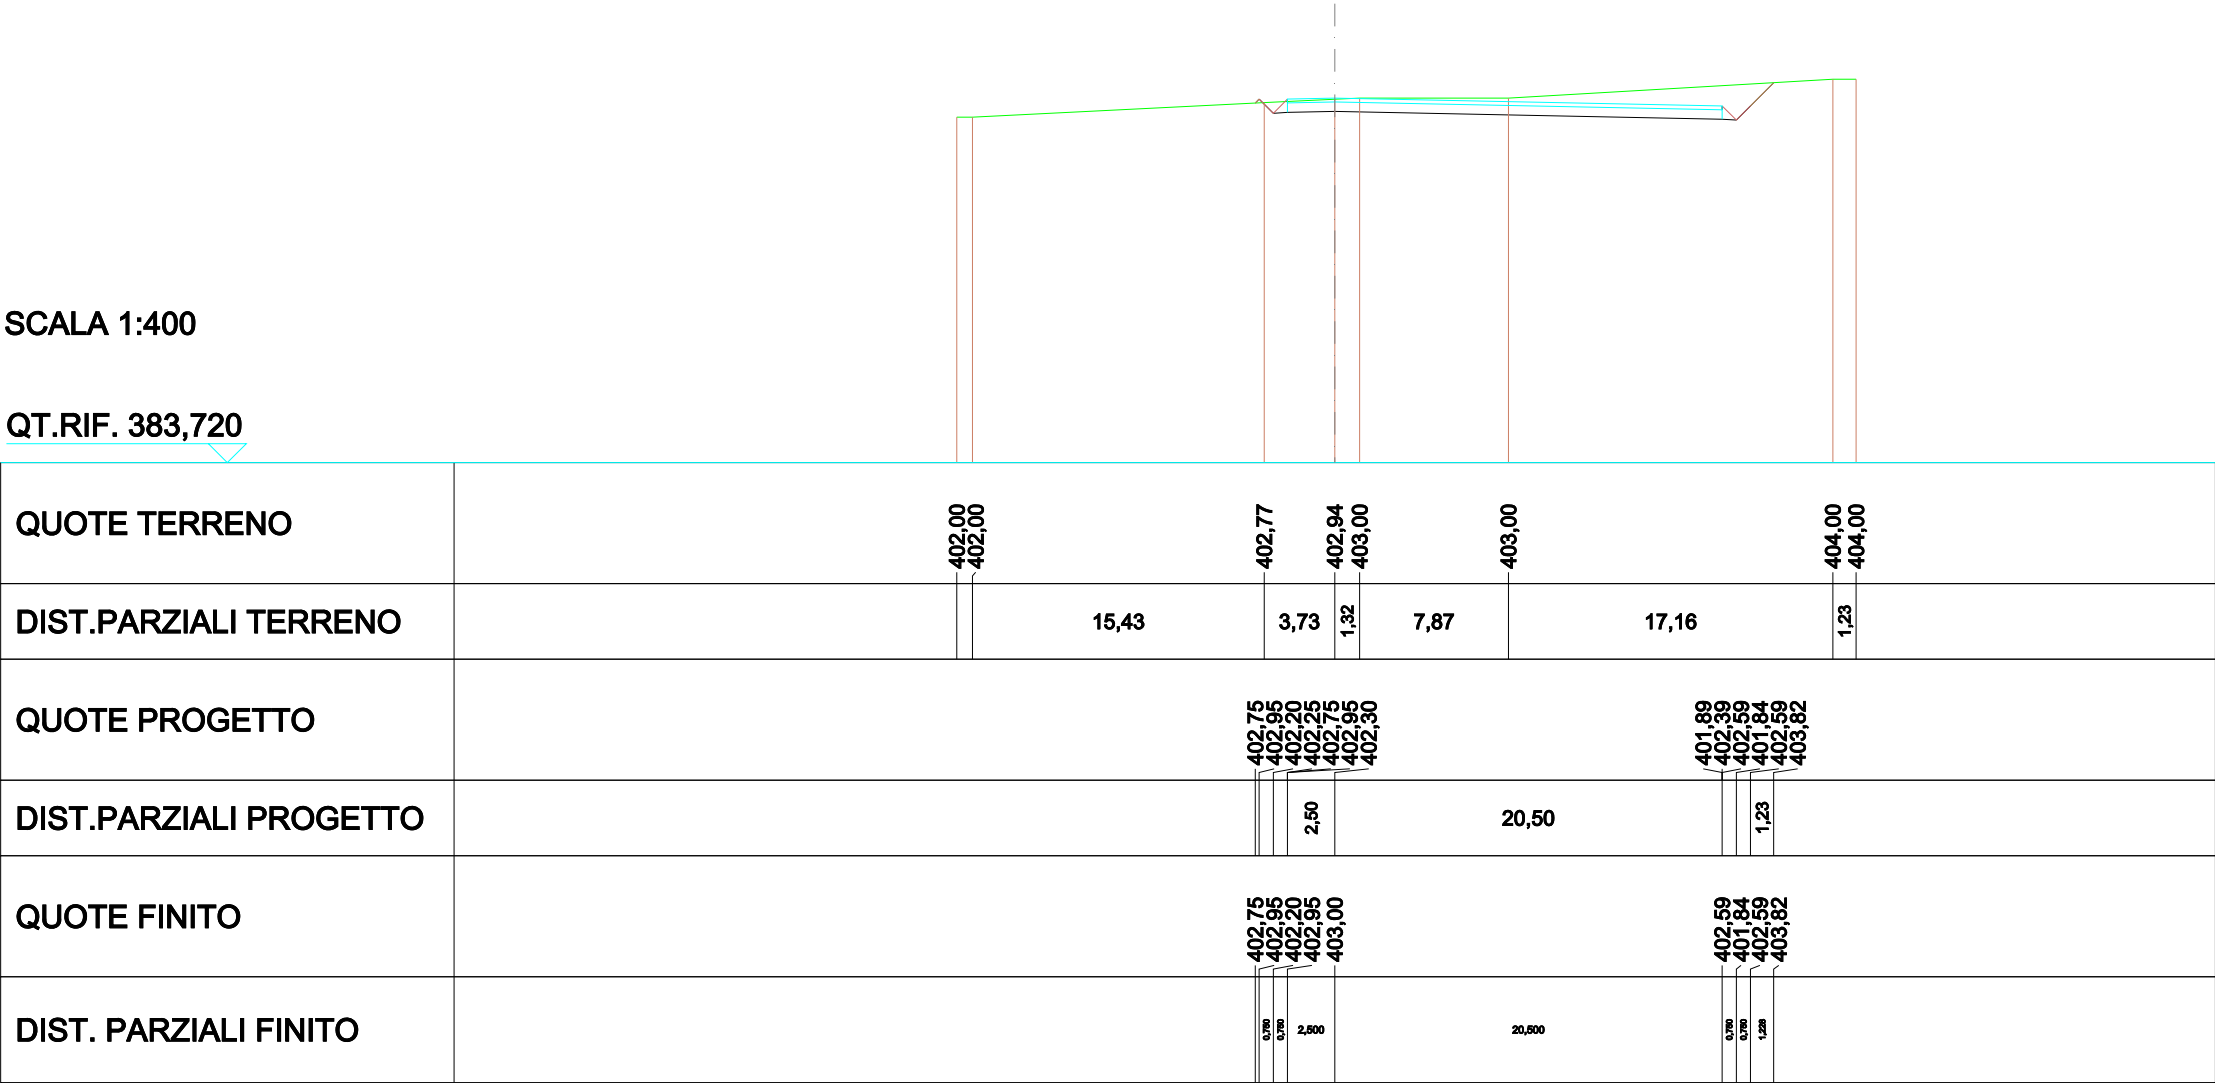


SCAVI E BONIFICHE	
STERRO	33,356m²
RILEVATI	
TERRENO VEGETALE	1,929m
SOVRASTRUTTURA STRADALE	
STRATO DI USURA	23,000m
CASSONETTO	23,000m

SEZIONE N.: 12
QT. PROGETTO: 403,000
DIST.PROG.: 100,000
DIST.PREC.: 22,360
DIST.SUCC.: 21,085

SCALA 1:400

QT.RIF. 382,920

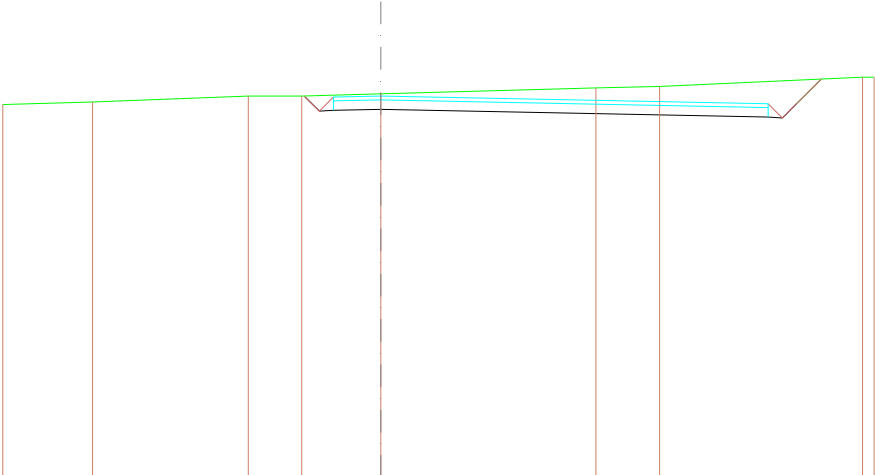


QUOTE TERRENO	402,55	402,68	403,00	403,00	403,12	403,43	403,51	404,00	404,00
DIST.PARZIALI TERRENO	4,75	8,24	2,82	4,18	11,39	3,37	10,74		
QUOTE PROGETTO				403,00	402,95			401,89	
DIST.PARZIALI PROGETTO				2,50	20,50			1,31	
QUOTE FINITO				403,00	402,95			402,59	
DIST. PARZIALI FINITO				2,500	20,500			1,211	

SCAVI E BONIFICHE	
STERRO	31,823m²
RILEVATI	
TERRENO VEGETALE	1,475m
SOVRASTRUTTURA STRADALE	
STRATO DI USURA	23,000m
CASSONETTO	23,000m

SEZIONE N.: 13
QT. PROGETTO: 403,000
DIST.PROG.: 121,085
DIST.PREC.: 21,085
DIST.SUCC.: 0,706

SCALA 1:400

QT.RIF. 382,730

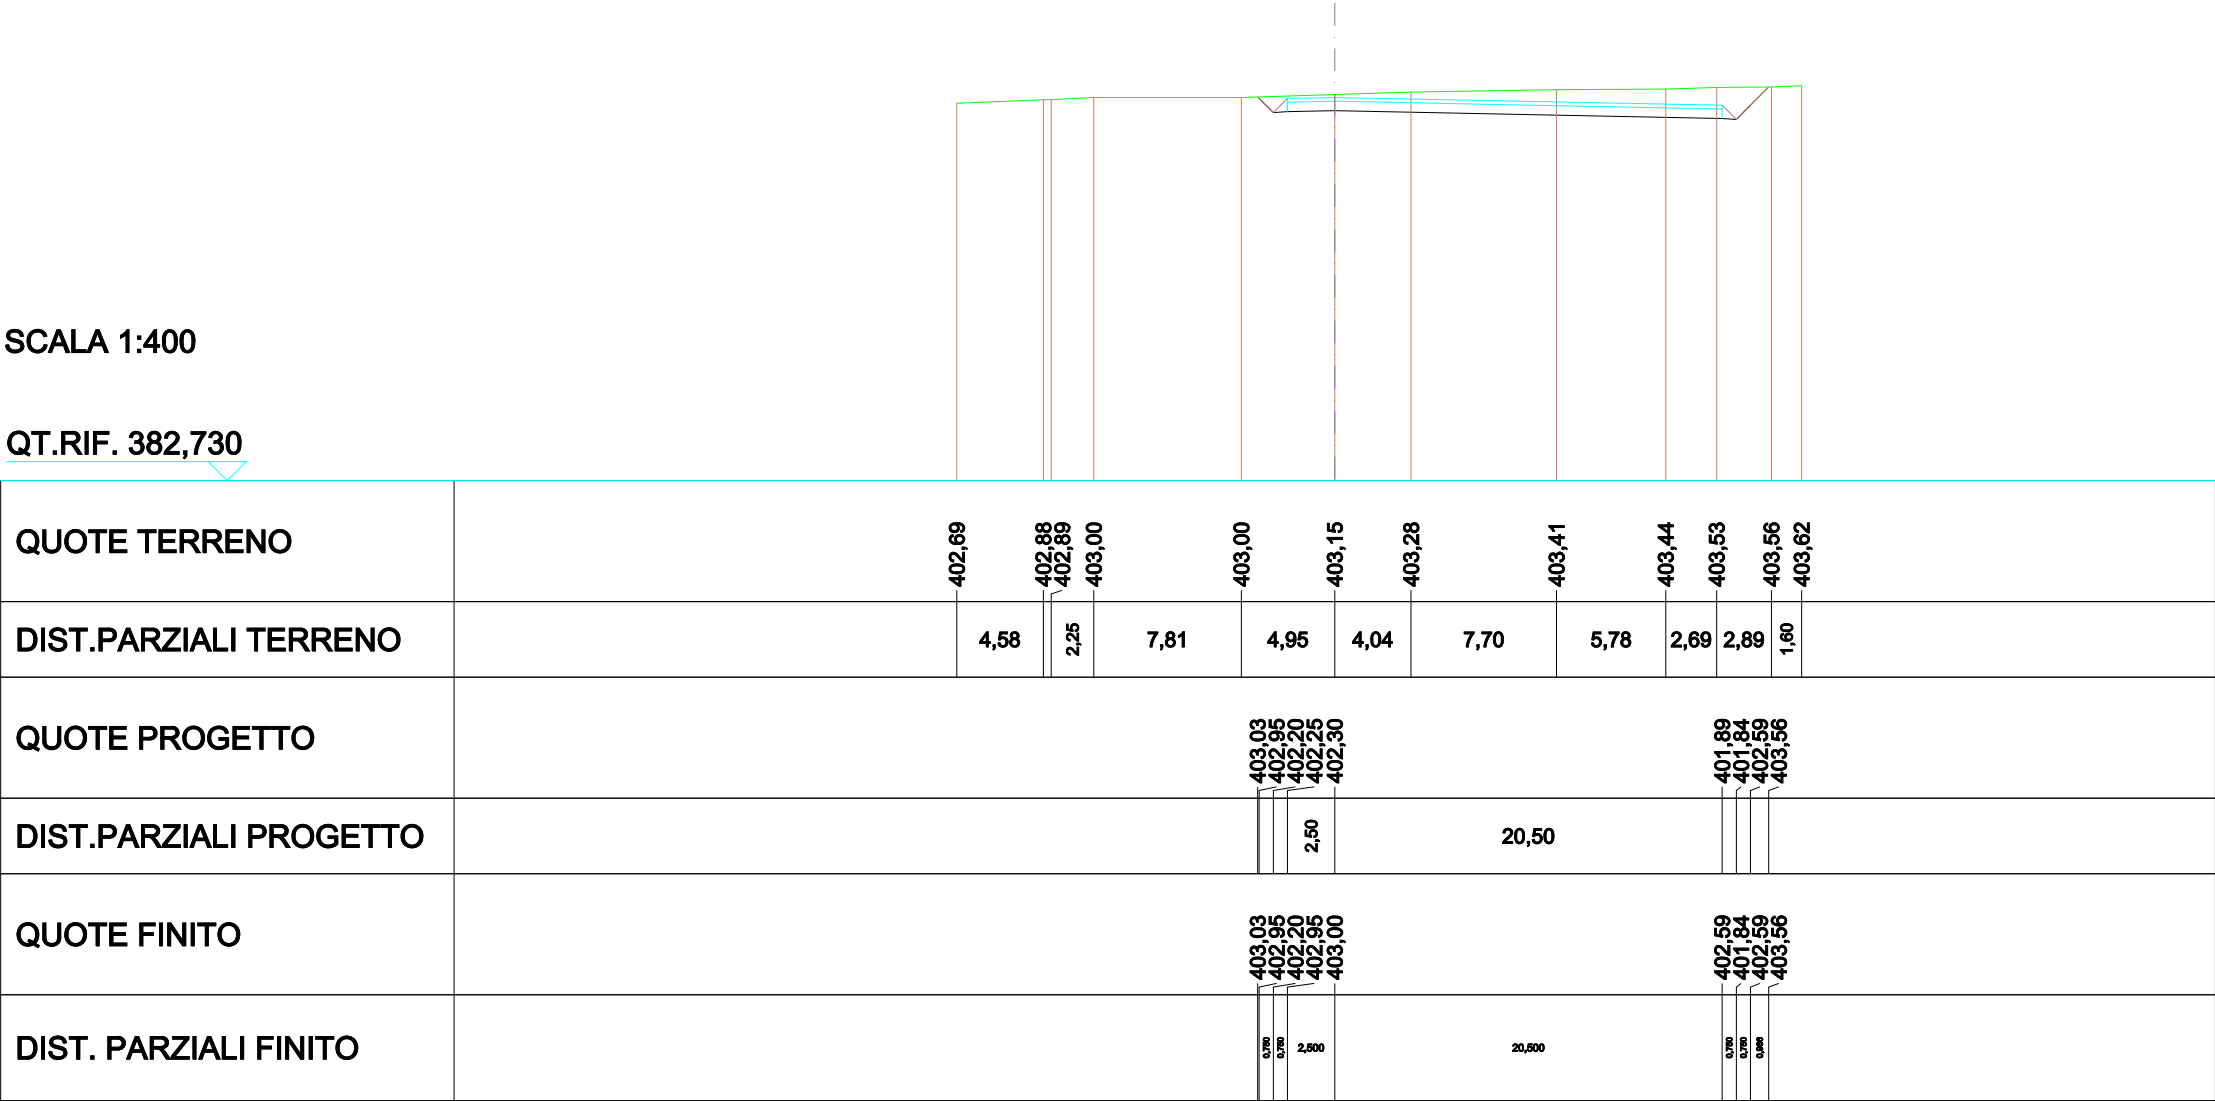


SCAVI E BONIFICHE	
STERRO	31,206m²
RILEVATI	
TERRENO VEGETALE	1,416m
SOVRASTRUTTURA STRADALE	
STRATO DI USURA	23,007 m
CASSONETTO	23,007 m

SEZIONE N.: 14
QT. PROGETTO: 403,000
DIST.PROG.: 121,791
DIST.PREC.: 0,706
DIST.SUCC.: 3,209

SCALA 1:400

QT.RIF. 382,713

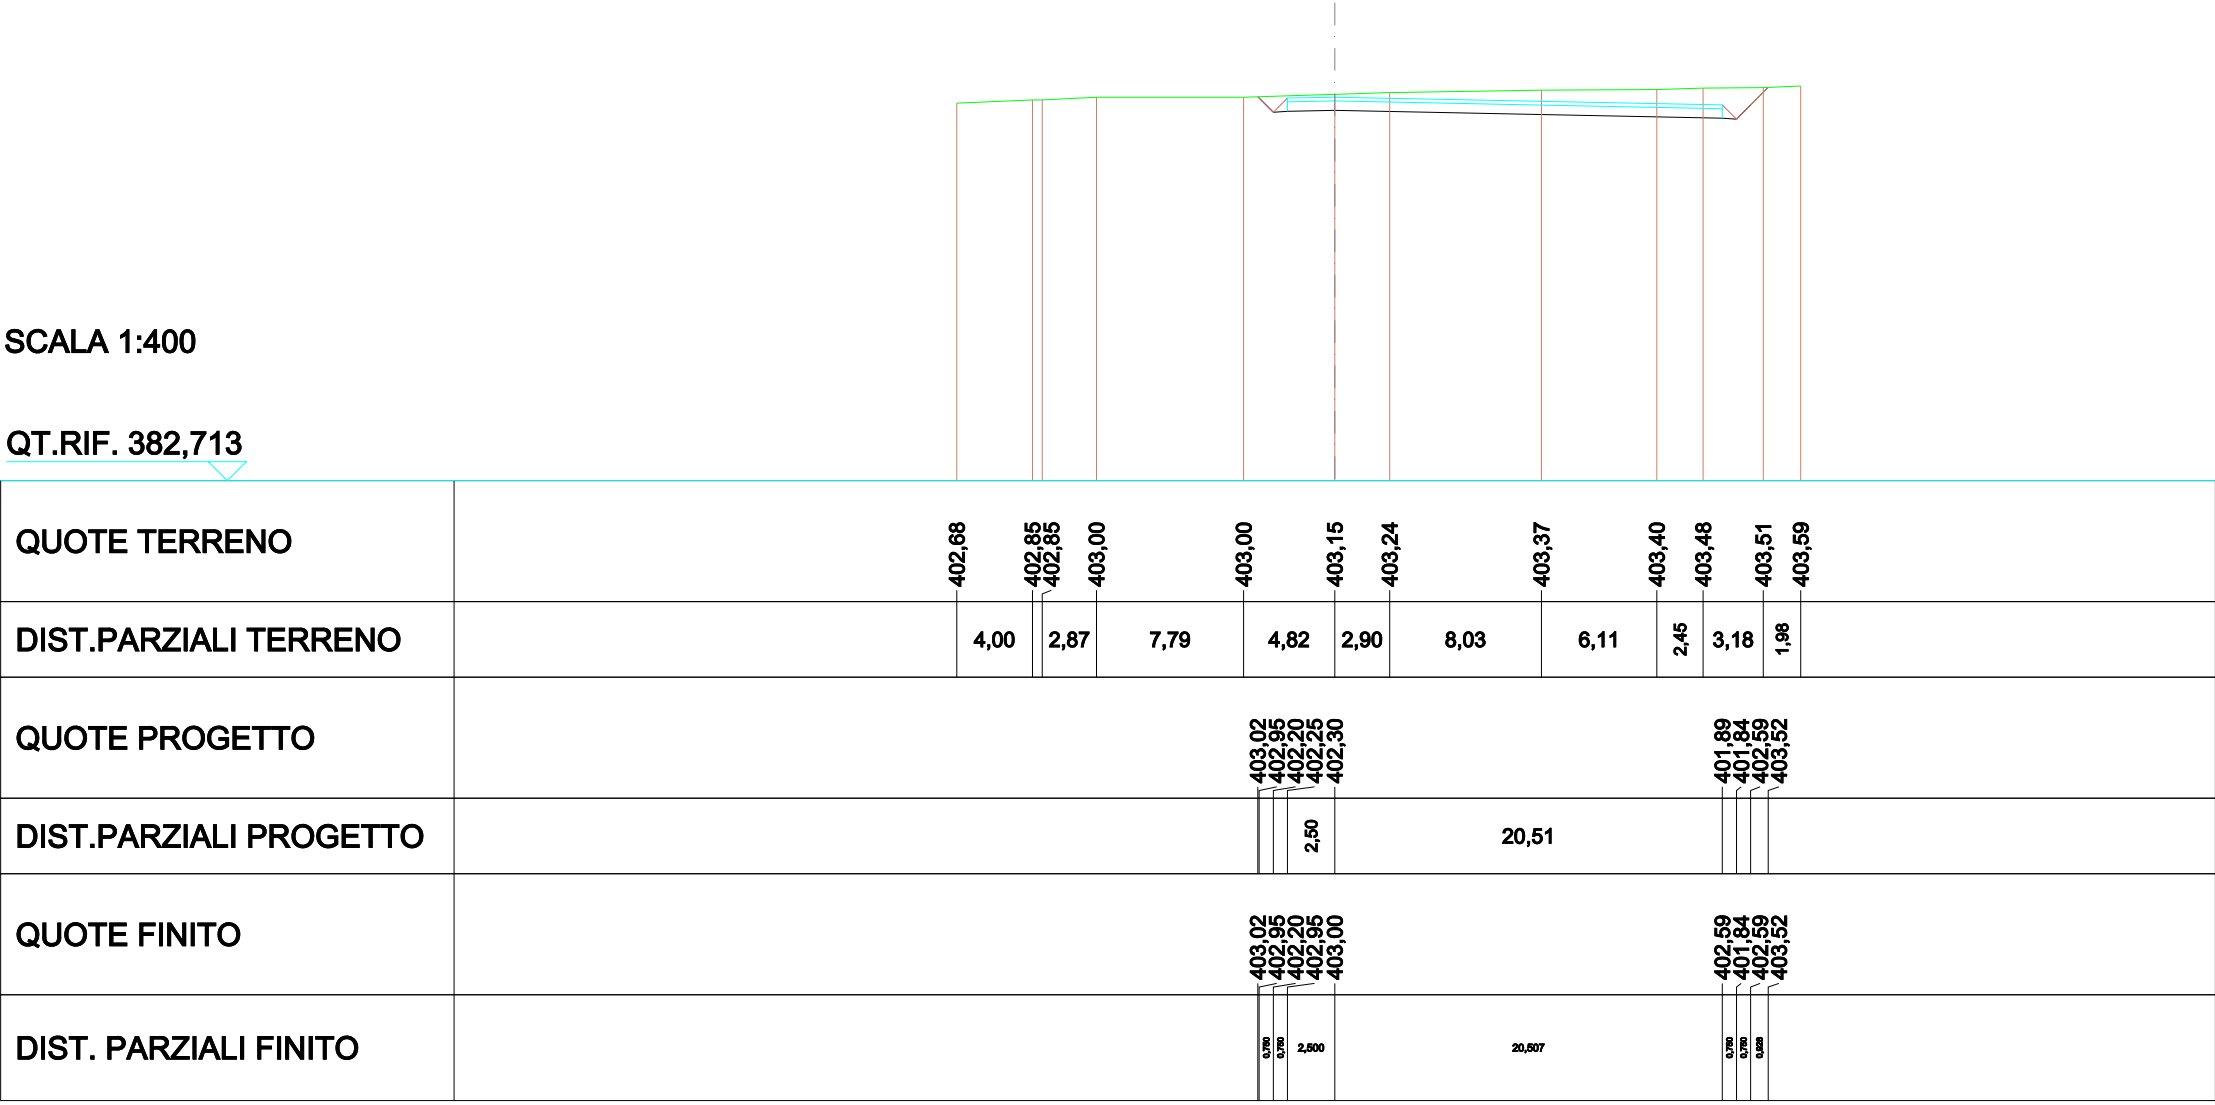


SCAVI E BONIFICHE	
STERRO	25,766m²
RILEVATI	
TERRENO VEGETALE	0,859m
SOVRASTRUTTURA STRADALE	
STRATO DI USURA	24,058m
CASSONETTO	24,058m

SEZIONE N.: 16
QT. PROGETTO: 402,938
DIST.PROG.: 129,692
DIST.PREC.: 4,692
DIST.SUCC.: 3,046

SCALA 1:400

QT.RIF. 382,431

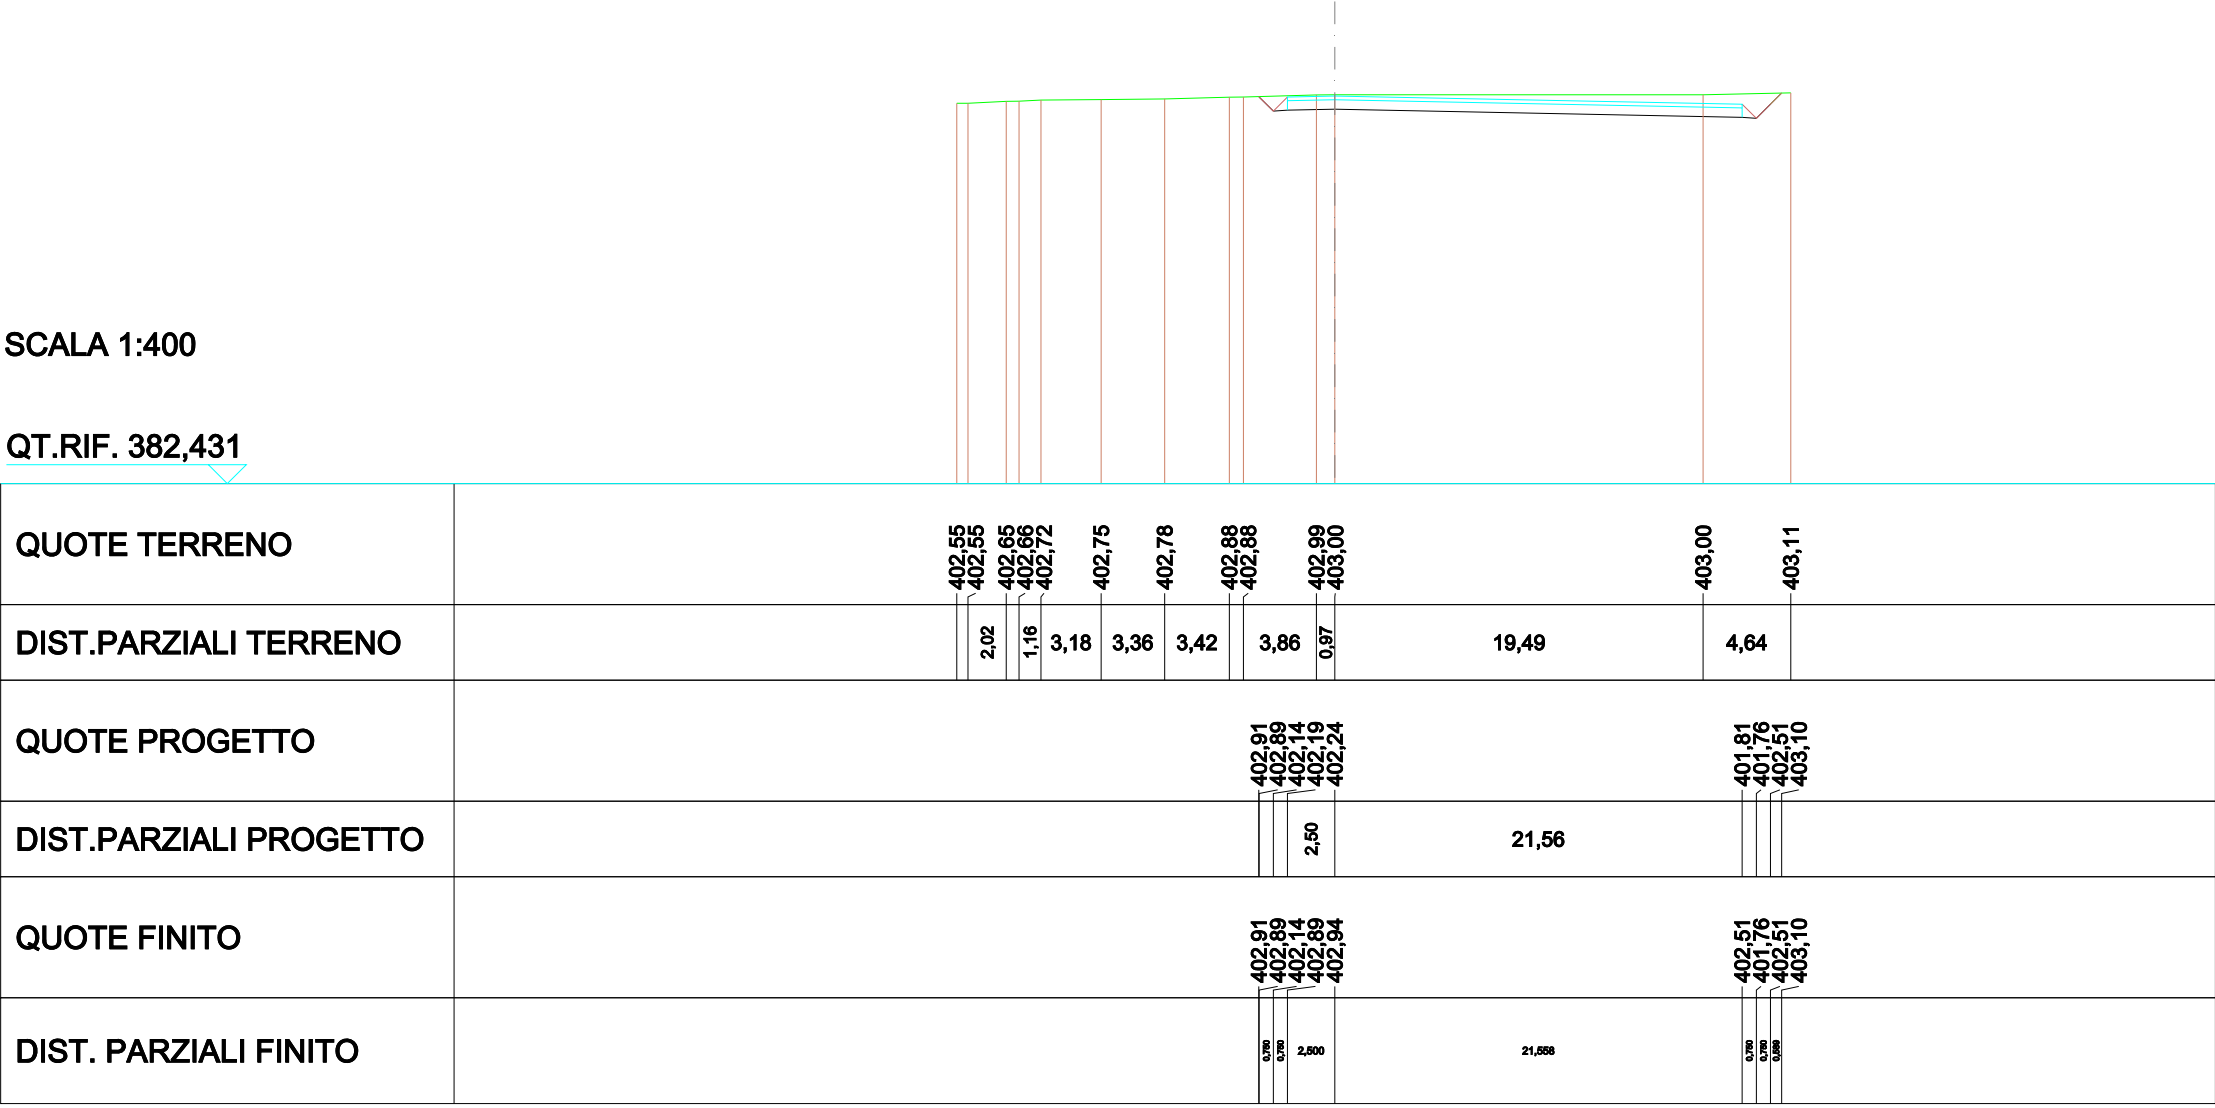


SCAVI E BONIFICHE	
STERRO	17,655m²
RILEVATI	
RILEVATO	0,015m²
TERRENO VEGETALE	0,620m
SOVRASTRUTTURA STRADALE	
STRATO DI USURA	20,854 m
CASSONETTO	20,854 m

SEZIONE N.: 17
QT. PROGETTO: 402,880
DIST.PROG.: 132,738
DIST.PREC.: 3,046
DIST.SUCC.: 4,736

SCALA 1:200

QT.RIF. 392,722

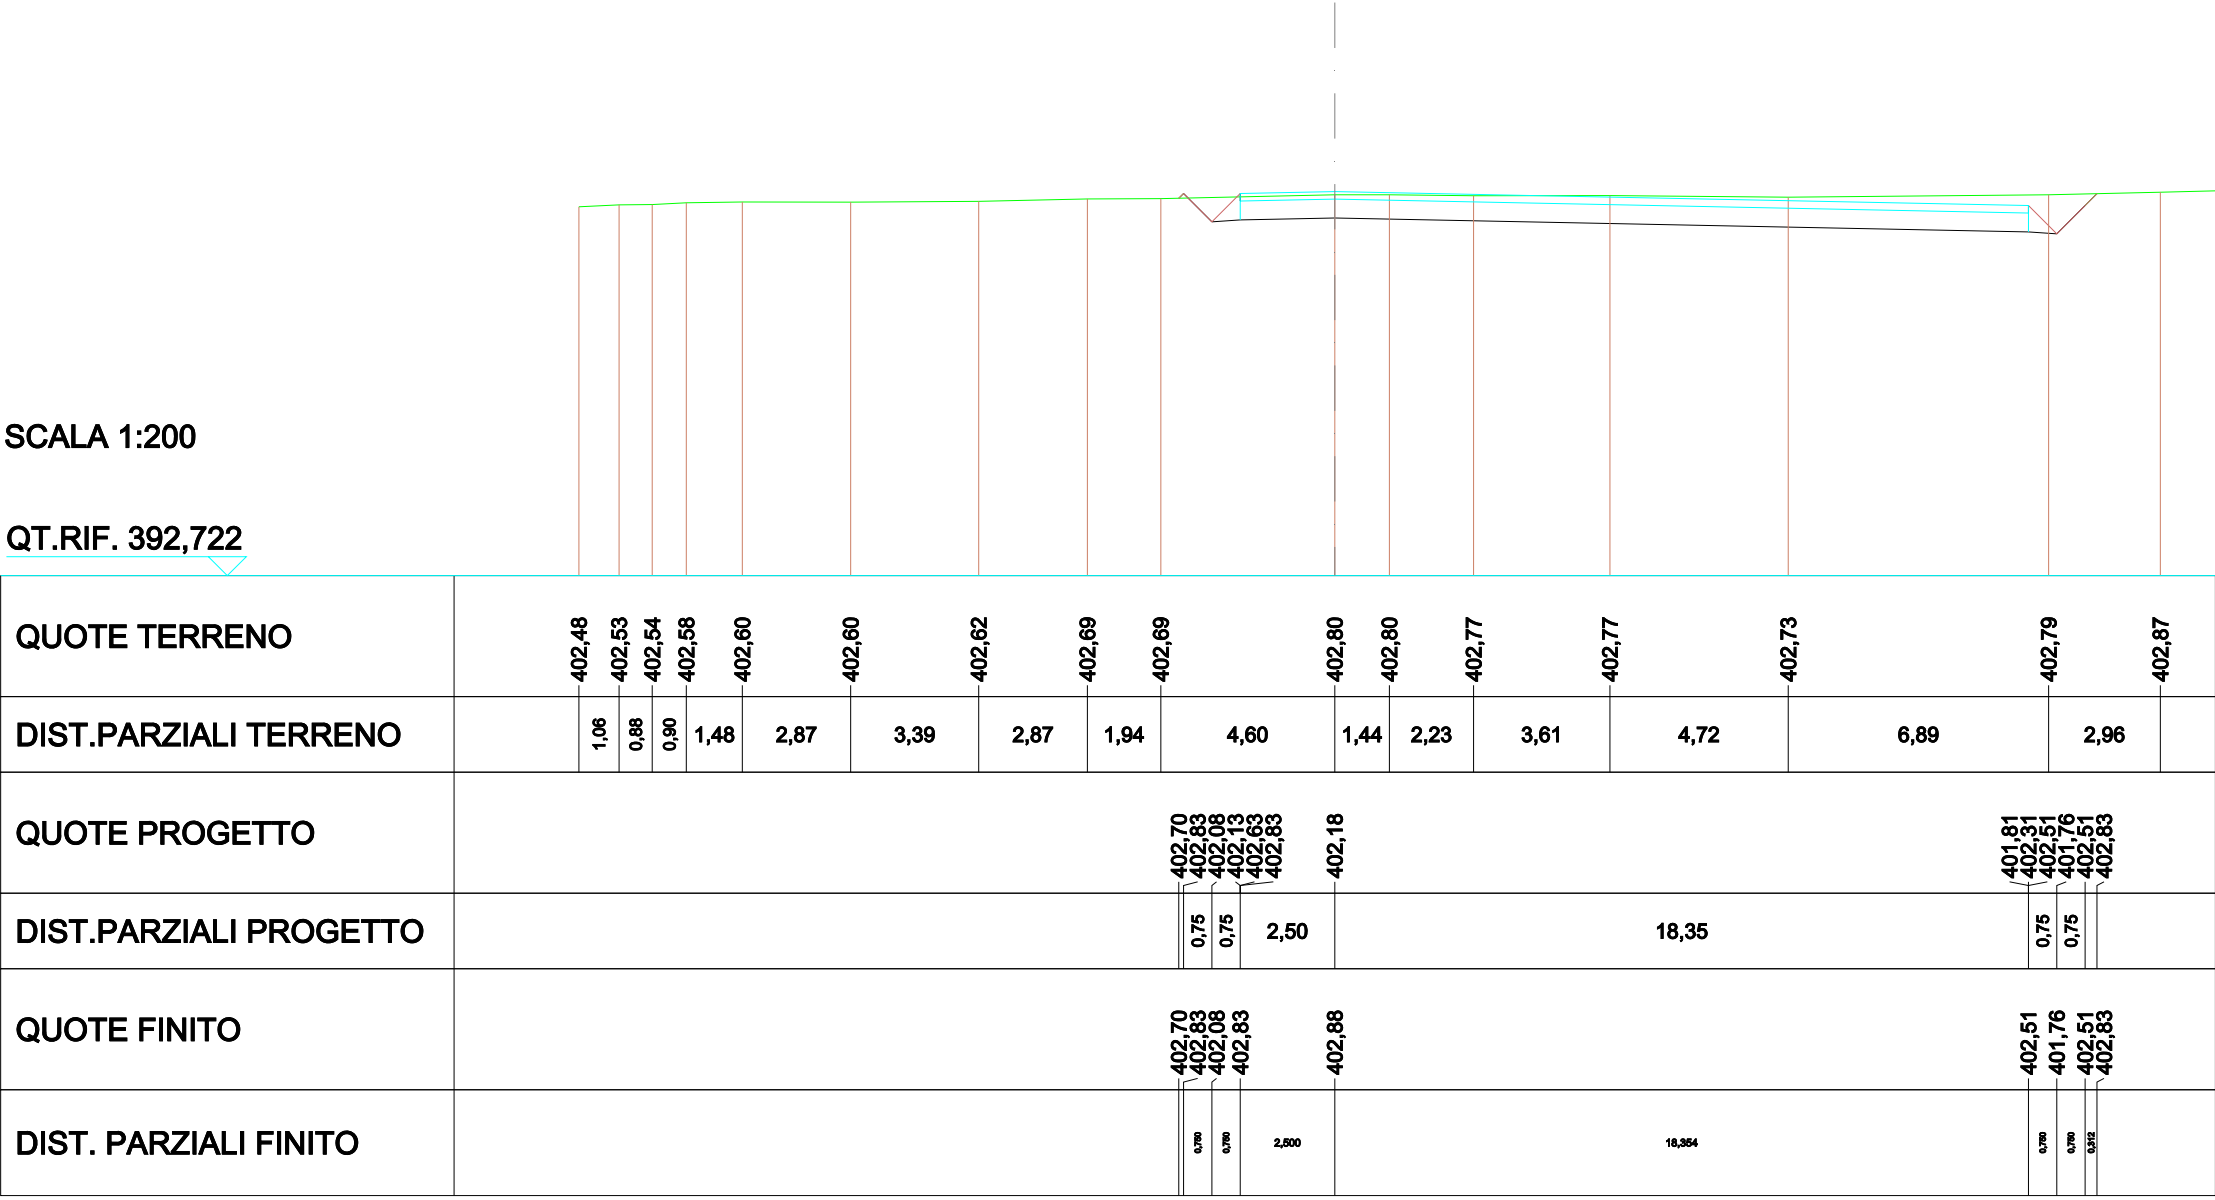


SCAVI E BONIFICHE	
STERRO	8,296m²
RILEVATI	
RILEVATO	0,135m²
TERRENO VEGETALE	0,715m
SOVRASTRUTTURA STRADALE	
STRATO DI USURA	16,853m
CASSONETTO	16,853m

SEZIONE N.: 18
QT. PROGETTO: 402,754
DIST.PROG.: 137,474
DIST.PREC.: 4,736
DIST.SUCC.: 3,252

SCALA 1:200

QT.RIF. 392,636

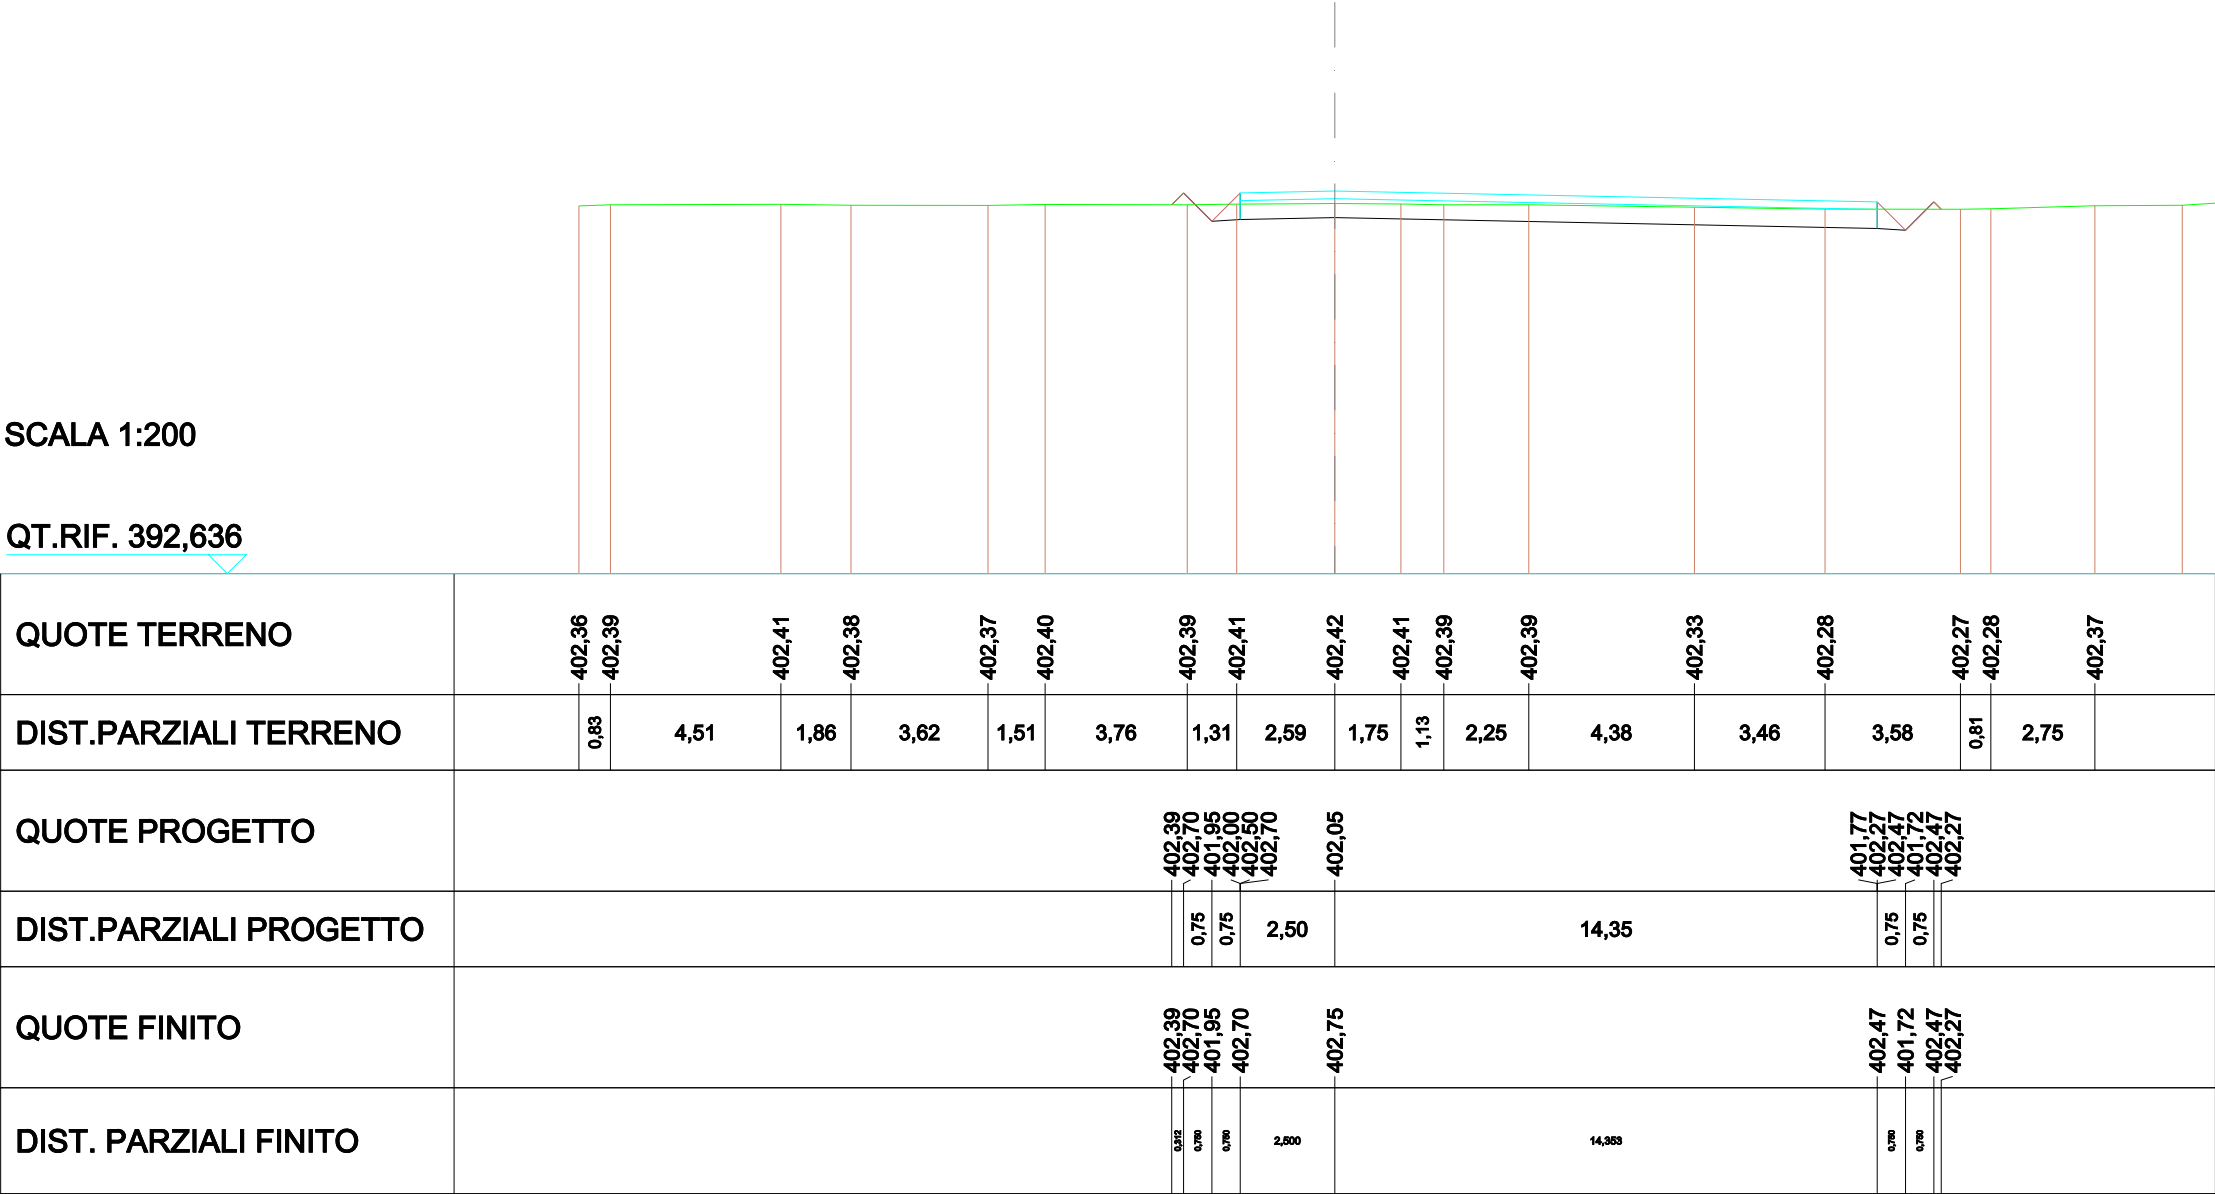


SCAVI E BONIFICHE	
STERRO	4,450m²
RILEVATI	
RILEVATO	0,328m²
TERRENO VEGETALE	1,143m
SOVRASTRUTTURA STRADALE	
STRATO DI USURA	14,173m
CASSONETTO	14,173m

SEZIONE N.: 19
QT. PROGETTO: 402,641
DIST.PROG.: 140,726
DIST.PREC.: 3,252
DIST.SUCC.: 2,959

SCALA 1:200

QT.RIF. 392,550

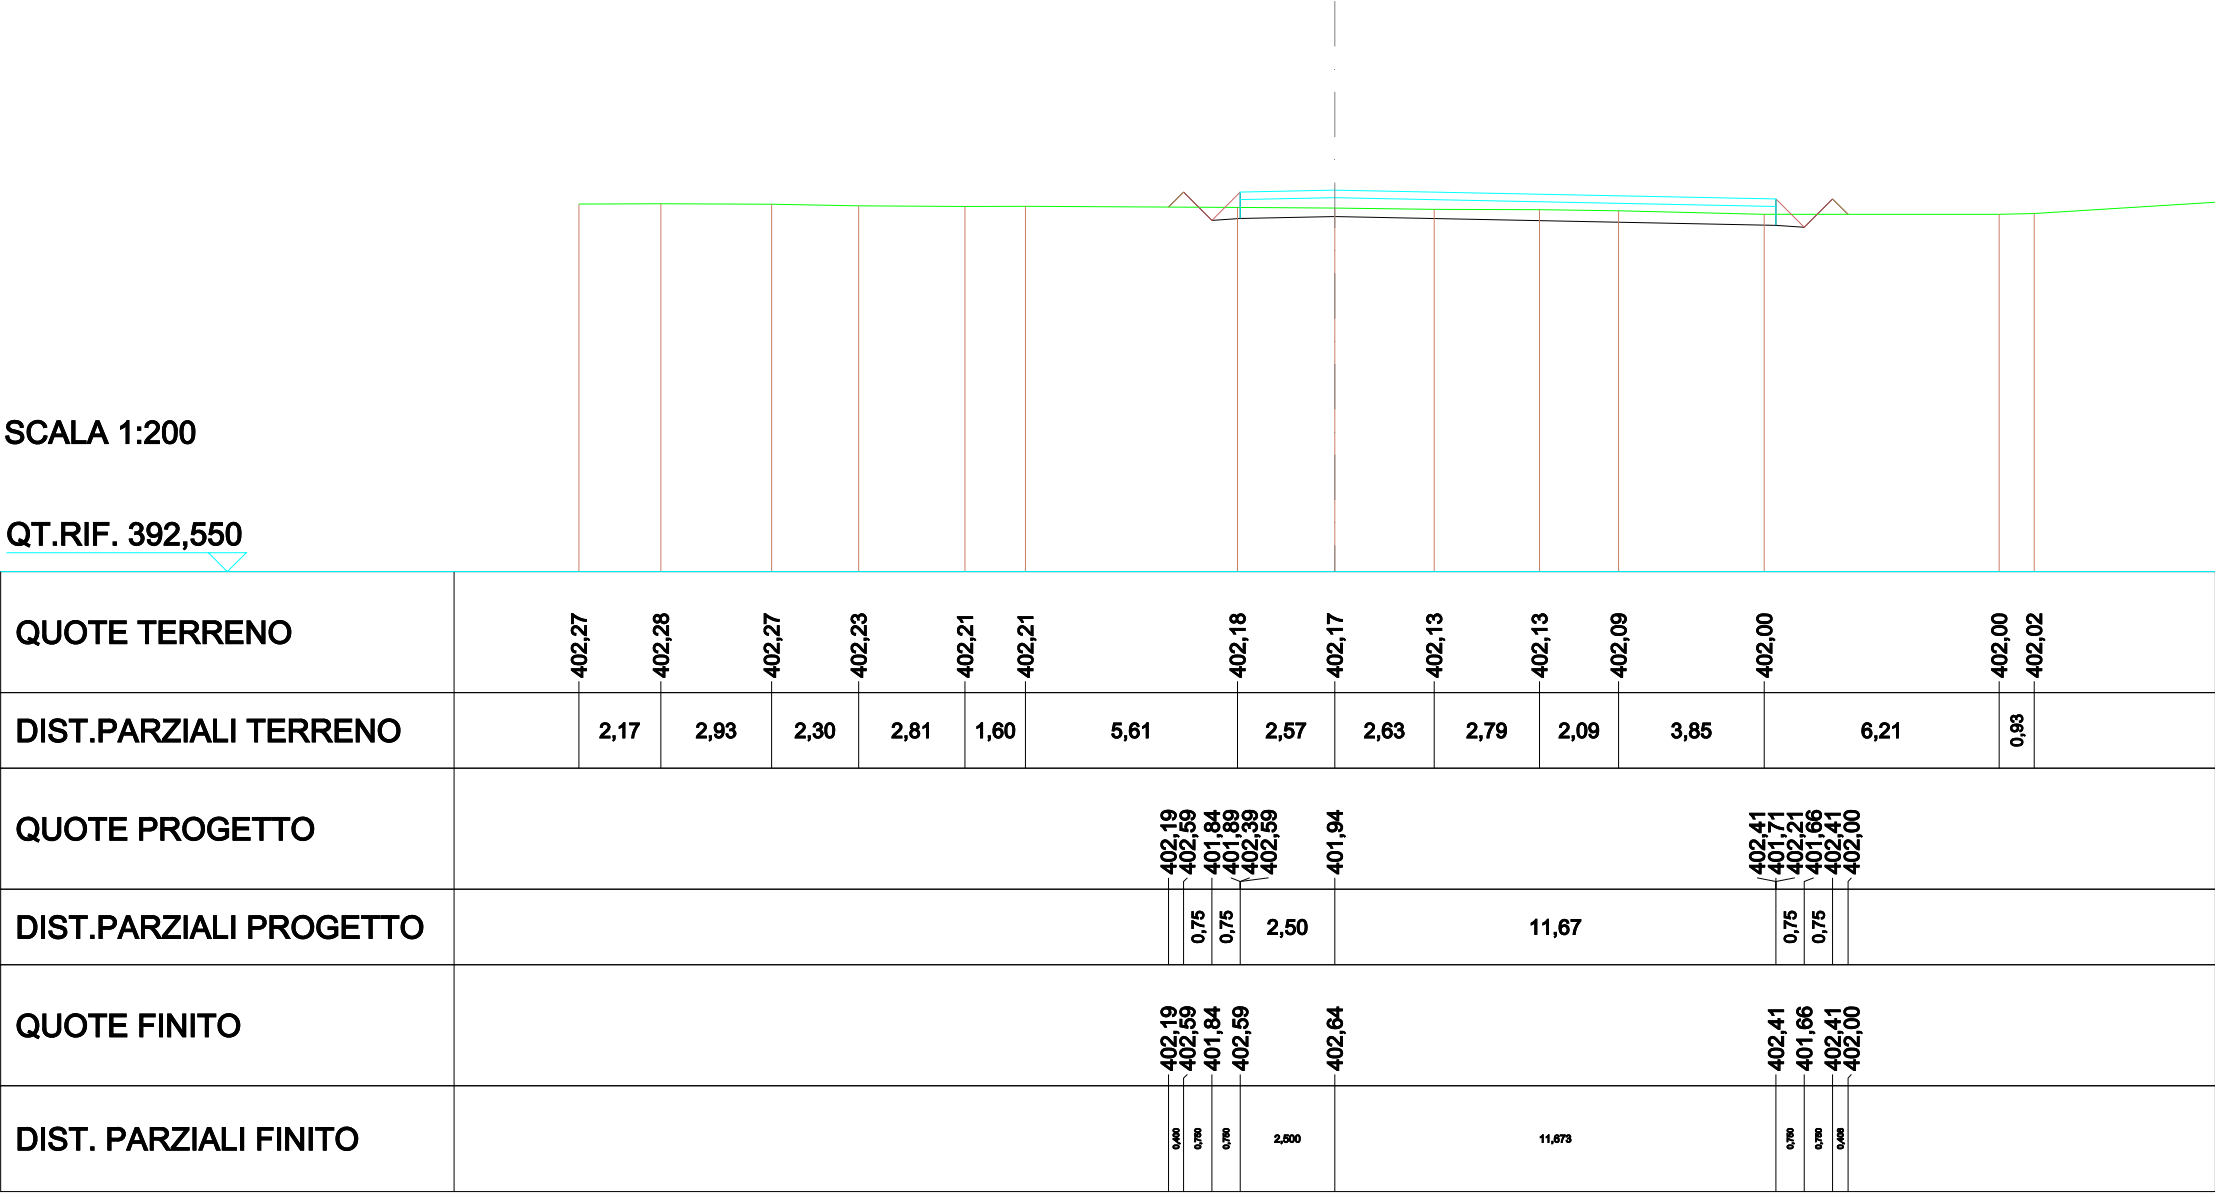


SCAVI E BONIFICHE	
STERRO	3,783m²
RILEVATI	
RILEVATO	0,329m²
TERRENO VEGETALE	1,128m
SOVRASTRUTTURA STRADALE	
STRATO DI USURA	12,132m
CASSONETTO	12,132m

SEZIONE N.: 20
QT. PROGETTO: 402,521
DIST.PROG.: 143,686
DIST.PREC.: 2,959
DIST.SUCC.: 0,727

SCALA 1:200

QT.RIF. 392,449

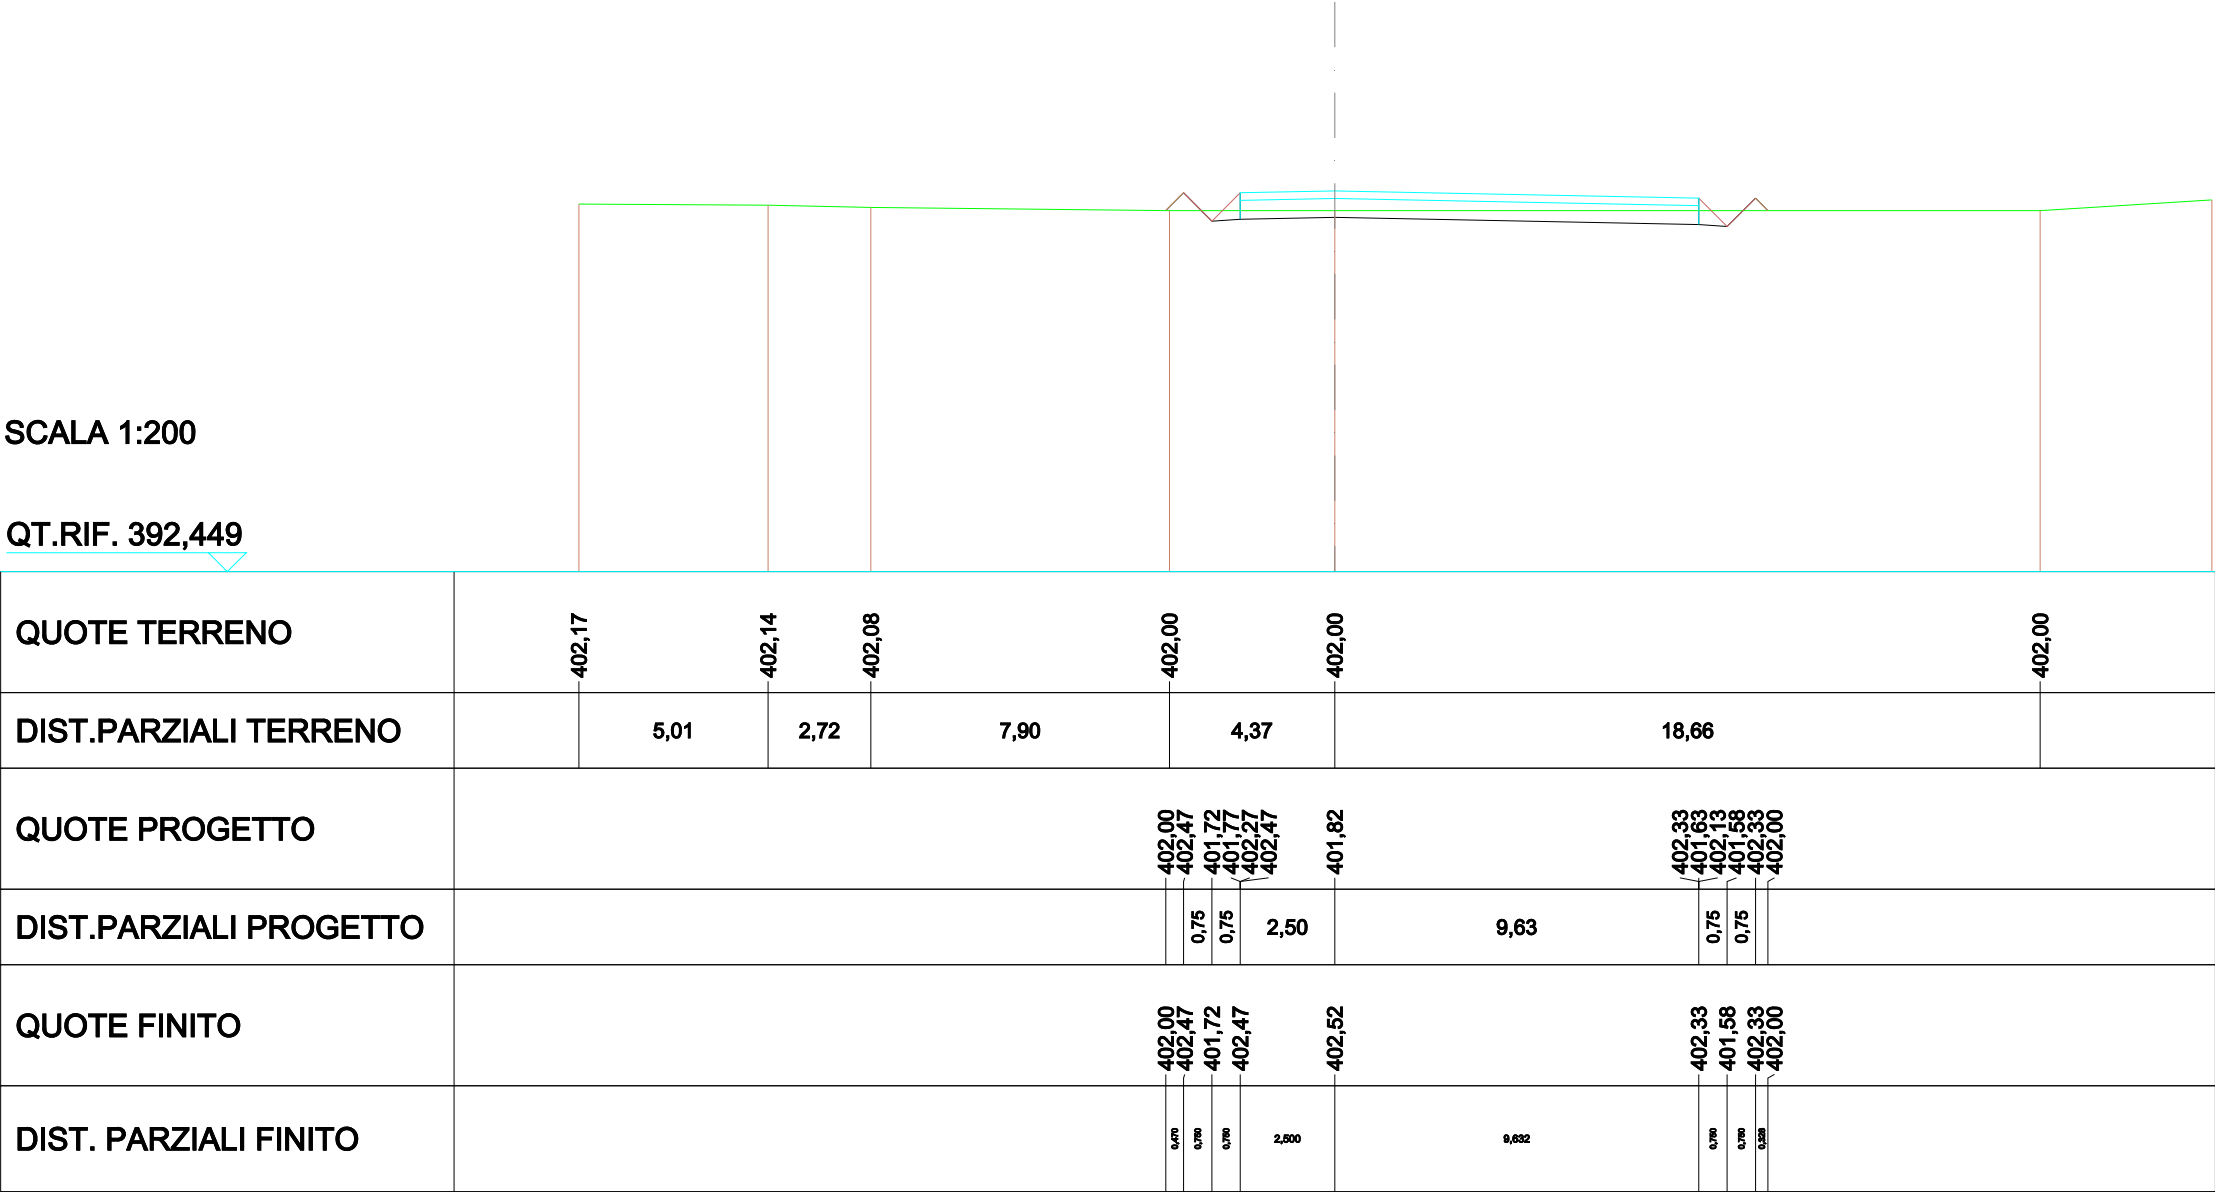


SCAVI E BONIFICHE	
STERRO	4,128m²
RILEVATI	
RILEVATO	0,281m²
TERRENO VEGETALE	1,043m
SOVRASTRUTTURA STRADALE	
STRATO DI USURA	11,856m
CASSONETTO	11,856m

SEZIONE N.: 21
QT. PROGETTO: 402,489
DIST.PROG.: 144,413
DIST.PREC.: 0,727
DIST.SUCC.: 6,521

SCALA 1:200

QT.RIF. 392,420

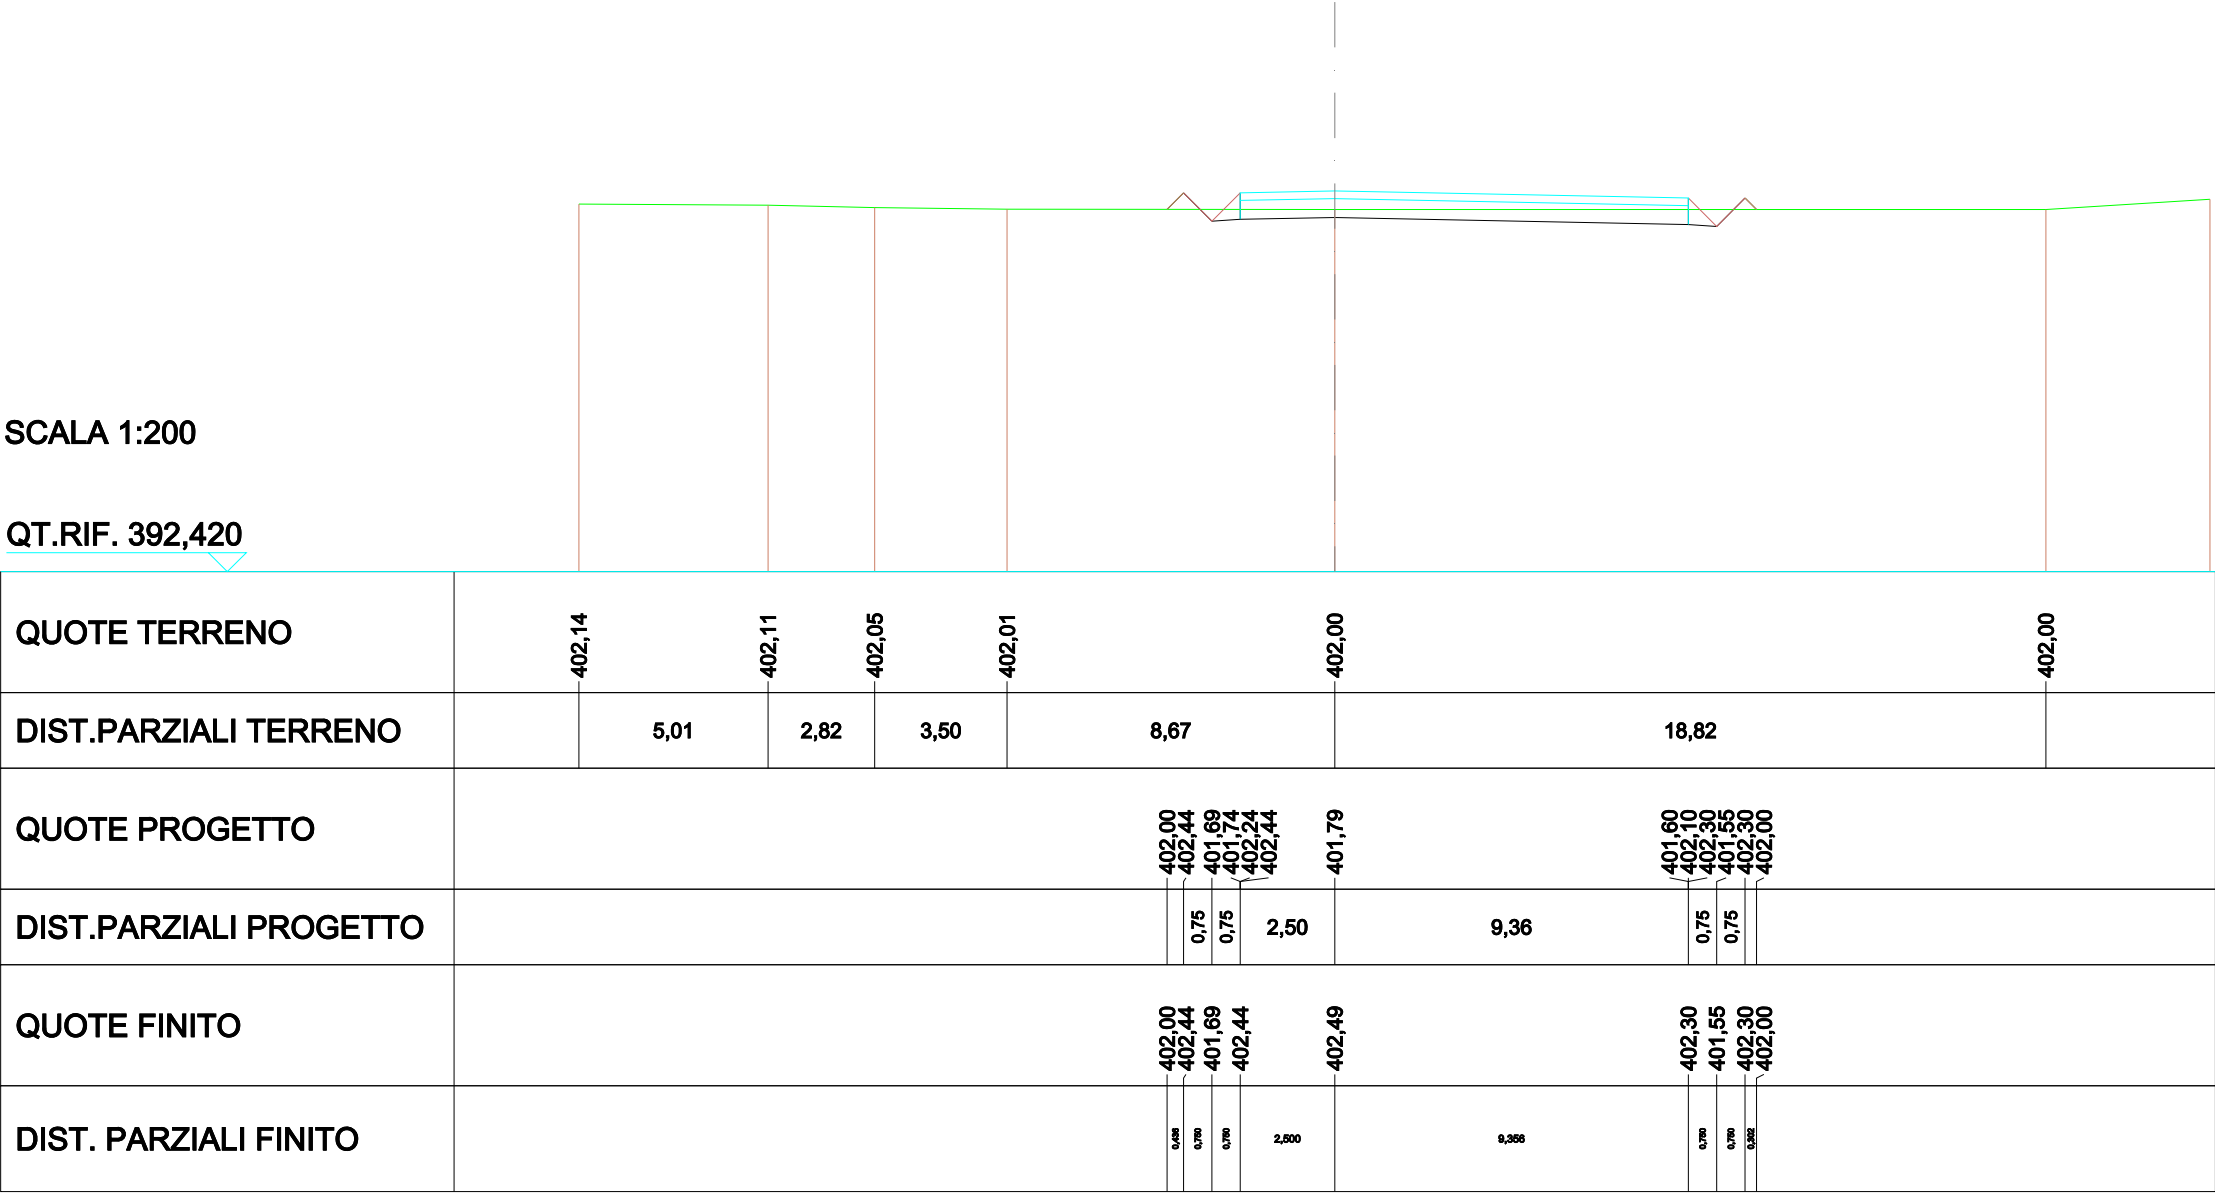

STERRO	10,636 m²
RILEVATI	
RILEVATO	0,117 m²
TERRENO VEGETALE	0,548 m
SOVRASTRUTTURA STRADALE	
STRATO DI USURA	16,547 m
CASSONETTO	16,547 m

SEZIONE N.: 22
QT. PROGETTO: 402,246
DIST.PROG.: 150,934
DIST.PREC.: 6,521
DIST.SUCC.: 9,434

SCALA 1:200

QT.RIF. 392,130


QUOTE TERRENO			401,92 401,89			401,81 401,82 401,80		401,68			401,97 402,00				402,00
DIST.PARZIALI TERRENO			0,71	3,37		0,80		4,83		10,01		1,60		19,27	
QUOTE PROGETTO										401,84 402,20 401,45 401,50 402,00 402,20		401,55			401,96 401,26 401,76 401,21 401,96 402,00
DIST.PARZIALI PROGETTO										0,75 0,75	2,50			14,05	0,75 0,75
QUOTE FINITO										401,84 402,20 401,45 402,20		402,25			401,96 401,21 401,96 402,00
DIST. PARZIALI FINITO										0,98 0,70 0,70	2,50			14,047	0,70 0,70

SCAVI E BONIFICHE	
STERRO	4,374m²
RILEVATI	
RILEVATO	0,127m²
TERRENO VEGETALE	0,555m
SOVRASTRUTTURA STRADALE	
STRATO DI USURA	5,386m
CASSONETTO	5,386m

SEZIONE N.: 23
QT. PROGETTO: 402,045
DIST.PROG.: 160,368
DIST.PREC.: 9,434
DIST.SUCC.: 0,463

SCALA 1:200

QT.RIF. 392,128

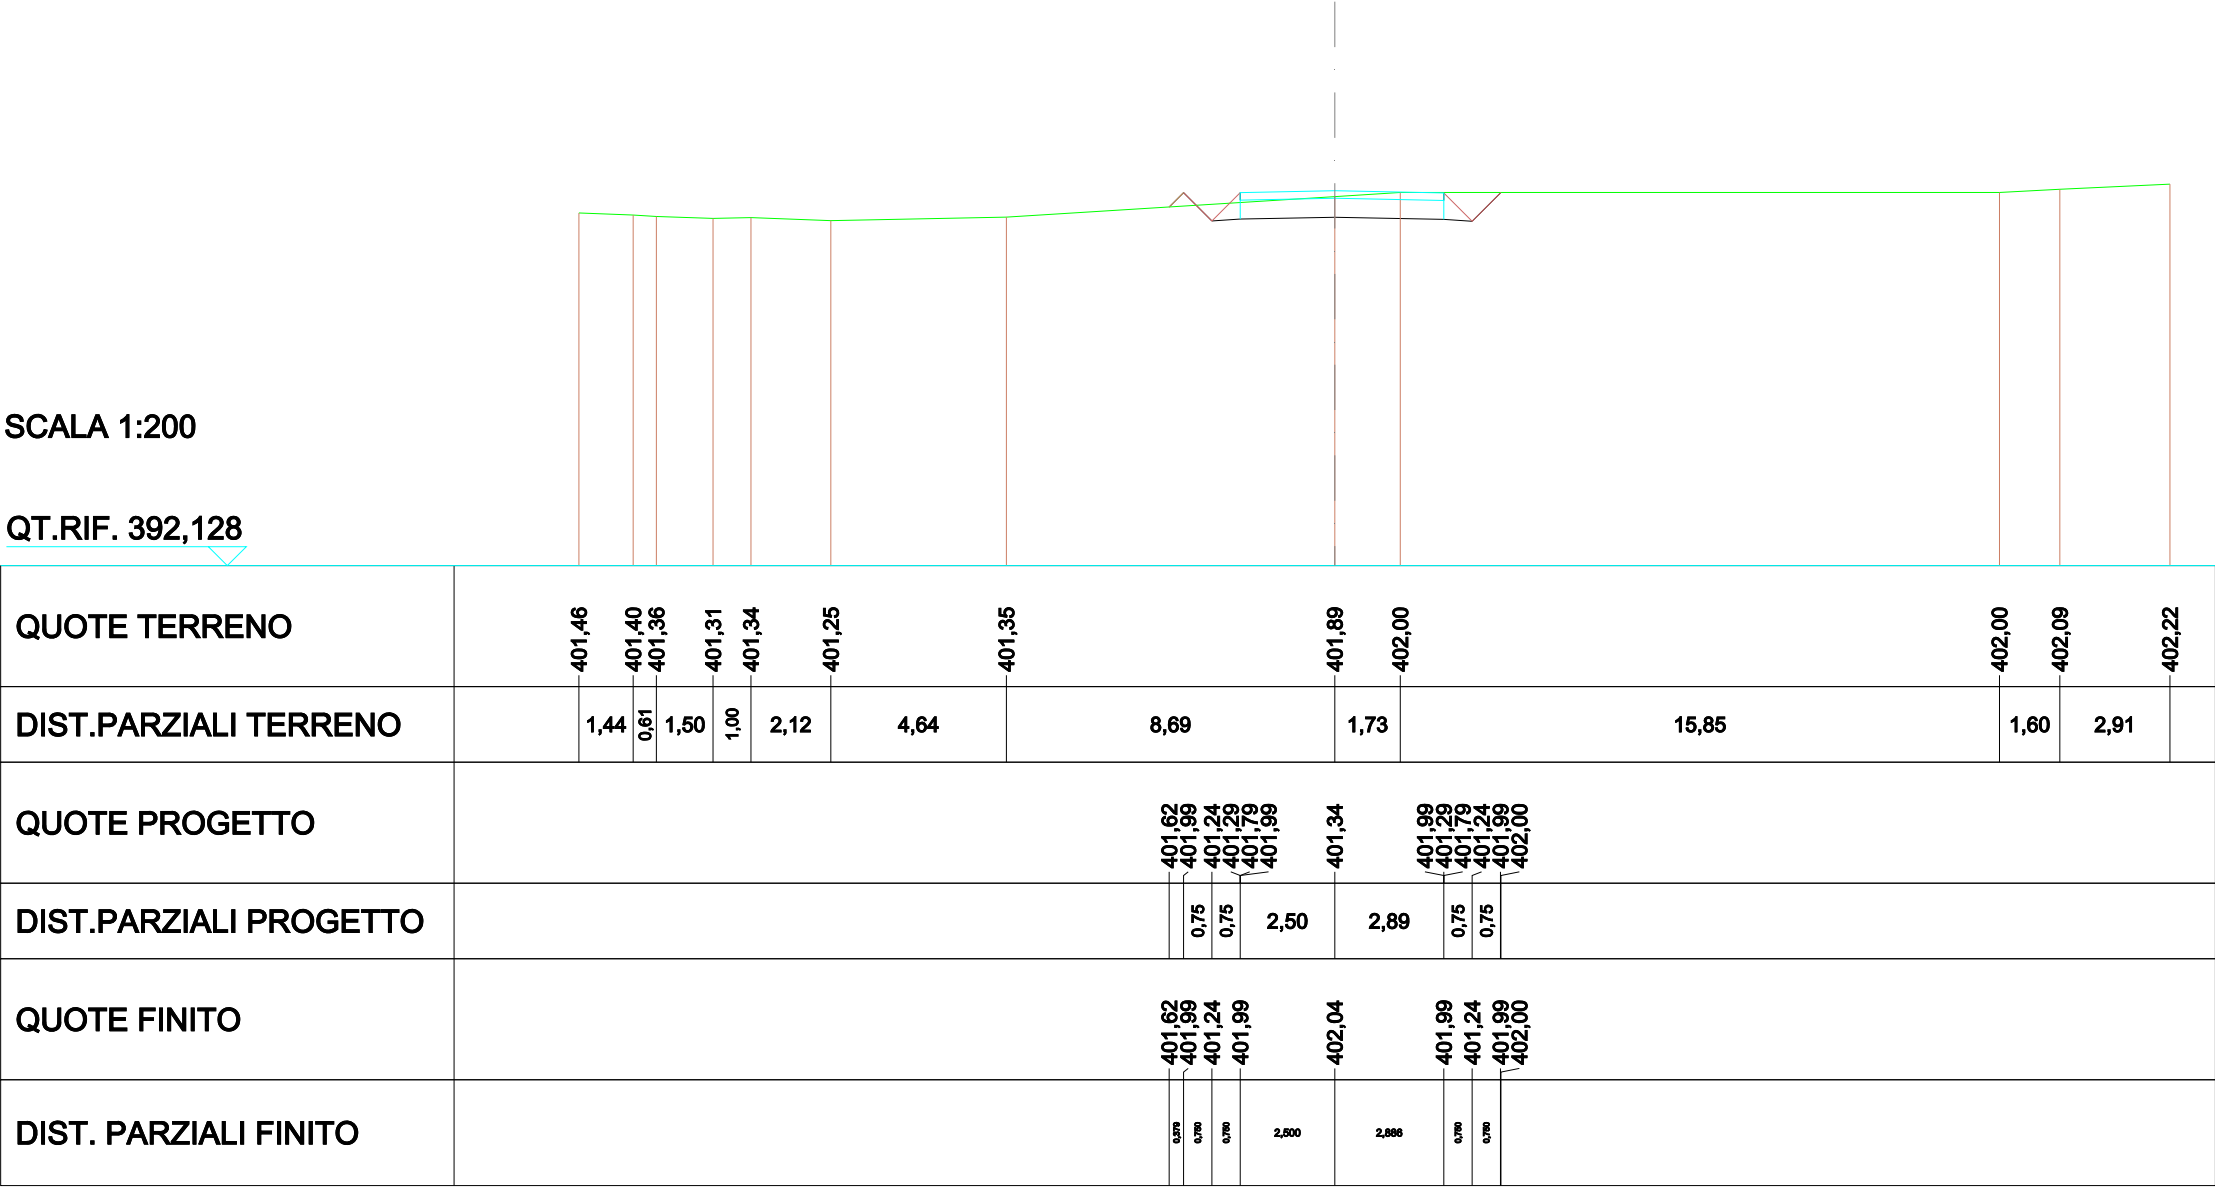


SCAVI E BONIFICHE	
STERRO	4,161m²
RILEVATI	
RILEVATO	0,119m²
TERRENO VEGETALE	0,536m
SOVRASTRUTTURA STRADALE	
STRATO DI USURA	5,000m
CASSONETTO	5,000m

SEZIONE N.: 24
QT. PROGETTO: 402,039
DIST.PROG.: 160,831
DIST.PREC.: 0,463
DIST.SUCC.: 0,098

SCALA 1:200

QT.RIF. 392,141

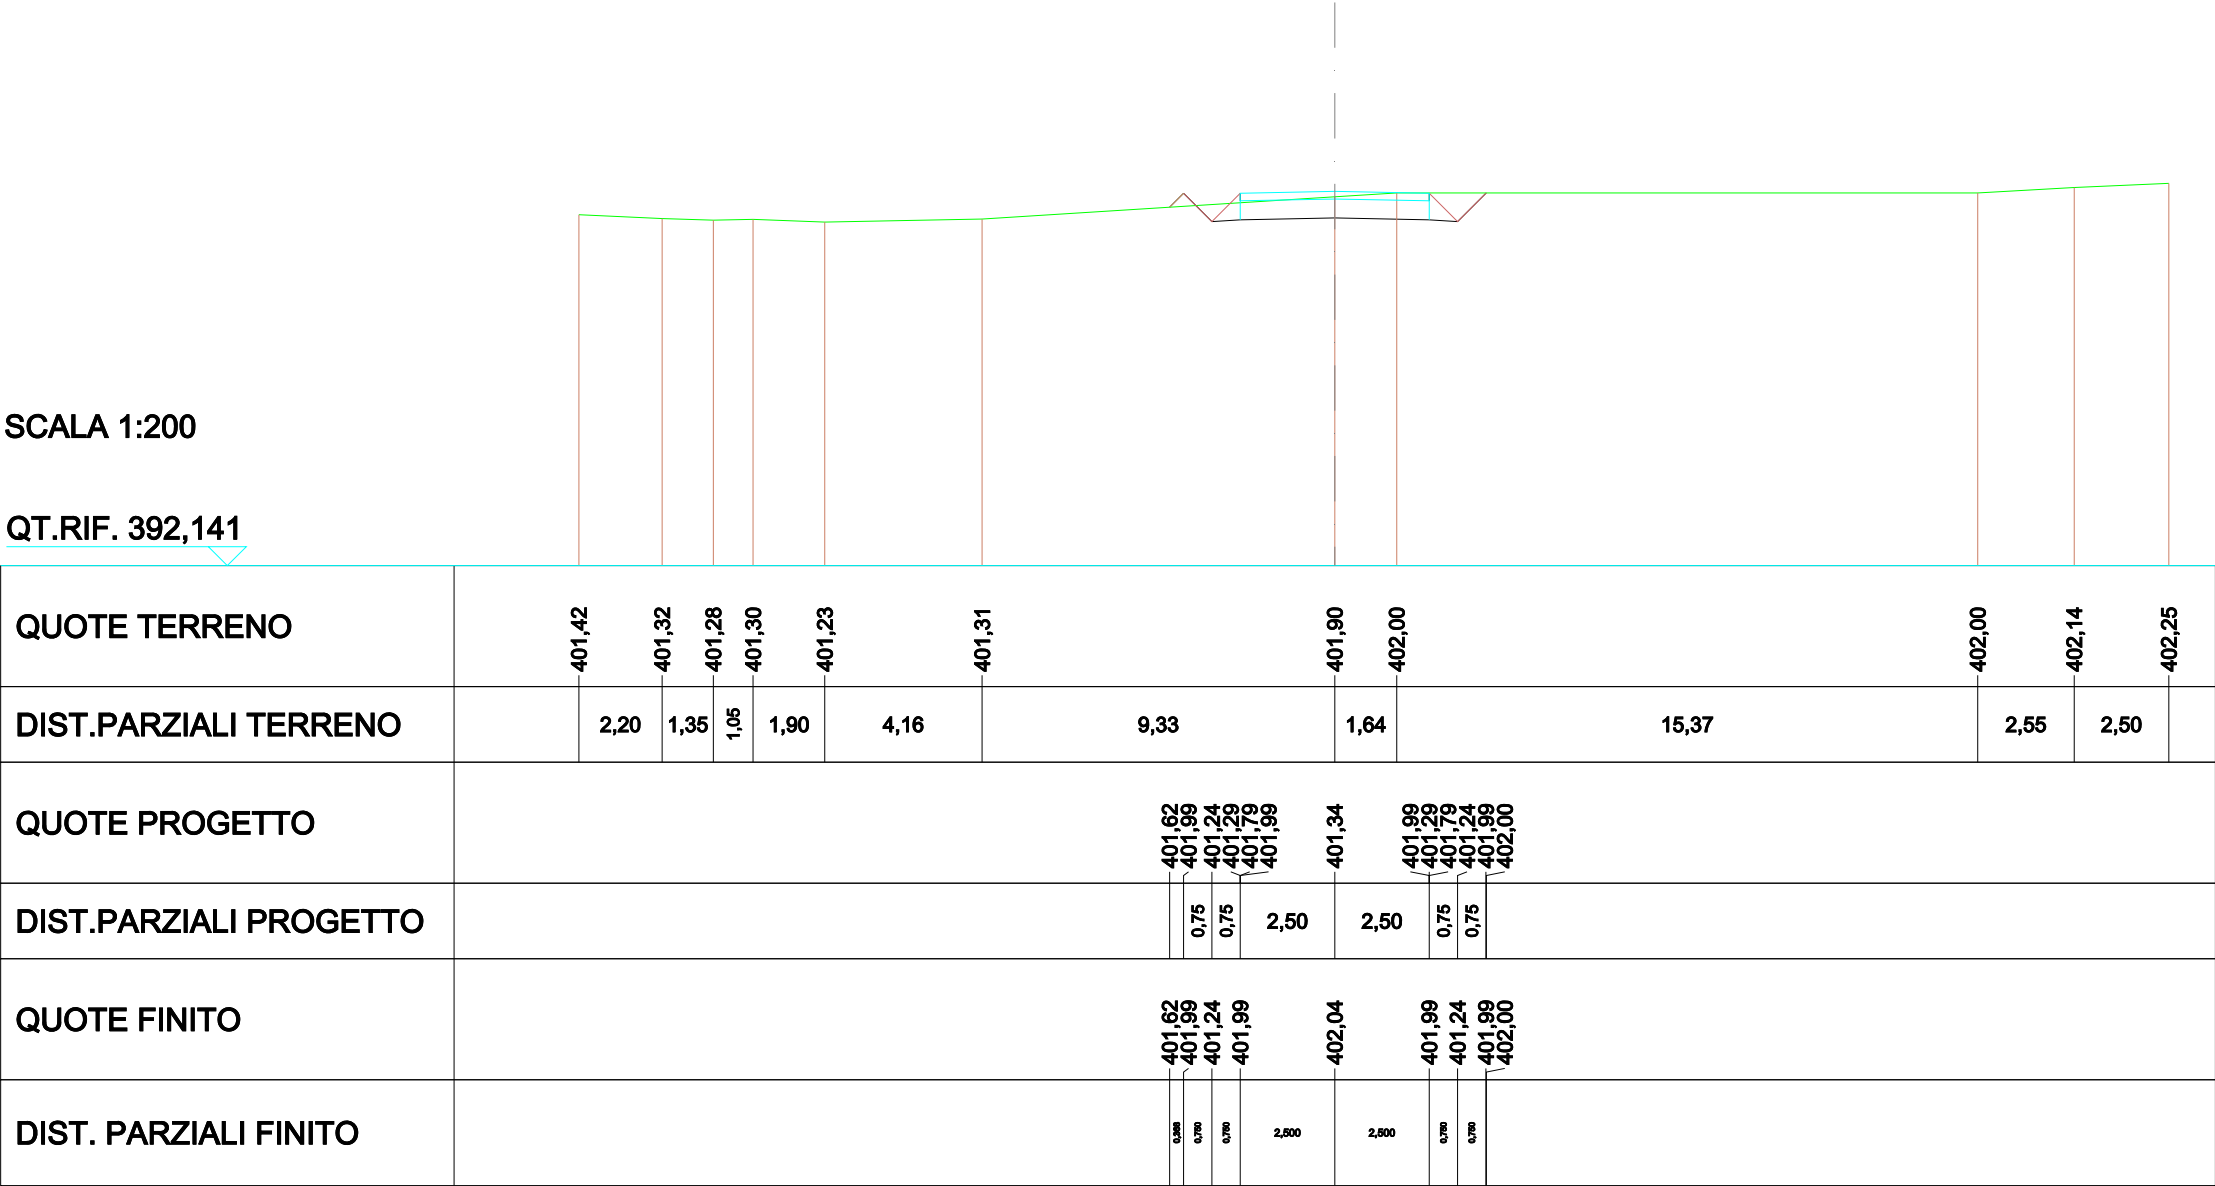


SCAVI E BONIFICHE	
STERRO	4,176m²
RILEVATI	
RILEVATO	0,118m²
TERRENO VEGETALE	0,534m
SOVRASTRUTTURA STRADALE	
STRATO DI USURA	5,000m
CASSONETTO	5,000m

SEZIONE N.: 25
QT. PROGETTO: 402,038
DIST.PROG.: 160,929
DIST.PREC.: 0,098
DIST.SUCC.: 14,071

SCALA 1:200

QT.RIF. 392,144

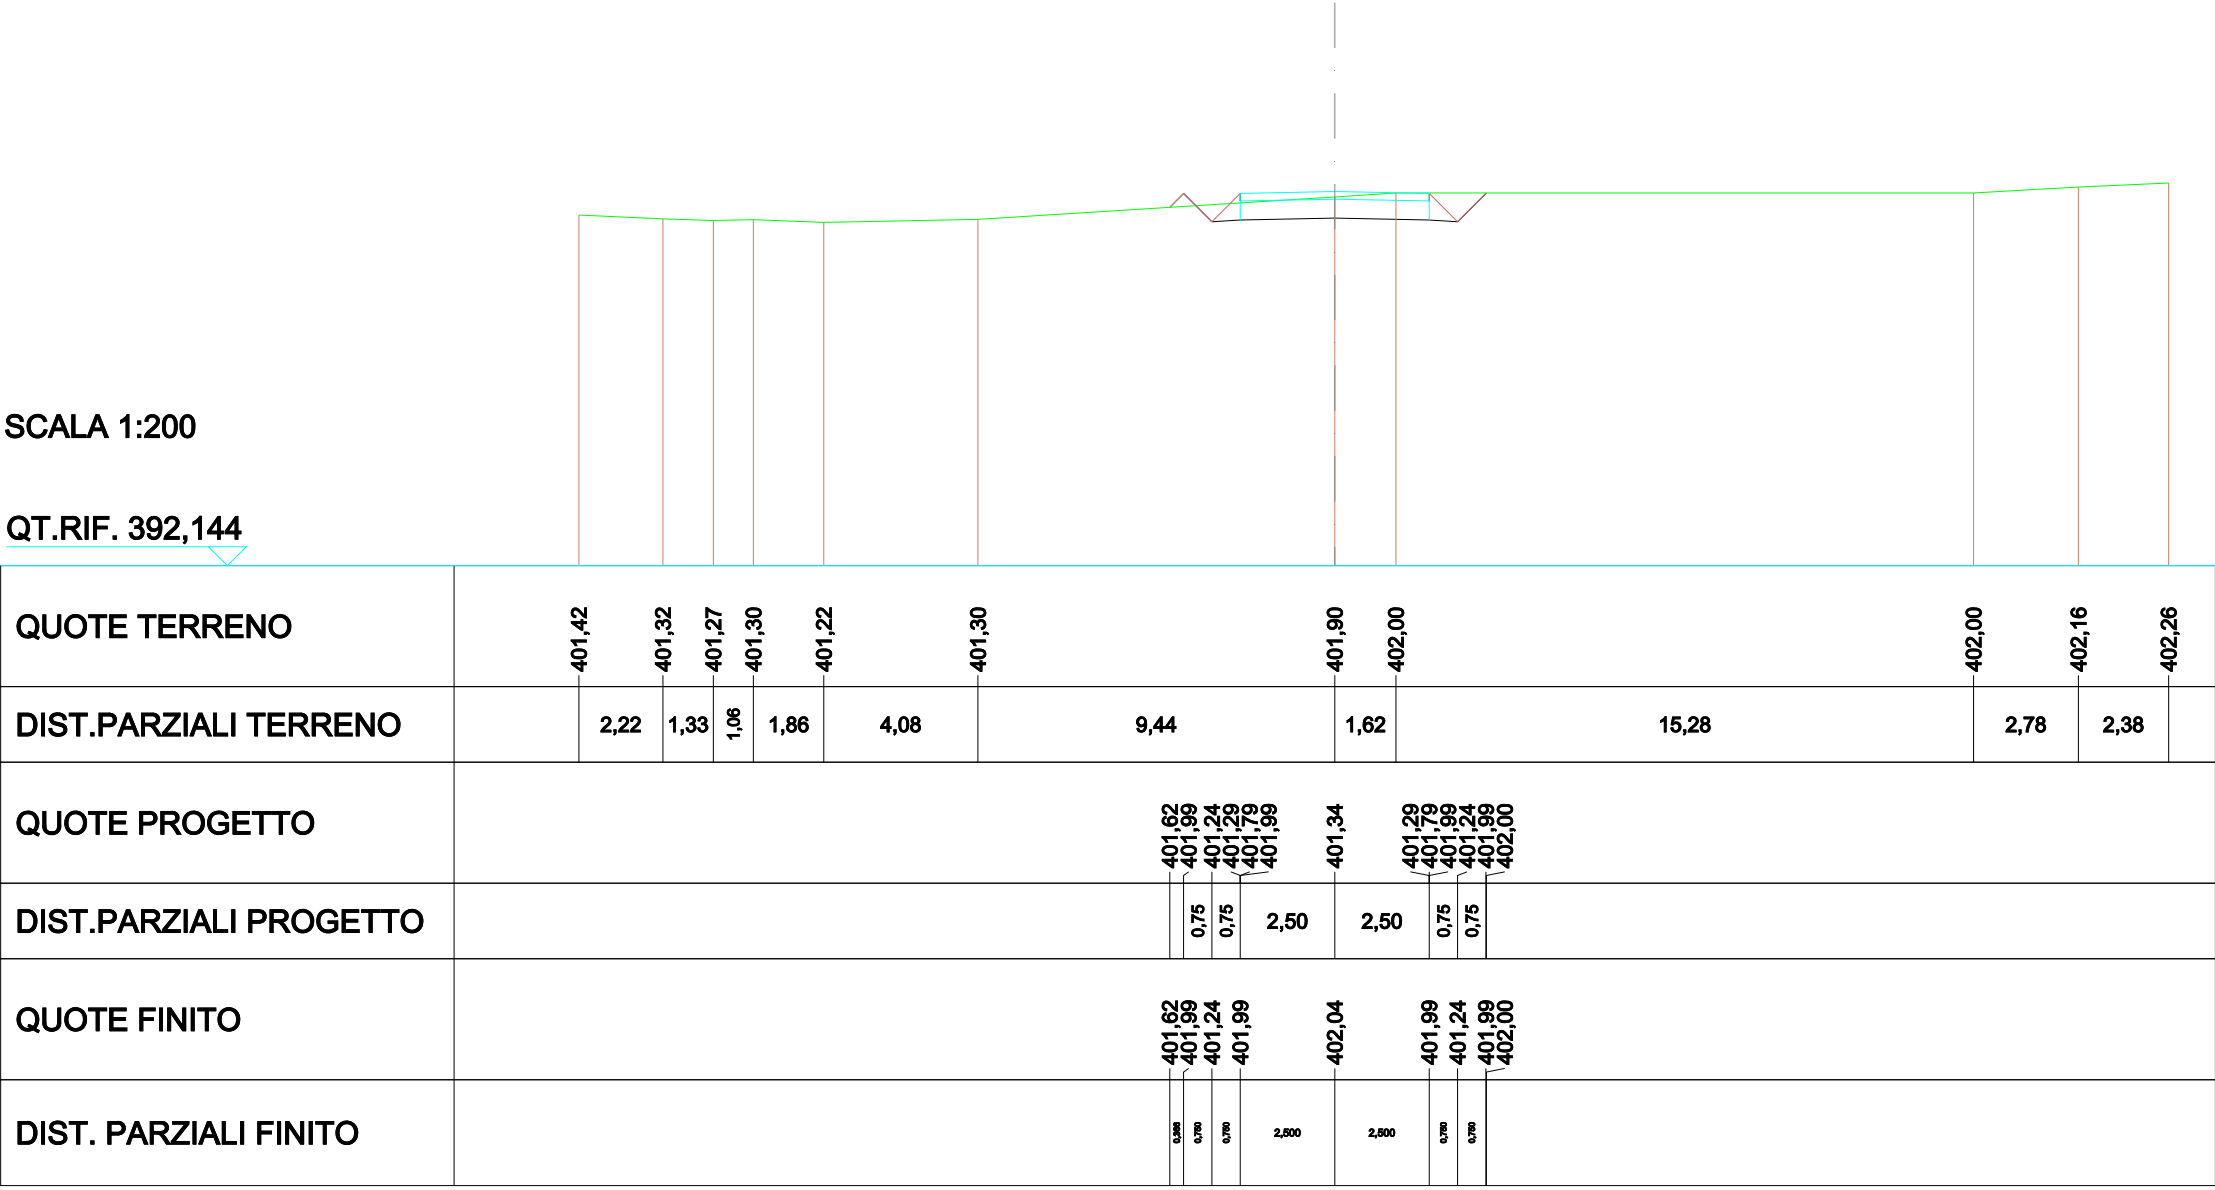


SCAVI E BONIFICHE	
STERRO	5,905m²
RILEVATI	
RILEVATO	0,000m²
TERRENO VEGETALE	0,389m
SOVRASTRUTTURA STRADALE	
STRATO DI USURA	5,000m
CASSONETTO	5,000m

SEZIONE N.: 26
QT. PROGETTO: 402,085
DIST.PROG.: 175,000
DIST.PREC.: 14,071
DIST.SUCC.: 2,445

SCALA 1:200

QT.RIF. 392,440

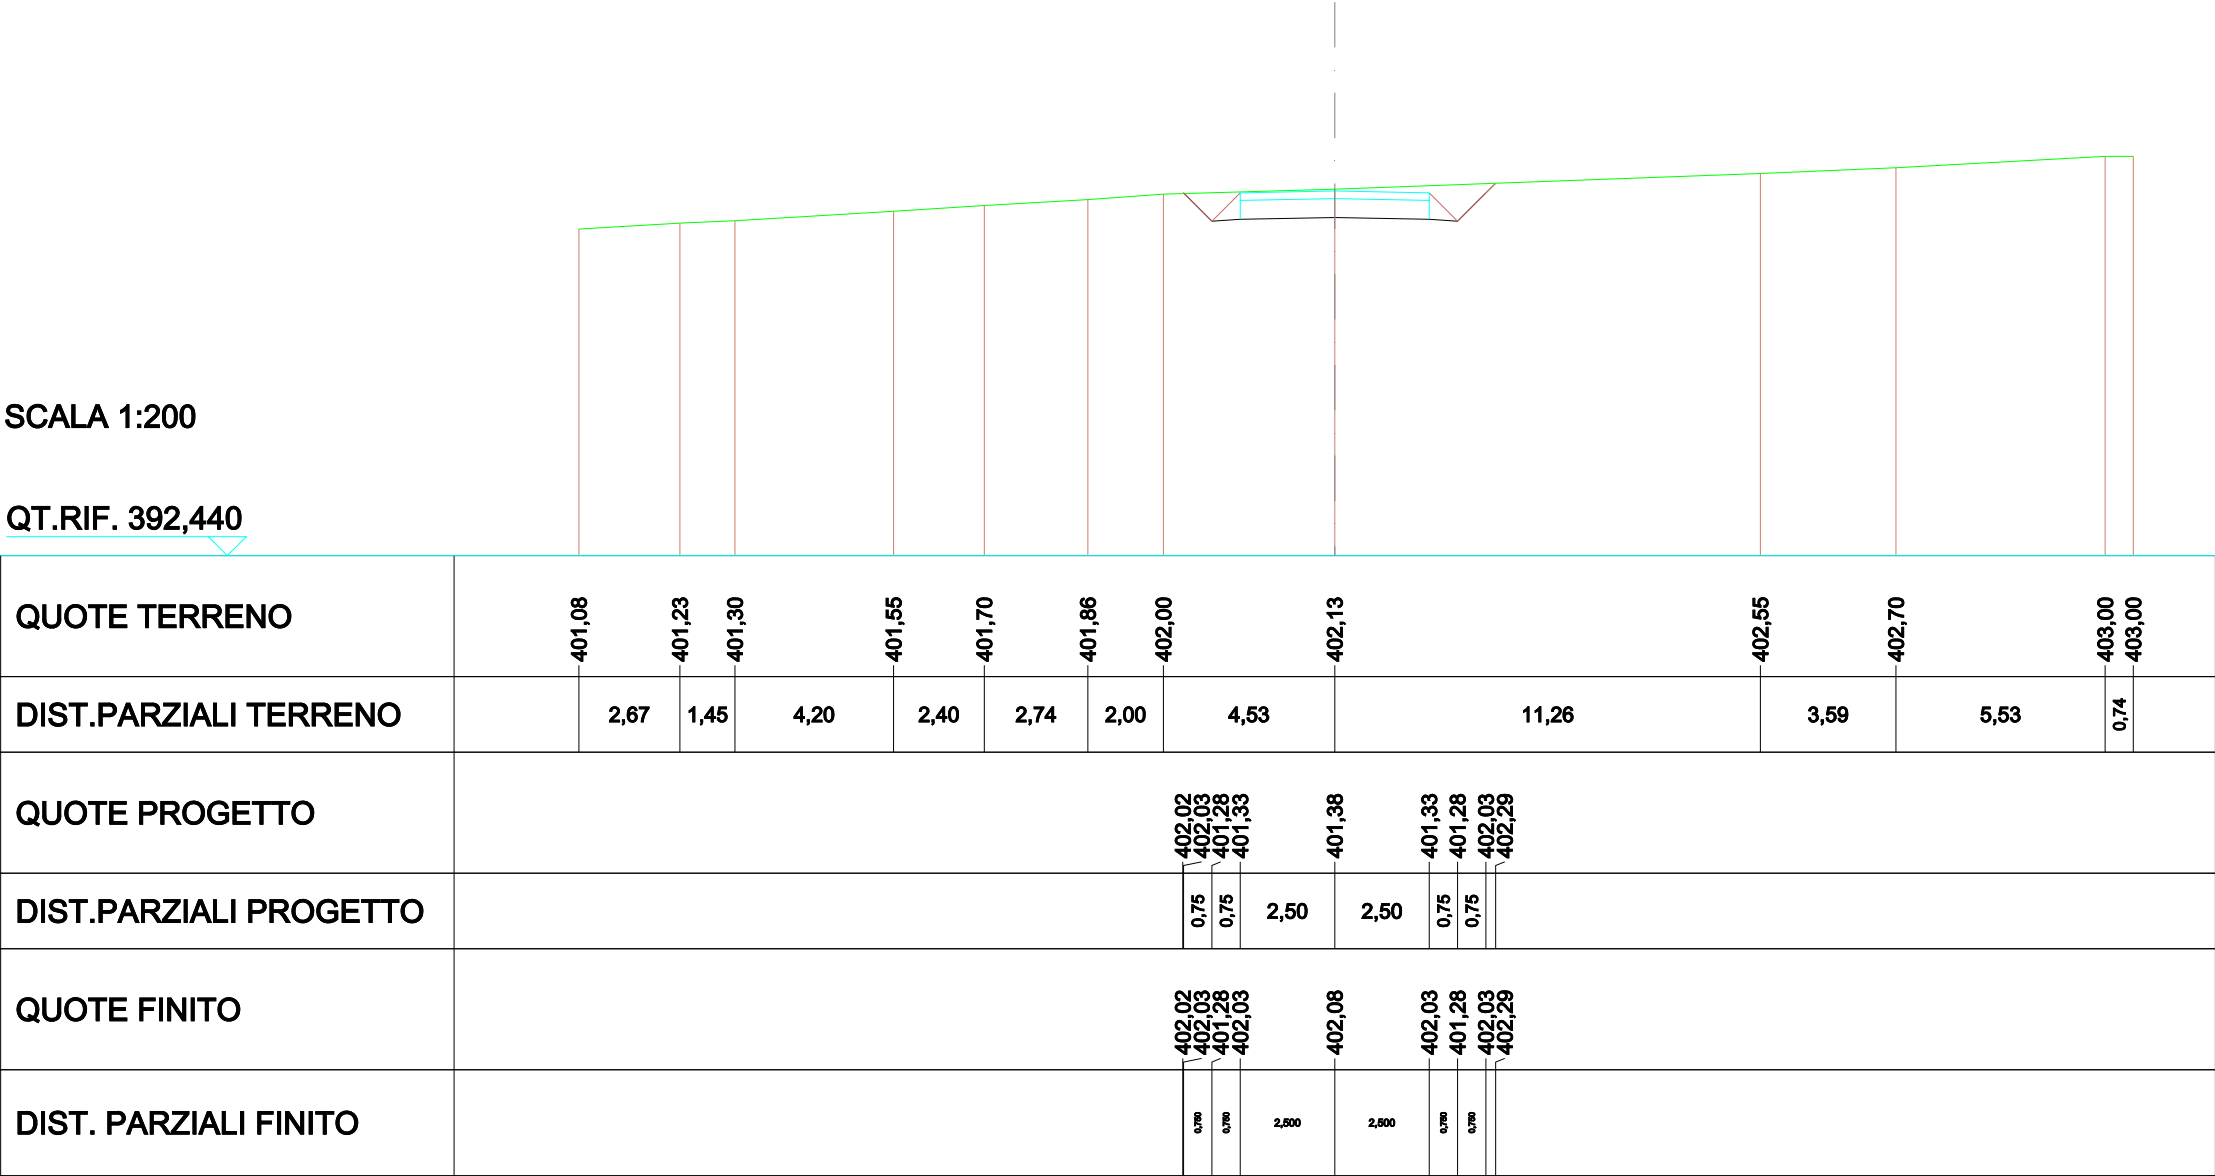


SCAVI E BONIFICHE	
STERRO	6,095m²
RILEVATI	
RILEVATO	0,000m²
TERRENO VEGETALE	0,413m
SOVRASTRUTTURA STRADALE	
STRATO DI USURA	5,000m
CASSONETTO	5,000m

SEZIONE N.: 27
QT. PROGETTO: 402,133
DIST.PROG.: 177,445
DIST.PREC.: 2,445
DIST.SUCC.: 3,829

SCALA 1:200

QT.RIF. 392,495

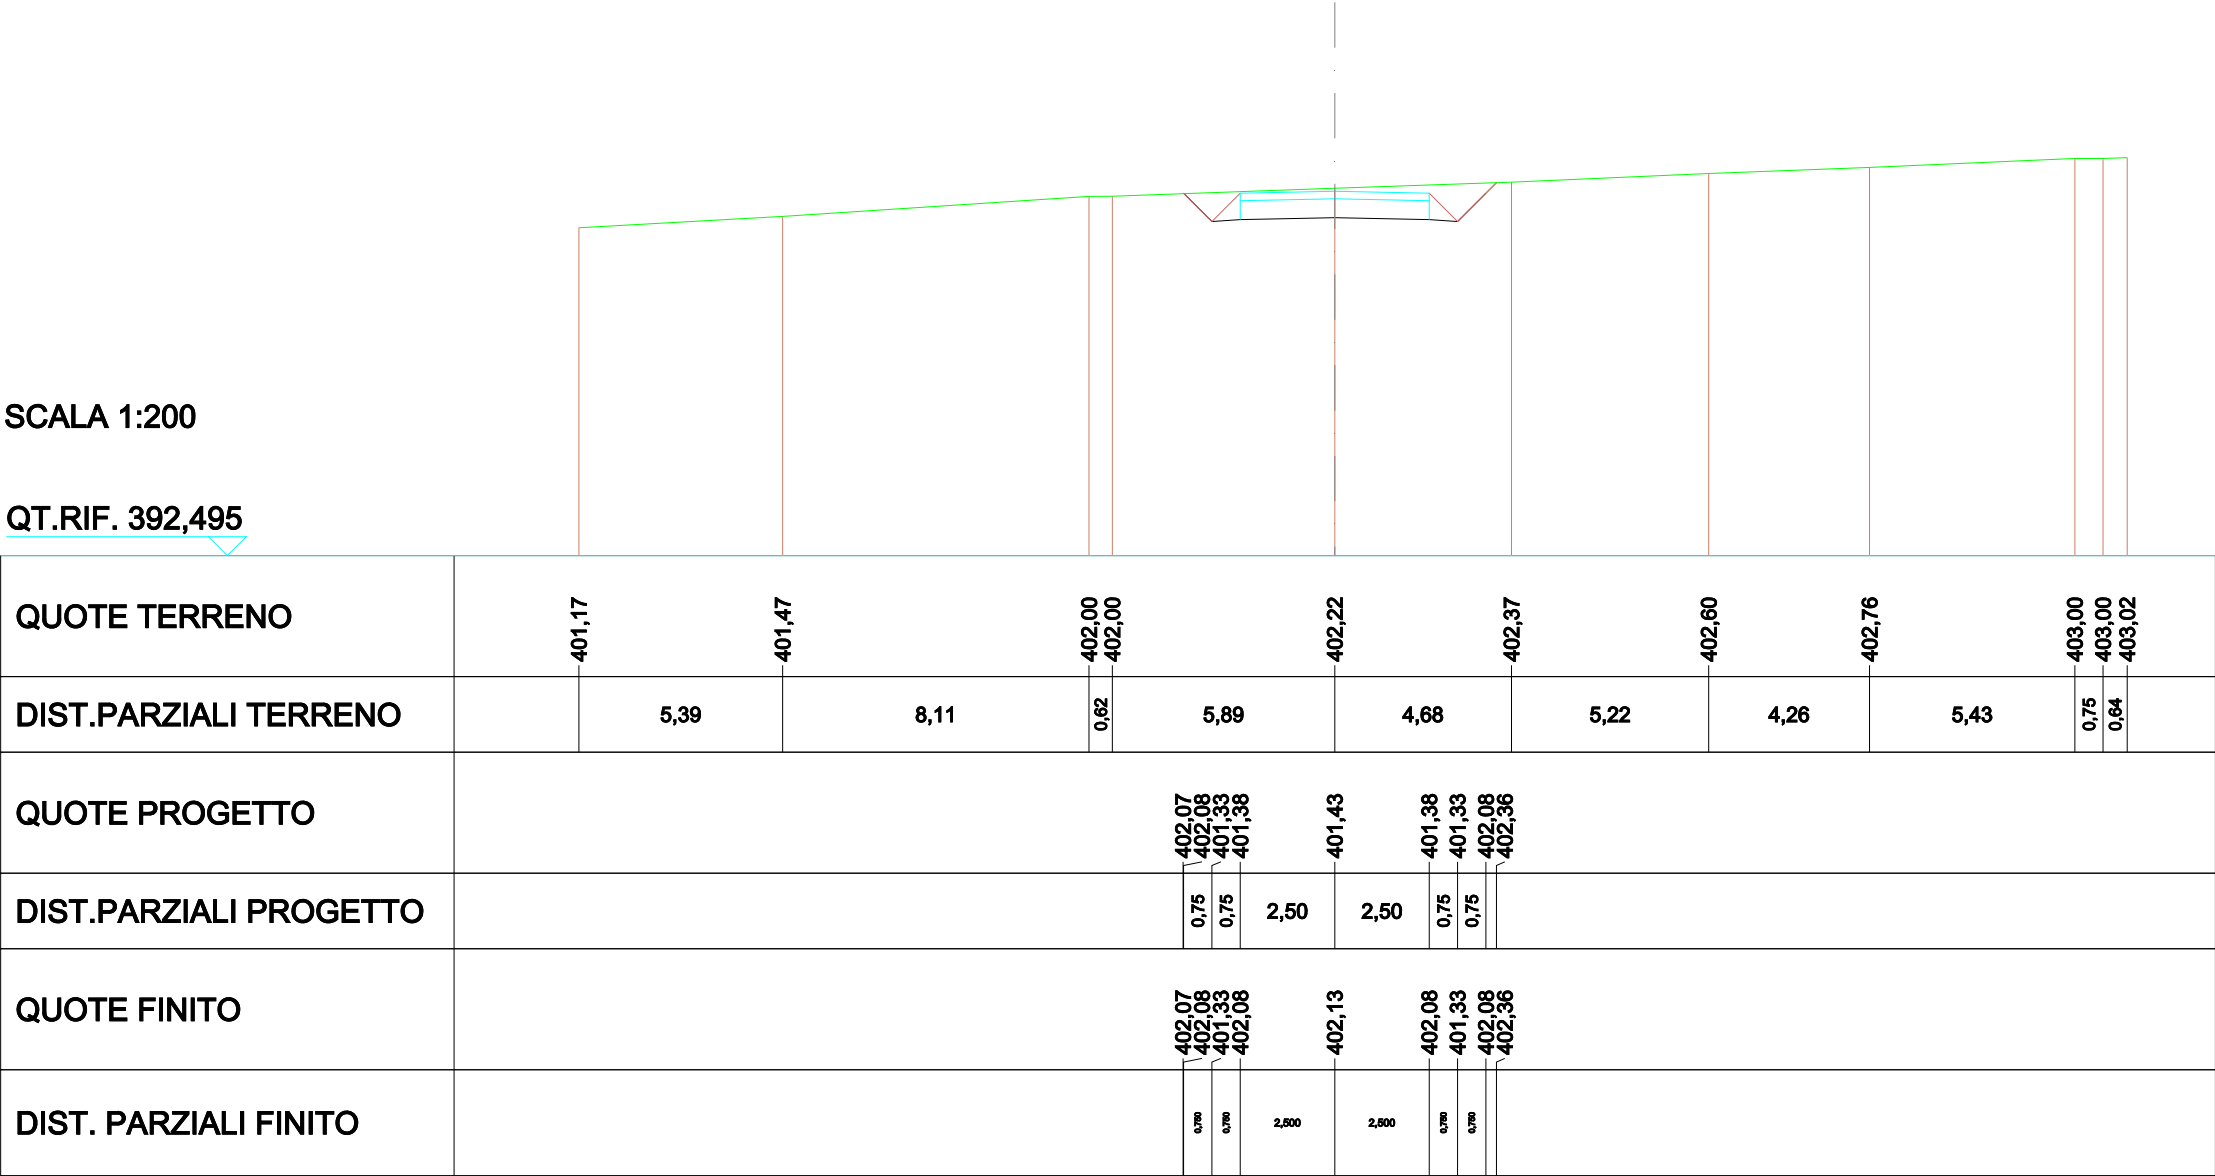


SCAVI E BONIFICHE	
STERRO	6,026m²
RILEVATI	
RILEVATO	0,003m²
TERRENO VEGETALE	0,517m
SOVRASTRUTTURA STRADALE	
STRATO DI USURA	5,000m
CASSONETTO	5,000m

SEZIONE N.: 28
QT. PROGETTO: 402,219
DIST.PROG.: 181,274
DIST.PREC.: 3,829
DIST.SUCC.: 2,441

SCALA 1:200

QT.RIF. 392,565

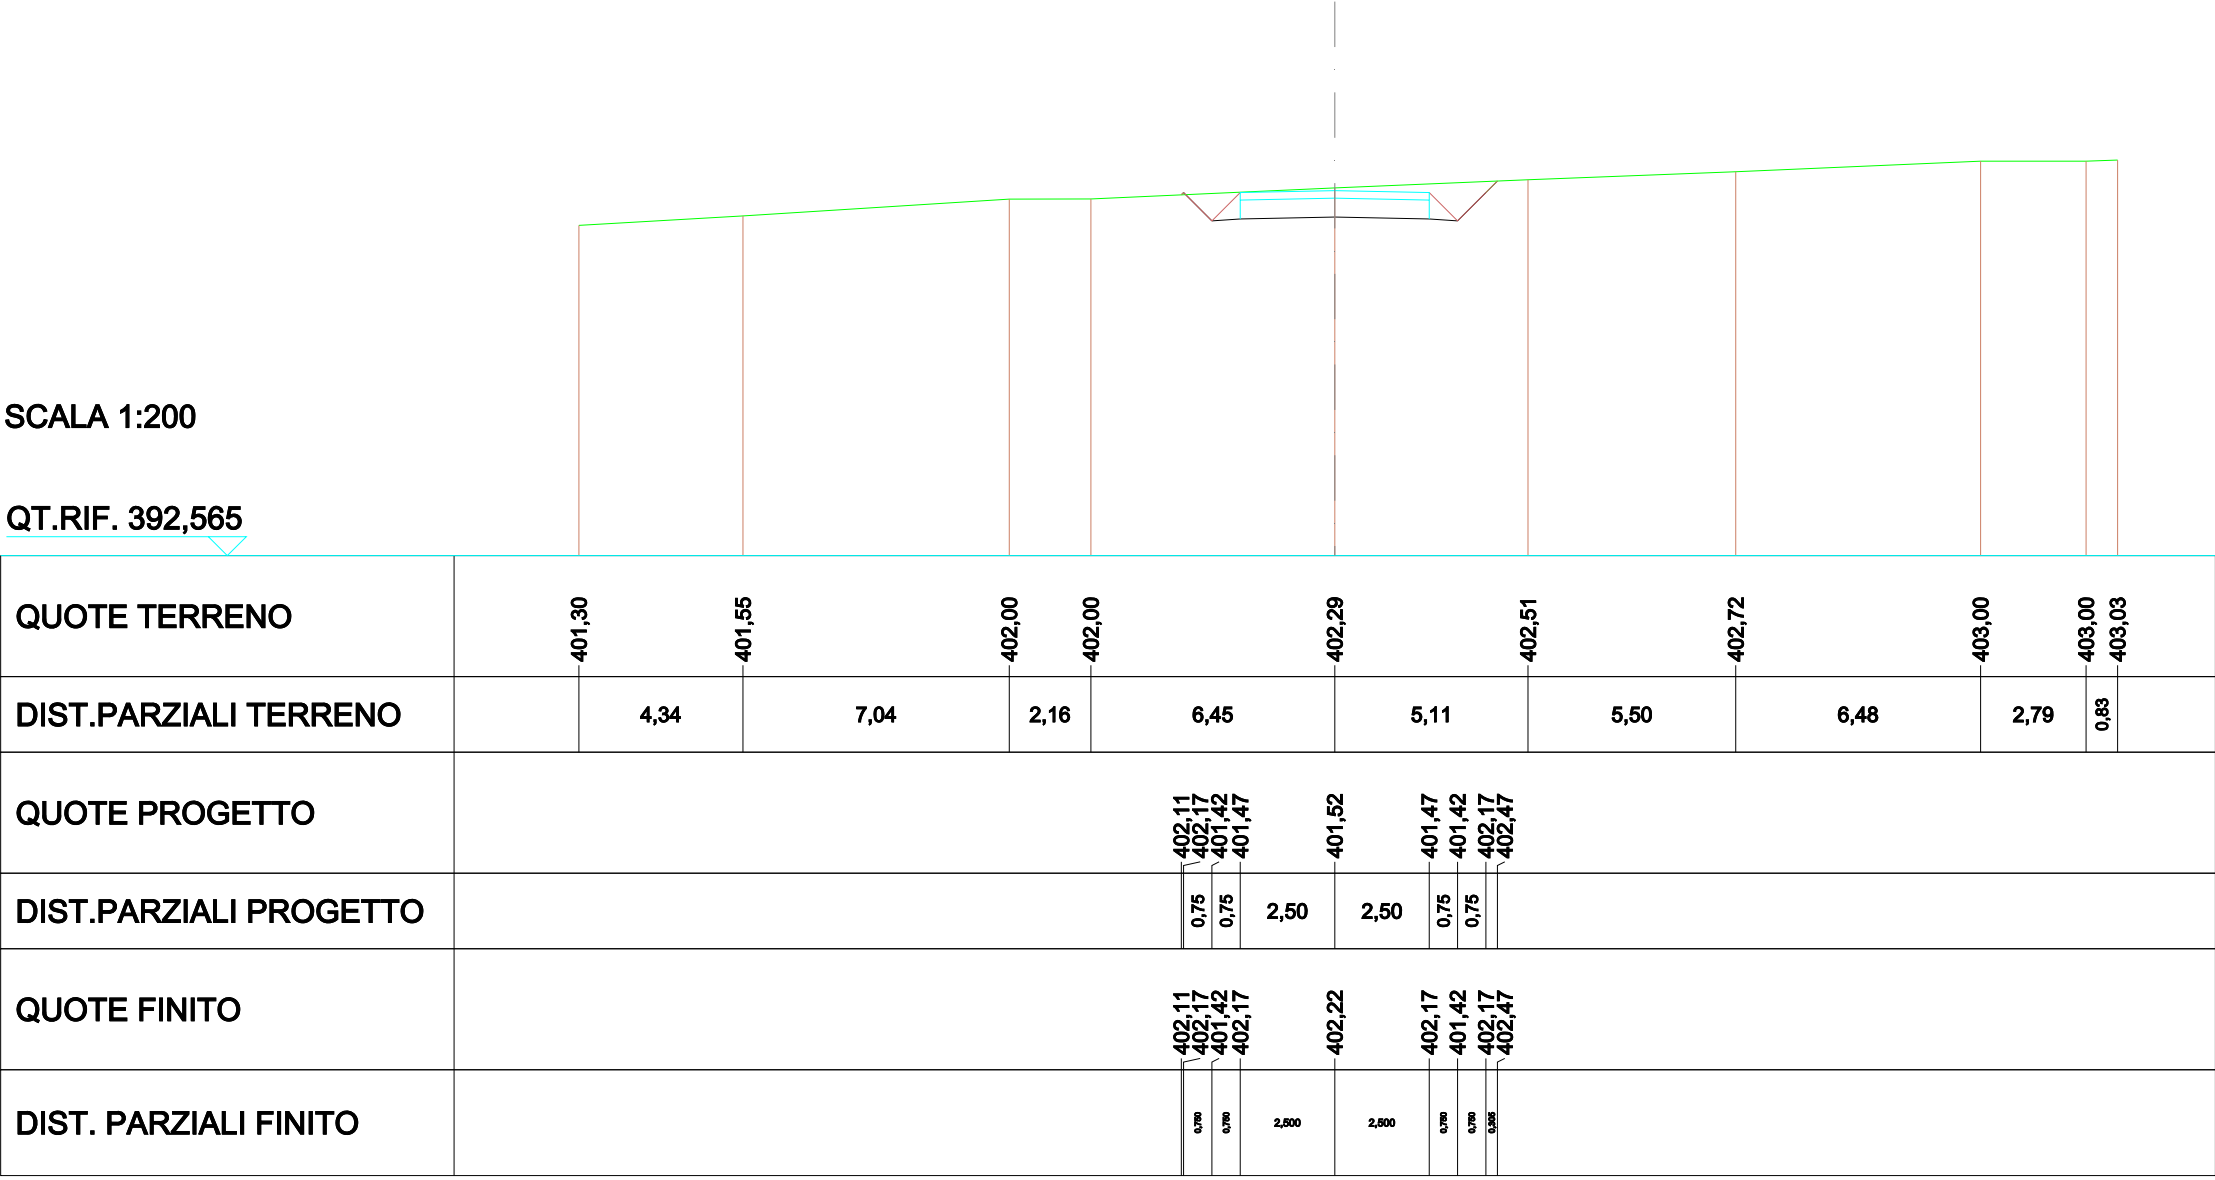


SCAVI E BONIFICHE	
STERRO	5,712m²
RILEVATI	
RILEVATO	0,010m²
TERRENO VEGETALE	0,535m
SOVRASTRUTTURA STRADALE	
STRATO DI USURA	5,000m
CASSONETTO	5,000m

SEZIONE N.: 29
QT. PROGETTO: 402,273
DIST.PROG.: 183,715
DIST.PREC.: 2,441
DIST.SUCC.: 8,911

SCALA 1:200

QT.RIF. 392,599

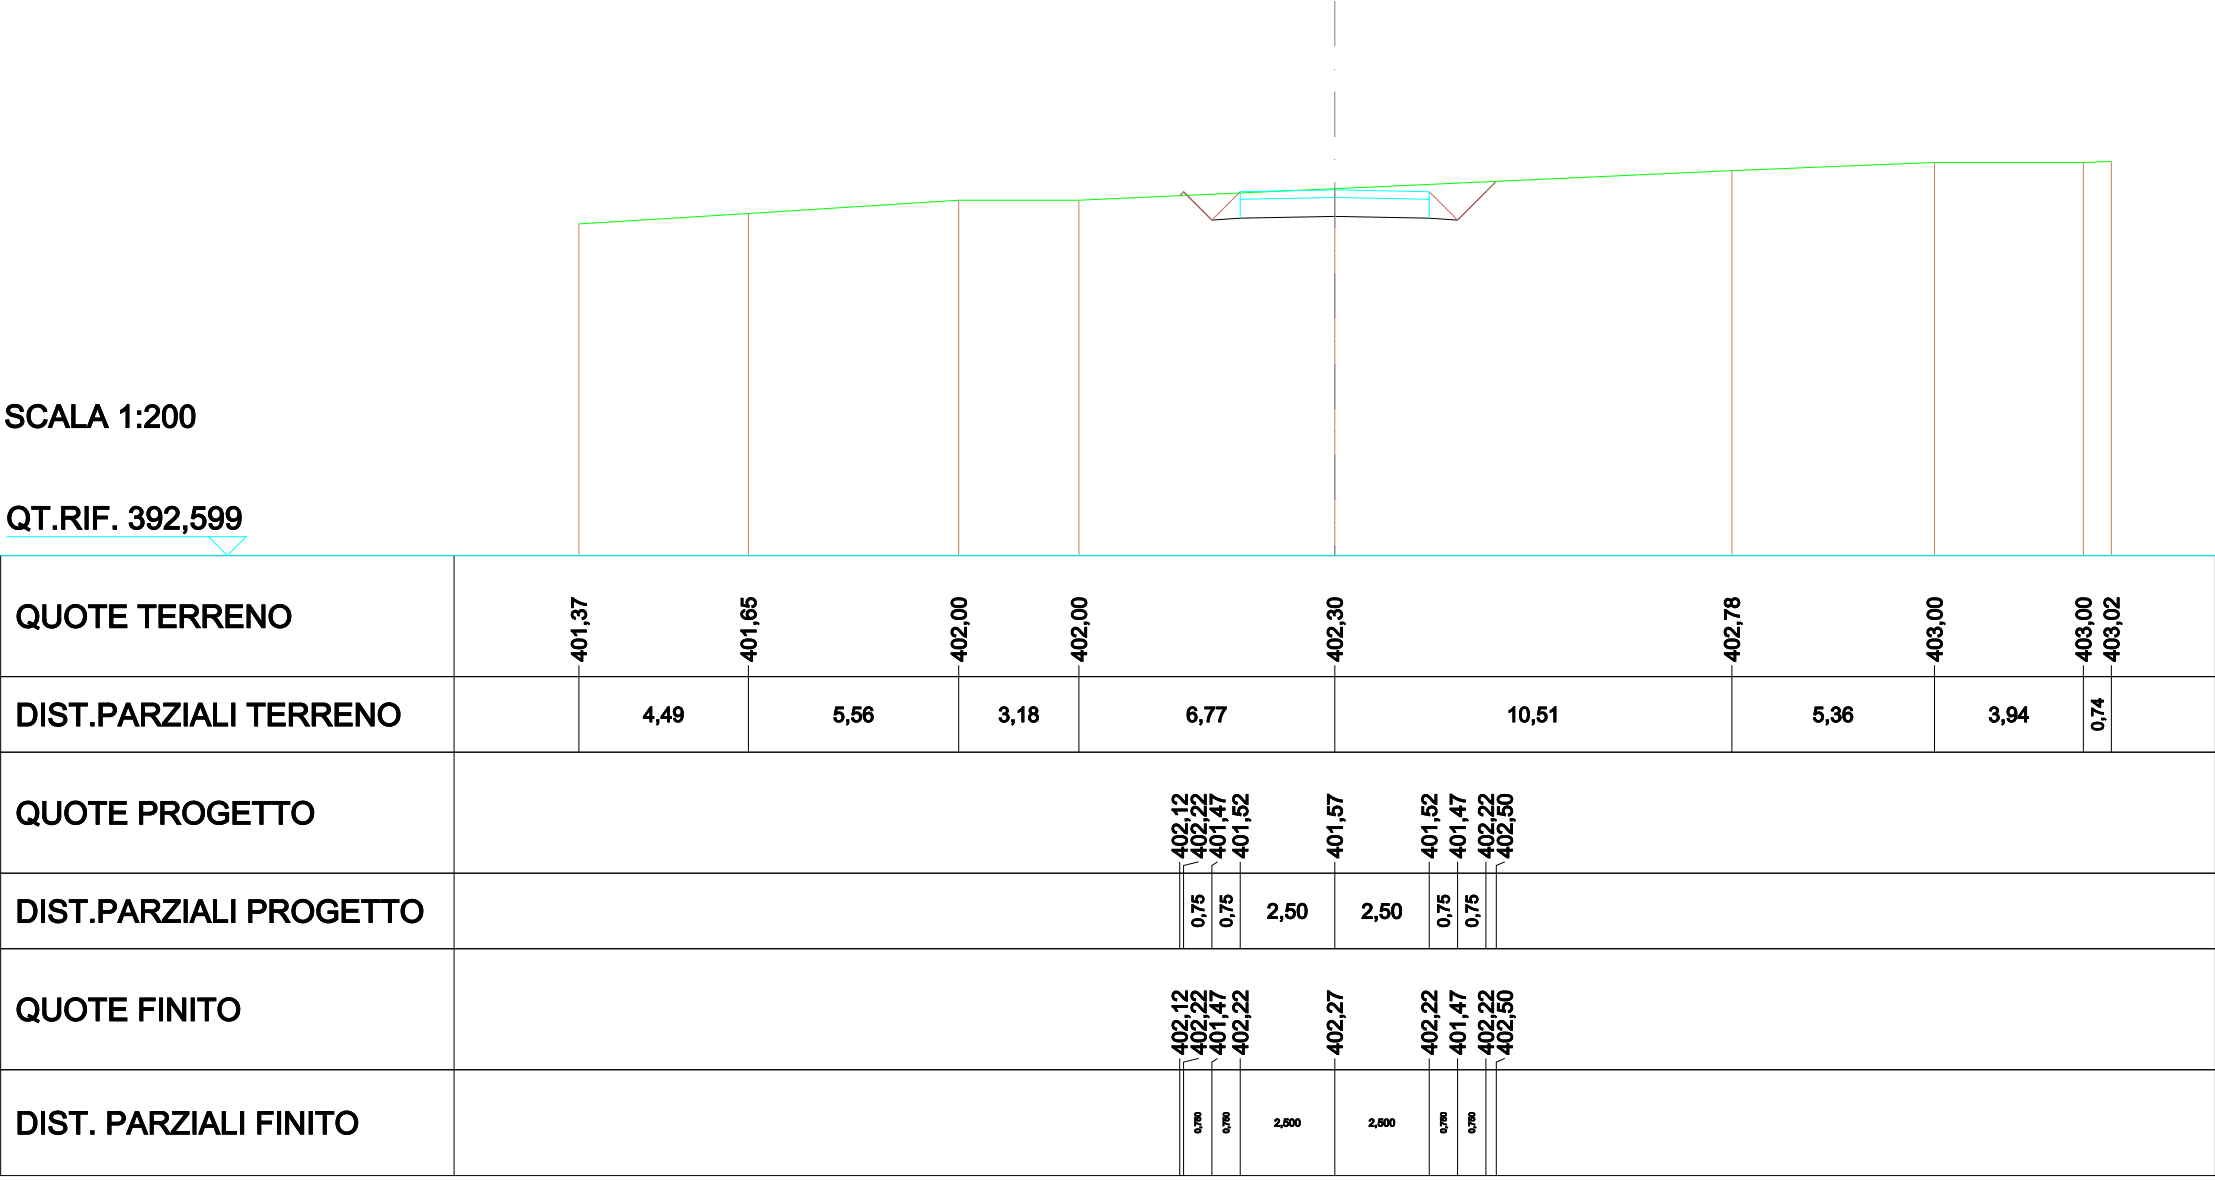


SCAVI E BONIFICHE	
STERRO	5,610m²
RILEVATI	
RILEVATO	0,012m²
TERRENO VEGETALE	0,528m
SOVRASTRUTTURA STRADALE	
STRATO DI USURA	5,000m
CASSONETTO	5,000m

SEZIONE N.: 30
QT. PROGETTO: 402,392
DIST.PROG.: 192,626
DIST.PREC.: 8,911
DIST.SUCC.: 8,911

SCALA 1:200

QT.RIF. 392,665

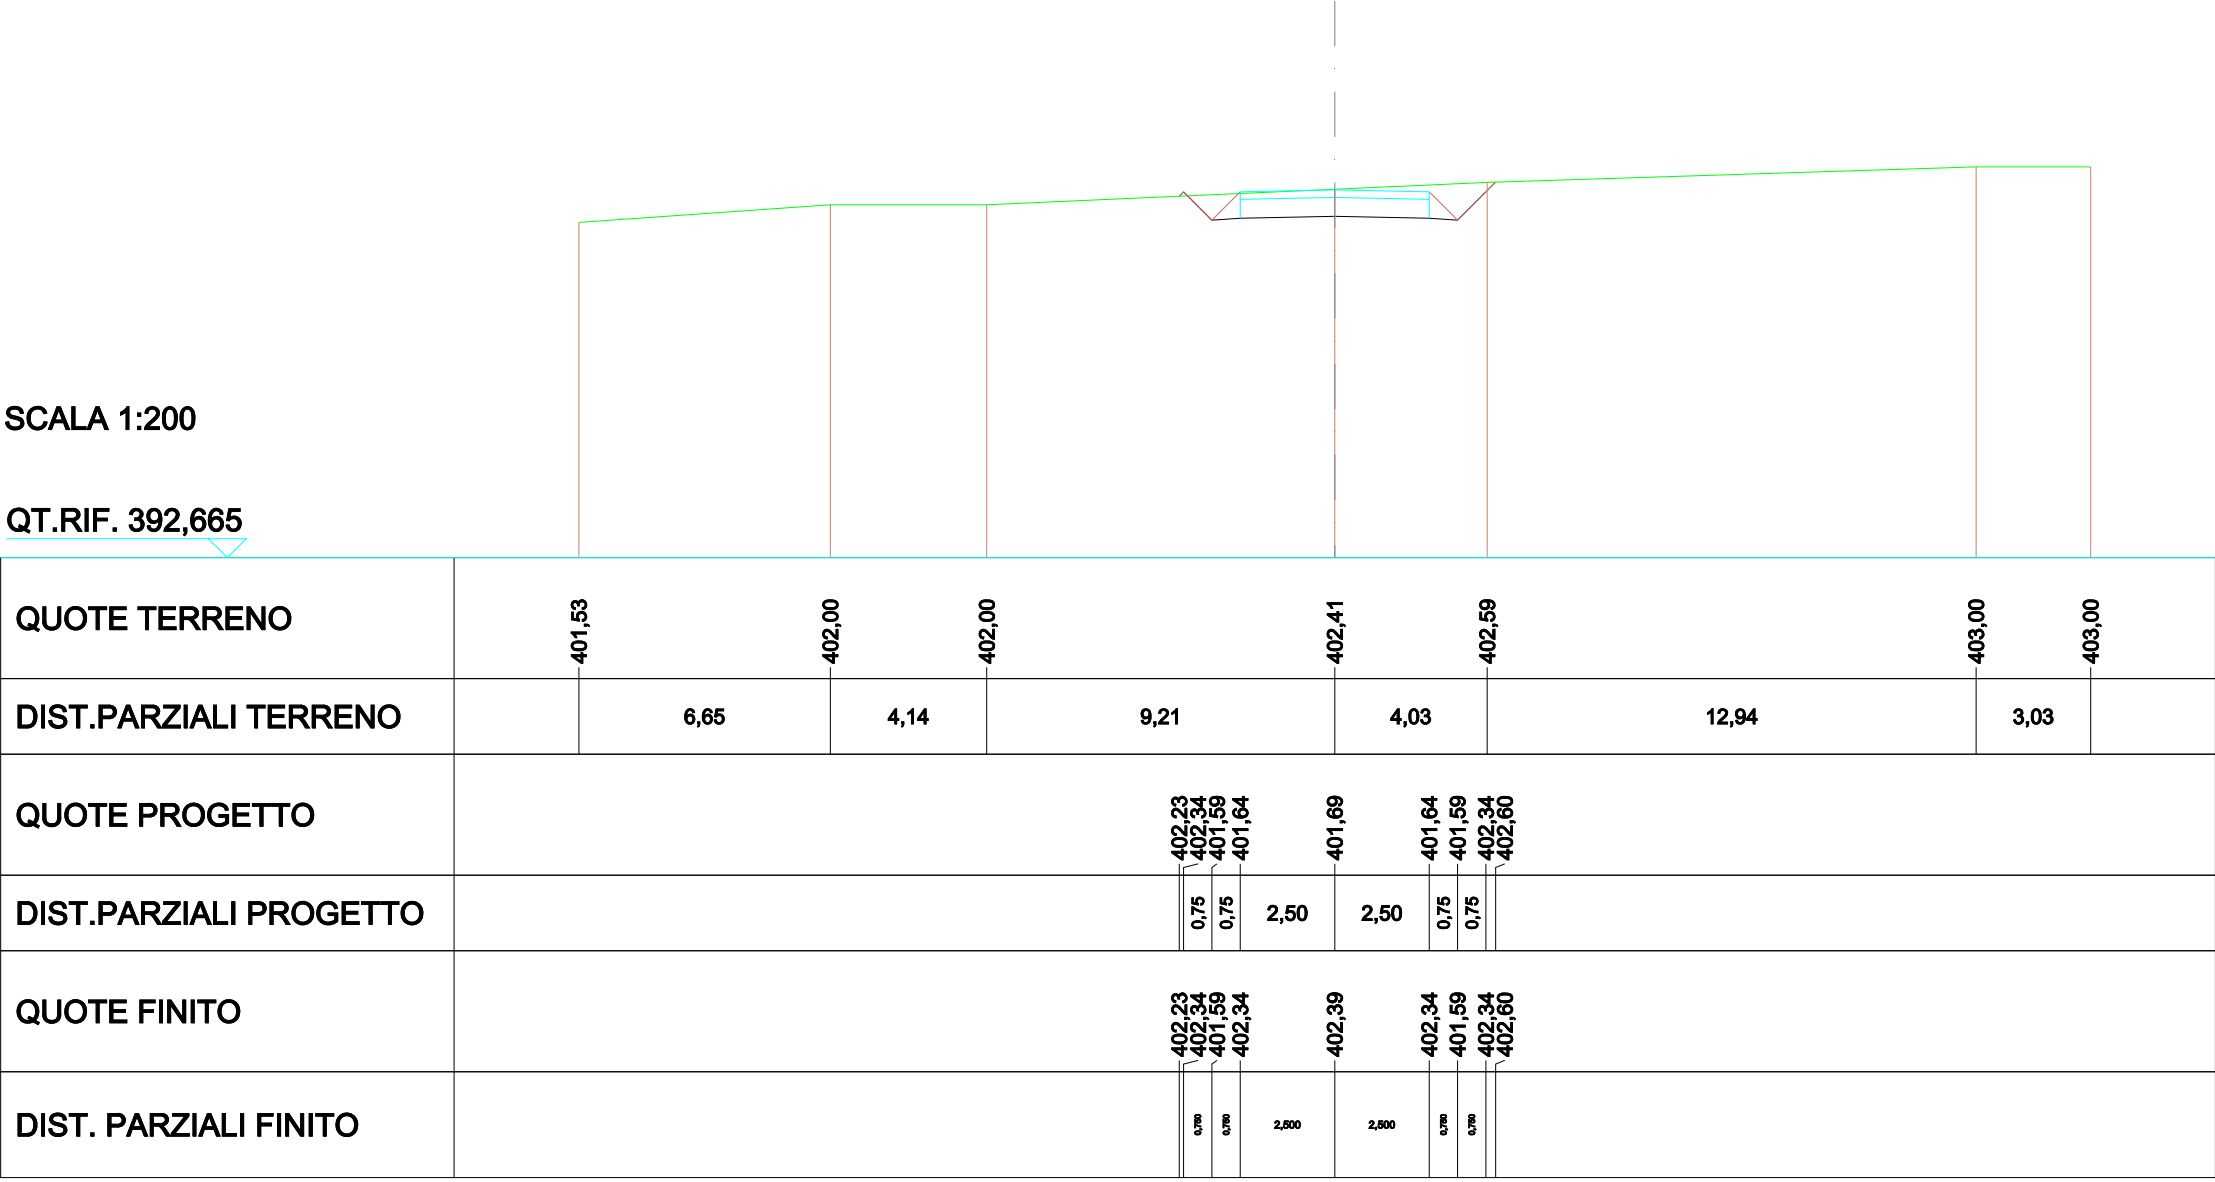


SCAVI E BONIFICHE	
STERRO	4,976m²
RILEVATI	
RILEVATO	0,017m²
TERRENO VEGETALE	0,355m
SOVRASTRUTTURA STRADALE	
STRATO DI USURA	5,000m
CASSONETTO	5,000m

SEZIONE N.: 31
QT. PROGETTO: 402,352
DIST.PROG.: 201,537
DIST.PREC.: 8,911
DIST.SUCC.: 0,180

SCALA 1:200

QT.RIF. 392,601

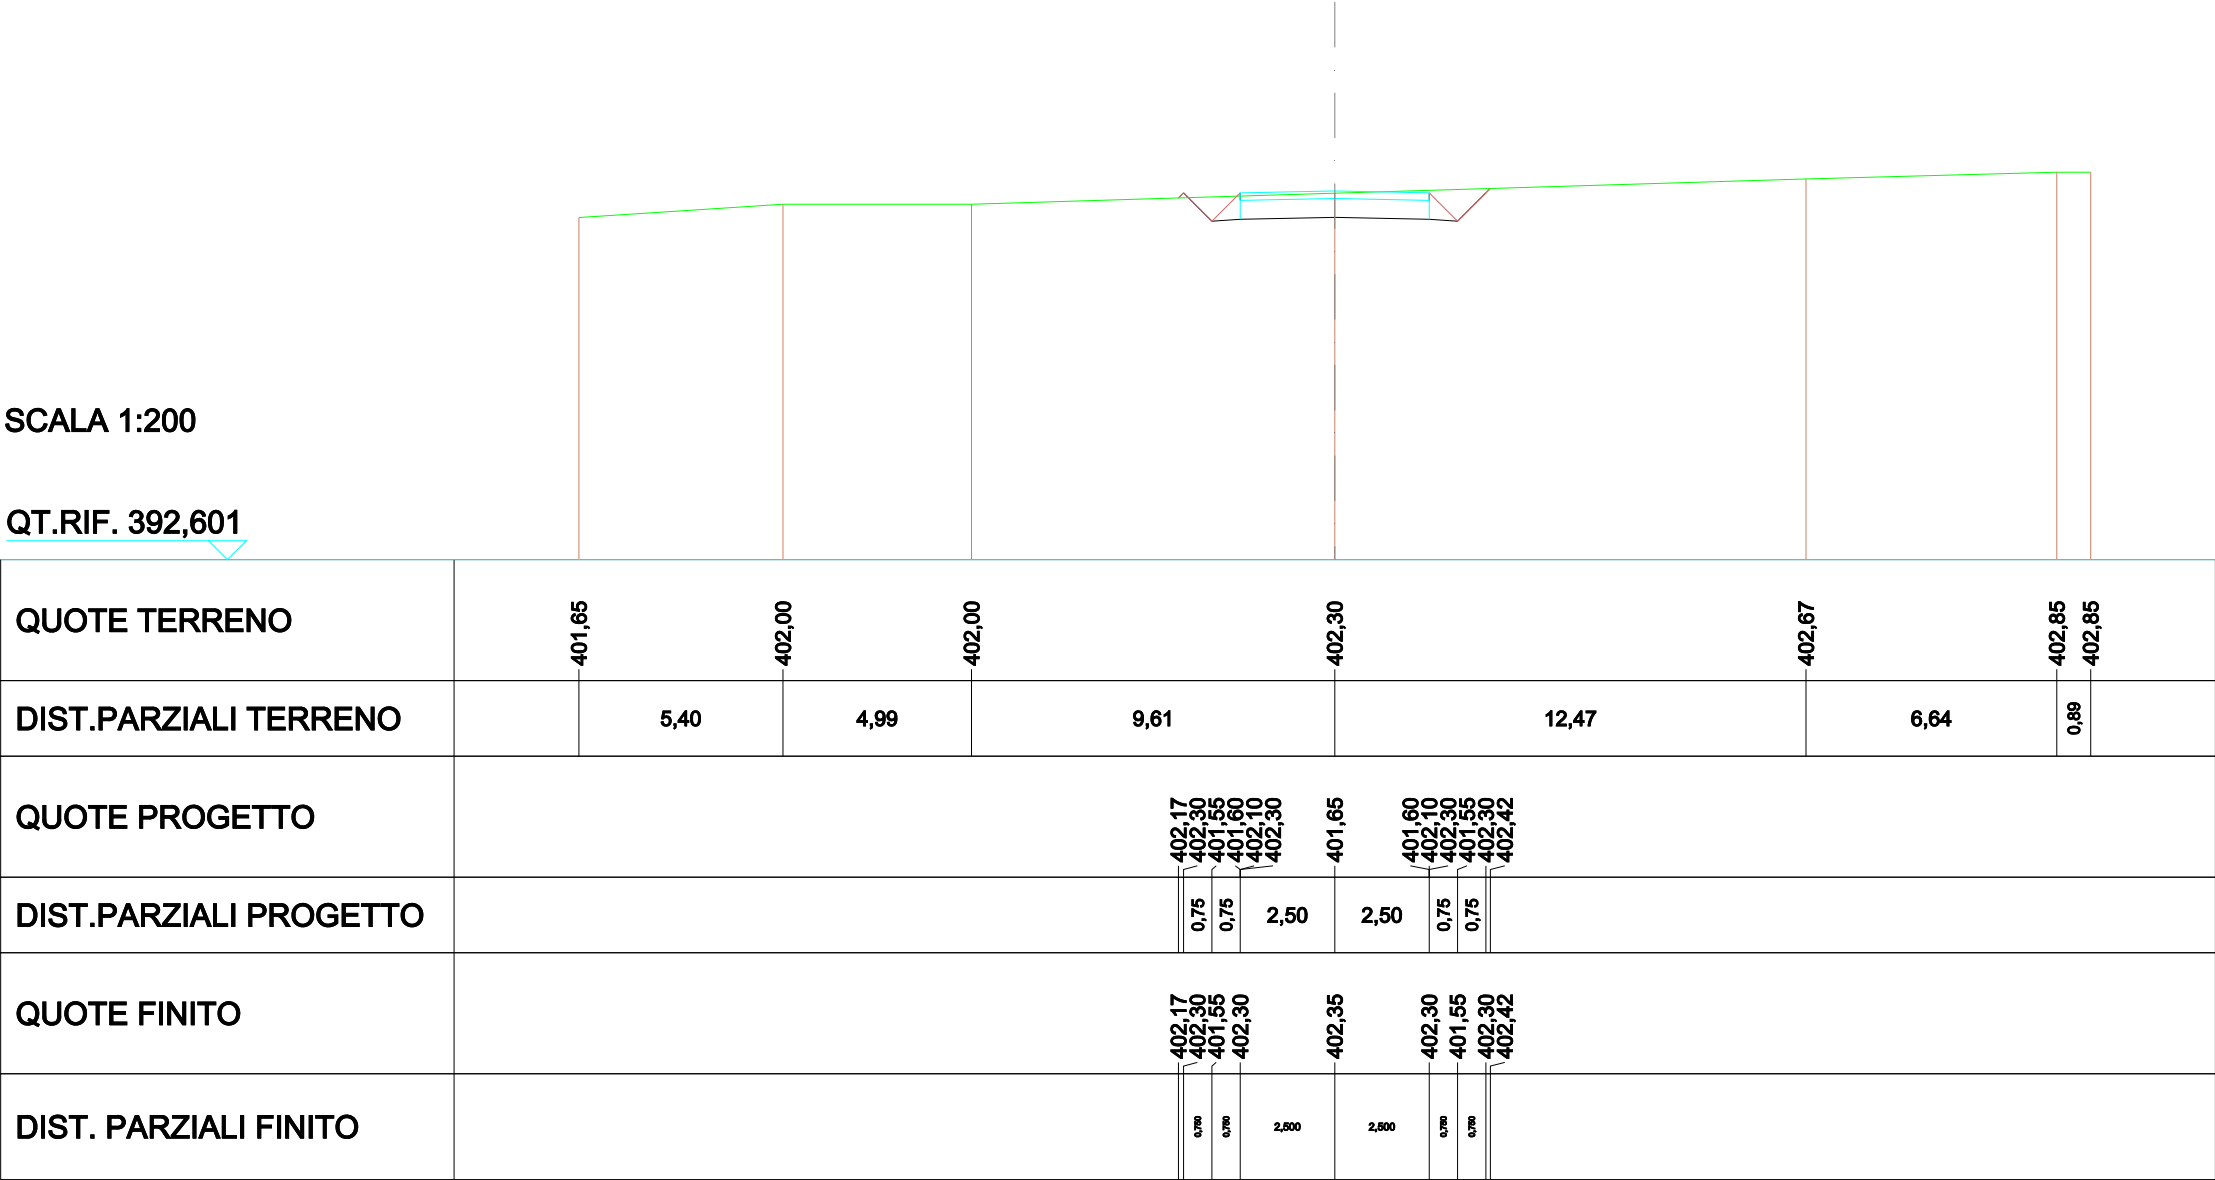


SCAVI E BONIFICHE	
STERRO	4,985m²
RILEVATI	
RILEVATO	0,017m²
TERRENO VEGETALE	0,355m
SOVRASTRUTTURA STRADALE	
STRATO DI USURA	5,000m
CASSONETTO	5,000m

SEZIONE N.: 32
QT. PROGETTO: 402,350
DIST.PROG.: 201,717
DIST.PREC.: 0,180
DIST.SUCC.: 23,283

SCALA 1:200

QT.RIF. 392,595

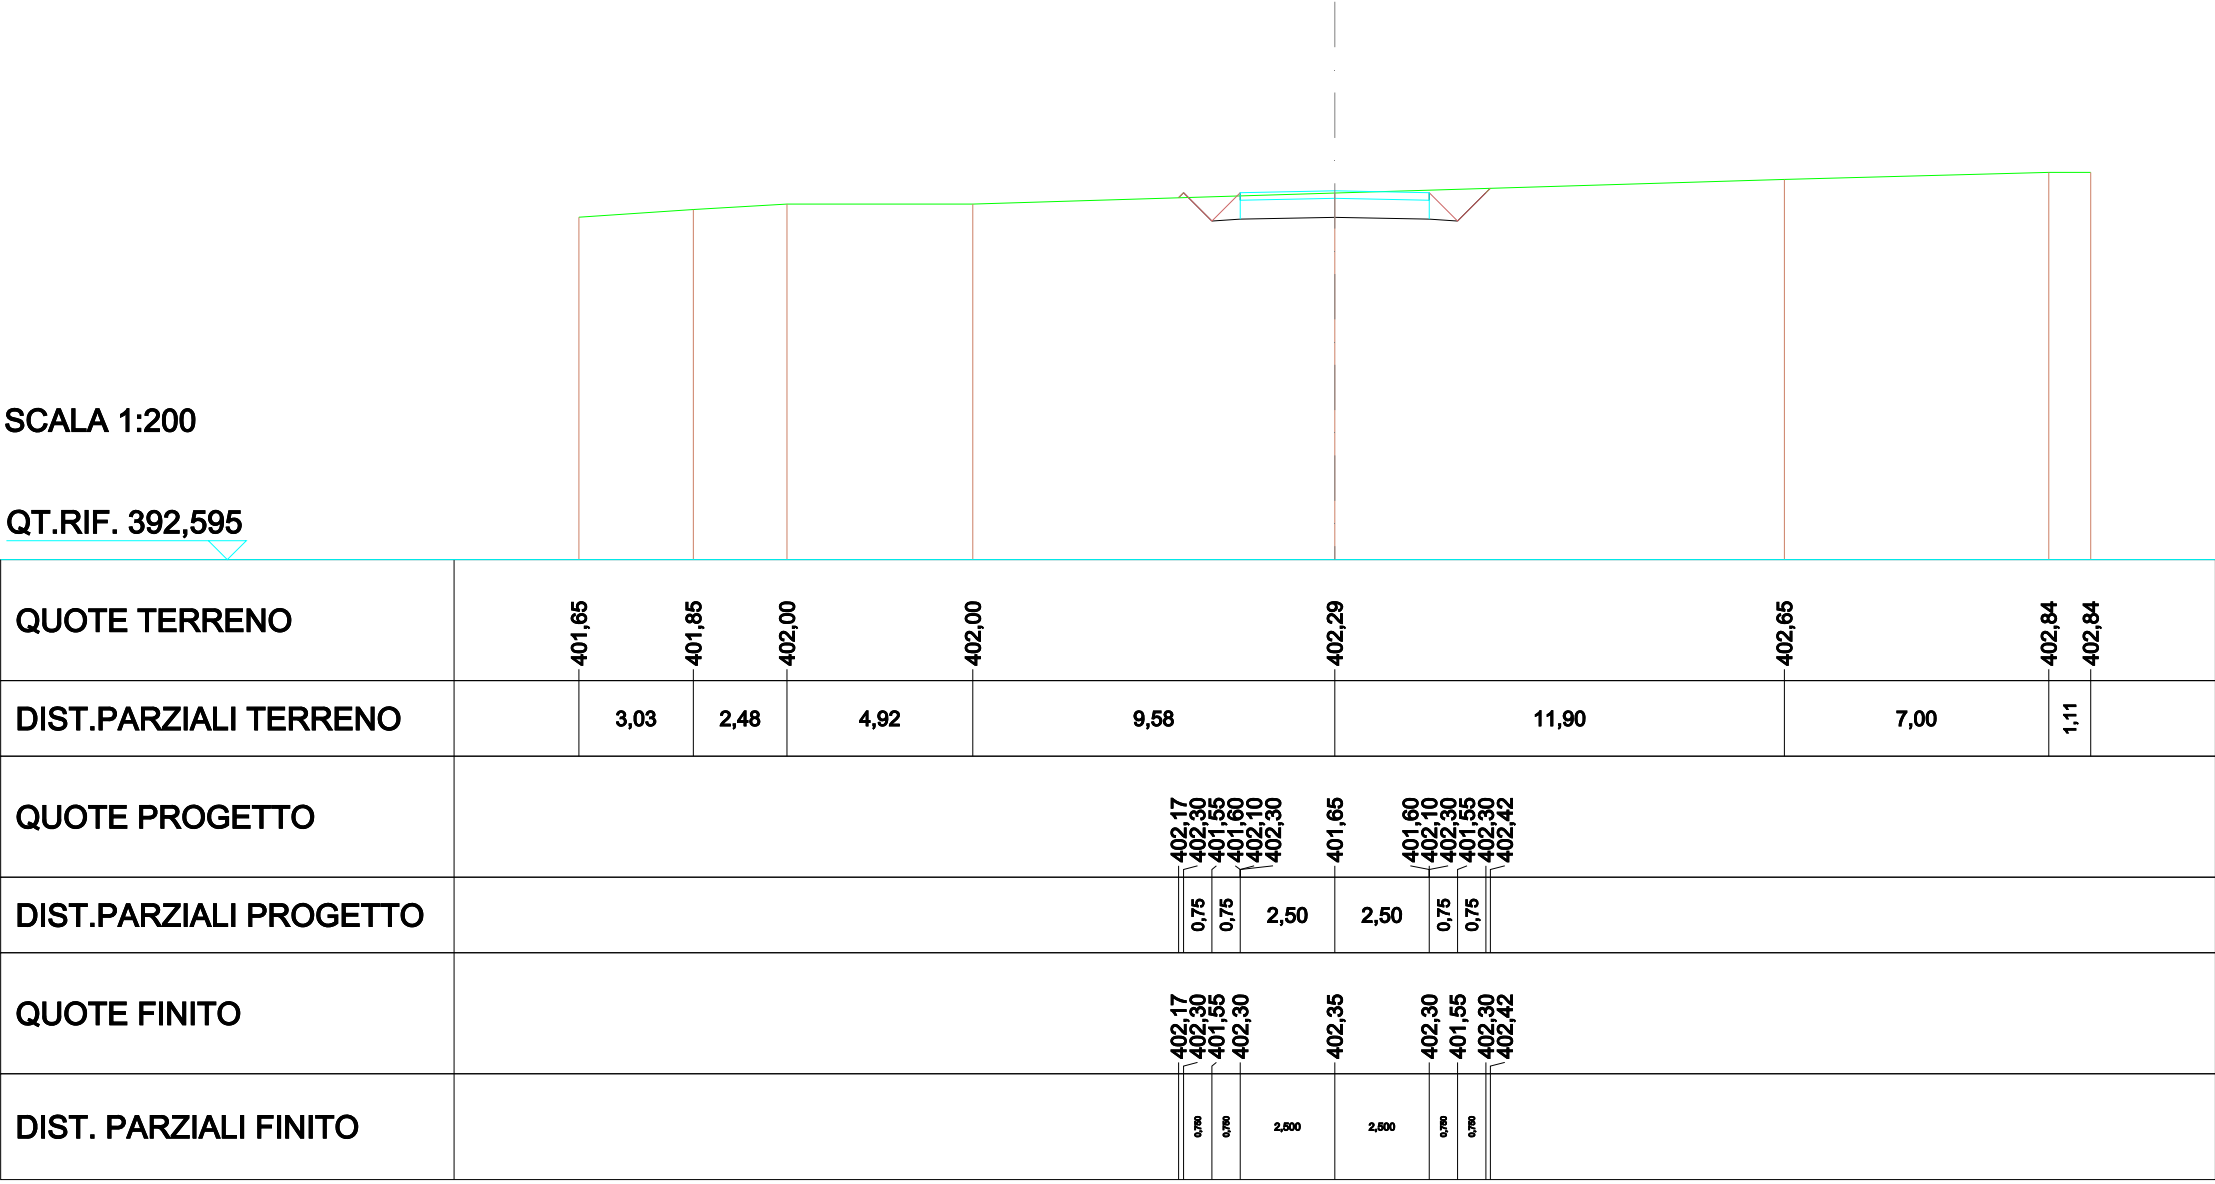


SCAVI E BONIFICHE	
STERRO	5,115m²
RILEVATI	
TERRENO VEGETALE	0,032m
SOVRASTRUTTURA STRADALE	
STRATO DI USURA	5,000m
CASSONETTO	5,000m

SEZIONE N.: 33
QT. PROGETTO: 402,039
DIST.PROG.: 225,000
DIST.PREC.: 23,283
DIST.SUCC.: 21,608

SCALA 1:200

QT.RIF. 391,639

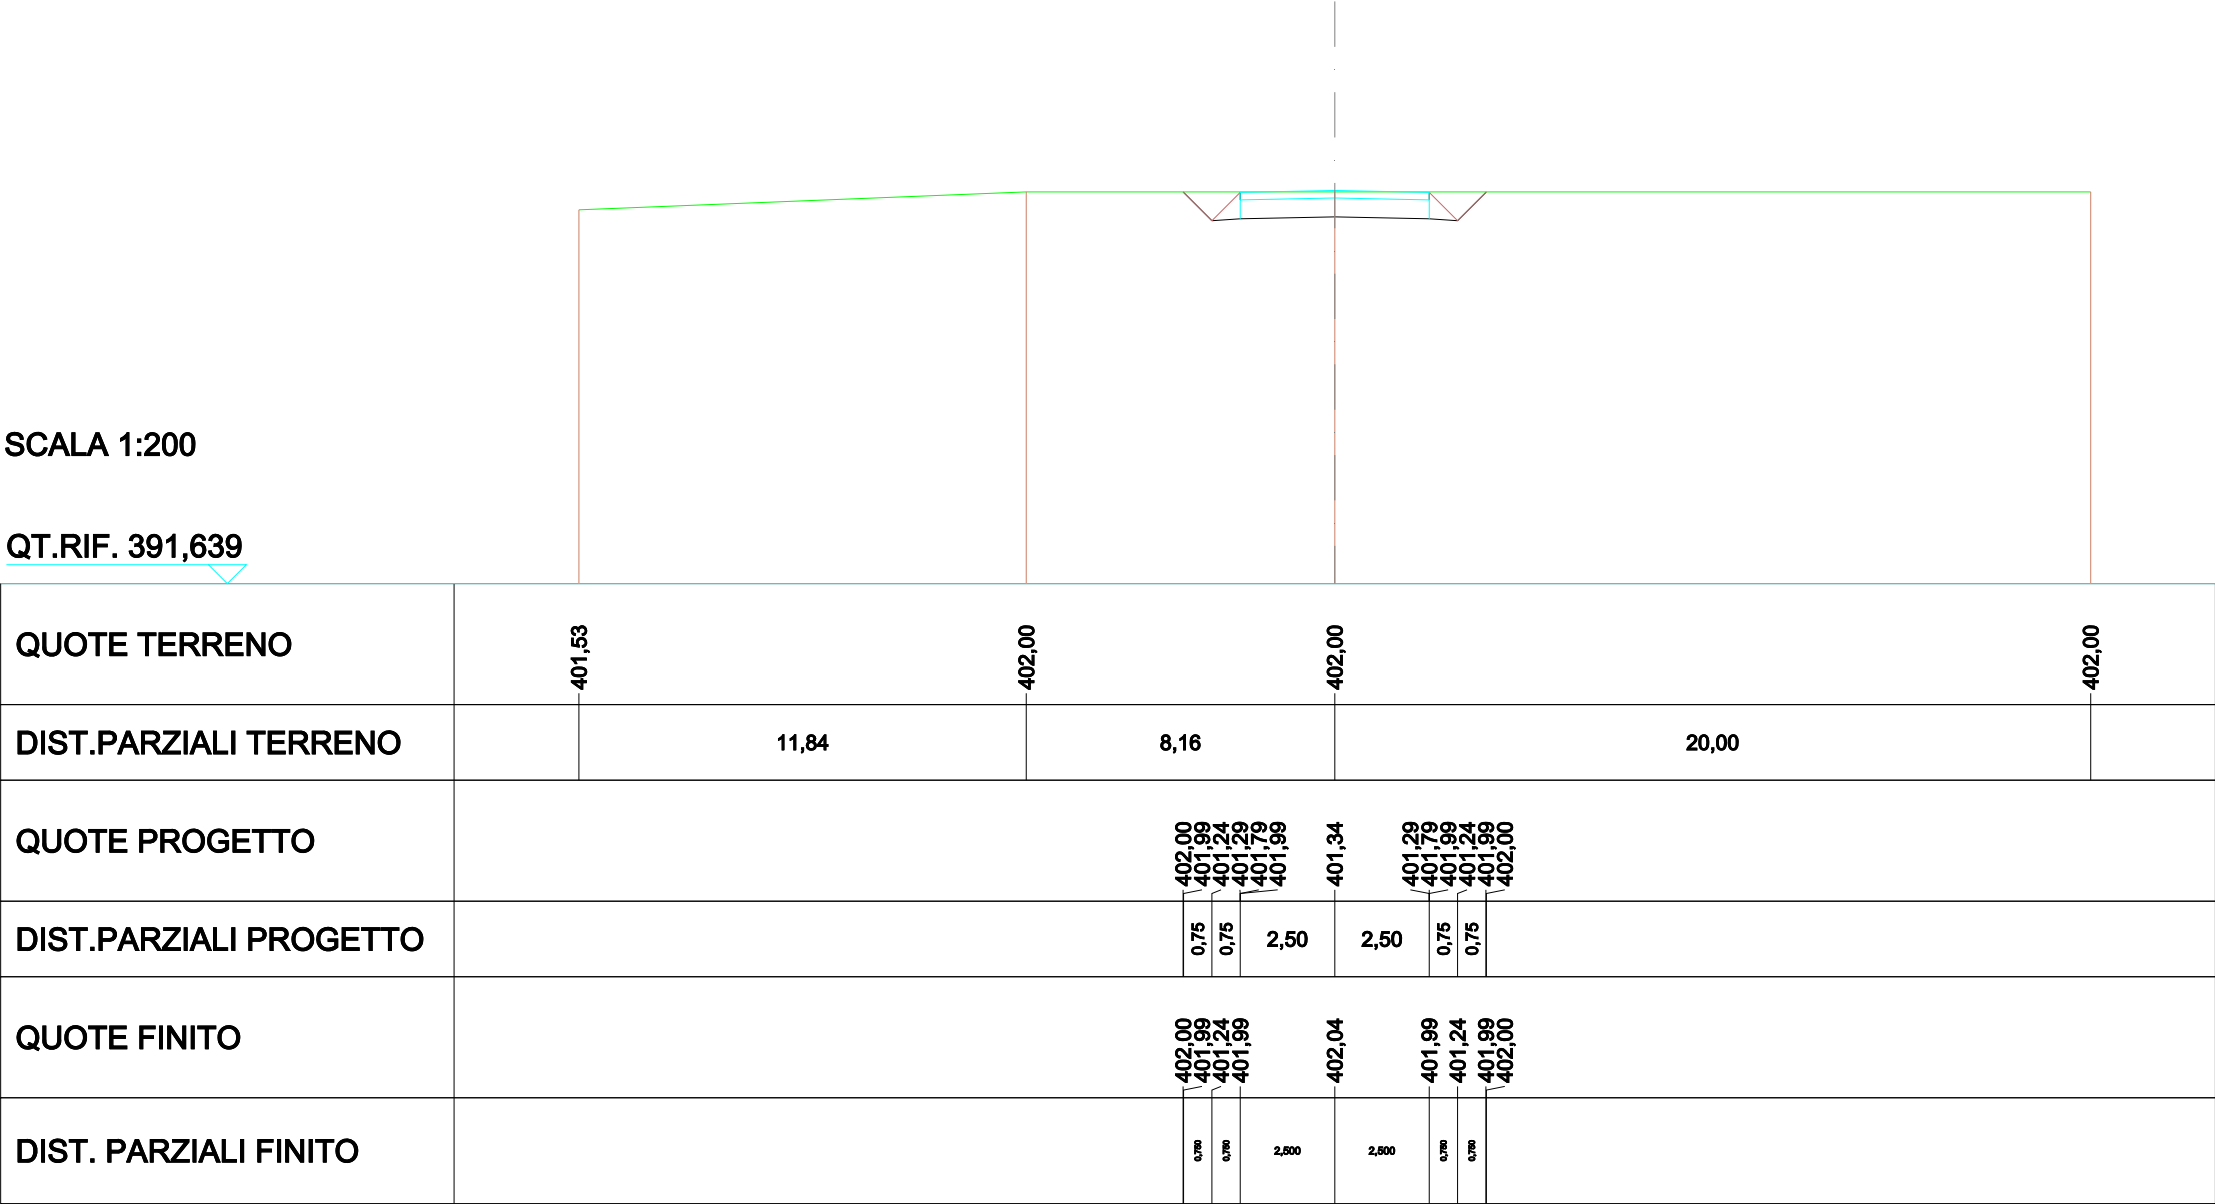


SCAVI E BONIFICHE	
STERRO	5,285m²
RILEVATI	
RILEVATO	0,001m²
TERRENO VEGETALE	0,184m
SOVRASTRUTTURA STRADALE	
STRATO DI USURA	5,000m
CASSONETTO	5,000m

SEZIONE N.: 34
QT. PROGETTO: 401,750
DIST.PROG.: 246,608
DIST.PREC.: 21,608
DIST.SUCC.: 3,392

SCALA 1:200

QT.RIF. 391,875

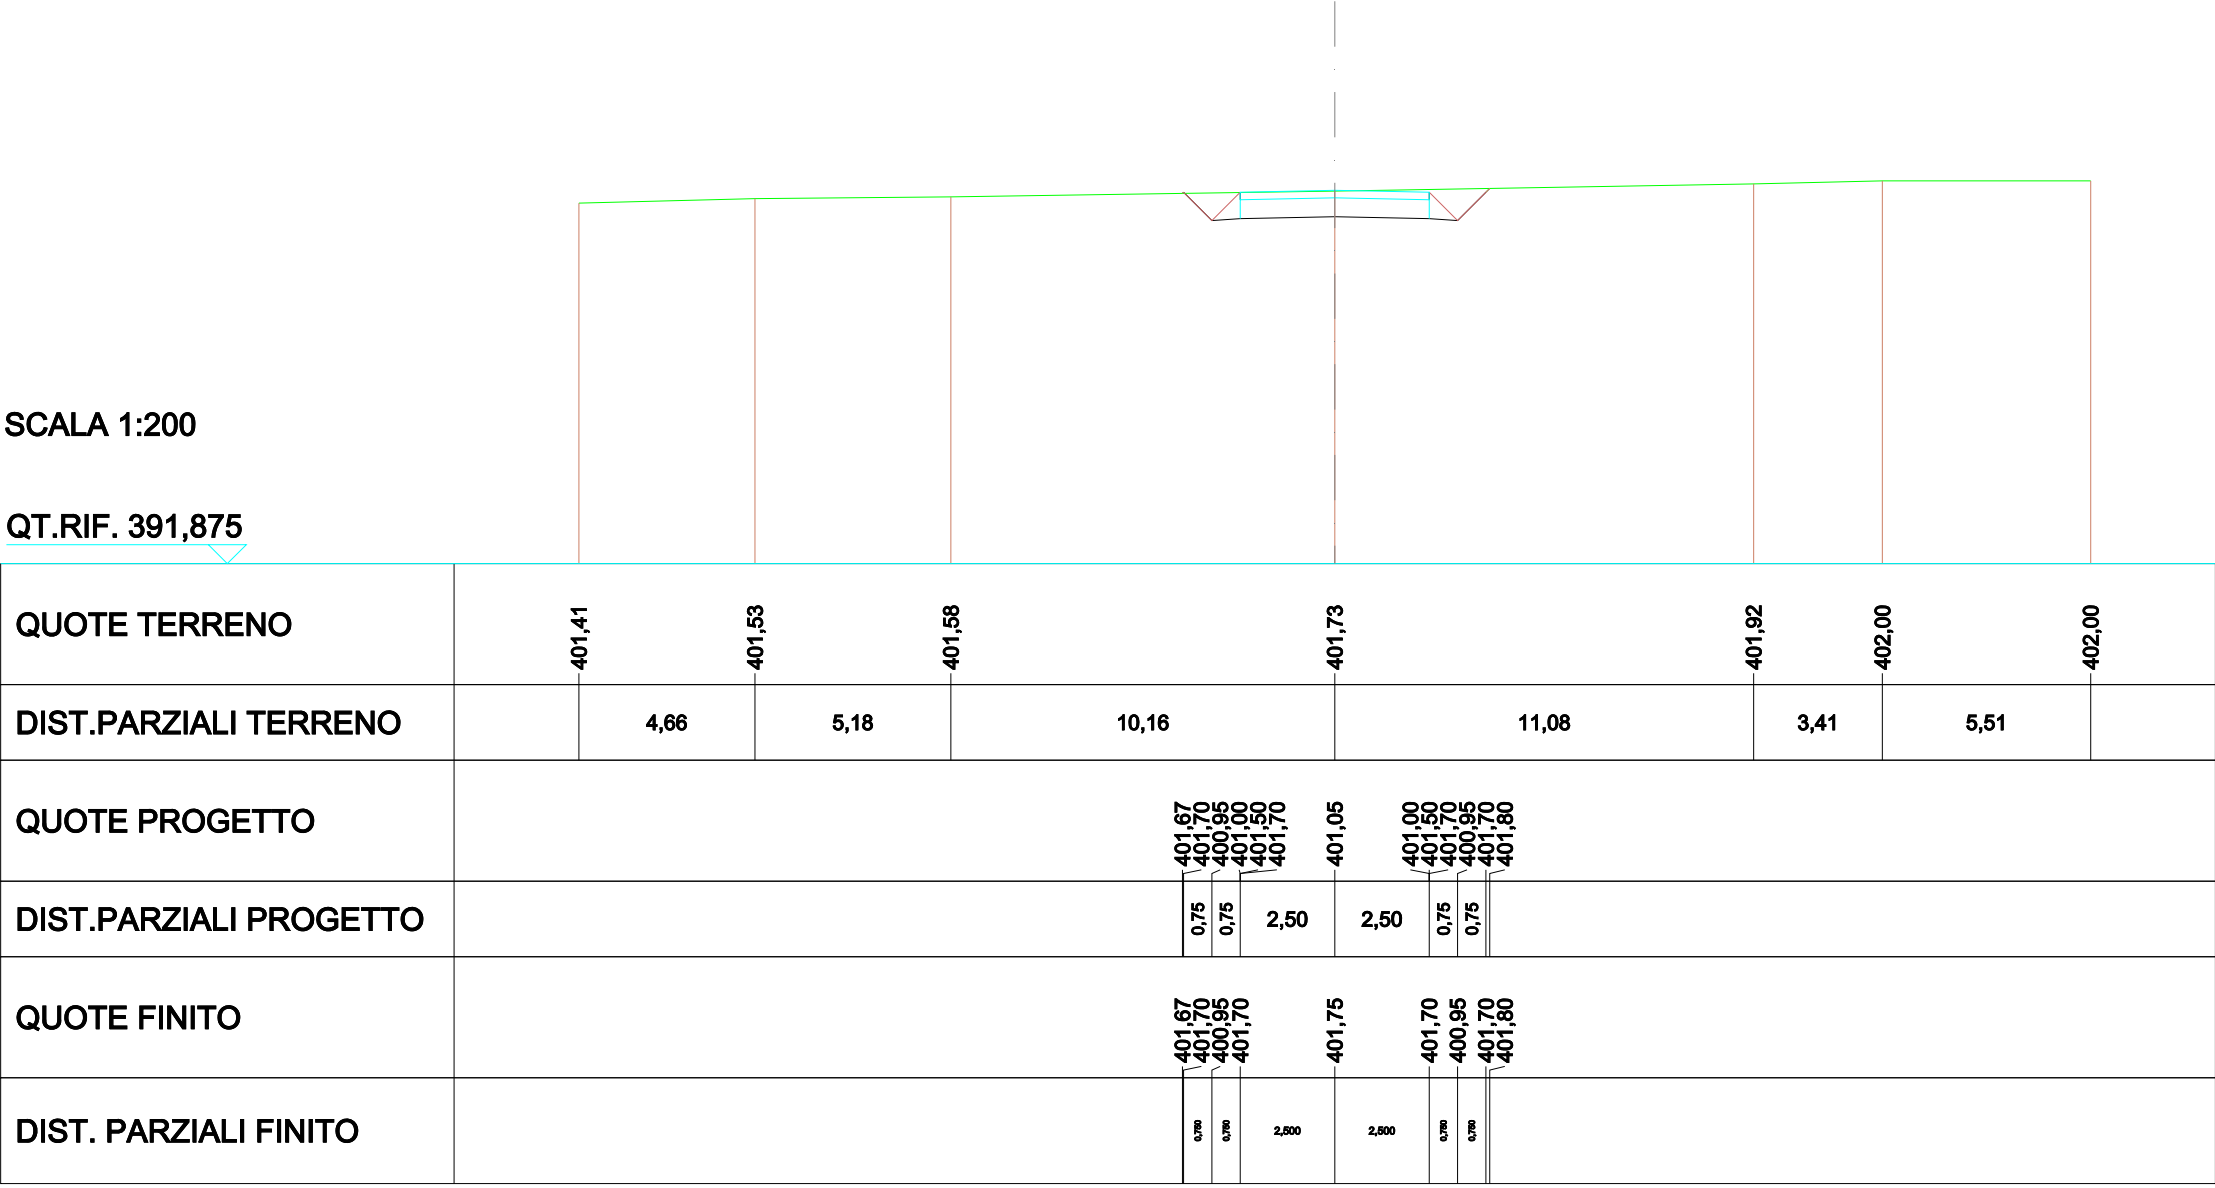


SCAVI E BONIFICHE	
STERRO	5,119m²
RILEVATI	
RILEVATO	0,003m²
TERRENO VEGETALE	0,202m
SOVRASTRUTTURA STRADALE	
STRATO DI USURA	5,000m
CASSONETTO	5,000m

SEZIONE N.: 35
QT. PROGETTO: 401,704
DIST.PROG.: 250,000
DIST.PREC.: 3,392
DIST.SUCC.: 9,061

SCALA 1:200

QT.RIF. 391,852

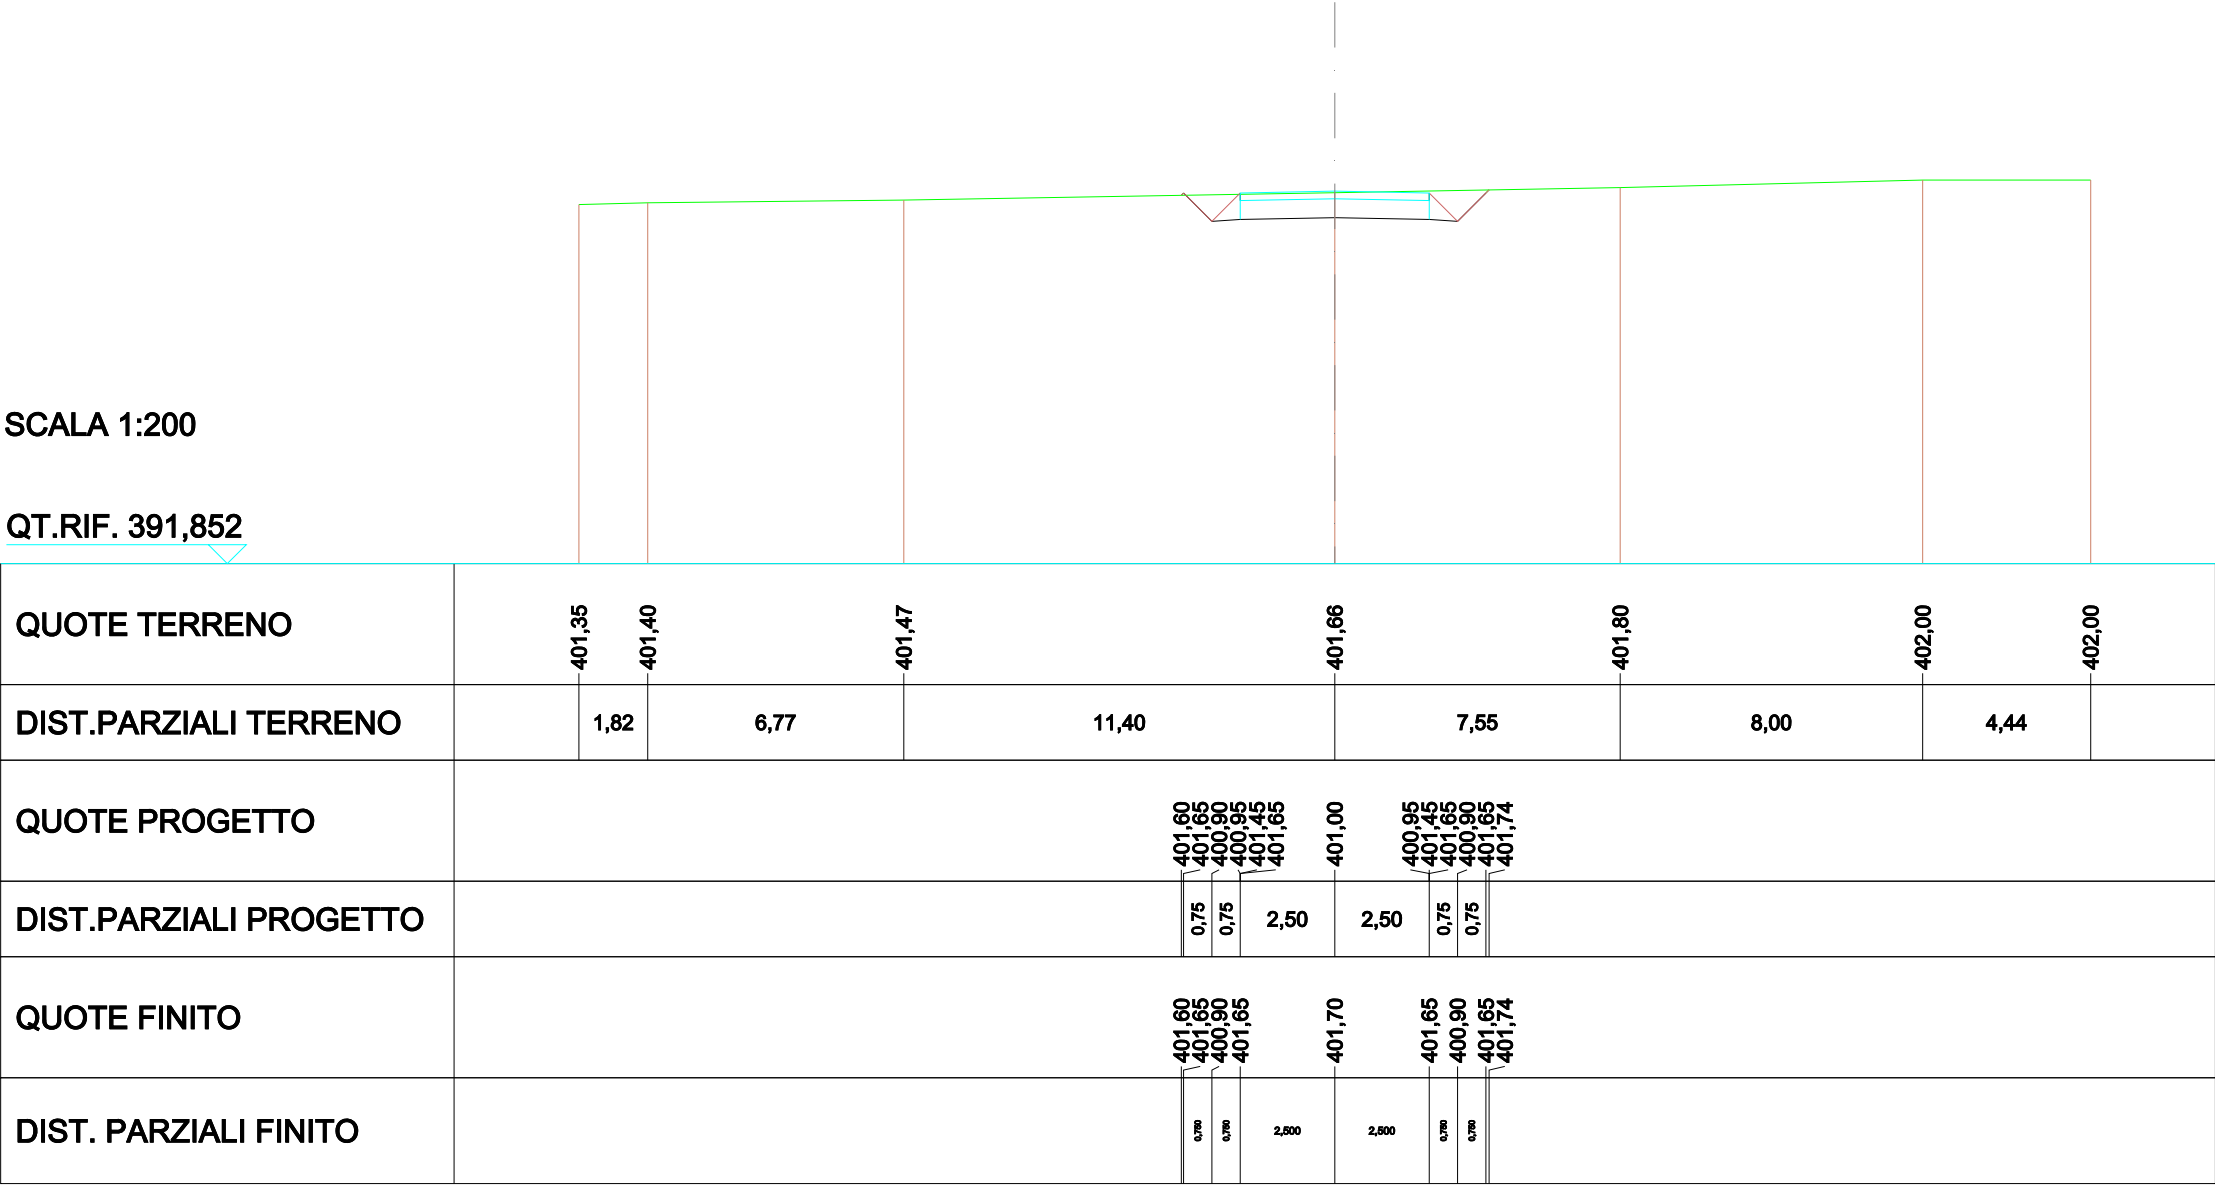


SCAVI E BONIFICHE	
STERRO	5,106m²
RILEVATI	
RILEVATO	0,009m²
TERRENO VEGETALE	0,301m
SOVRASTRUTTURA STRADALE	
STRATO DI USURA	5,000m
CASSONETTO	5,000m

SEZIONE N.: 36
QT. PROGETTO: 401,583
DIST.PROG.: 259,061
DIST.PREC.: 9,061
DIST.SUCC.: 8,007

SCALA 1:200

QT.RIF. 391,792

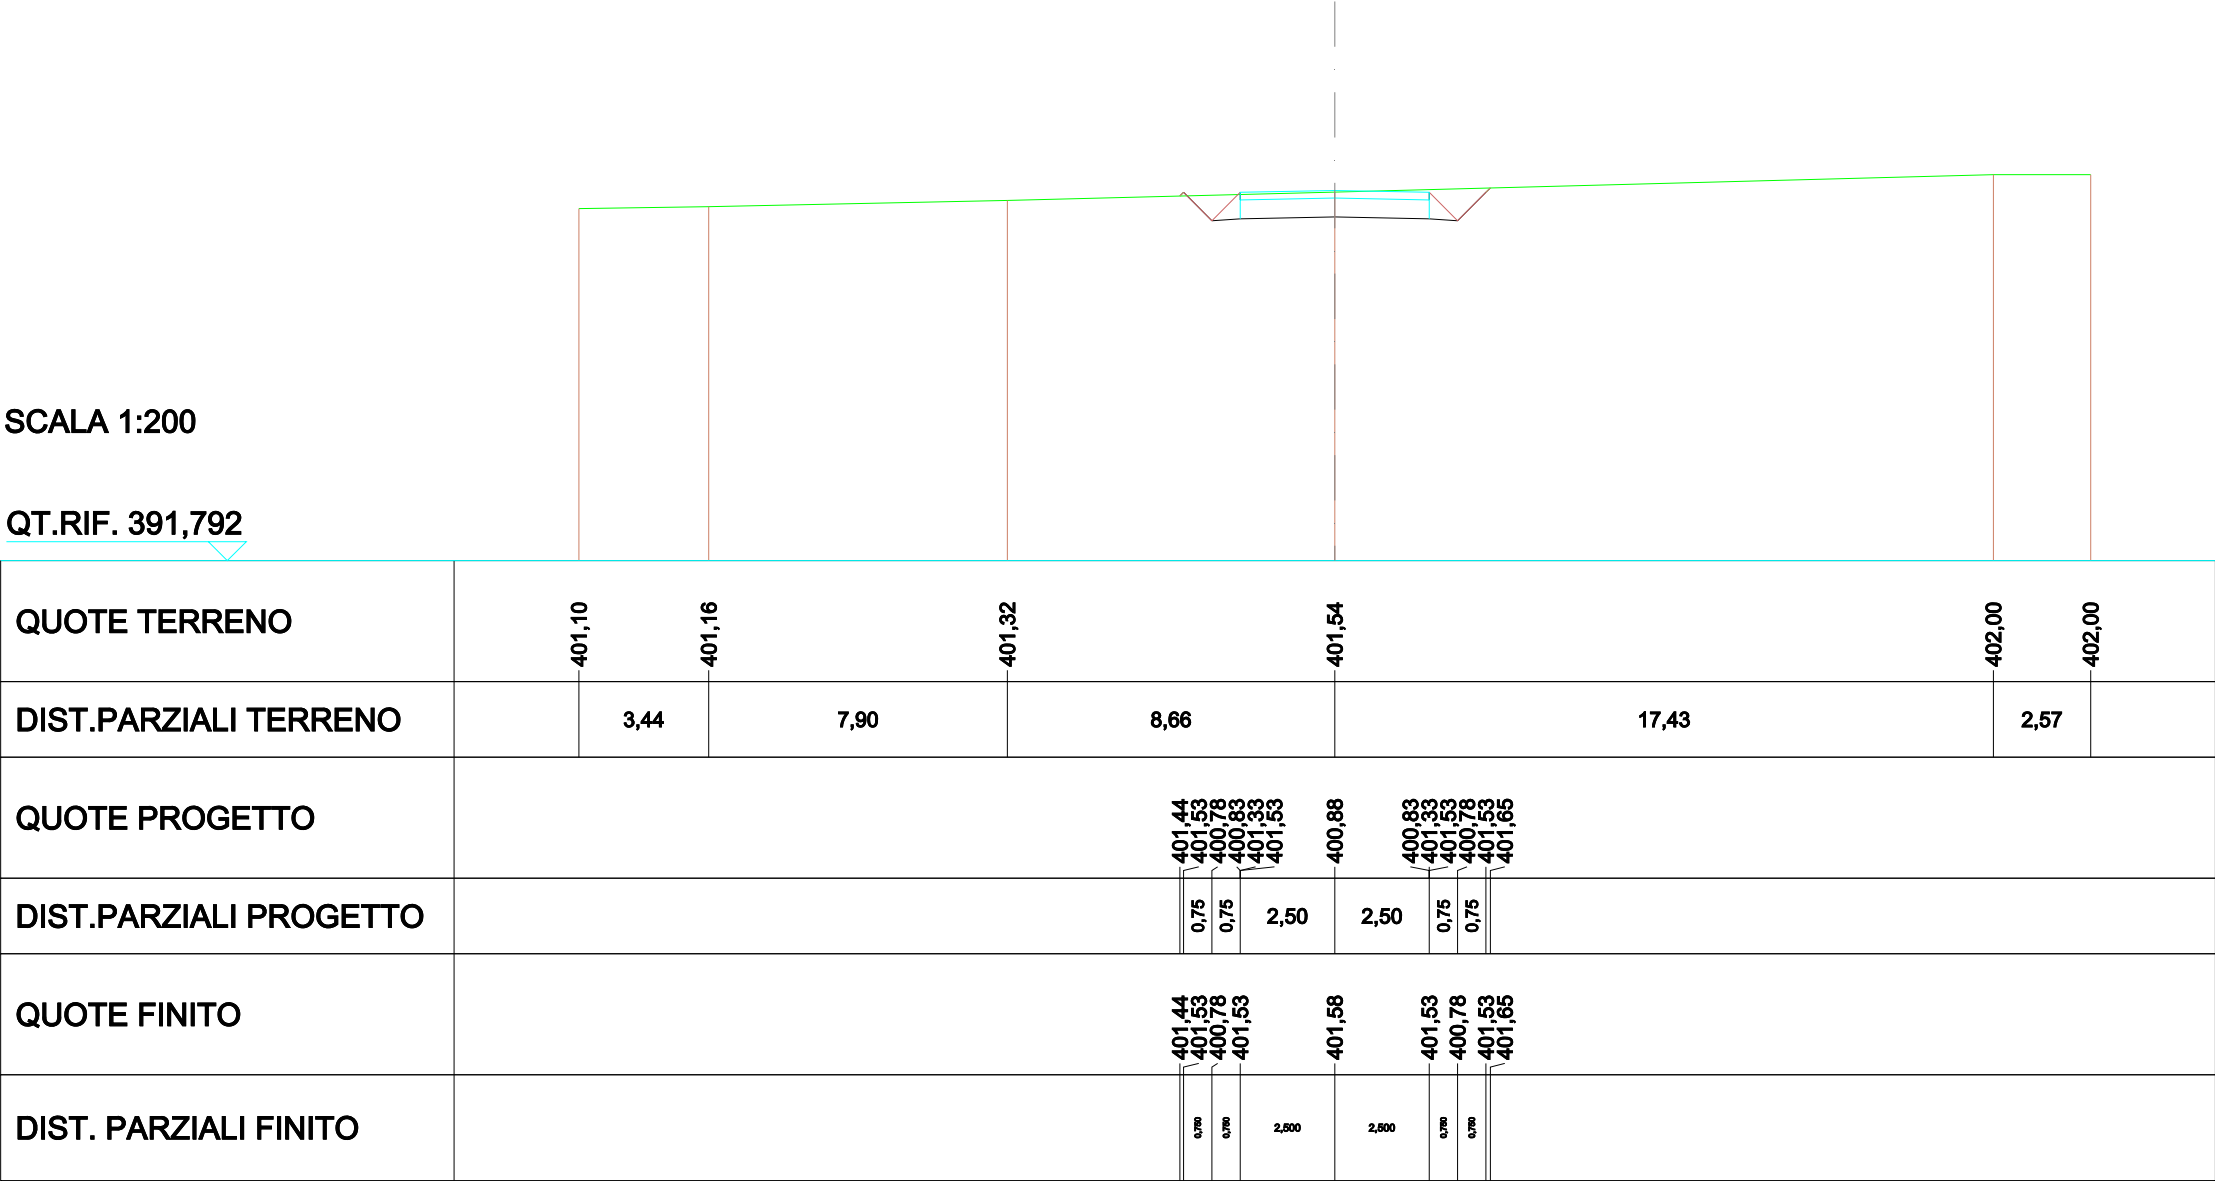


SCAVI E BONIFICHE	
STERRO	5,224 m²
RILEVATI	
RILEVATO	0,007 m²
TERRENO VEGETALE	0,313 m
SOVRASTRUTTURA STRADALE	
STRATO DI USURA	5,000 m
CASSONETTO	5,000 m

SEZIONE N.: 37
QT. PROGETTO: 401,540
DIST.PROG.: 267,068
DIST.PREC.: 8,007
DIST.SUCC.: 7,999

SCALA 1:200

QT.RIF. 391,770

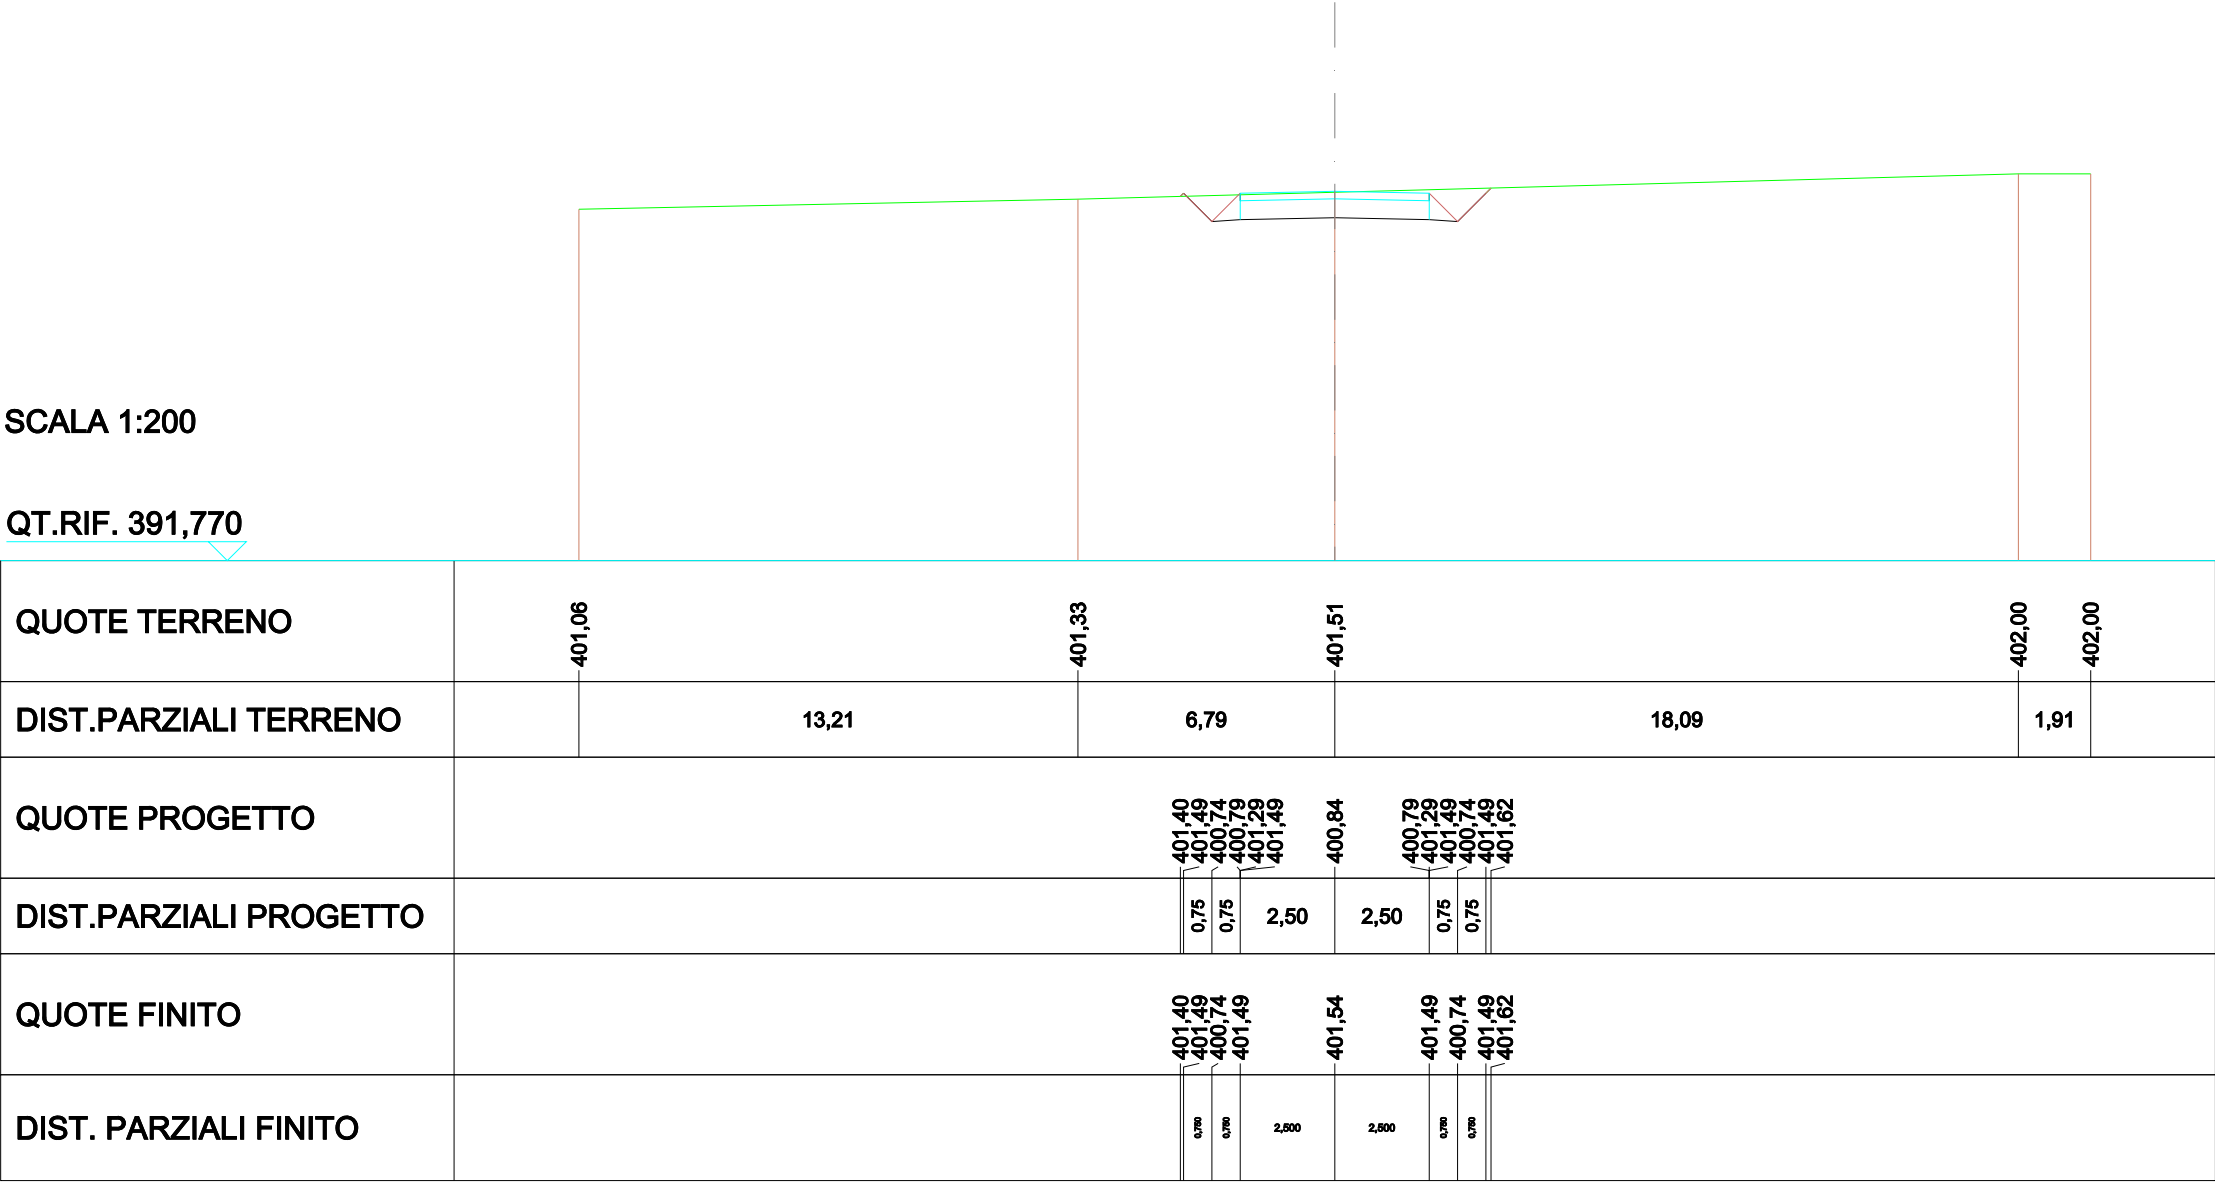


SCAVI E BONIFICHE	
STERRO	5,144 m ²
RILEVATI	
RILEVATO	0,003 m ²
TERRENO VEGETALE	0,207 m
SOVRASTRUTTURA STRADALE	
STRATO DI USURA	5,000 m
CASSONETTO	5,000 m

SEZIONE N.: 38
QT. PROGETTO: 401,626
DIST.PROG.: 275,067
DIST.PREC.: 7,999
DIST.SUCC.: 13,844

SCALA 1:200

QT.RIF. 391,813

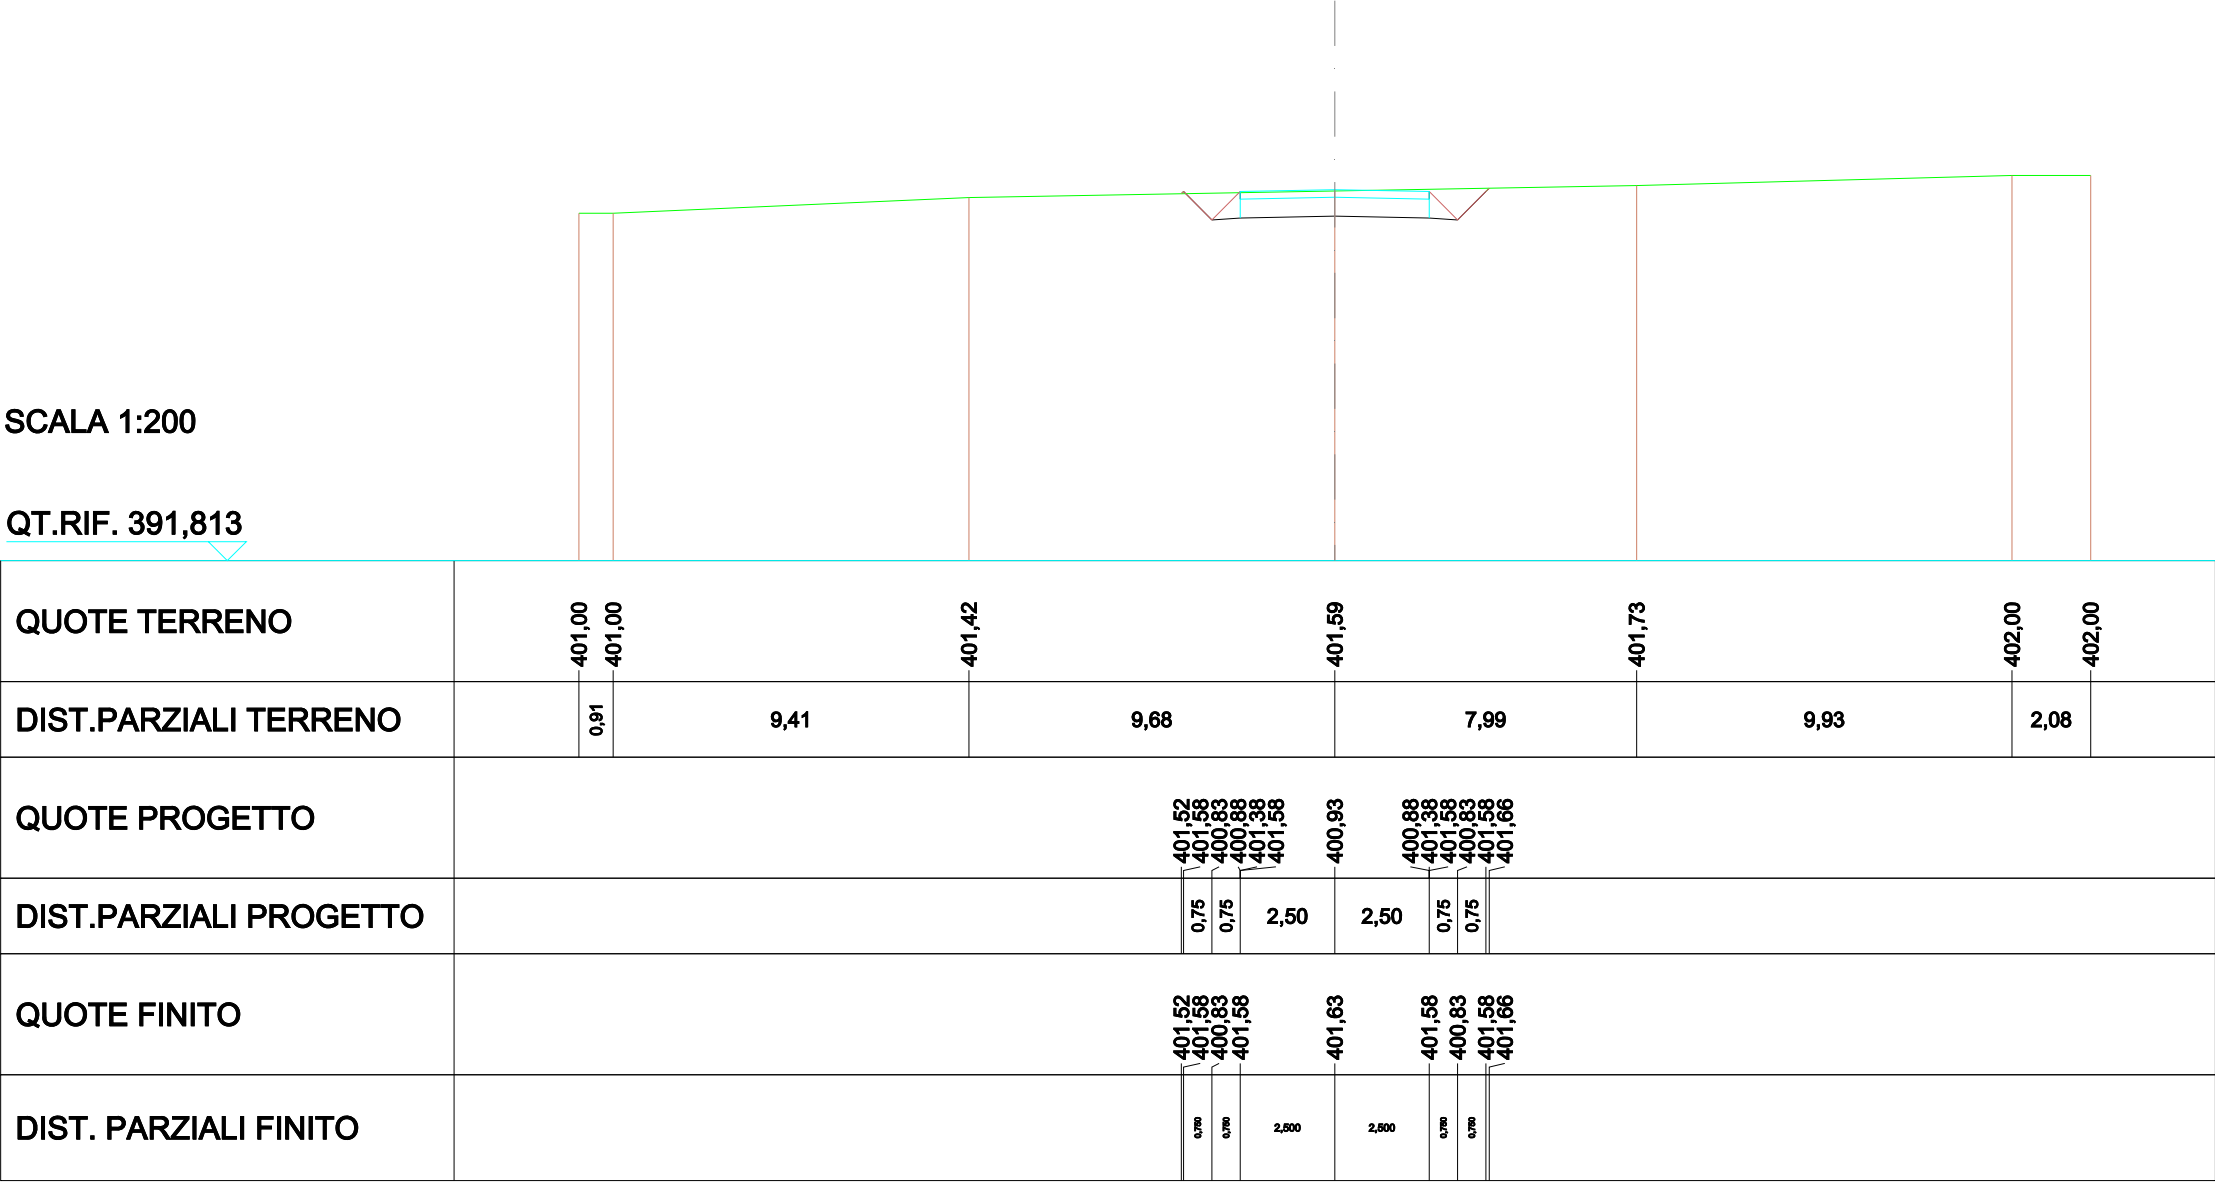


SCAVI E BONIFICHE	
STERRO	4,762m²
RILEVATI	
RILEVATO	0,039m²
TERRENO VEGETALE	0,389m
SOVRASTRUTTURA STRADALE	
STRATO DI USURA	5,000m
CASSONETTO	5,000m

SEZIONE N.: 39
QT. PROGETTO: 401,884
DIST.PROG.: 288,911
DIST.PREC.: 13,844
DIST.SUCC.: 1,583

SCALA 1:200

QT.RIF. 391,900

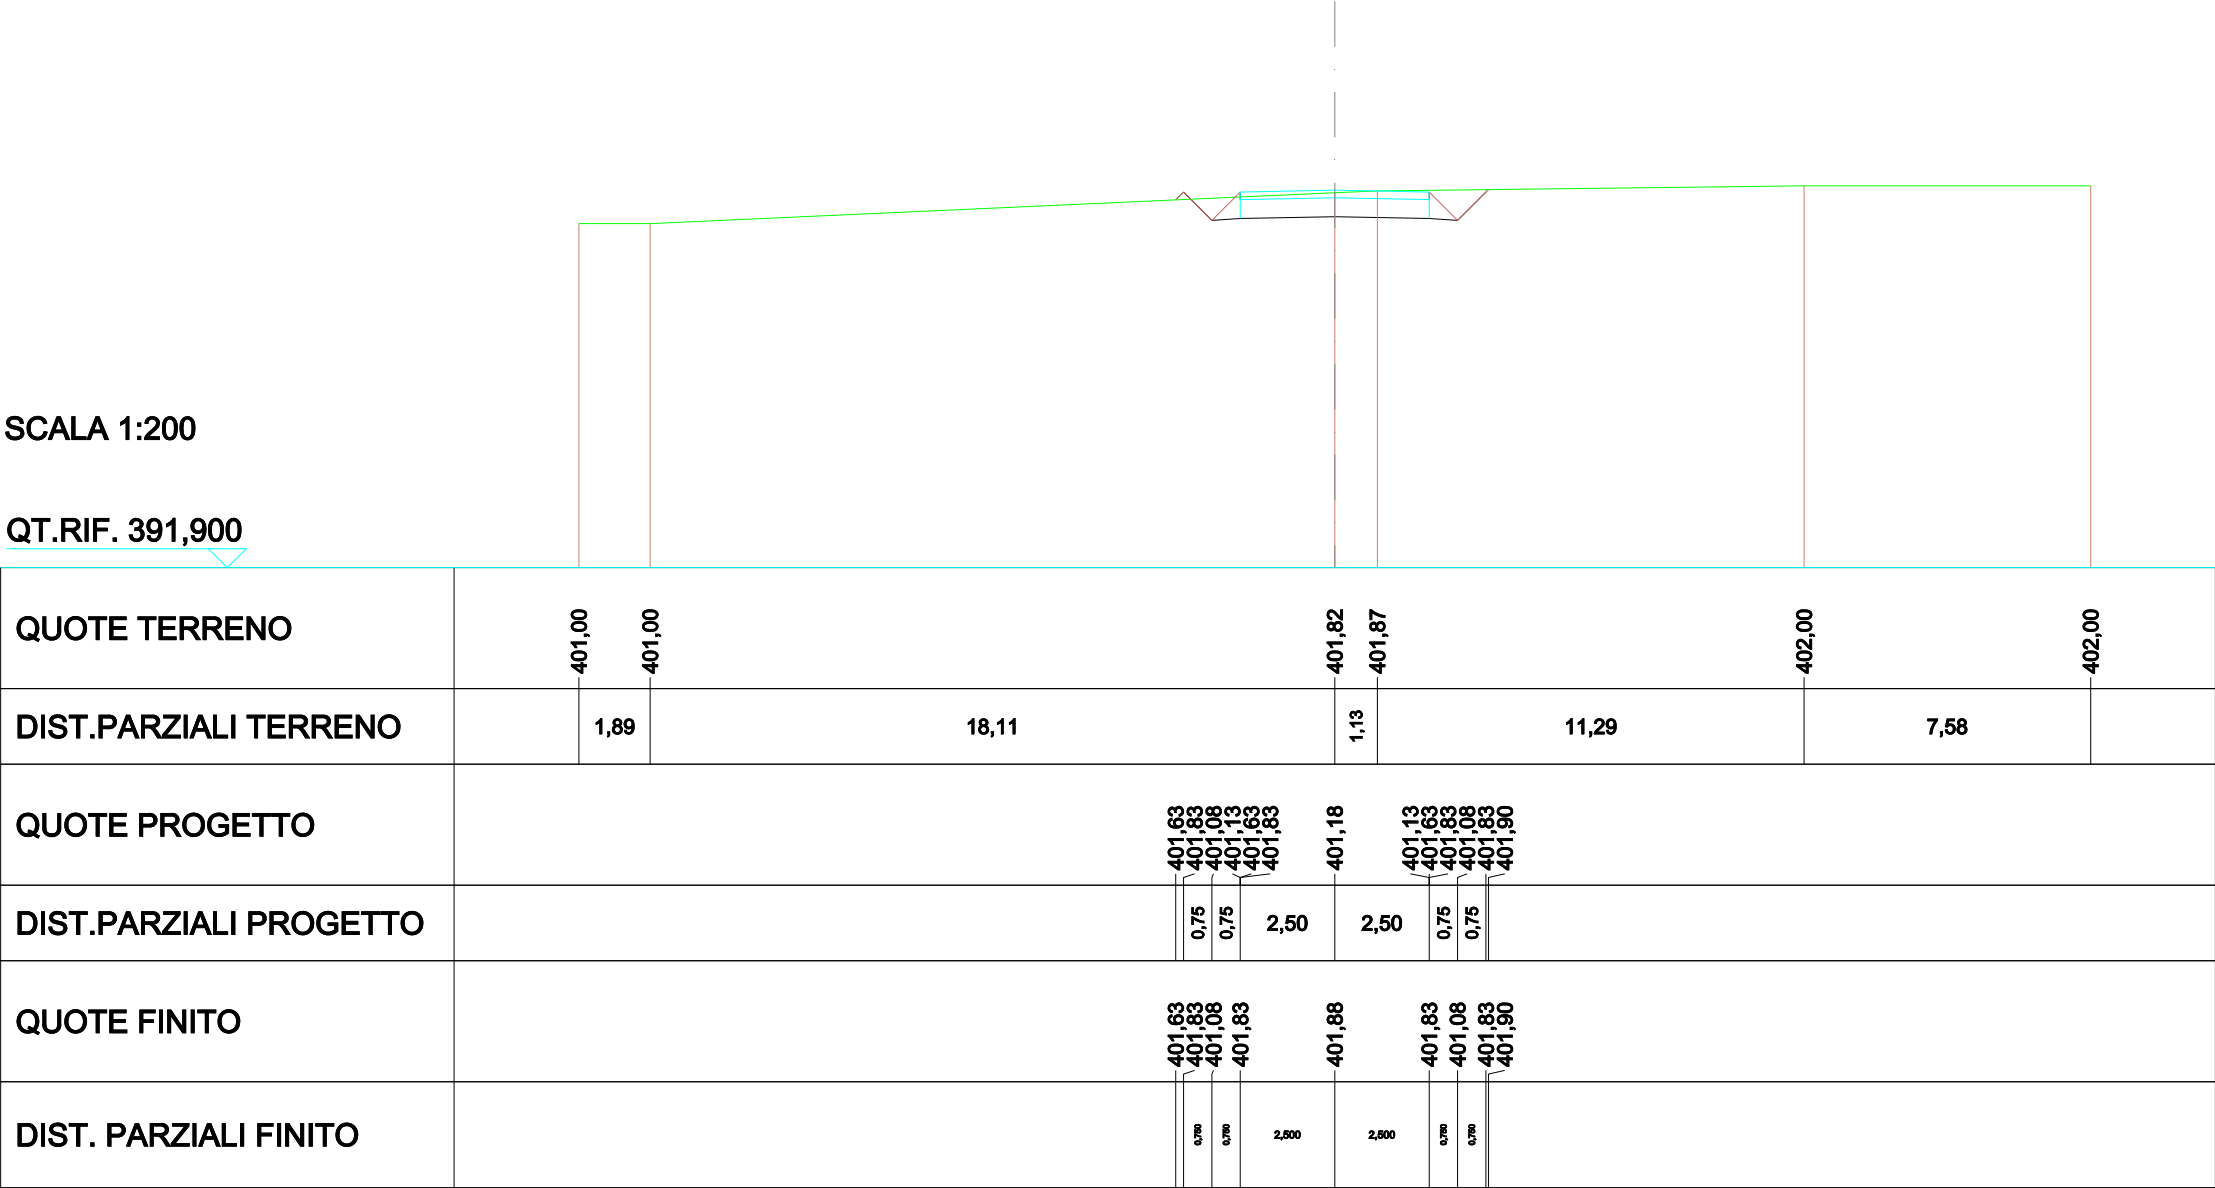


SCAVI E BONIFICHE	
STERRO	4,652m²
RILEVATI	
RILEVATO	0,048m²
TERRENO VEGETALE	0,423m
SOVRASTRUTTURA STRADALE	
STRATO DI USURA	5,000m
CASSONETTO	5,000m

SEZIONE N.: 40
QT. PROGETTO: 401,913
DIST.PROG.: 290,493
DIST.PREC.: 1,583
DIST.SUCC.: 4,662

SCALA 1:200

QT.RIF. 391,900

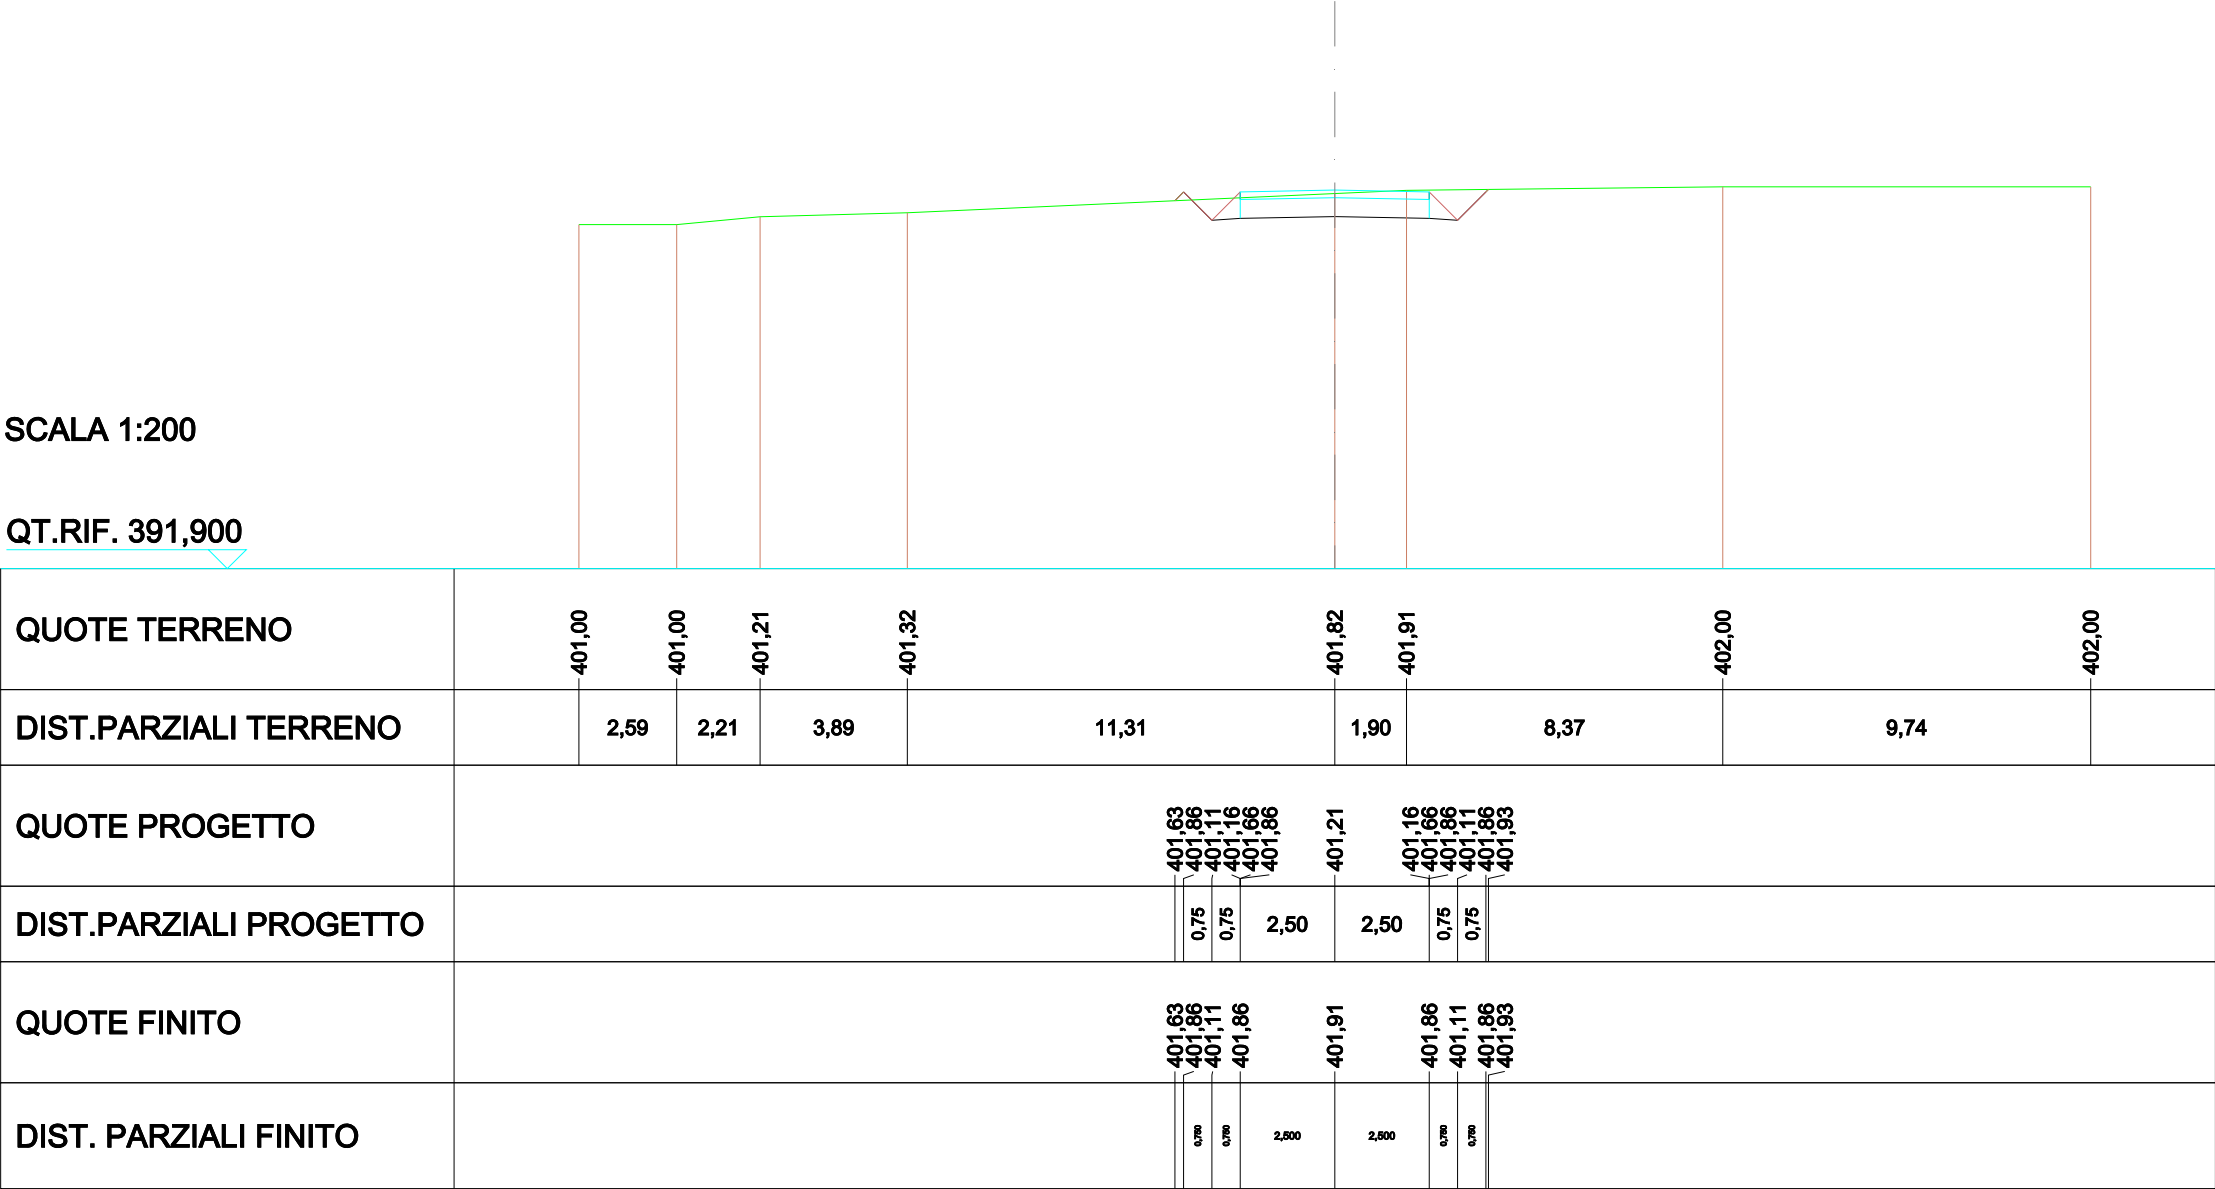


SCAVI E BONIFICHE	
STERRO	5,447 m ²
RILEVATI	
TERRENO VEGETALE	0,109 m
SOVRASTRUTTURA STRADALE	
STRATO DI USURA	5,000 m
CASSONETTO	5,000 m

SEZIONE N.: 41
QT. PROGETTO: 401,978
DIST.PROG.: 295,156
DIST.PREC.: 4,662
DIST.SUCC.: 4,659

SCALA 1:200

QT.RIF. 391,500

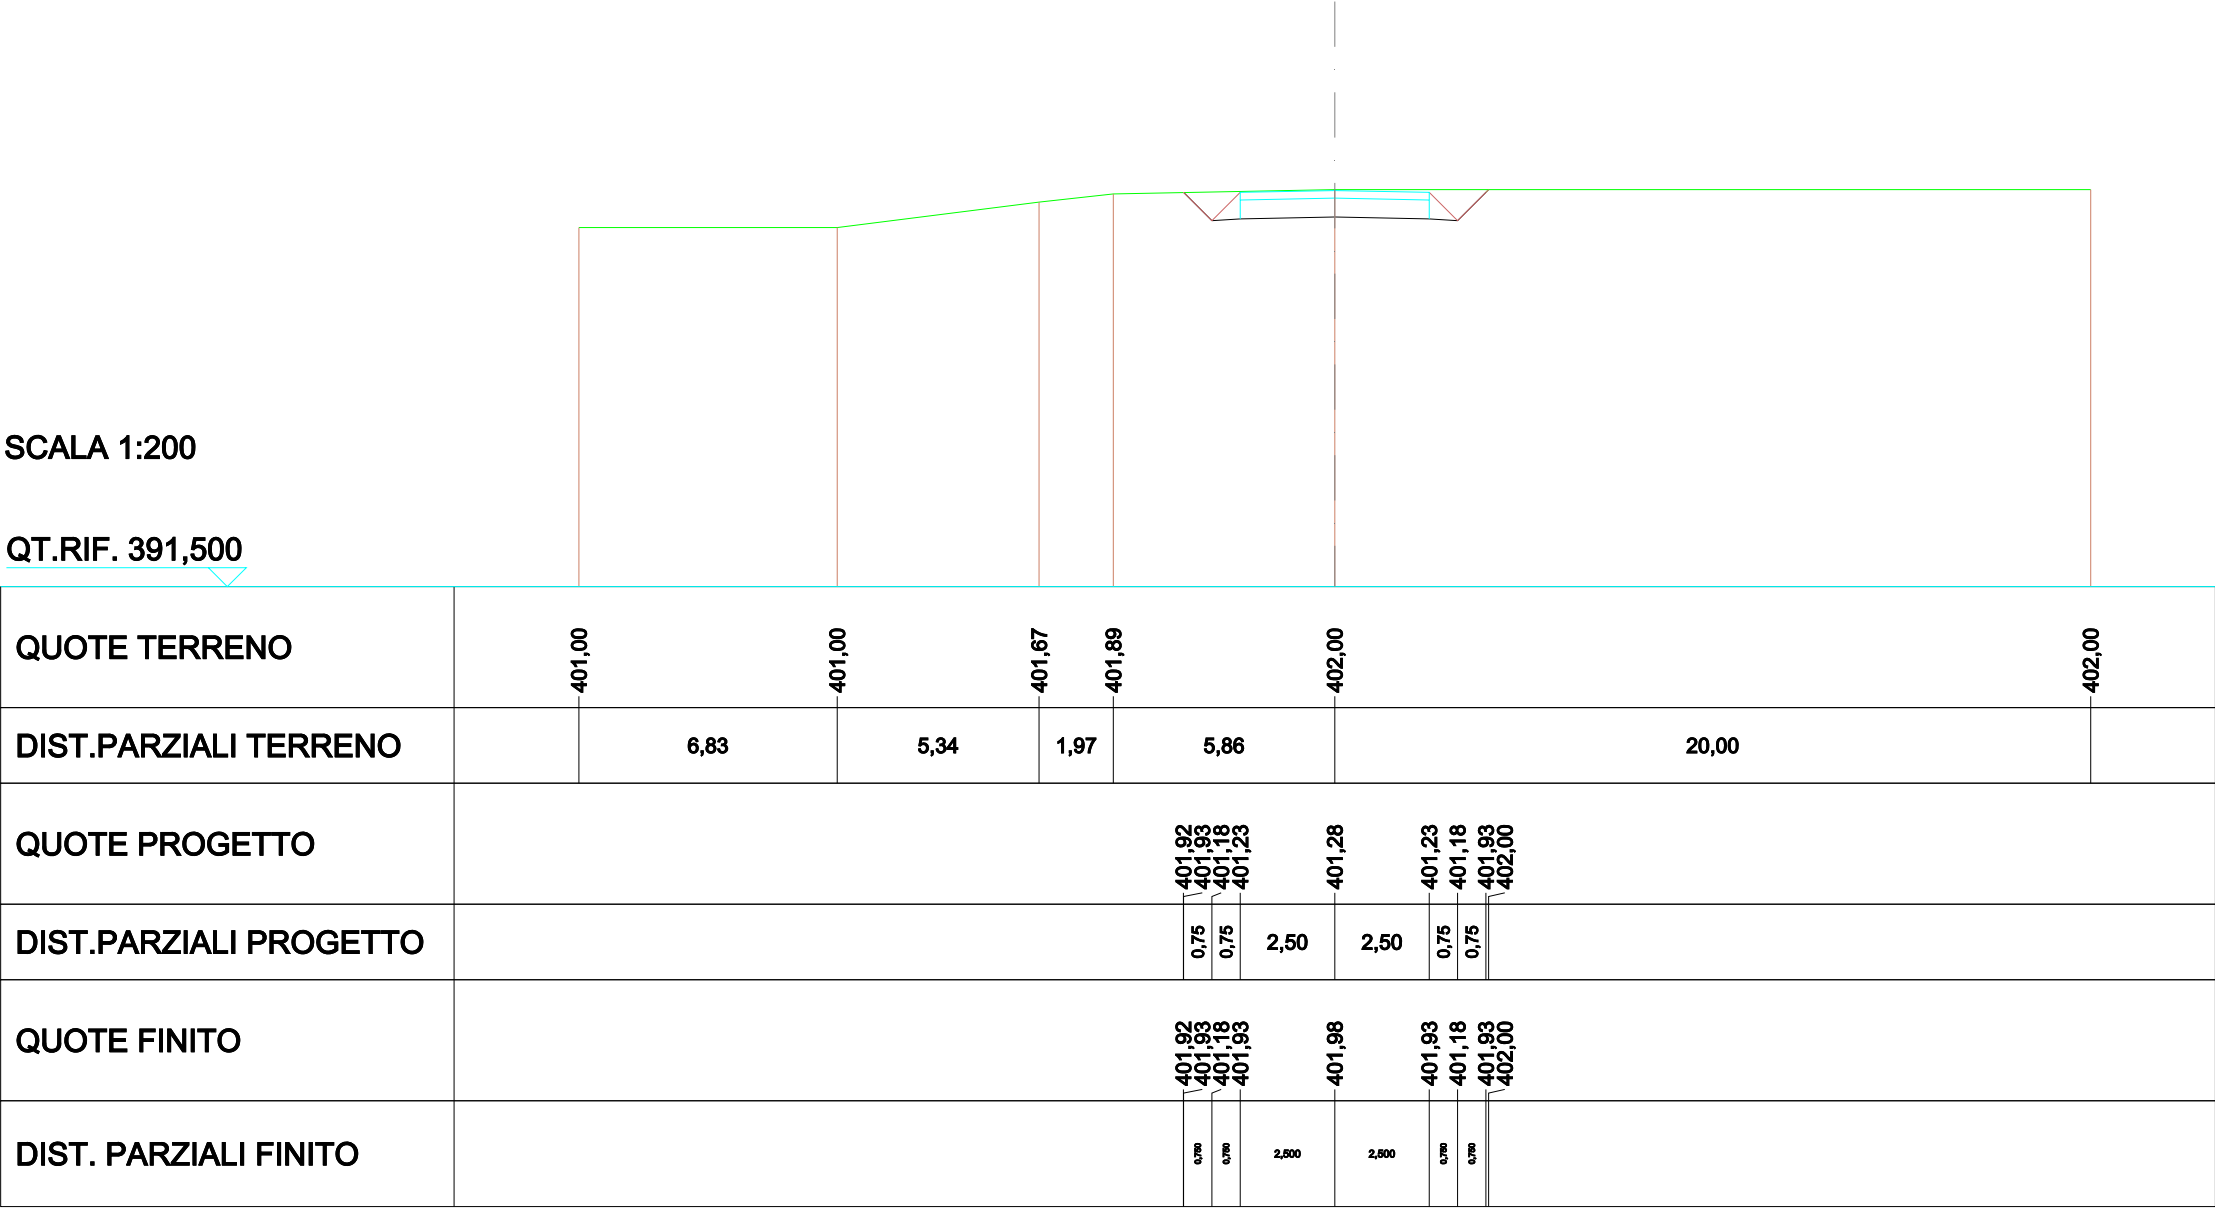


SCAVI E BONIFICHE	
STERRO	4,878m²
RILEVATI	
RILEVATO	0,078m²
TERRENO VEGETALE	0,482m
SOVRASTRUTTURA STRADALE	
STRATO DI USURA	5,000m
CASSONETTO	5,000m

SEZIONE N.: 42
QT. PROGETTO: 402,000
DIST.PROG.: 299,815
DIST.PREC.: 4,659
DIST.SUCC.: 25,185

SCALA 1:200

QT.RIF. 391,900

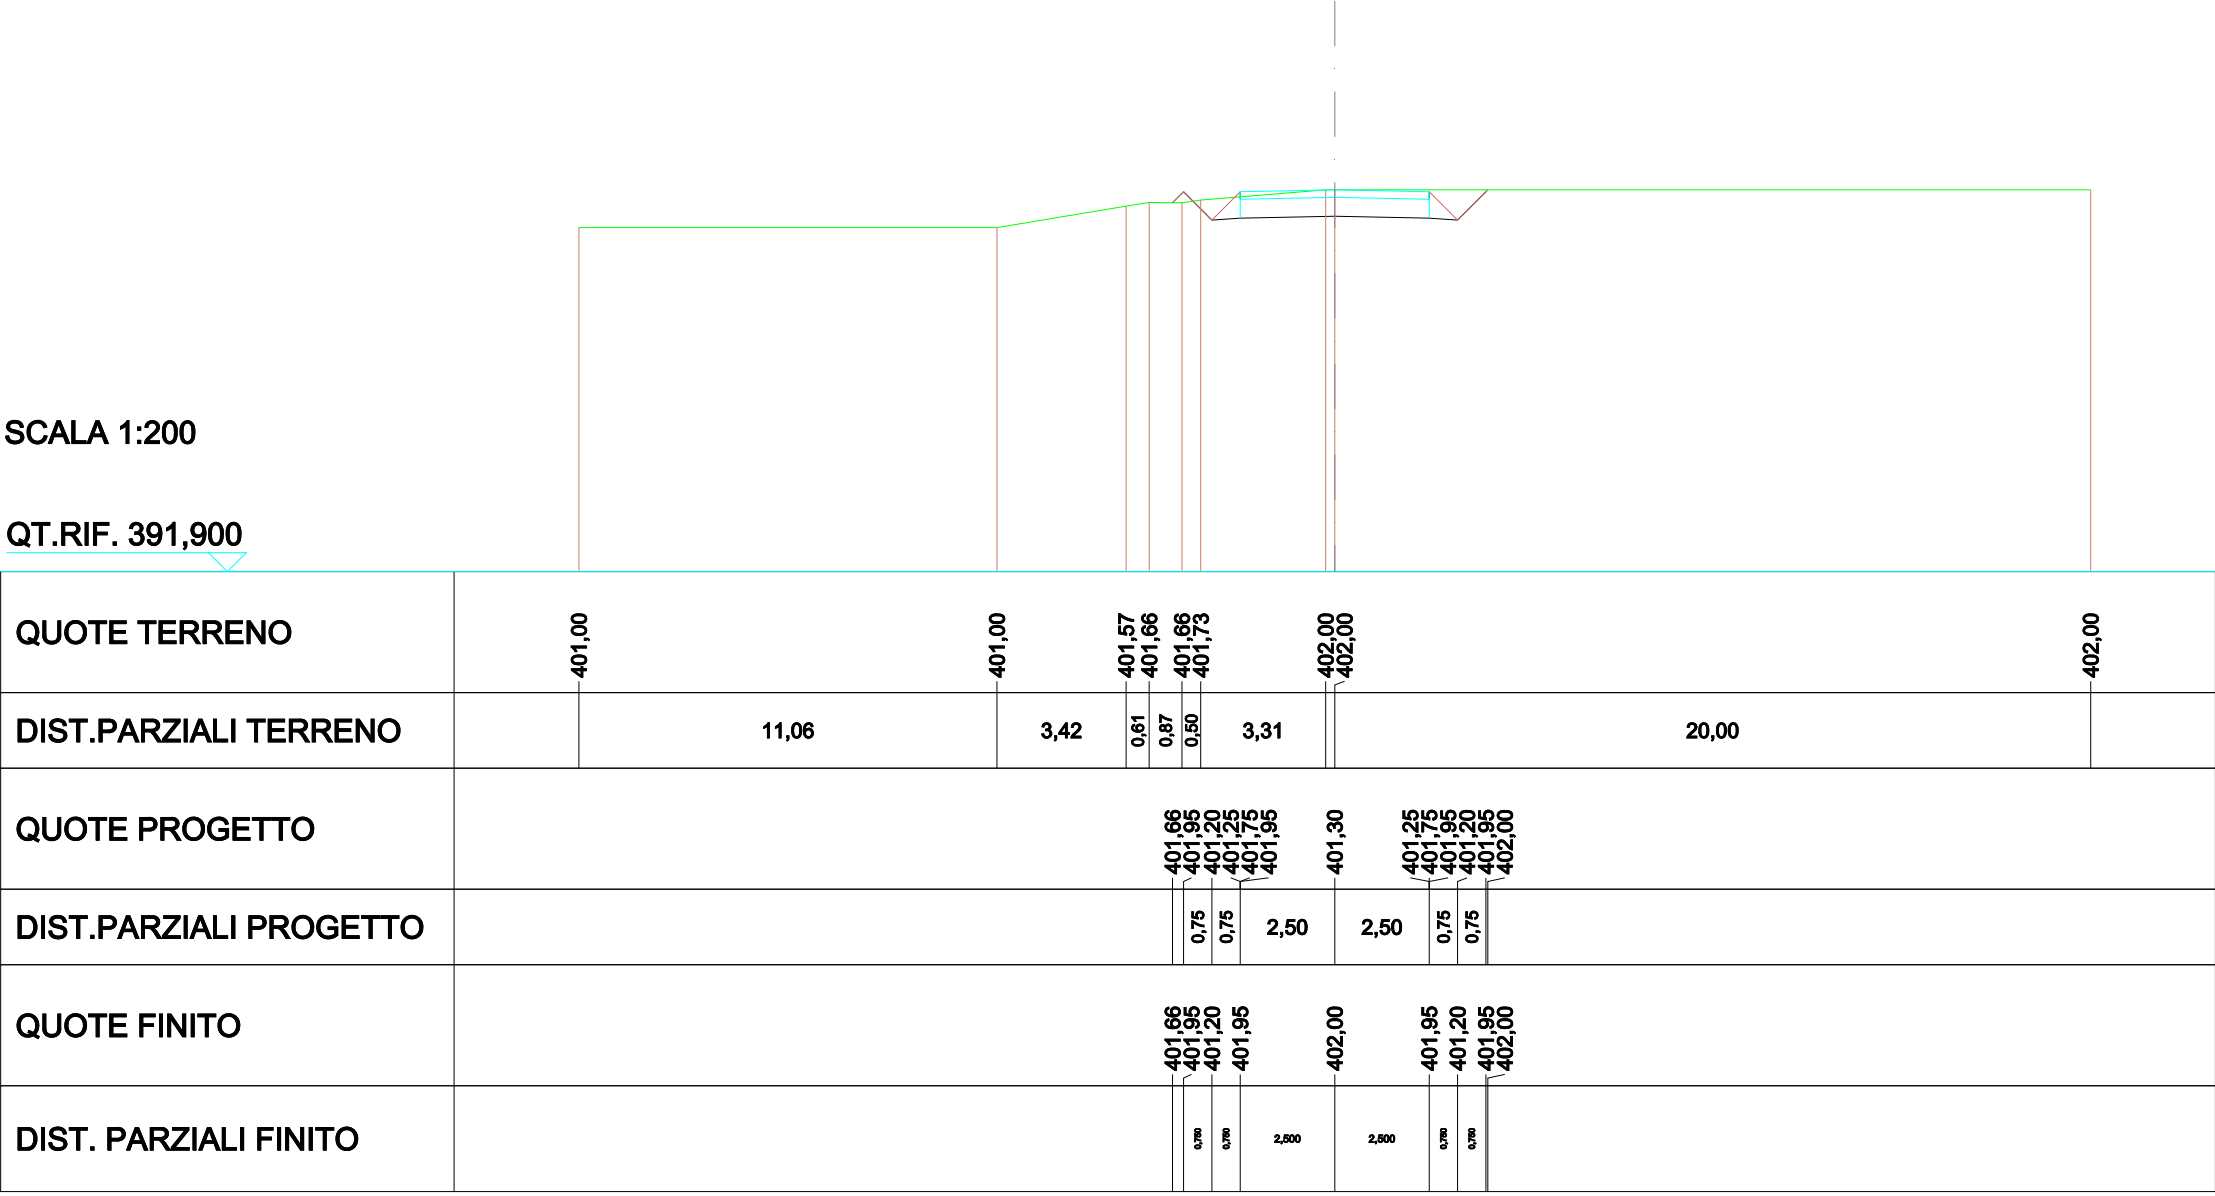


SCAVI E BONIFICHE	
STERRO	3,209m²
RILEVATI	
RILEVATO	0,371m²
TERRENO VEGETALE	1,017m
SOVRASTRUTTURA STRADALE	
STRATO DI USURA	5,000m
CASSONETTO	5,000m

SEZIONE N.: 43
QT. PROGETTO: 402,000
DIST.PROG.: 325,000
DIST.PREC.: 25,185
DIST.SUCC.: 6,214

SCALA 1:200

QT.RIF. 391,069

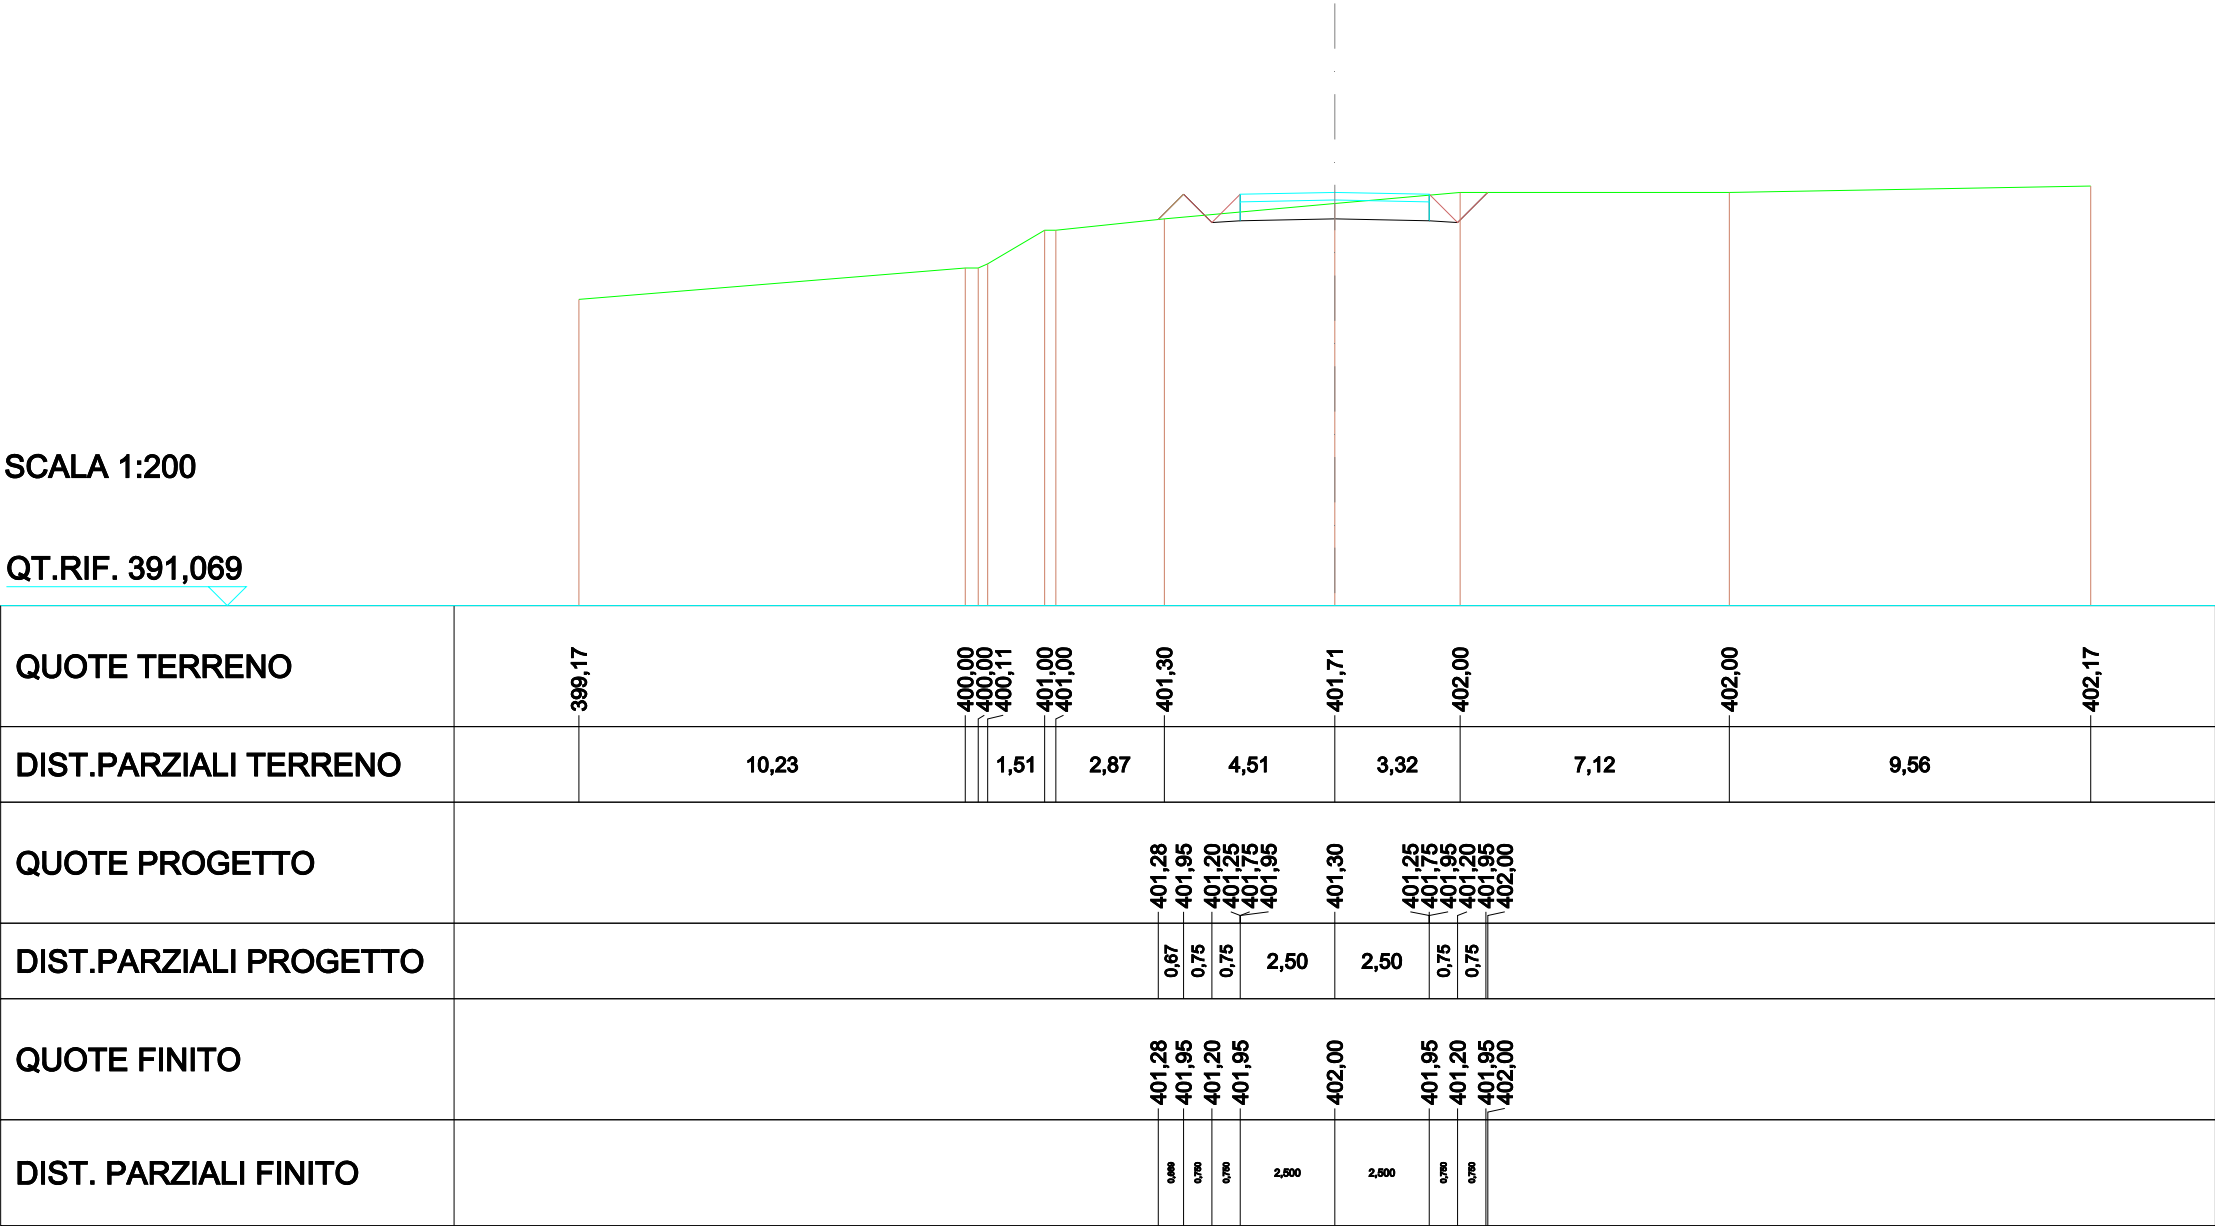


SCAVI E BONIFICHE	
STERRO	5,439m²
RILEVATI	
TERRENO VEGETALE	0,149m
SOVRASTRUTTURA STRADALE	
STRATO DI USURA	5,000m
CASSONETTO	5,000m

SEZIONE N.: 44
QT. PROGETTO: 402,000
DIST.PROG.: 331,214
DIST.PREC.: 6,214
DIST.SUCC.: 2,828

SCALA 1:200

QT.RIF. 390,715

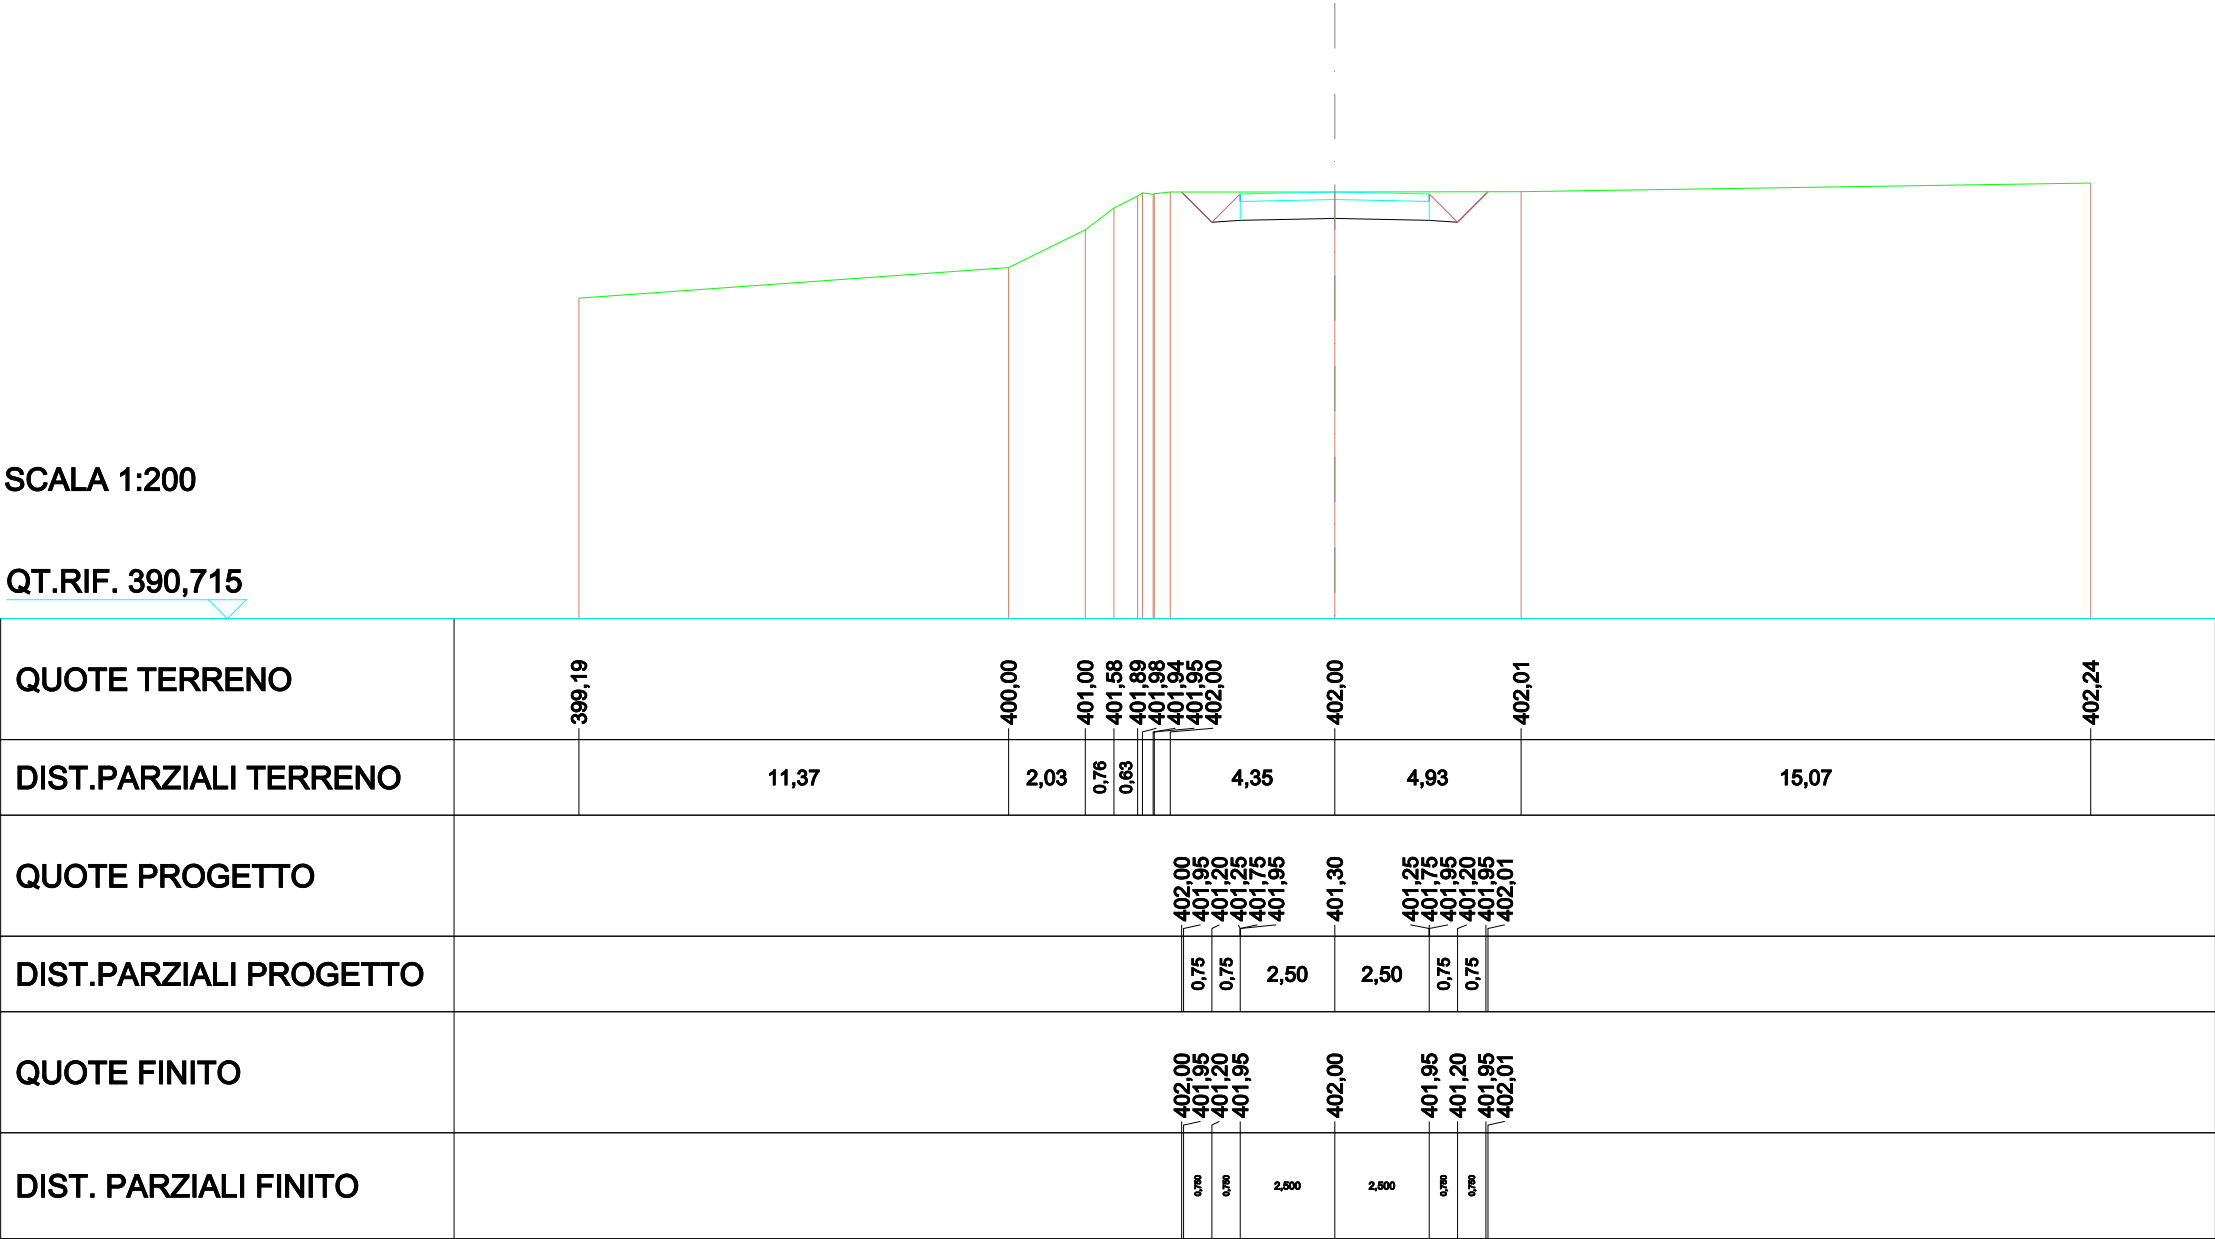


SCAVI E BONIFICHE	
STERRO	4,808m²
RILEVATI	
RILEVATO	0,077m²
TERRENO VEGETALE	0,491m
SOVRASTRUTTURA STRADALE	
STRATO DI USURA	5,000m
CASSONETTO	5,000m

SEZIONE N.: 45
QT. PROGETTO: 402,000
DIST.PROG.: 334,042
DIST.PREC.: 2,828

SCALA 1:200

QT.RIF. 391,140

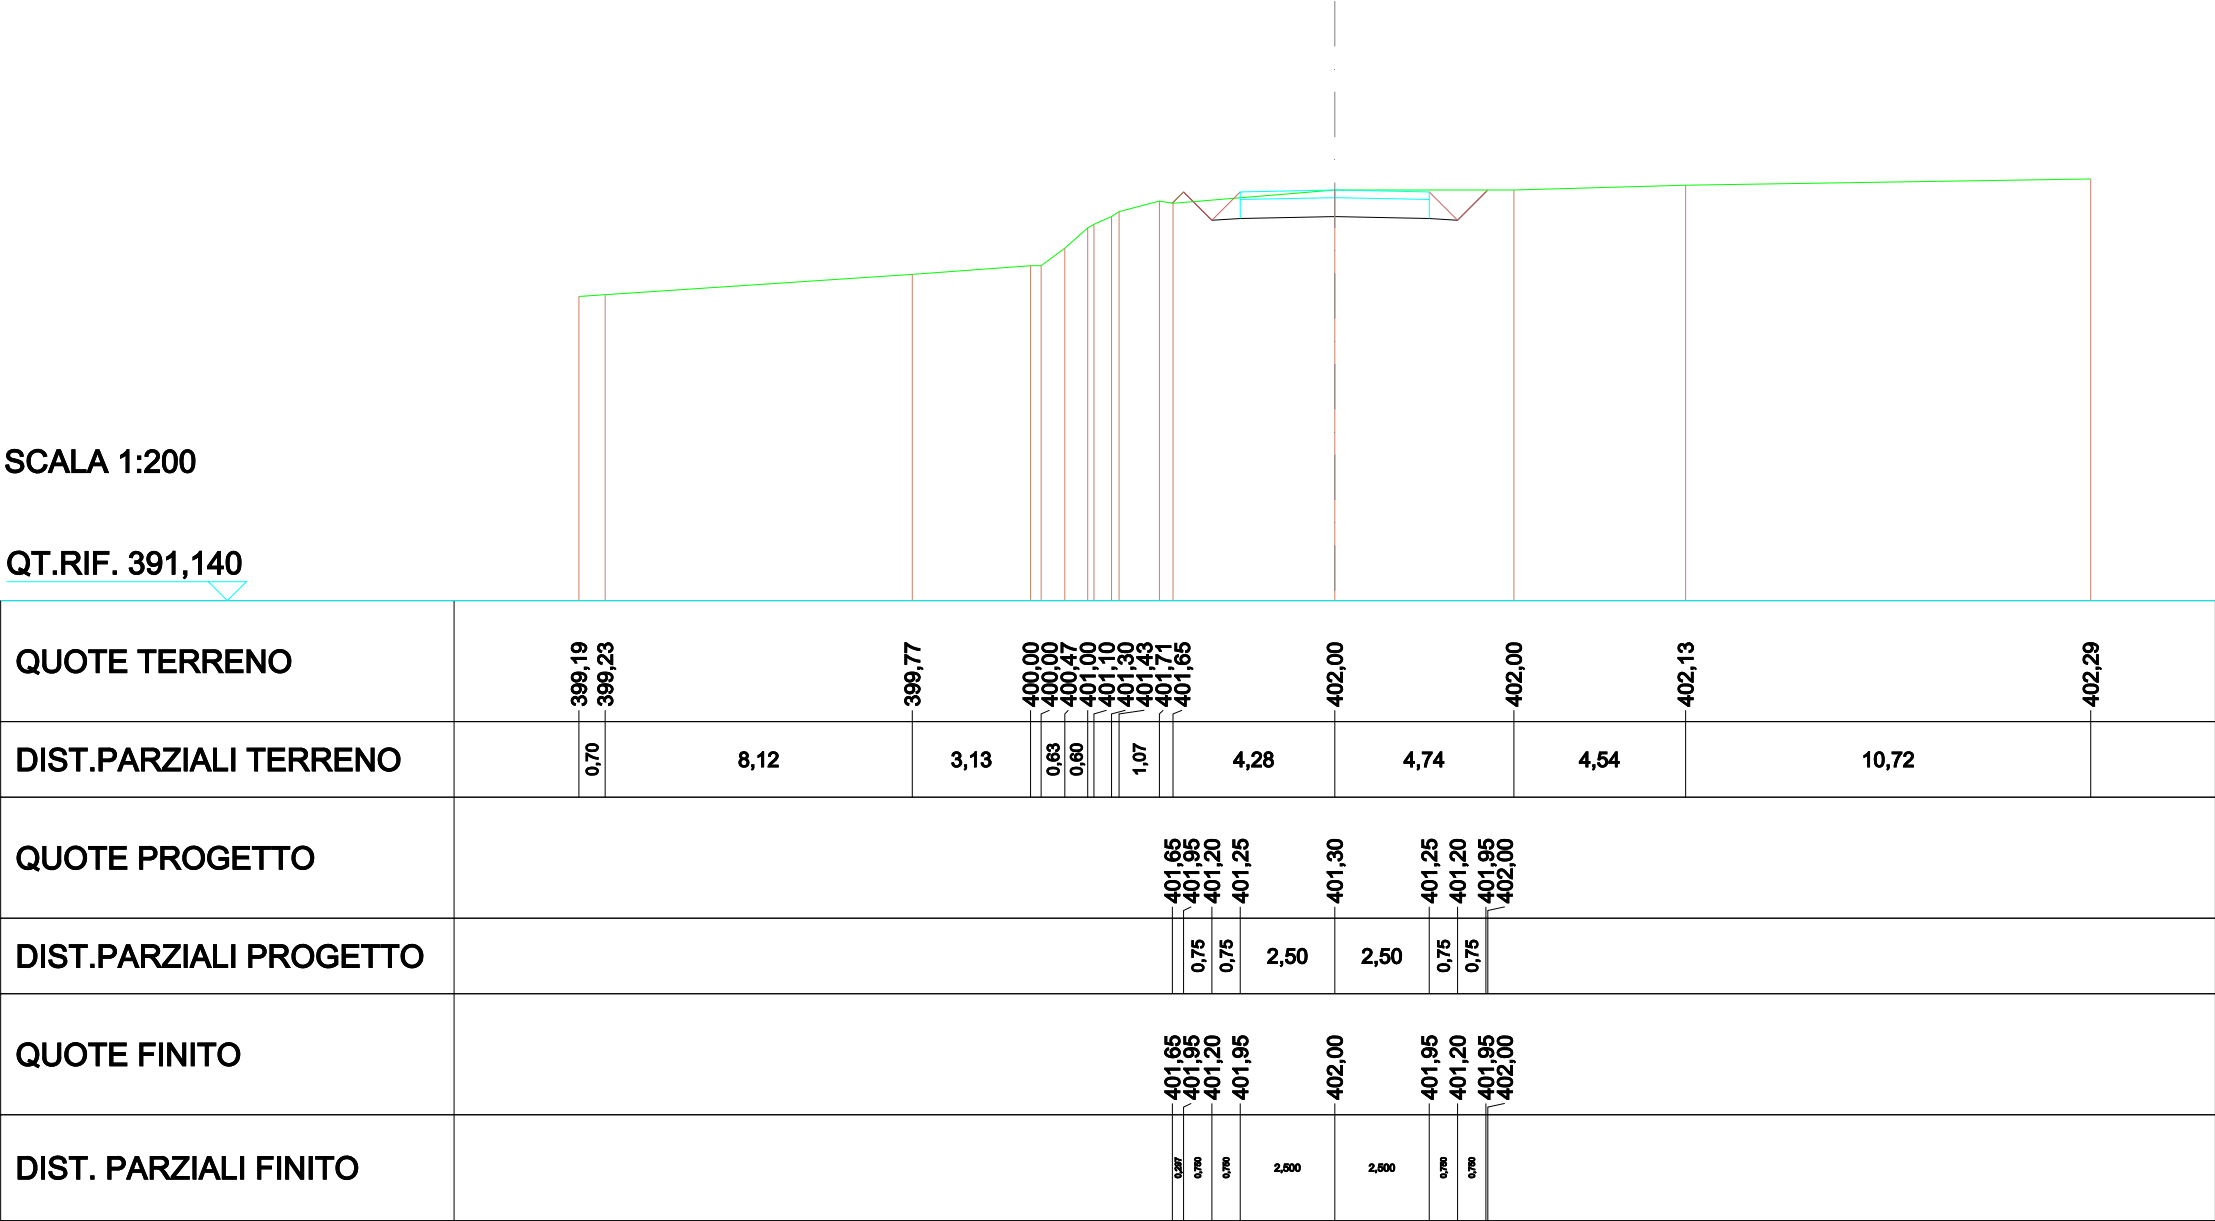


ASSE 7

SCAVI E BONIFICHE	
STERRO	13,641 m²
RILEVATI	
TERRENO VEGETALE	1,434 m
SOVRASTRUTTURA STRADALE	
STRATO DI USURA	8,902 m
CASSONETTO	8,902 m

SEZIONE N.: 1
QT. PROGETTO: 401,000
DIST.PROG.: 0,000
DIST.SUCC.: 11,963

SCALA 1:200

QT.RIF. 391,080

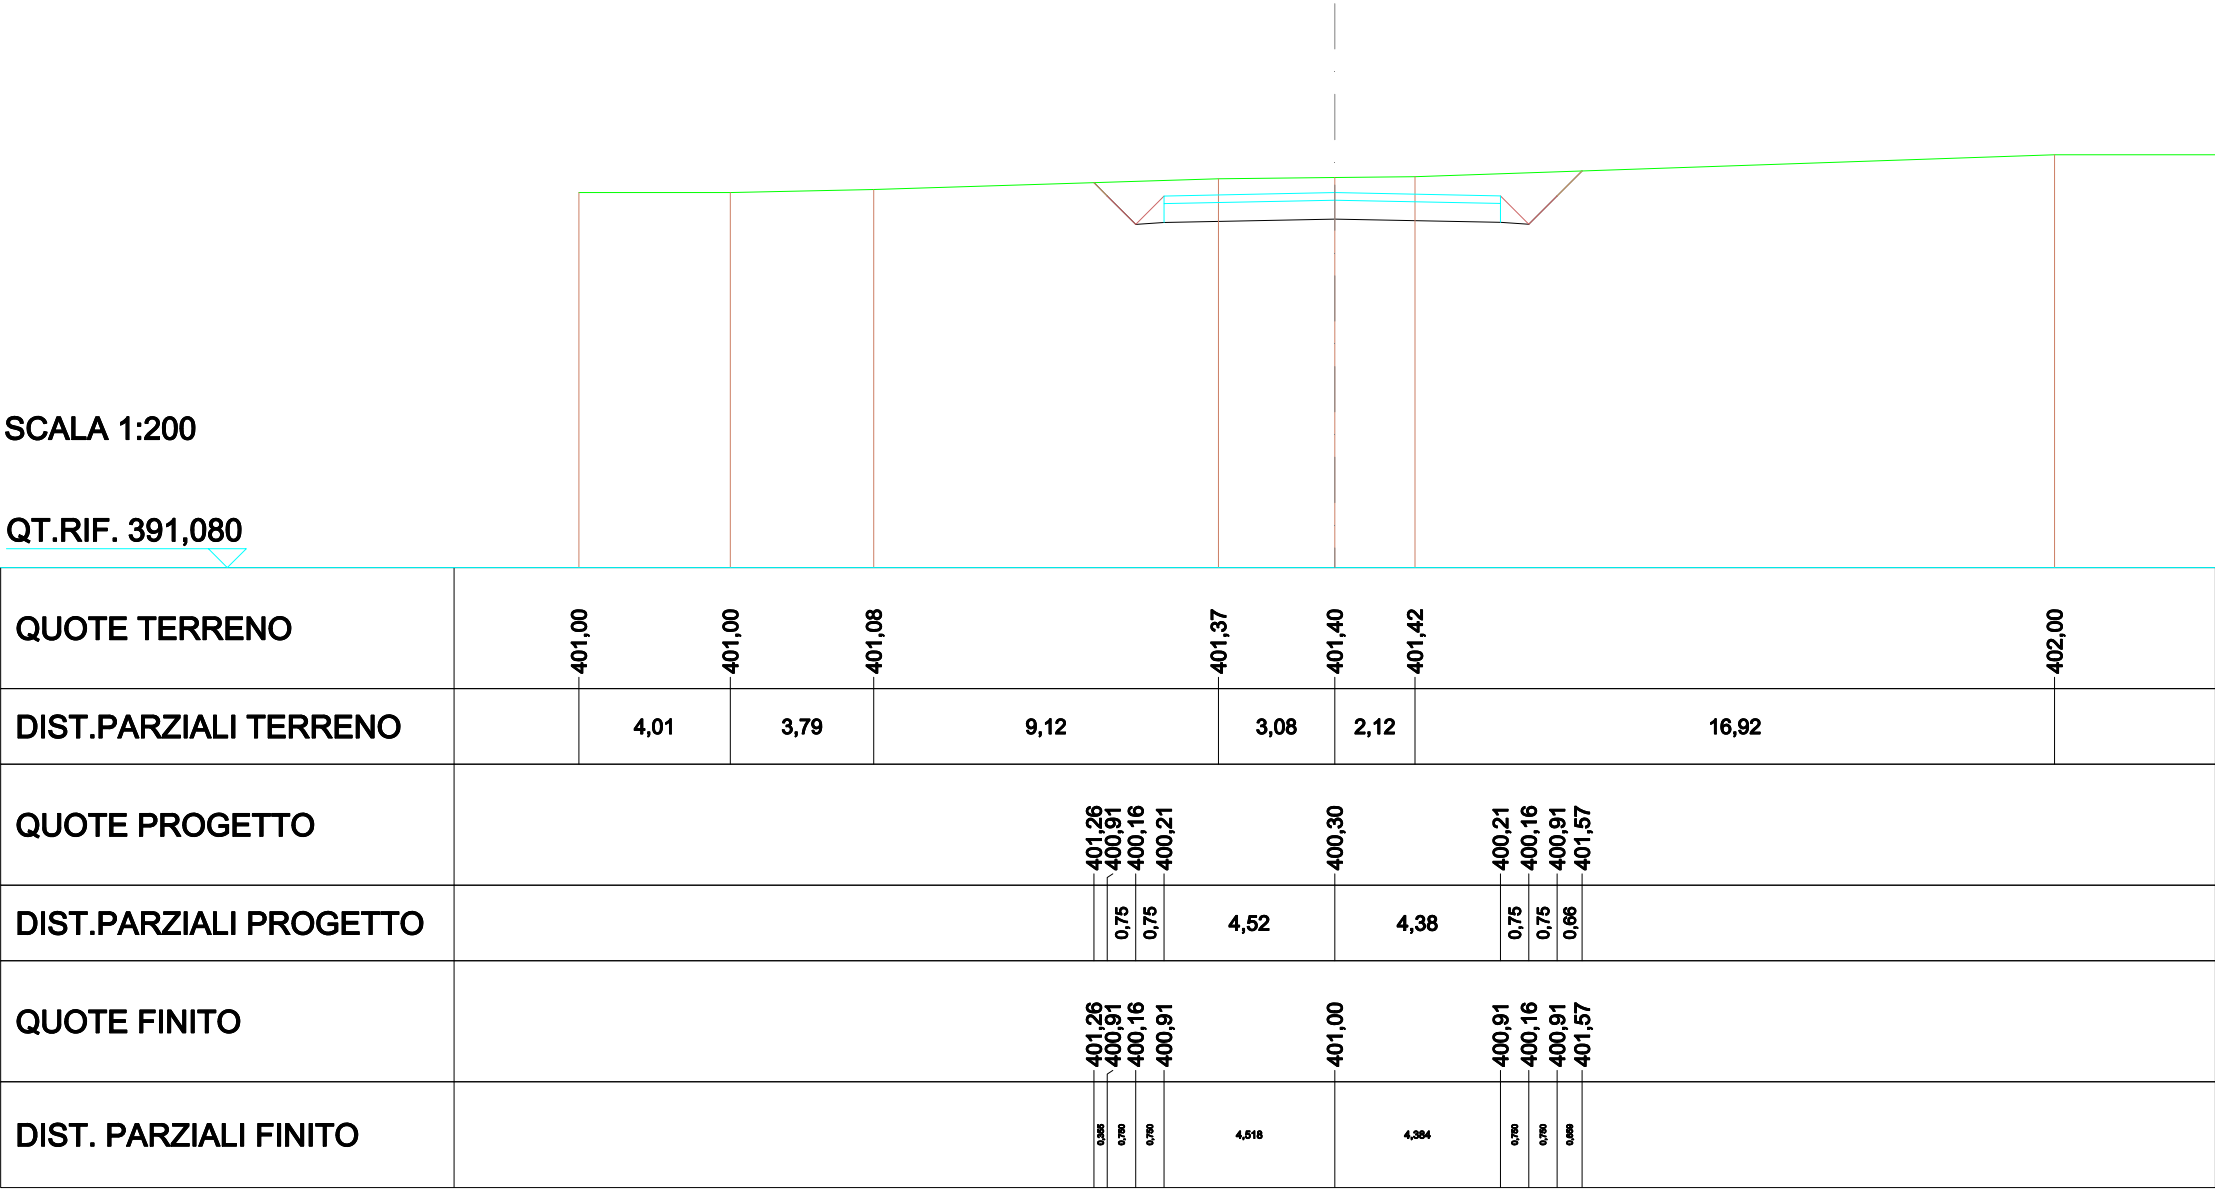


SCAVI E BONIFICHE	
STERRO	17,014m²
RILEVATI	
TERRENO VEGETALE	1,083m
SOVRASTRUTTURA STRADALE	
STRATO DI USURA	15,760m
CASSONETTO	15,760m

SEZIONE N.: 2
QT. PROGETTO: 401,000
DIST.PROG.: 11,963
DIST.PREC.: 11,963
DIST.SUCC.: 13,037

SCALA 1:200

QT.RIF. 390,771

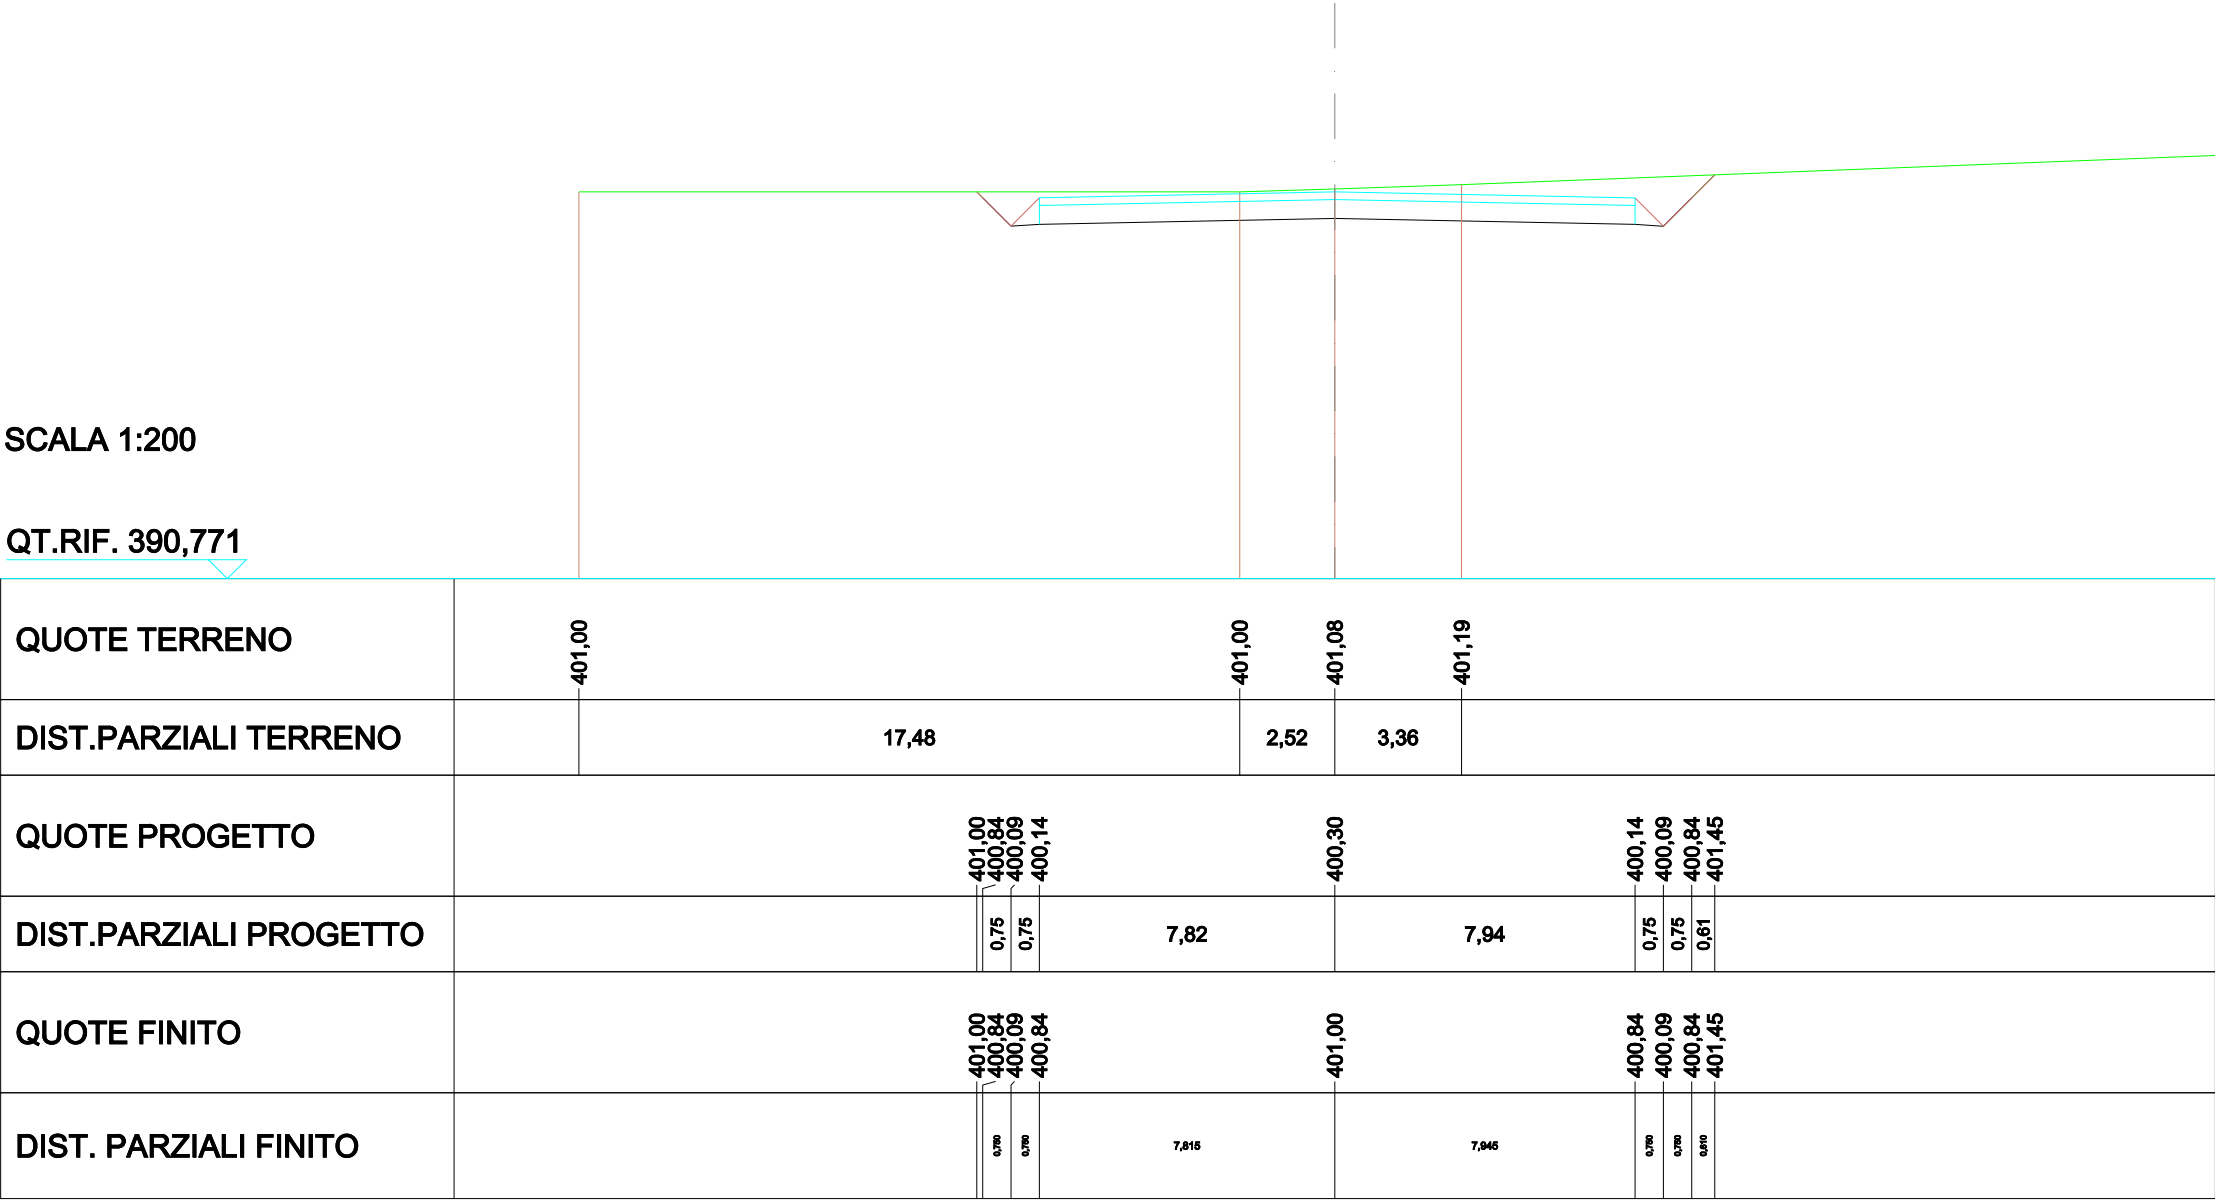


SCAVI E BONIFICHE	
STERRO	18,423m²
RILEVATI	
TERRENO VEGETALE	1,187m
SOVRASTRUTTURA STRADALE	
STRATO DI USURA	15,879m
CASSONETTO	15,879m

SEZIONE N.: 3
QT. PROGETTO: 401,000
DIST.PROG.: 25,000
DIST.PREC.: 13,037
DIST.SUCC.: 2,316

SCALA 1:200

QT.RIF. 390,805

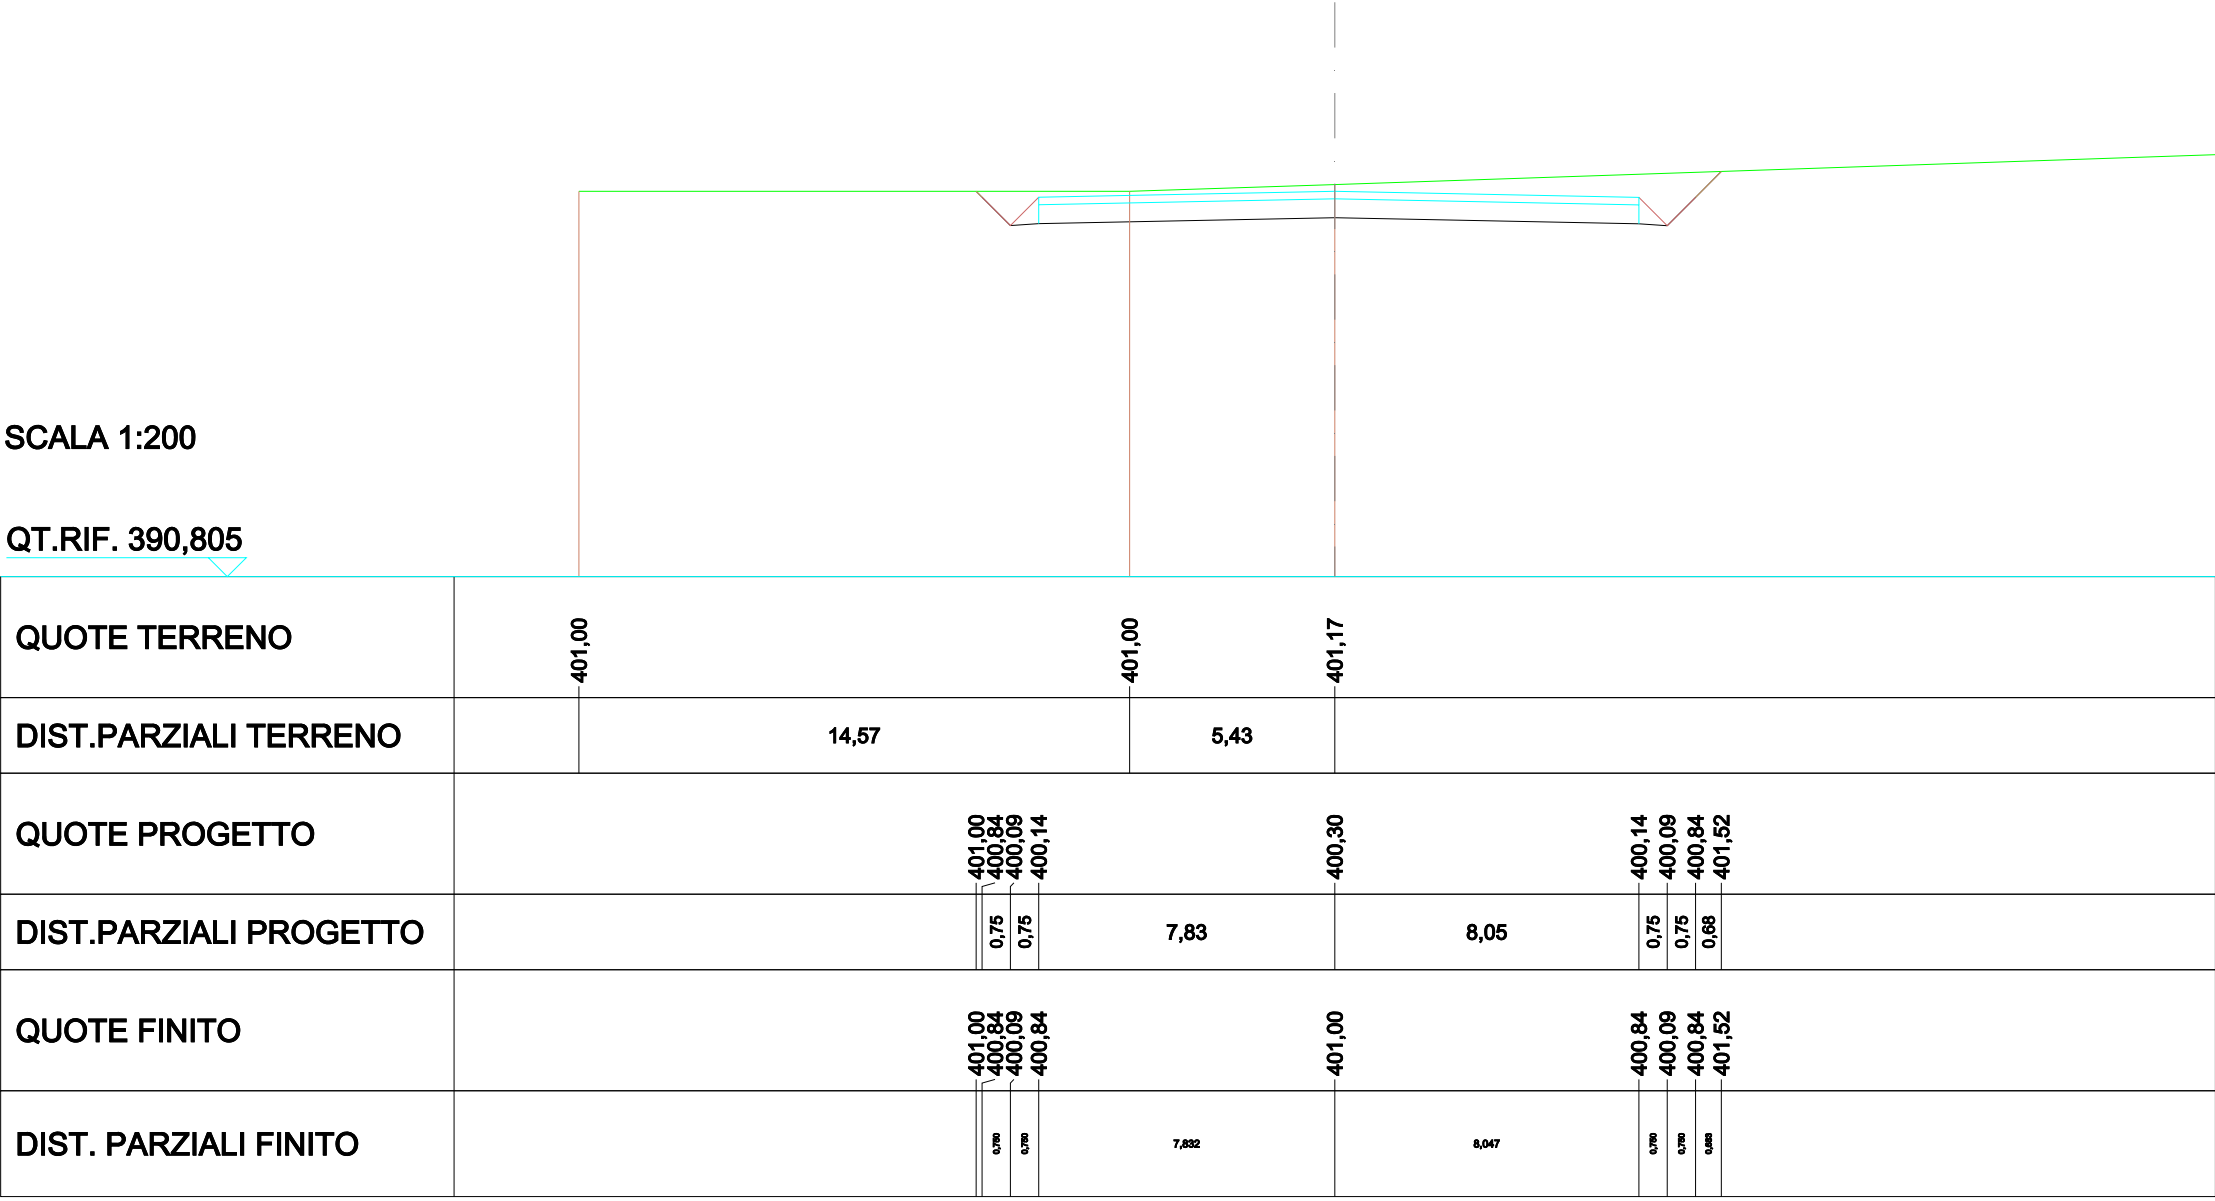


SCAVI E BONIFICHE	
STERRO	17,687 m ²
RILEVATI	
TERRENO VEGETALE	1,113 m
SOVRASTRUTTURA STRADALE	
STRATO DI USURA	15,900 m
CASSONETTO	15,900 m

SEZIONE N.: 4
QT. PROGETTO: 401,000
DIST.PROG.: 27,316
DIST.PREC.: 2,316
DIST.SUCC.: 3,609

SCALA 1:200

QT.RIF. 390,779

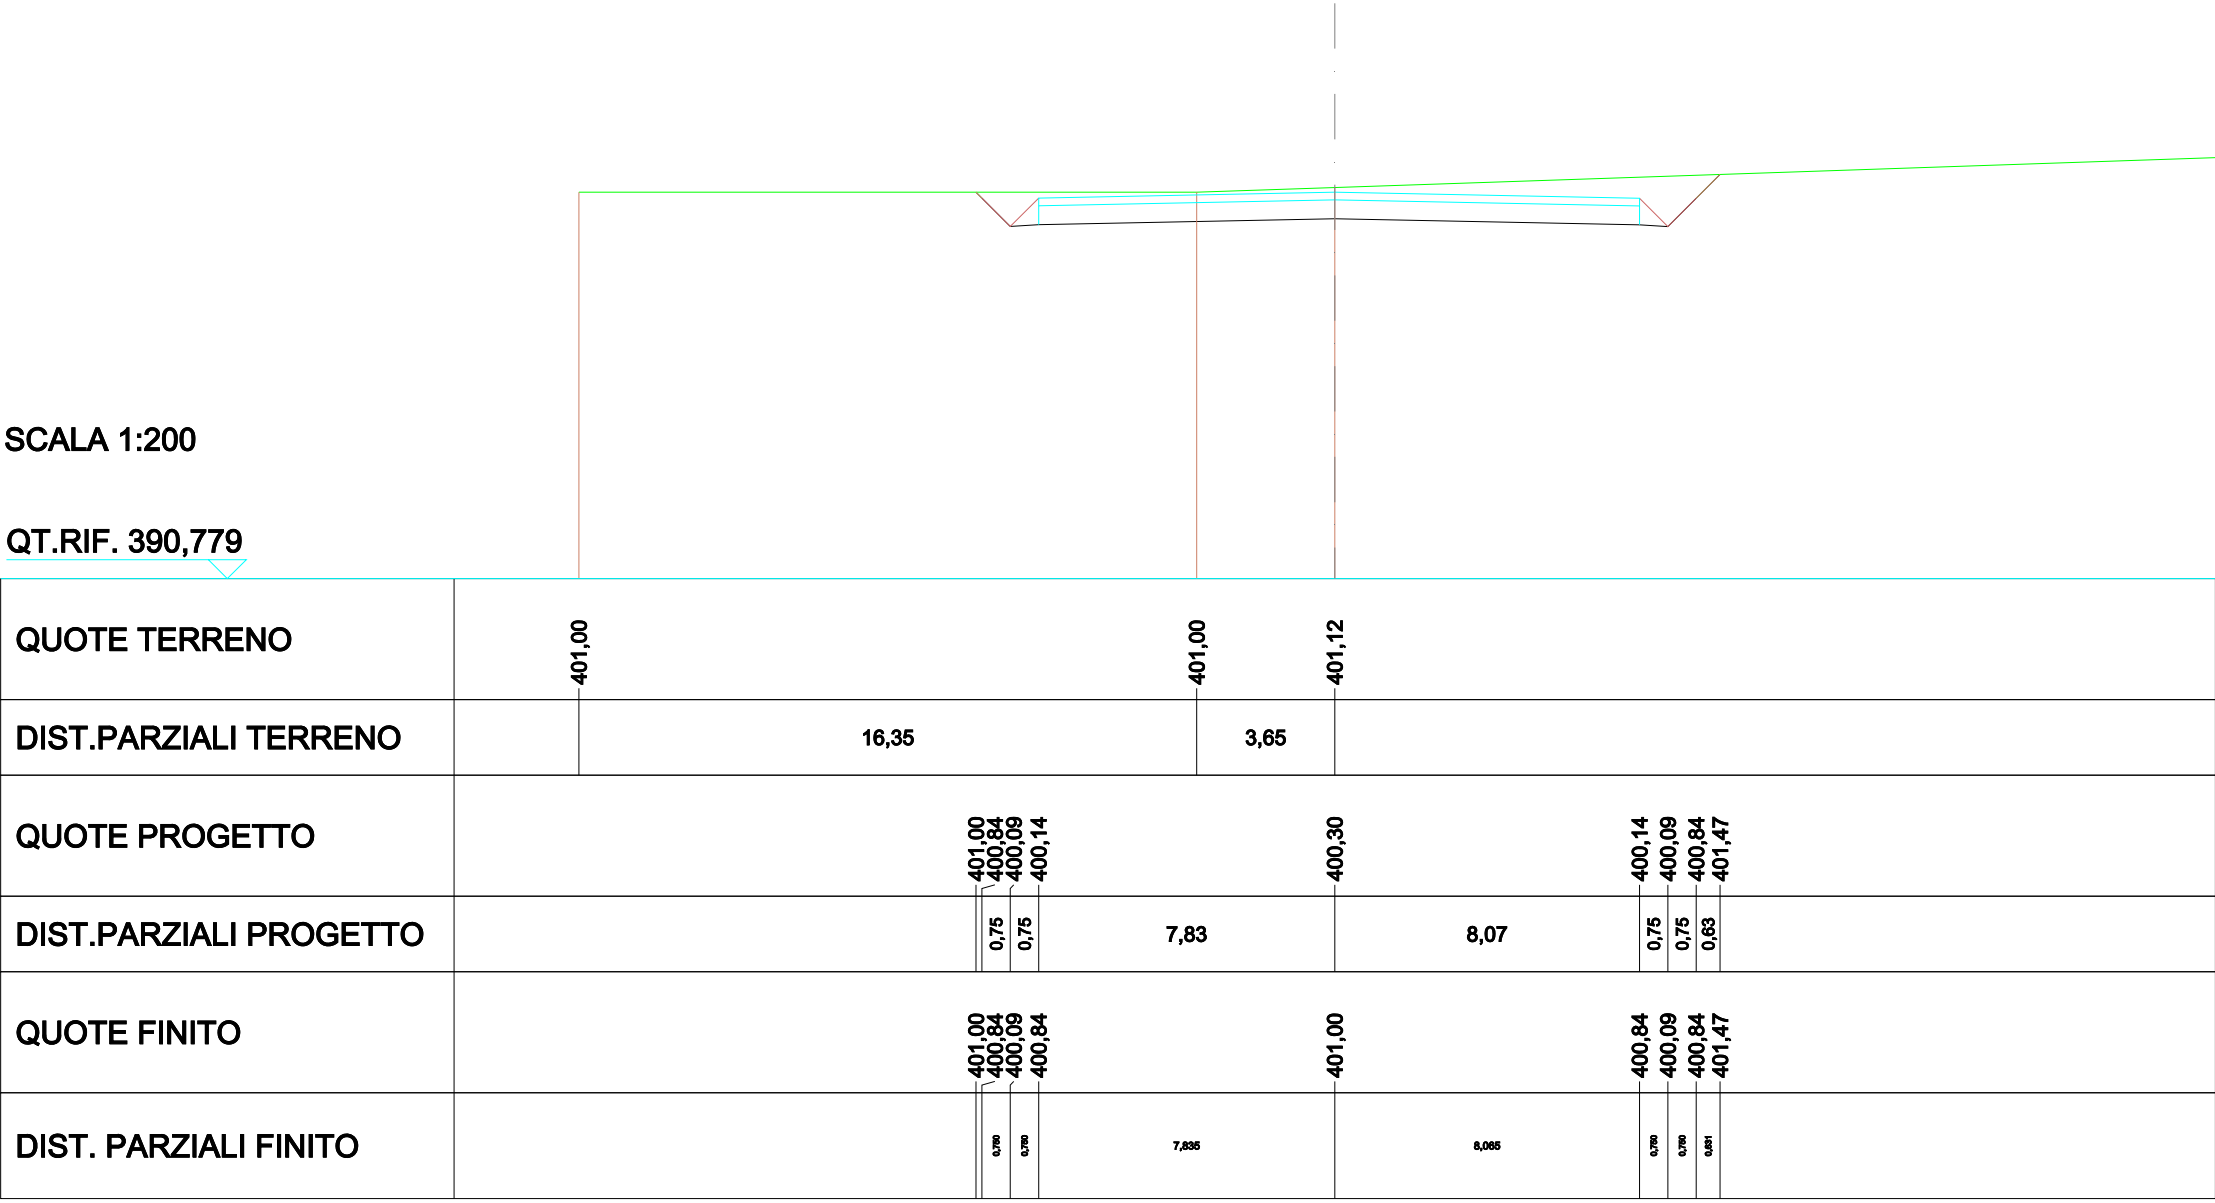


SCAVI E BONIFICHE	
STERRO	22,177 m ²
RILEVATI	
TERRENO VEGETALE	1,307 m
SOVRASTRUTTURA STRADALE	
STRATO DI USURA	19,807 m
CASSONETTO	19,807 m

SEZIONE N.: 5
 QT. PROGETTO: 401,000
 DIST.PROG.: 30,925
 DIST.PREC.: 3,609
 DIST.SUCC.: 10,420

SCALA 1:200

QT.RIF. 390,844

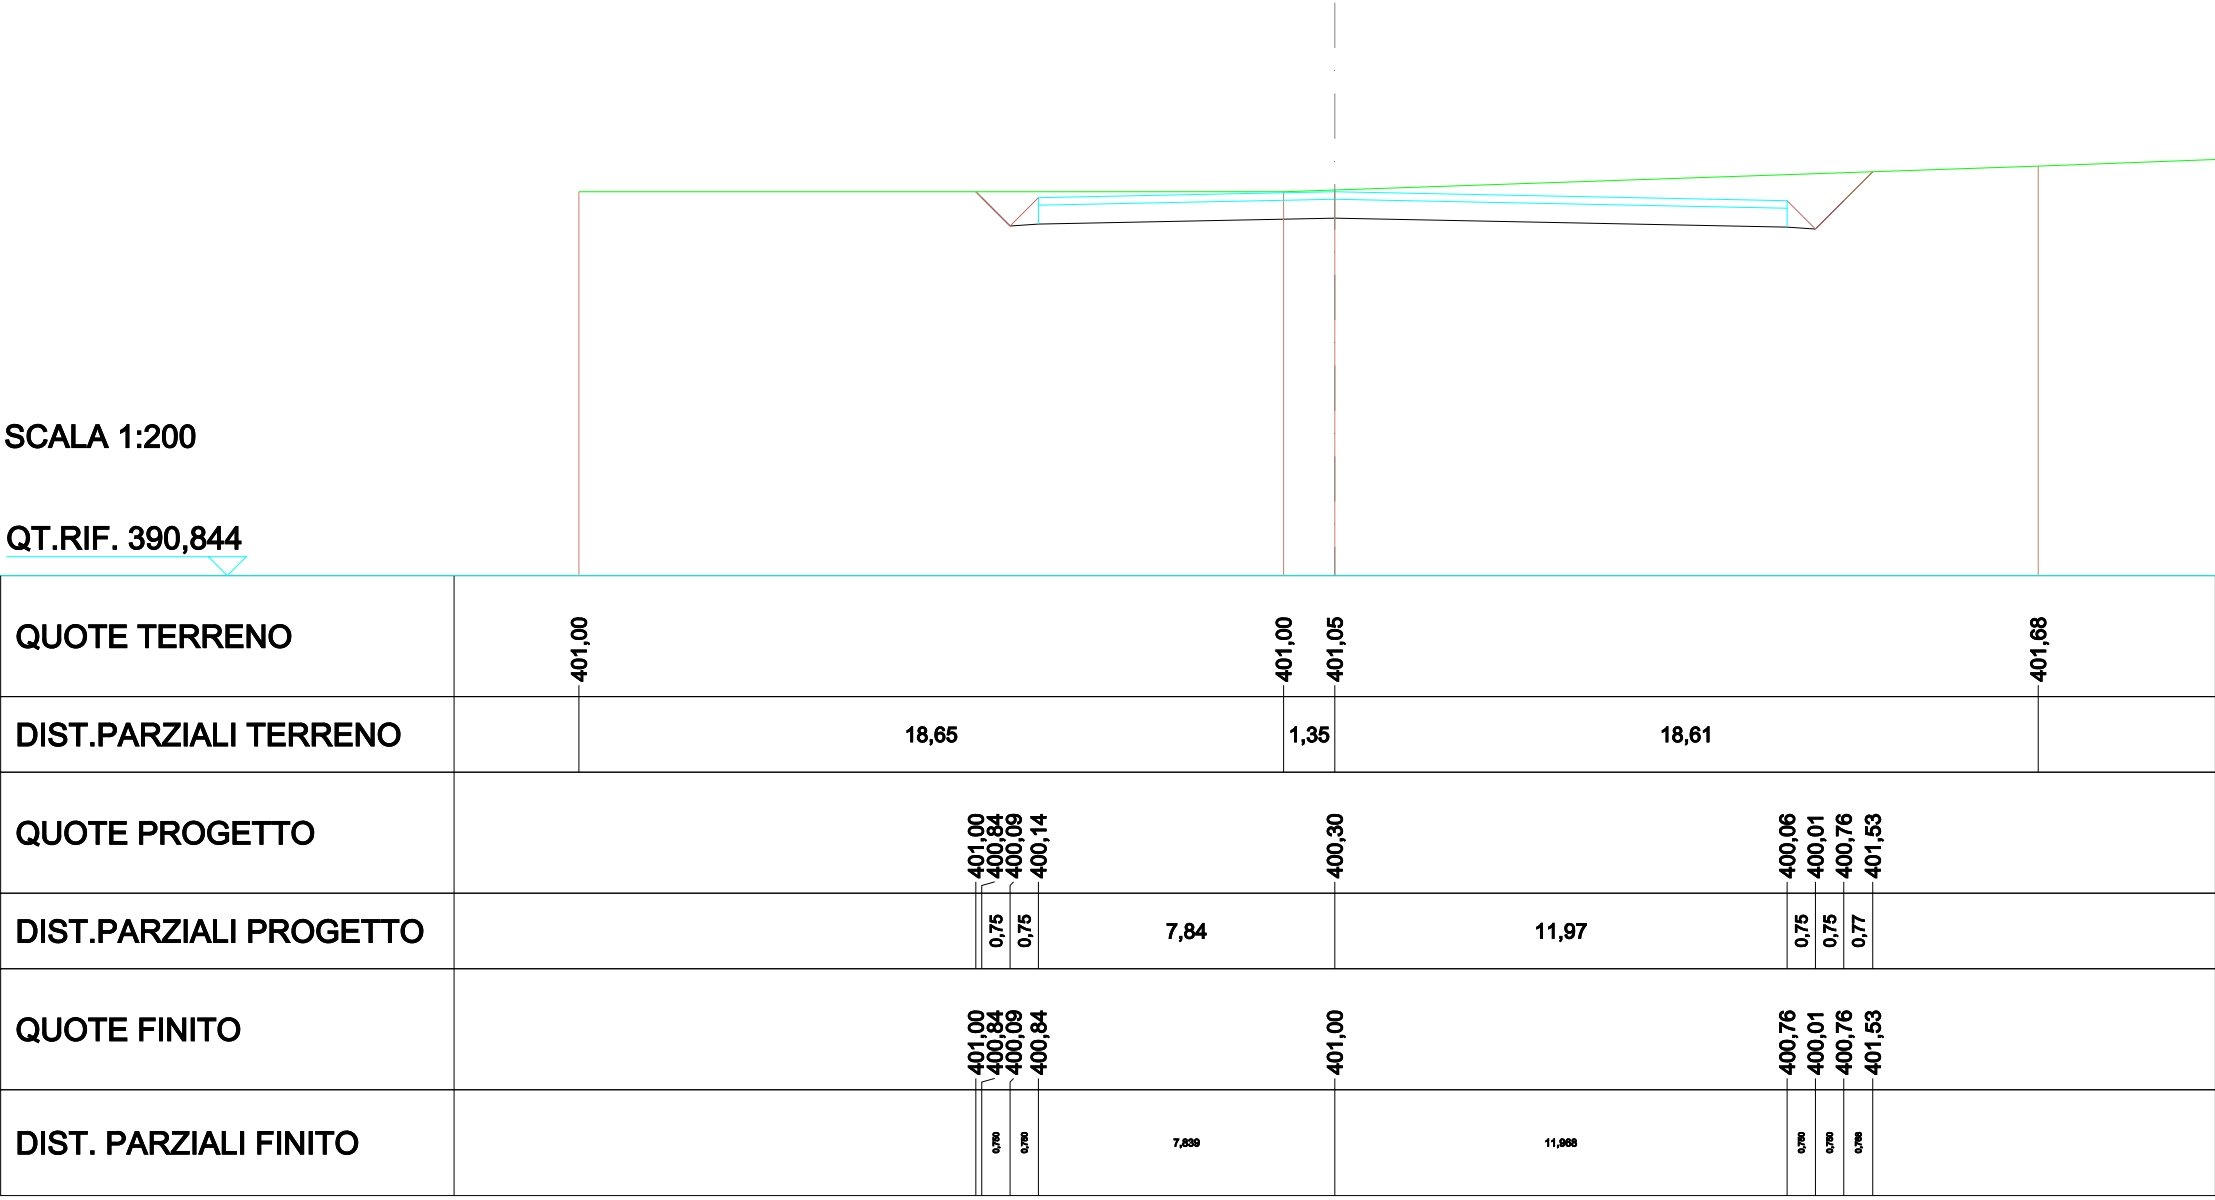


SCAVI E BONIFICHE	
STERRO	19,184 m ²
RILEVATI	
TERRENO VEGETALE	0,945 m
SOVRASTRUTTURA STRADALE	
STRATO DI USURA	19,796 m
CASSONETTO	19,796 m

SEZIONE N.: 6
 QT. PROGETTO: 401,000
 DIST.PROG.: 41,345
 DIST.PREC.: 10,420
 DIST.SUCC.: 2,032

SCALA 1:200

QT.RIF. 390,766

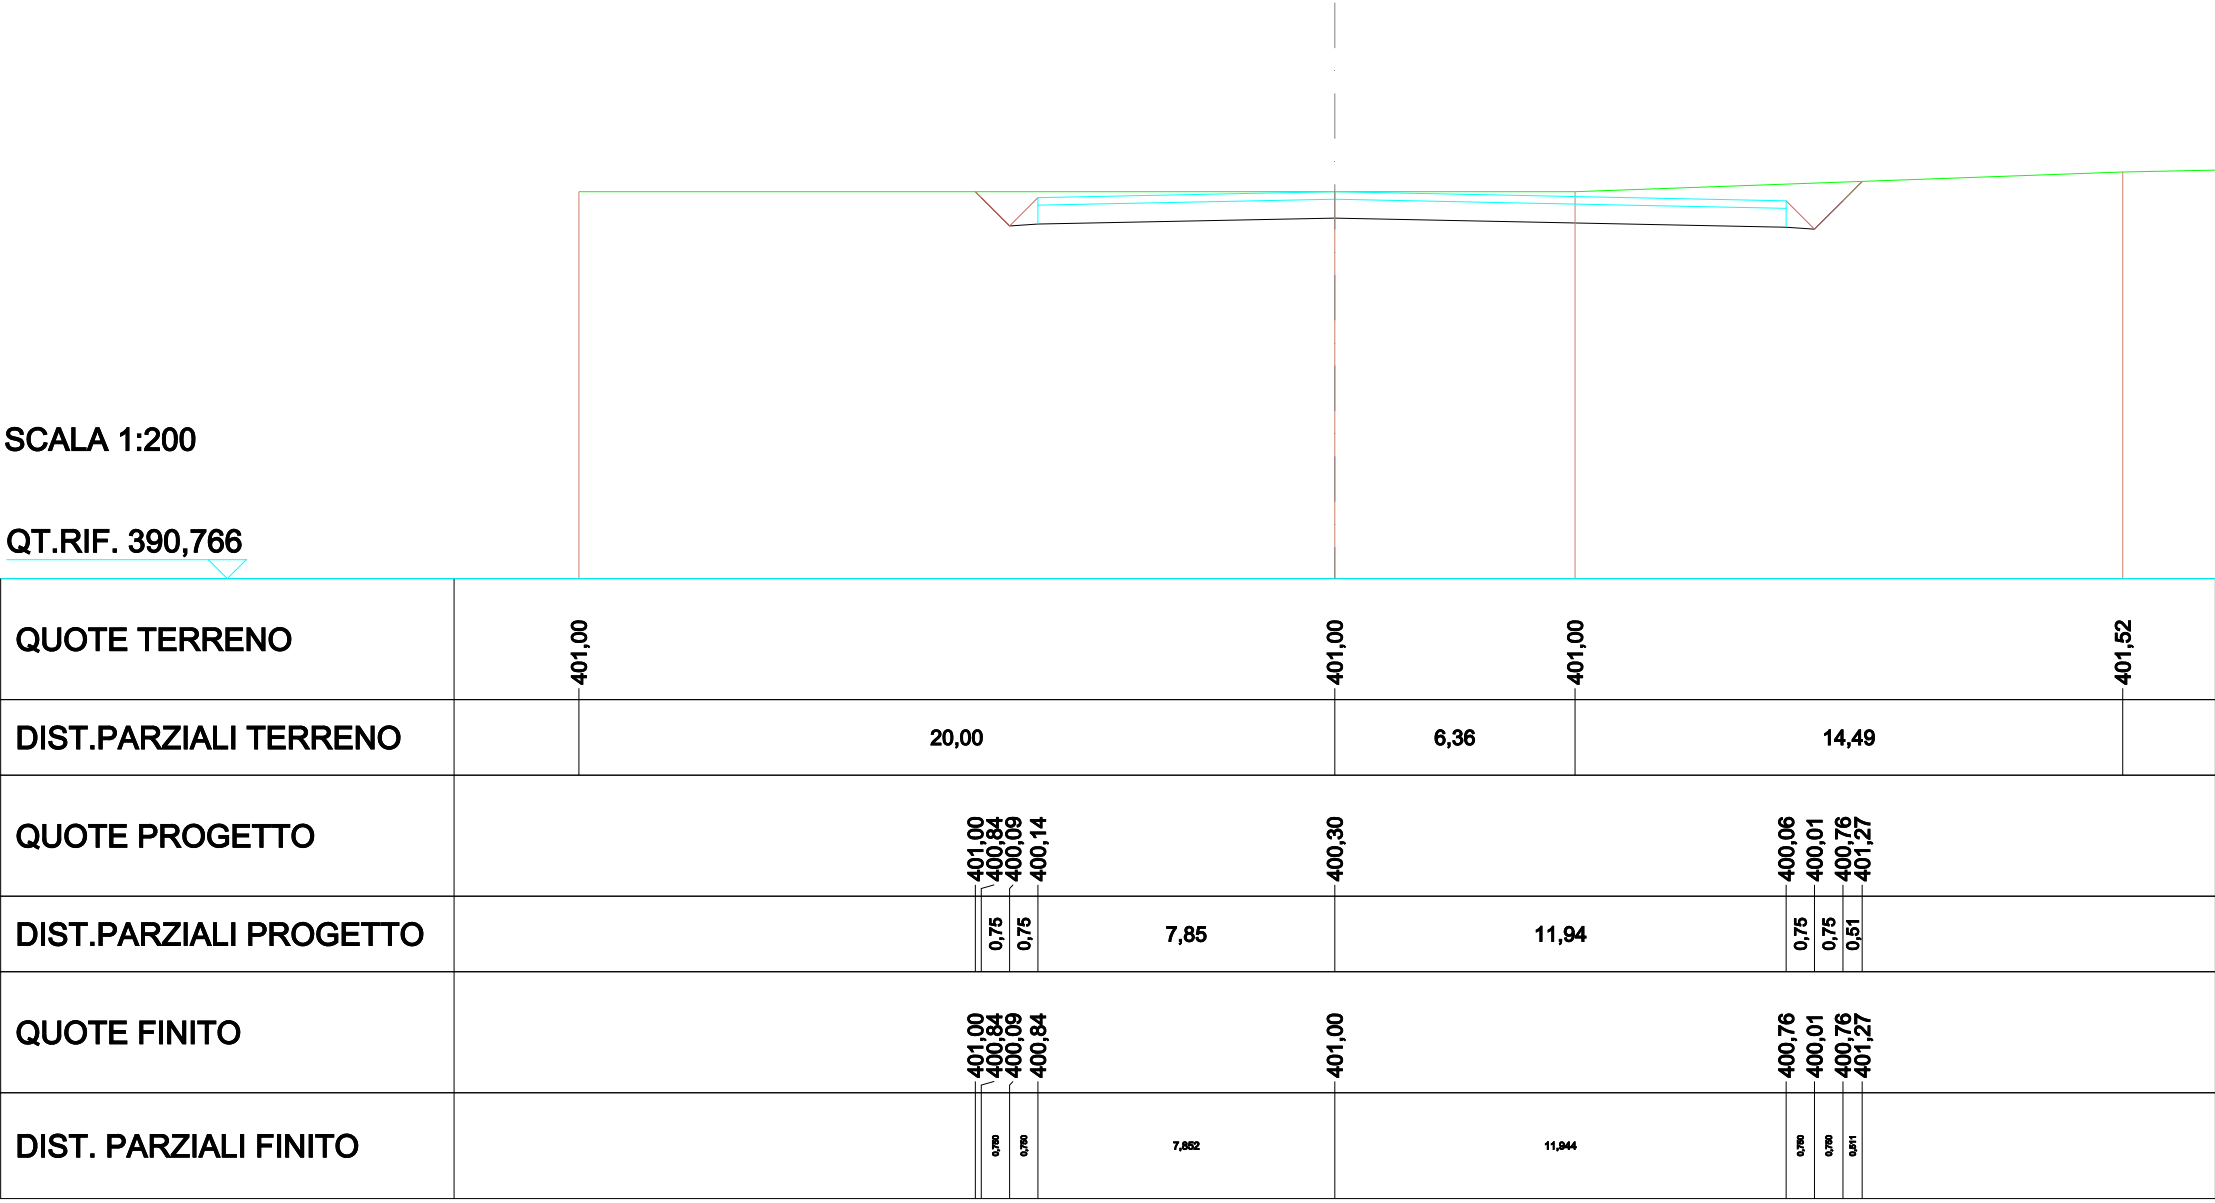


QUOTE TERRENO	401,00	401,00	401,00	401,52
DIST.PARZIALI TERRENO	20,00	6,36	14,49	
QUOTE PROGETTO	401,00 400,84 400,09 400,14	400,30	400,06 400,01 400,76 401,27	
DIST.PARZIALI PROGETTO	0,75 0,75	7,85	11,94	
QUOTE FINITO	401,00 400,84 400,09 400,84	401,00	400,76 400,01 400,76 401,27	
DIST. PARZIALI FINITO	0,750 0,750	7,852	11,944	

SCAVI E BONIFICHE	
STERRO	24,135m²
RILEVATI	
TERRENO VEGETALE	1,176m
SOVRASTRUTTURA STRADALE	
STRATO DI USURA	24,019m
CASSONETTO	24,019m

SEZIONE N.: 7
 QT. PROGETTO: 401,000
 DIST.PROG.: 43,377
 DIST.PREC.: 2,032
 DIST.SUCC.: 3,770

SCALA 1:200

QT.RIF. 390,686

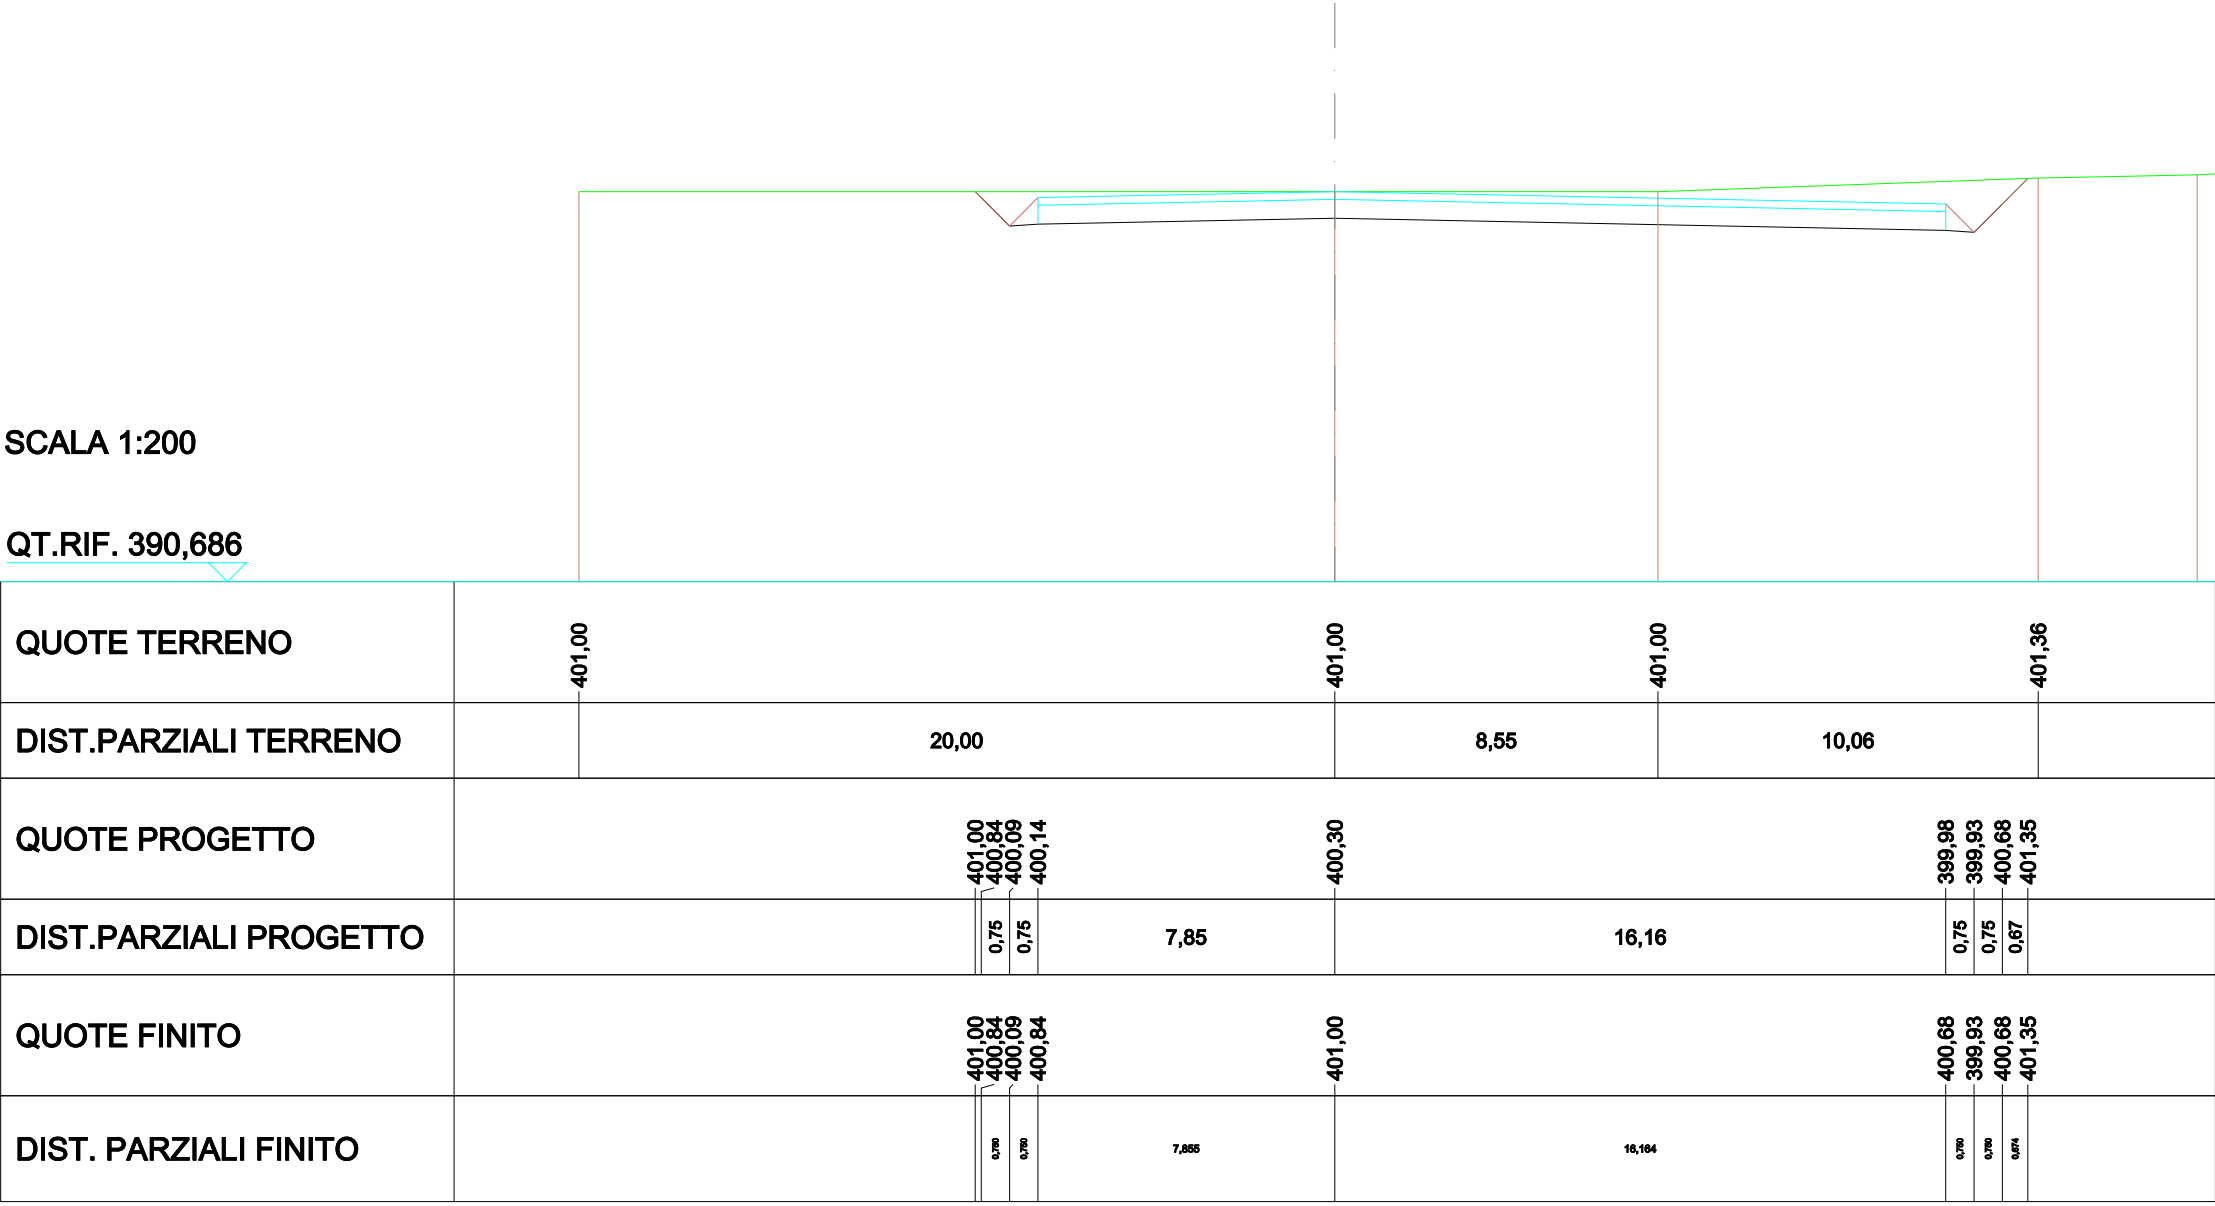


SCAVI E BONIFICHE	
STERRO	27,775m²
RILEVATI	
TERRENO VEGETALE	1,167m
SOVRASTRUTTURA STRADALE	
STRATO DI USURA	26,521m
CASSONETTO	26,521m

SEZIONE N.: 9
QT. PROGETTO: 401,000
DIST.PROG.: 50,000
DIST.PREC.: 2,854
DIST.SUCC.: 4,628

SCALA 1:400

QT.RIF. 380,634

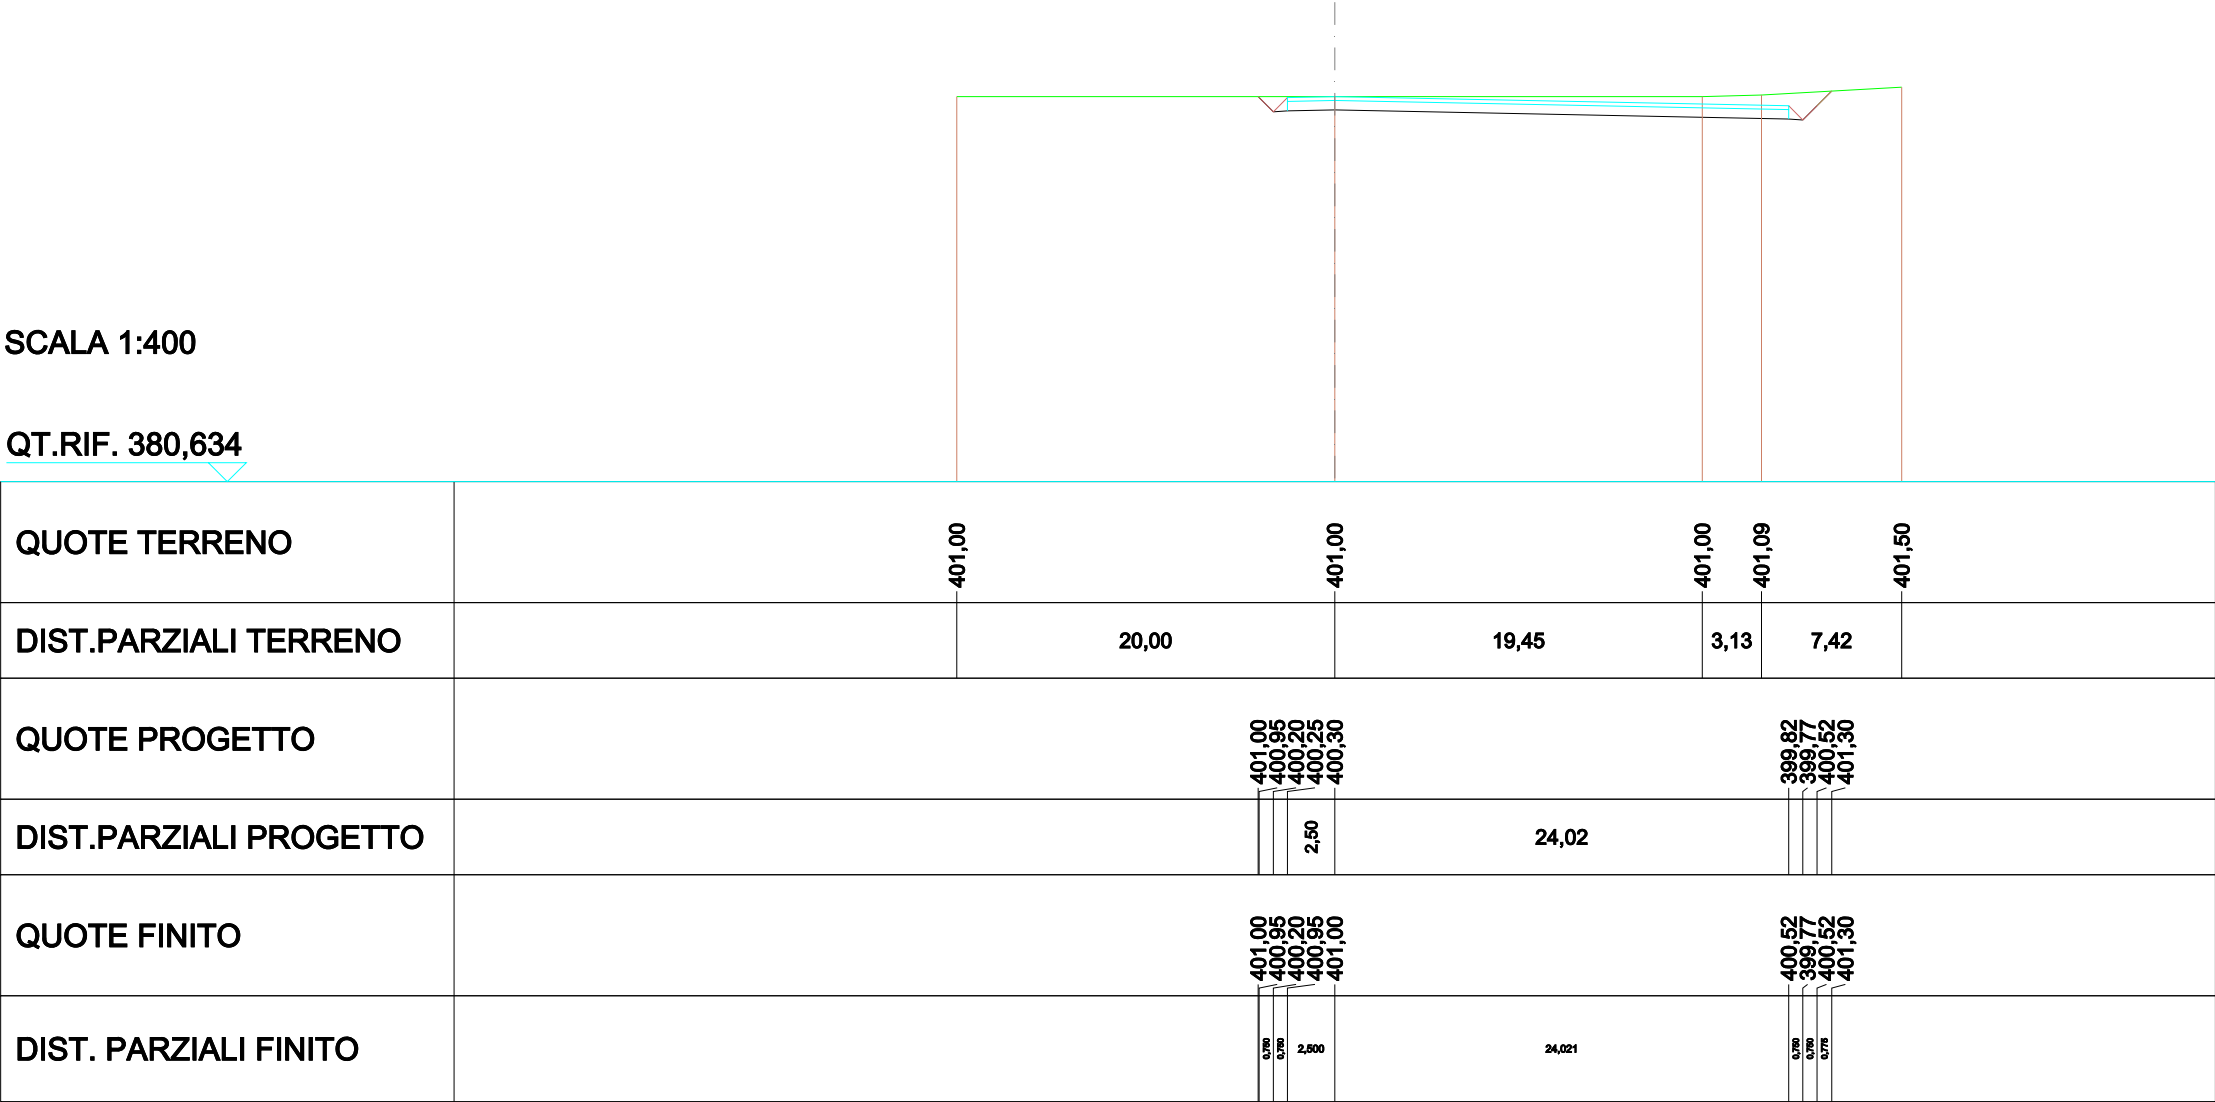


SCAVI E BONIFICHE	
STERRO	27,567 m²
RILEVATI	
TERRENO VEGETALE	1,115 m
SOVRASTRUTTURA STRADALE	
STRATO DI USURA	26,566 m
CASSONETTO	26,566 m

SEZIONE N.: 10
QT. PROGETTO: 401,000
DIST.PROG.: 54,628
DIST.PREC.: 4,628
DIST.SUCC.: 19,663

SCALA 1:400

QT.RIF. 380,618

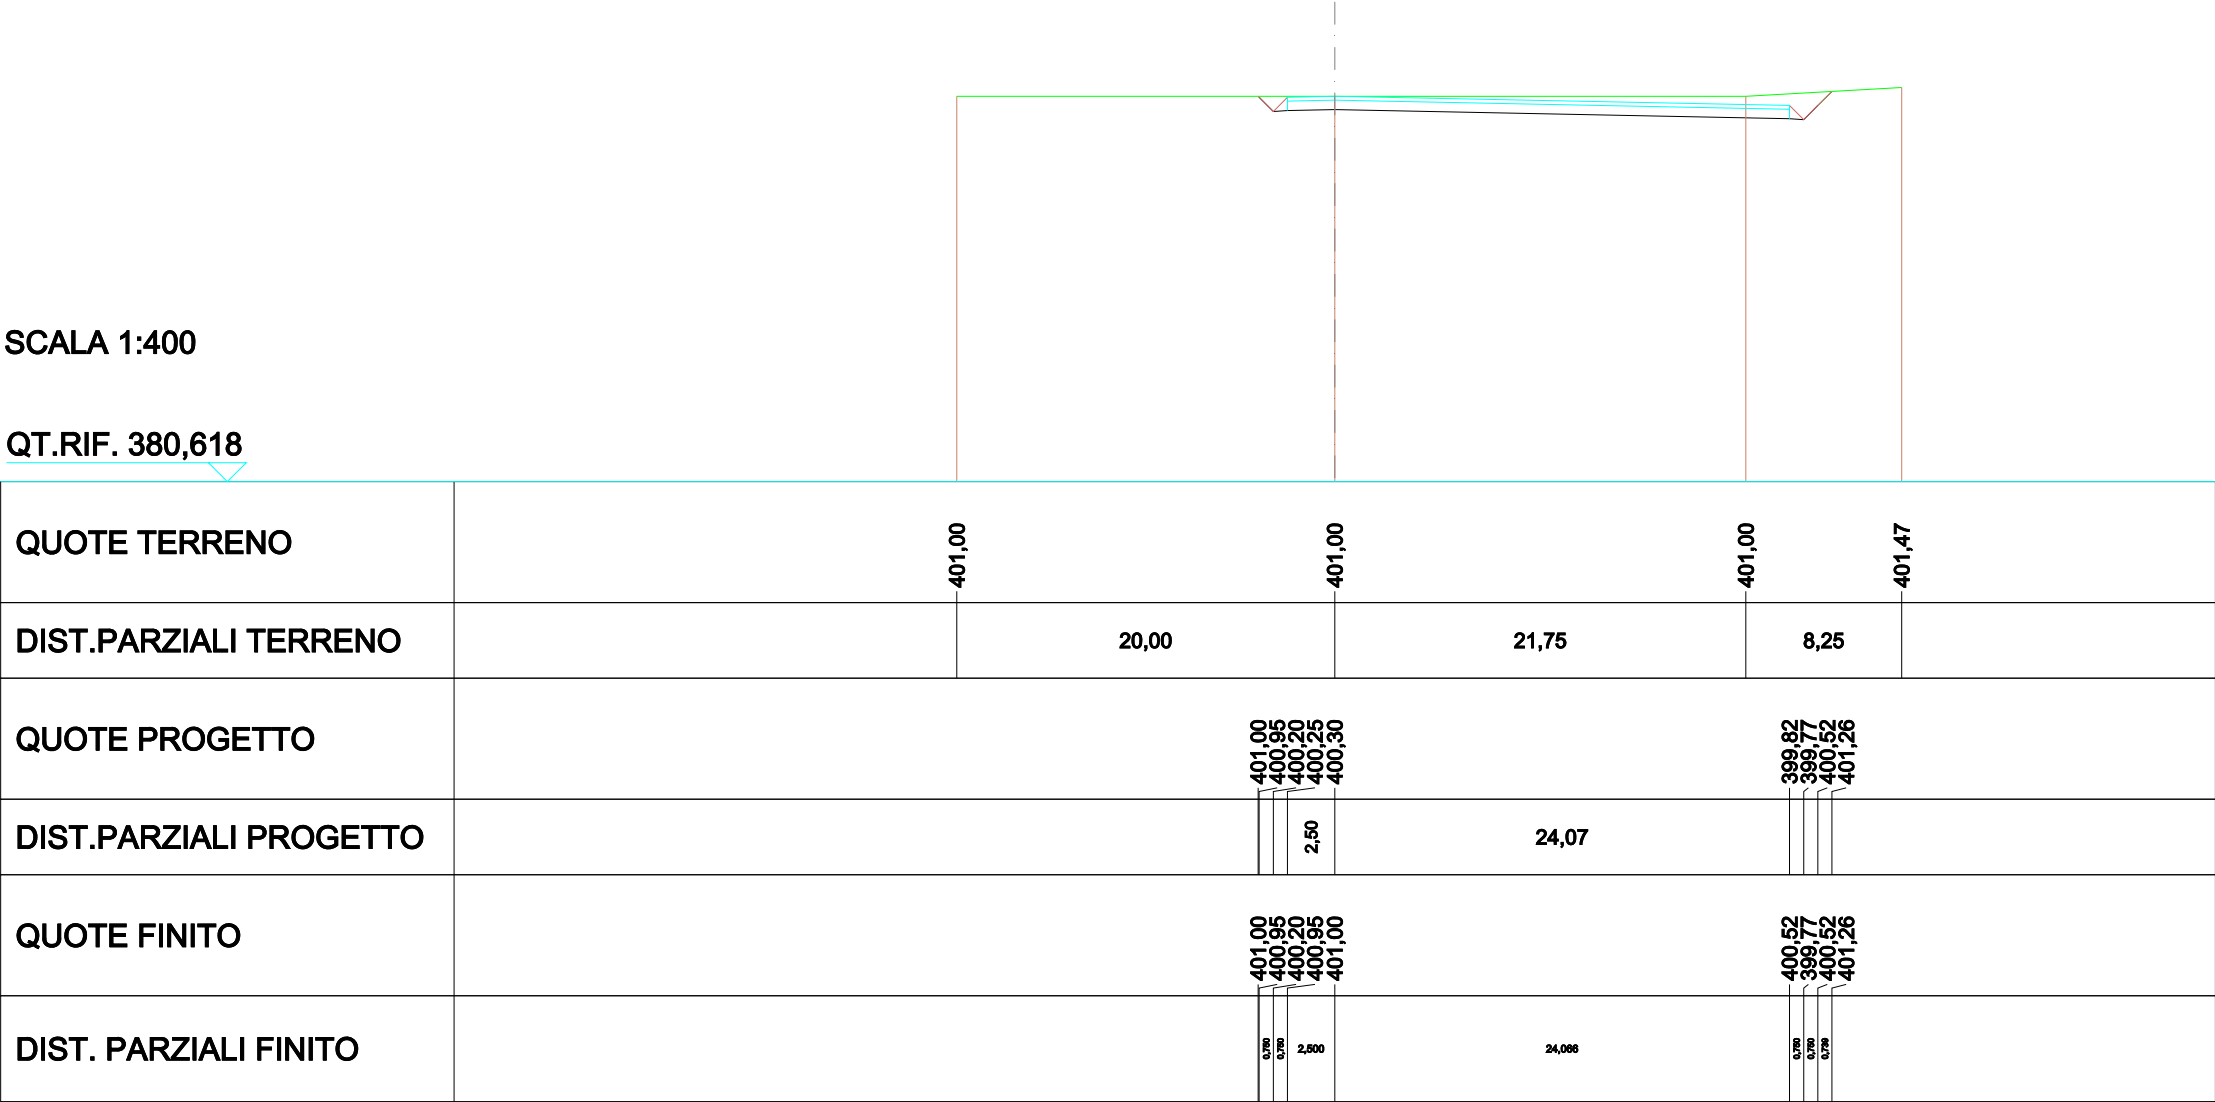


SCAVI E BONIFICHE	
STERRO	25,653m²
RILEVATI	
TERRENO VEGETALE	0,975m
SOVRASTRUTTURA STRADALE	
STRATO DI USURA	26,756m
CASSONETTO	26,756m

SEZIONE N.: 11
 QT. PROGETTO: 401,000
 DIST.PROG.: 74,291
 DIST.PREC.: 19,663
 DIST.SUCC.: 3,256

SCALA 1:400

QT.RIF. 380,600

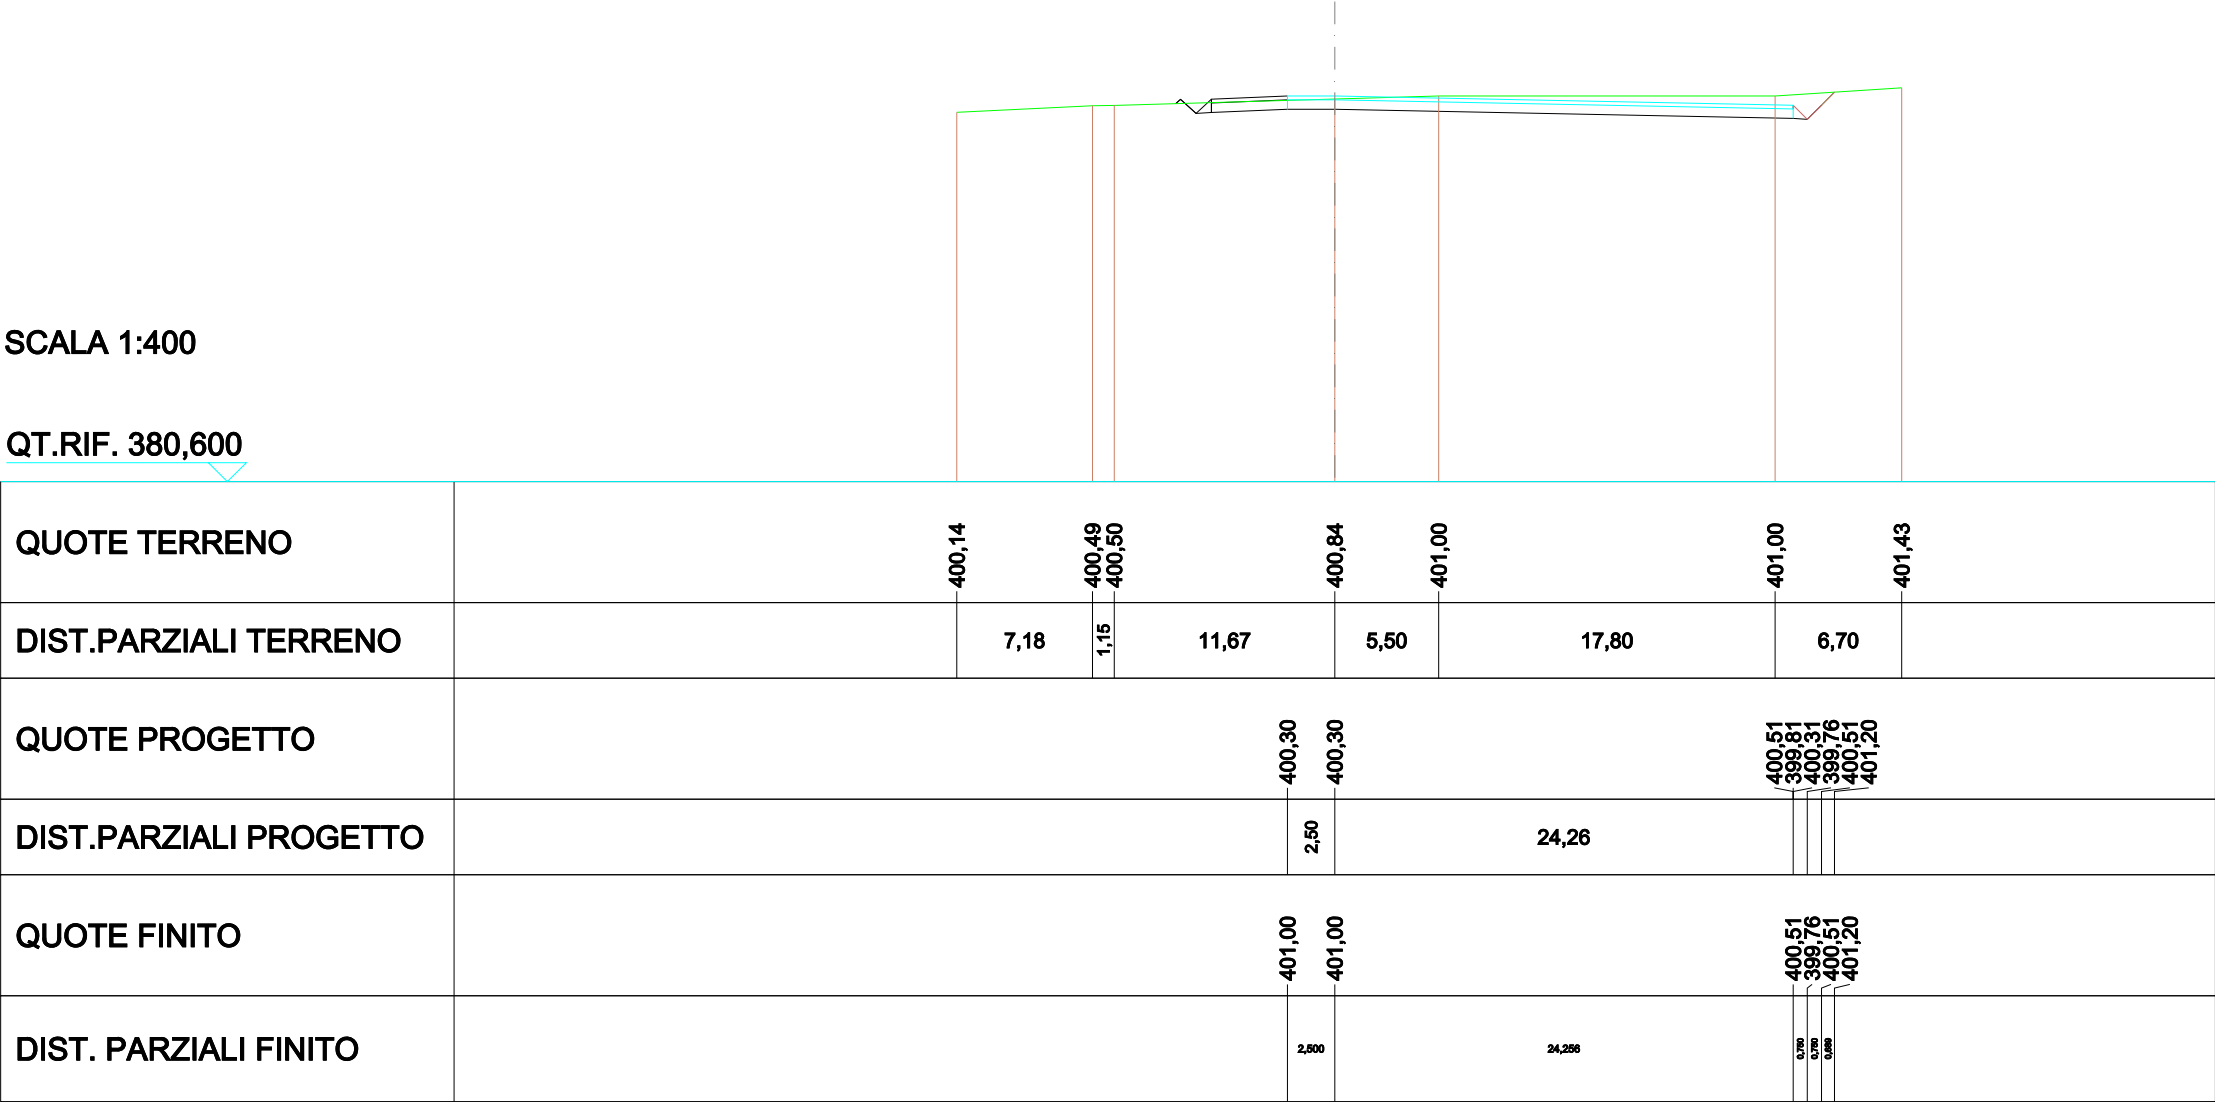


SCAVI E BONIFICHE	
STERRO	22,721m ²
RILEVATI	
TERRENO VEGETALE	0,720m
SOVRASTRUTTURA STRADALE	
STRATO DI USURA	25,298m
CASSONETTO	25,298m

SEZIONE N.: 12
QT. PROGETTO: 401,000
DIST.PROG.: 77,546
DIST.PREC.: 3,256
DIST.SUCC.: 5,154

SCALA 1:400

QT.RIF. 380,589

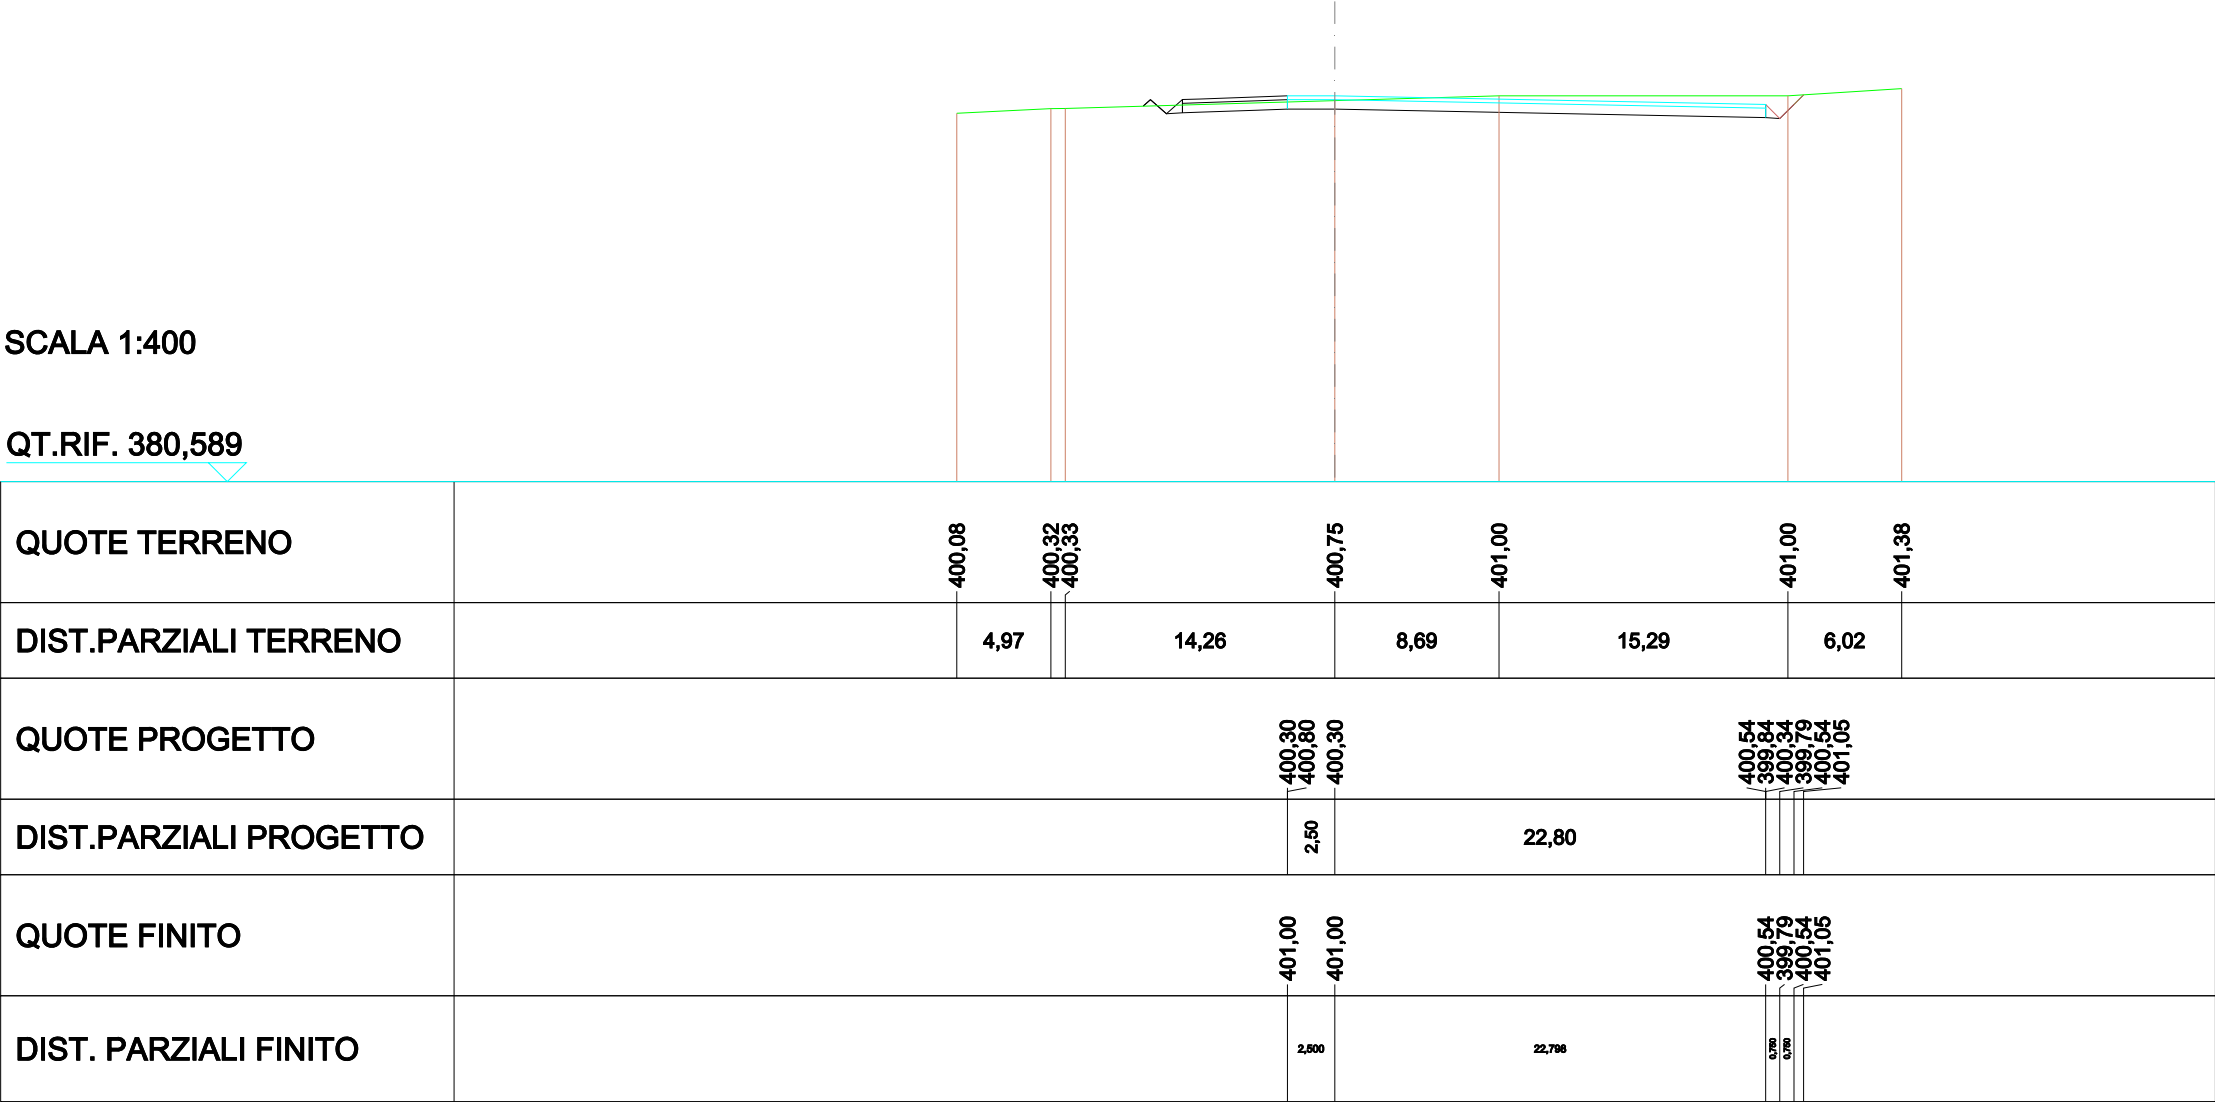


SCAVI E BONIFICHE	
STERRO	18,766m²
RILEVATI	
TERRENO VEGETALE	0,580m
SOVRASTRUTTURA STRADALE	
STRATO DI USURA	23,000m
CASSONETTO	23,000m

SEZIONE N.: 13
QT. PROGETTO: 401,000
DIST.PROG.: 82,701
DIST.PREC.: 5,154
DIST.SUCC.: 12,044

SCALA 1:400

QT.RIF. 380,556

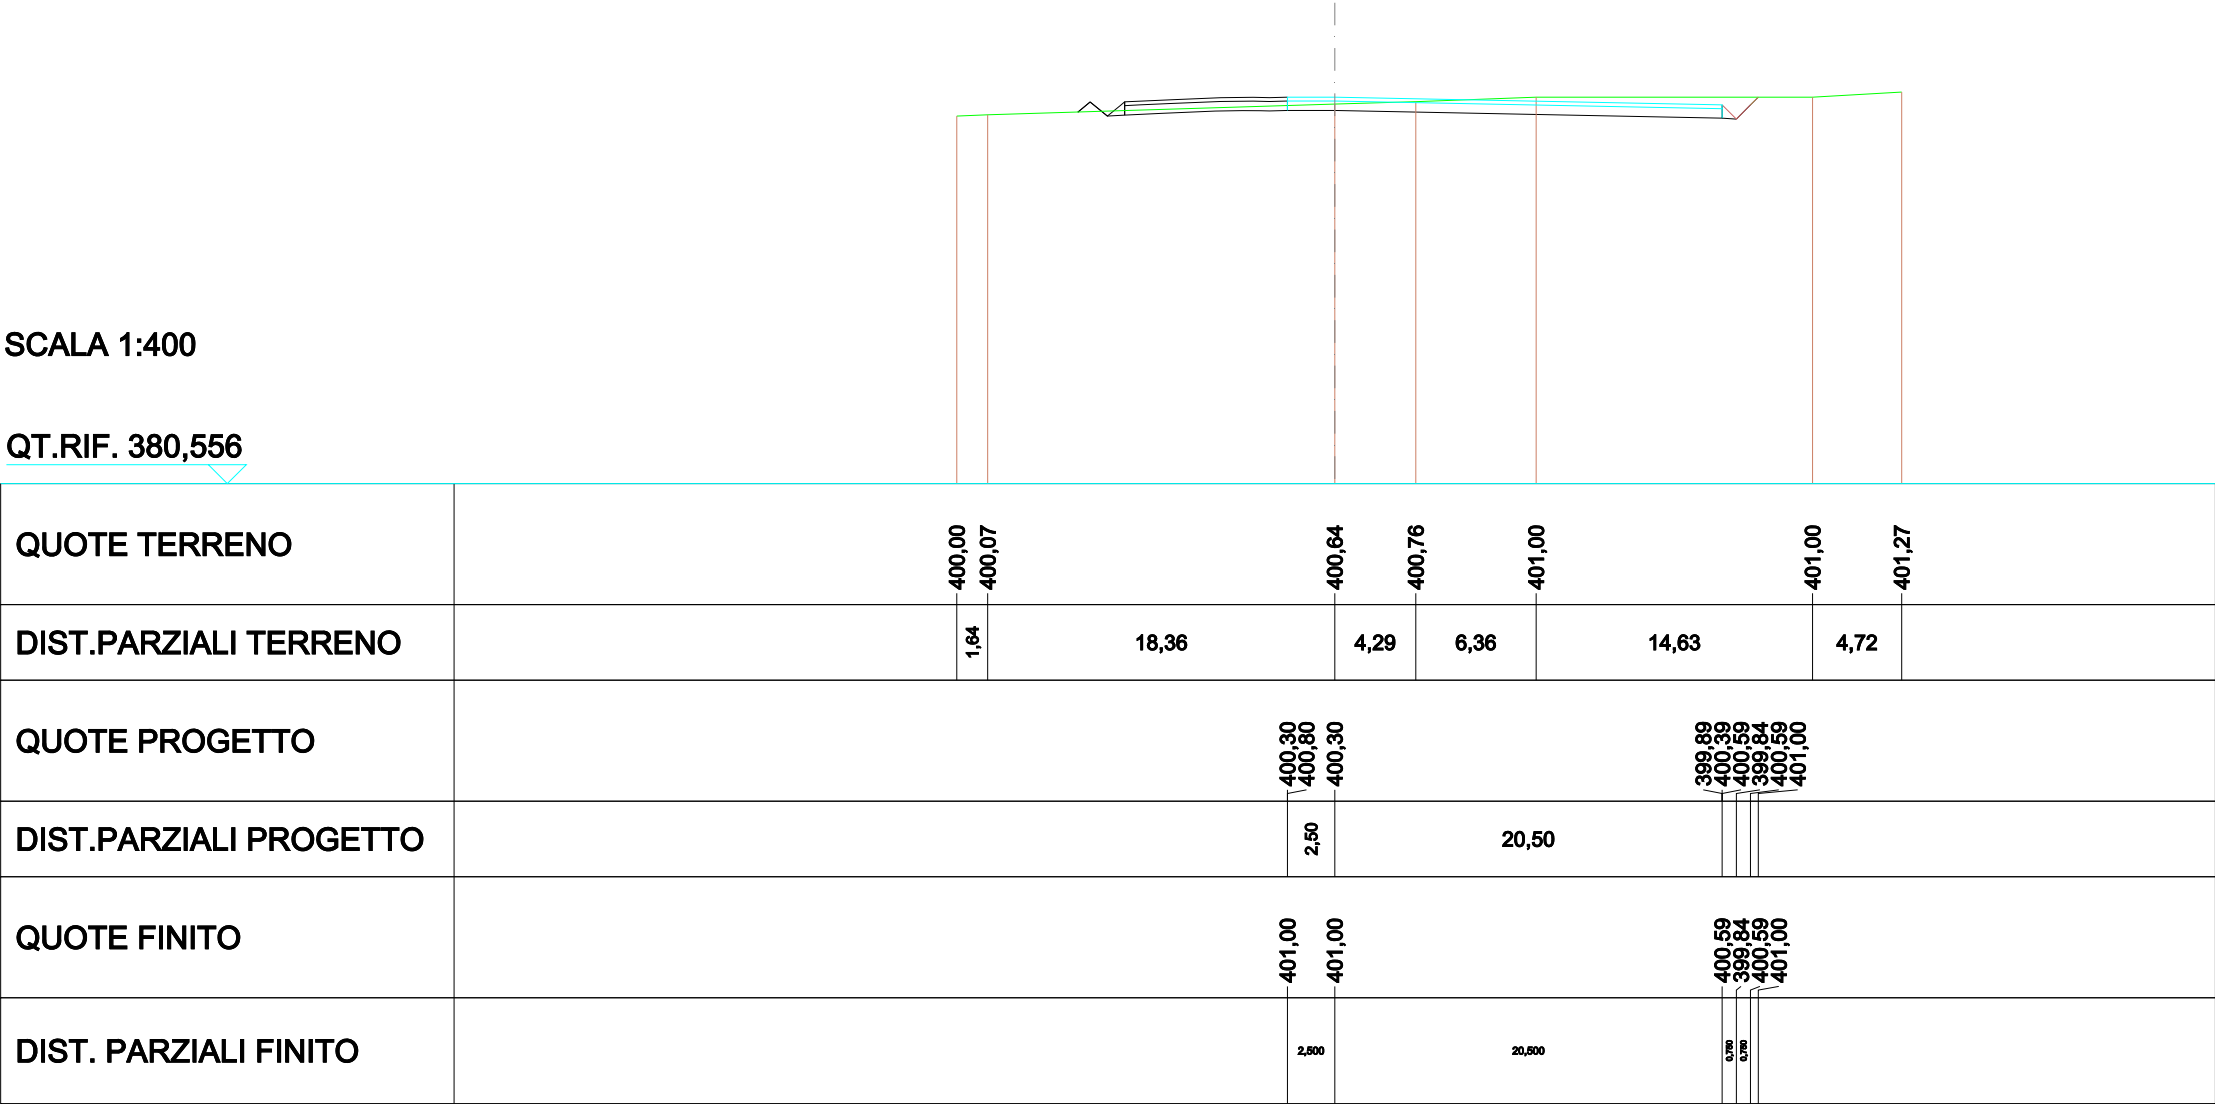


SCAVI E BONIFICHE	
STERRO	15,663m ²
RILEVATI	
RILEVATO	0,485m ²
TERRENO VEGETALE	1,660m
SOVRASTRUTTURA STRADALE	
STRATO DI USURA	23,000m
CASSONETTO	23,000m

SEZIONE N.: 14
QT. PROGETTO: 401,000
DIST.PROG.: 94,744
DIST.PREC.: 12,044
DIST.SUCC.: 5,256

SCALA 1:400

QT.RIF. 381,387

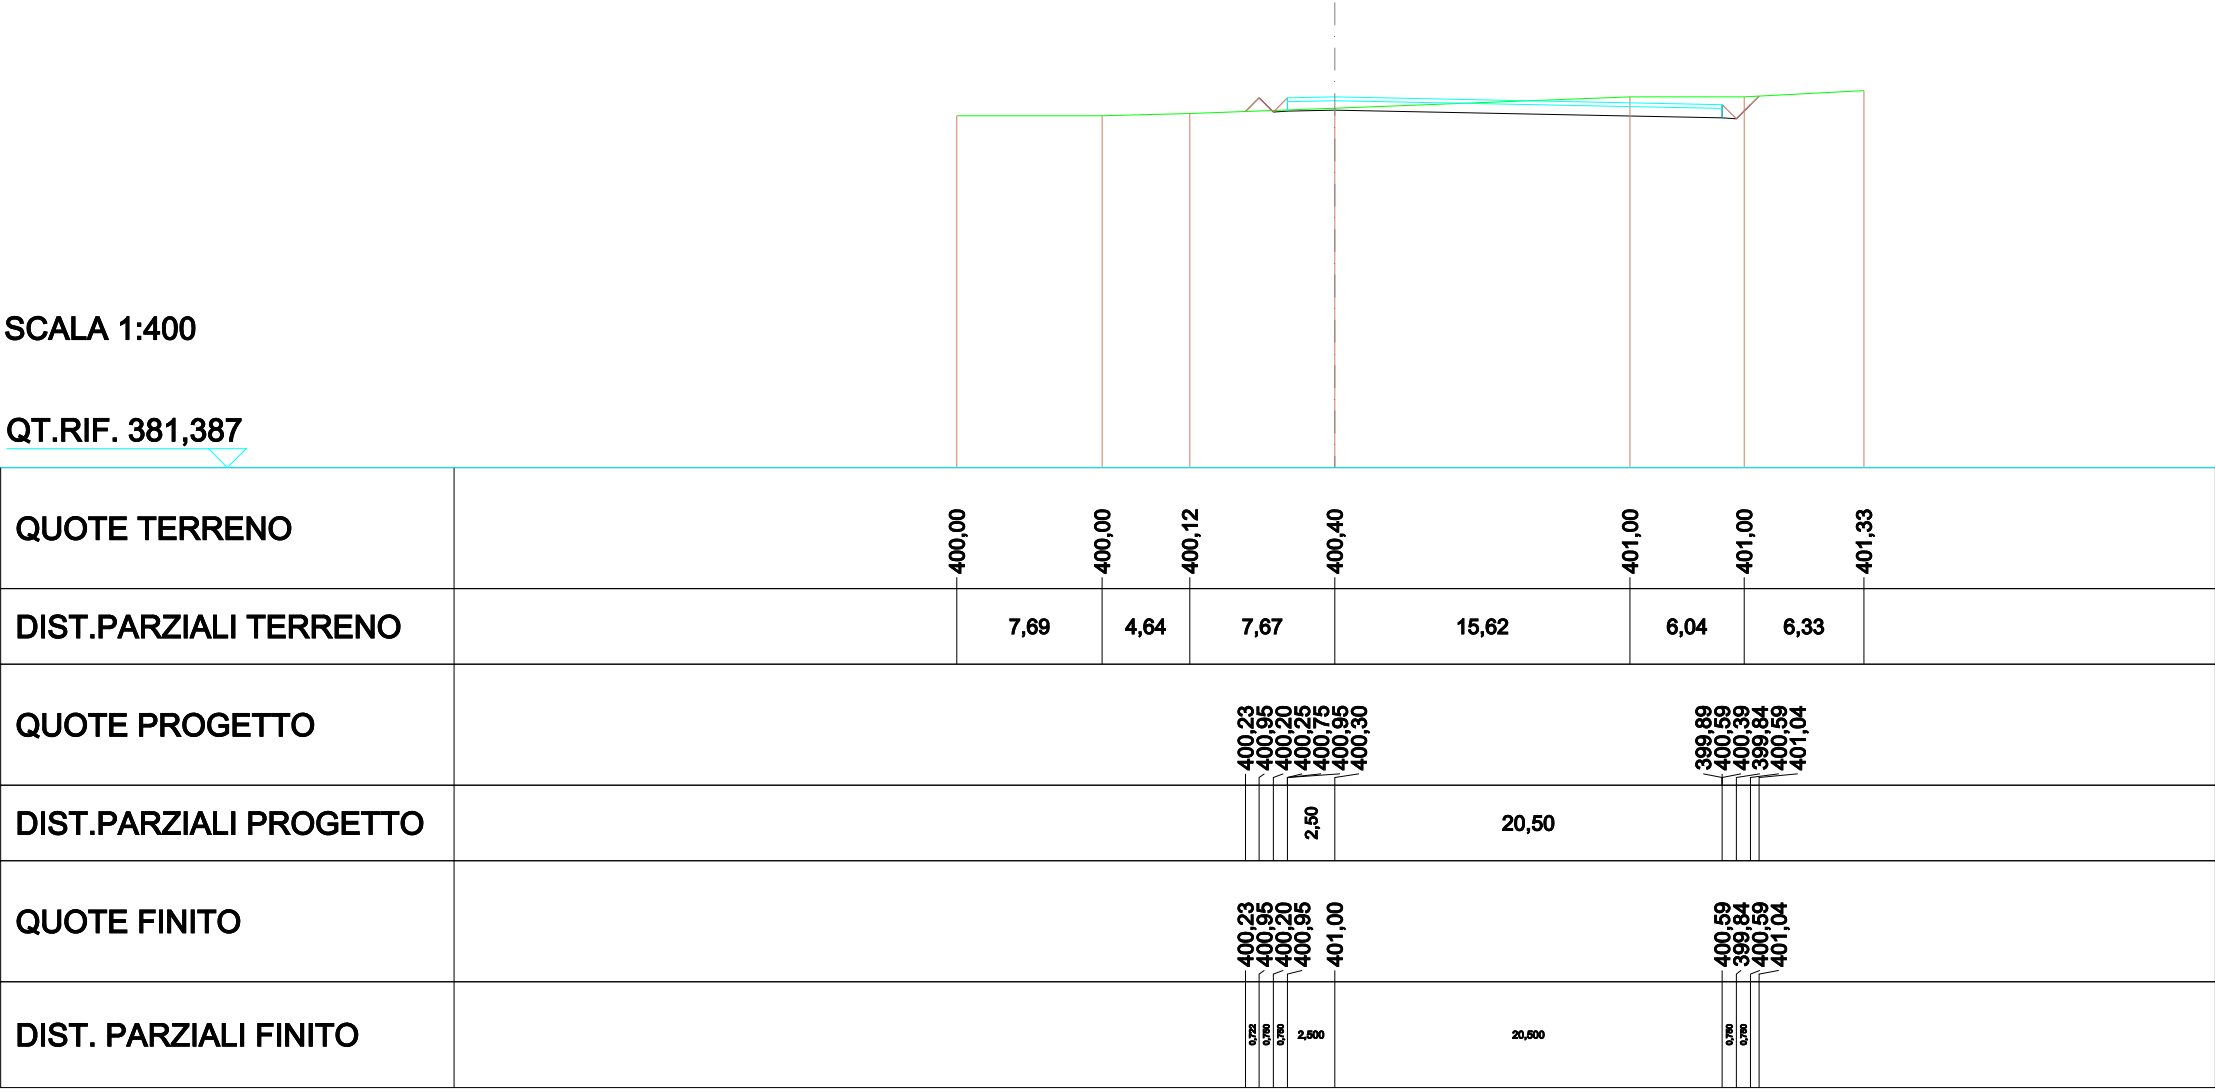


SCAVI E BONIFICHE	
STERRO	13,669m ²
FOSSO	0,521m ²
RILEVATI	
RILEVATO	0,469m ²
TERRENO VEGETALE	1,988m
SOVRASTRUTTURA STRADALE	
STRATO DI USURA	23,000m
CASSONETTO	23,000m

SEZIONE N.: 15
QT. PROGETTO: 401,000
DIST.PROG.: 100,000
DIST.PREC.: 5,256
DIST.SUCC.: 25,000

SCALA 1:400

QT.RIF. 381,809

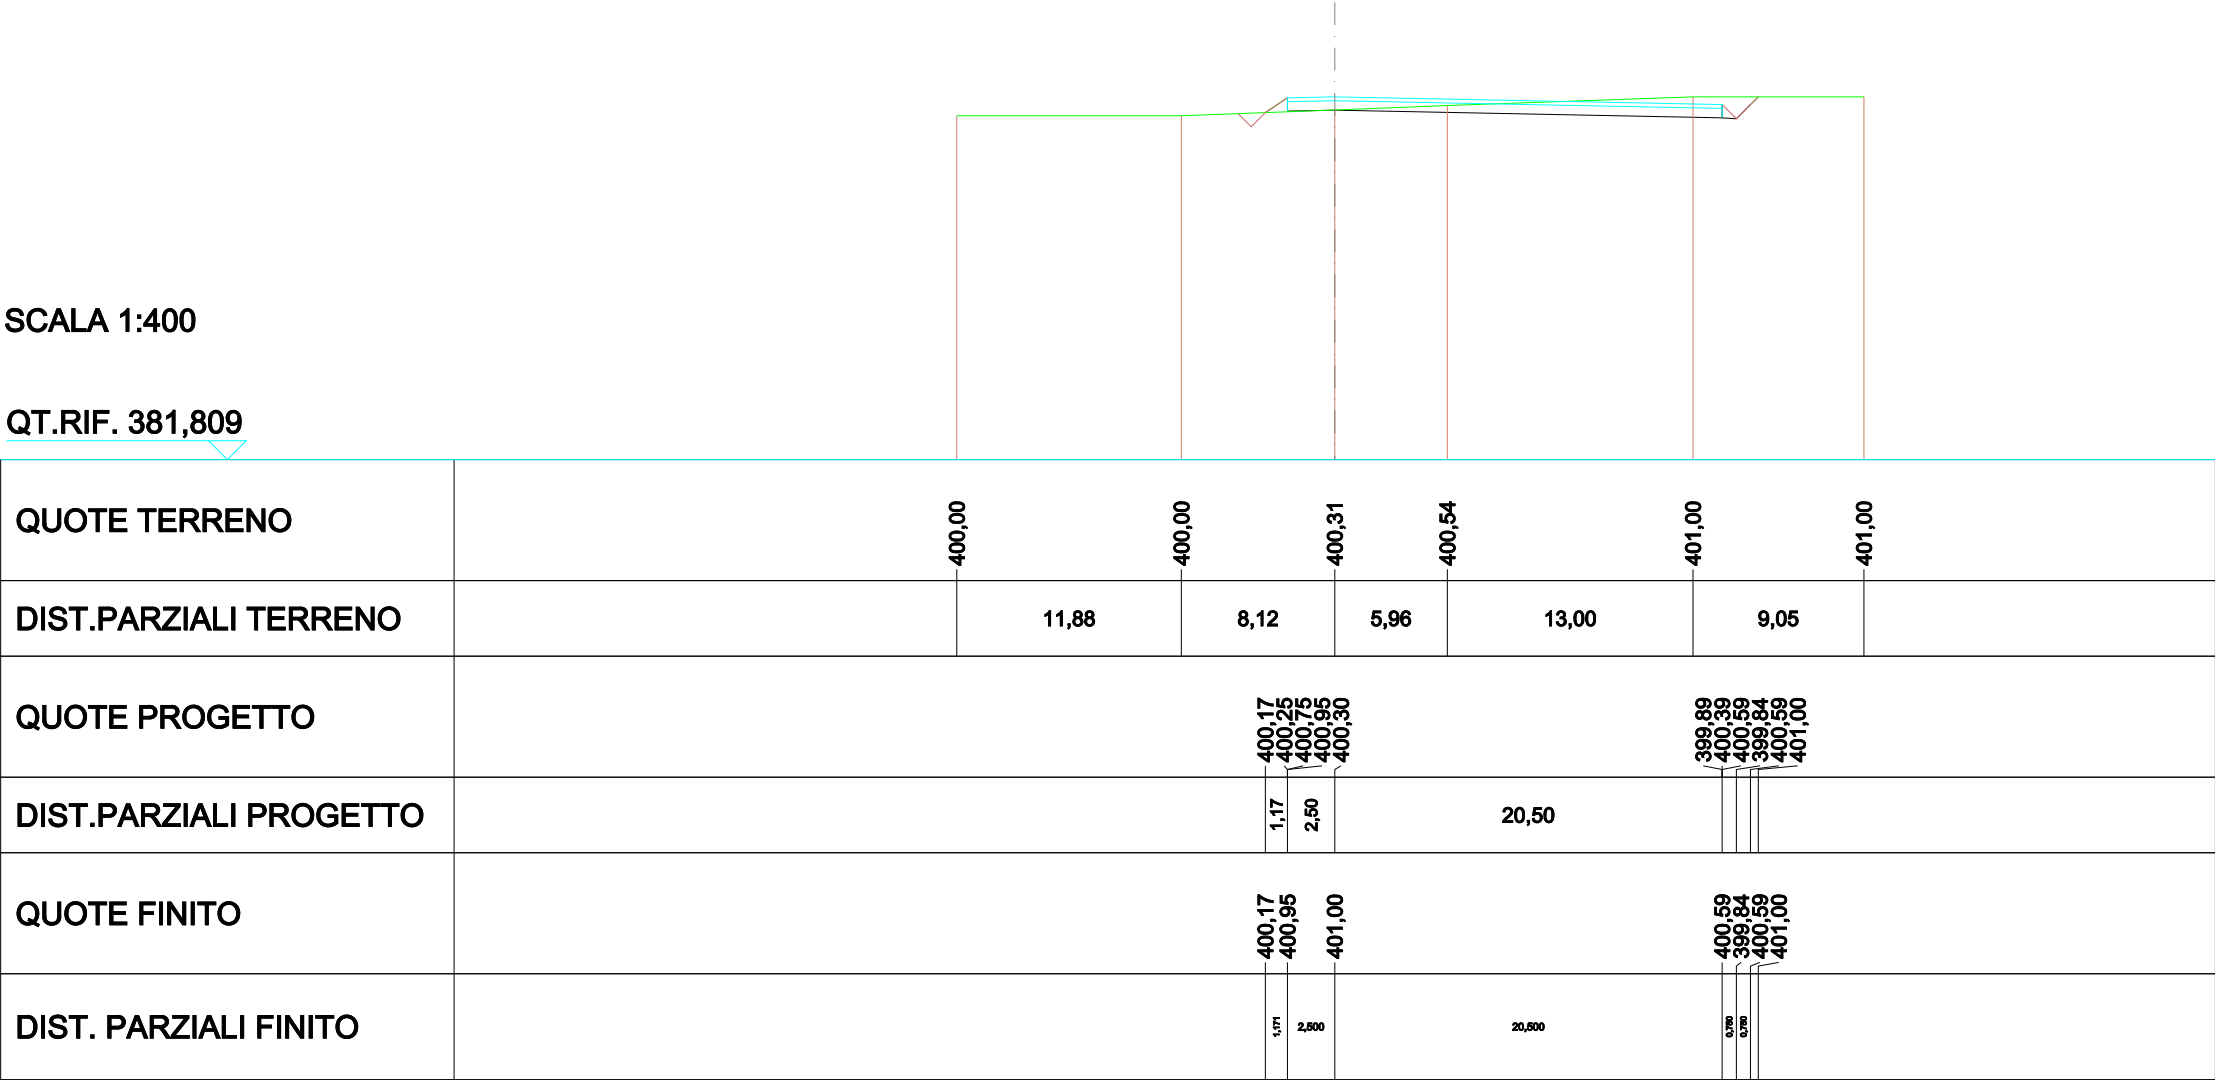


SCAVI E BONIFICHE	
STERRO	2,474m ²
FOSSO	0,532m ²
RILEVATI	
RILEVATO	3,363m ²
TERRENO VEGETALE	2,356m
SOVRASTRUTTURA STRADALE	
STRATO DI USURA	23,000m
CASSONETTO	23,000m

SEZIONE N.: 16
QT. PROGETTO: 401,000
DIST.PROG.: 125,000
DIST.PREC.: 25,000
DIST.SUCC.: 9,167

SCALA 1:400

QT.RIF. 382,079

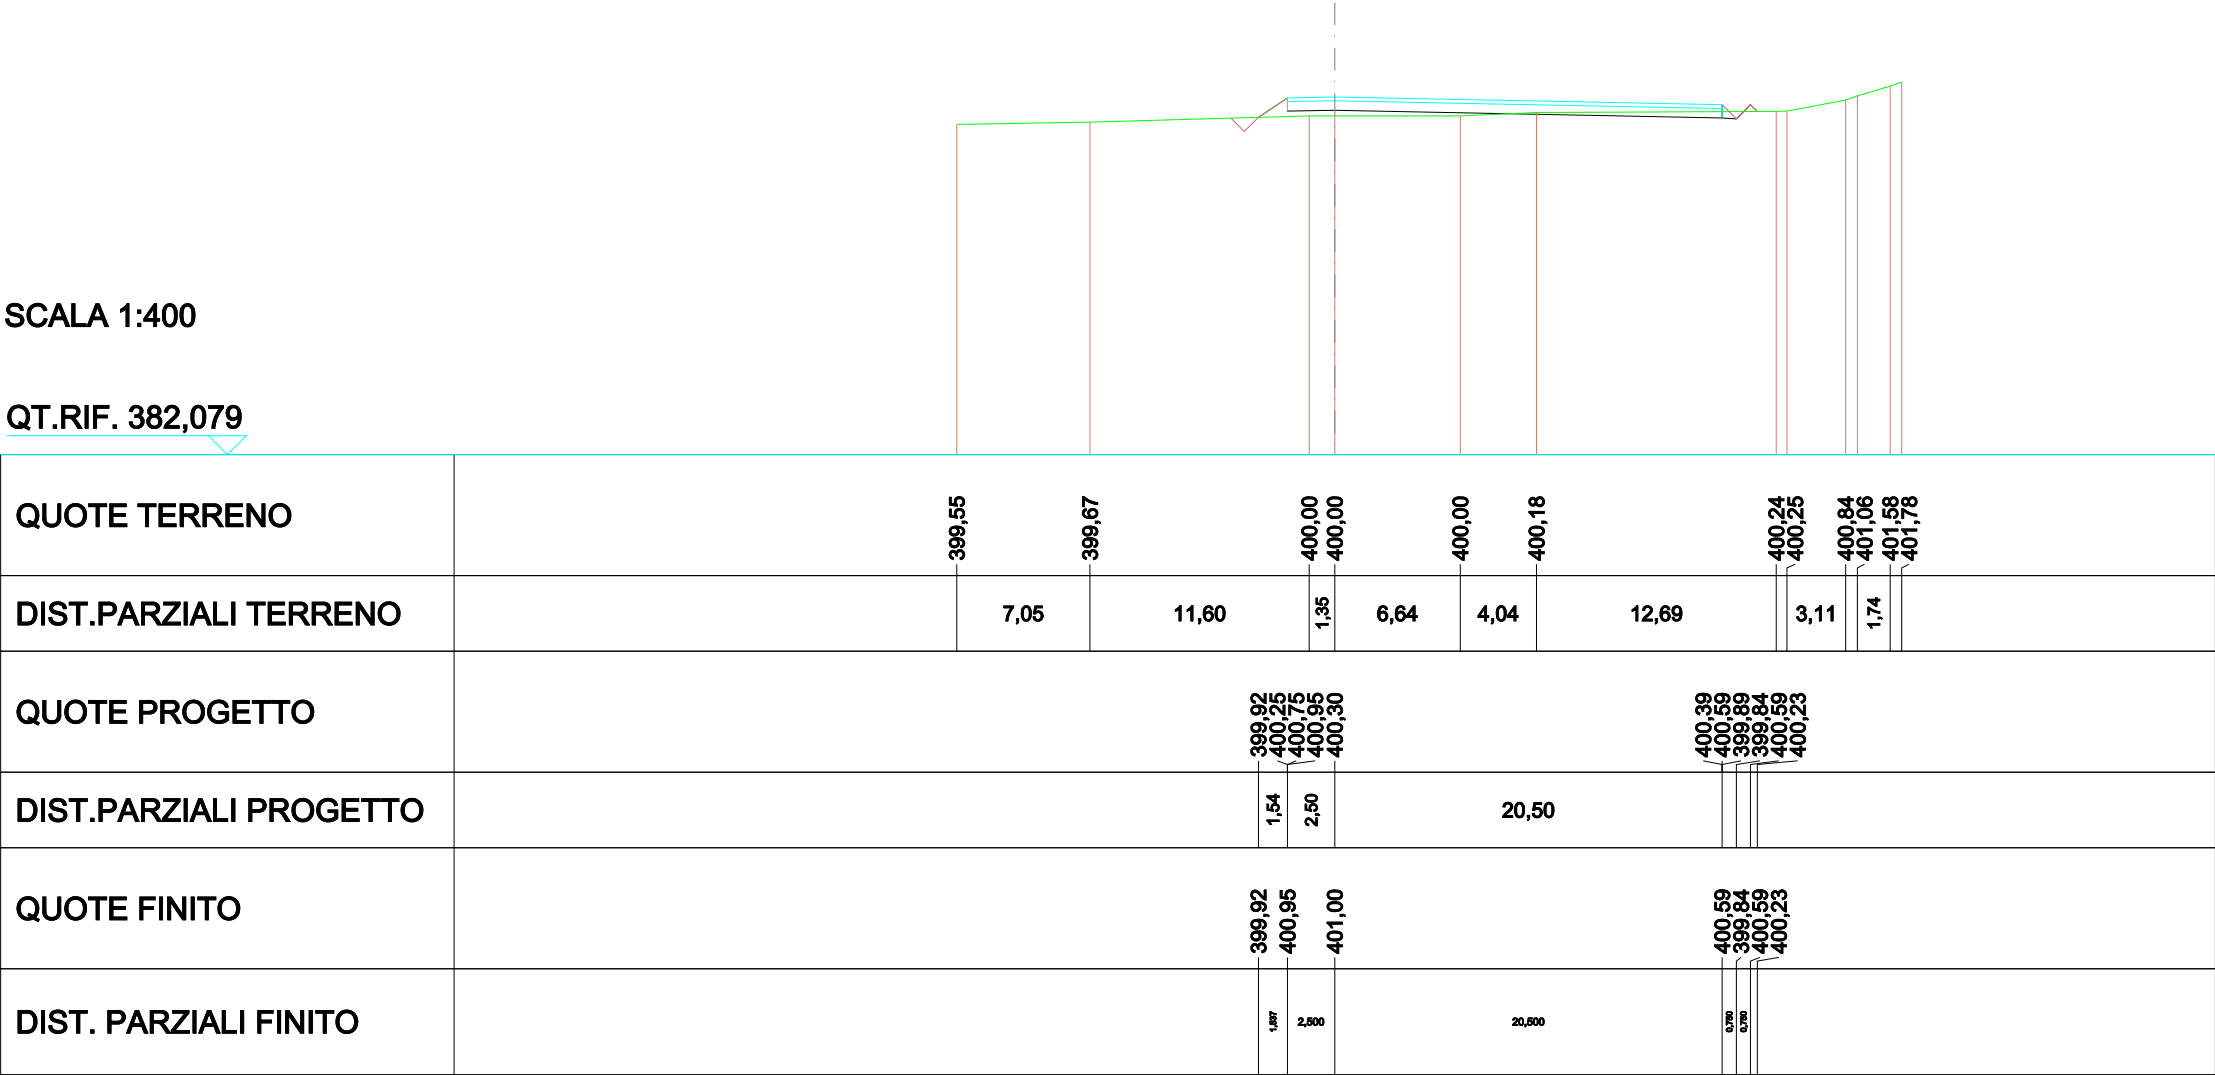

SCAVI E BONIFICHE	
STERRO	0,472m ²
FOSSO	0,523m ²
RILEVATI	
RILEVATO	3,913m ²
TERRENO VEGETALE	2,231m
SOVRASTRUTTURA STRADALE	
STRATO DI USURA	23,000m
CASSONETTO	23,000m

SEZIONE N.: 17

QT. PROGETTO: 401,000


DIST.PROG.: 134,167

DIST.PREC.: 9,167

DIST.SUCC.: 7,635

SCALA 1:400

QT.RIF. 382,374

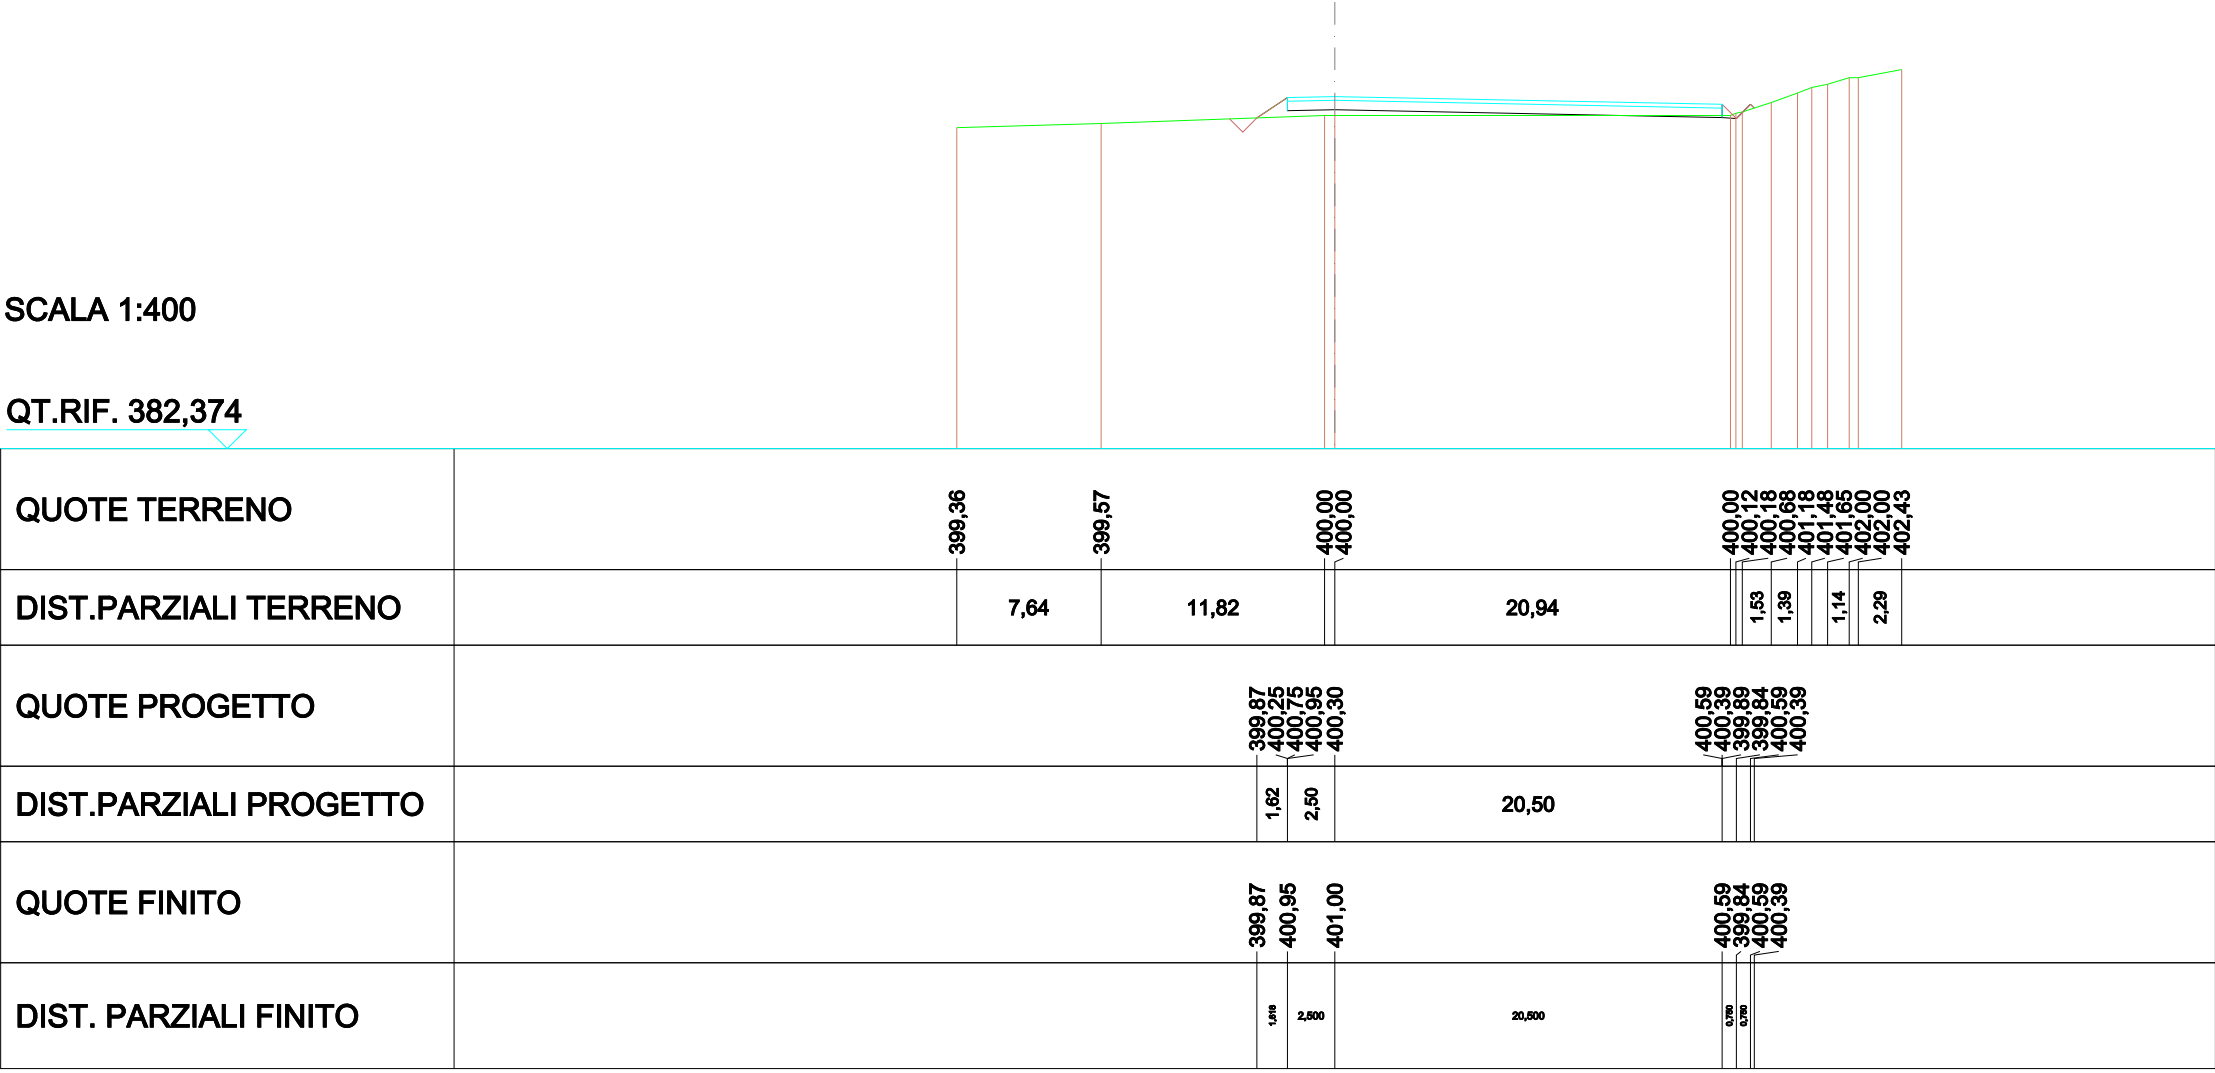


SCAVI E BONIFICHE	
FOSSO	1,088m²
RILEVATI	
RILEVATO	4,353m²
TERRENO VEGETALE	3,438m
SOVRASTRUTTURA STRADALE	
STRATO DI USURA	13,454 m
CASSONETTO	13,454 m

SEZIONE N.: 18
QT. PROGETTO: 401,000
DIST.PROG.: 141,801
DIST.PREC.: 7,635
DIST.SUCC.: 5,790

SCALA 1:200

QT.RIF. 390,771

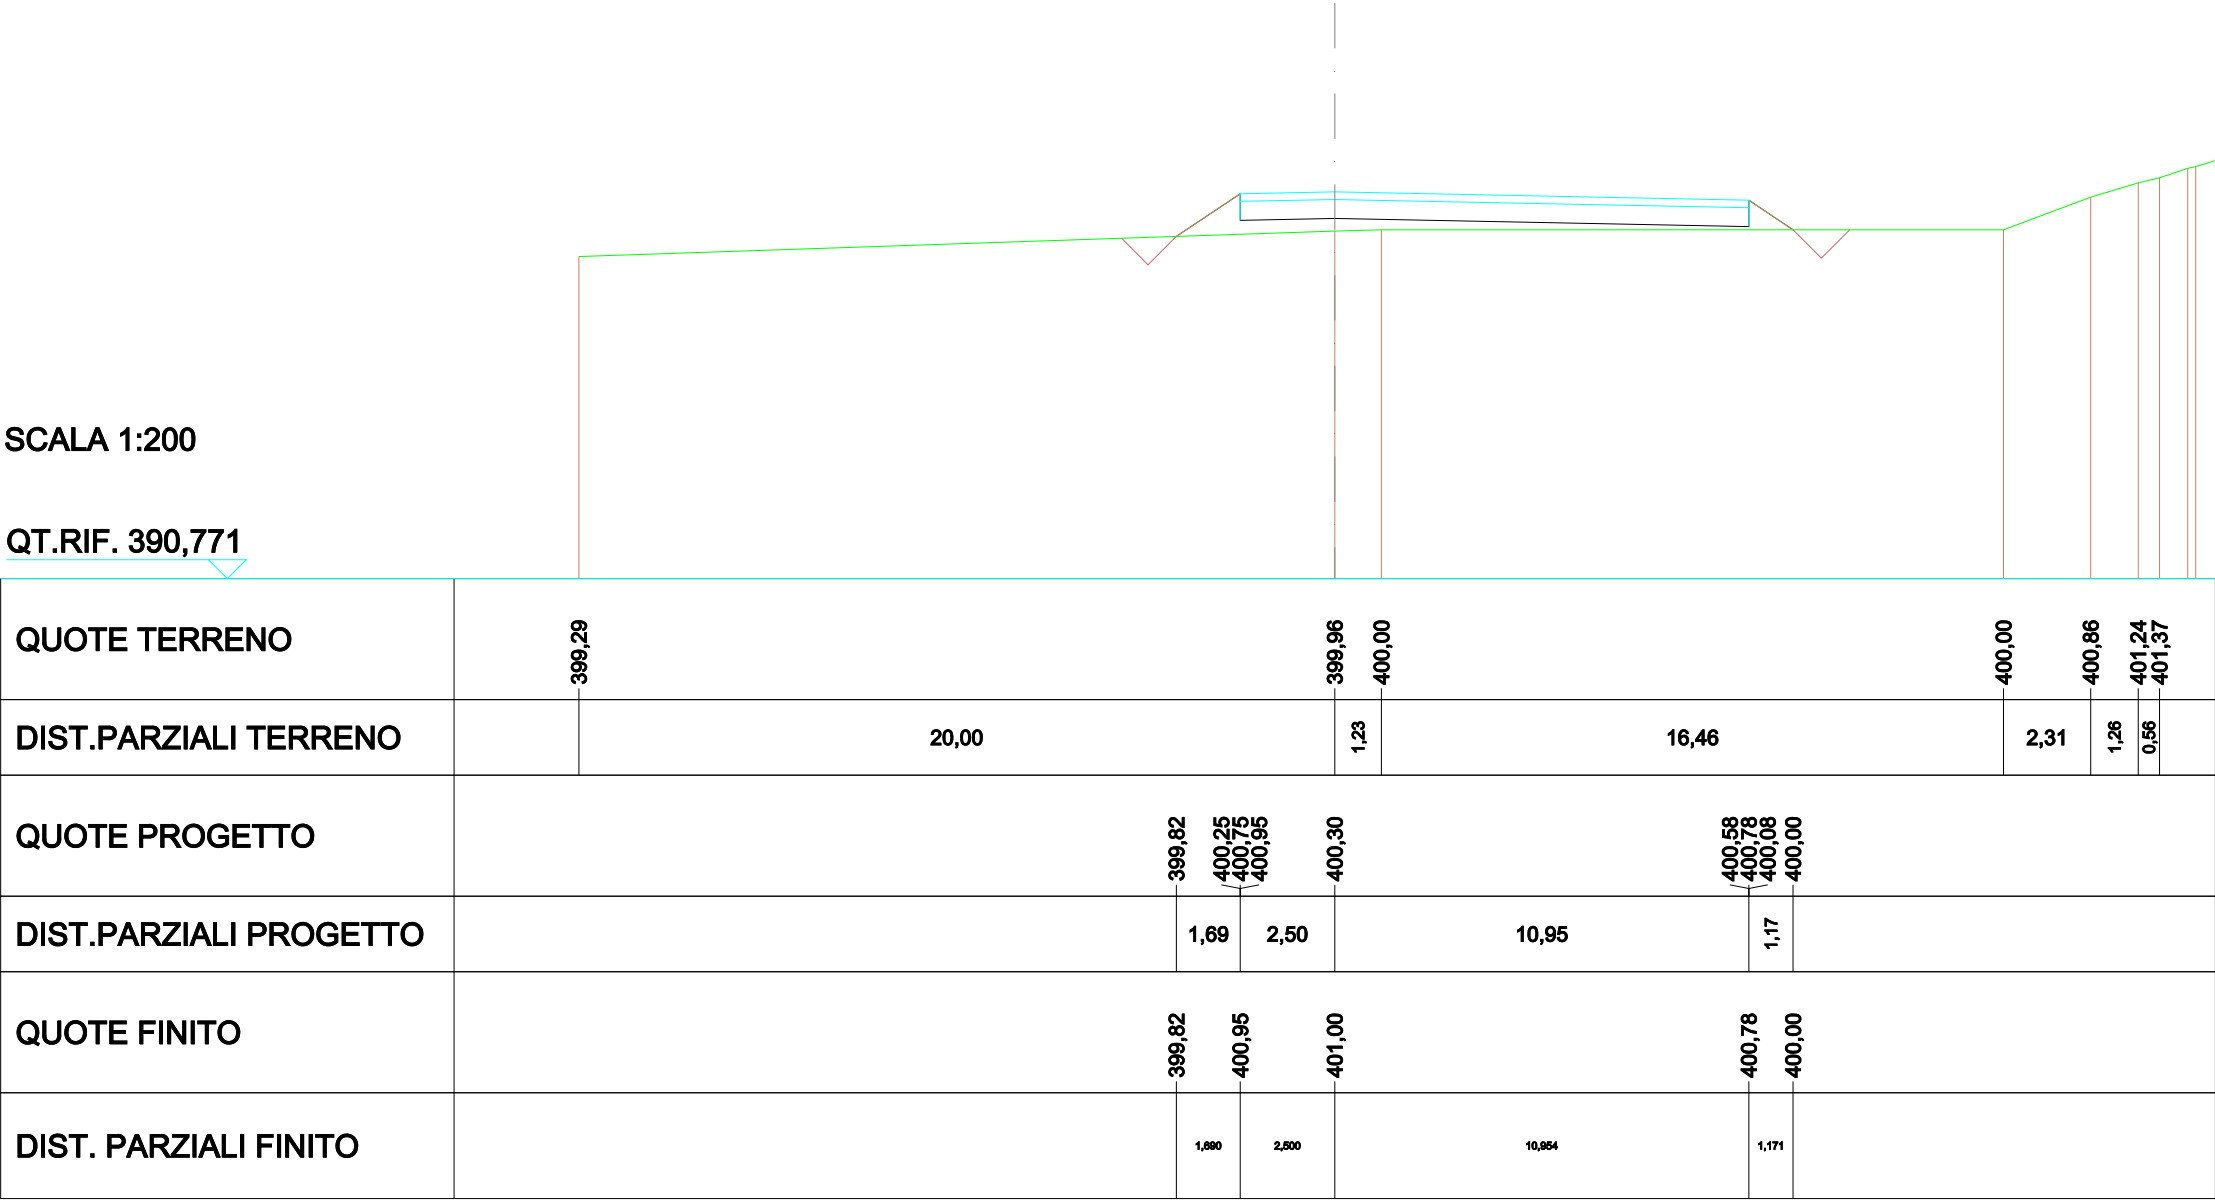


SCAVI E BONIFICHE	
FOSSO	1,088m²
RILEVATI	
RILEVATO	3,437m²
TERRENO VEGETALE	3,826m
SOVRASTRUTTURA STRADALE	
STRATO DI USURA	5,000m
CASSONETTO	5,000m

SEZIONE N.: 19
QT. PROGETTO: 401,000
DIST.PROG.: 147,591
DIST.PREC.: 5,790
DIST.SUCC.: 2,409

SCALA 1:200

QT.RIF. 390,913

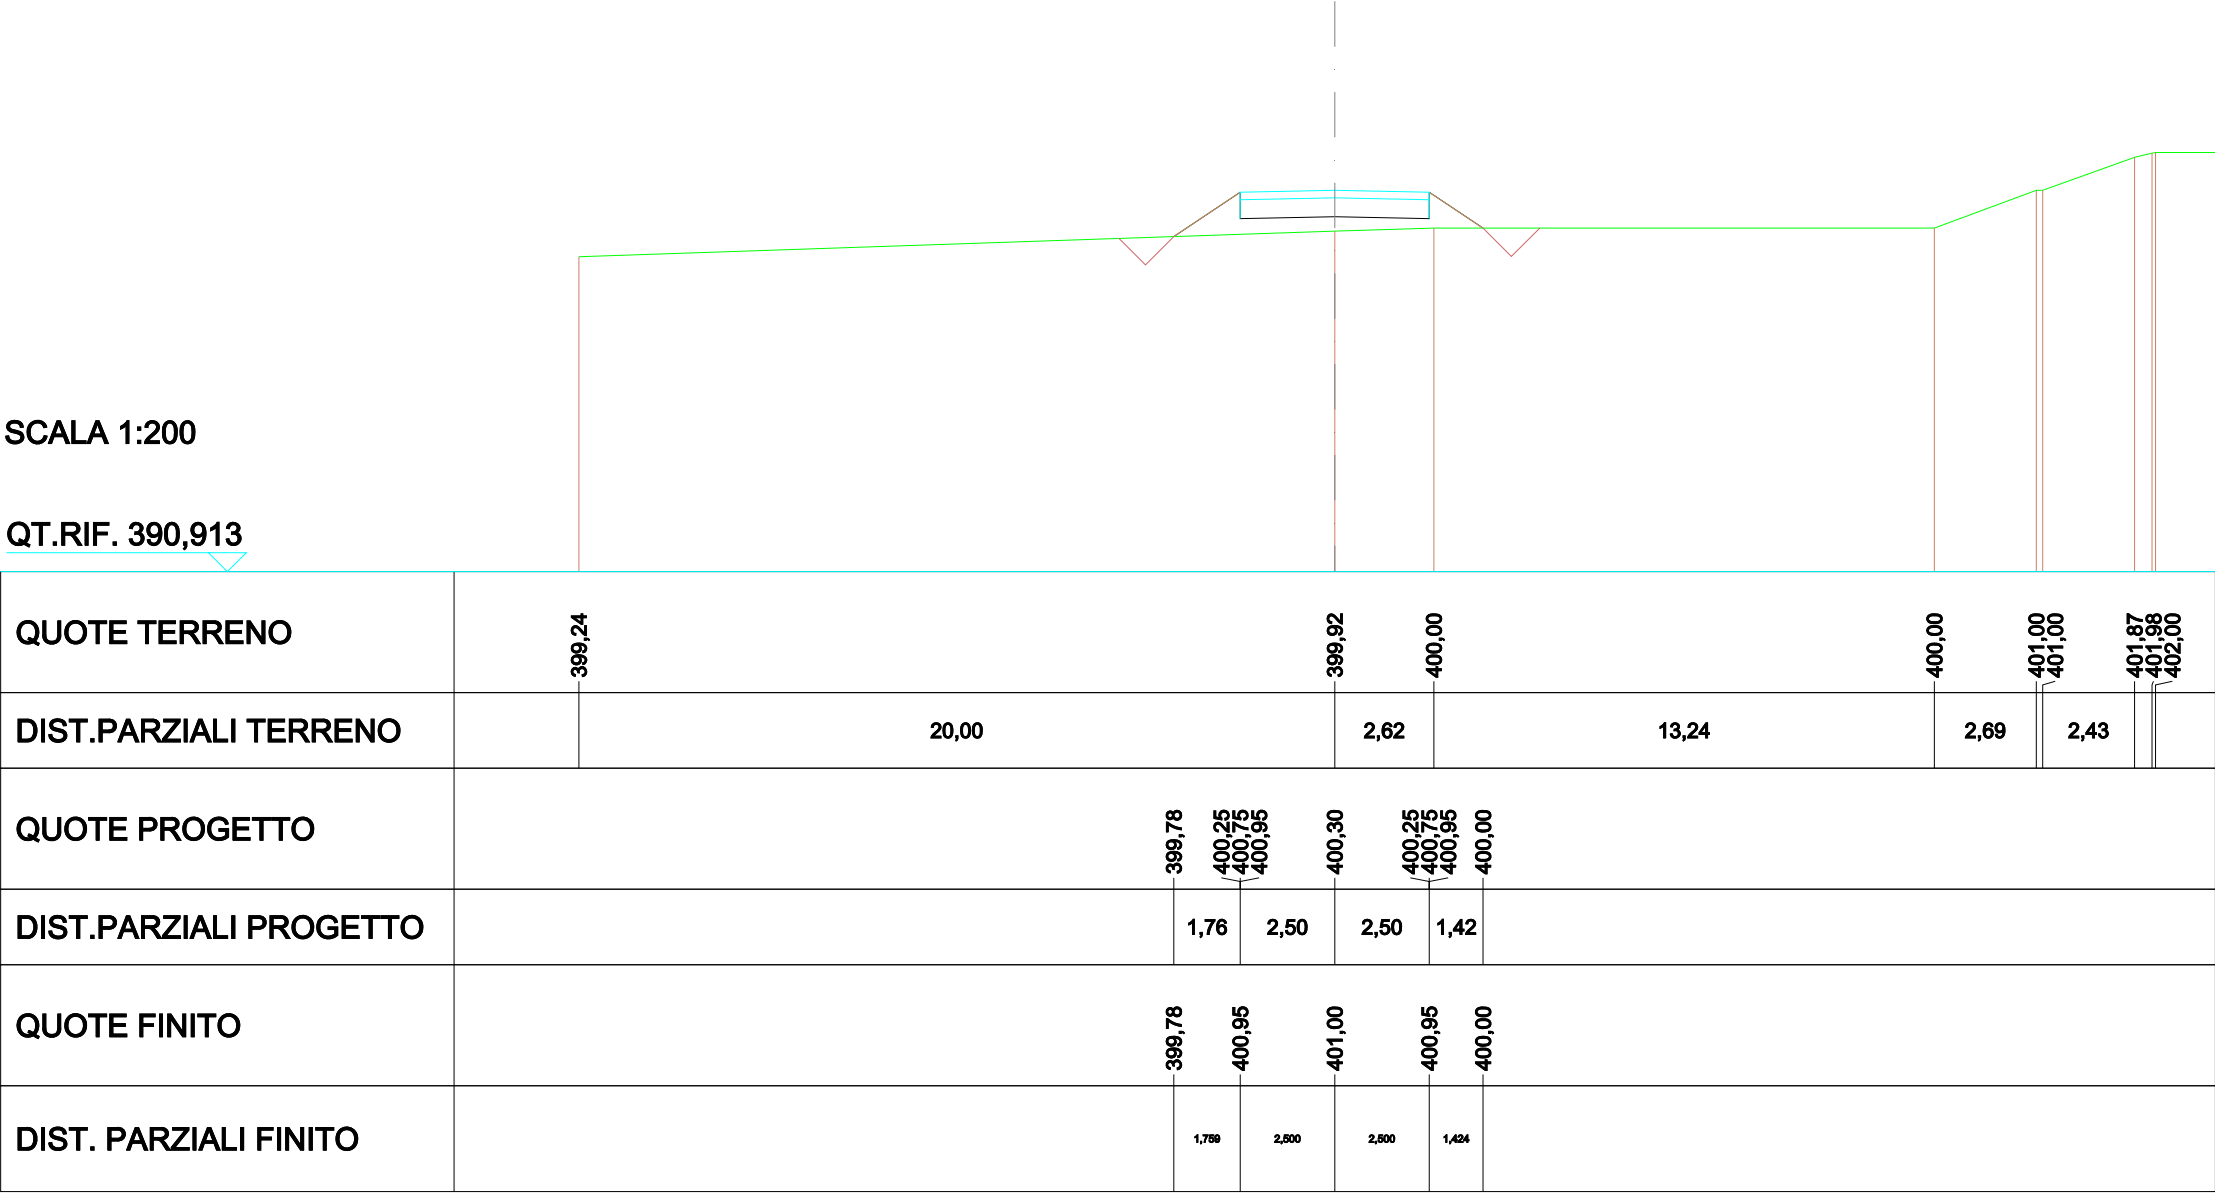


SCAVI E BONIFICHE	
FOSSO	1,083m²
RILEVATI	
RILEVATO	3,788m²
TERRENO VEGETALE	3,957m
SOVRASTRUTTURA STRADALE	
STRATO DI USURA	5,000m
CASSONETTO	5,000m

SEZIONE N.: 21
QT. PROGETTO: 401,000
DIST.PROG.: 157,089
DIST.PREC.: 7,089

SCALA 1:200

QT.RIF. 390,877

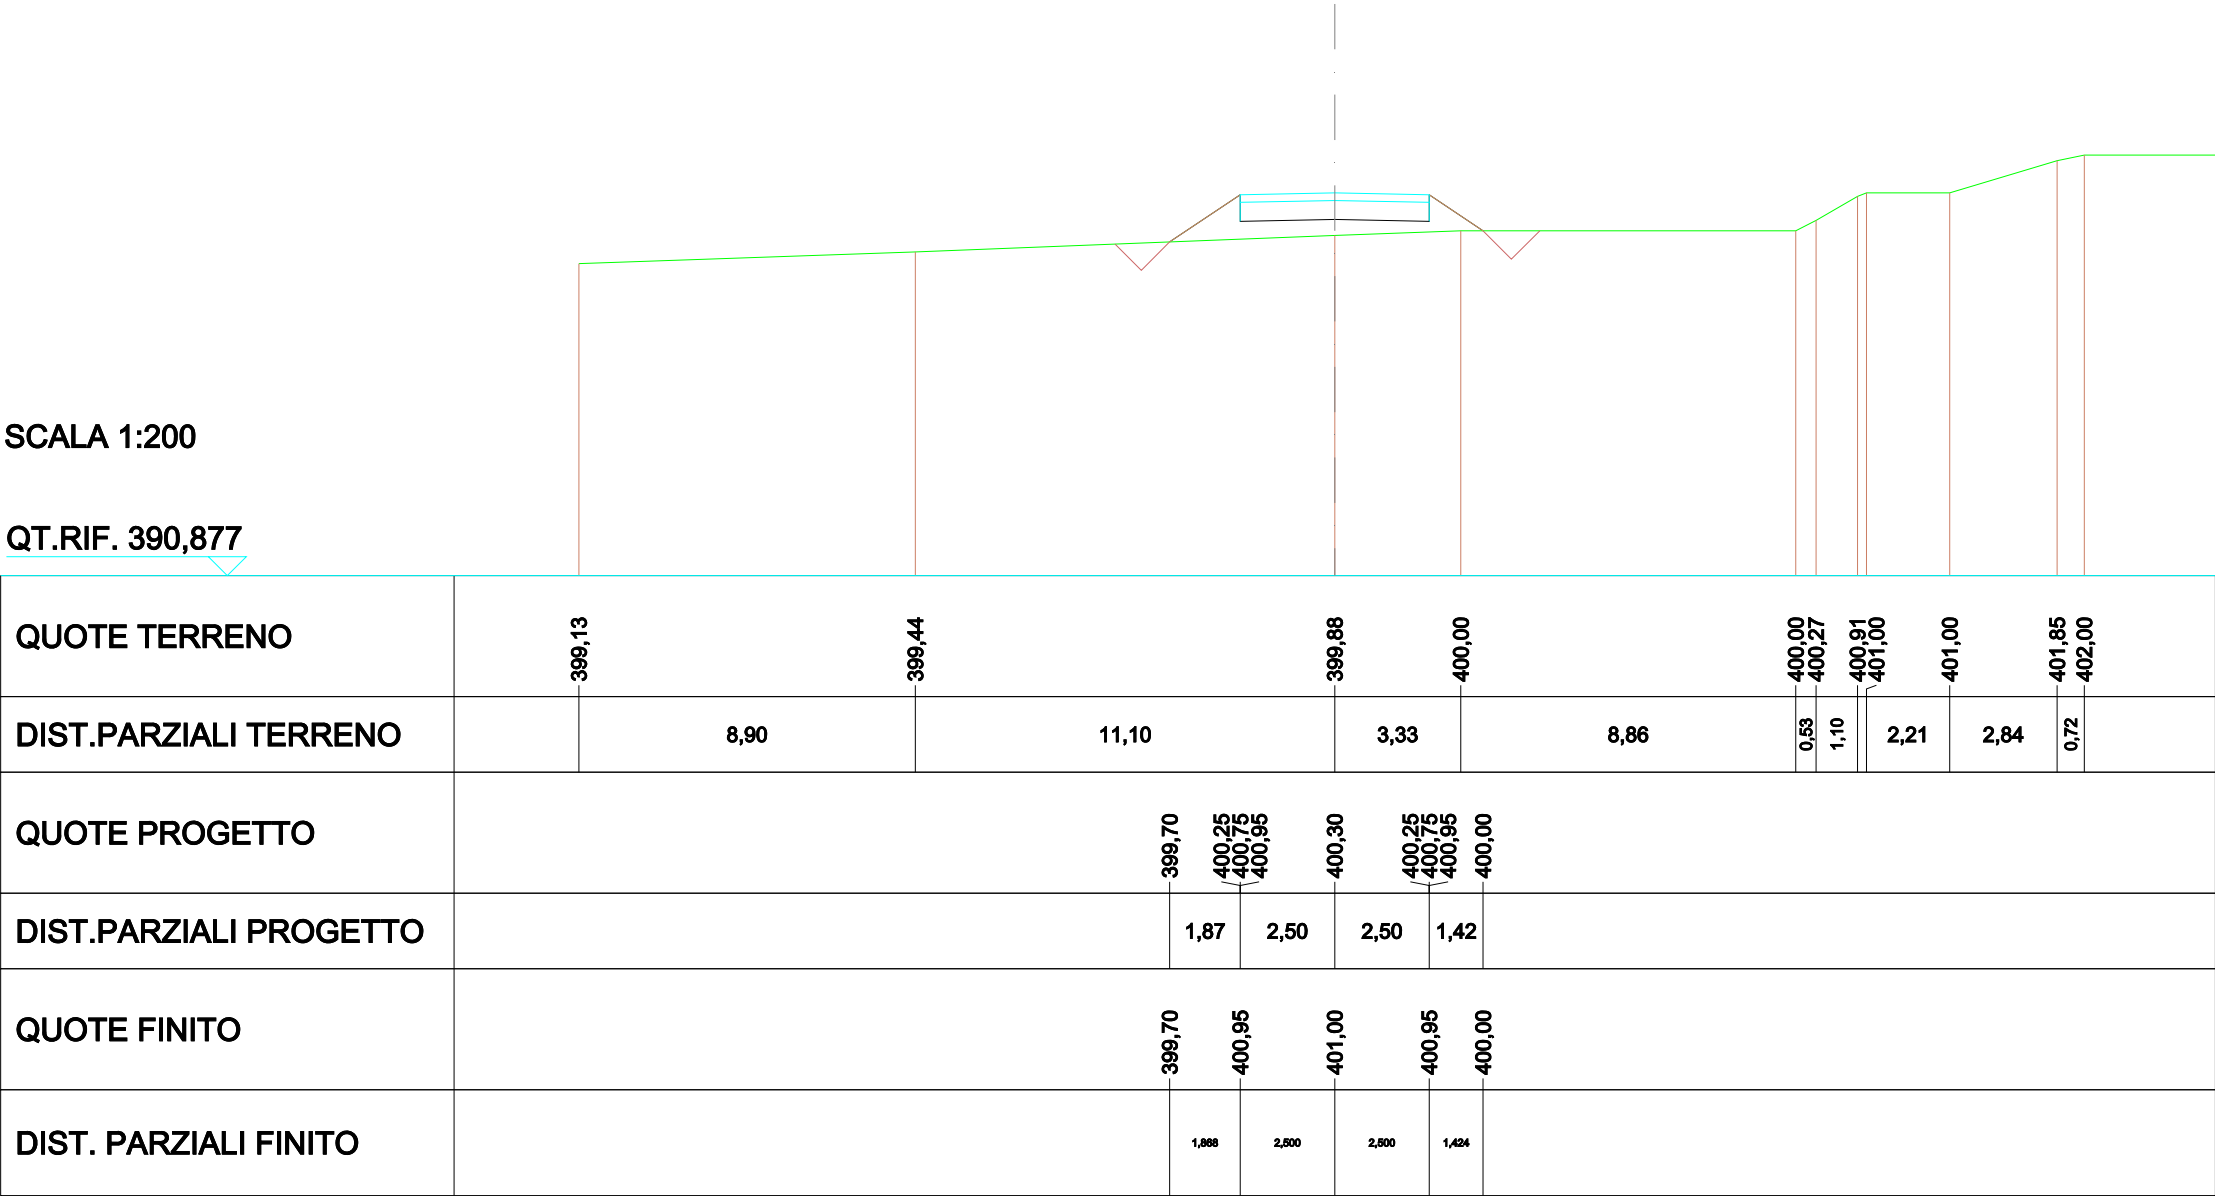

ASSE 7 BIS

SCAVI E BONIFICHE	
STERRO	5,426m²
RILEVATI	
TERRENO VEGETALE	0,116m
SOVRASTRUTTURA STRADALE	
STRATO DI USURA	5,000m
CASSONETTO	5,000m

SEZIONE N.: 1


QT. PROGETTO: 400,000

DIST.PROG.: 0,000

DIST.SUCC.: 10,293

SCALA 1:200

QT.RIF. 389,500

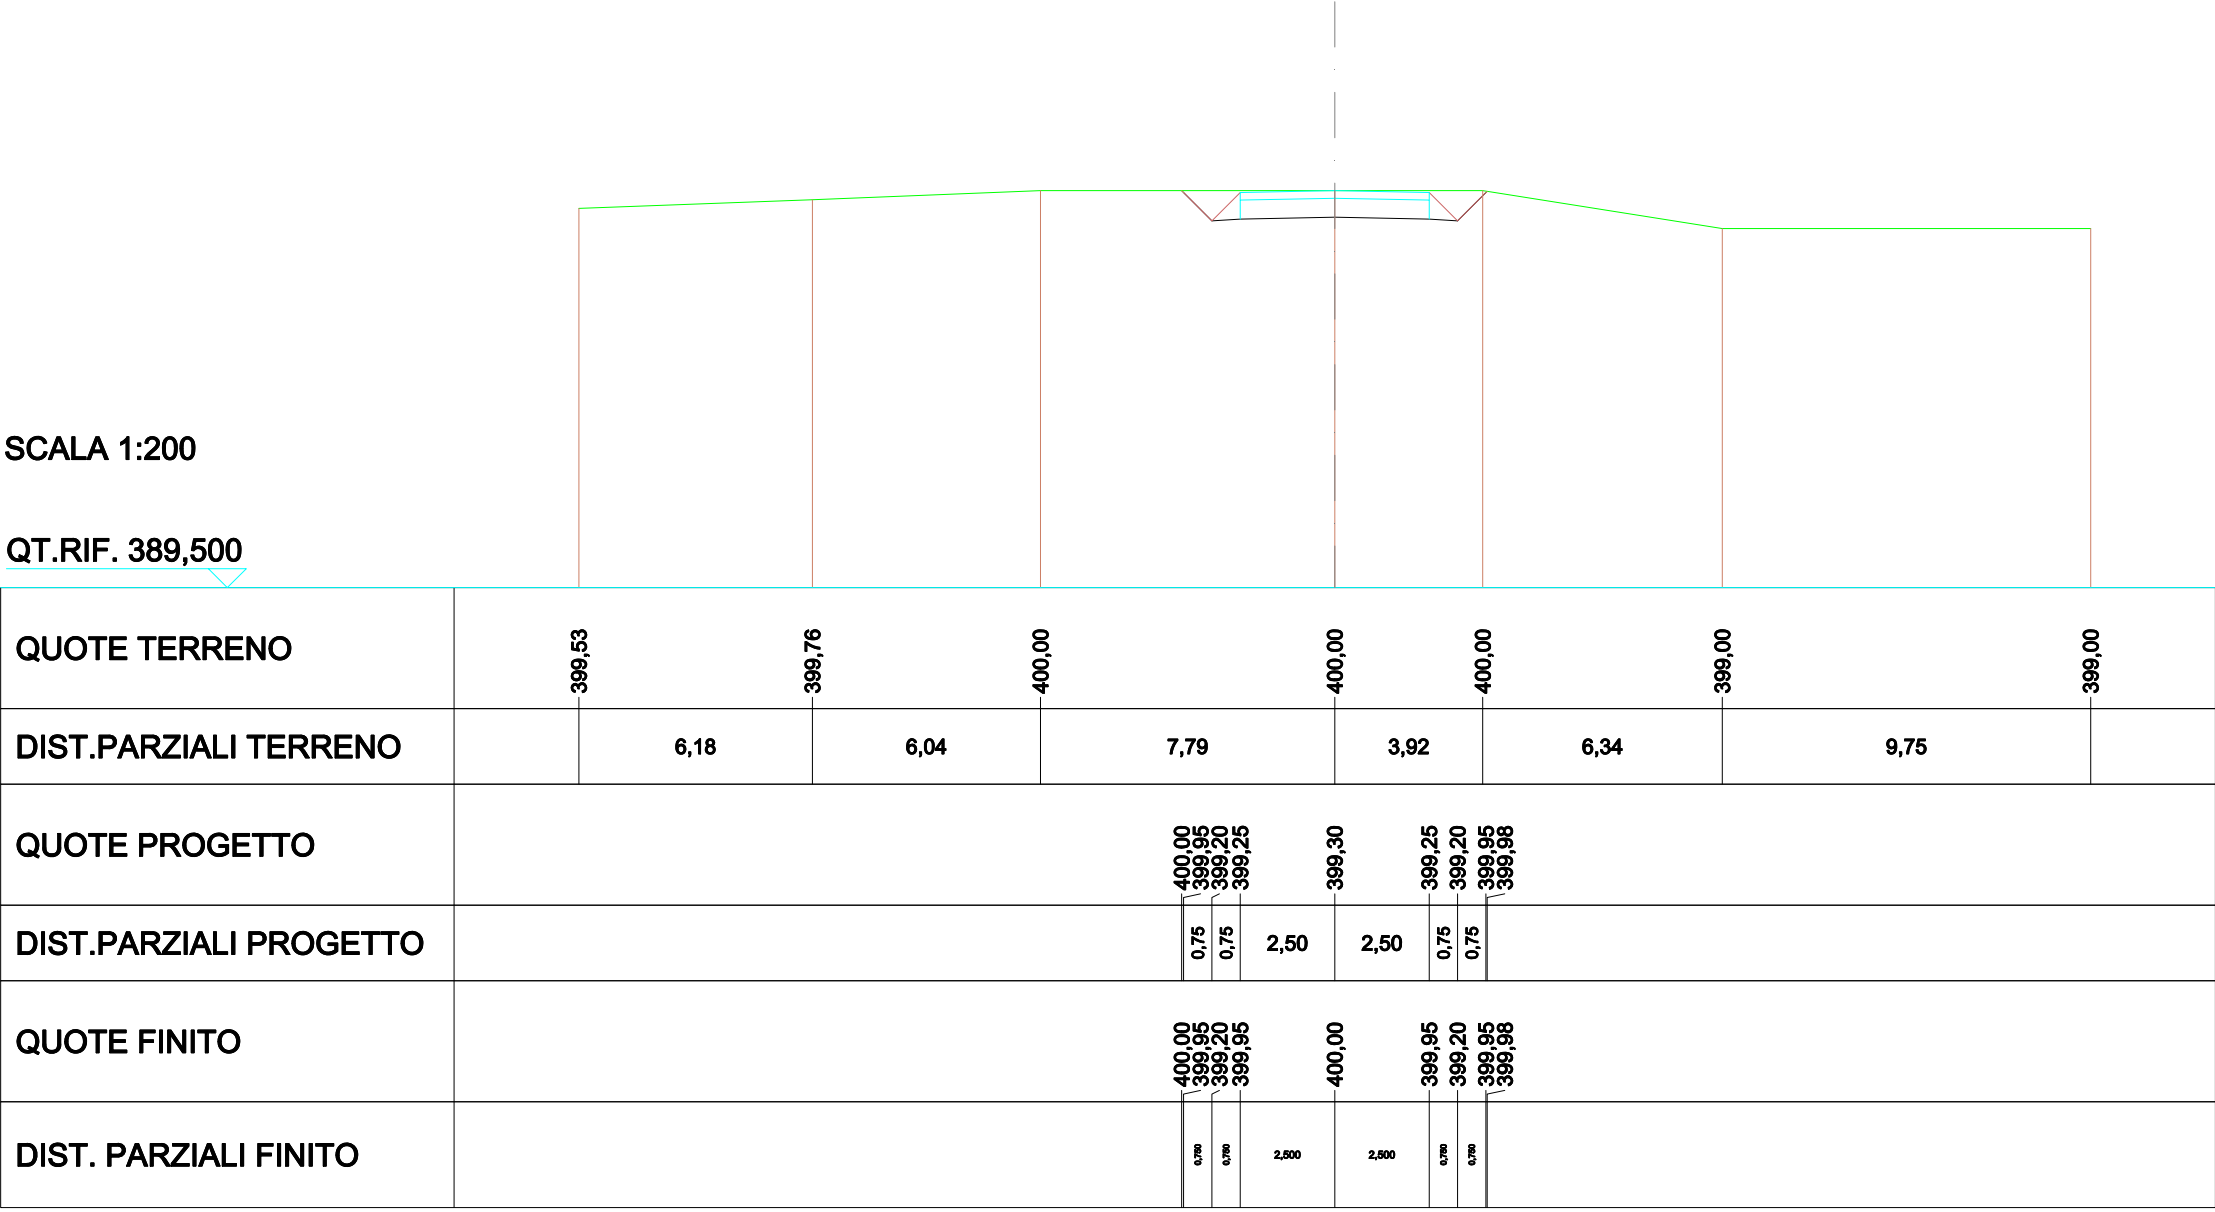


SCAVI E BONIFICHE	
STERRO	4,803m²
RILEVATI	
RILEVATO	0,065m²
TERRENO VEGETALE	0,472m
SOVRASTRUTTURA STRADALE	
STRATO DI USURA	5,000m
CASSONETTO	5,000m

SEZIONE N.: 2
 QT. PROGETTO: 400,000
 DIST.PROG.: 10,293
 DIST.PREC.: 10,293
 DIST.SUCC.: 0,572

SCALA 1:200

QT.RIF. 389,900

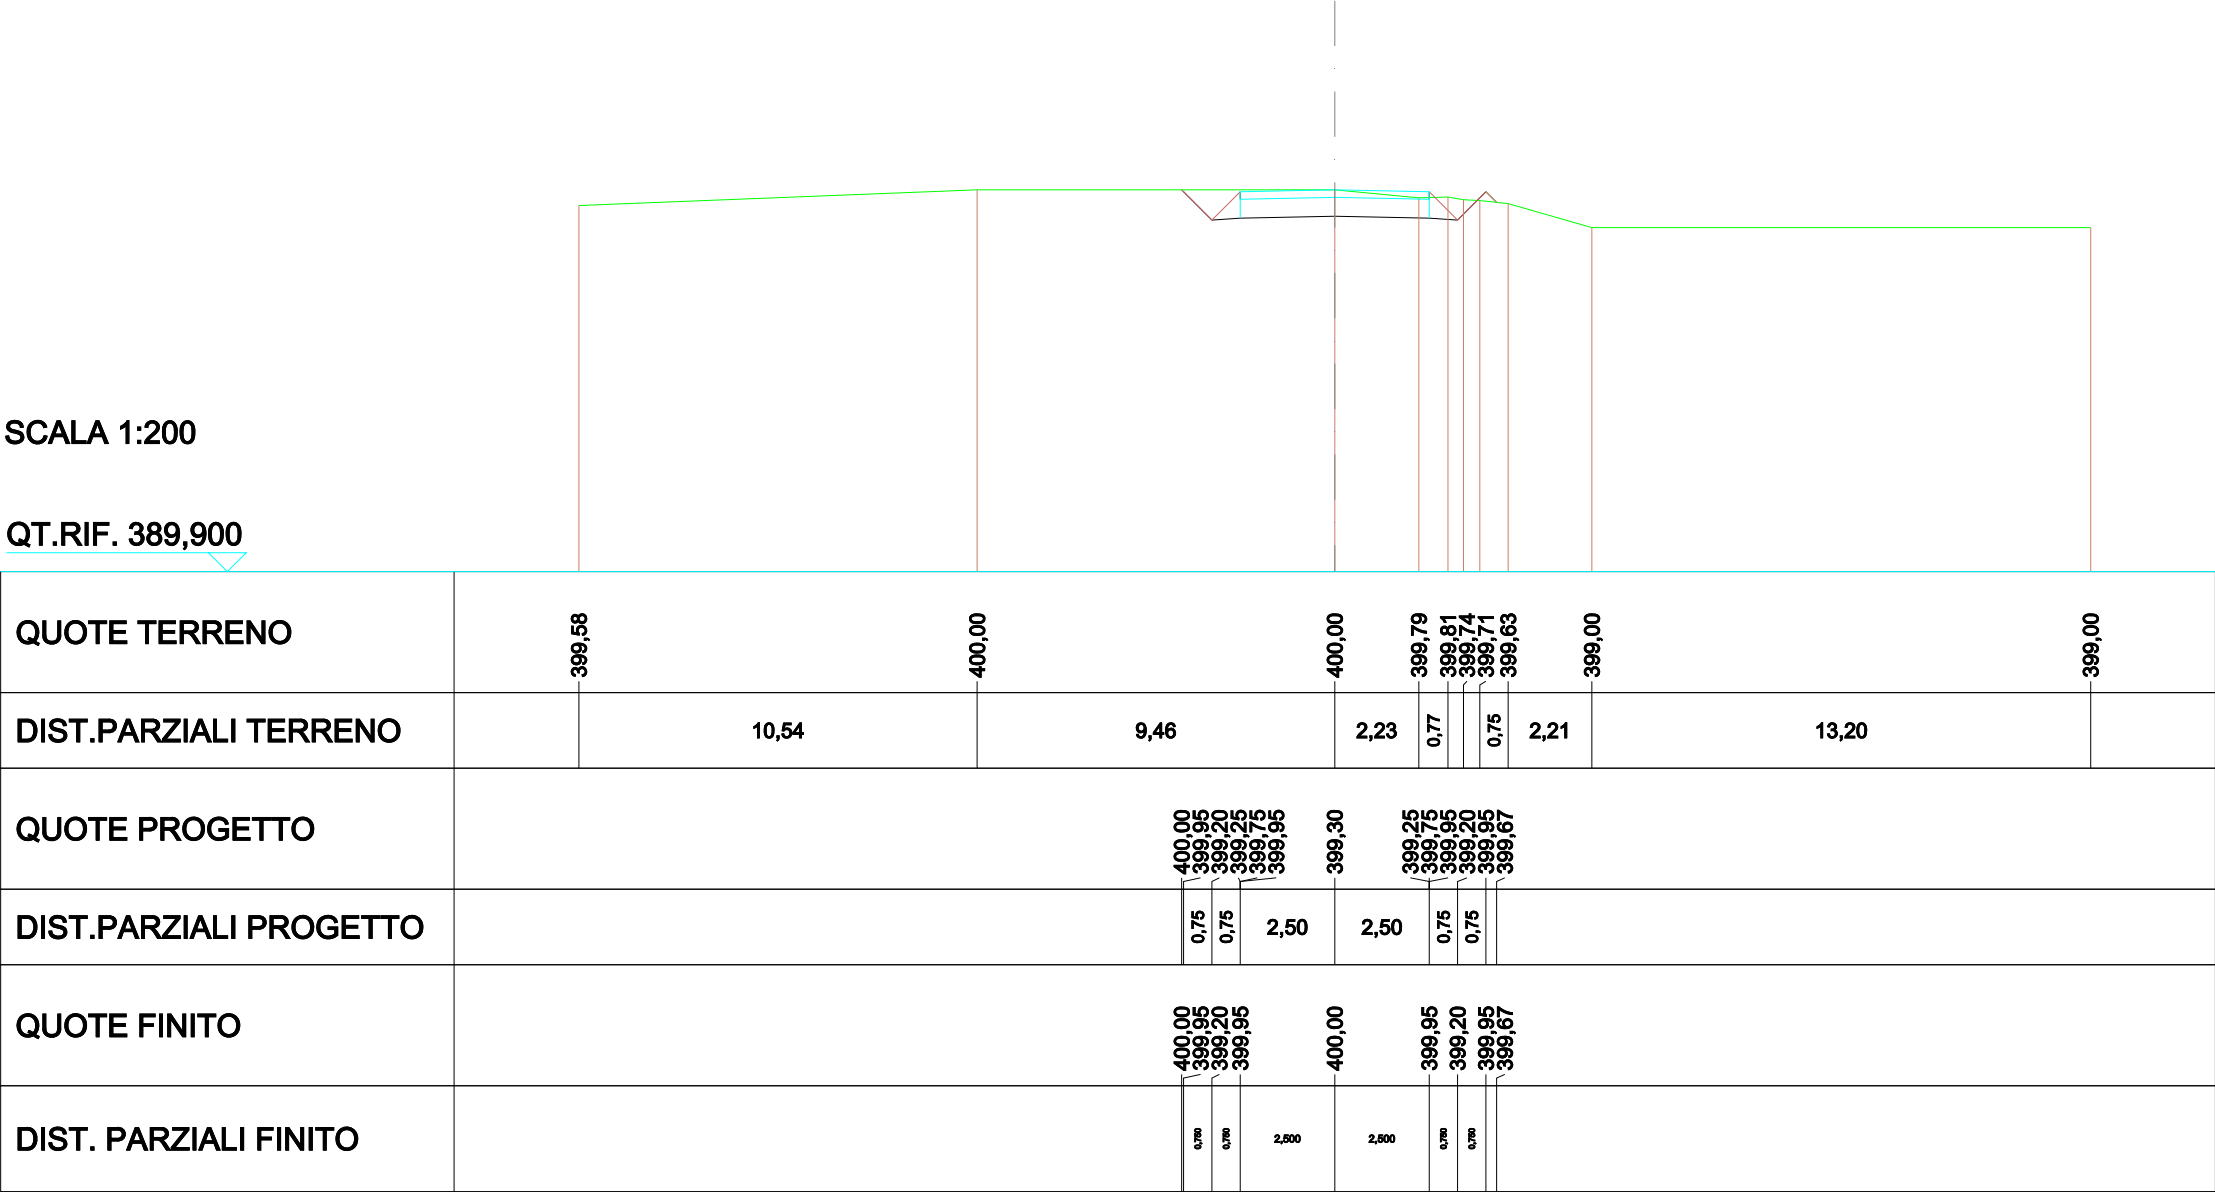


SCAVI E BONIFICHE	
STERRO	4,519m²
RILEVATI	
RILEVATO	0,129m²
TERRENO VEGETALE	0,623m
SOVRASTRUTTURA STRADALE	
STRATO DI USURA	5,000m
CASSONETTO	5,000m

SEZIONE N.: 3
 QT. PROGETTO: 400,000
 DIST.PROG.: 10,864
 DIST.PREC.: 0,572
 DIST.SUCC.: 11,150

SCALA 1:200

QT.RIF. 389,900

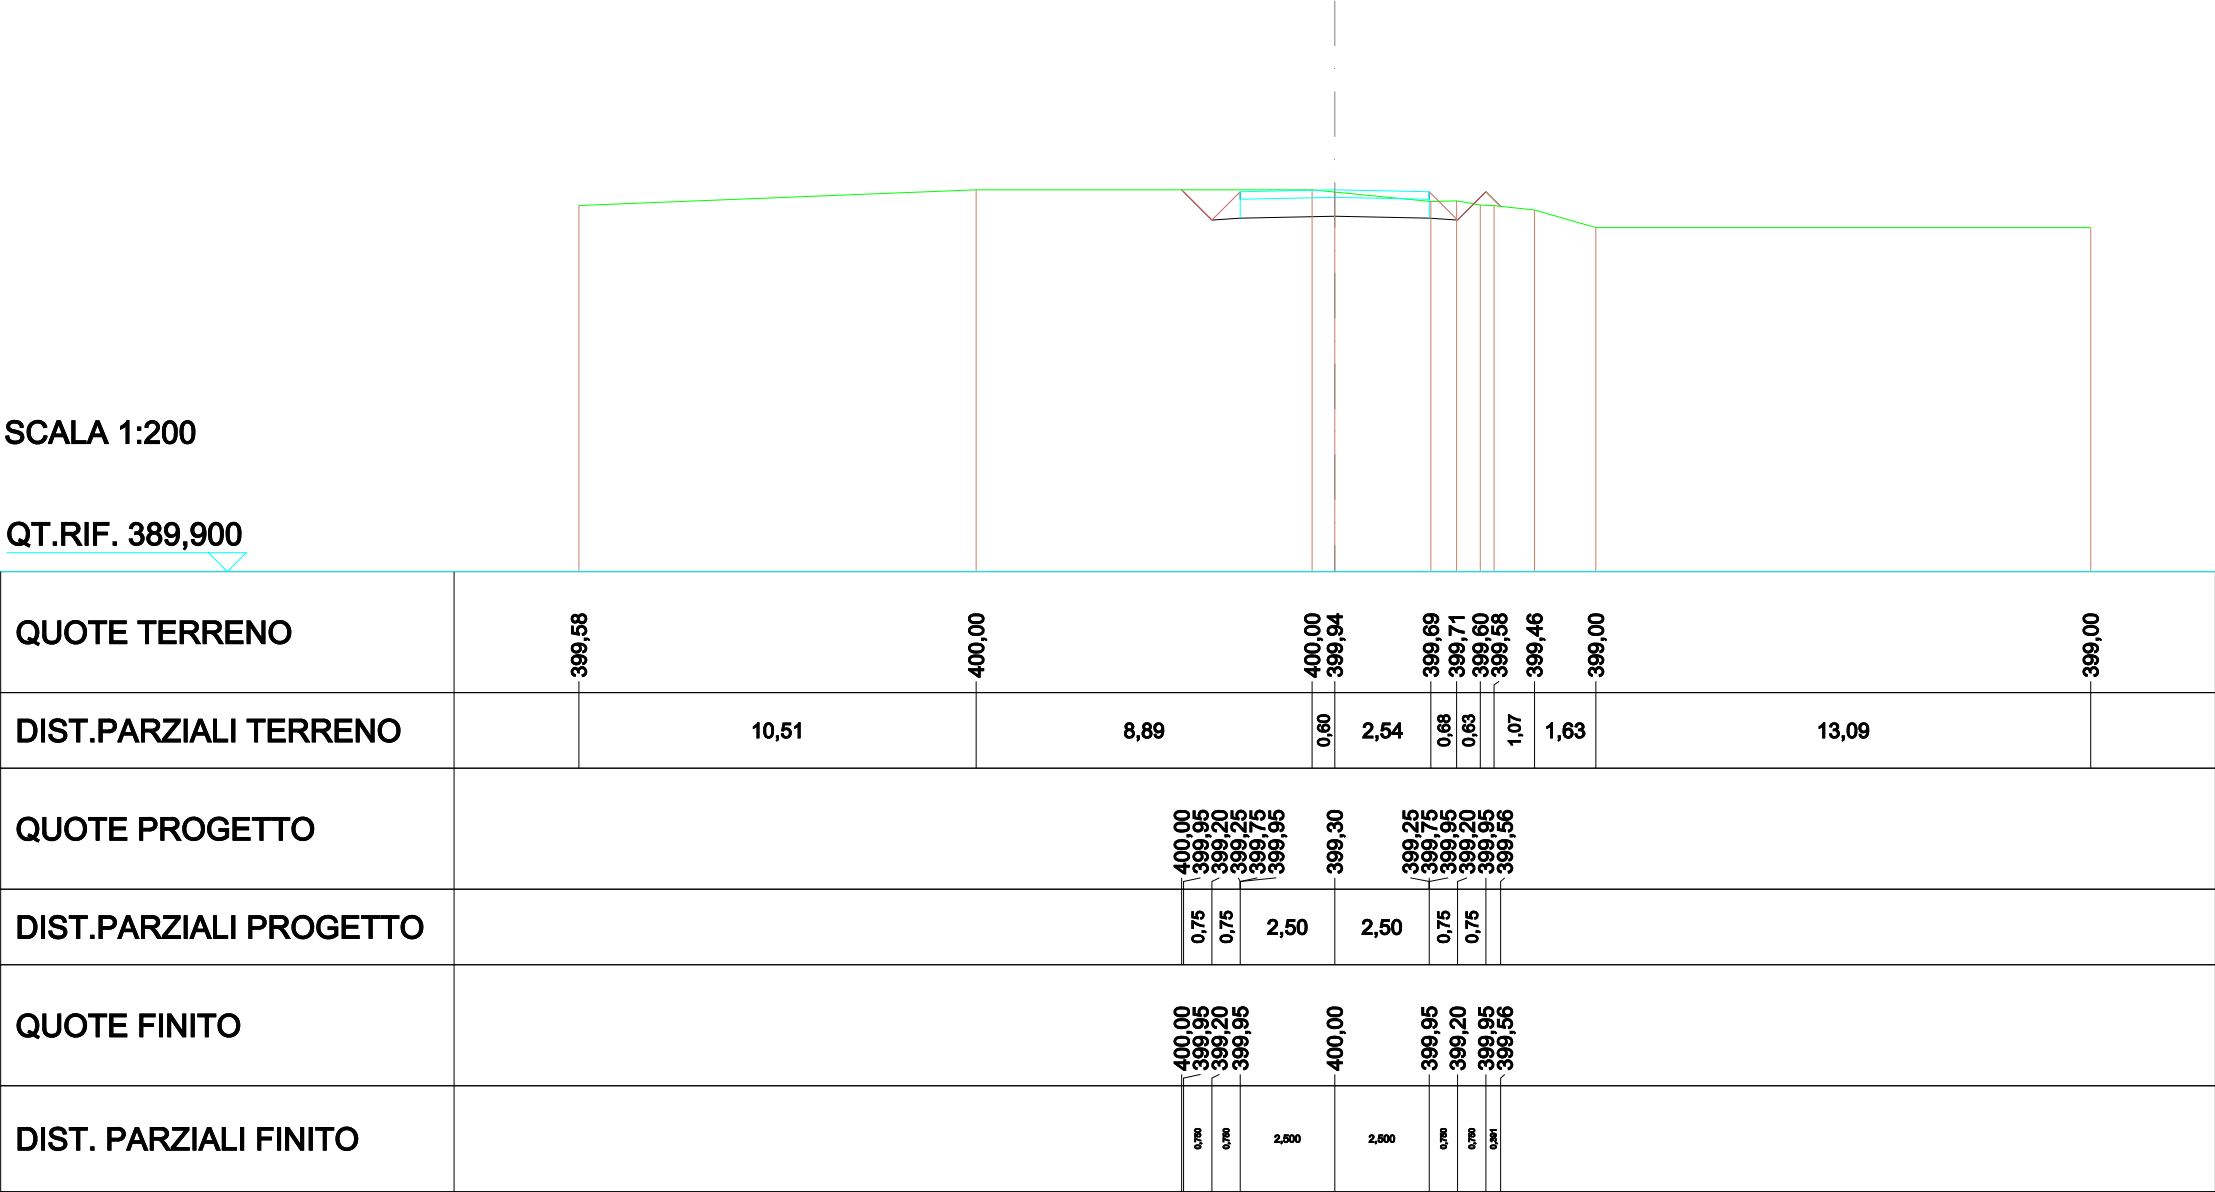


SCAVI E BONIFICHE	
STERRO	6,043m²
RILEVATI	
RILEVATO	0,027m²
TERRENO VEGETALE	0,461m
SOVRASTRUTTURA STRADALE	
STRATO DI USURA	5,000m
CASSONETTO	5,000m

SEZIONE N.: 4
QT. PROGETTO: 399,876
DIST.PROG.: 22,014
DIST.PREC.: 11,150
DIST.SUCC.: 2,986

SCALA 1:200

QT.RIF. 389,820

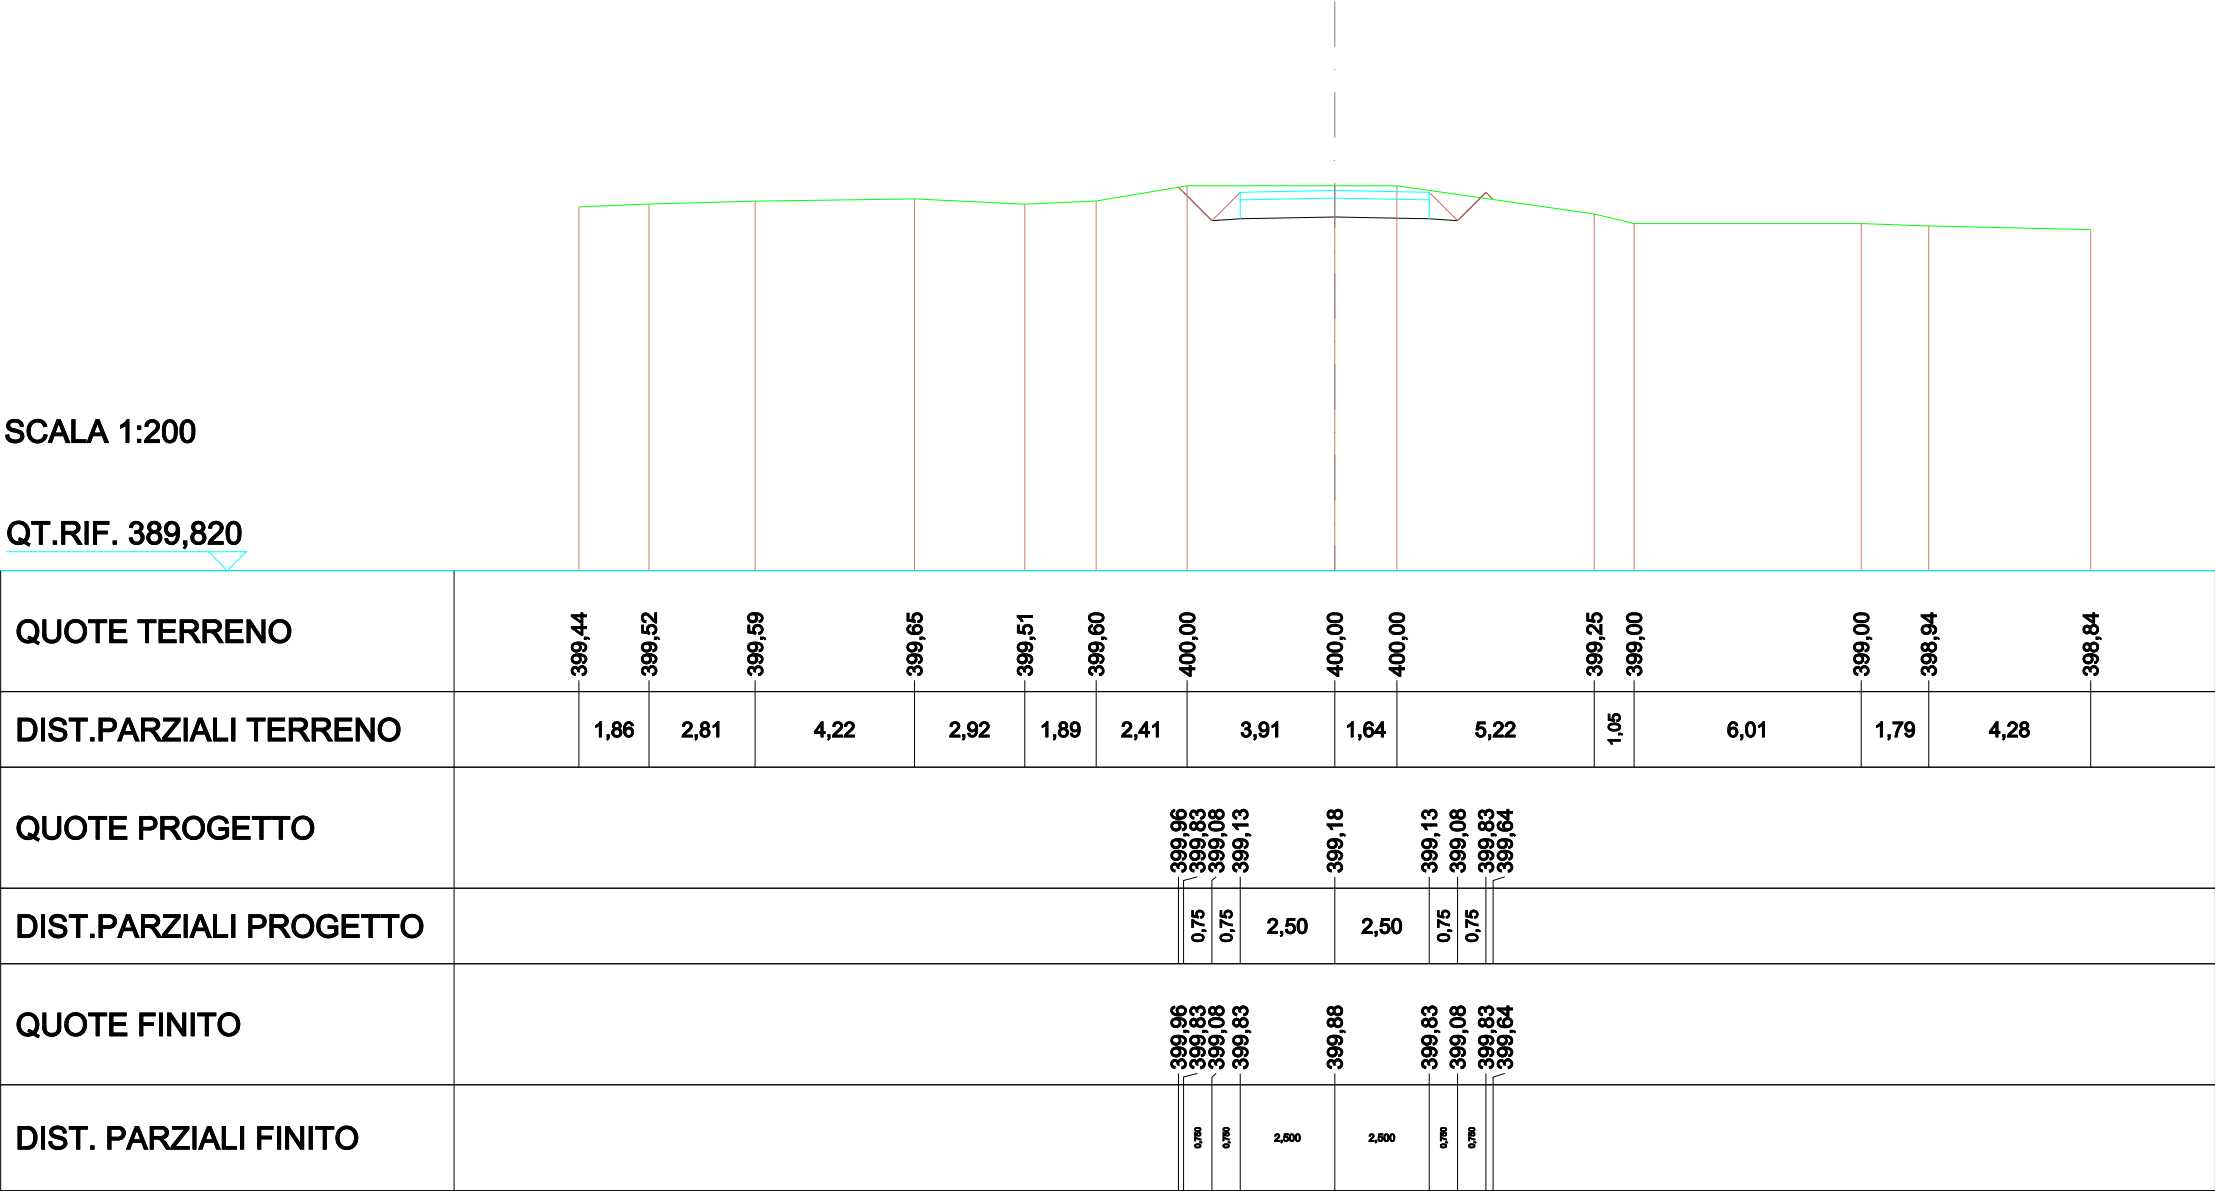

STERRO	5,936 m²
RILEVATI	
RILEVATO	0,075 m²
TERRENO VEGETALE	0,458 m
SOVRASTRUTTURA STRADALE	
STRATO DI USURA	5,000 m
CASSONETTO	5,000 m

SEZIONE N.: 5
QT. PROGETTO: 399,800
DIST.PROG.: 25,000
DIST.PREC.: 2,986
DIST.SUCC.: 8,164

SCALA 1:200

QT.RIF. 389,779


QUOTE TERRENO		399,40	399,46	399,52	399,30	399,34	400,00	400,00	400,00	399,49	399,00	399,00	398,76
DIST.PARZIALI TERRENO		2,75	5,36	4,11	1,09	4,04	2,65	3,44	5,71	3,45	7,04		
QUOTE PROGETTO							399,78 399,75 399,00 399,05	399,10	399,05 399,00 399,75 399,45				
DIST.PARZIALI PROGETTO							0,75 0,75 2,50	2,50	0,75 0,75				
QUOTE FINITO							399,78 399,75 399,00 399,75	399,80	399,75 399,00 399,75 399,45				
DIST. PARZIALI FINITO							0,780 0,780 2,500	2,500	0,780 0,780 0,288				

SCAVI E BONIFICHE	
STERRO	4,060m²
RILEVATI	
RILEVATO	0,245m²
TERRENO VEGETALE	0,943m
SOVRASTRUTTURA STRADALE	
STRATO DI USURA	5,000m
CASSONETTO	5,000m

SEZIONE N.: 6
QT. PROGETTO: 399,503
DIST.PROG.: 33,164
DIST.PREC.: 8,164
DIST.SUCC.: 0,091

SCALA 1:200

QT.RIF. 389,526

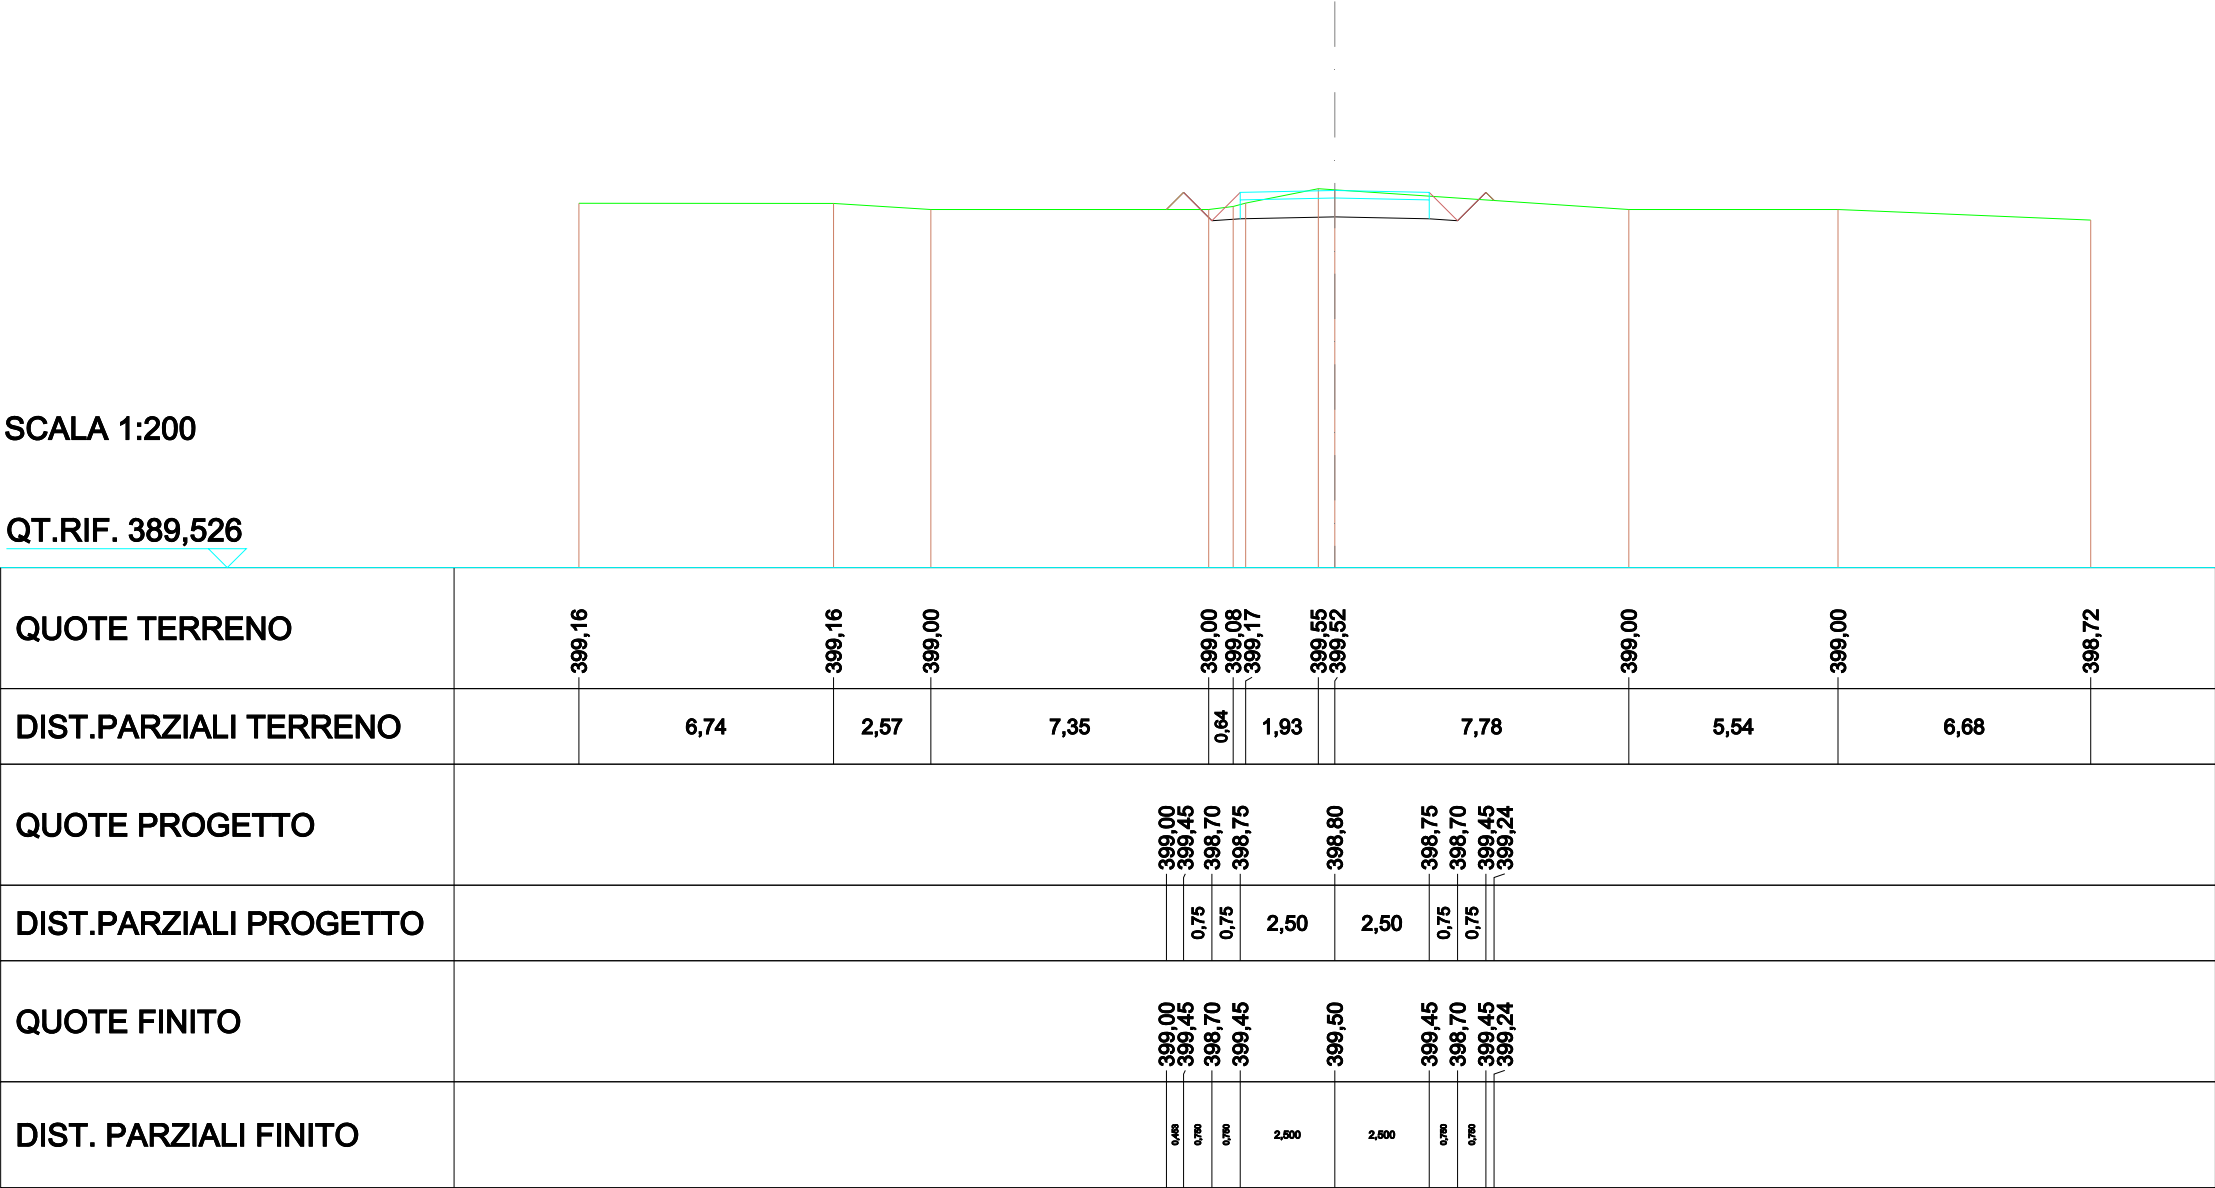


SCAVI E BONIFICHE	
STERRO	4,015m²
RILEVATI	
RILEVATO	0,244m²
TERRENO VEGETALE	0,947m
SOVRASTRUTTURA STRADALE	
STRATO DI USURA	5,000m
CASSONETTO	5,000m

SEZIONE N.: 7
QT. PROGETTO: 399,499
DIST.PROG.: 33,255
DIST.PREC.: 0,091
DIST.SUCC.: 11,193

SCALA 1:200

QT.RIF. 389,519

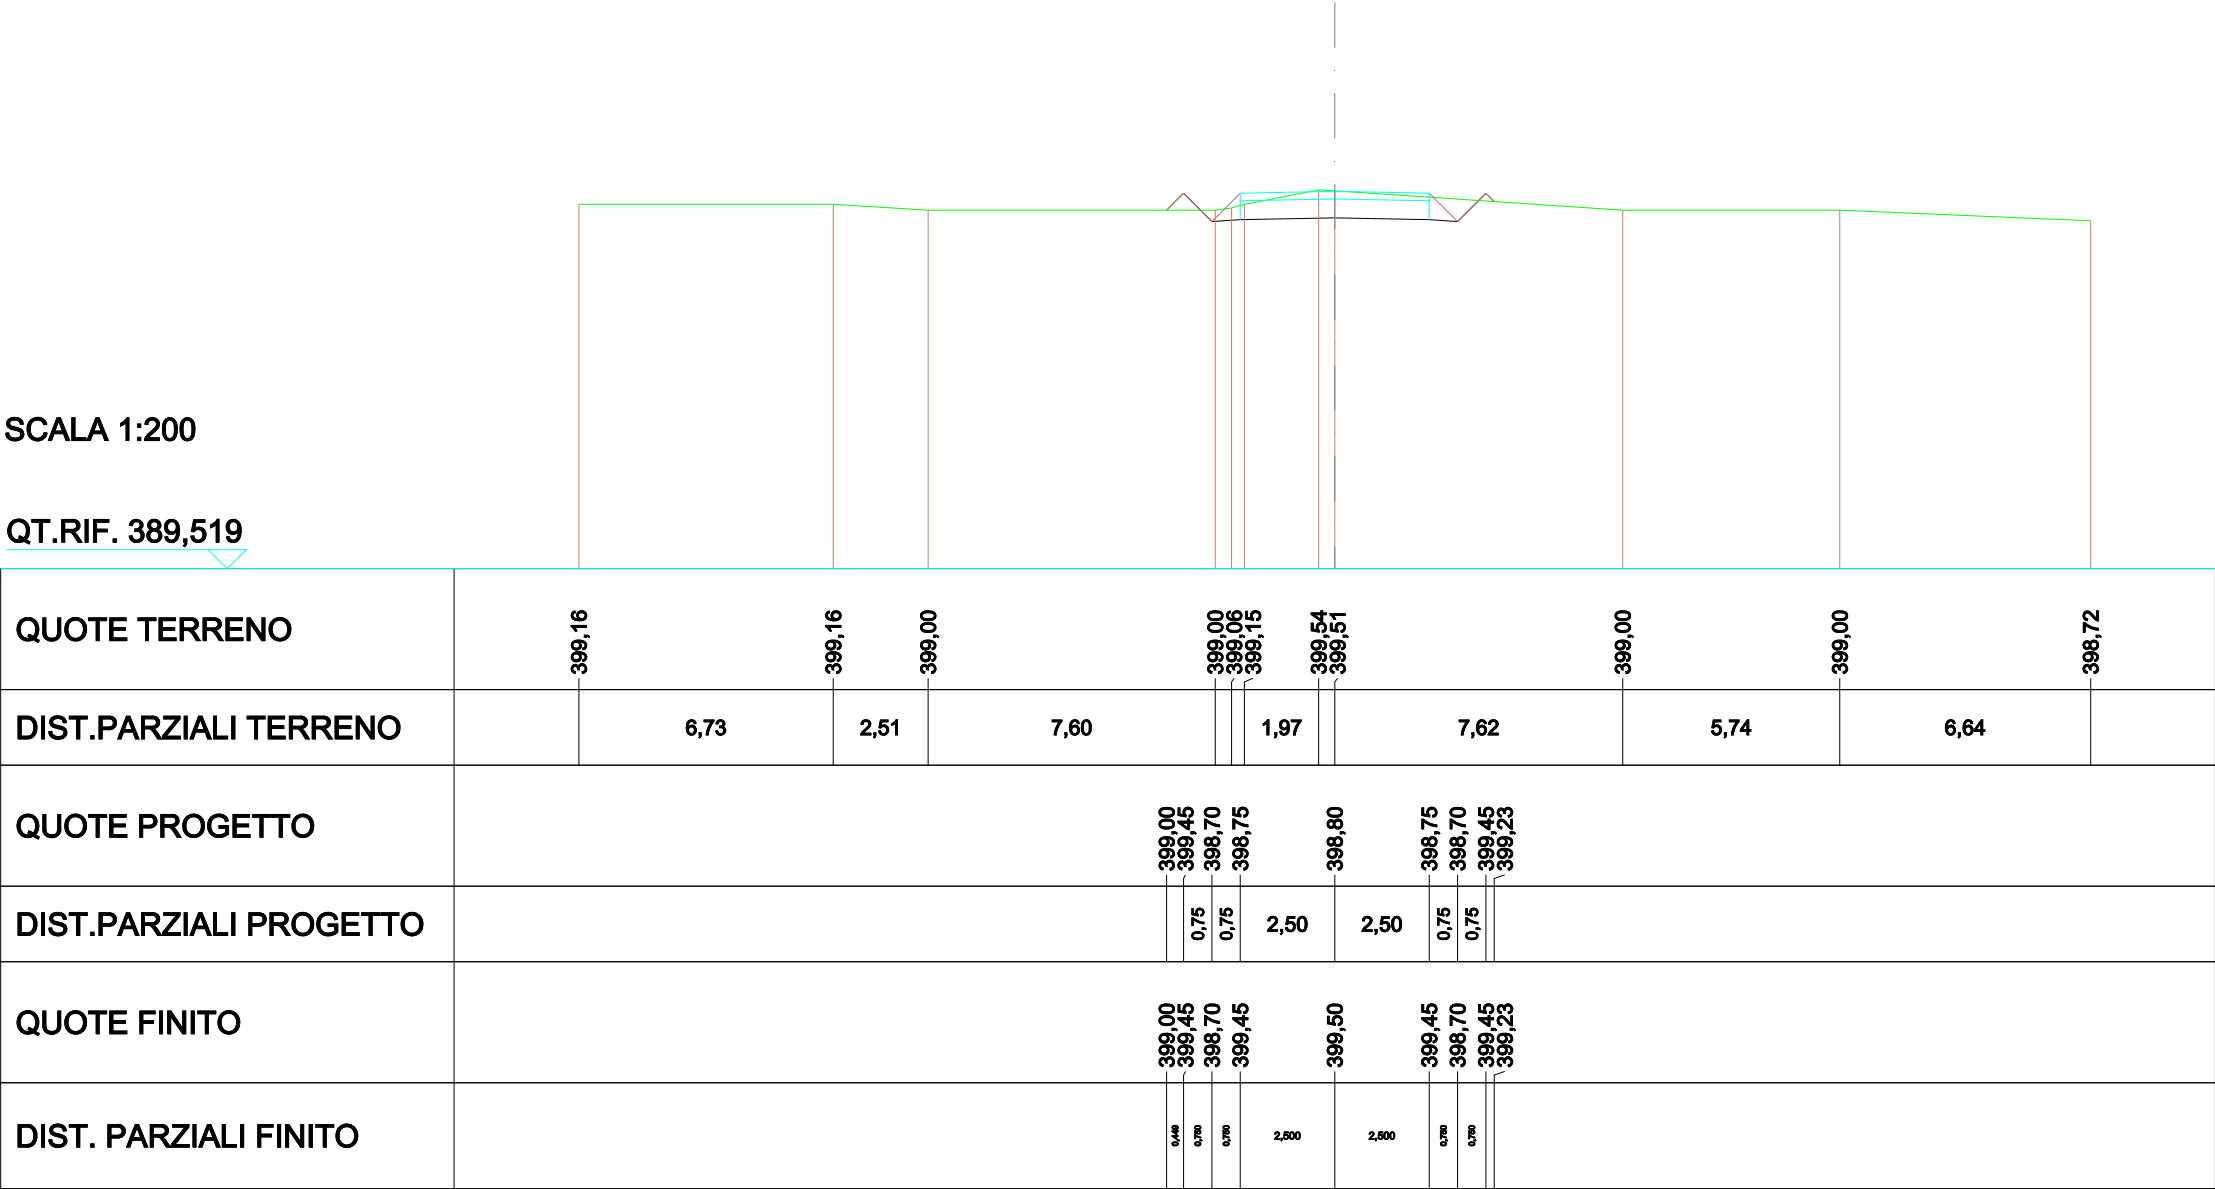


SCAVI E BONIFICHE	
STERRO	4,432m²
RILEVATI	
RILEVATO	0,011m²
TERRENO VEGETALE	0,212m
SOVRASTRUTTURA STRADALE	
STRATO DI USURA	5,000m
CASSONETTO	5,000m

SEZIONE N.: 8
QT. PROGETTO: 399,125
DIST.PROG.: 44,448
DIST.PREC.: 11,193
DIST.SUCC.: 2,873

SCALA 1:200

QT.RIF. 389,125

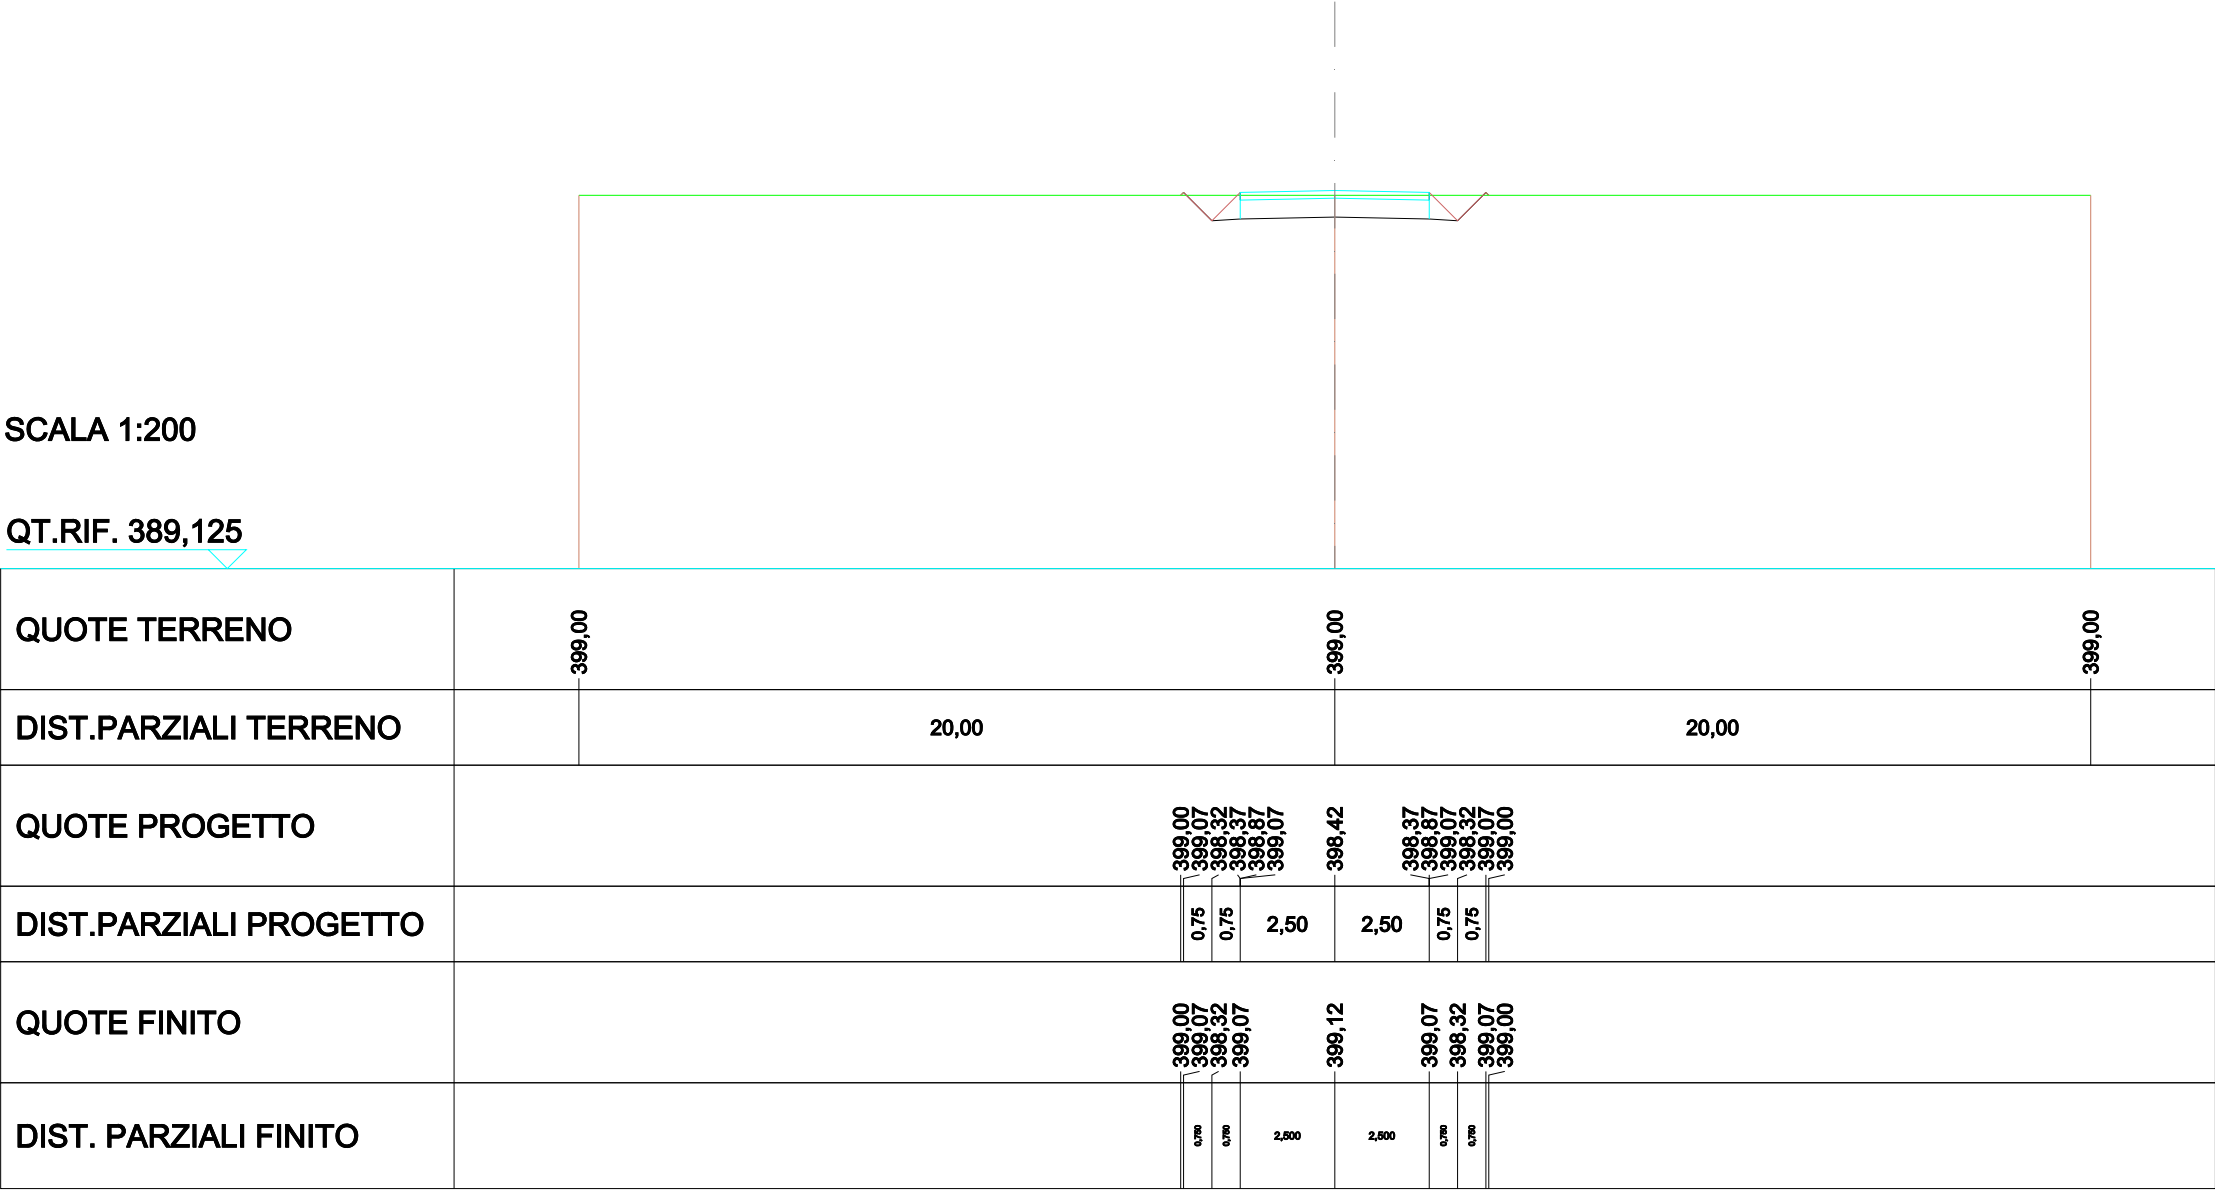

QUOTE TERRENO	399,00	399,00	399,00
DIST.PARZIALI TERRENO	20,00	20,00	
QUOTE PROGETTO	399,00 399,07 398,32 398,37 398,87 399,07	398,42	398,37 398,87 399,07 398,32 399,07 399,00
DIST.PARZIALI PROGETTO	0,75 0,75 2,50	2,50	0,75 0,75
QUOTE FINITO	399,00 399,07 398,32 399,07	399,12	399,07 398,32 399,07 399,00
DIST. PARZIALI FINITO	0,750 0,750 2,500	2,500	0,750 0,750

SCAVI E BONIFICHE	
STERRO	4,872m²
RILEVATI	
RILEVATO	0,001m²
TERRENO VEGETALE	0,054m
SOVRASTRUTTURA STRADALE	
STRATO DI USURA	5,000m
CASSONETTO	5,000m

SEZIONE N.: 9
QT. PROGETTO: 399,069
DIST.PROG.: 47,321
DIST.PREC.: 2,873
DIST.SUCC.: 2,679

SCALA 1:200

QT.RIF. 389,069


QUOTE TERRENO	399,00	399,00	399,00
DIST.PARZIALI TERRENO	20,00	20,00	
QUOTE PROGETTO	399,00 399,02 398,27 398,32 398,82 399,02	398,37	398,32 398,82 399,02 398,27 399,02
DIST.PARZIALI PROGETTO	0,75 0,75 2,50	2,50	0,75 0,75
QUOTE FINITO	399,00 399,02 398,27 399,02	399,07	399,02 398,27 399,02 399,00
DIST. PARZIALI FINITO	0,75 0,75 2,500	2,500	0,75 0,75

SCAVI E BONIFICHE	
STERRO	5,167 m²
RILEVATI	
TERRENO VEGETALE	0,050 m
SOVRASTRUTTURA STRADALE	
STRATO DI USURA	5,000 m
CASSONETTO	5,000 m

SEZIONE N.: 10
QT. PROGETTO: 399,032
DIST.PROG.: 50,000
DIST.PREC.: 2,679
DIST.SUCC.: 5,640

SCALA 1:200

QT.RIF. 388,632

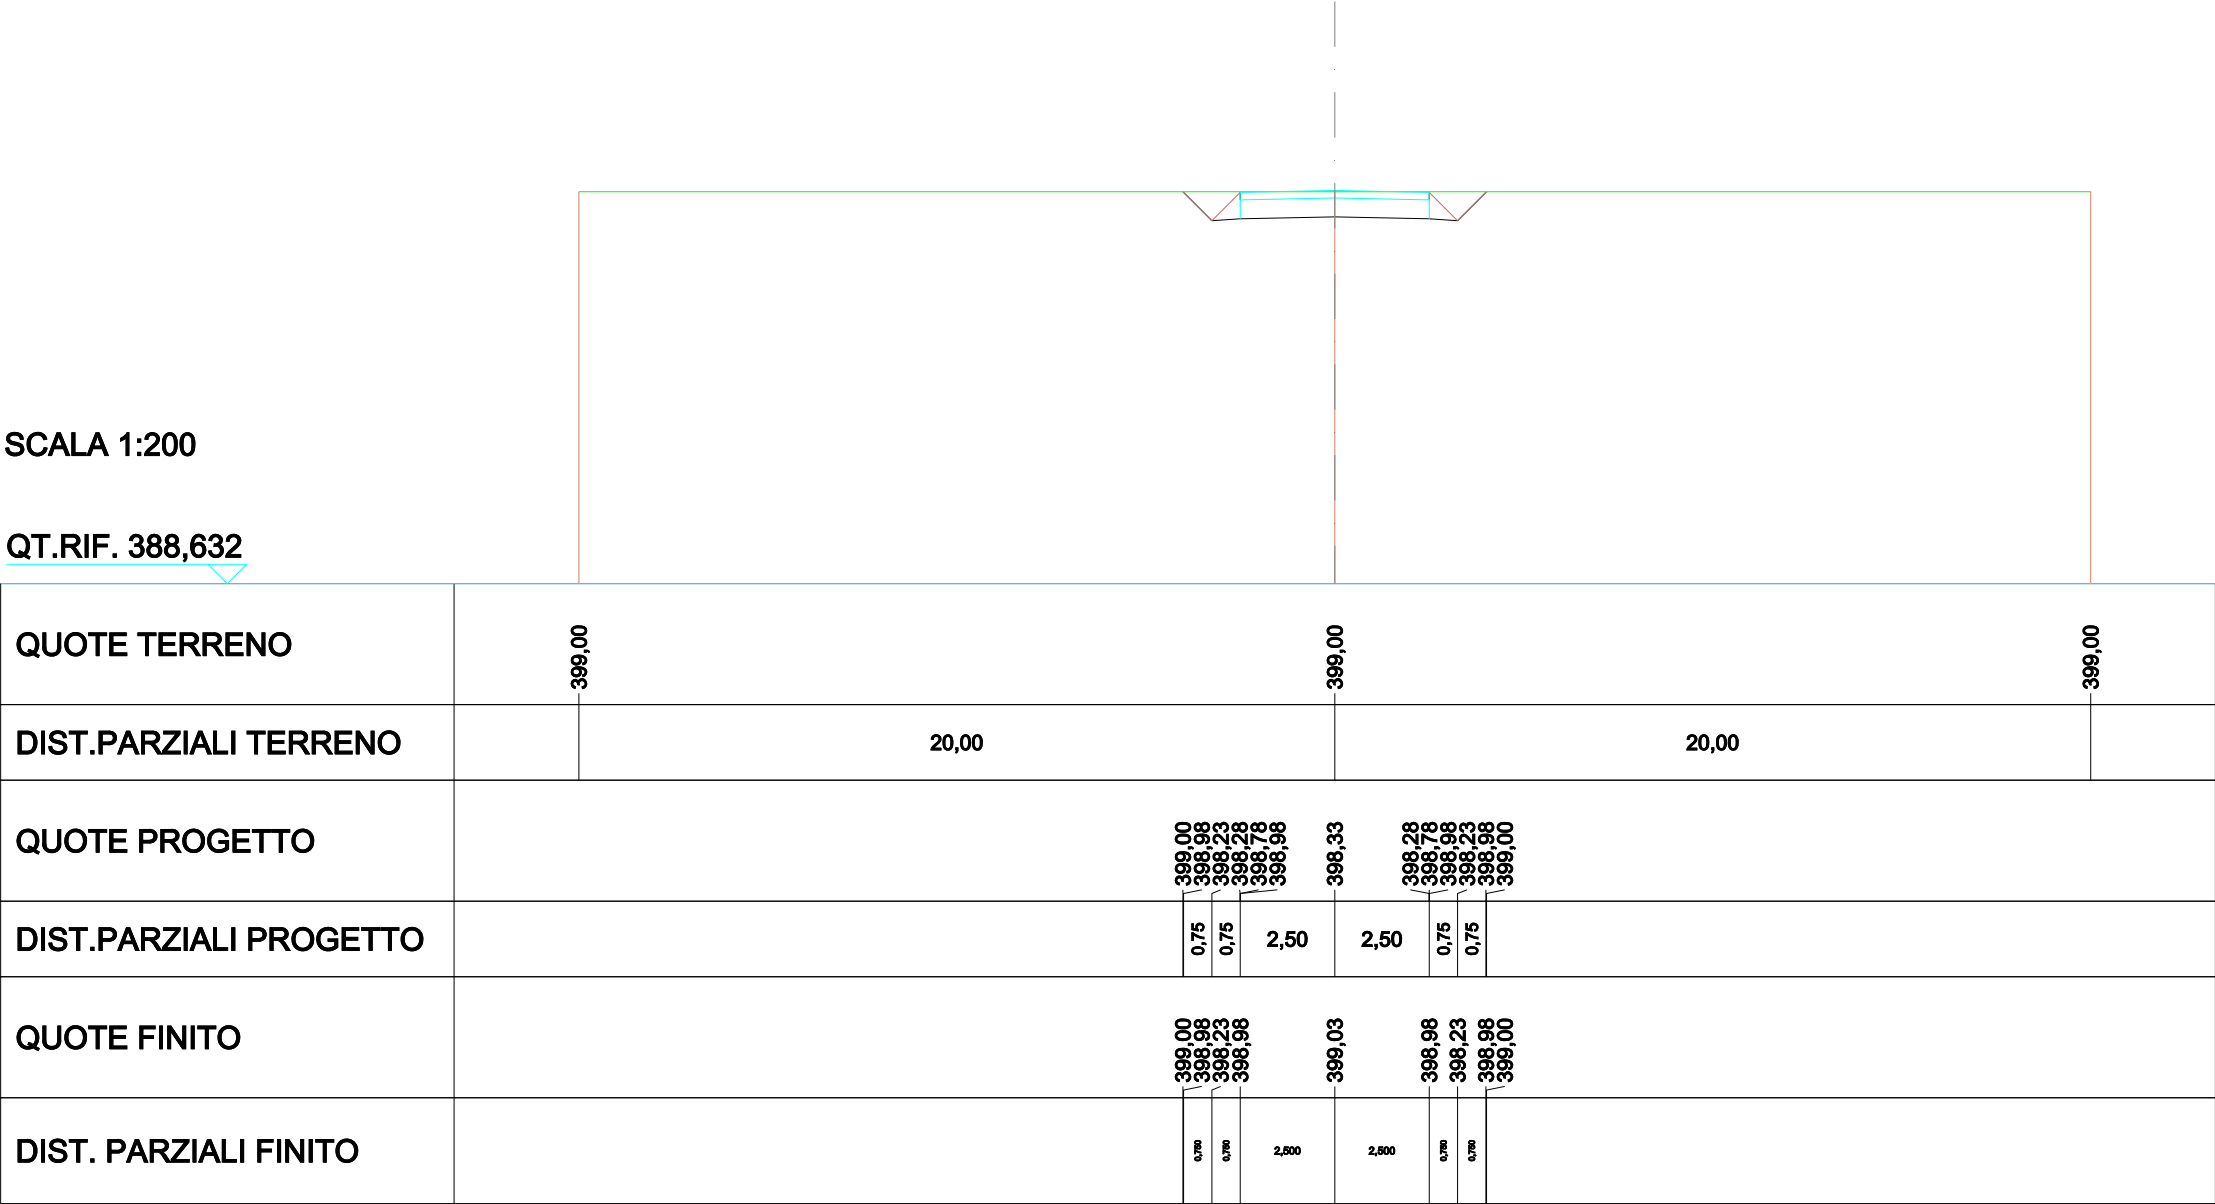


SCAVI E BONIFICHE	
STERRO	5,416m²
RILEVATI	
TERRENO VEGETALE	0,137m
SOVRASTRUTTURA STRADALE	
STRATO DI USURA	5,000m
CASSONETTO	5,000m

SEZIONE N.: 11
QT. PROGETTO: 399,001
DIST.PROG.: 55,640
DIST.PREC.: 5,640
DIST.SUCC.: 19,360

SCALA 1:200

QT.RIF. 388,601

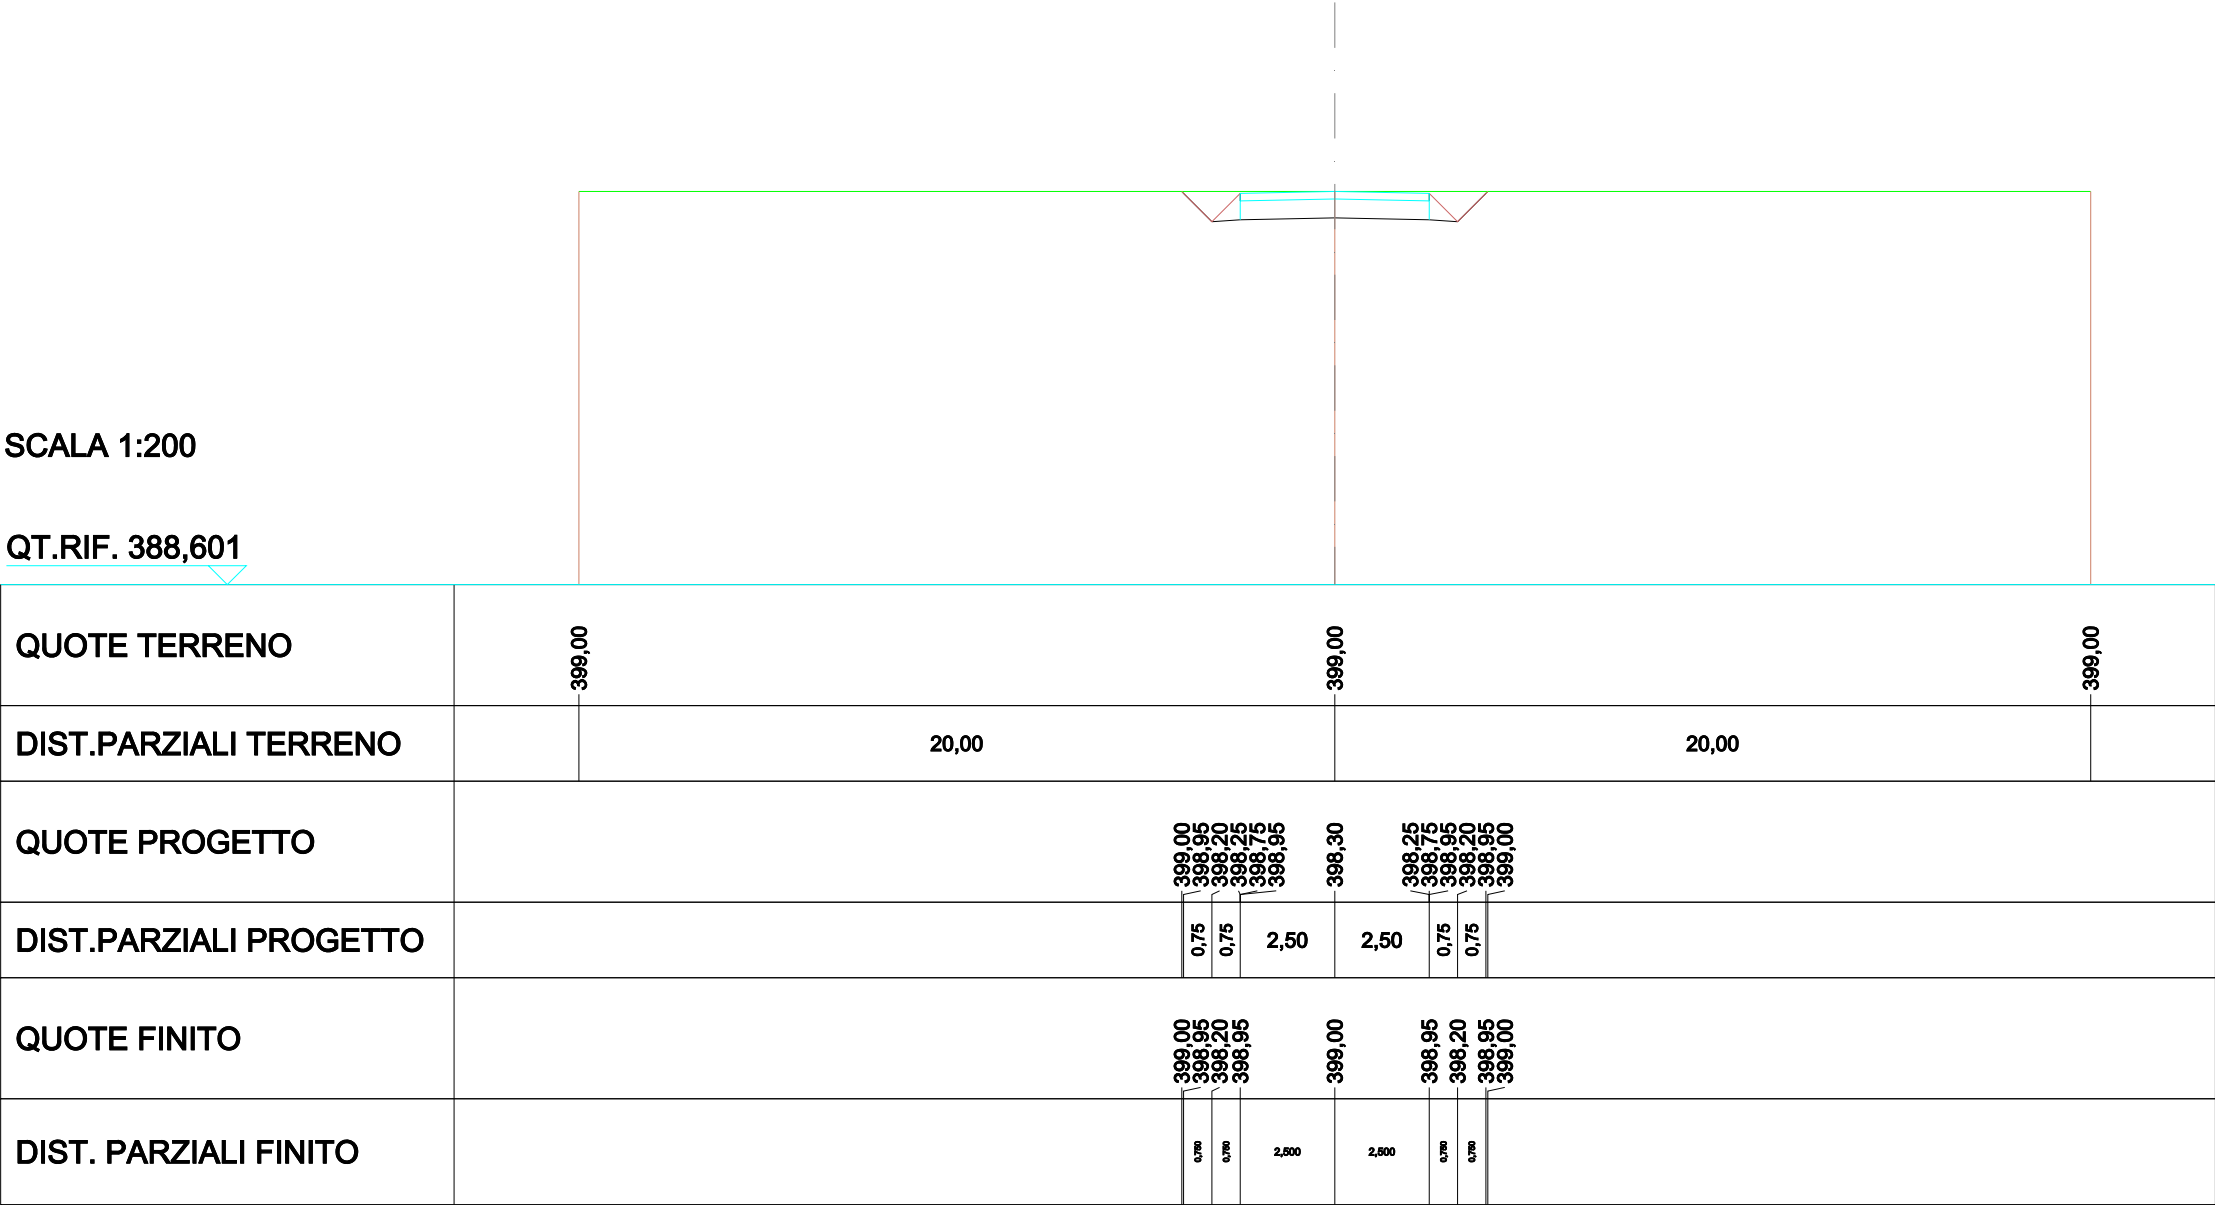


SCAVI E BONIFICHE	
STERRO	5,392m²
RILEVATI	
TERRENO VEGETALE	0,130m
SOVRASTRUTTURA STRADALE	
STRATO DI USURA	5,000m
CASSONETTO	5,000m

SEZIONE N.: 12
QT. PROGETTO: 399,005
DIST.PROG.: 75,000
DIST.PREC.: 19,360
DIST.SUCC.: 9,349

SCALA 1:200

QT.RIF. 388,607

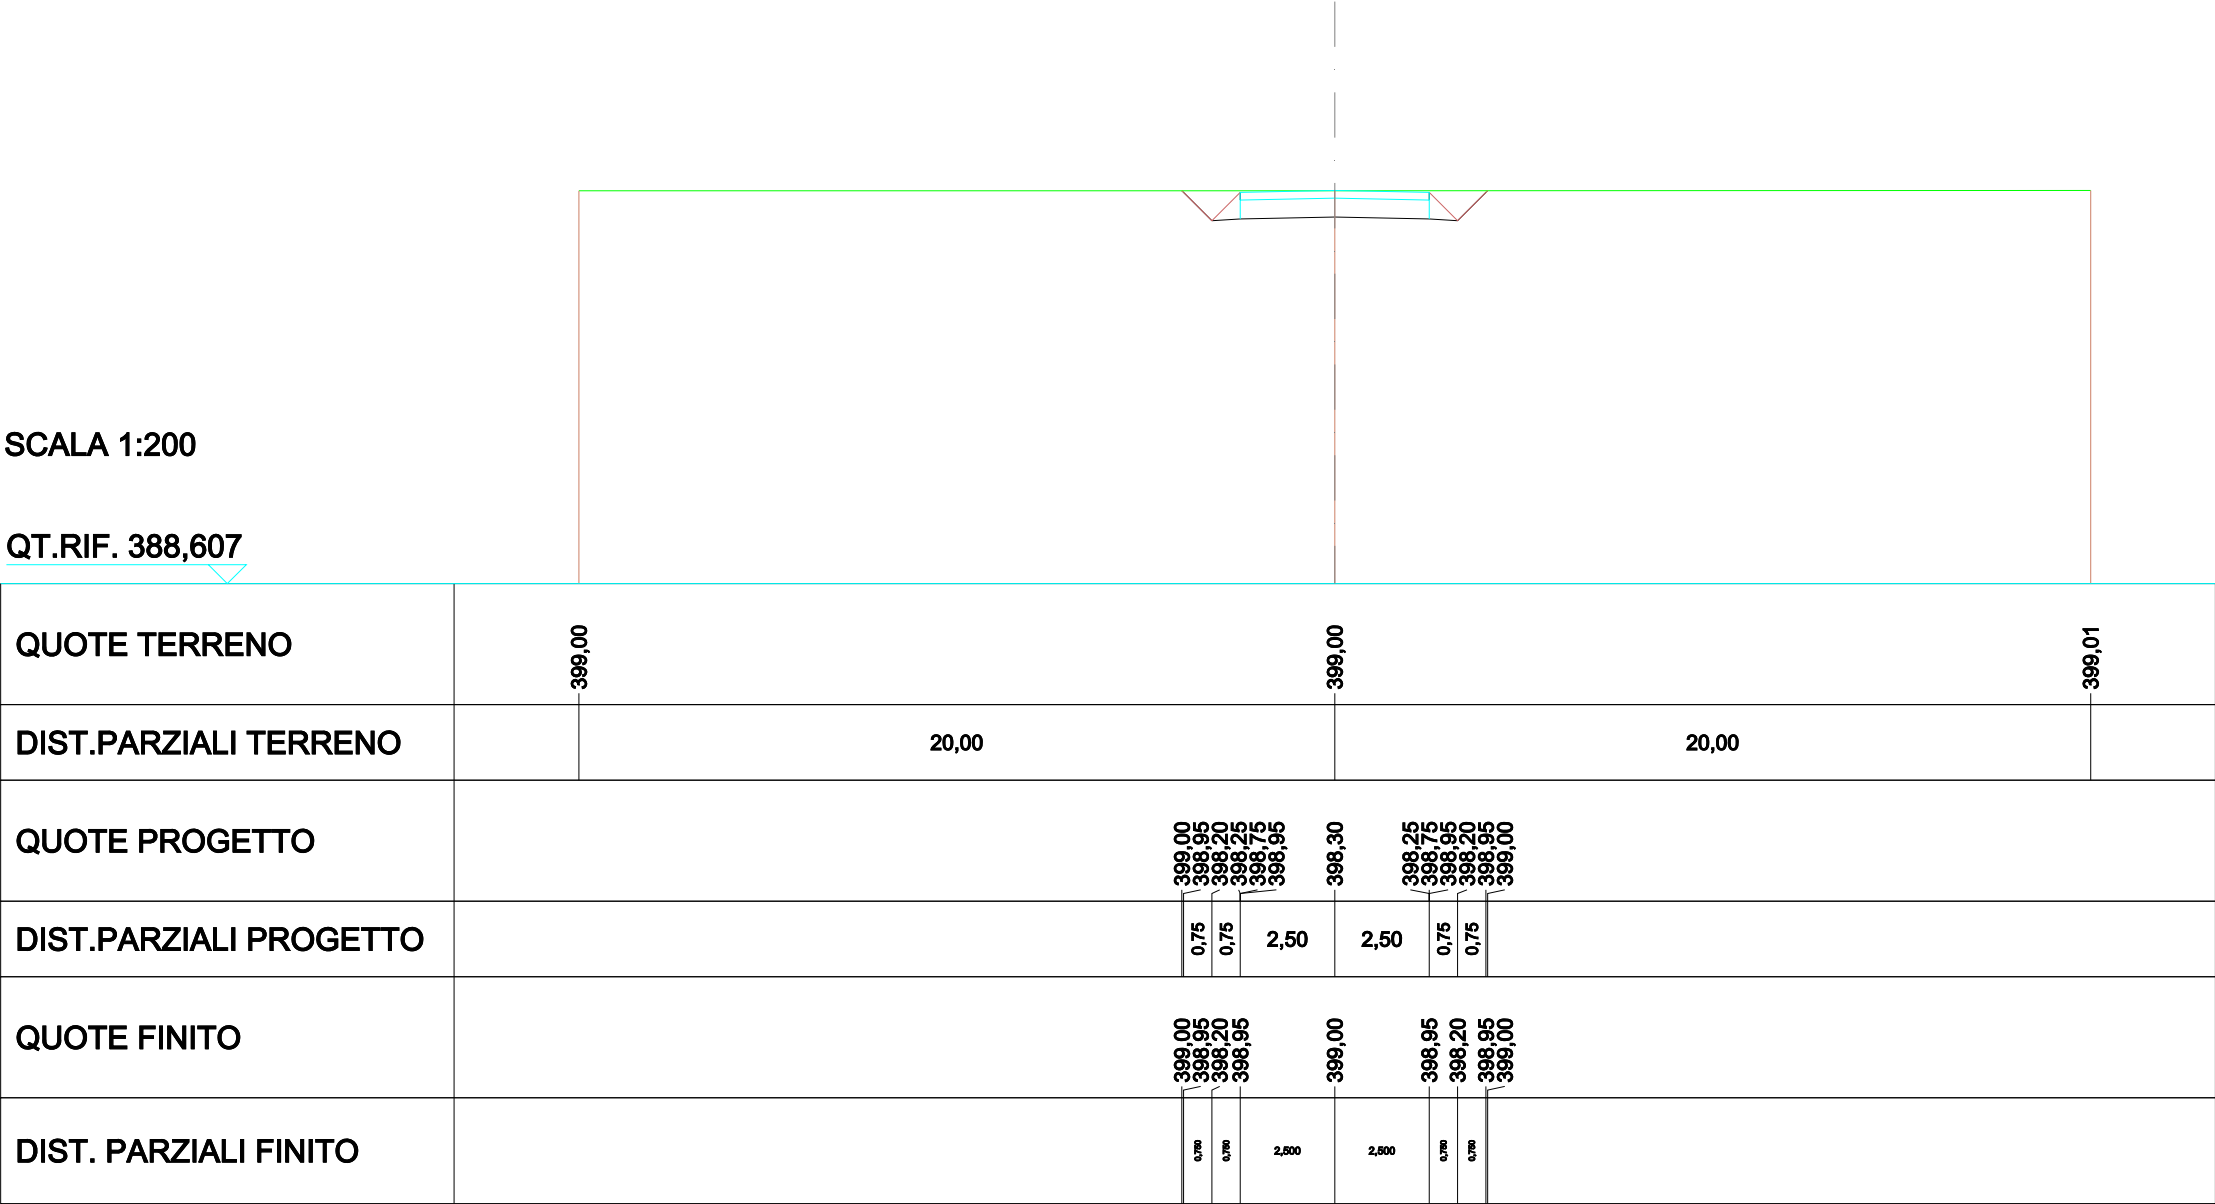


SCAVI E BONIFICHE	
STERRO	5,376m²
RILEVATI	
TERRENO VEGETALE	0,123m
SOVRASTRUTTURA STRADALE	
STRATO DI USURA	5,000m
CASSONETTO	5,000m

SEZIONE N.: 13
QT. PROGETTO: 399,006
DIST.PROG.: 84,349
DIST.PREC.: 9,349
DIST.SUCC.: 6,993

SCALA 1:200

QT.RIF. 388,694

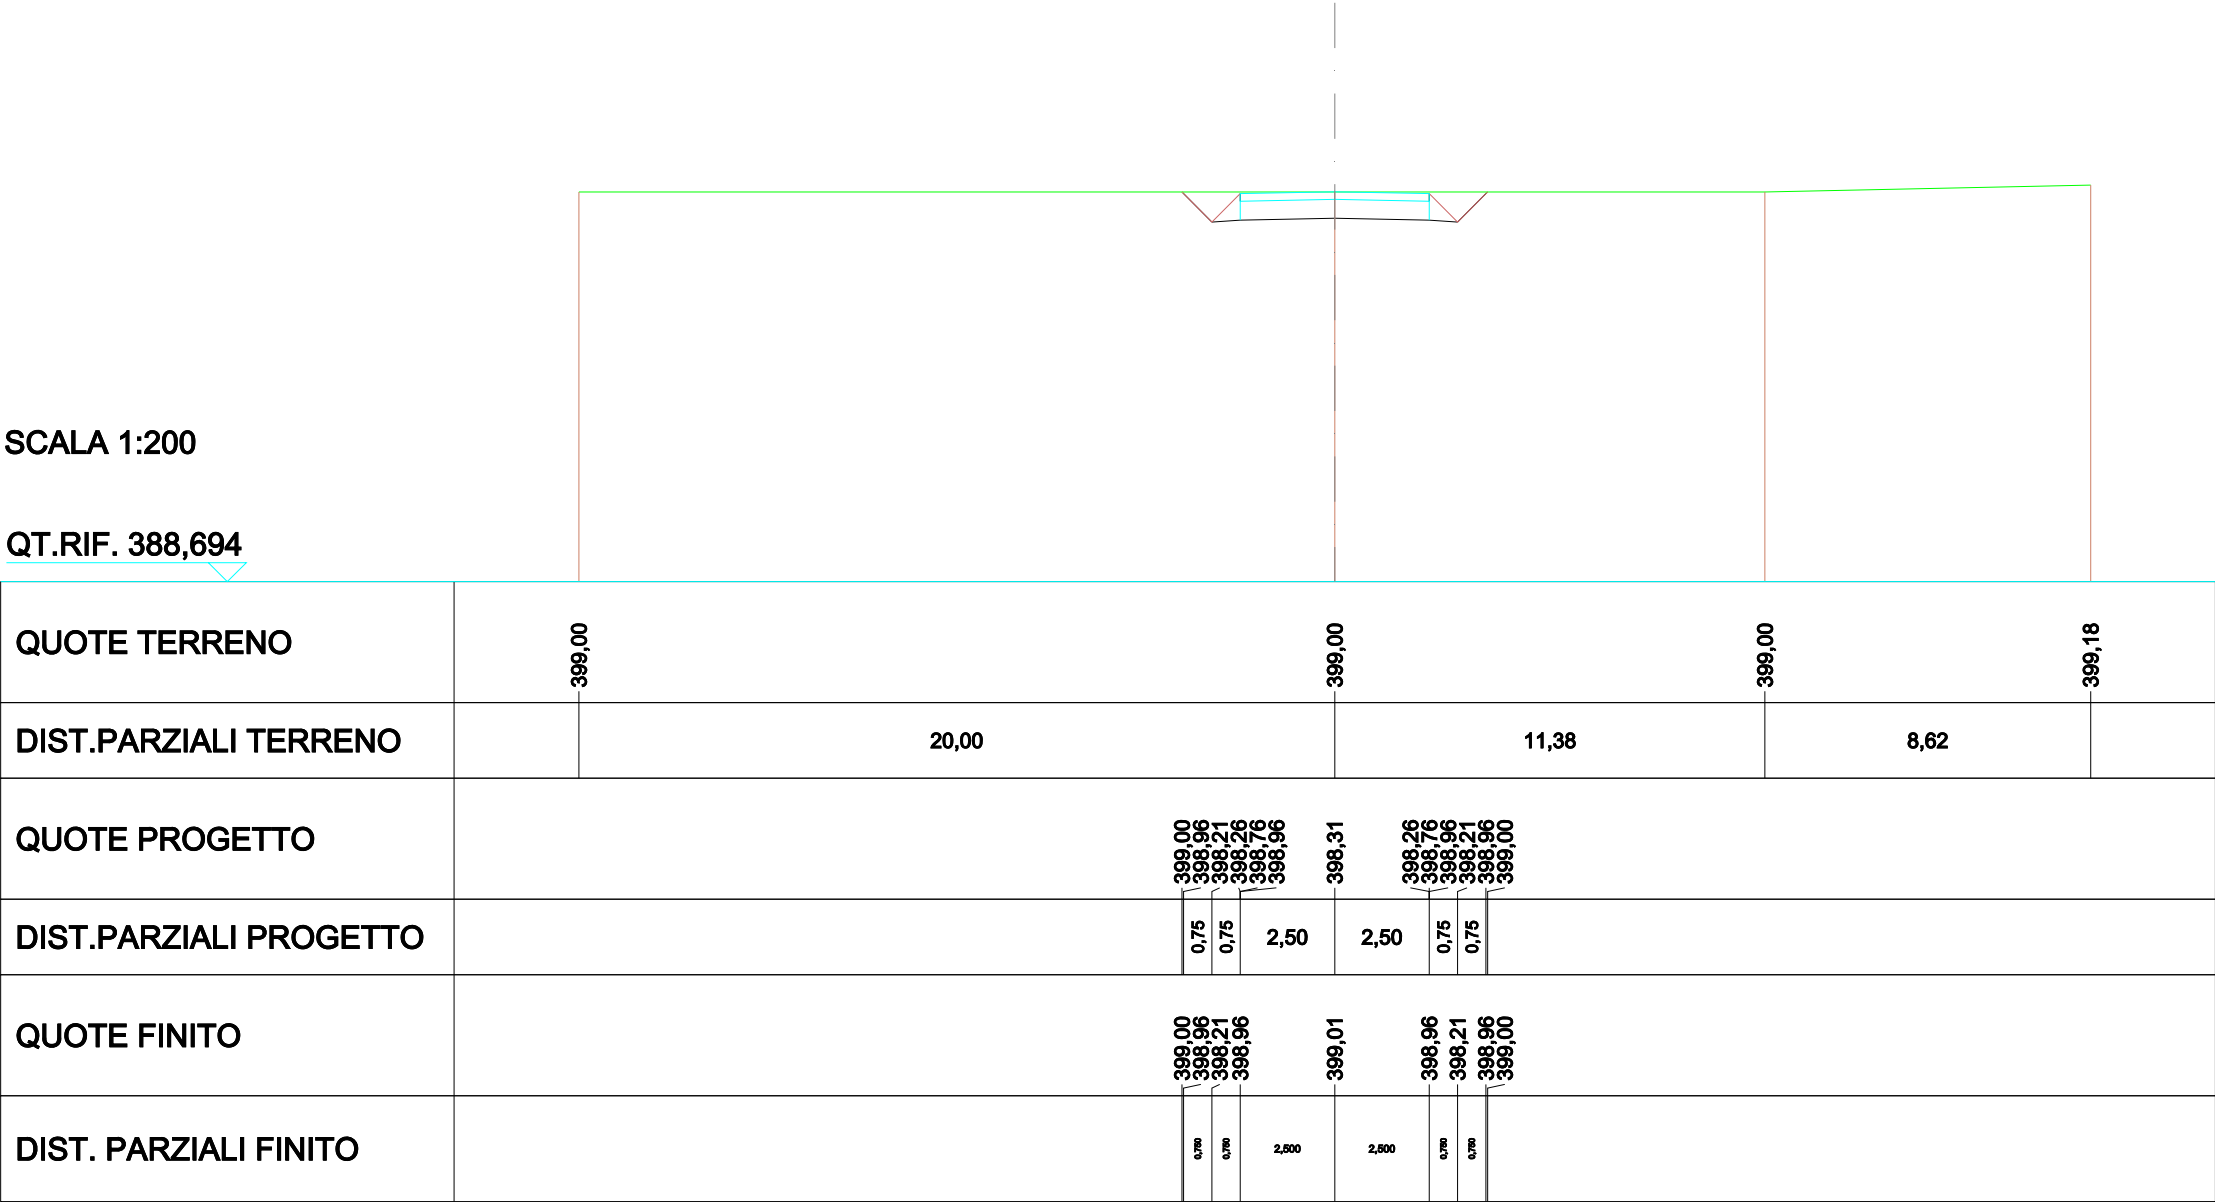


SCAVI E BONIFICHE	
STERRO	5,373m²
RILEVATI	
TERRENO VEGETALE	0,125m
SOVRASTRUTTURA STRADALE	
STRATO DI USURA	5,000m
CASSONETTO	5,000m

SEZIONE N.: 14
QT. PROGETTO: 399,008
DIST.PROG.: 91,342
DIST.PREC.: 6,993
DIST.SUCC.: 3,704

SCALA 1:200

QT.RIF. 388,734

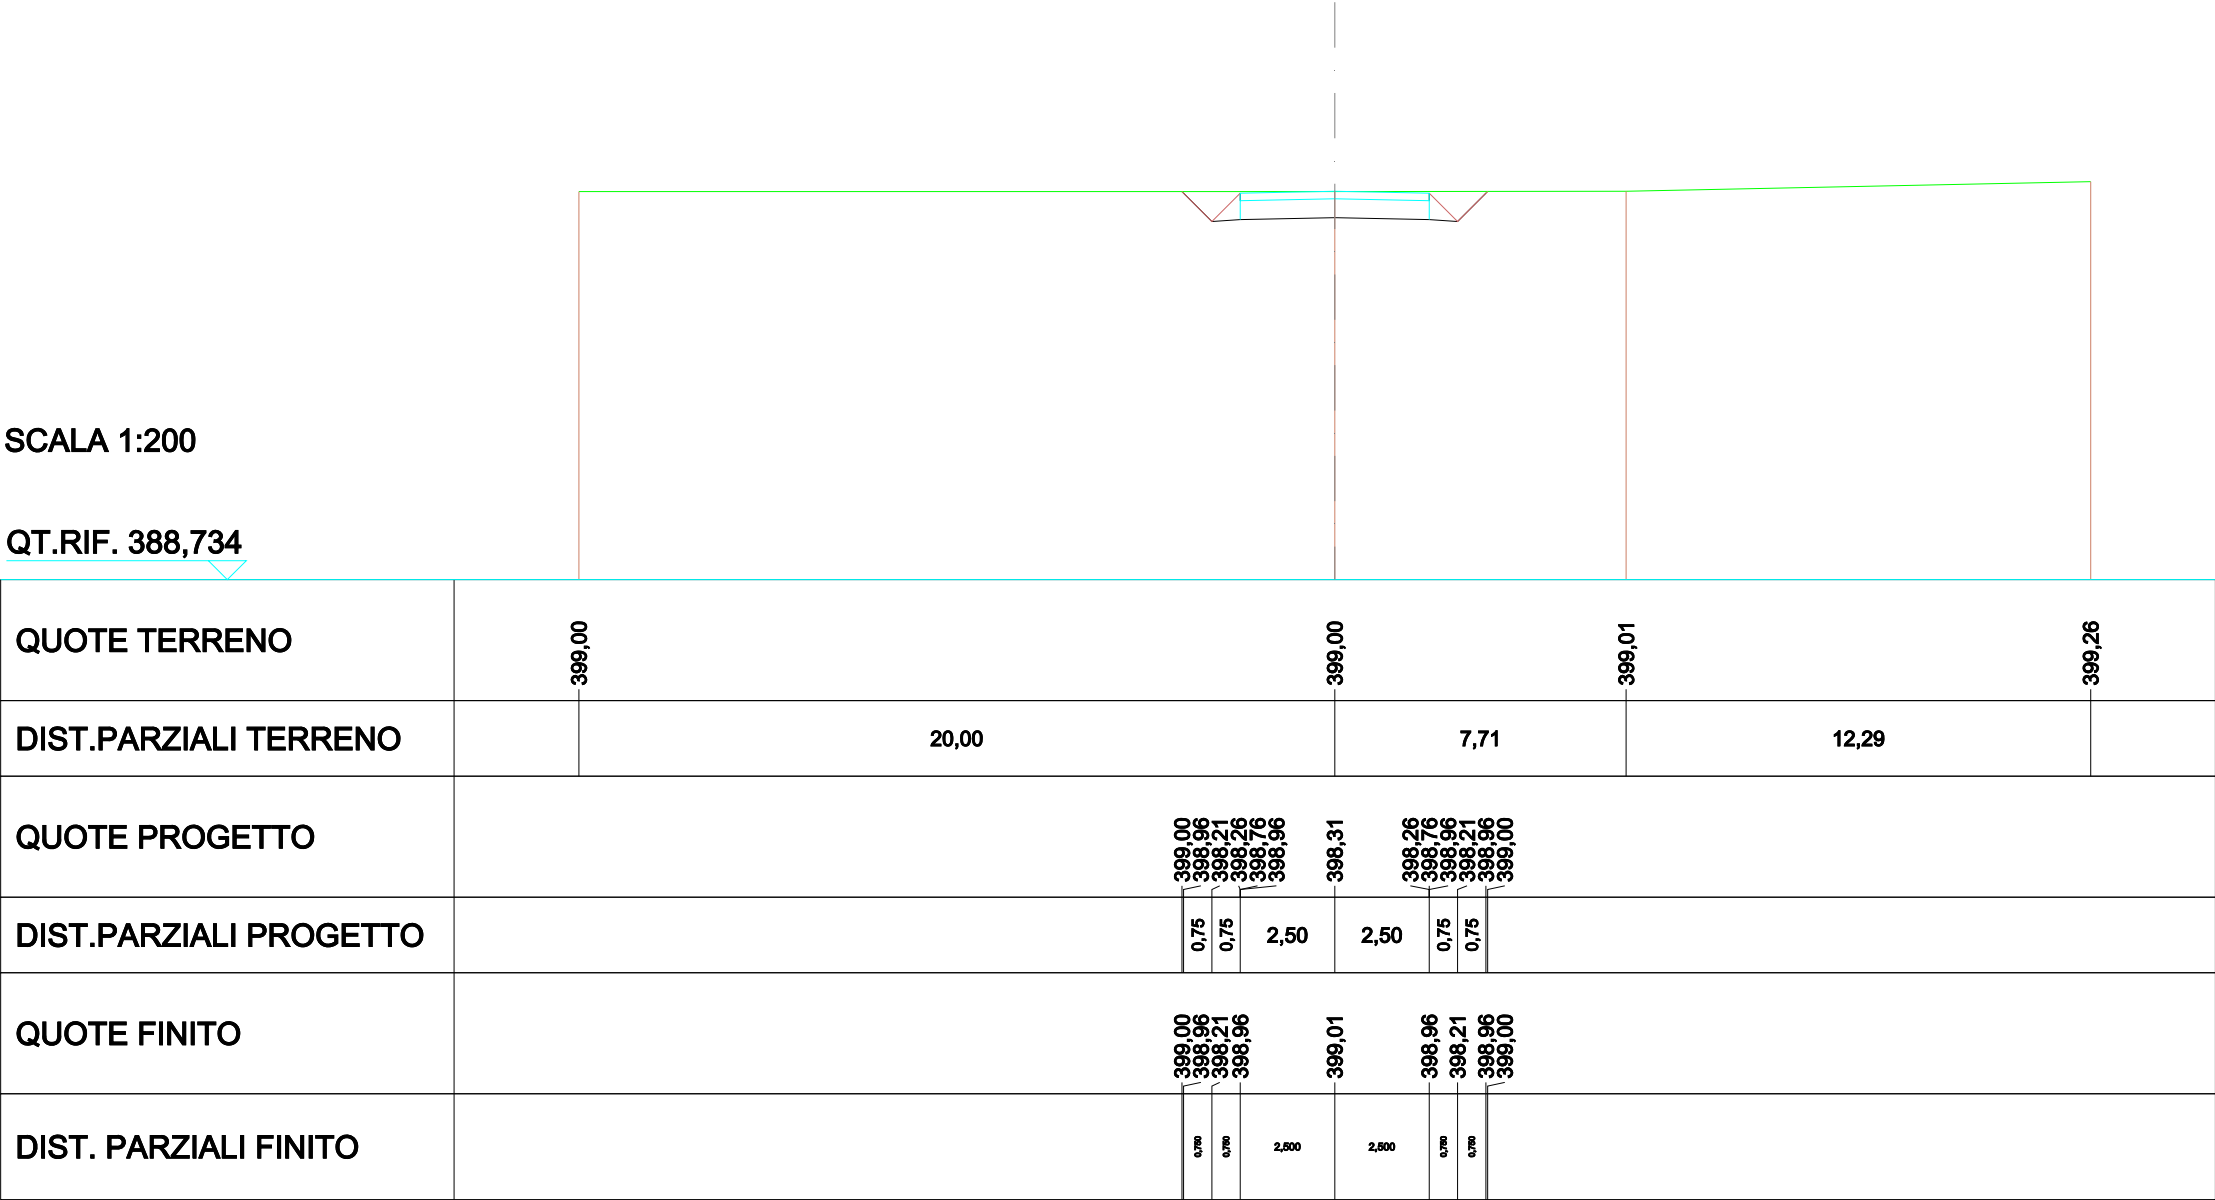


SCAVI E BONIFICHE	
STERRO	5,362m²
RILEVATI	
TERRENO VEGETALE	0,127m
SOVRASTRUTTURA STRADALE	
STRATO DI USURA	5,000m
CASSONETTO	5,000m

SEZIONE N.: 15
QT. PROGETTO: 399,008
DIST.PROG.: 95,046
DIST.PREC.: 3,704
DIST.SUCC.: 4,954

SCALA 1:200

QT.RIF. 388,746

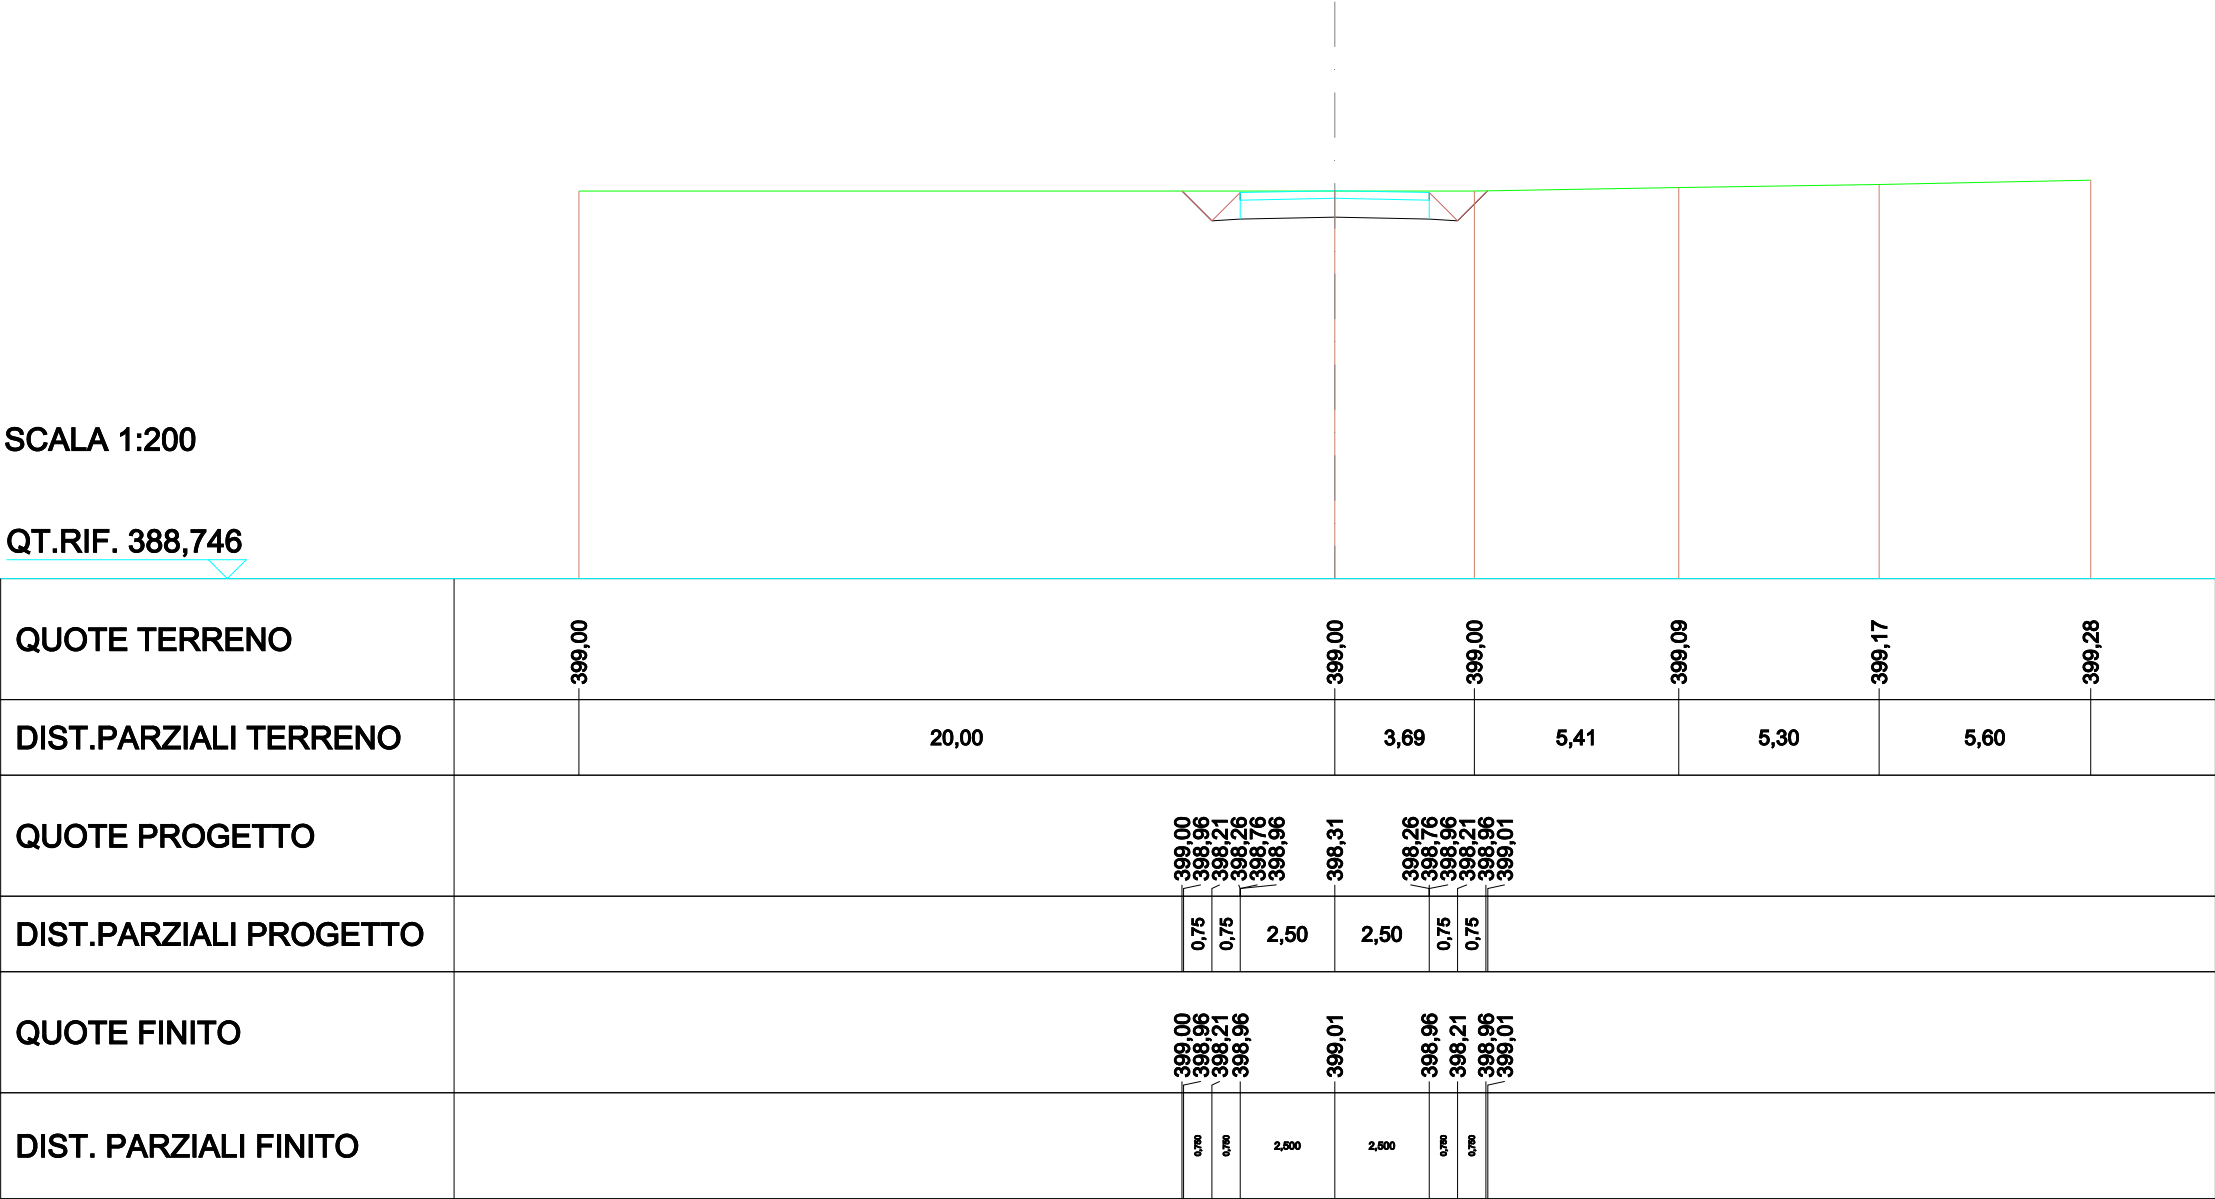


SCAVI E BONIFICHE	
STERRO	5,450m²
RILEVATI	
TERRENO VEGETALE	0,185m
SOVRASTRUTTURA STRADALE	
STRATO DI USURA	5,000m
CASSONETTO	5,000m

SEZIONE N.: 16
QT. PROGETTO: 399,034
DIST.PROG.: 100,000
DIST.PREC.: 4,954
DIST.SUCC.: 4,040

SCALA 1:200

QT.RIF. 388,778

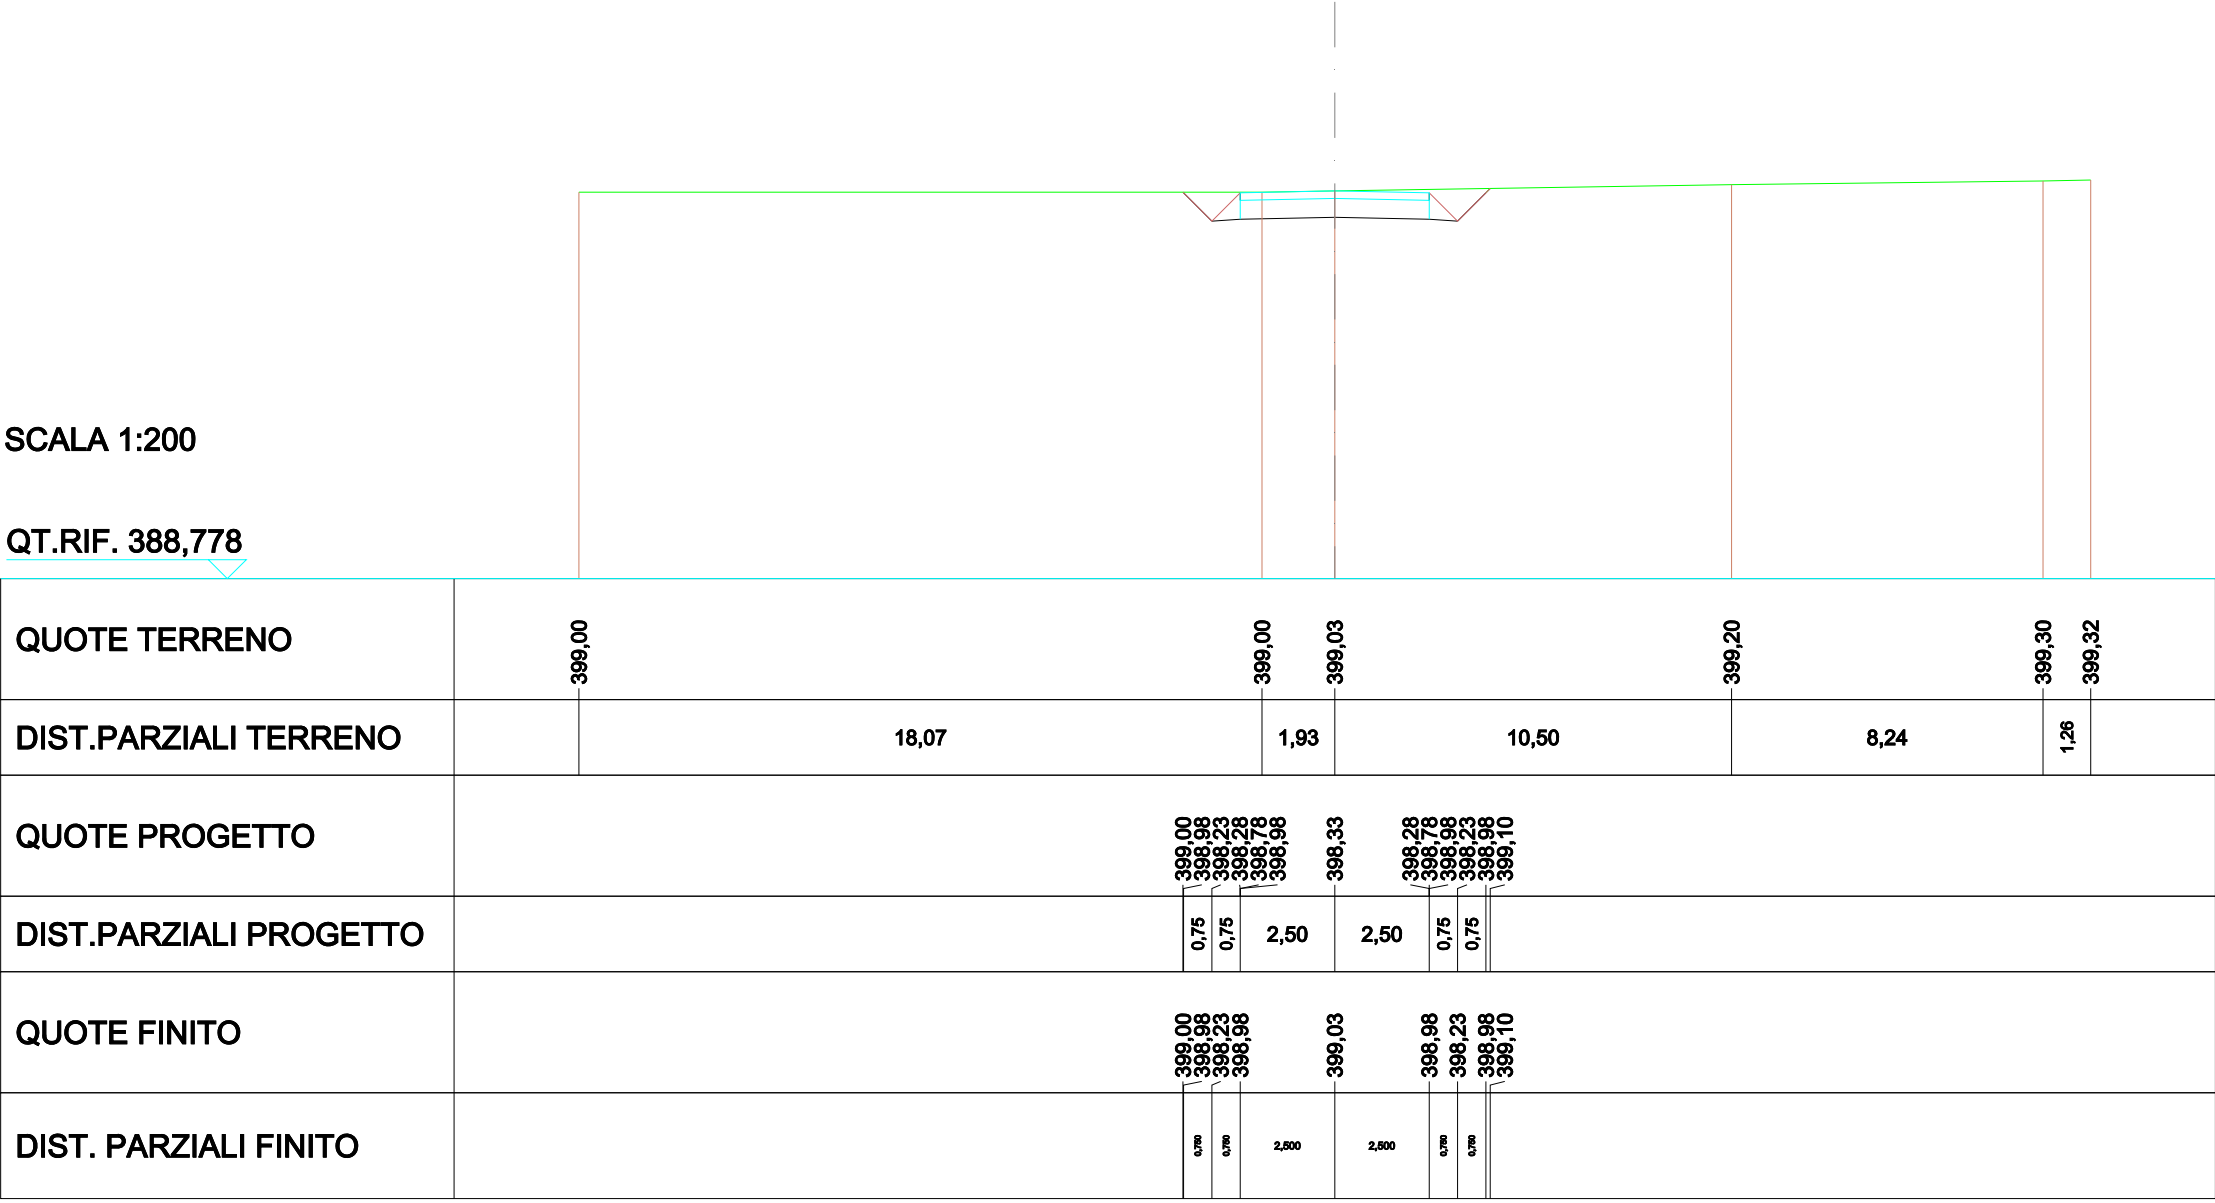


QUOTE TERRENO	399,00		399,00	399,03		399,20		399,30	399,32
DIST.PARZIALI TERRENO		18,07		1,93		10,50		8,24	1,26
QUOTE PROGETTO			399,00 398,98 398,23 398,28 398,78 398,98	398,33		398,28 398,78 398,98 398,23 398,98 399,10			
DIST.PARZIALI PROGETTO			0,75 0,75 2,50	2,50		0,75 0,75			
QUOTE FINITO			399,00 398,98 398,23 398,98	399,03		398,98 398,23 398,98 399,10			
DIST. PARZIALI FINITO			0,75 0,75 2,50	2,50		0,75 0,75			

SCAVI E BONIFICHE	
STERRO	5,415m²
RILEVATI	
TERRENO VEGETALE	0,133m
SOVRASTRUTTURA STRADALE	
STRATO DI USURA	5,000m
CASSONETTO	5,000m

SEZIONE N.: 18
 QT. PROGETTO: 399,335
 DIST.PROG.: 113,034
 DIST.PREC.: 8,994
 DIST.SUCC.: 2,864

SCALA 1:200

QT.RIF. 389,017

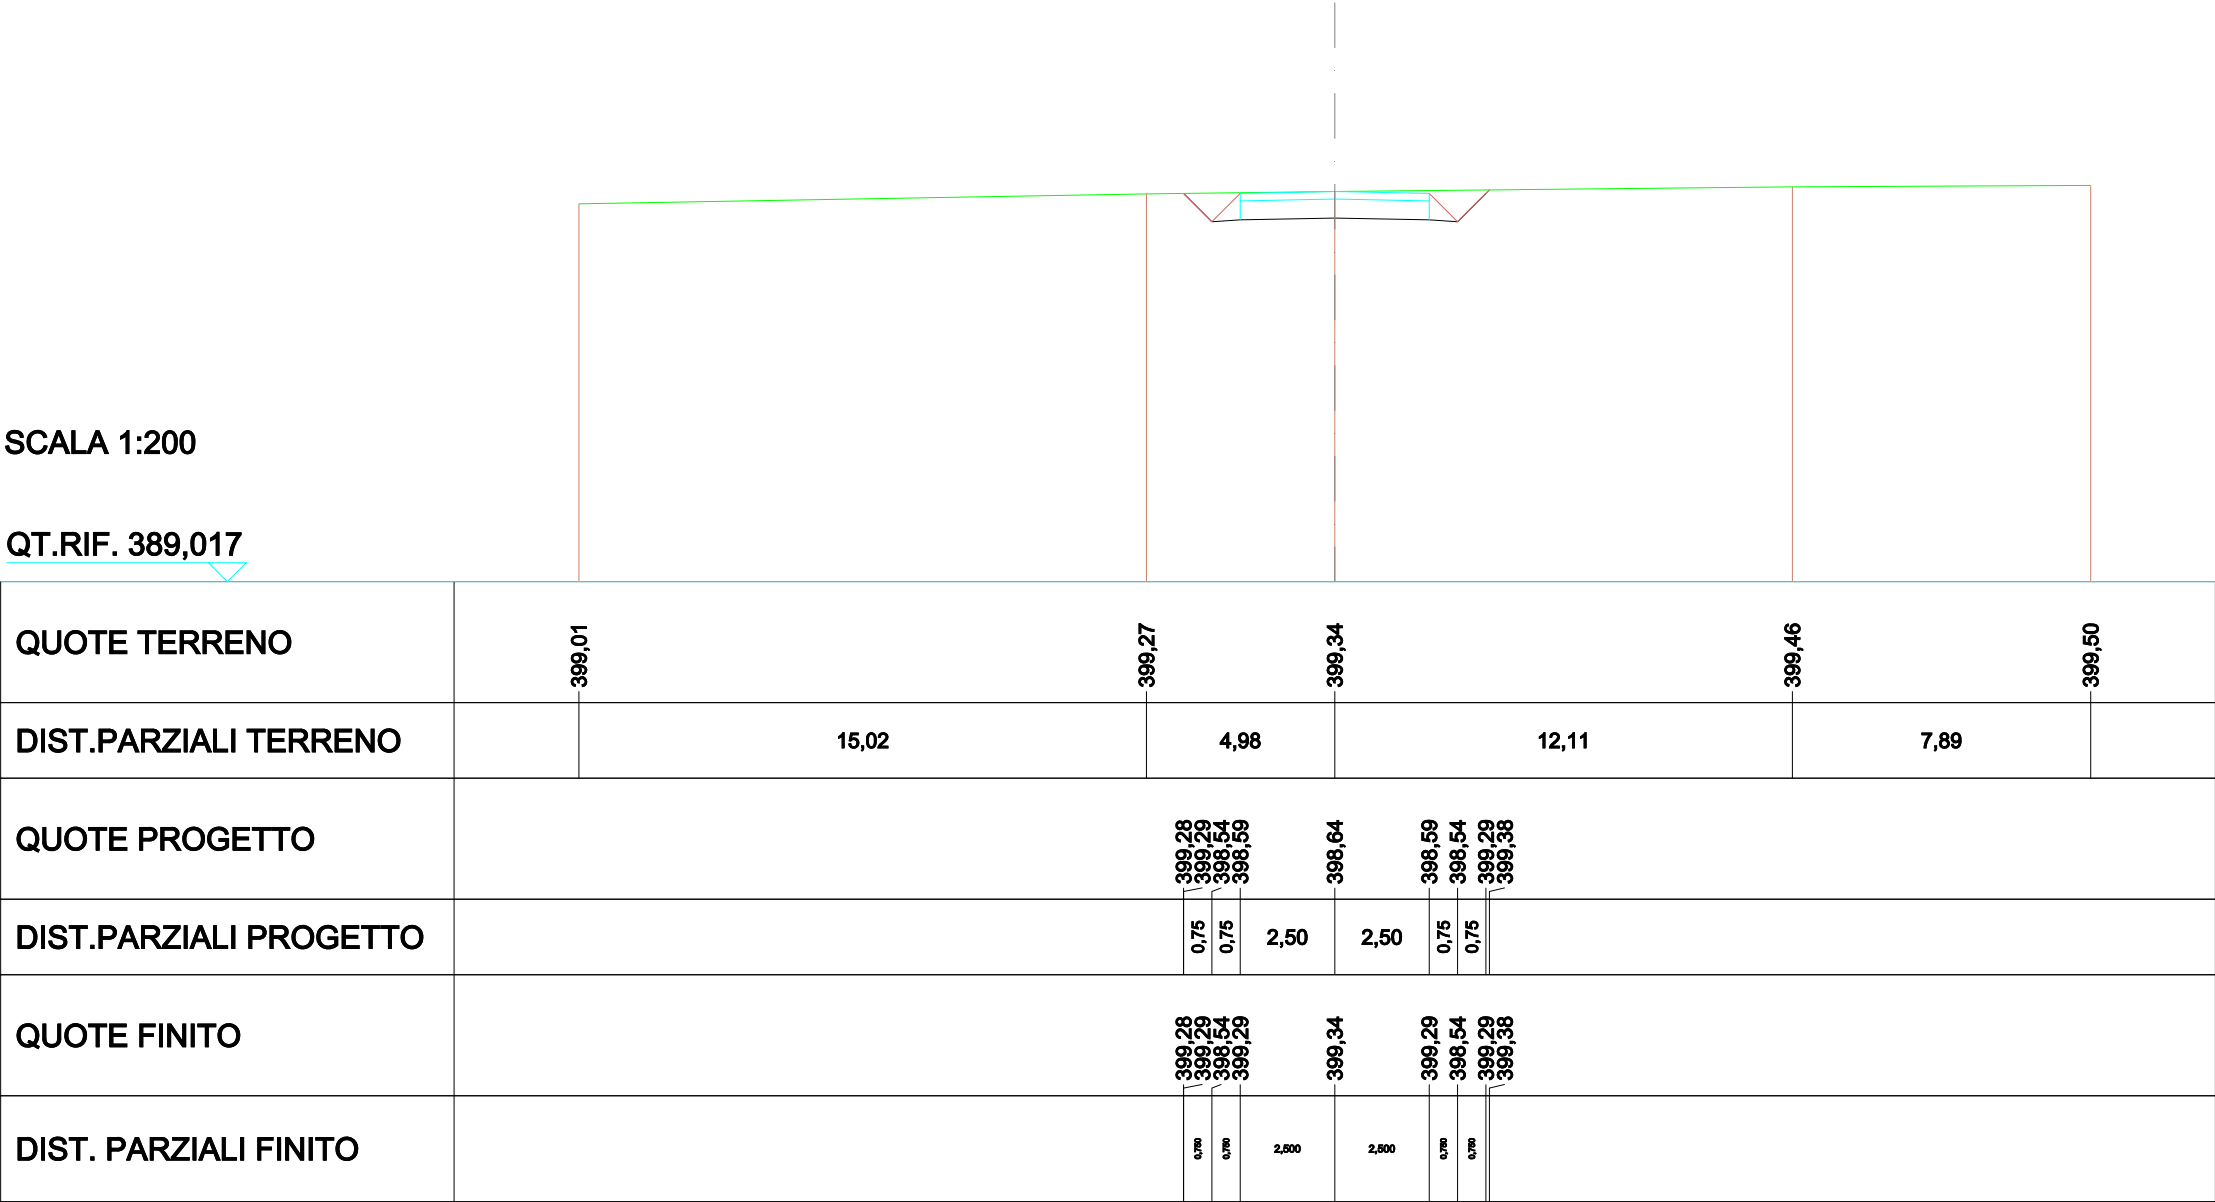


SCAVI E BONIFICHE	
STERRO	5,151m²
RILEVATI	
RILEVATO	0,002m²
TERRENO VEGETALE	0,142m
SOVRASTRUTTURA STRADALE	
STRATO DI USURA	5,000m
CASSONETTO	5,000m

SEZIONE N.: 19
QT. PROGETTO: 399,436
DIST.PROG.: 115,898
DIST.PREC.: 2,864
DIST.SUCC.: 9,102

SCALA 1:200

QT.RIF. 389,489

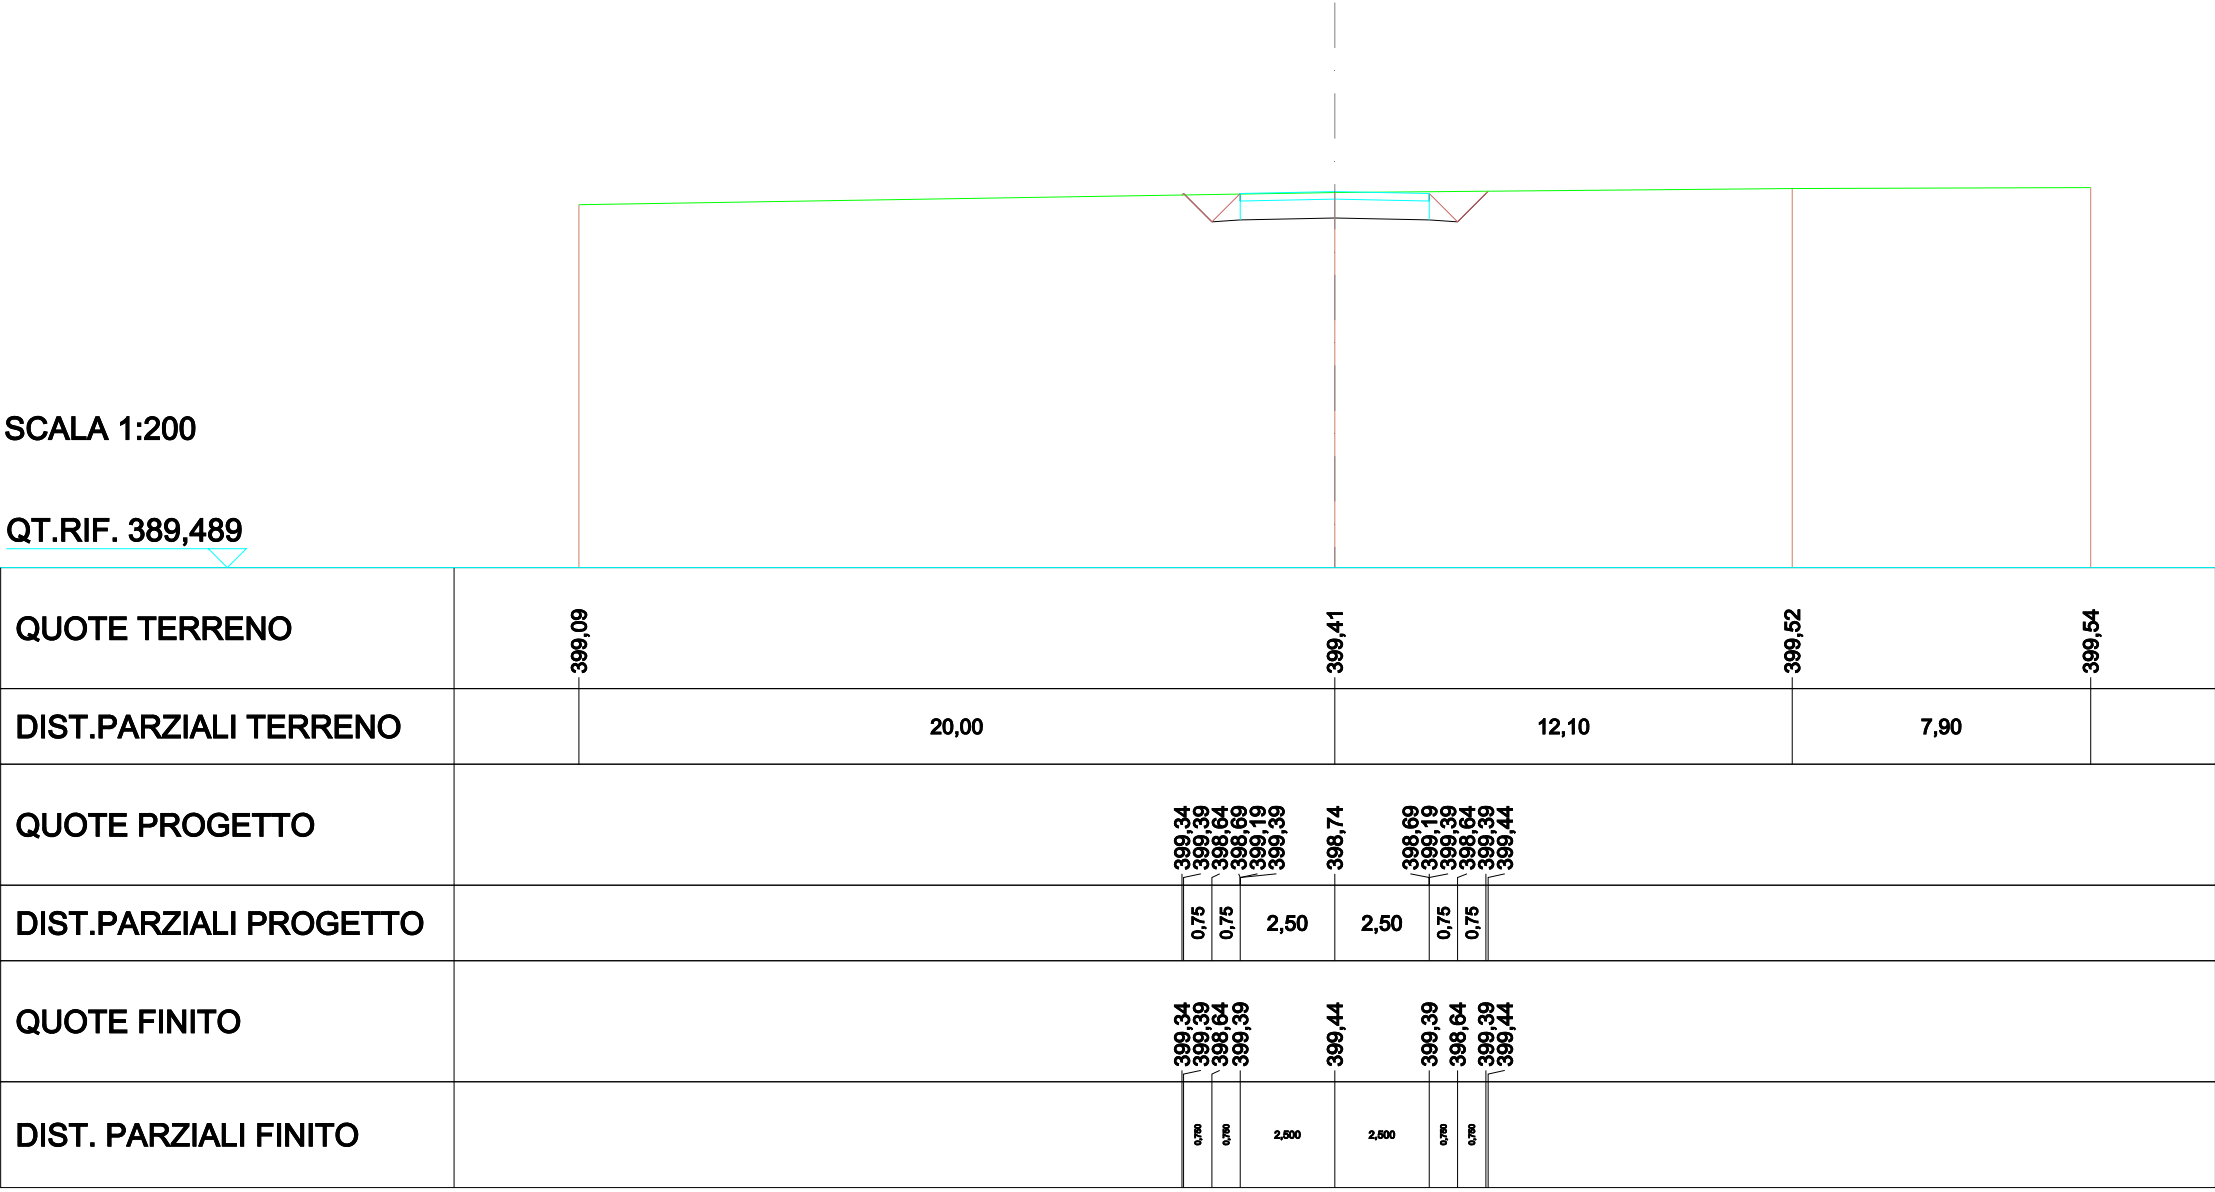


SCAVI E BONIFICHE	
STERRO	4,320m²
RILEVATI	
RILEVATO	0,021m²
TERRENO VEGETALE	0,258m
SOVRASTRUTTURA STRADALE	
STRATO DI USURA	5,000m
CASSONETTO	5,000m

SEZIONE N.: 20
QT. PROGETTO: 399,756
DIST.PROG.: 125,000
DIST.PREC.: 9,102
DIST.SUCC.: 15,454

SCALA 1:200

QT.RIF. 389,756

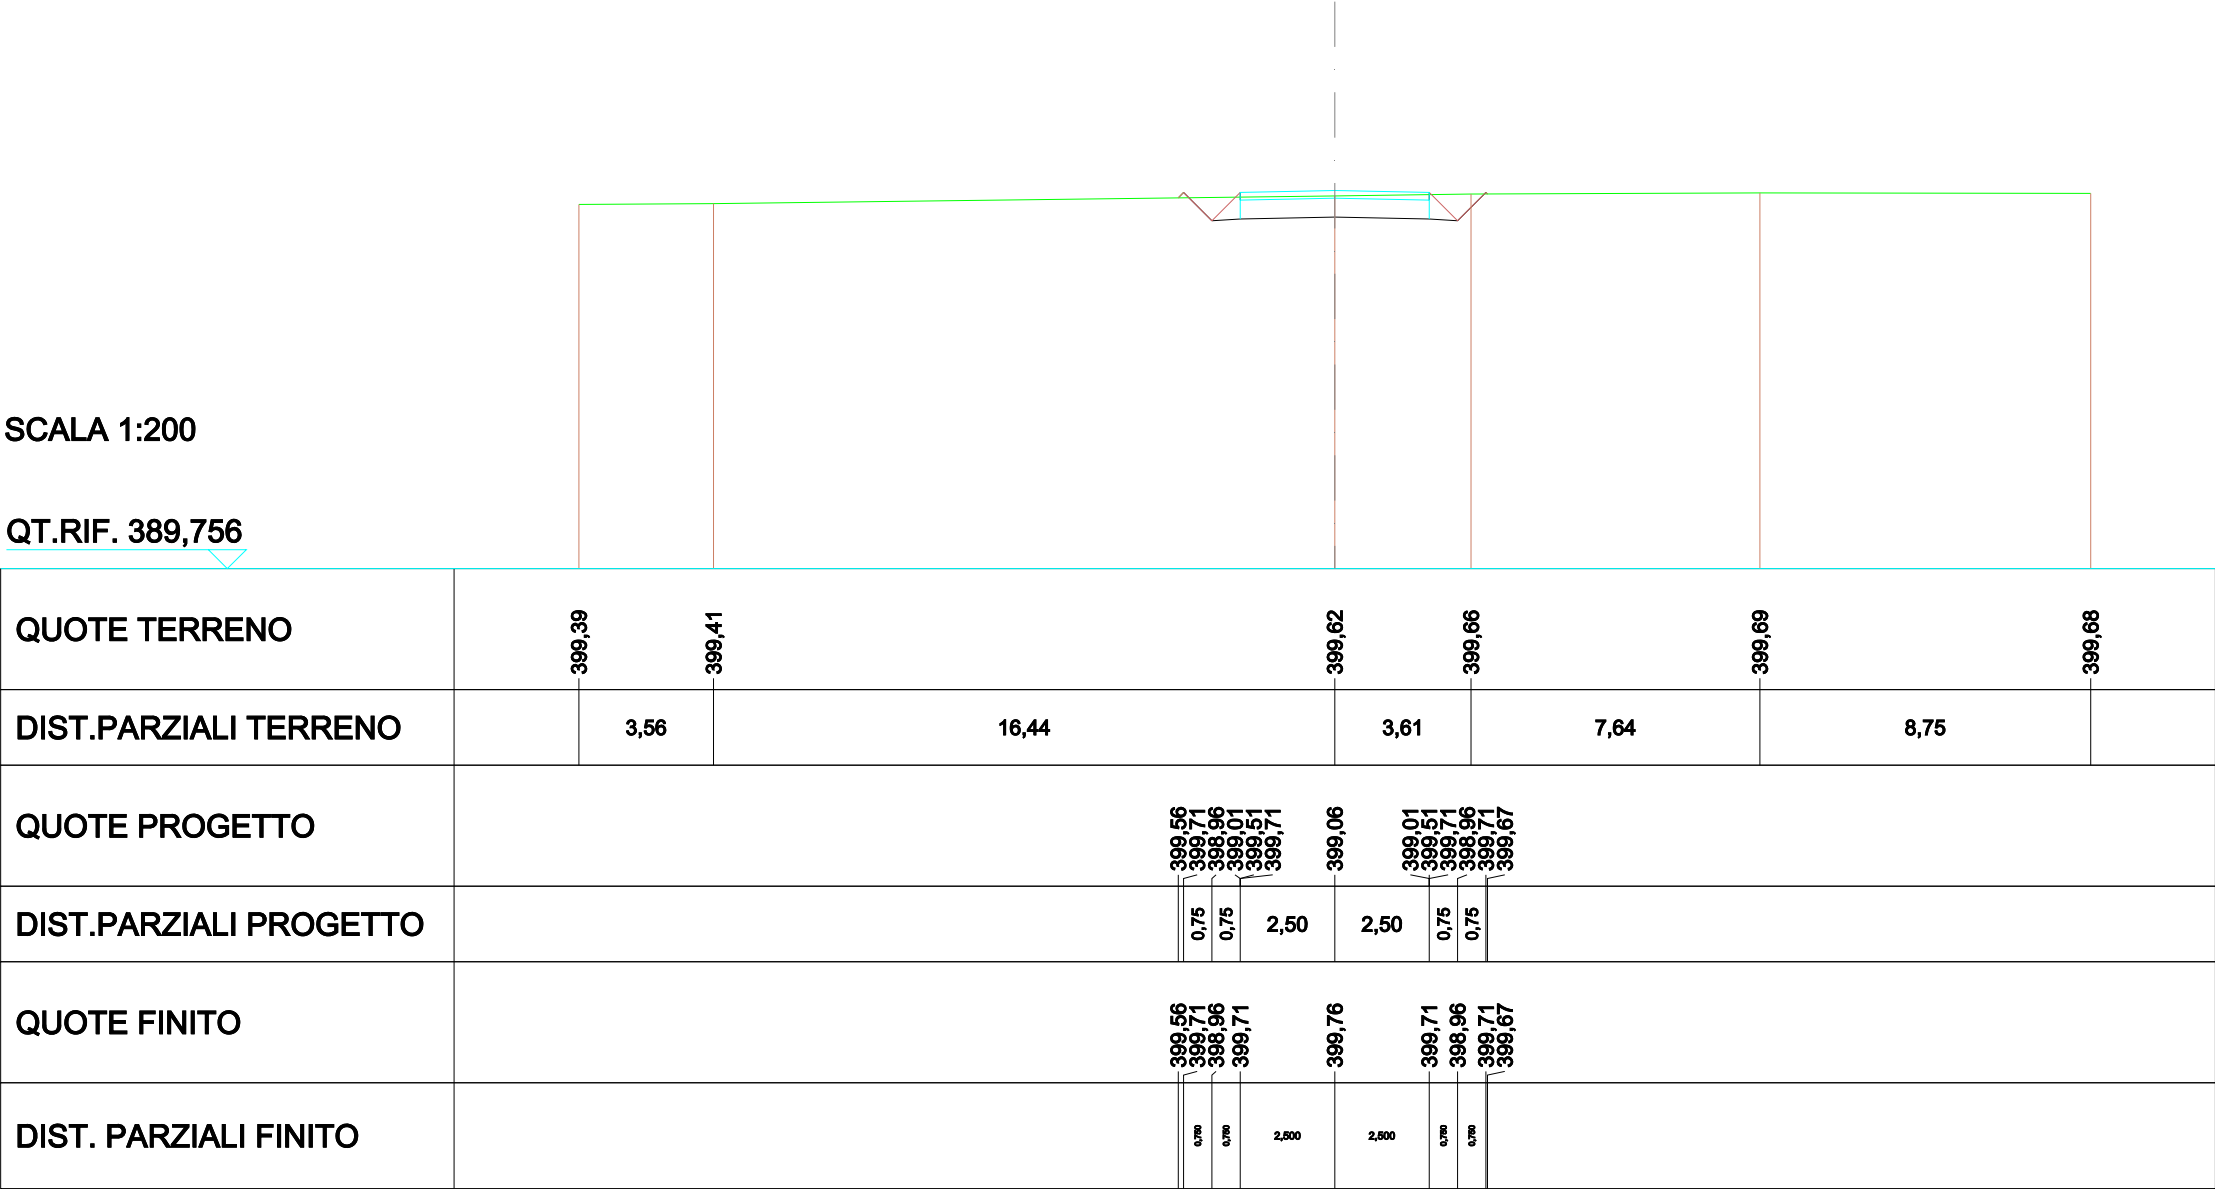


SCAVI E BONIFICHE	
STERRO	2,951m²
RILEVATI	
RILEVATO	0,145m²
TERRENO VEGETALE	0,760m
SOVRASTRUTTURA STRADALE	
STRATO DI USURA	5,000m
CASSONETTO	5,000m

SEZIONE N.: 21
QT. PROGETTO: 400,300
DIST.PROG.: 140,454
DIST.PREC.: 15,454
DIST.SUCC.: 8,694

SCALA 1:200

QT.RIF. 390,300

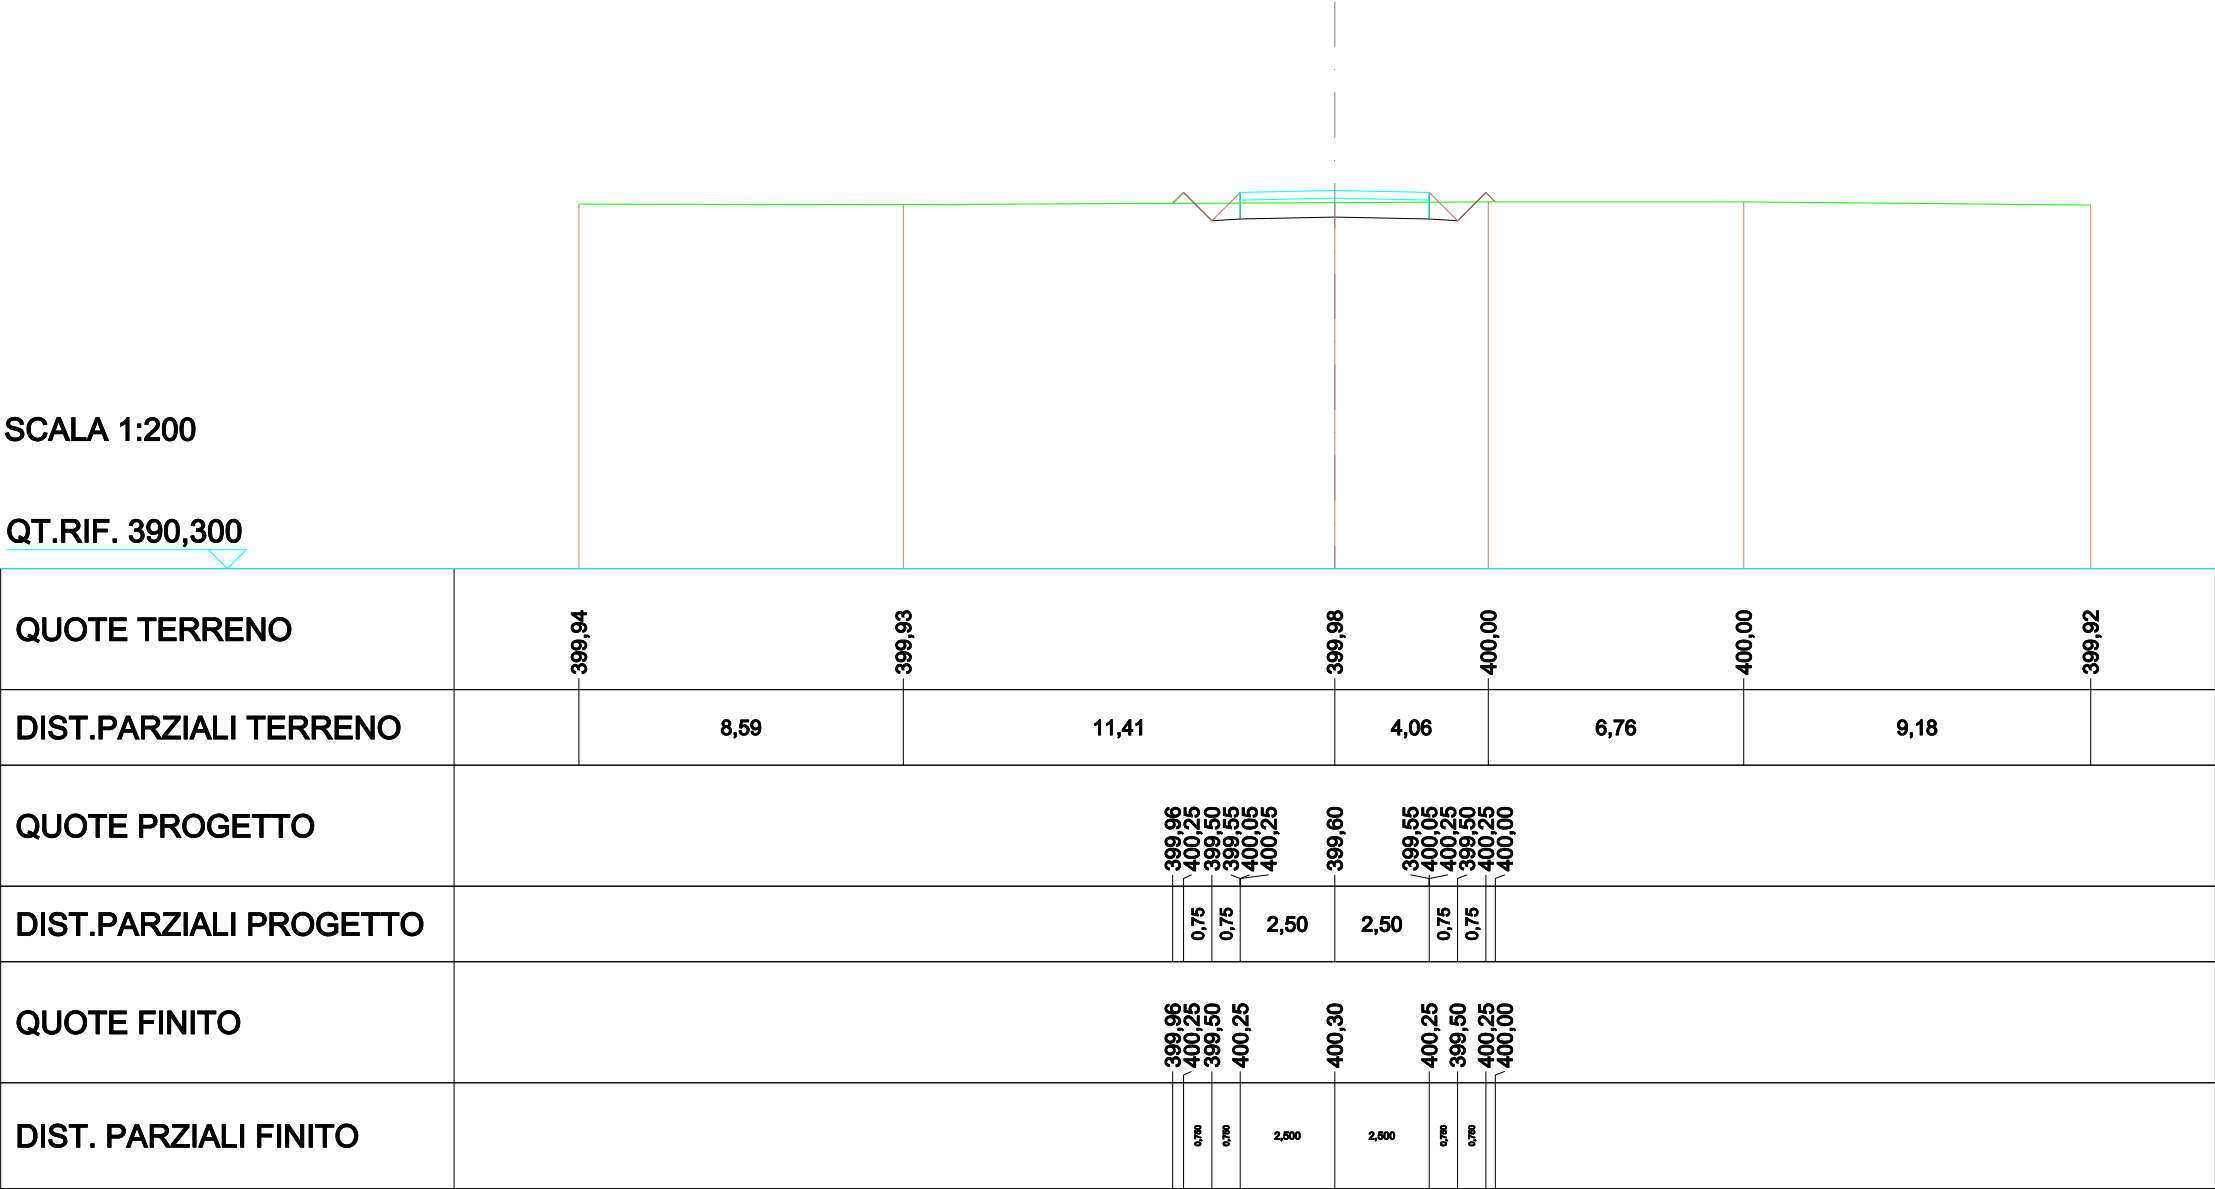

SCAVI E BONIFICHE	
STERRO	0,677 m²
RILEVATI	
RILEVATO	0,730 m²
TERRENO VEGETALE	1,709 m
SOVRASTRUTTURA STRADALE	
STRATO DI USURA	5,000 m
CASSONETTO	5,000 m

SEZIONE N.: 22
QT. PROGETTO: 400,605
DIST.PROG.: 149,149
DIST.PREC.: 8,694
DIST.SUCC.: 2,431

SCALA 1:200

QT.RIF. 390,630


QUOTE TERRENO	400,02	400,01	400,00	400,00
DIST.PARZIALI TERRENO	1,83	18,17	20,00	
QUOTE PROGETTO	400,00	400,61	399,86	400,41
DIST.PARZIALI PROGETTO	0,60	0,75	0,75	2,50
QUOTE FINITO	400,00	400,61	399,86	400,61
DIST. PARZIALI FINITO	0,60	0,75	0,75	2,50

SCAVI E BONIFICHE	
STERRO	0,207 m²
RILEVATI	
RILEVATO	0,889 m²
TERRENO VEGETALE	1,882 m
SOVRASTRUTTURA STRADALE	
STRATO DI USURA	5,038 m
CASSONETTO	5,038 m

SEZIONE N.: 23
QT. PROGETTO: 400,691
DIST.PROG.: 151,579
DIST.PREC.: 2,431
DIST.SUCC.: 8,793

SCALA 1:200

QT.RIF. 390,691

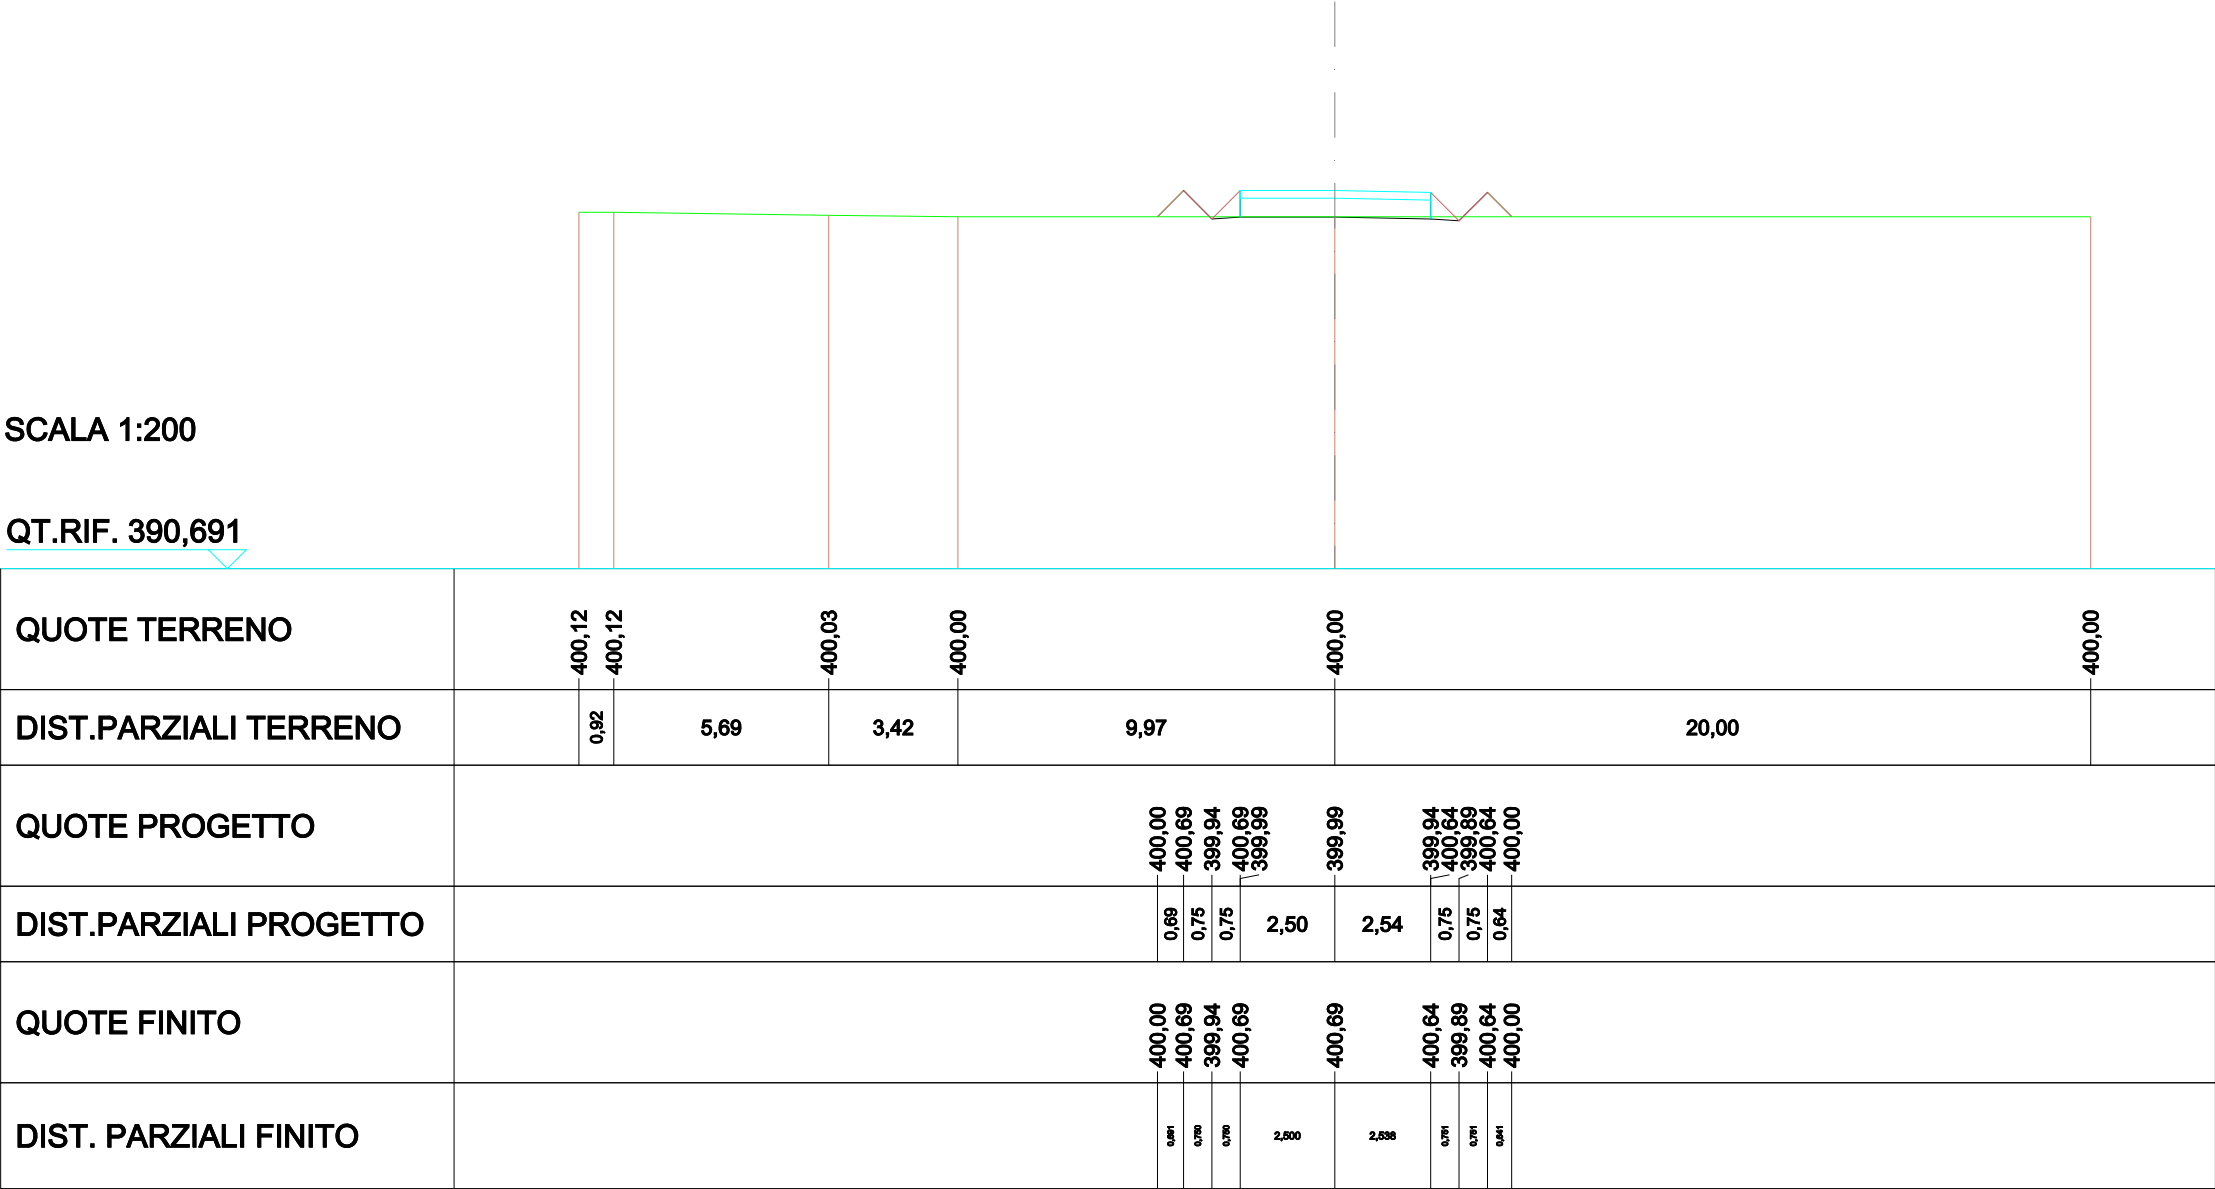


SCAVI E BONIFICHE	
STERRO	1,706m²
RILEVATI	
RILEVATO	0,224m²
TERRENO VEGETALE	0,666m
SOVRASTRUTTURA STRADALE	
STRATO DI USURA	13,123m
CASSONETTO	13,123m

SEZIONE N.: 24
QT. PROGETTO: 400,923
DIST.PROG.: 160,372
DIST.PREC.: 8,793
DIST.SUCC.: 8,793

SCALA 1:400

QT.RIF. 381,220

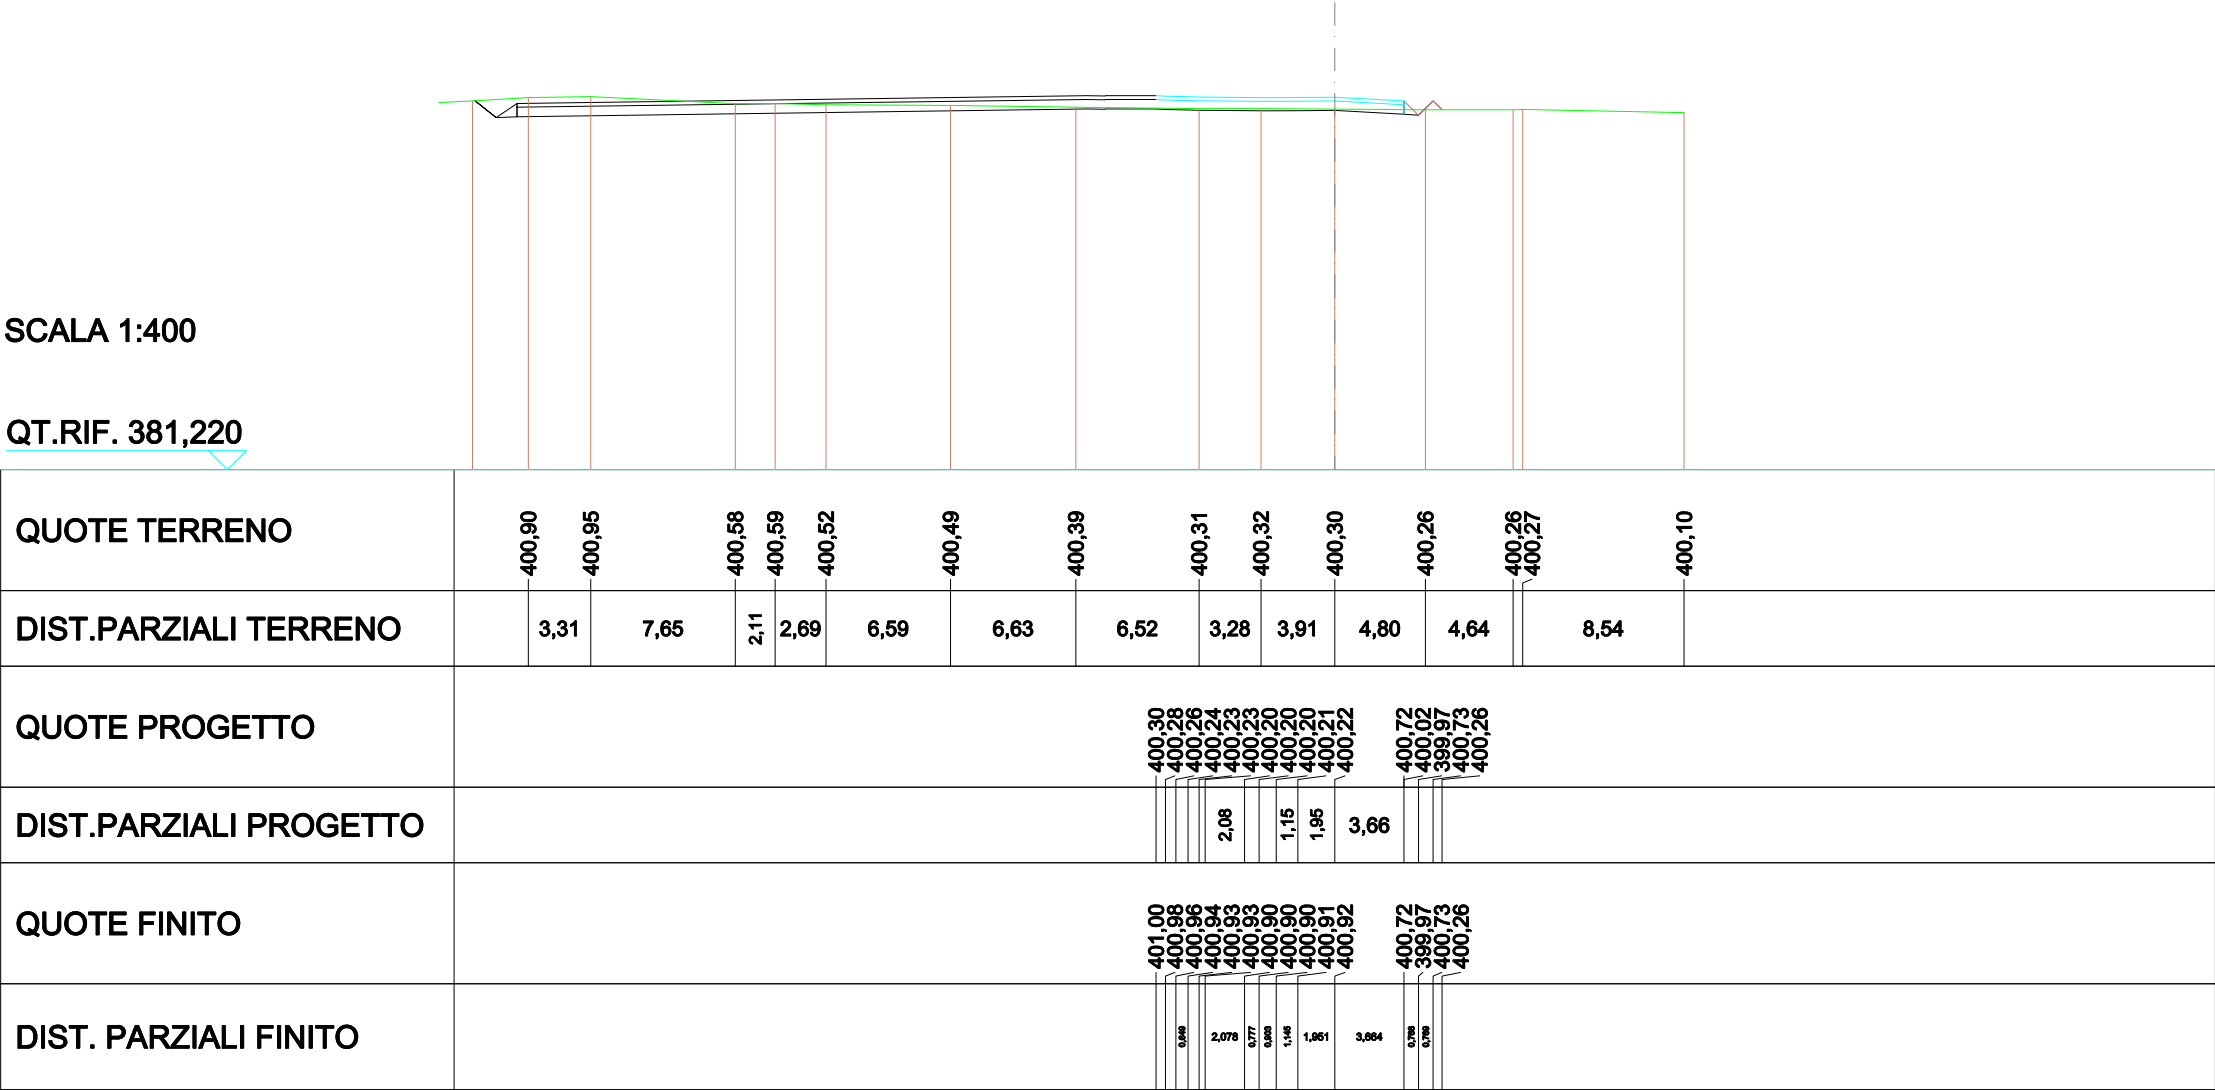


SCAVI E BONIFICHE	
STERRO	3,230m²
RILEVATI	
RILEVATO	0,042m²
TERRENO VEGETALE	0,290m
SOVRASTRUTTURA STRADALE	
STRATO DI USURA	6,449m
CASSONETTO	6,449m

SEZIONE N.: 25
QT. PROGETTO: 401,000
DIST.PROG.: 169,164
DIST.PREC.: 8,793
DIST.SUCC.: 3,393

SCALA 1:400

QT.RIF. 381,220

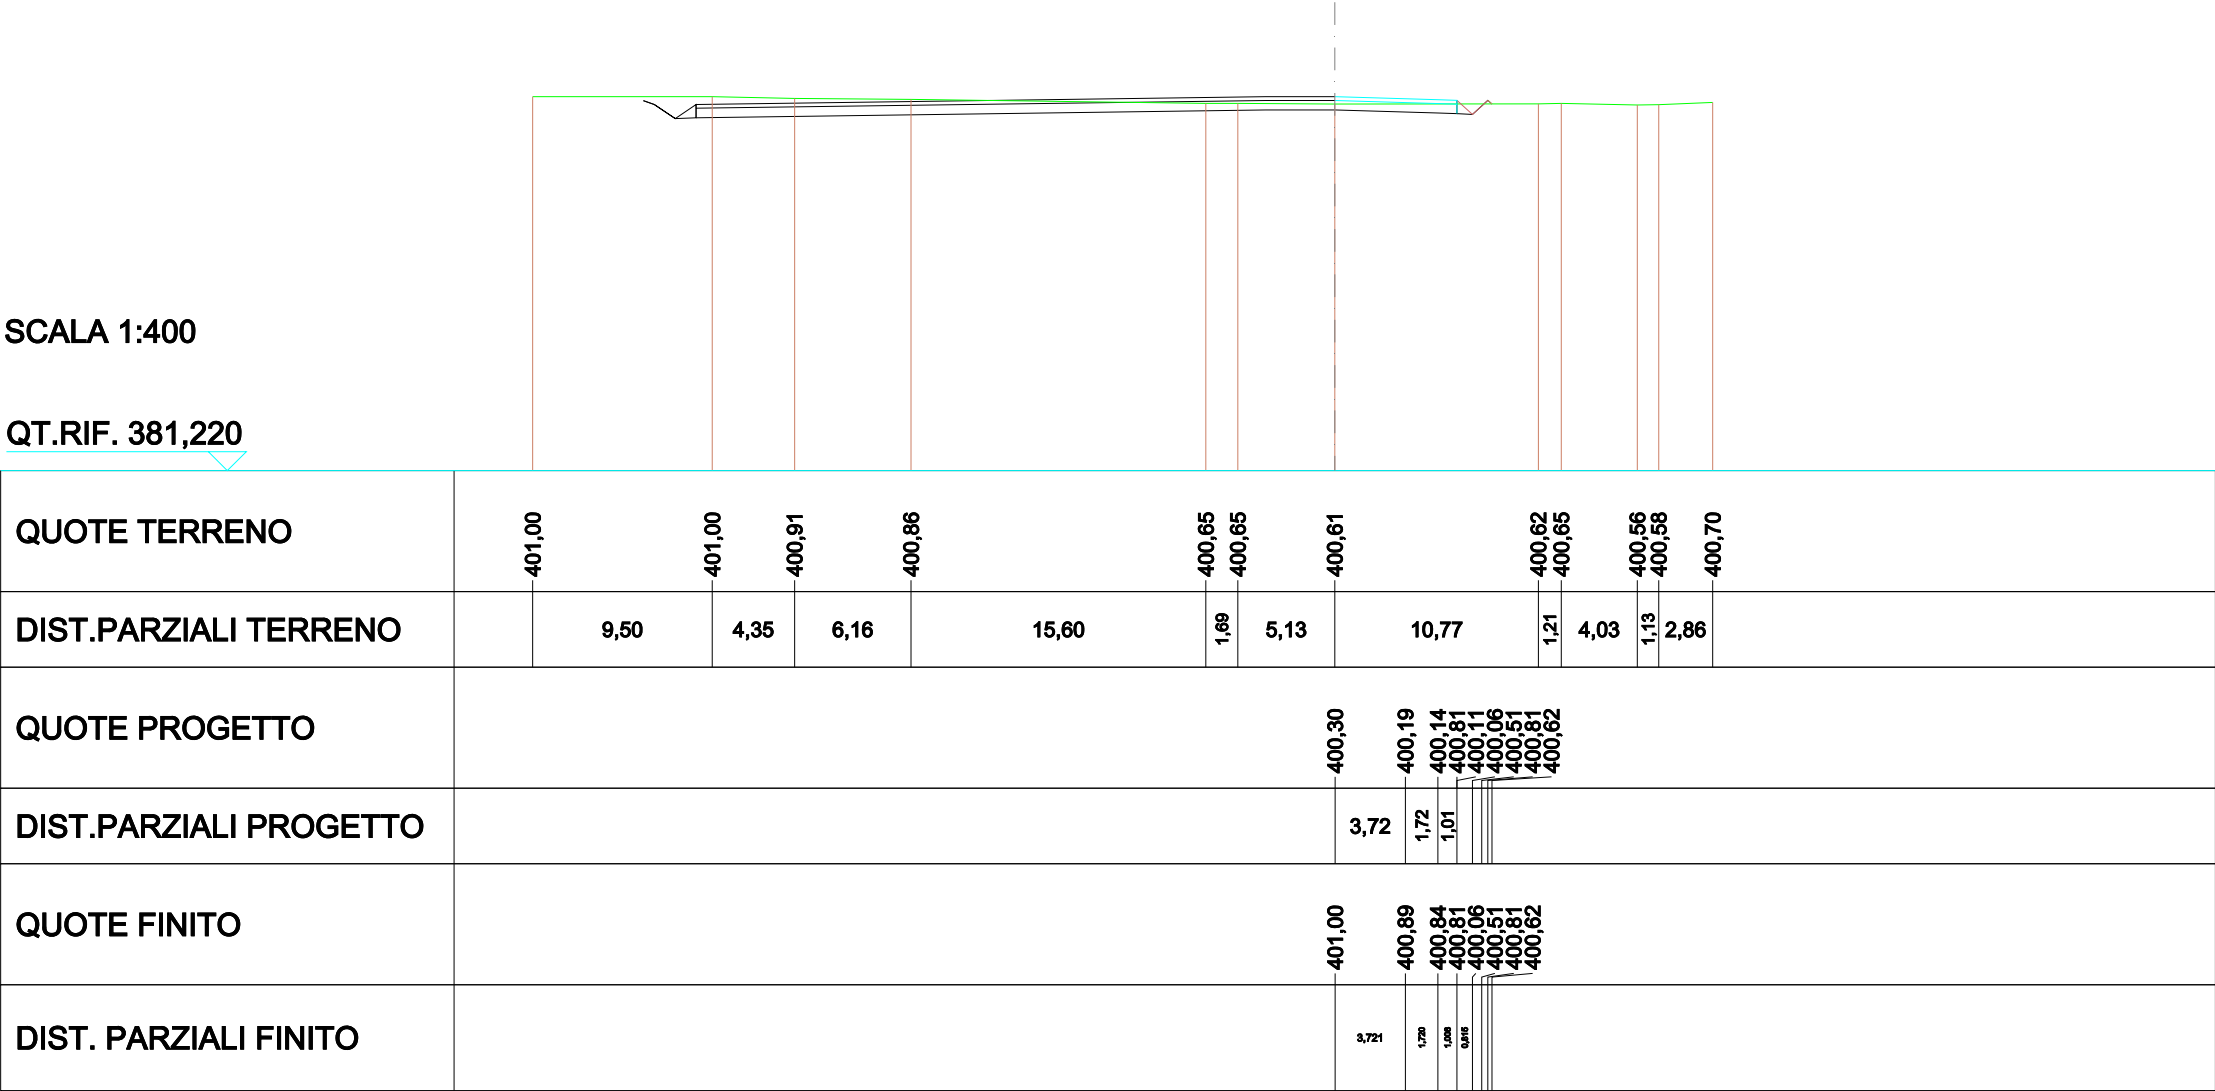

SCAVI E BONIFICHE	
STERRO	3,116m²
RILEVATI	
RILEVATO	0,009m²
TERRENO VEGETALE	0,138m
SOVRASTRUTTURA STRADALE	
STRATO DI USURA	4,389m
CASSONETTO	4,389m

SEZIONE N.: 26
QT. PROGETTO: 401,000
DIST.PROG.: 172,557
DIST.PREC.: 3,393

SCALA 1:400

QT.RIF. 381,220

