
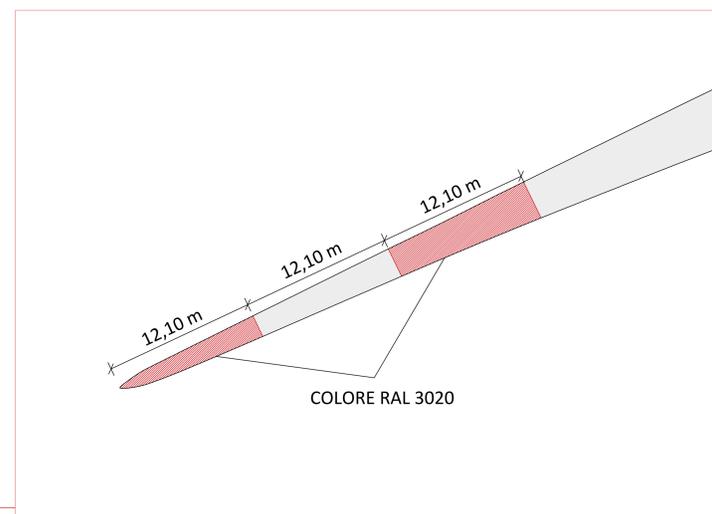


PARTICOLARE NAVICELLA SCALA 1:100

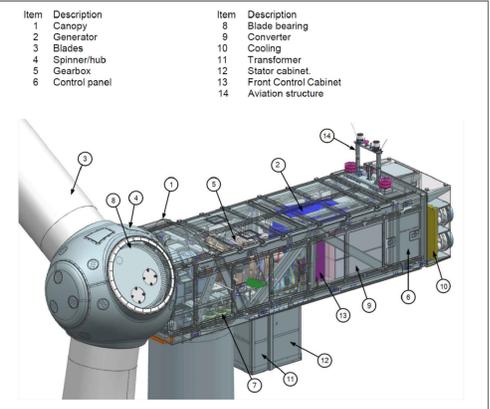

PARTICOLARE LAME SCALA 1:200

Regione Lazio Comune di Volturno Comune di Lariano	POGGIO DEL MULINO S.R.L. Piazza Europa, 14-87100-Cosenza (CS) P.Iva: 03876510789				
Titolo del Progetto: Progetto per la realizzazione e l'esercizio di un parco eolico denominato "Poggio del Mulino"					
Documento: PROGETTO DEFINITIVO	N° Tracce: EPD00036				
Elaborato: Sezione tipo degli aerogeneratori	SCALA: 1:100 / 1:200 / 1:500 FOGLIO: 1 di 1 FORMATO: A0				
Progettazione: NEW DEVELOPMENTS dott.ing. Raffaele Crocota					
Rev. Data Revisione:	Descrizione Revisione:	Redatto:	Controllato:	Approvato:	
00	06/07/2023	PRIMA EMISSIONE	New Dev.	P.D.M.	P.D.M.