



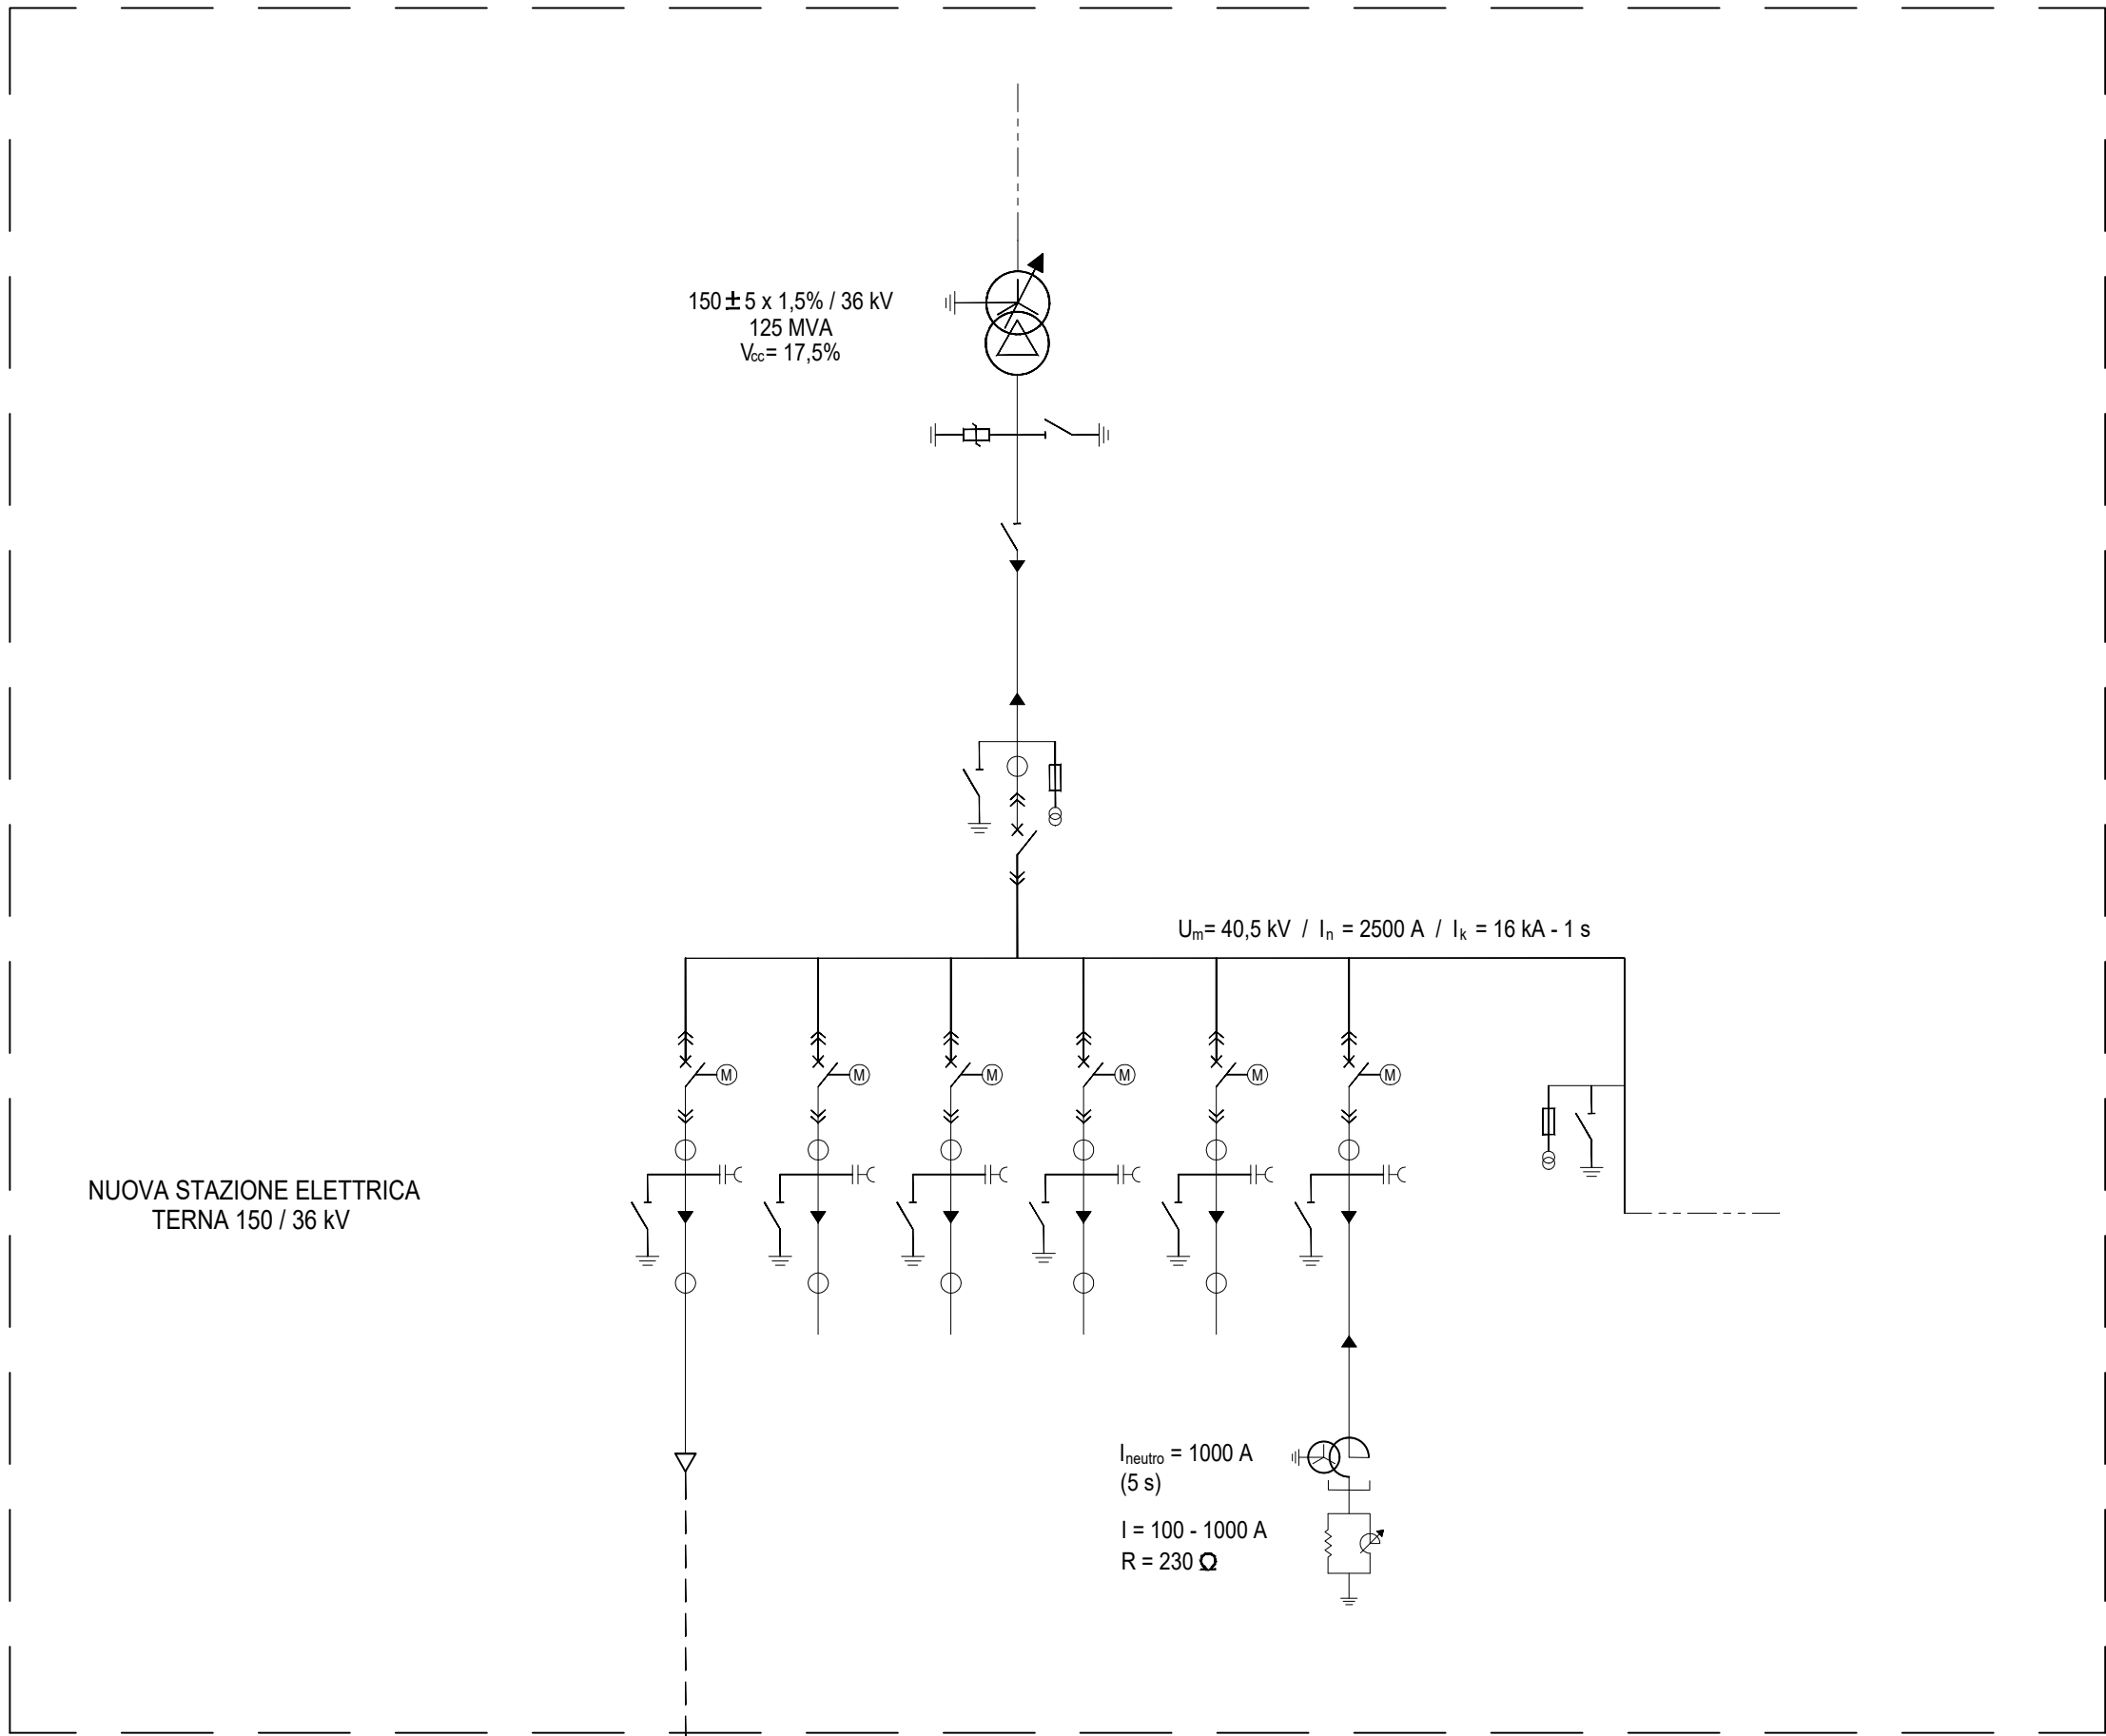

LINEA DI CONSEGNA
(Cavo di collegamento)

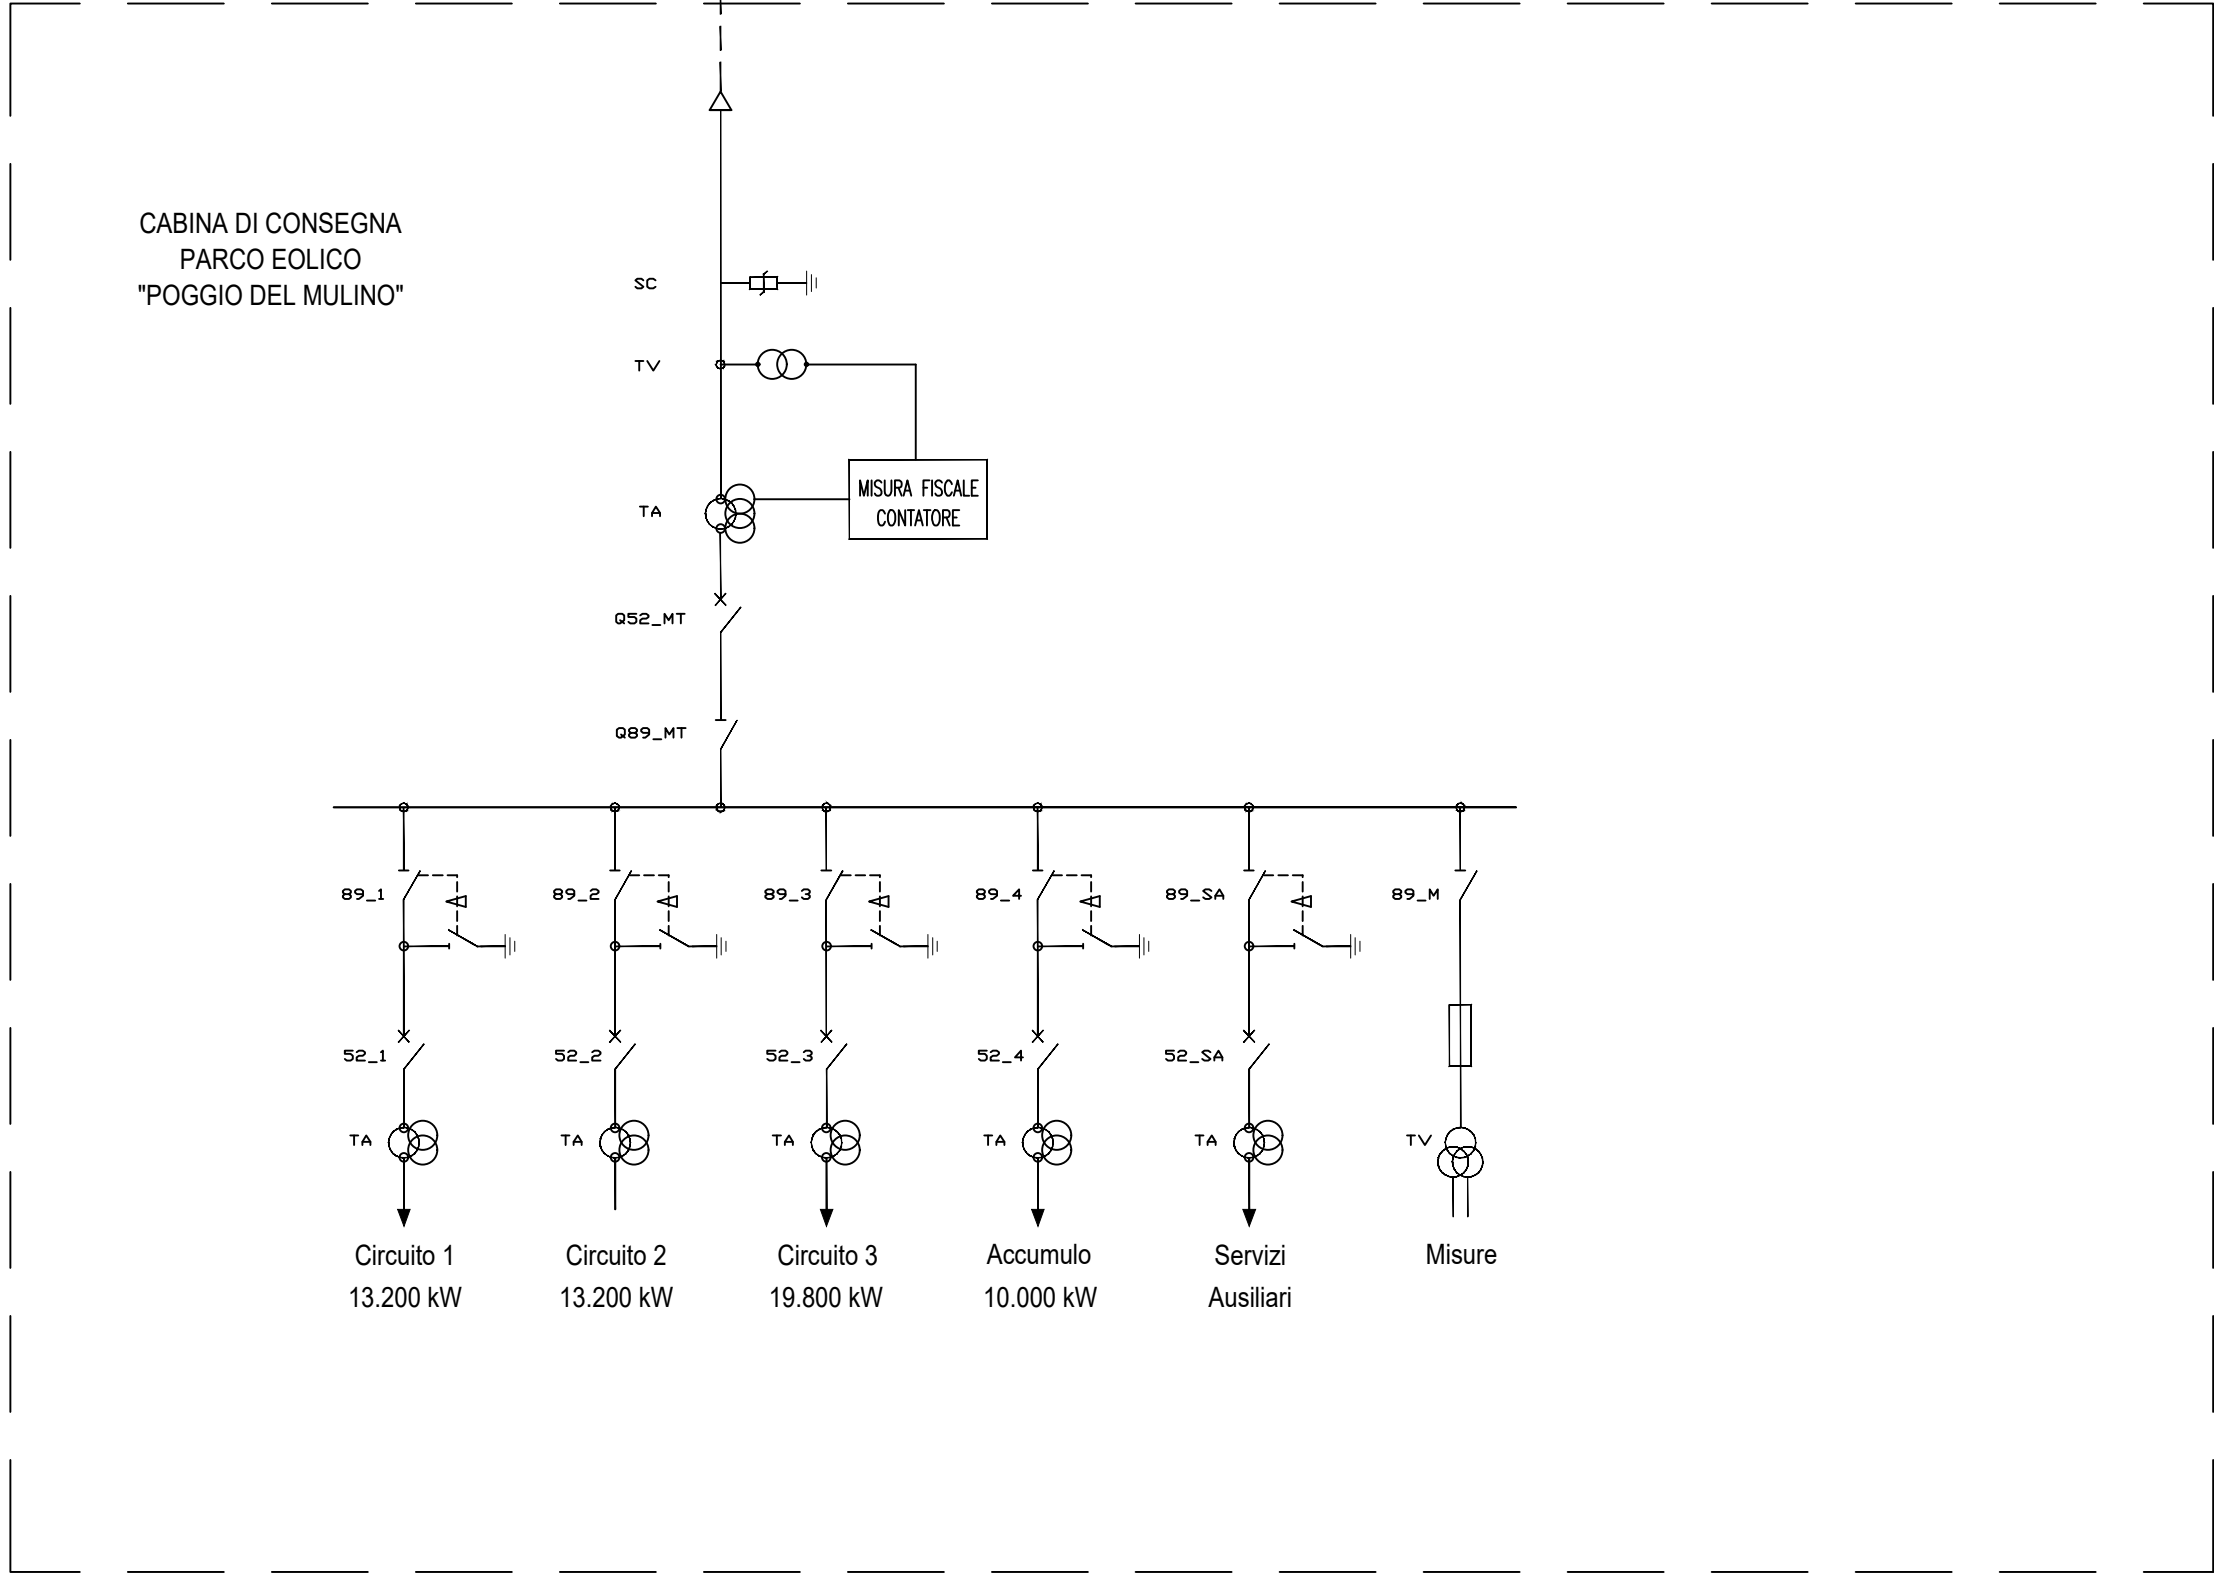

LEGENDA

52_1-3	INTERRUTTORI LINEE CONNESSIONE PARCO EOLICO 36 KV
52_4	INTERRUTTORE LINEA CONNESSIONE ACCUMULO
52_MT	INTERRUTTORE DI CONSEGNA 36 KV
52_SA	INTERRUTTORE SERVIZI AUSILIARI
89_1-3	SEZIONATORI LINEE CONNESSIONE PARCO EOLICO 36 KV
89_4	SEZIONATORE LINEA CONNESSIONE ACCUMULO
89_MT	SEZIONATORE DI CONSEGNA 36 KV
89_SA	SEZIONATORE QUADRO SERVIZI AUSILIARI
89_M	SEZIONATORE QUADRO MISURE
TA	TRASFORMATORE DI CORRENTE
TV	TRASFORMATORE DI TENSIONE
SC	SCARICATORE DI SOVRATENSIONE

Regione Lazio

Comune di Valentano

Comune di Latera

Committente

POGGIO DEL MULINO S.R.L.

Piazza Europa, 14-87100-Cosenza (CS)
P.Iva: 03876510789



Titolo del Progetto:

**Progetto per la realizzazione e l'esercizio di un
parco eolico denominato
"Poggio del Mulino"**

Documento:	PROGETTO DEFINITIVO	N° Tavola:	EPD0039
Elaborato:	Schema di collegamento alla rete elettrica di distribuzione e trasmissione	SCALA:	-
		FOGLIO:	1 di 1
		FORMATO:	A1

Folder:	Elettrico_Tavole	Nome File:	EPD0039A0.pdf
Progettazione:		Progettisti:	

Rev:	Data Revisione:	Descrizione Revisione	Redatto	Controllato	Approvato
00	06/07/2023	PRIMA EMISSIONE	New. Dev.	P.D.M.	P.D.M.