

Regione Lazio



Comune di Valentano



Comune di Latera



Committente

POGGIO DEL MULINO S.R.L.

Piazza Europa, 14-87100-Cosenza (CS)

P.iva: 03876510789



Titolo del Progetto:

Progetto per la realizzazione e l'esercizio di un parco eolico denominato "Poggio del Mulino"

Documento:

PROGETTO DEFINITIVO

N° Tavola:

EPD0042

Elaborato:

Schema funzionale tipo aerogeneratore

SCALA:

-

FOGLIO:

1 di 1

FORMATO:

A3

folder:

Elettrico_Tavole

Nome File:


EPD0042A0.pdf

Progettazione:




NEW DEVELOPMENTS srl
piazza Europa, 14 - 87100 Cosenza (CS)

Progettisti:

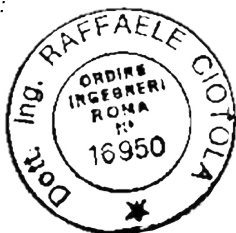

dott.ing. Raffaele Ciotola

Rev:	Data Revisione:	Descrizione Revisione	Redatto	Controllato	Approvato
00	06/07/2023	PRIMA EMISSIONE	New. Dev.	P.D.M.	P.D.M.

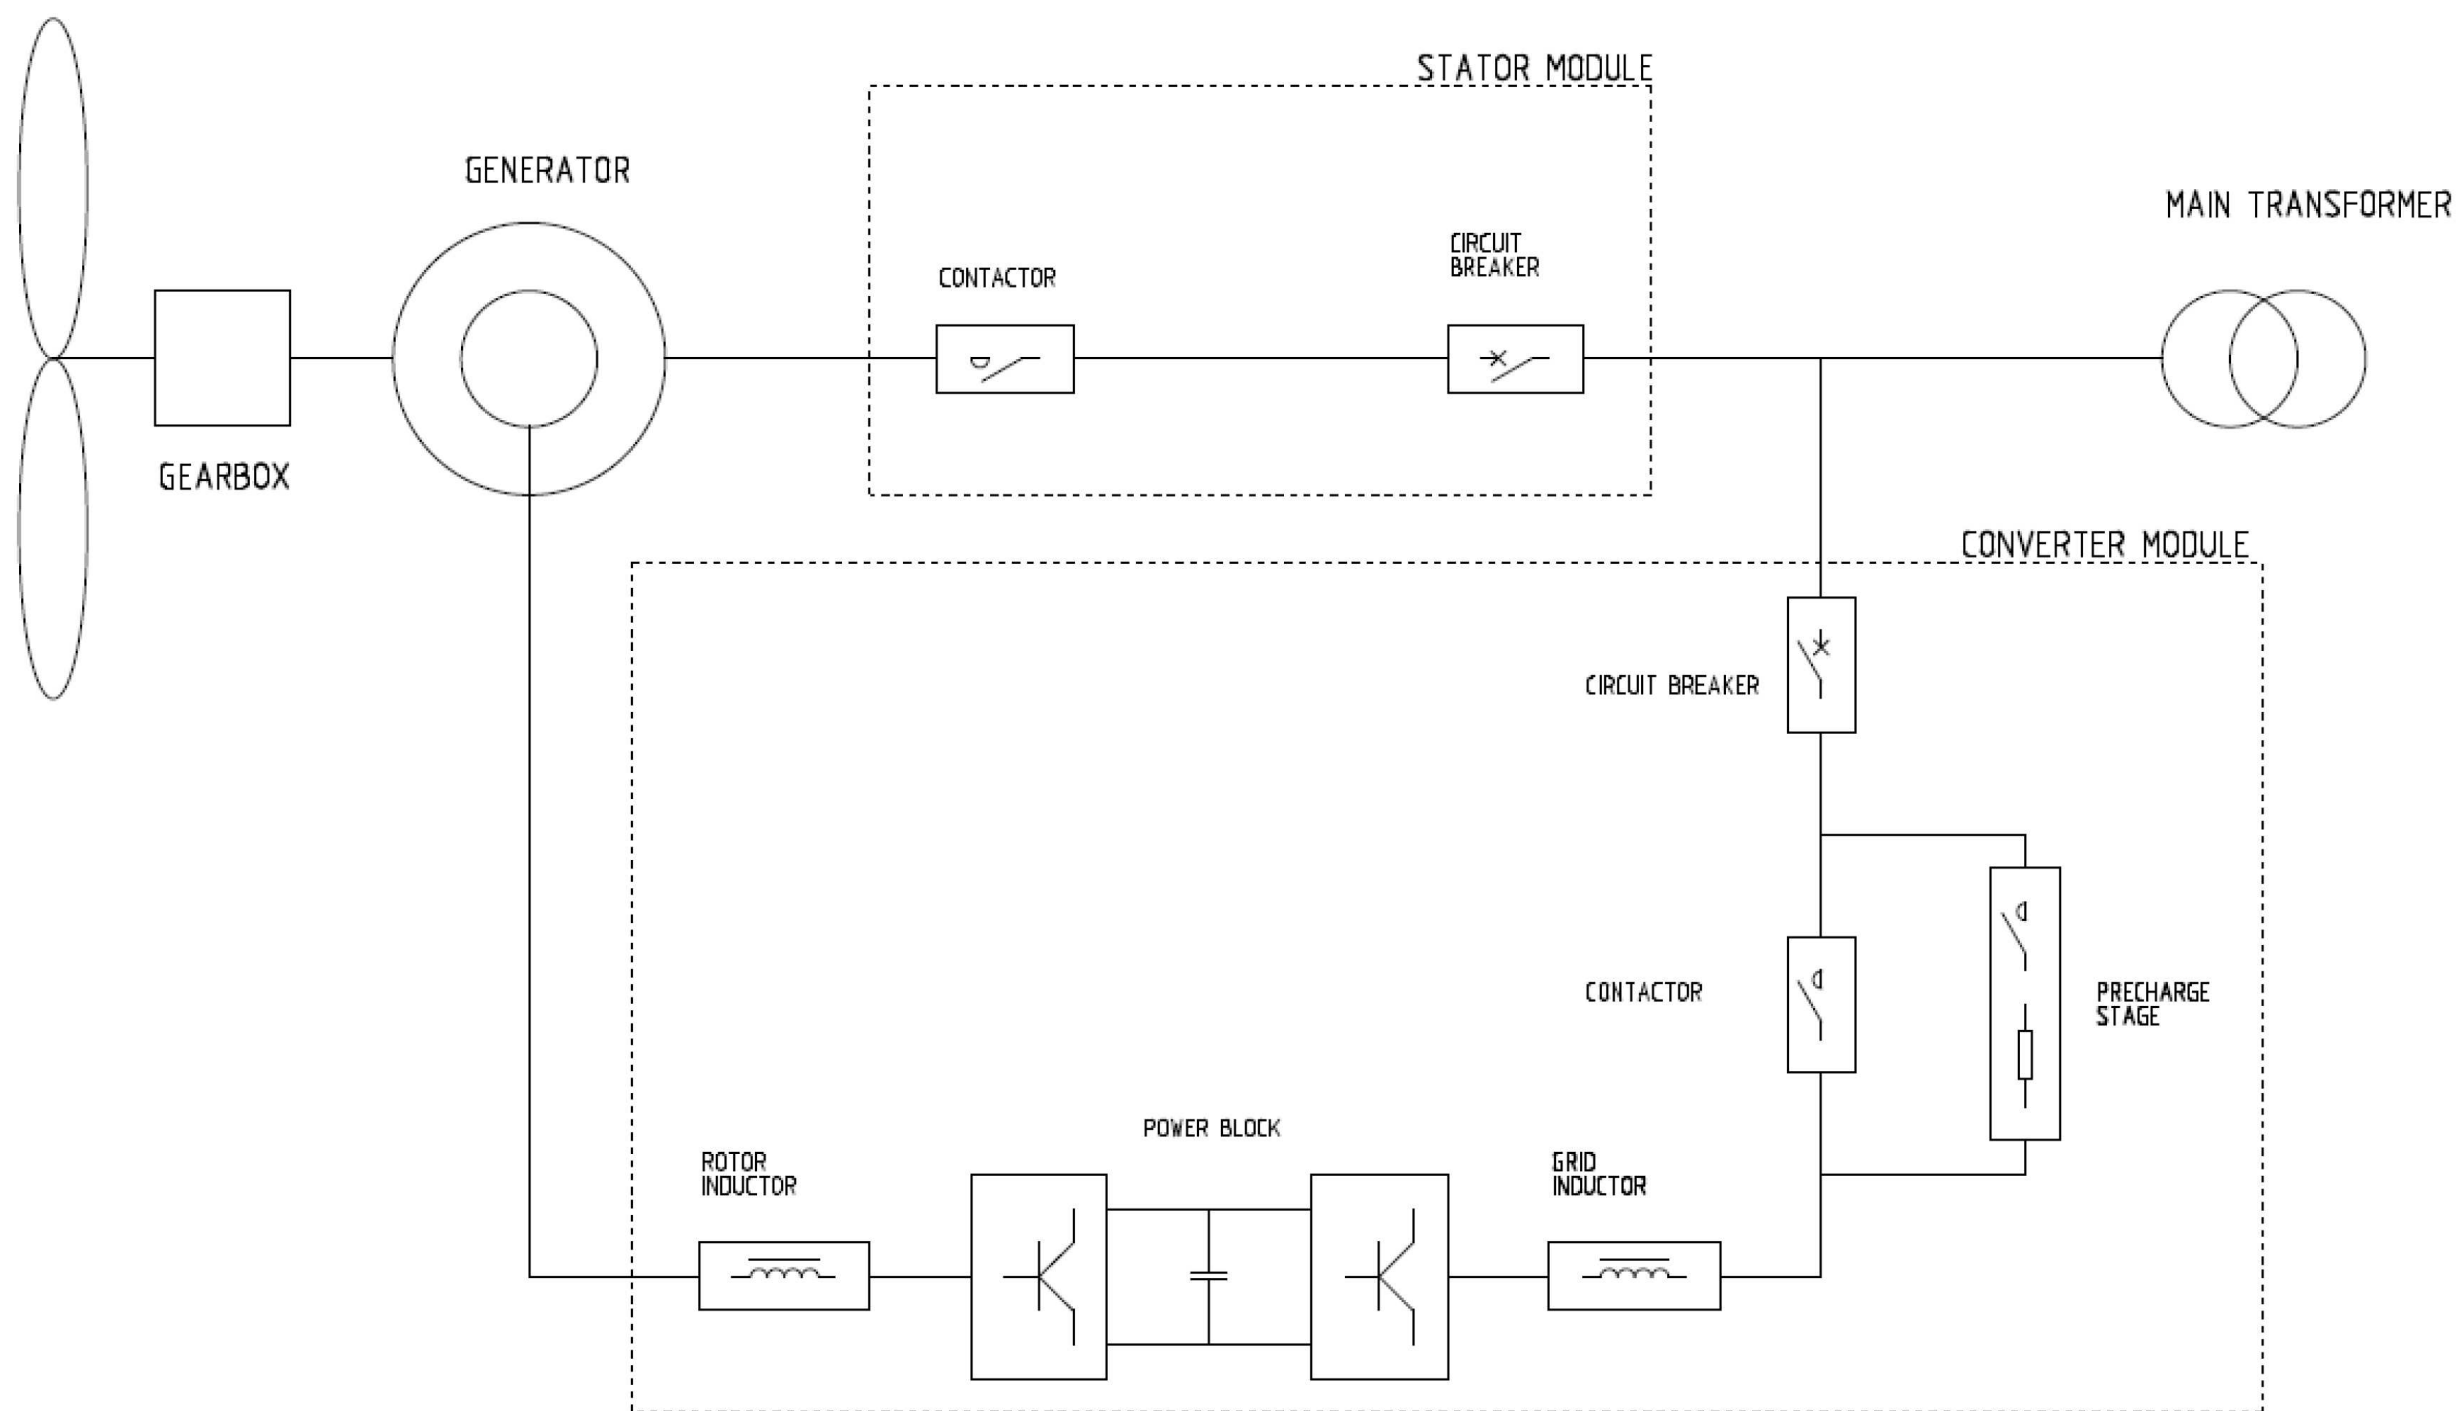

Schema funzionale tipo Aerogeneratore SG 170