




SEZIONE TIPO 1 Terna su TERRENO

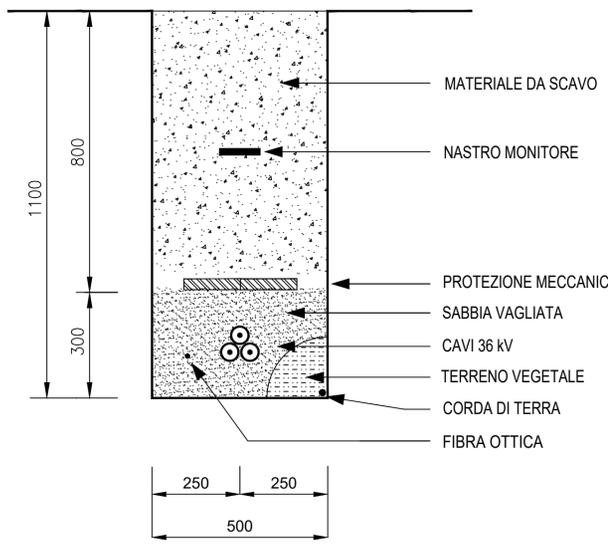


SEZIONE TIPO 2 Terne su TERRENO

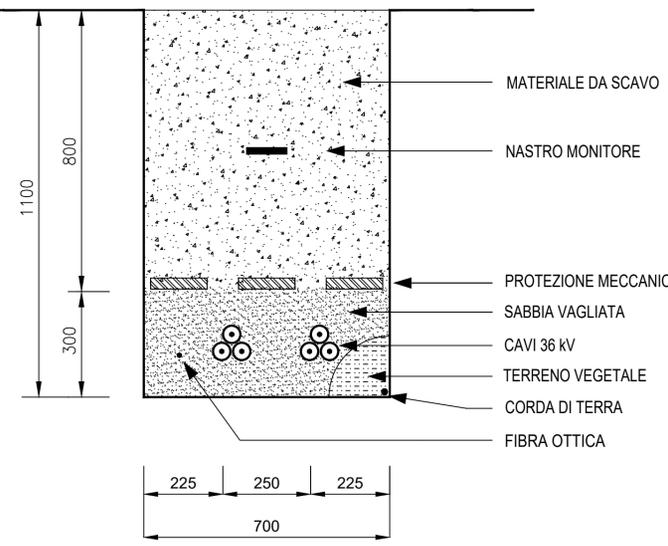


SEZIONE TIPO 3 Terne su TERRENO

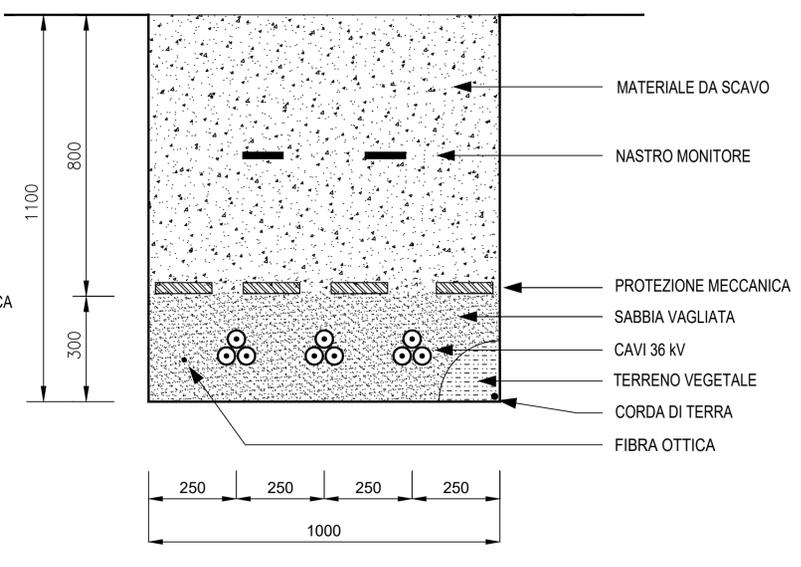


SEZIONE TIPO 1 Terna su STRADA

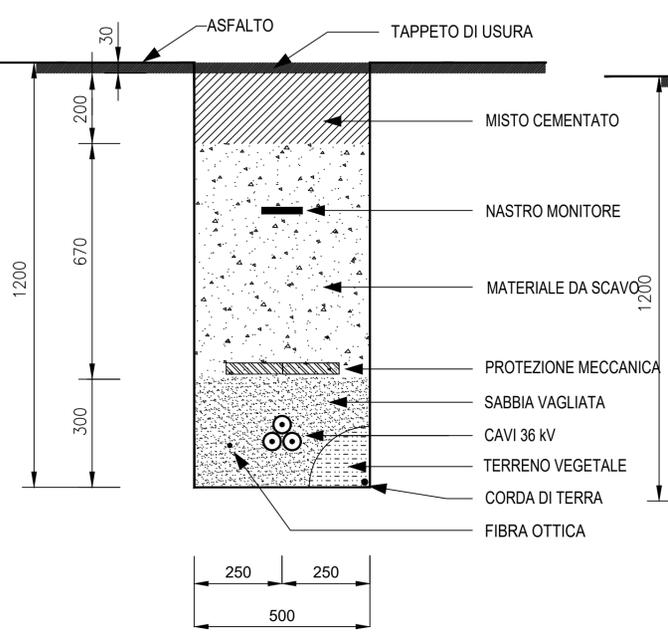

SEZIONE TIPO 2 Terne su STRADA

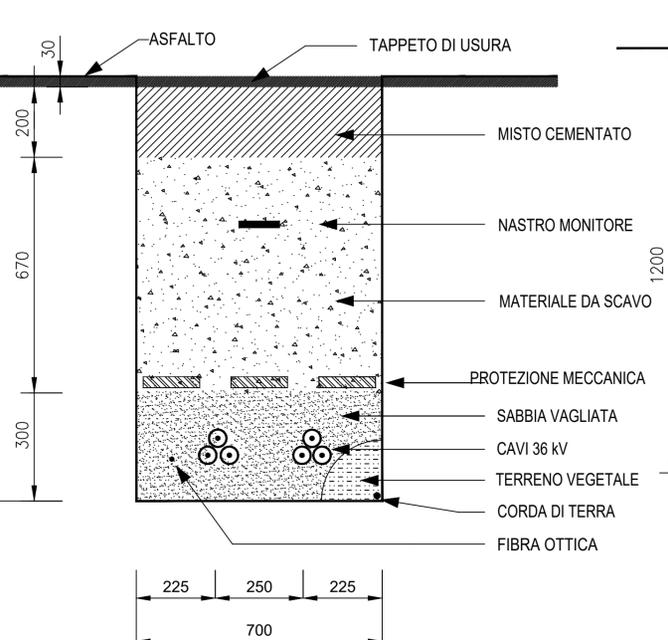

SEZIONE TIPO 3 Terne su STRADA

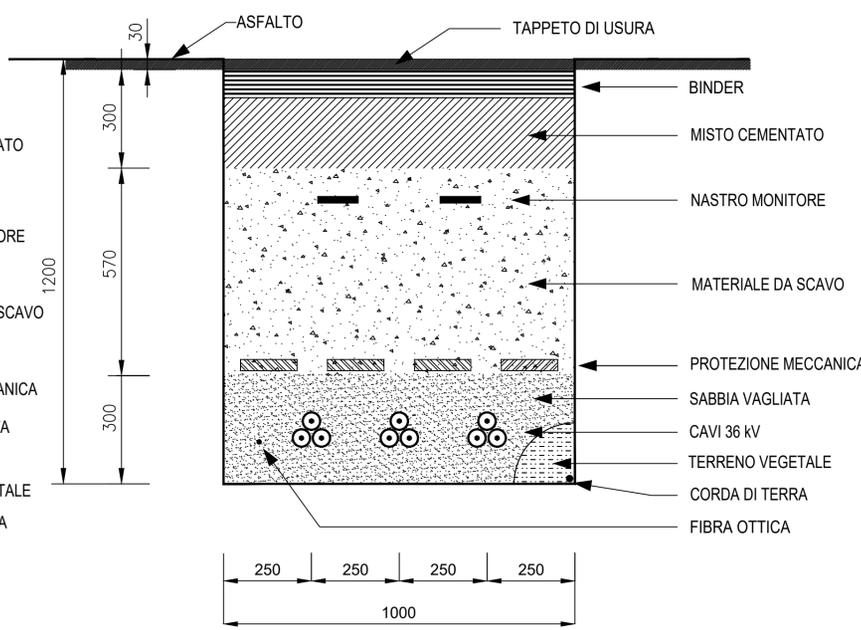

POGGIO DEL MULINO S.R.L.
Piazza Europa, 14-87100-Cosenza (CS)
P.Iva: 03876510789

Progetto per la realizzazione e l'esercizio di un parco eolico denominato "Poggio del Mulino"

Documento: PROGETTO DEFINITIVO		N° Tavola: EPD0045												
Elaborato: Sezioni tipo elettrodotti interrati		SCALA: 1:10												
		FOGLIO: 1 di 1												
		FORMATO: A1												
Id: Elettrico_Tavole	Nome File: EPD0045A0.pdf													
<table border="1" style="width: 100%; border-collapse: collapse;"> <thead> <tr> <th>Rev:</th> <th>Data Revisione:</th> <th>Descrizione Revisione</th> <th>Redatto</th> <th>Controllato</th> <th>Approvato</th> </tr> </thead> <tbody> <tr> <td>00</td> <td>06/07/2023</td> <td>PRIMA EMISSIONE</td> <td>New. Dev.</td> <td>P.D.M.</td> <td>P.D.M.</td> </tr> </tbody> </table>			Rev:	Data Revisione:	Descrizione Revisione	Redatto	Controllato	Approvato	00	06/07/2023	PRIMA EMISSIONE	New. Dev.	P.D.M.	P.D.M.
Rev:	Data Revisione:	Descrizione Revisione	Redatto	Controllato	Approvato									
00	06/07/2023	PRIMA EMISSIONE	New. Dev.	P.D.M.	P.D.M.									