
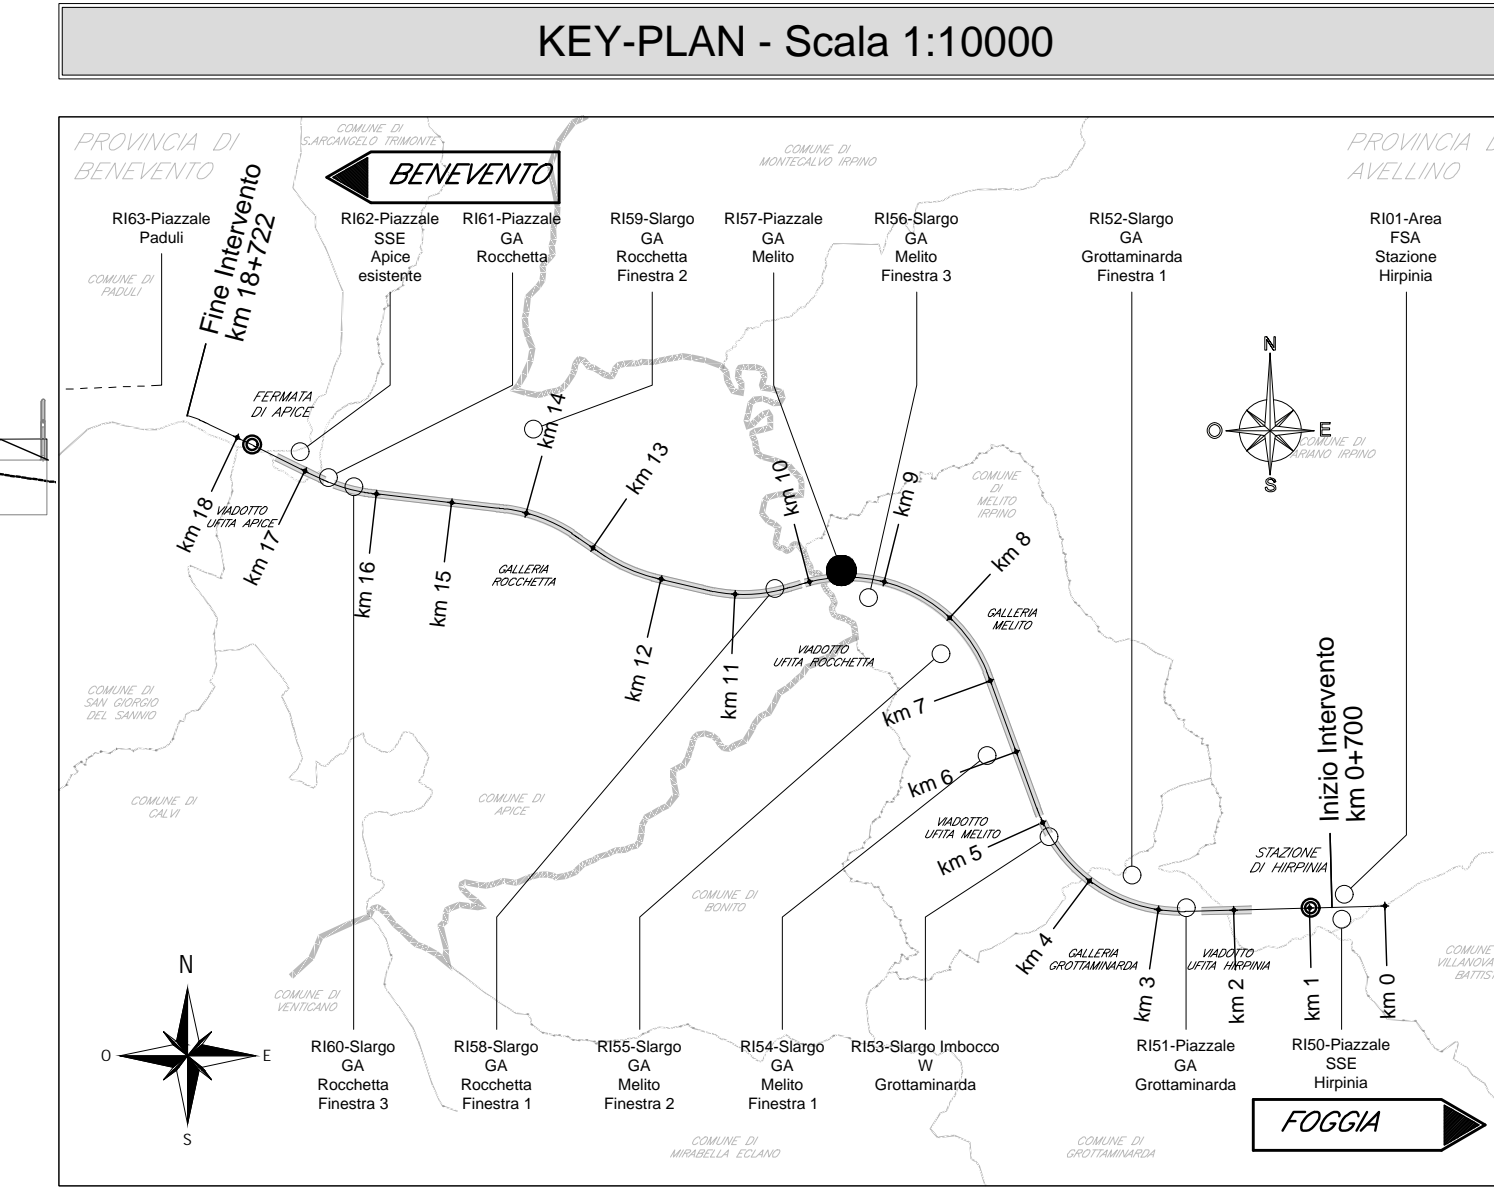


SVILUPPATA INTERVENTO A VALLE DEL PIAZZALE


Scala 1:200

SVILUPPATA INTERVENTO A VALLE DEL PIAZZALE RIS7 L=104.45m

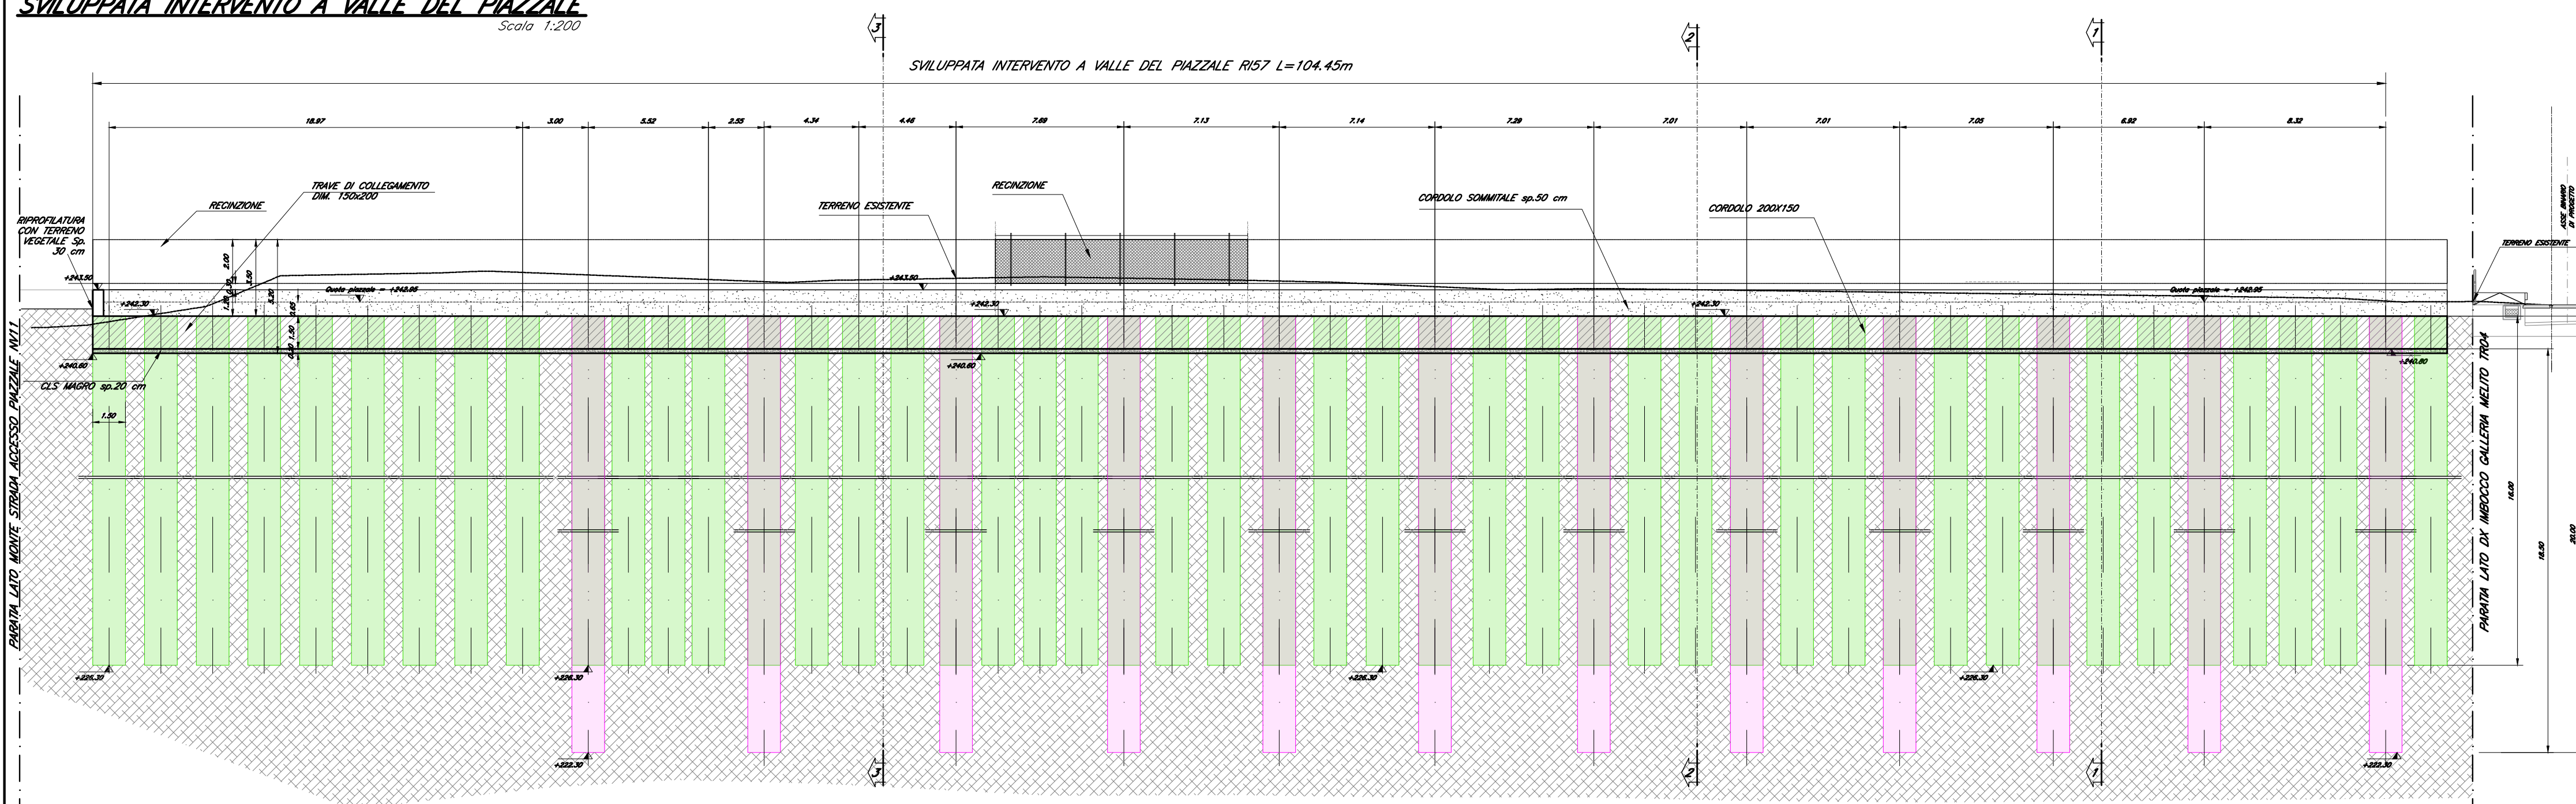

SEZIONE TIPO TRAVE TESTA PALI 200x150


Scala 1:50

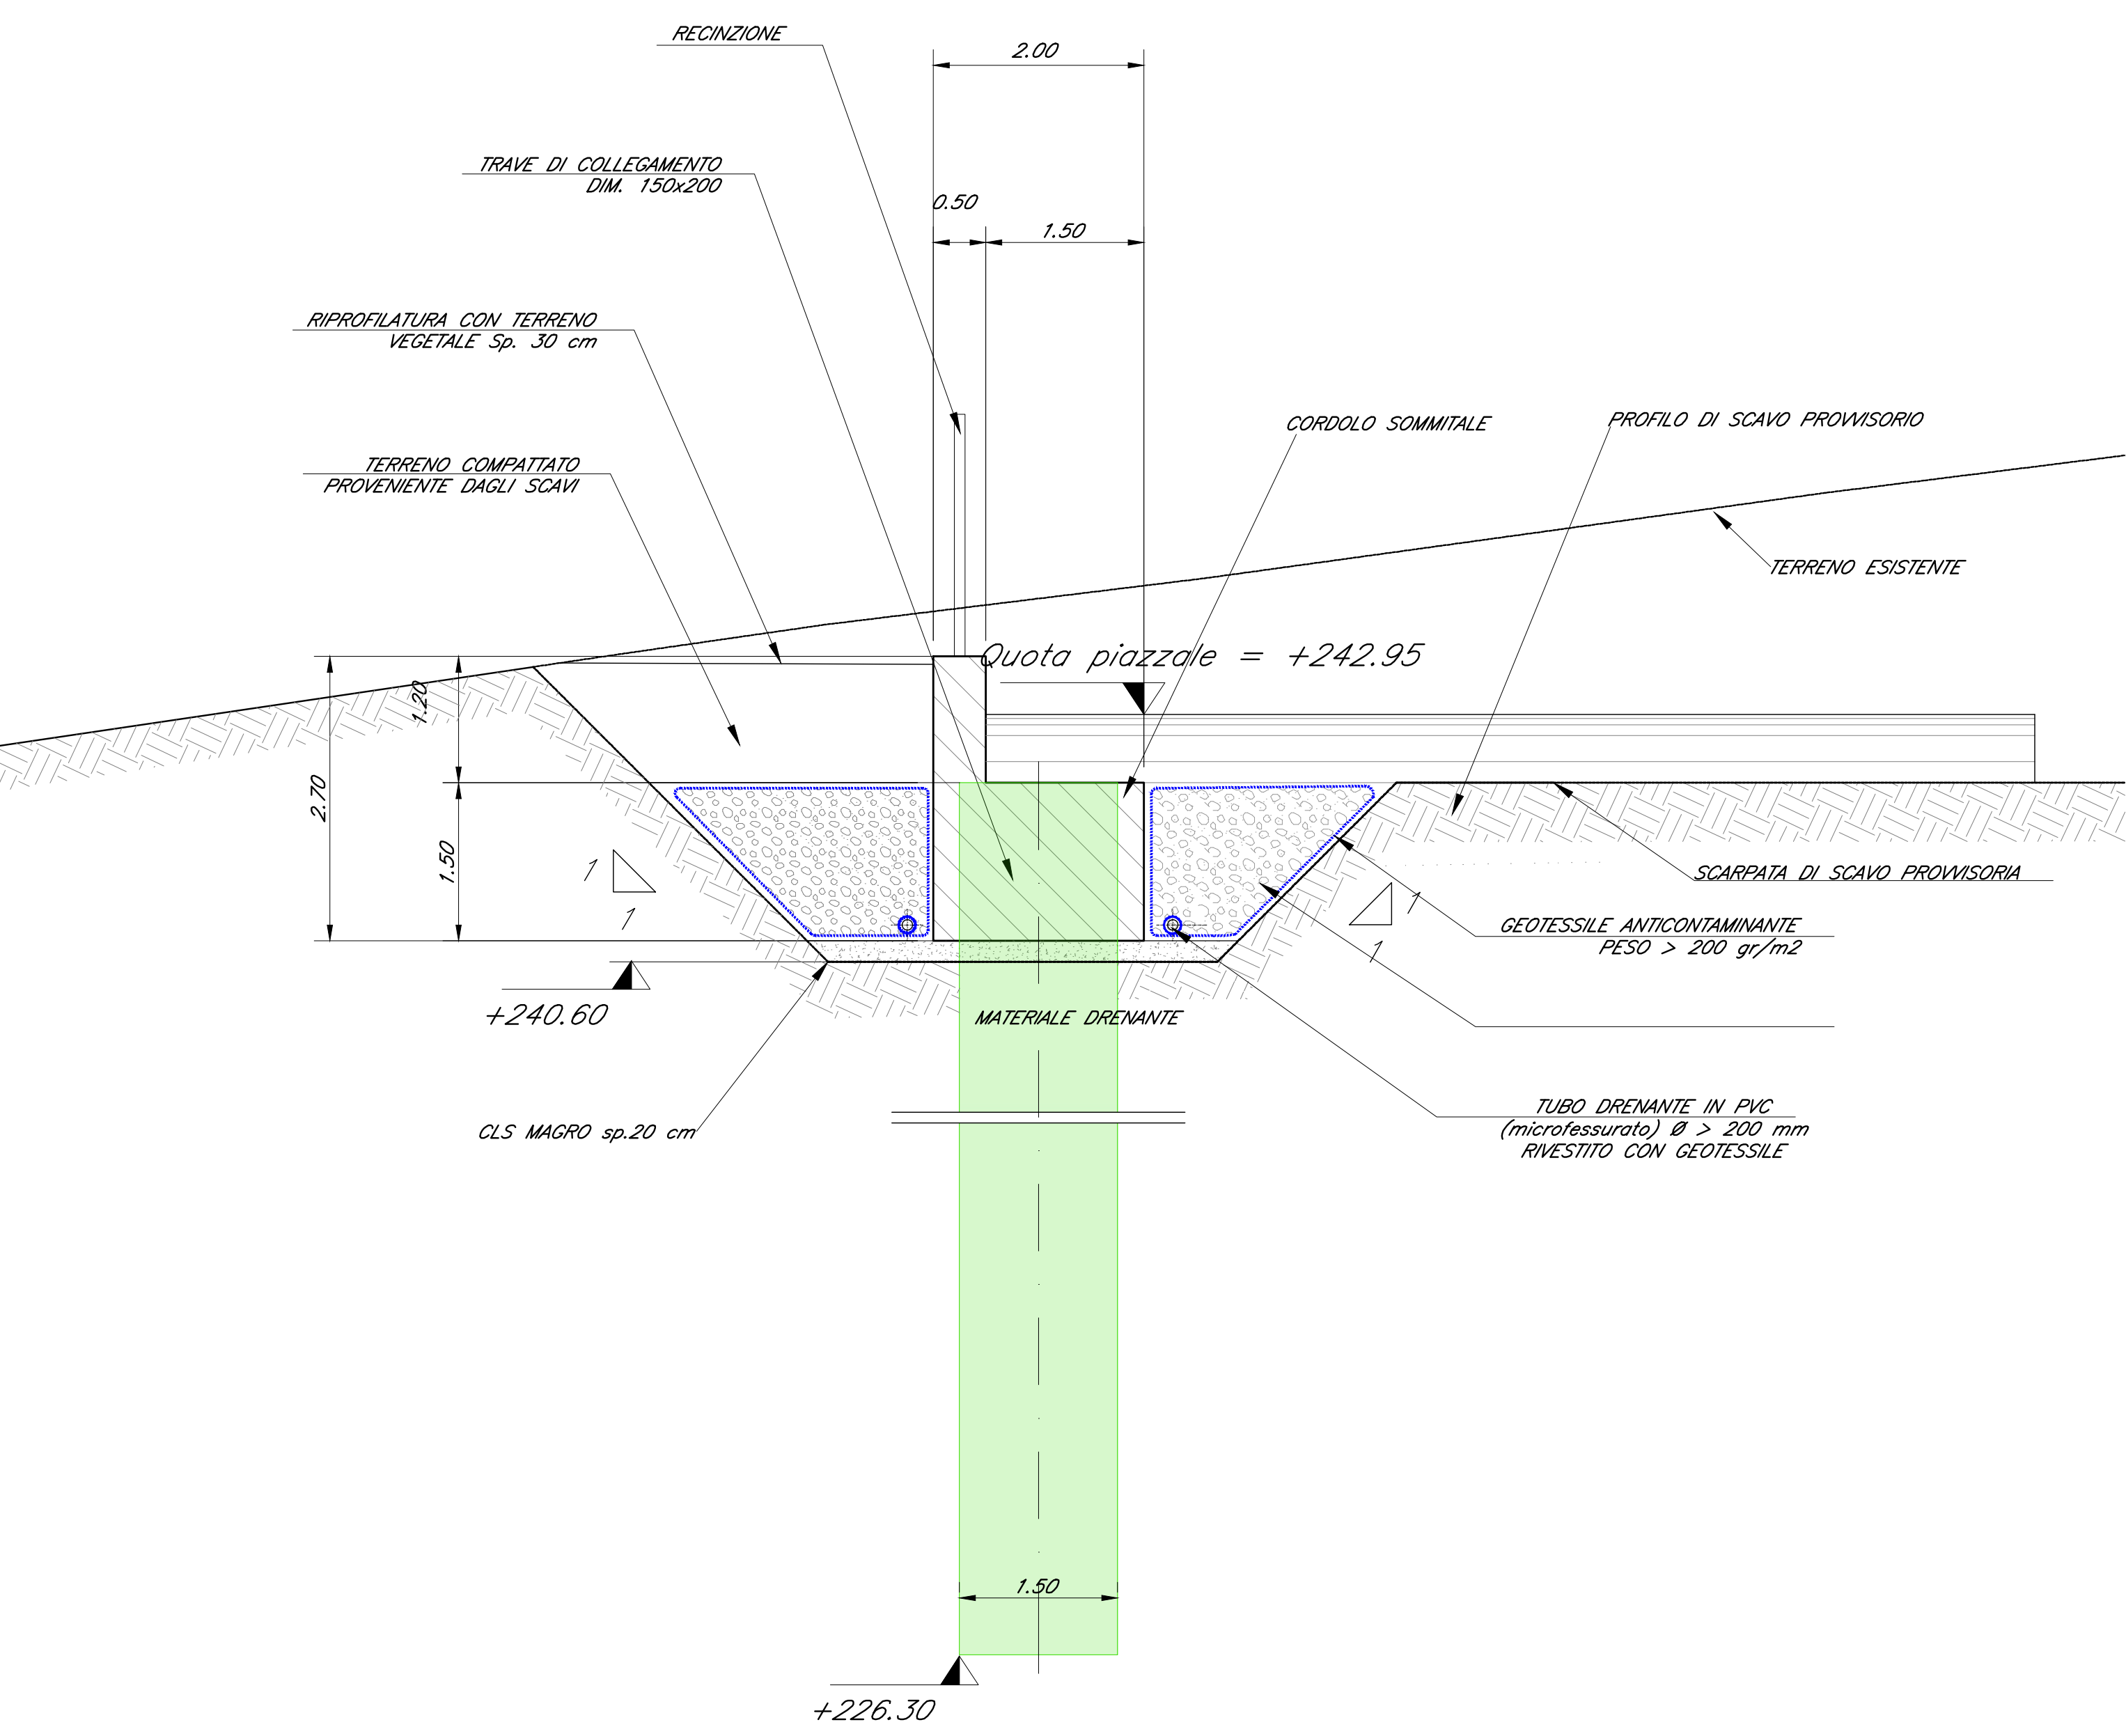

DETTAGLIO C

Scala 1:50


(BARRIERA ANTILANCIO F.S.)

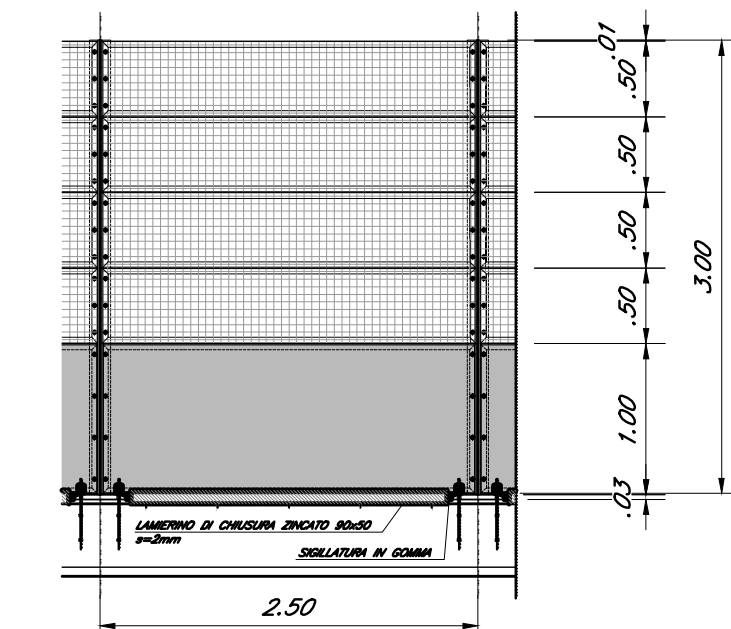

DETTAGLIO B

Scala 1:50

(PAVIMENTAZIONE PIAZZALE)

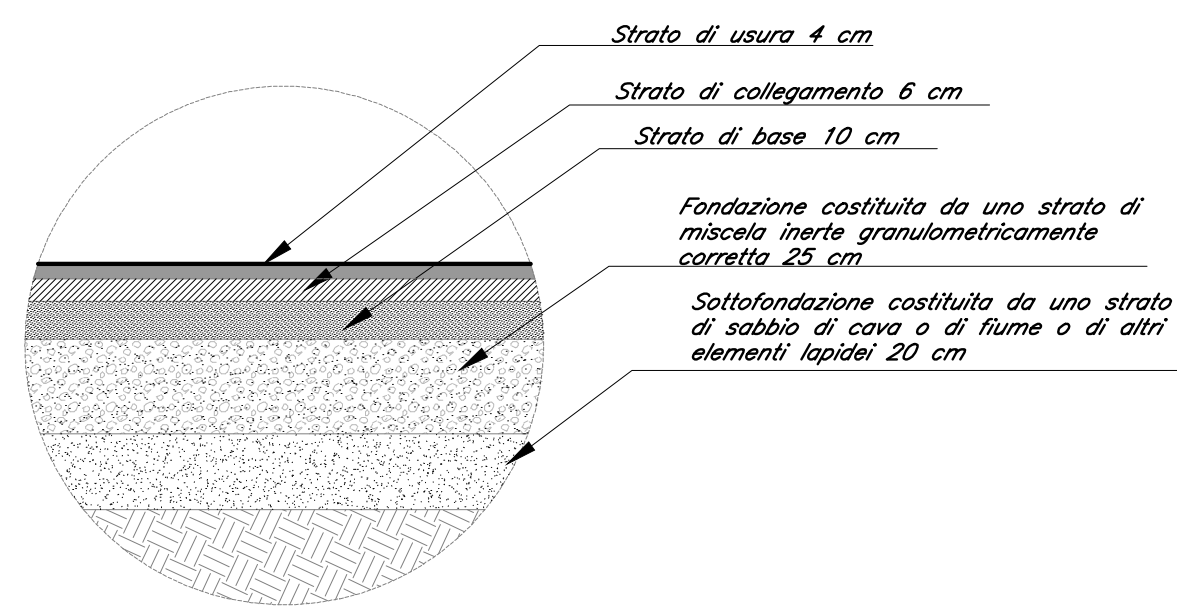

Sviluppata intervento a valle del piazzale		
TAV. IF2801VZZB9R15700281A		
INCIDENZA ARMATURE Kg/m3		
Paratia di Valle		
Pali	Trave di testa	Cordolo di Recinzione
Vedi Tracciamento	45	48
Muro di recinzione		
con fondazione	su cordolo sommitale	
54	75	

COMMITTENTE: **RFI** RETE FERROVIARIA ITALIANA GRUPPO FERROVIE DELLO STATO ITALIANE

DIREZIONE LAVORI: **ITALFERR** GRUPPO FERROVIE DELLO STATO ITALIANE

APPALTATORE: **Hirpinia AV** CONSORZIO: **salini impregilo** SOCI: **ASTALDI**

PROGETTAZIONE: **ROKSOIL S.p.A.** MANDATARIA: **NETENGINEERING** MANDANTI: **Alpina S.p.A.**

PROGETTO ESECUTIVO

ITINERARIO NAPOLI - BARI RADDOPPIO TRATTA APICE - ORSARA I LOTTO FUNZIONALE APICE - HIRPINIA PIAZZALI

RIS7 - PIAZZALE GA MELITO

VARIANTE 28 - Sviluppata intervento a valle del piazzale

APPALTATORE Consorzio HIRPINIA AV Il Direttore Tecnico Ing. Aristodemio Busillo 15/02/2023	DIRETTORE DELLA PROGETTAZIONE Il Responsabile integrazione fra le varie prestazioni specialistiche Ing. G. Cassani	PROGETTISTA NETENGINEERING Ing. R. Zanon
--	--	---

COMMESSA LOTTO FASE ENTE TIPO DOC. OPERA/DISCIPLINA PROGR. REV. SCALA:

IF28 01 V ZZ B9 R15700 281 A VARIE

Rev.	Descrizione	Redatto	Data	Verificato	Data	Approvato	Data	Autorizzato Data
A	C 16.00 - Emissione	N. Valimberti	15/02/2023	R. Zanon	15/02/2023	A. Callerio	15/02/2023	R. Zanon

File: IF2801VZZB9R15700281A.dwg n.Elab.: