


NOTE GENERALI

EVENTUALI DIFFERENZE TRA LE MISURE TOTALI E LE SOMMATORIE DELLE MISURE PARZIALI SONO DOVUTE AGLI ARROTONDAMENTI AUTOMATICI DI AUTOCAD

LEGENDA

P.C.= PIANO DEI CENTRI
P.F.= PIANO DEL FERRO
P.S.1= PIANO DI SCAVO
P.S.2= PIANO DI SCAVO ARCO ROVESCIO

0 1 5m
Scala 1:100

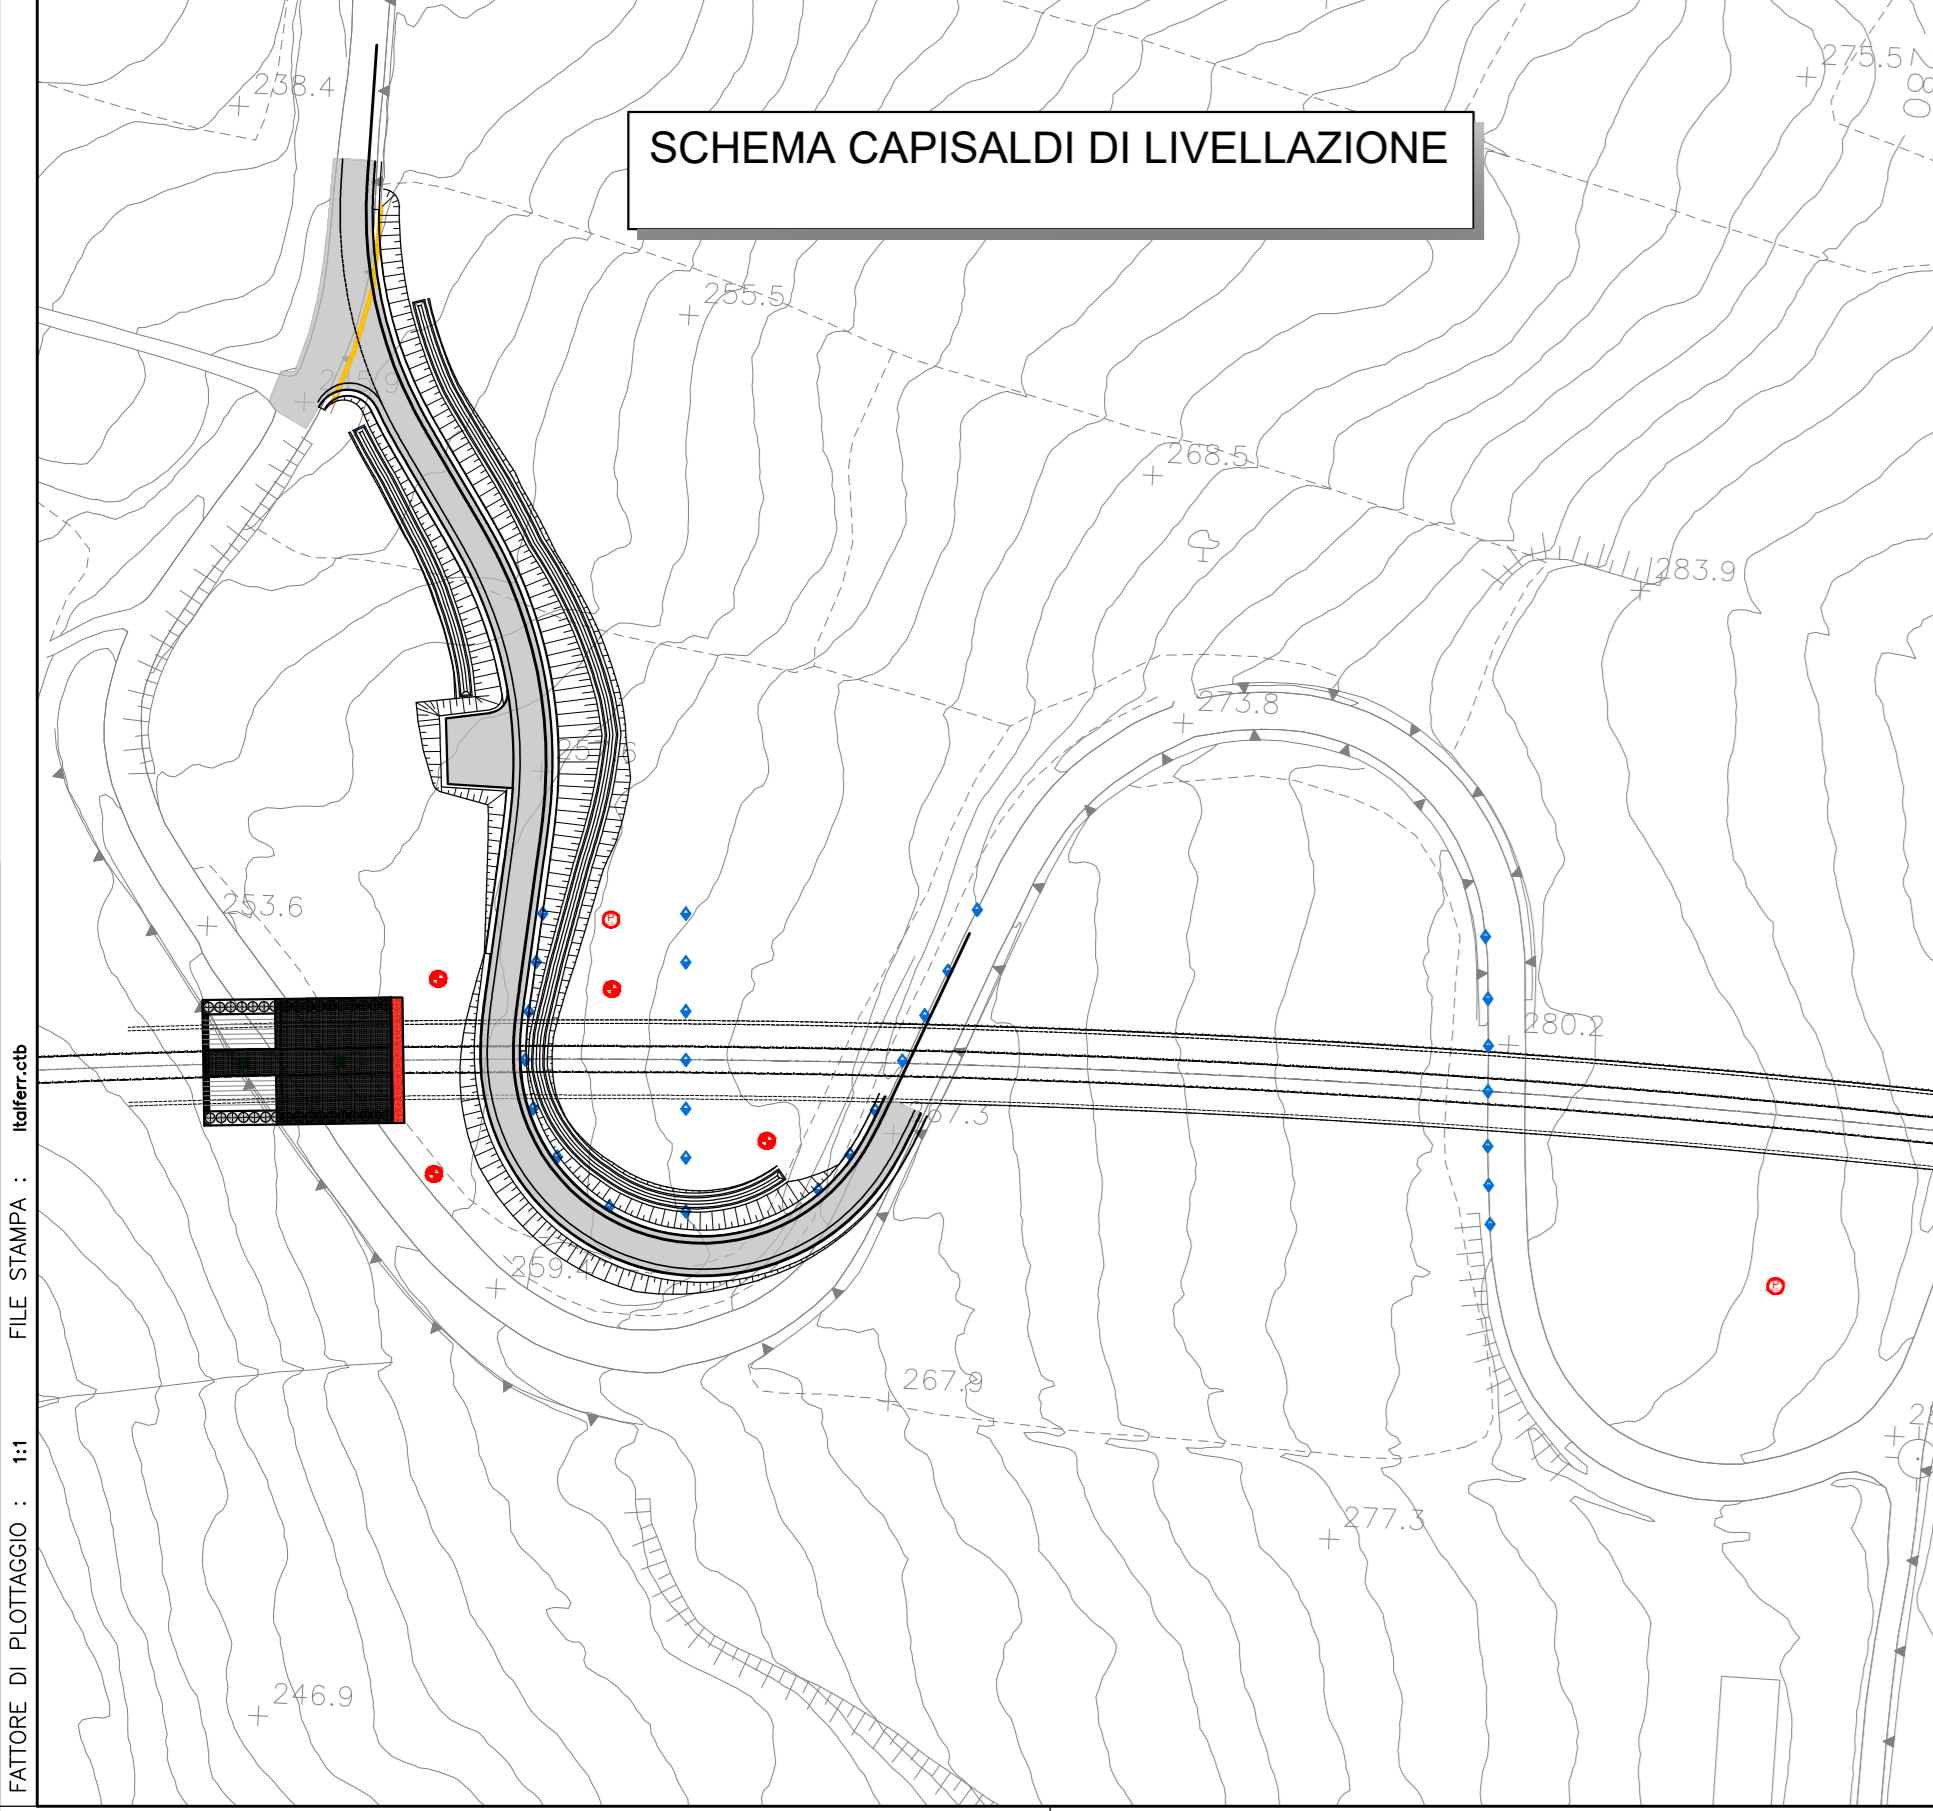

TUBO INCLINOMETRICO CON 4 GUIDE IN ABS	MIRA OTTICA Lettura coordinate tridimensionali
PIEZOMETRO T.A.=tubo aperto C.C.=cella Cassagrande	PILASTRINO CON MIRA OTTICA Lettura coordinate tridimensionali
CELLE DI CARICO TOROIDALI	MINIPRISMA Lettura coordinate tridimensionali
BARRETTE ESTENSIMETRICHE	CAPOSALDO DI LIVELLAZIONE
	DATALOGGER unità di acquisizioni dati
	STAZIONE TOTALE

TIPOLOGIA DI STRUMENTAZIONE	QUANTITÀ
TUBO INCLINOMETRICO CON 4 GUIDE IN ABS	n.° 4
PIEZOMETRO	n.° 2
CAPISALDI DI LIVELLAZIONE	n.° 28
BARRETTE ESTENSIMETRICHE	n.° 2

NOTA BENE

- L'ASSETTO PLANIMETRICO DELLE STRUMENTAZIONI SARA' DEFINITO IN FASE DI PROGETTO ESECUTIVO DI DETTAGLIO
- PER LE FREQUENZE DI LETTURA SI RIMANDA ALLA RELATIVA RELAZIONE DI MONITORAGGIO
- LA PRECISIONE DEGLI STRUMENTI SARA' COERENTE CON LE SOGLIE DI ATTENZIONE ED ALLARME PRESENTI NELLA RELATIVA RELAZIONE DI MONITORAGGIO E VERRA' COMUNQUE SPECIFICATO IN SEDE DI PROGETTO ESECUTIVO DI DETTAGLIO.

COMMITTENTE: **RFI** GRUPPO FERROVIE DELLO STATO ITALIANE

DIREZIONE LAVORI: **ITALFERR** GRUPPO FERROVIE DELLO STATO ITALIANE

APPALTATORE: **HirpiniaAV** SOCI: **webuild** **ASTALDI**

PROGETTAZIONE: **ROCKSOIL** MANDANTE: **NETENGINEERING** **Alpina**

PROGETTO ESECUTIVO DI VARIANTE

ITINERARIO NAPOLI - BARI RADDOPPIO TRATTA APICE - ORSARA I LOTTO FUNZIONALE APICE - HIRPINIA GN02 - GALLERIA NATURALE MELITO DA KM 5+064 A KM 9+573

IMBOCCO LATO NAPOLI
MONITORAGGIO IN CORSO D'OPERA
VARIANTE 28 - Opere di mitigazione dei movimenti franosi - Tratta all'aperto Casali del Fiogo - da pk 9+550 a pk 10+050 - Installazione strumentazione - Tav 12

APPALTATORE: **Consorzio HIRPINIA AV** DIRETTORE DELLA PROGETTAZIONE: **Il Responsabile integrazione fra le varie prestazioni specialistiche** PROGETTISTA: **ROCKSOIL**

COMMESSA LOTTO FASE ENTE TIPO DOC. OPERA/DISCIPLINA PROGR. REV. SCALA: **I|F|2|8 0|1 V Z|Z D|Z G|A|0|4|0|0 0|0|4 A 1:100**

Rev.	Descrizione	Redatto	Data	Verificato	Data	Approvato	Data	Autorizzato Data
A	Emissione per consegna	M. Augurio	16/02/2023	A. Zimbardi	16/02/2023	M. Gatti	16/02/2023	G. Cassari

File: IP2801VZZDZGA040004A.dwg n. Elab. 1